შენობა-ნაგებობის უსაფრთხოების წესებთან შესაბამისობის ანალიზი

გამოყენებული წესები – **„შენობა-ნაგებობის უსაფრთხოების წესები“**

ჩამოთვალეთ შენობის დაკავებულებები და აღწერეთ თითოეული გამოყენება : **Iდა II შნობის მონაცემები ერთად არისმოცემული**
1. სასაწყობე ჯგუფი სწ-2 ავტოსადგომი.(ელ. ოთახი, ტუმბოს ოთახი და რეზერვუარი -9.40); -3.20 -დან -12.50 ნიშნულის ჩათვლით) 4 სართული.
2.საცხოვრებელი ჯგუფი სც-2 (საცხოვრებელი ბინები) I სართულიდან XXVსართულის ჩათვლით. 0.00 ნიშნულიდან +75.60 ნიშნულის ჩათვლით
3.სავაჭრო ჯგუფი სვ -3.20 დან +7.40 ნიშნულამდე

კონსტრუქციის ტიპი:	
განსაზღვრეთ კონსტრუქციის არსებული შენობისთვის: მაგალითი: II-A, II-B, V-A, V-B	
განსაზღვრეთ კონსტრუქციის ტიპი ახალი შენობისთვის: მაგალითი: II-A, II-B, V-A, V-B	I-A მიწის დონის ზემოთ I-A მიწის დონის ქვემოთ
შერეული კონსტრუქციის შემთხვევაში მიუთითეთ ტიპები, რომელიც გამოყენებული იქნება, განსაზღვრეთ ტიპები და მათი მდებარეობა:	

სიმაღლის შეზღუდვები ცხრილი 503 -ის მიხედვით		
დაკავებულობები	**დასაშვები სართულიანობა**	**შემოთავაზებული სართულიანობა**
1. სასაწყობე ჯგუფი სწ-2	**შეუზღუდავი**	4 სართული
2. სავაჭრო ჯგუფი სვ	11	3 სართული
3.საცხოვრებელი ჯგუფი სც-2	**შეუზღუდავი**	25(I სართულიდან XXV სართულის ჩათვლით)
შენობის სიმაღლე =	**შეუზღუდავი**	81.80მ.
მიწის დონის ზემოთ სართულ(ებ)ის რაოდენობა =	**შეუზღუდავი**	**25** (დამატებით 4 მიწისქვეშა სართული)

ფართობის შეზღუდვები ცხრილი 503 -ის მიხედვით

დაკავებულობები	დასაშვები ფართობი (სართულზე)	შემოთავაზებული ფართობი (სართულზე)
1. სასაწყობე ჯგუფი სწ-2 (-4 დან -1 სართულამდე ჯამი)	შეუზღუდავი	9.071 მ2
2. სავაჭრო ჯგუფი სვ (3 სართულის ჯამი)	შეუზღუდავი	5,005.48 მ2
3. საცხოვრებელი ჯგუფი სც-2 (I-XXV სართულის ჩათვლით)	შეუზღუდავი	41971.14მ2
შემოთავაზებული ფართობების ჯამი =	56,047.62მ²	
სართულების რაოდენობა =	29	
შენობის საერთო ფართობი =	60695.97 მ2	

გარე კედლის ცეცხლმედეგობისა და ღიობისადმი მოთხოვნები ცხრილების 602-ის და 705.8 -ის მიხედვით									
გარე კედელი	ხანძარსაწინააღმდეგო მანძილი (მეტრი)	ცეცხლმედეგობის ხარისხი (საათი)		კედლის ღიობების ფართობი (კედლის %)					
		მოთხოვნილი	გათვალისწინებული	დასაშვები			გათვალისწინებული		
				დაცული	დაუცველი საშხეფებით	დაუცველი	დაცული	დაუცველი საშხეფებით სვ/სწ-2	დაუცველი სც-2
ა-დ	9<	0	4	არ მოეთხოვება	არ მოეთხოვება	შეუზღუდავი		აკმაყოფილებს	აკმაყოფილებს
1-19	9<	0	4	არ მოეთხოვება	არ მოეთხოვება	შეუზღუდავი		აკმაყოფილებს	აკმაყოფილებს
11-1	9<	0	4	არ მოეთხოვება	არ მოეთხოვება	შეუზღუდავი		აკმაყოფილებს	აკმაყოფილებს
20-26	9<.საზ. გზა	0	4	არ მოეთხოვება	არ მოეთხოვება	შეუზღუდავი		აკმაყოფილებს	აკმაყოფილებს
ი-ე	9<	0	4	არ მოეთხოვება	არ მოეთხოვება	შეუზღუდავი		აკმაყოფილებს	აკმაყოფილებს
34-27	9<წარმოსახვითი საზღვარი	0	4	არ მოეთხოვება	არ მოეთხოვება	შეუზღუდავი		აკმაყოფილებს	აკმაყოფილებს

ხანძრისაგან დაცვის სისტემებისადმი მოთხოვნები							
დაკავებულობები/ სივრცეები/გასასვლელი საშუალებები	ავტოსაშხეფი სისტემა	ალტერნატიული ავტომატური ცეცხლსაქრობი სისტემები	სახანძრო განგაშისა, კვამლაღმოჩენი და ცეცხლაღმოჩენი სისტემები	სახანძრო მილდგარების სისტემები	კვამლის საკონტროლო სისტემები	ხელის ცეცხლმაქრები	საავარიო განგაშის სისტემები
1.სასაწყობე ჯგუფი სწ-2 (ავტოსადგომი) 3 მიწისქვეშა სართული	კი		კი	კი სახანძრო კარადა	კი (ბუნებრივი და მექნიკური	კი	

					განიავების სისტემით)		
2. სავაჭრო ჯგუფი სვ III სართული	კი		კი	კი (სახანძრო კარადები)	კი (მექნიკური და ბუნებრივი განიავების სისტემით)	კი	
3.საცხოვრებელი ჯგუფი სც-2 I სართულიდან XXVსართულის ჩათვლით			კი	კი	კი		
კიბის უჯრედი			კი	კი (მილდგარი)	კი (გზა-კიბე დაწნევის სისტემით)		
ლიფტები			კი		კი (შახტა დაწნევის სისტემით)		
დერეფანი	კი		კი	კი (სახანძრო კარადები)	კი (მექნიკური განიავების სისტემით)	კი	
სახანძრო-სამაშველო სამსახურის მიერ გამოსაყენებელი მისაერთებლები				კი			
სახანძრო ტუმბოები და წყლის რეზერვუარი				კი			

განიავებისადმი მოთხოვნები		
დაკავებულობები/სივრცეები/გასასვლელი საშუალებები	ბუნებრივი განიავება	ხელოვნური განიავება
სასაწყობო ჯგუფი სწ-2 (ავტოსადგომი)		კი
სავაჭრო ჯგუფი სვ	კი	კი
საცხოვრებელი ჯგუფი სც-2 (ბინები)	კი	კი
კიბის უჯრედი		კი
ლიფტები		კი(ჰაერცვლა)
დერეფანი		კი

თითოეული სართულიდან გასასვლელი საშუალება						
სართულები	დაკავებულობა და დაკავებულობის	მოთხოვნილი გასასვლელე	გათვალისწინებული გასასვლელების	გასასვლელი საშუალებების სიგანე(მეტრი)		
				გზა-კიბეები	დერაფანი,	გასასვლელის გზა-კარი

	დატვირთვის ჯამური მაჩვენებელი	ბის/გასასვლელთან მისადგომის რაოდენობა	/გასასვლელთან მისადგომის რაოდენობა და ტიპი	მოთხოვნილი	გათვალისწინებული	მოთხოვნილი	გათვალისწინებული	მოთხოვნილი	გათვალისწინებული
მიწისქვეშა -4 სართული	სწ-2 დ.დ- 488	4	4	1.10	1.20	1.20მ.	1.30მ./ 1.70მ.	82 სმ.	82სმ.
მიწის პირა I-IIIსართული (ორივე ბლოკი)	სვ დ.დ- 1509	16	16	1.10	1.20			82 სმ.	180 სმ.
III-XXV სართულის ჩათვლით	სც-2 ჯამური დ.დ. 2.256	4	4	1.10 მ.	1.20 მ.	1.20 მ.	1.70 მ.	82 სმ.	82 სმ.

წყალსადენი სისტემის ფიქსირებული მოწყობილობების რაოდენობა ცხრილი 1602.1-ის მიხედვით													
სართულები	დაკავებულობა და დაკავებულობის დატვირთვის ჯამური მაჩვენებელი	ფიქსირებული მოწყობილობები(ცალი)											
		უნიტაზი		ტუალეტის ხელსაბანები		აბაზანა/შხაპი		სასმელი წყლის ფანტანი		სამომსახურეო ნიჟარა		სამზარეულოს ნიჟარა	
		მოთხოვნილი	გათვალისწინებული	მოთხოვნილი	გათვალისწინებული	მოთხოვნილი	გათვალისწინებული	მოთხოვნილი	გათვალისწინებული	მოთხოვნილი	გათვალისწინებული	მოთხოვნილი	გათვალისწინებული
4 სართული (ავტოსადგომი)	სწ-2 დ.დ488ჯამური												
3 სართული	სვ დ.დ- 1509	2	4	2	4			2	4	2	4		

წყალსადენი სისტემის ფიქსირებული მოწყობილობების რაოდენობა-საცხოვრებელი ჯგუფი სც-2 და სც-3 ქვეჯგუფები ცხრილი 1602.1-ის მიხედვით											
სართულები	საცხოვრებელი ერთეულები	ფიქსირებული მოწყობილობები									
		უნიტაზი (ერთ საცხოვრებელ ერთეულზე)		ტუალეტის ხელსაბანები (ერთ საცხოვრებელ ერთეულზე)		აბაზანა/შხაპი (ერთ საცხოვრებელ ერთეულზე)		სამზარეულოს ნიჟარა (ერთ საცხოვრებელ ერთეულზე)		ავტომატური სარეცხი მანქანის მისაერთებელი	
		მოთხოვნილი	გათვალისწინებული	მოთხოვნილი	გათვალისწინებული	მოთხოვნილი	გათვალისწინებული	მოთხოვნილი	გათვალისწინებული	მოთხოვნილი	გათვალისწინებული
I-XXV სართულები	სც-2 (611 ბინა) თითო სართულისთვის	1	1	1	1	1	1	1	1	1	1








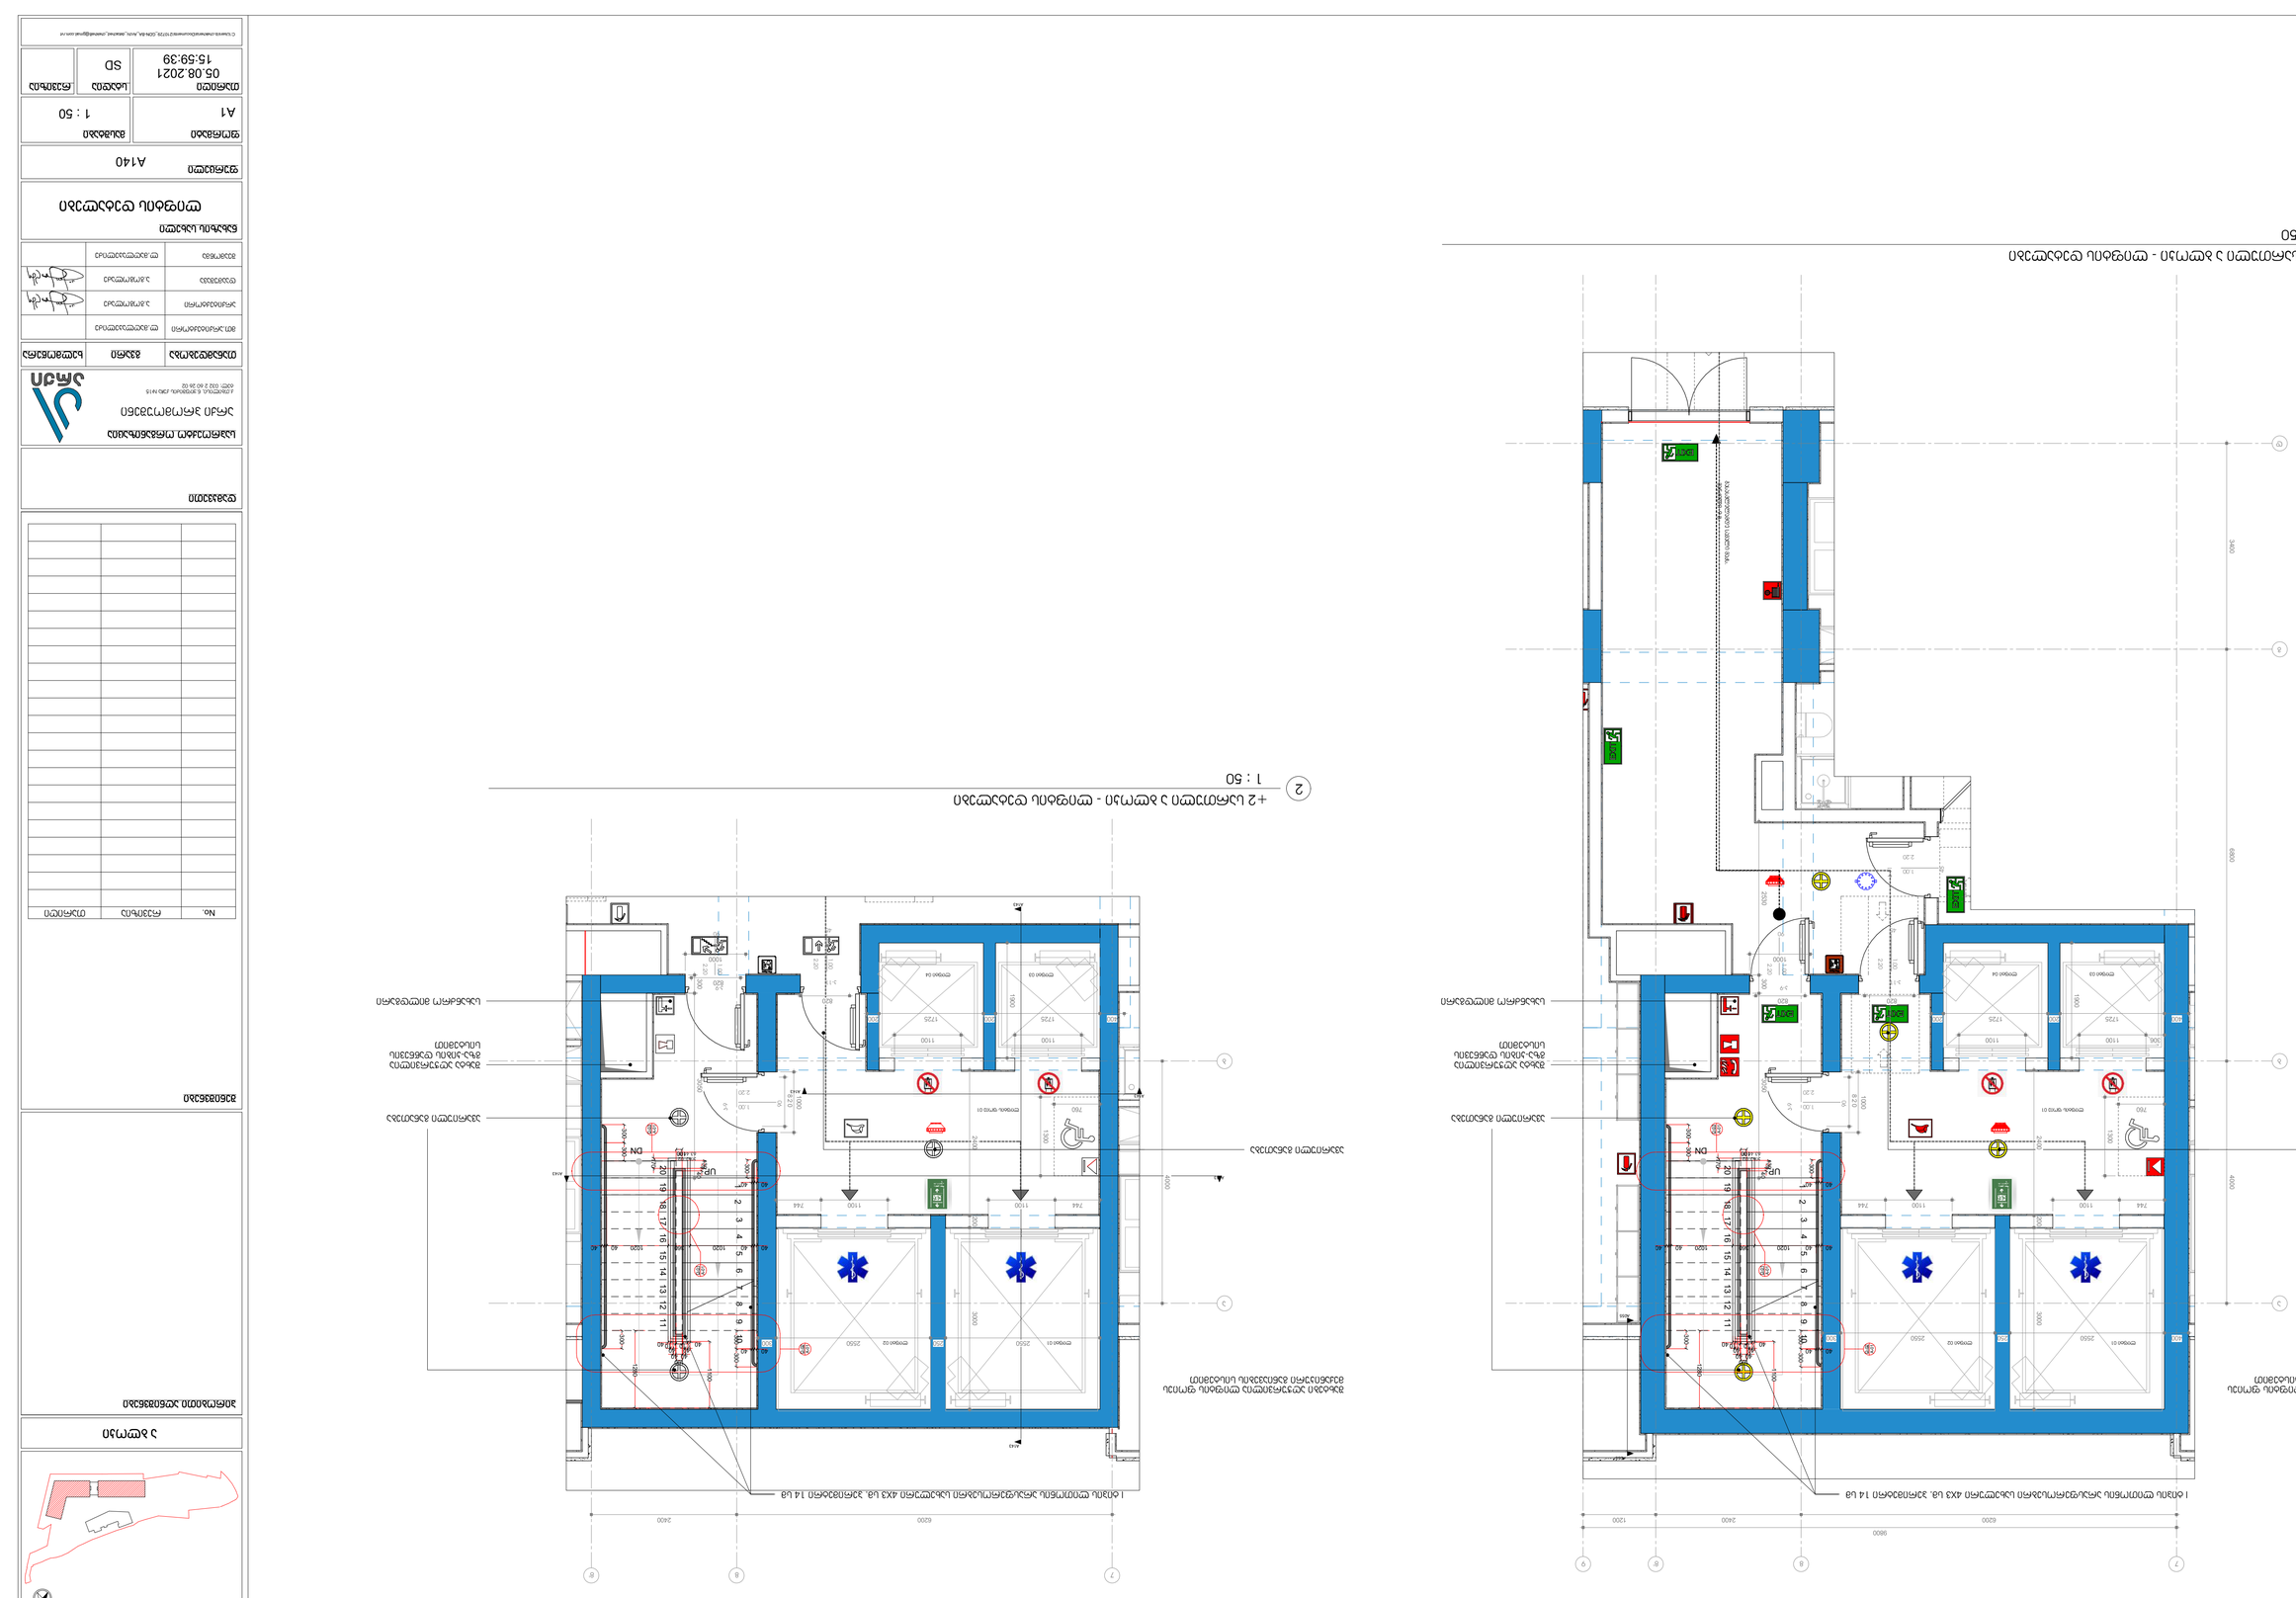

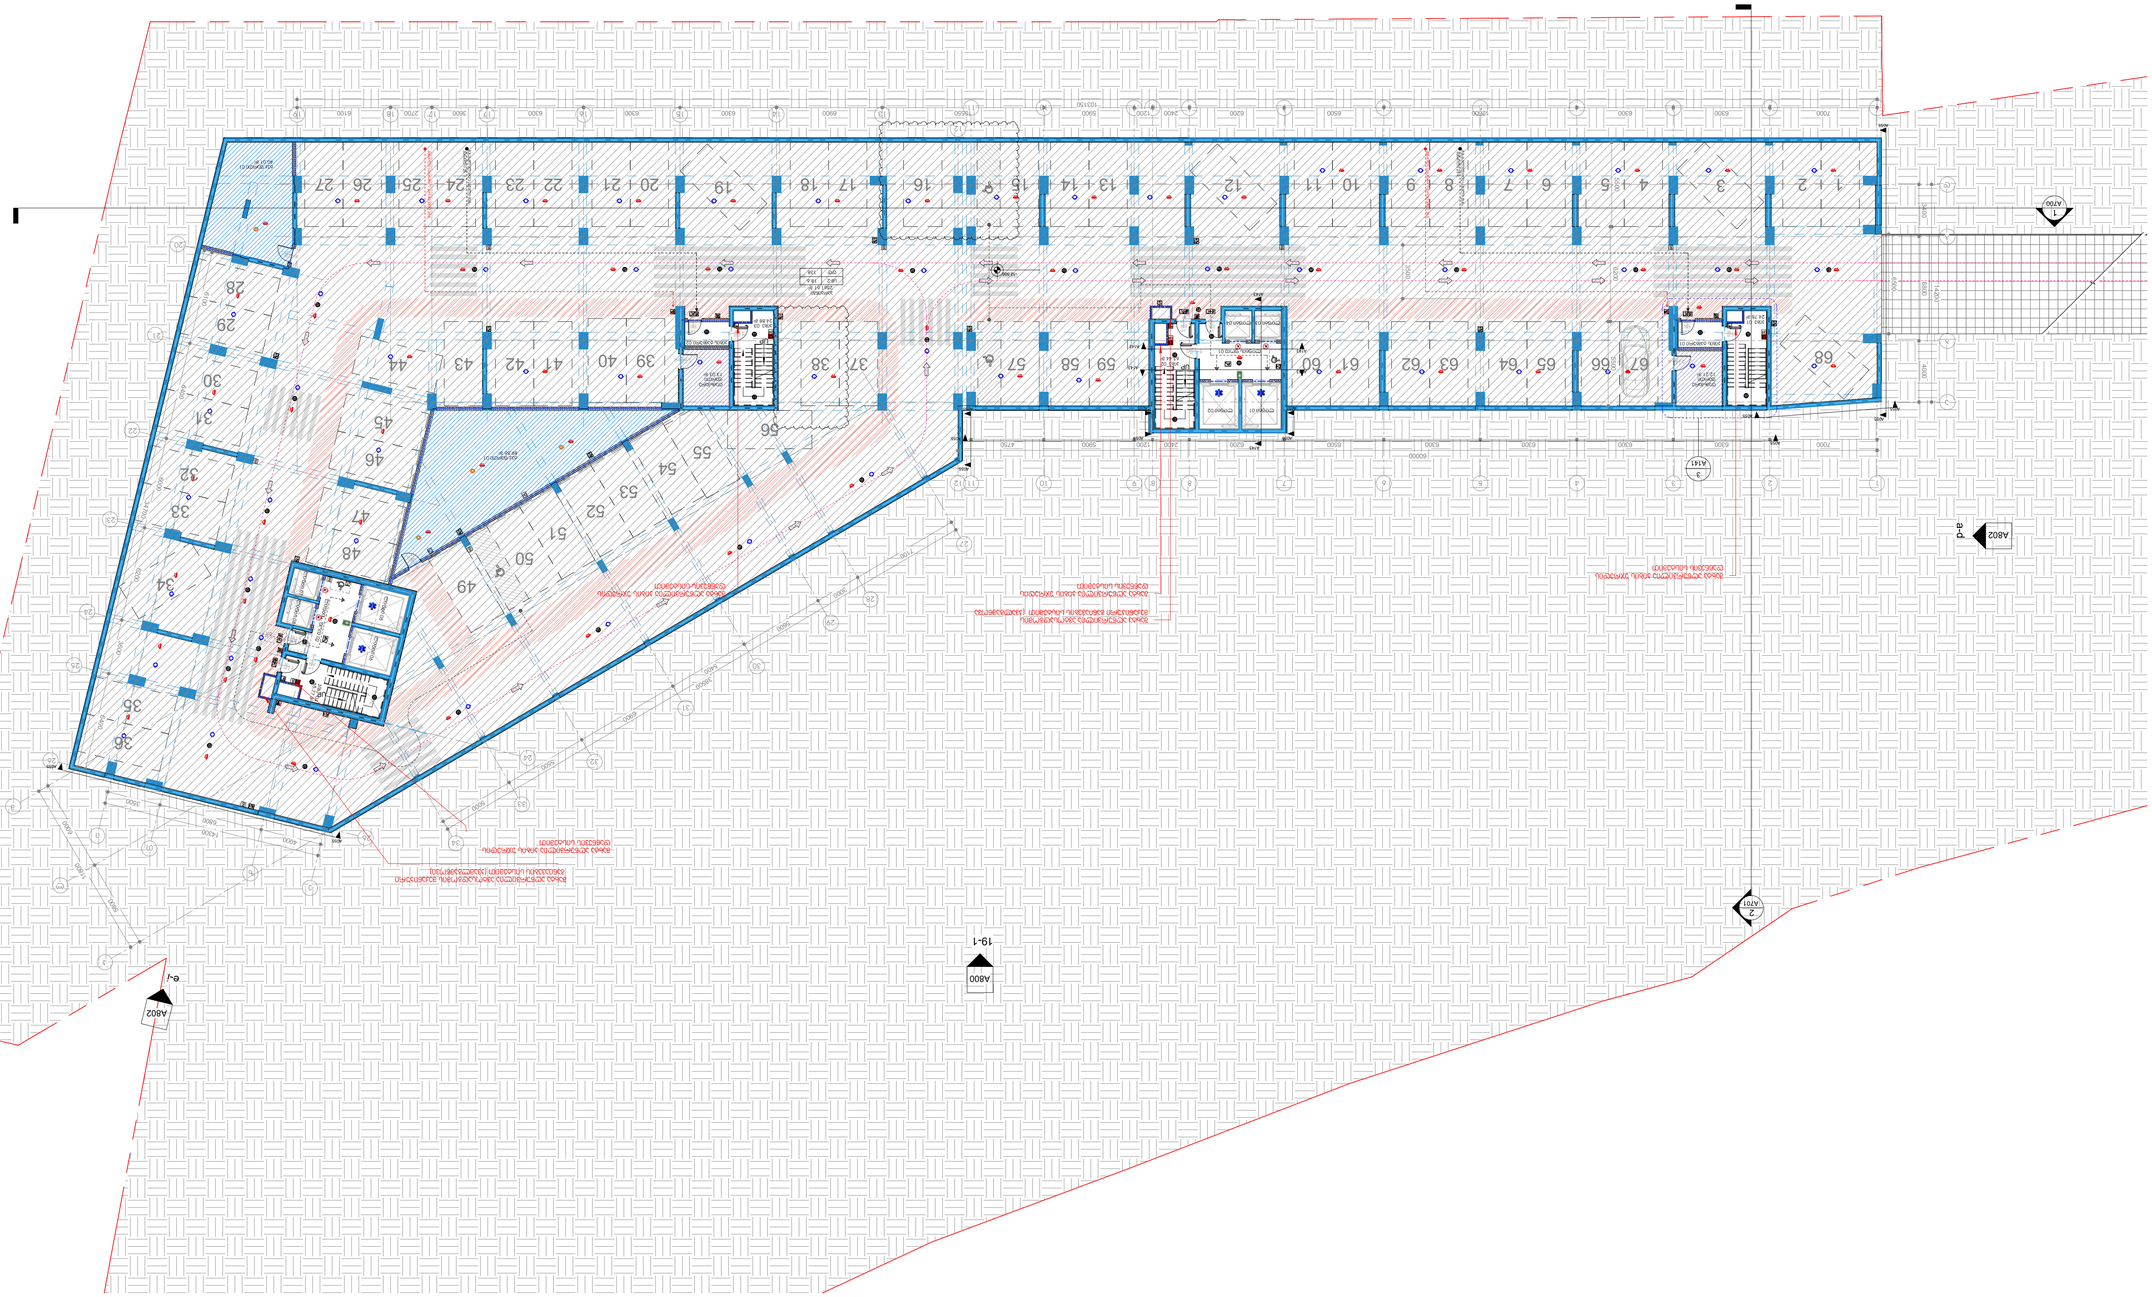
A802
A801
A701
A161
A706
A602
19-1
e-1
1 : 200

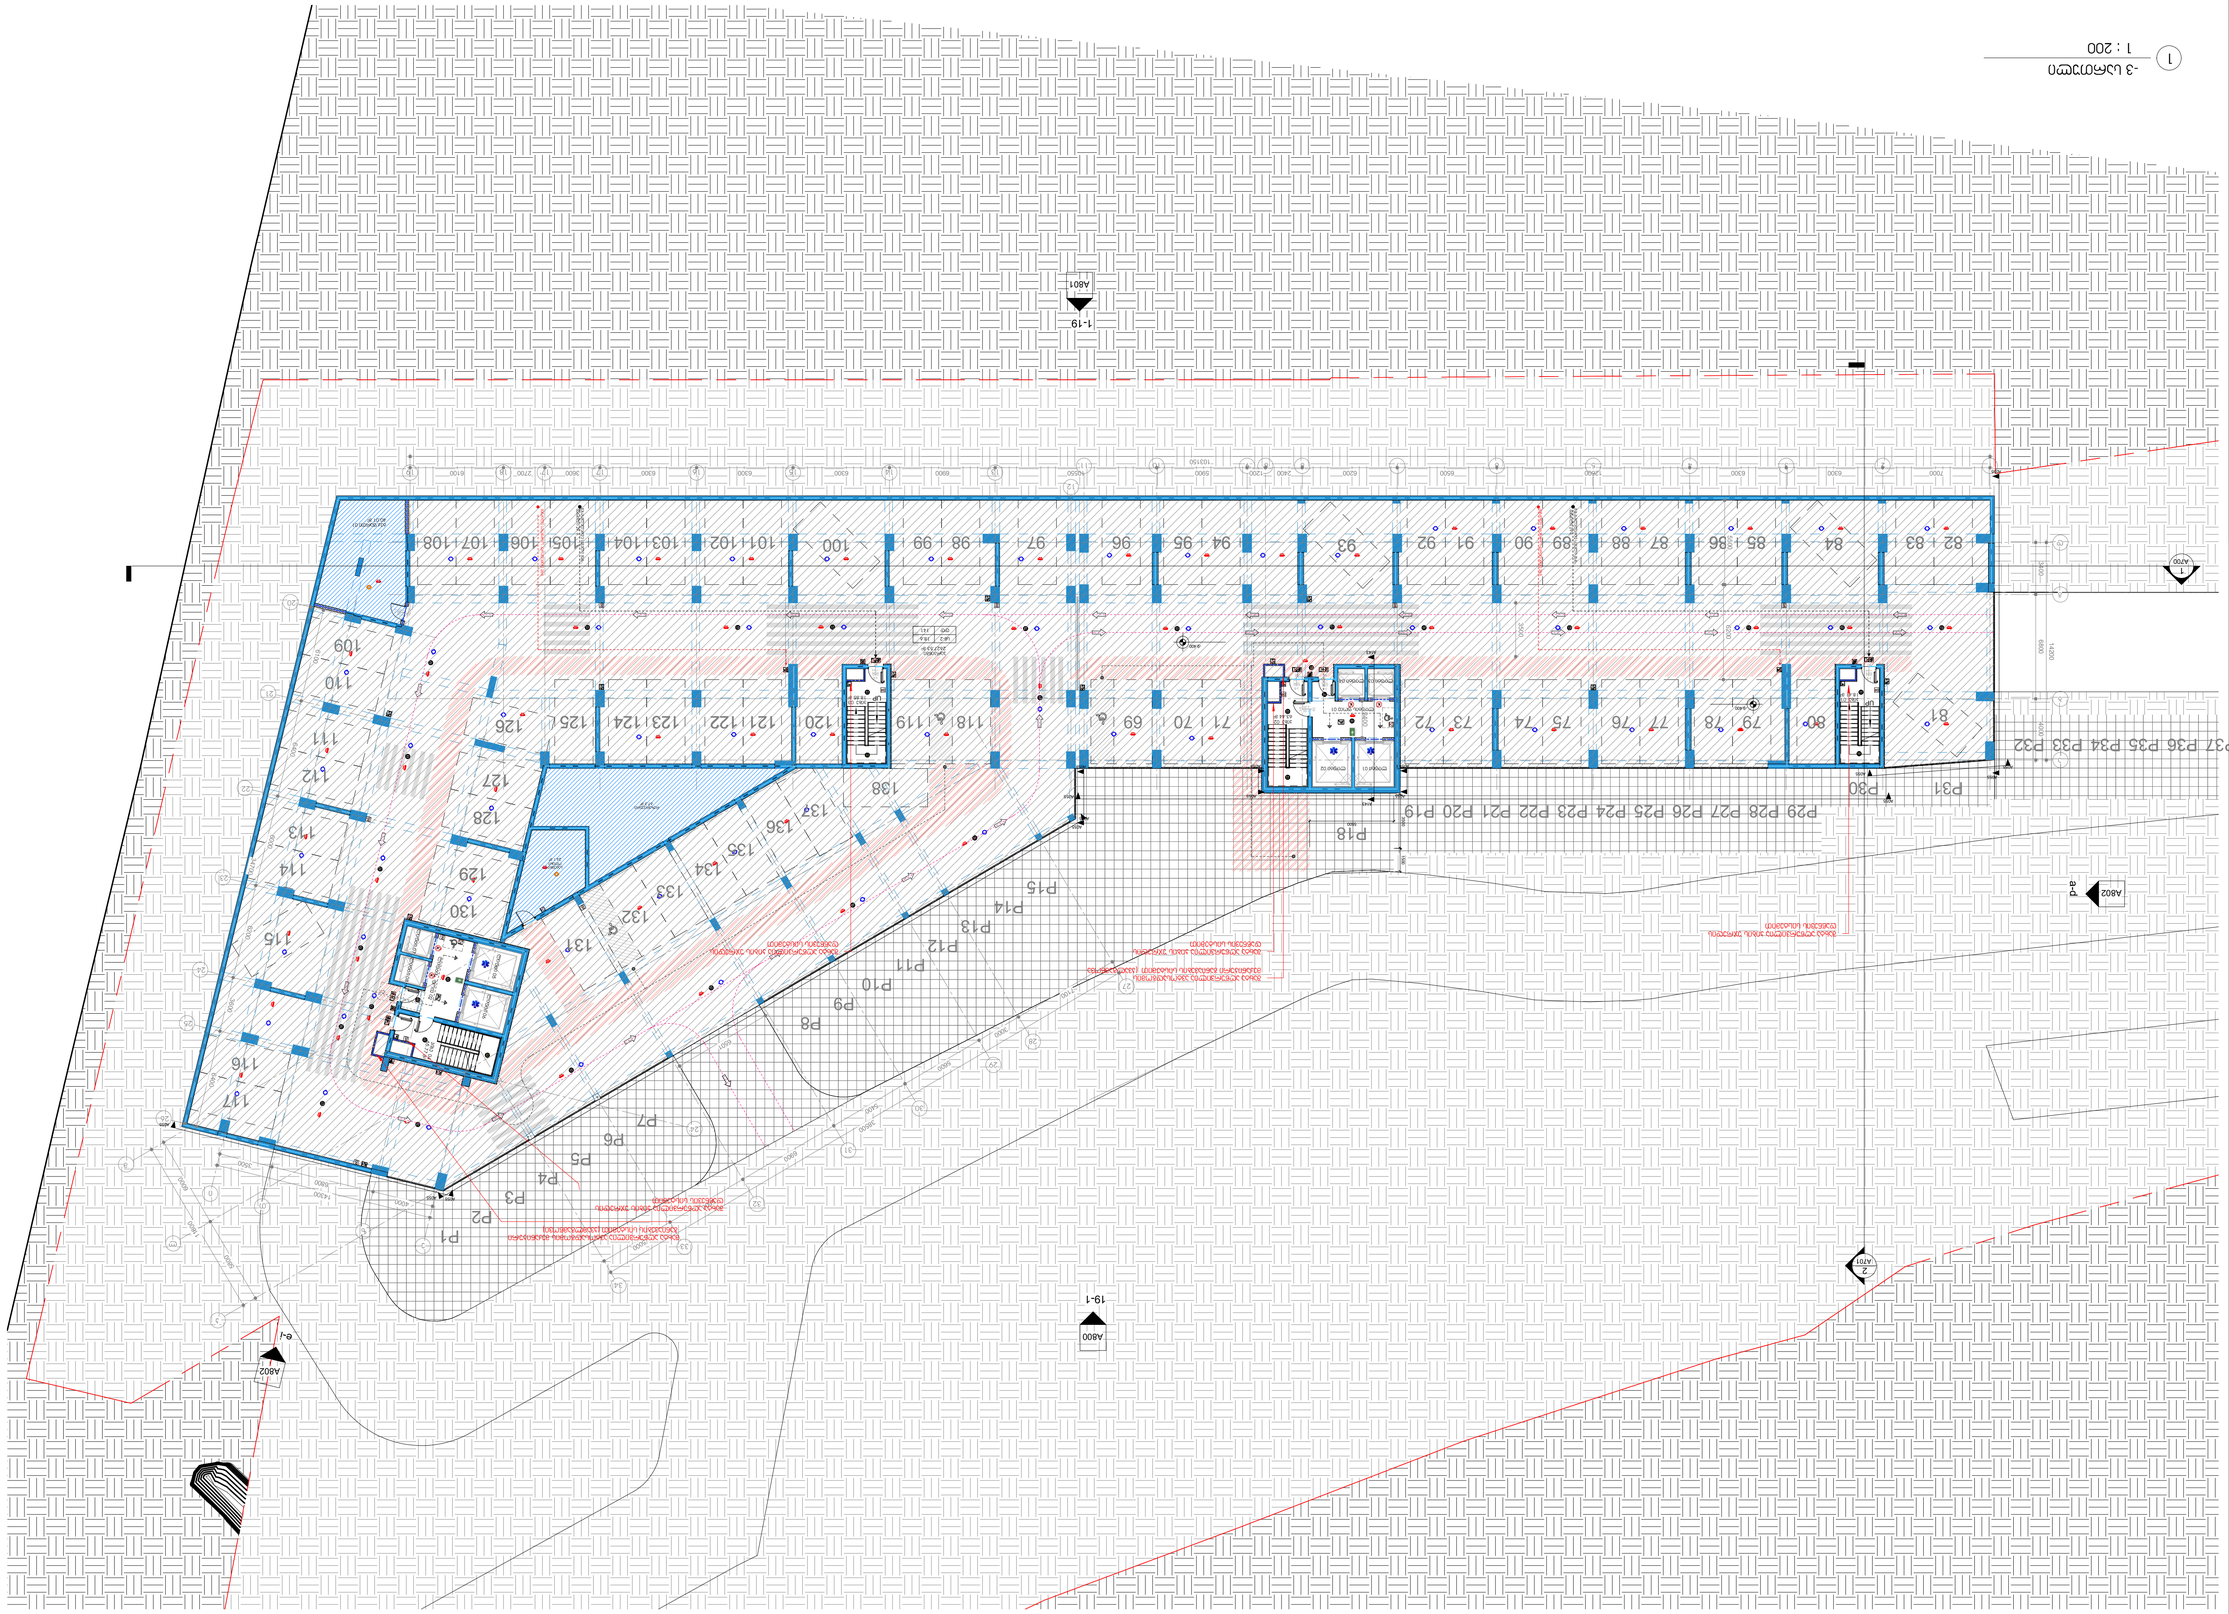


1 : 200


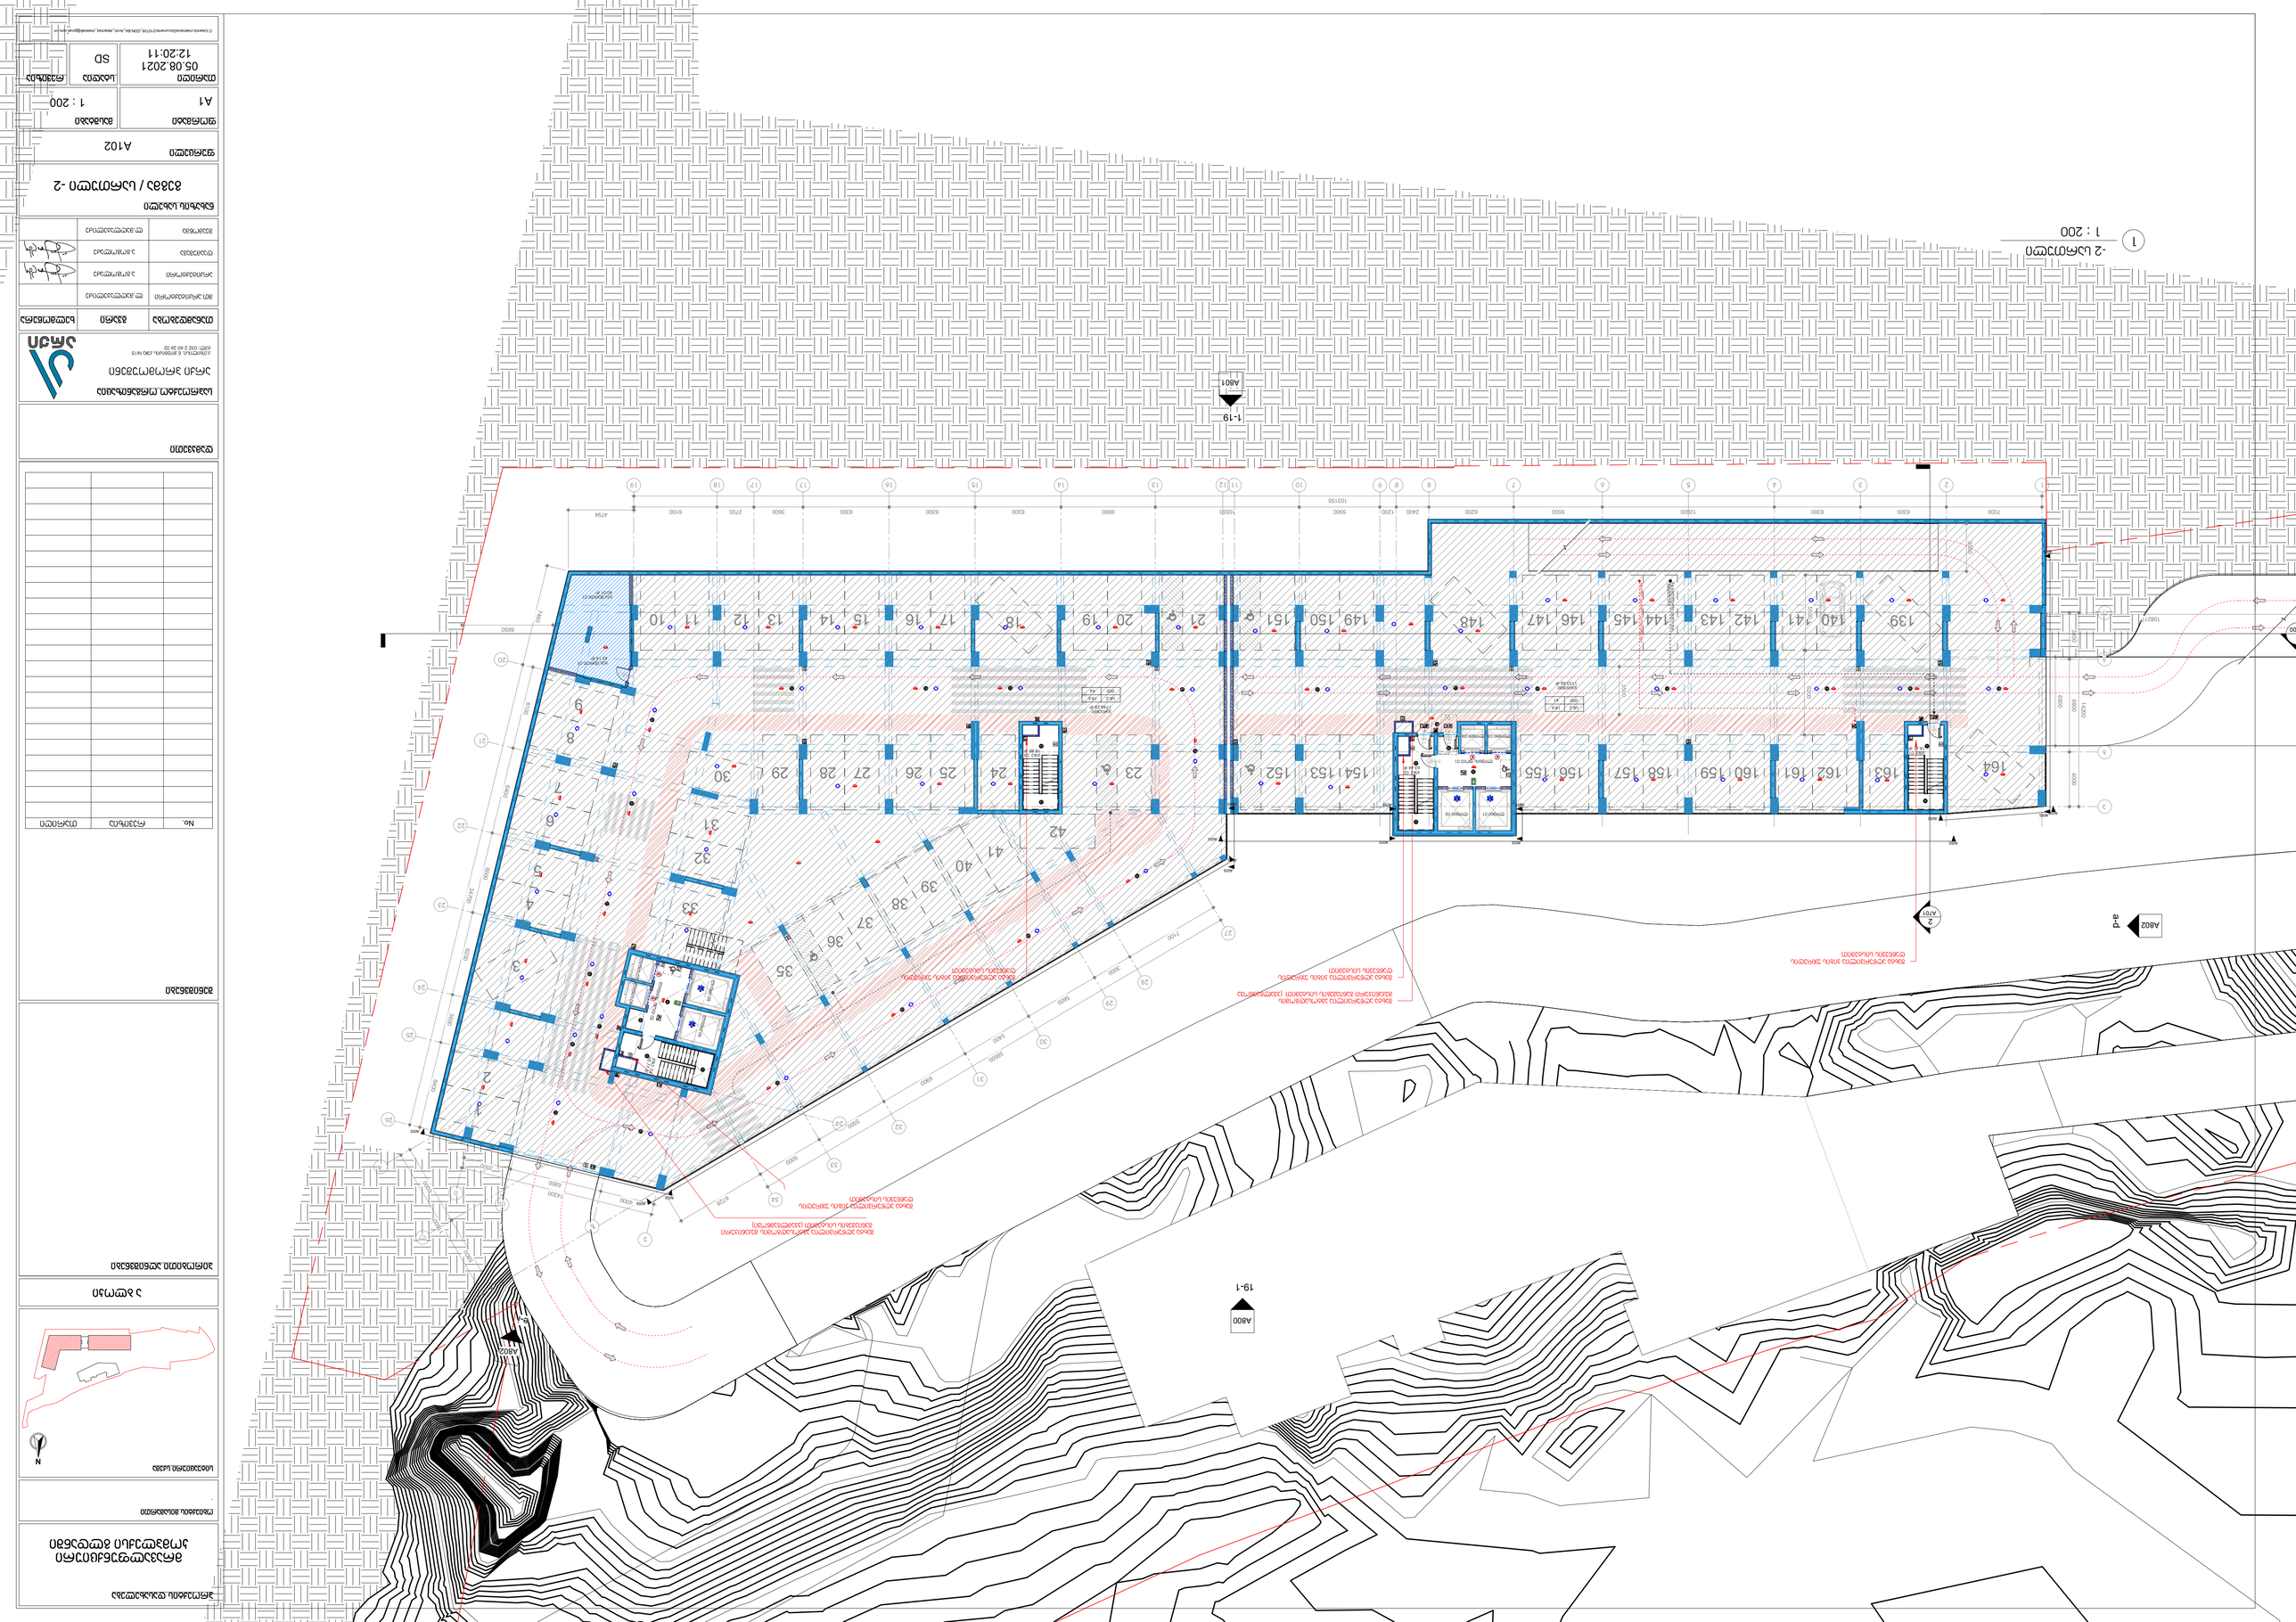
A801
1-19
A802
A801
19-1
A802
A801

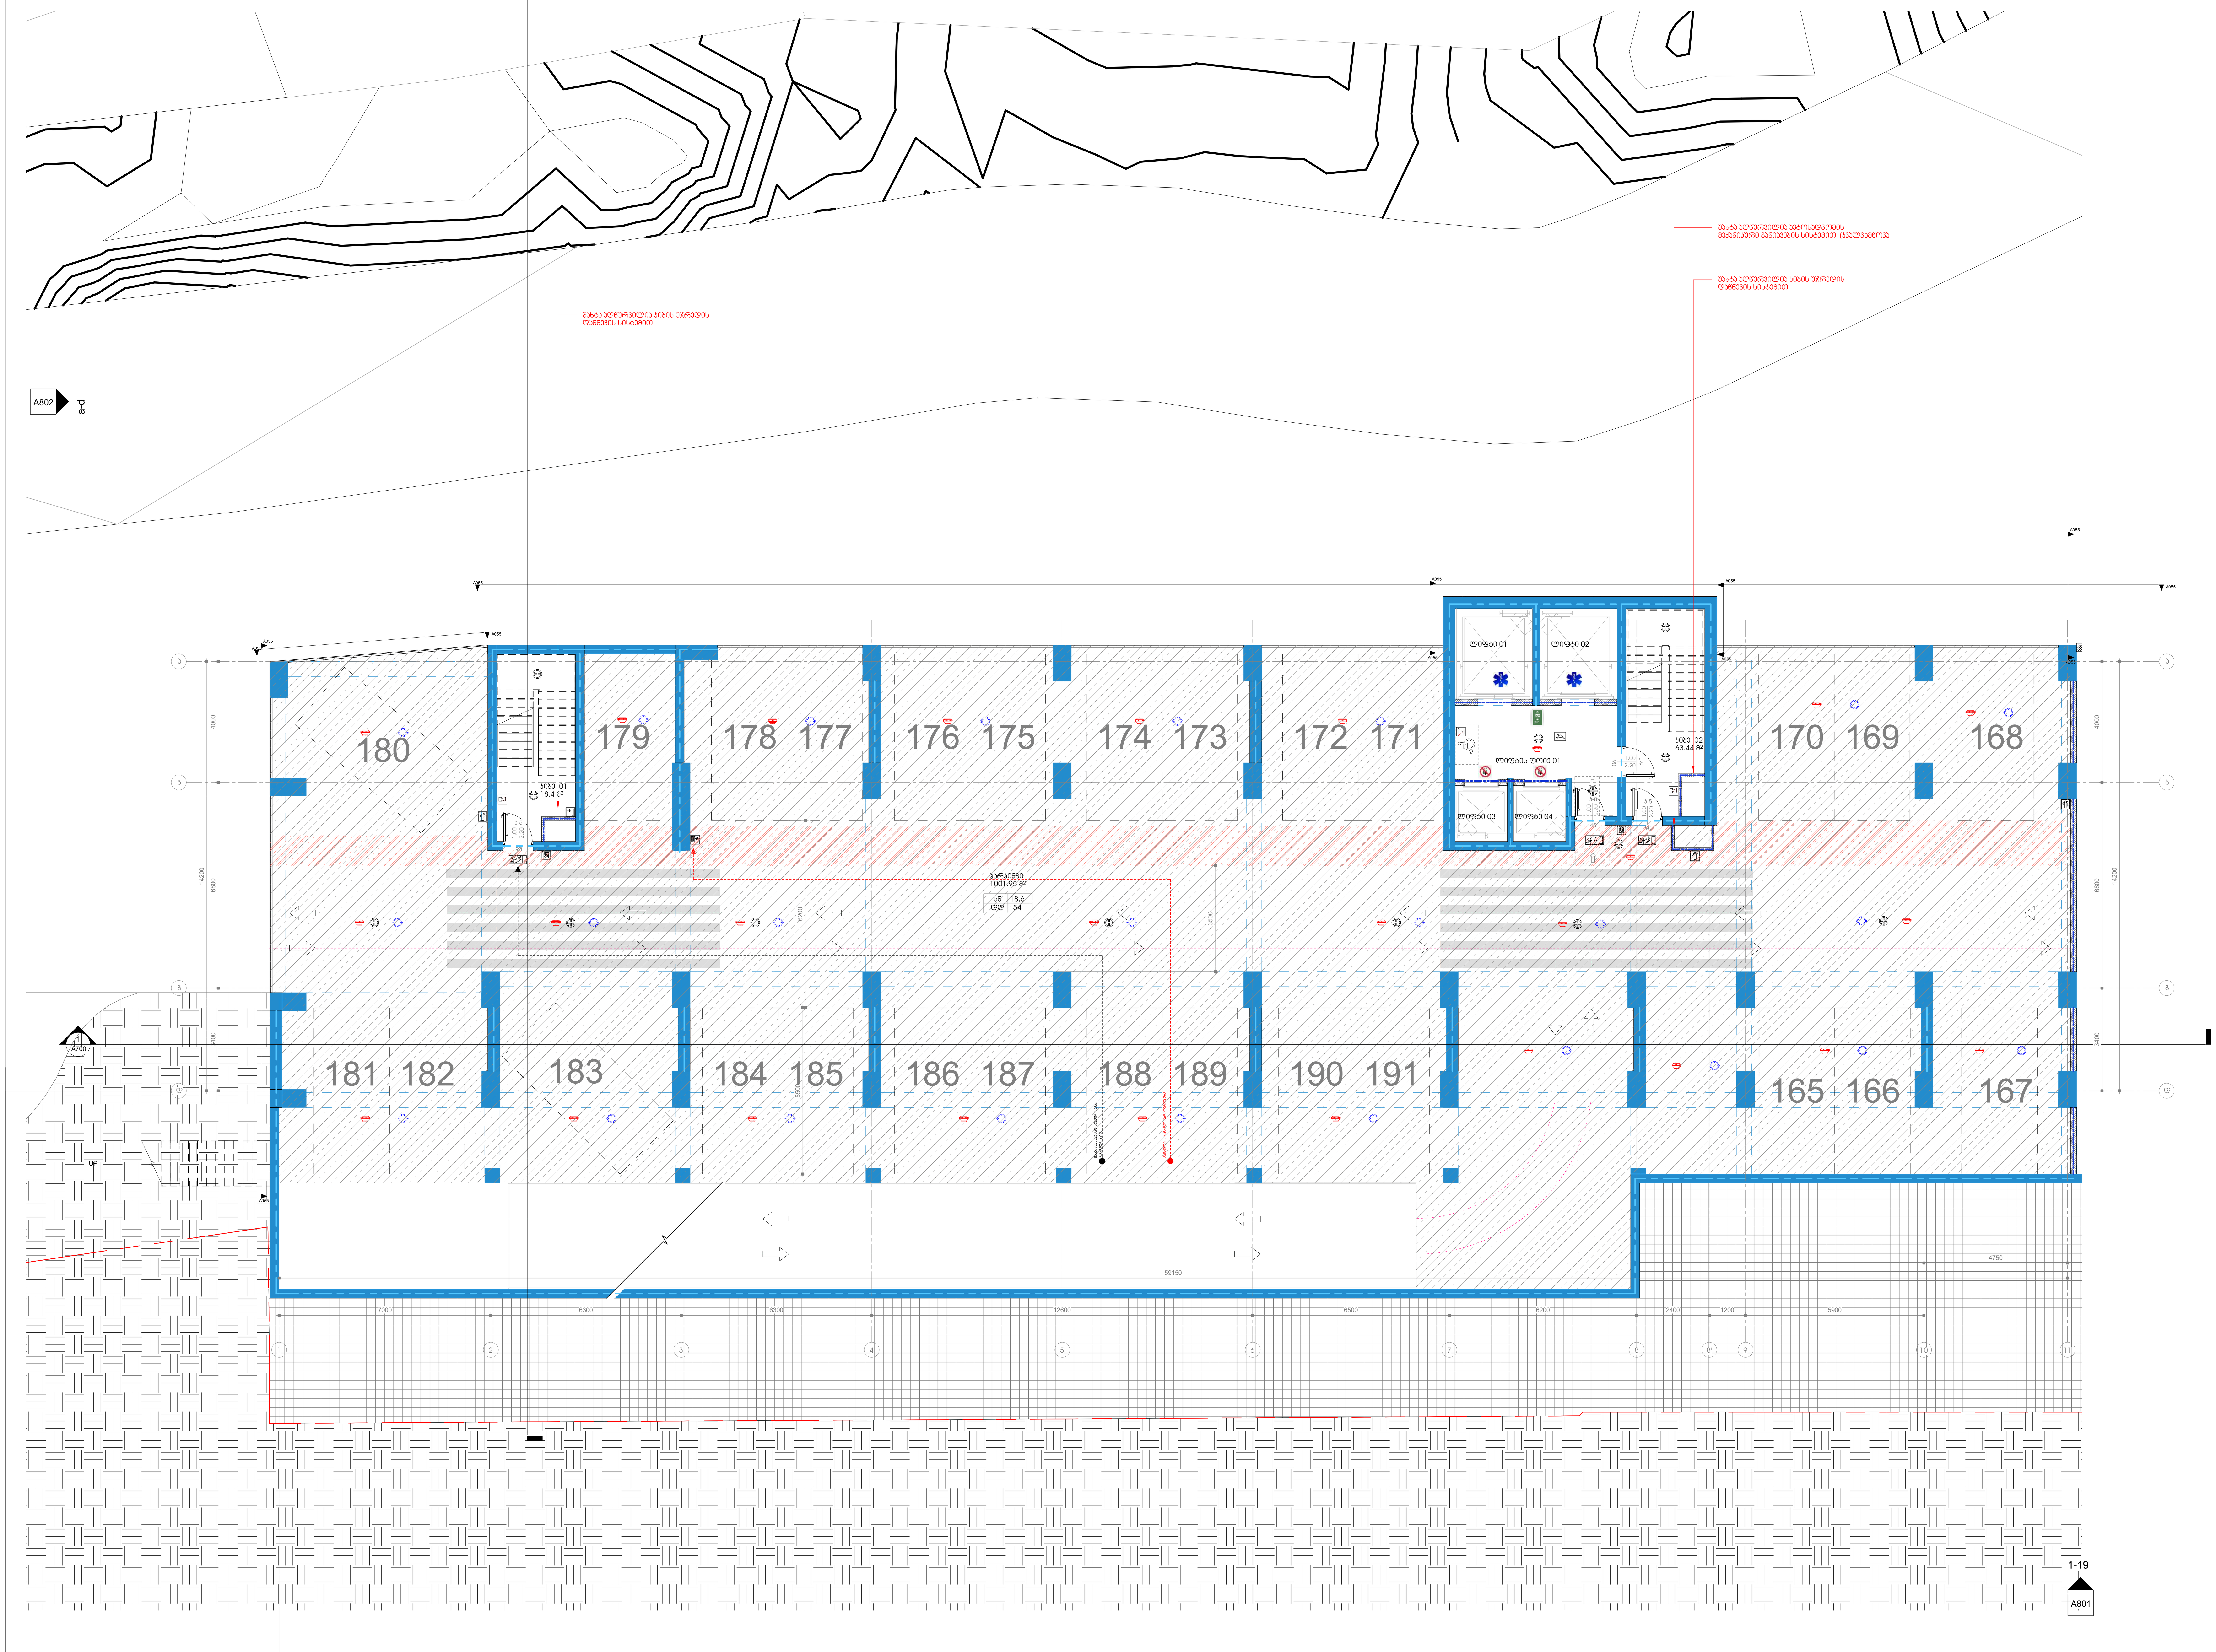

1 -1 სართული ა ბლოკი
1 : 100

პროექტის დასახელება

მრავალფუნქციური კომპლექსი გლდანში

ობიექტის მისამართი

-

სიტუაციური სქემა

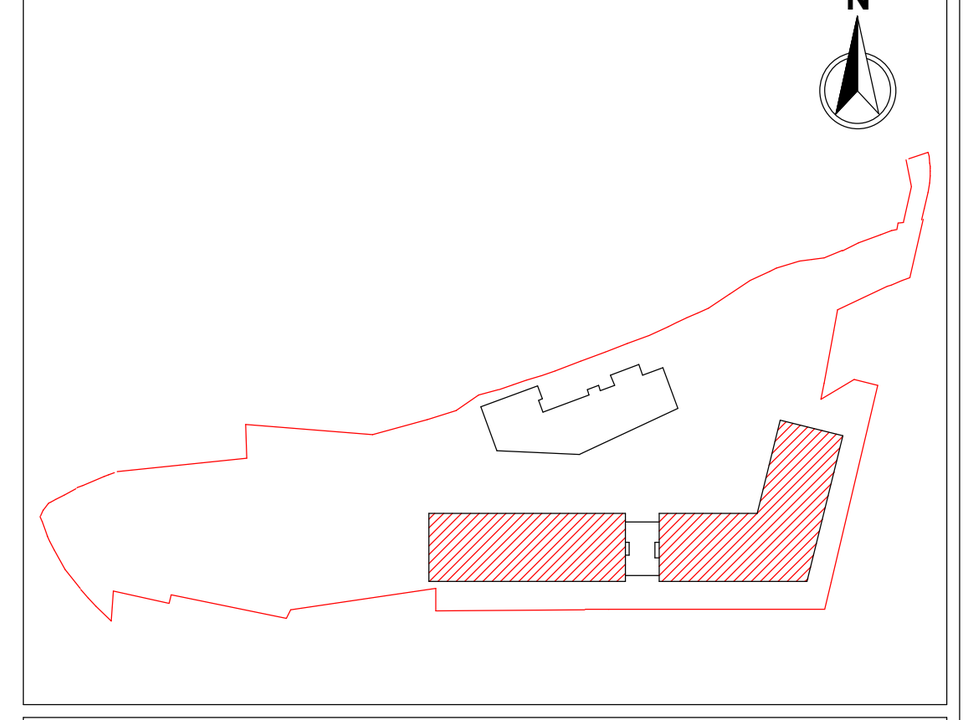

ა ბლოკი

პირობითი აღნიშვნები

შენიშვნები

No.	რევიზია	თარიღი

დამკვეთი

საპროექტო ორგანიზაცია

არქი პრომოუშენი

ქ.თბილისი, ნ.ყიფშიძის ქუჩა №15
ტელ: 032 2 60 26 02

თანამდებობა	გვარი	ხელმოწერა
მთ.არქიტექტორი	ლ.მაღლაკელიძე	
არქიტექტორი	ა.გოგოლაძე	
დამუშავა	ა.გოგოლაძე	
შემოწმა	ლ.მაღლაკელიძე	

ნახაზის სახელი

გეგმა / სართული -1
ა ბლოკი

ფურცელი A103A

ფორმატი	მასშტაბი
A1	1 : 100

თარიღი	სტადია	რევიზია
05.08.2021 12:22:20	SD	

C:\Users\b.chekheria\Documents\210729_GDN-BA_Archi_detached_chekhe8@gmail.com.rvt

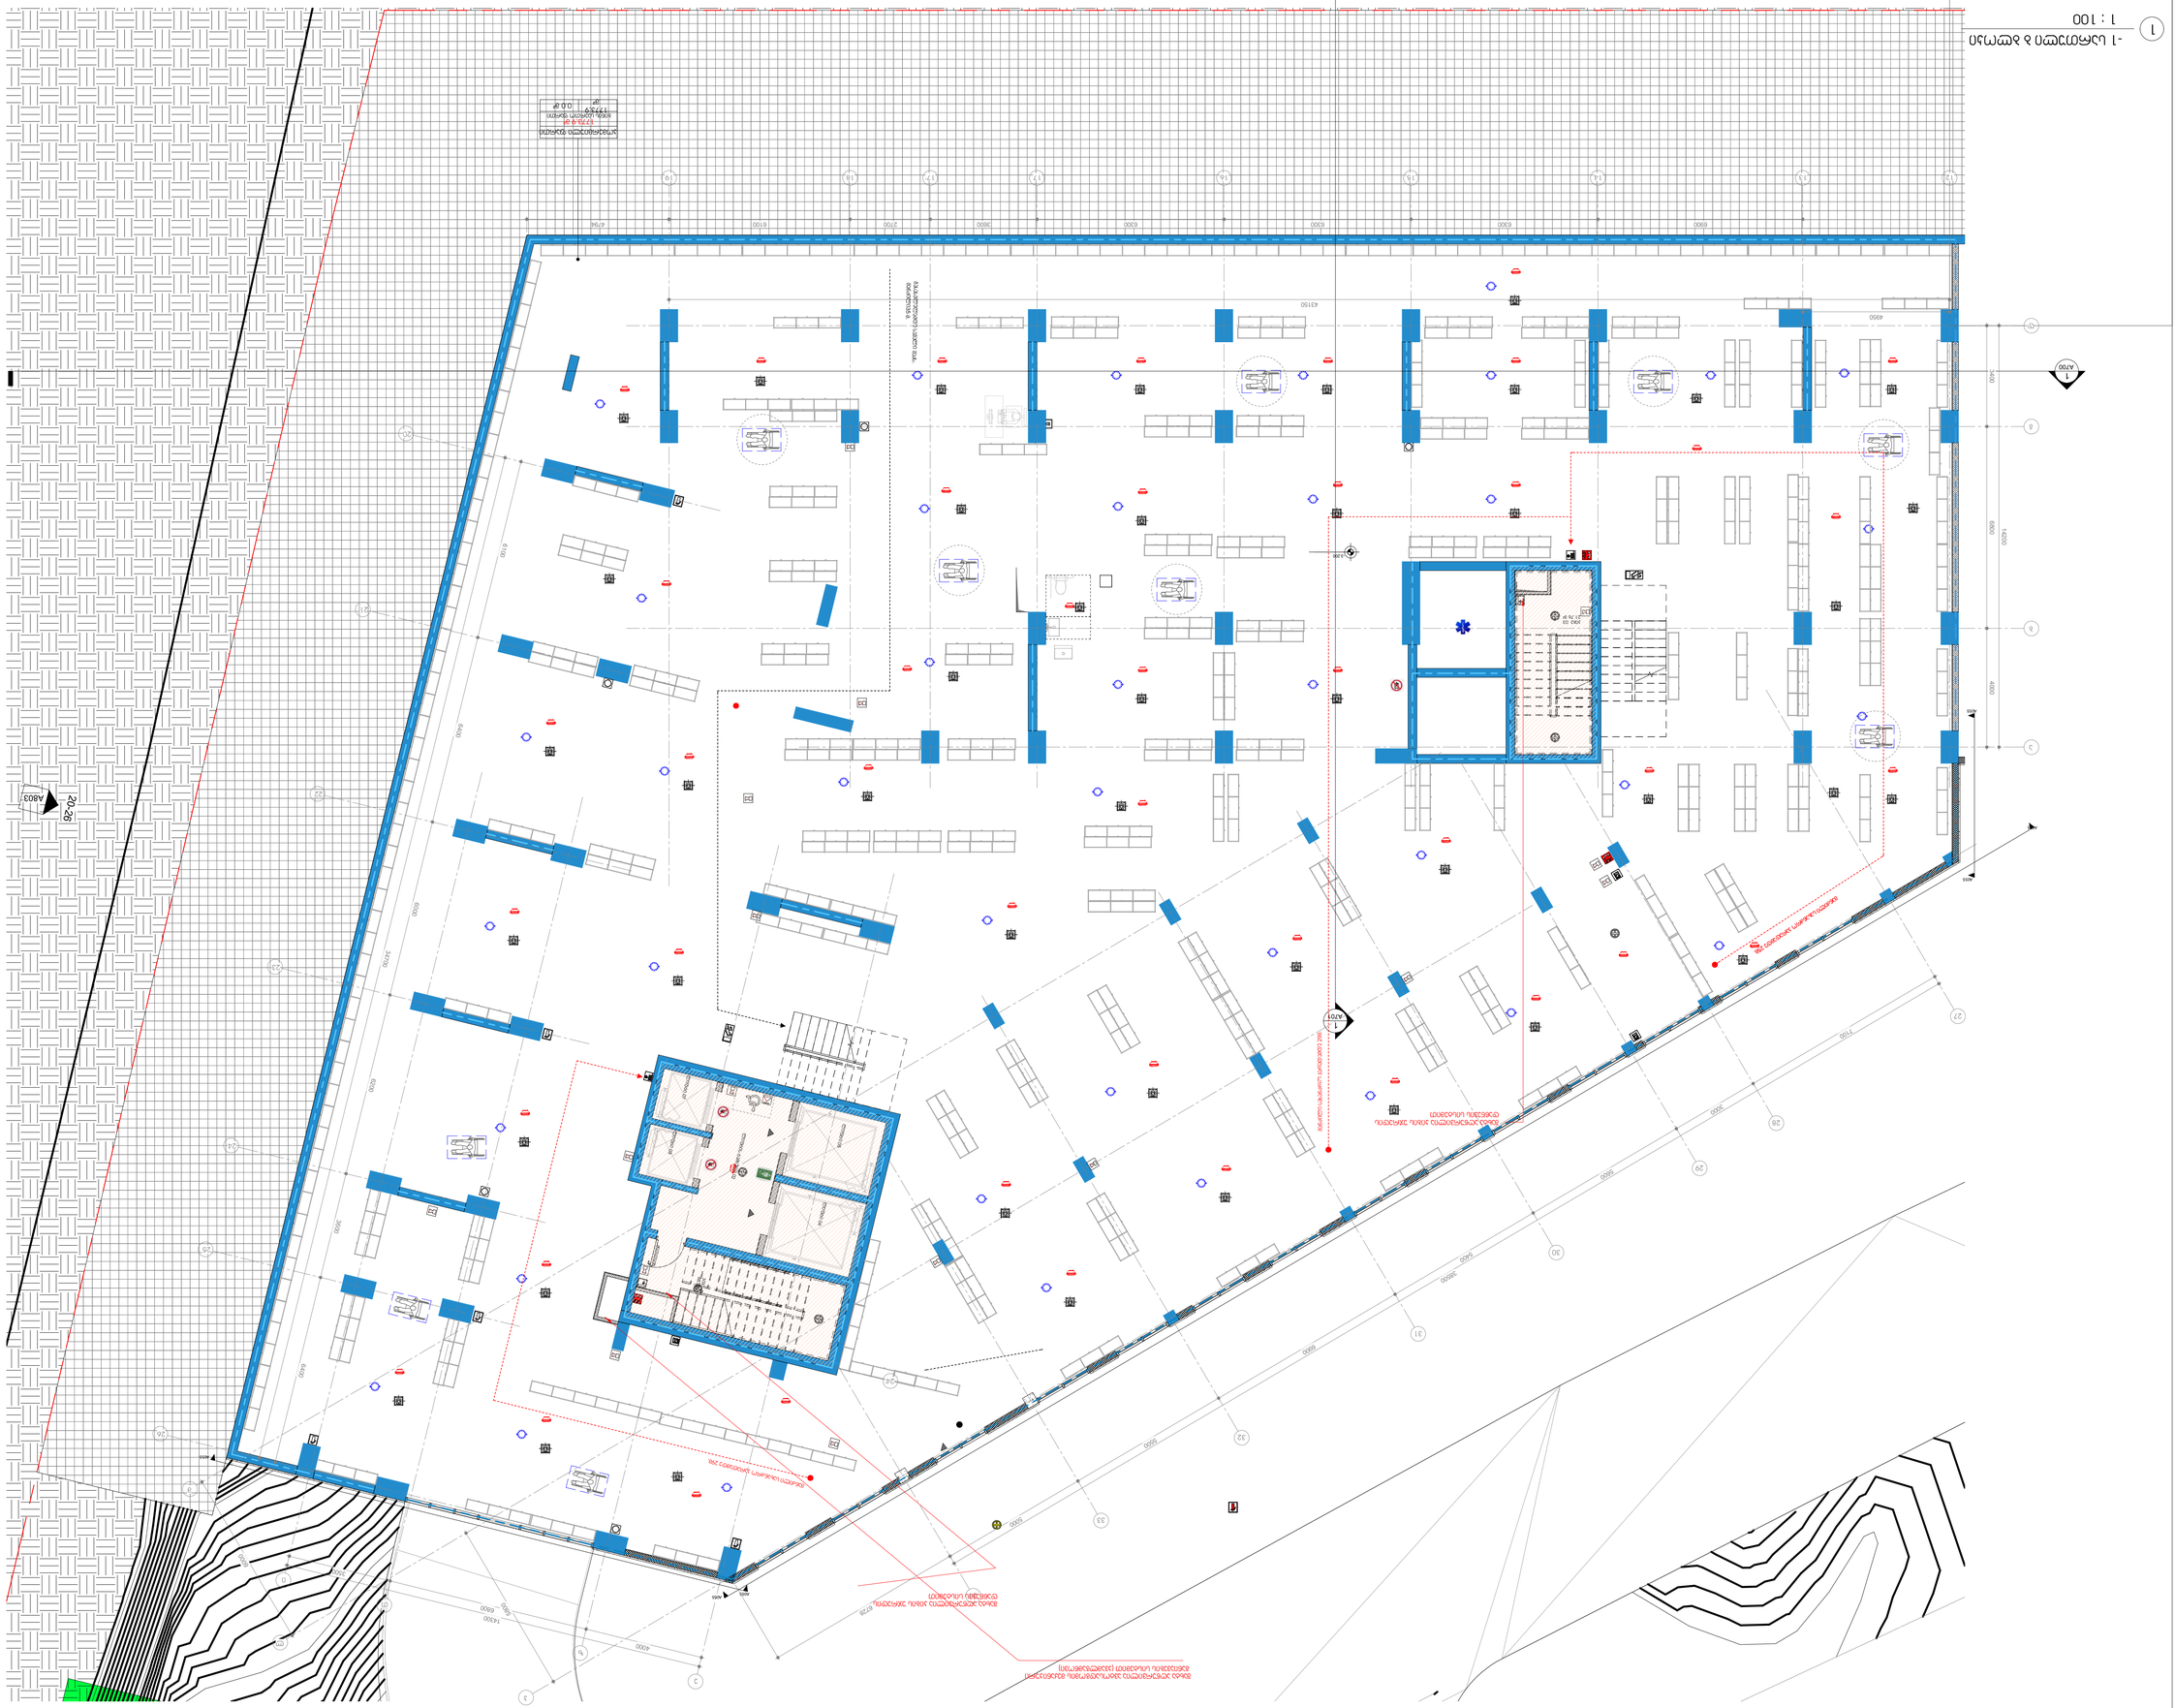
1 : 100
A703
A701
A706
1
1
20-26
N

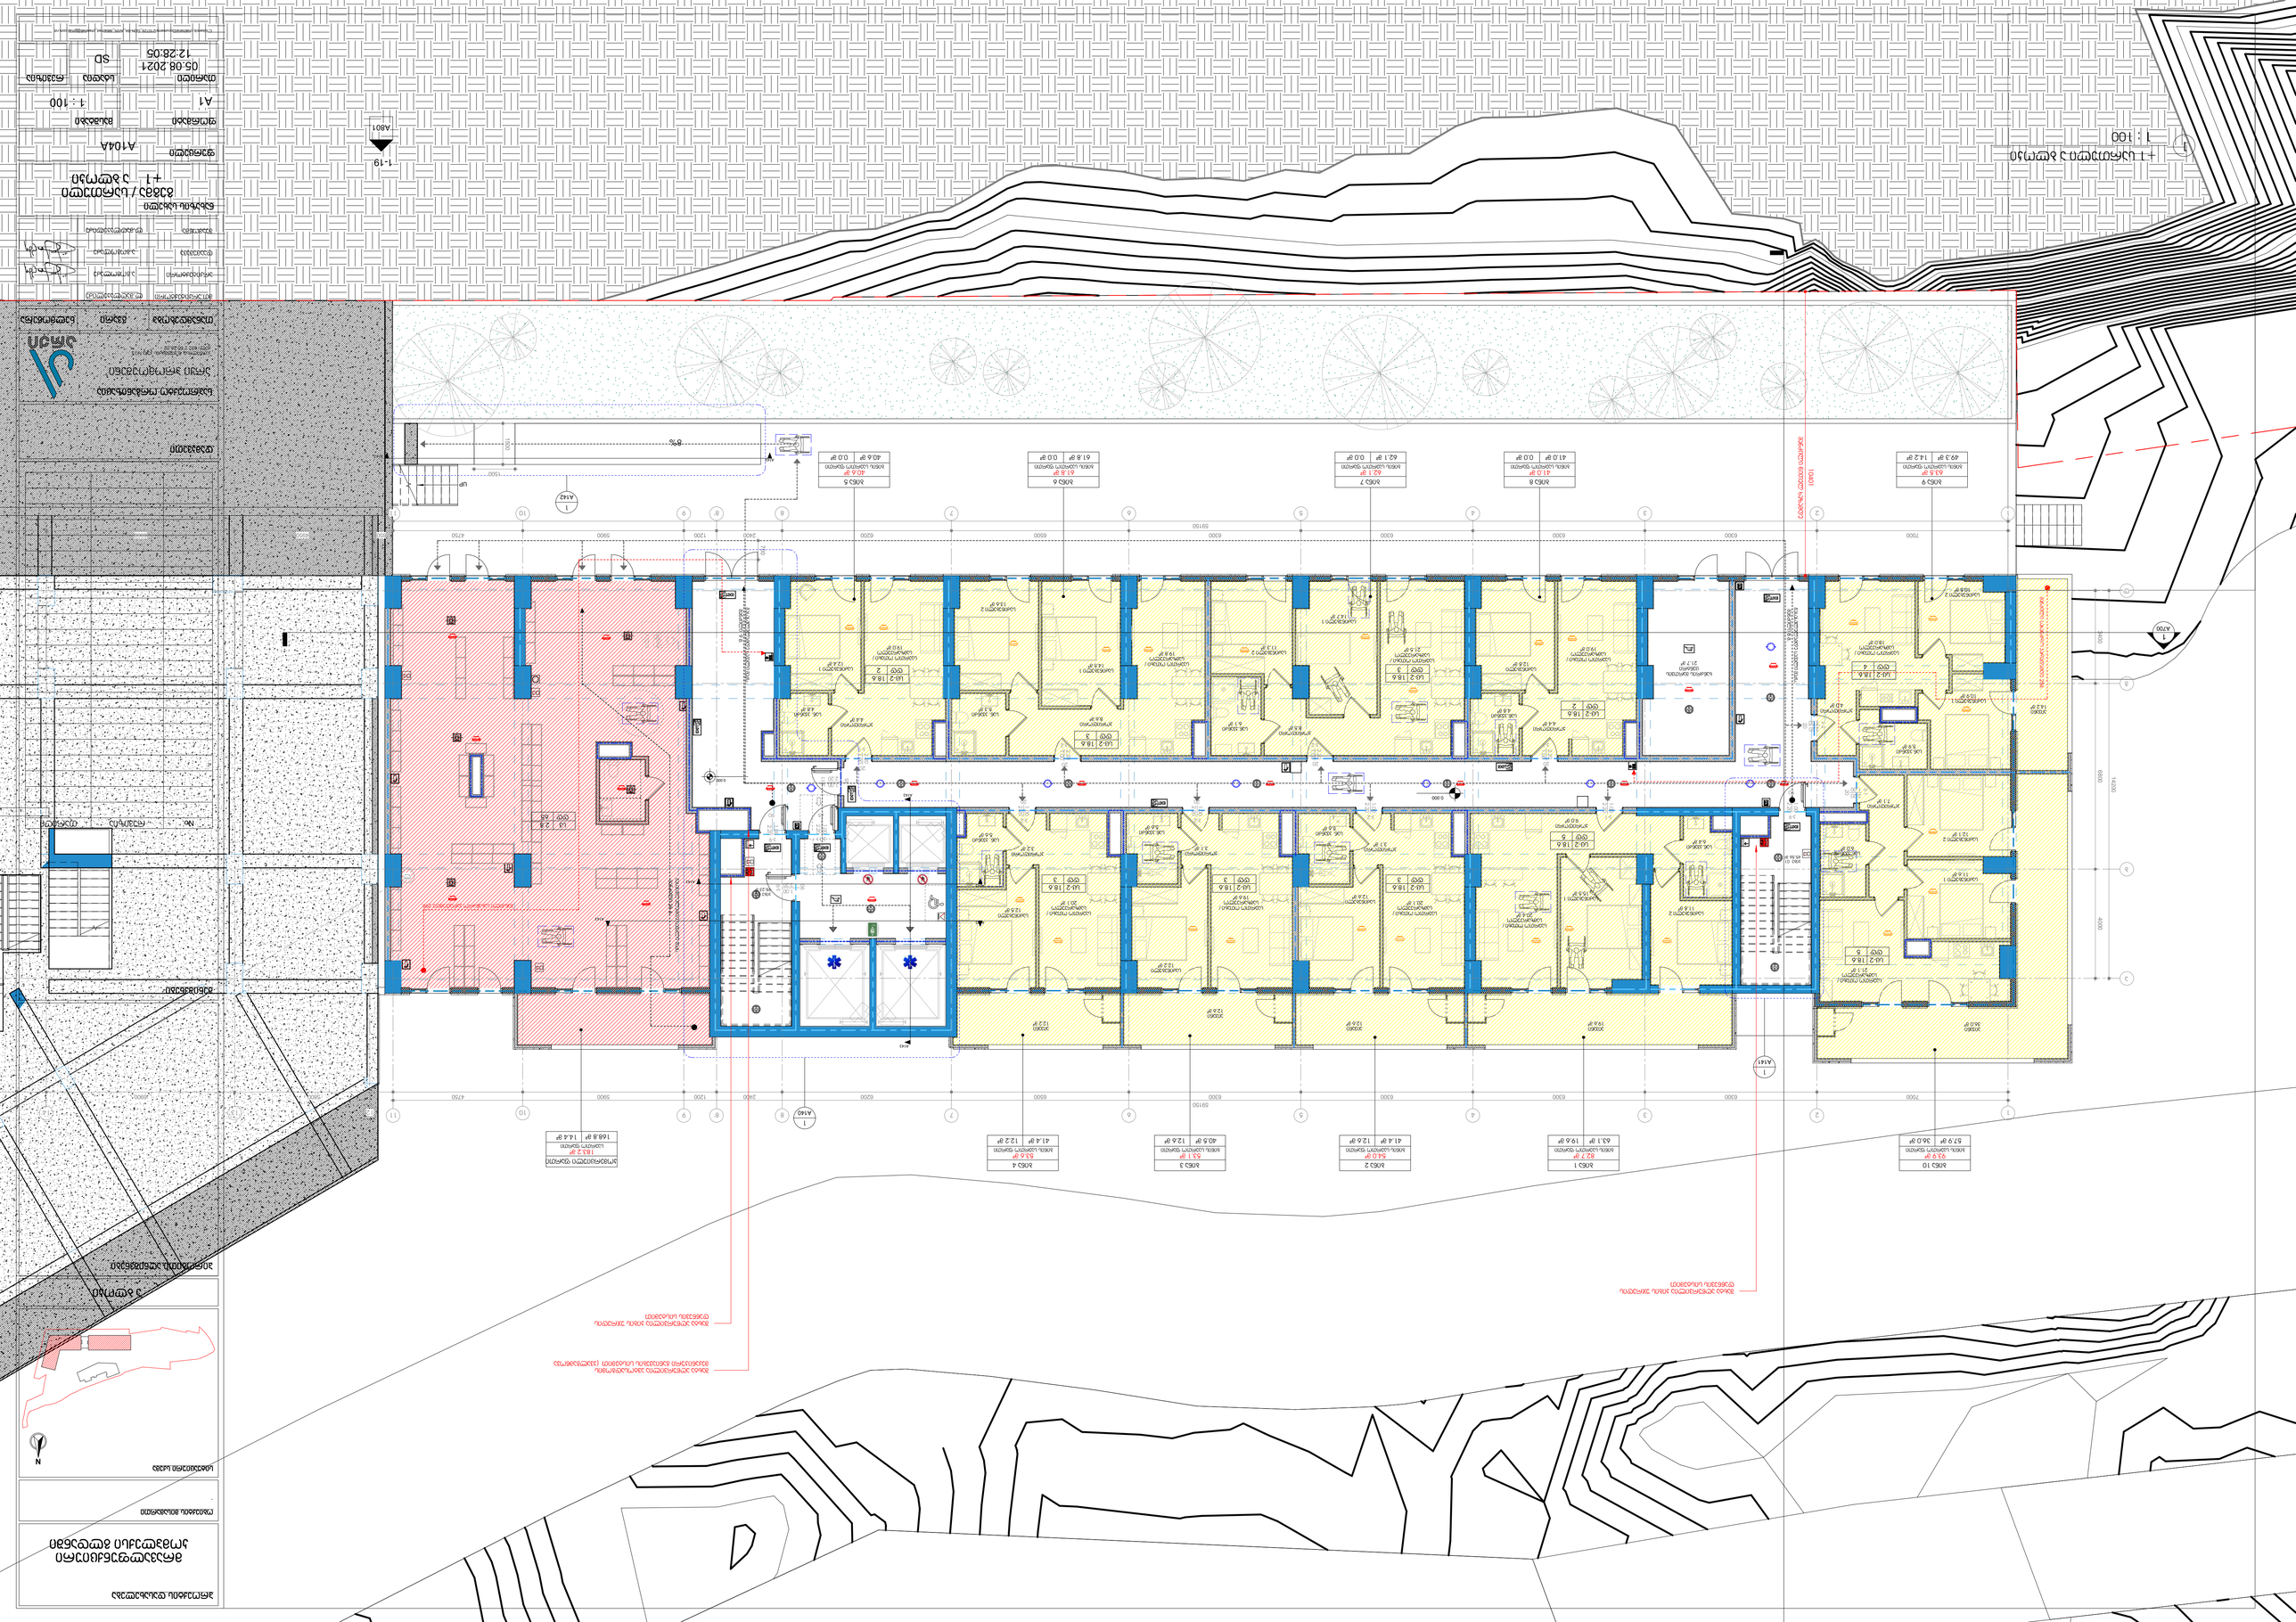
1 : 100
1 : 100
1 : 19
A801
A1
1 : 100
05.06.2021
12.28:05
SD
A104A
1 : 1
1 : 2





























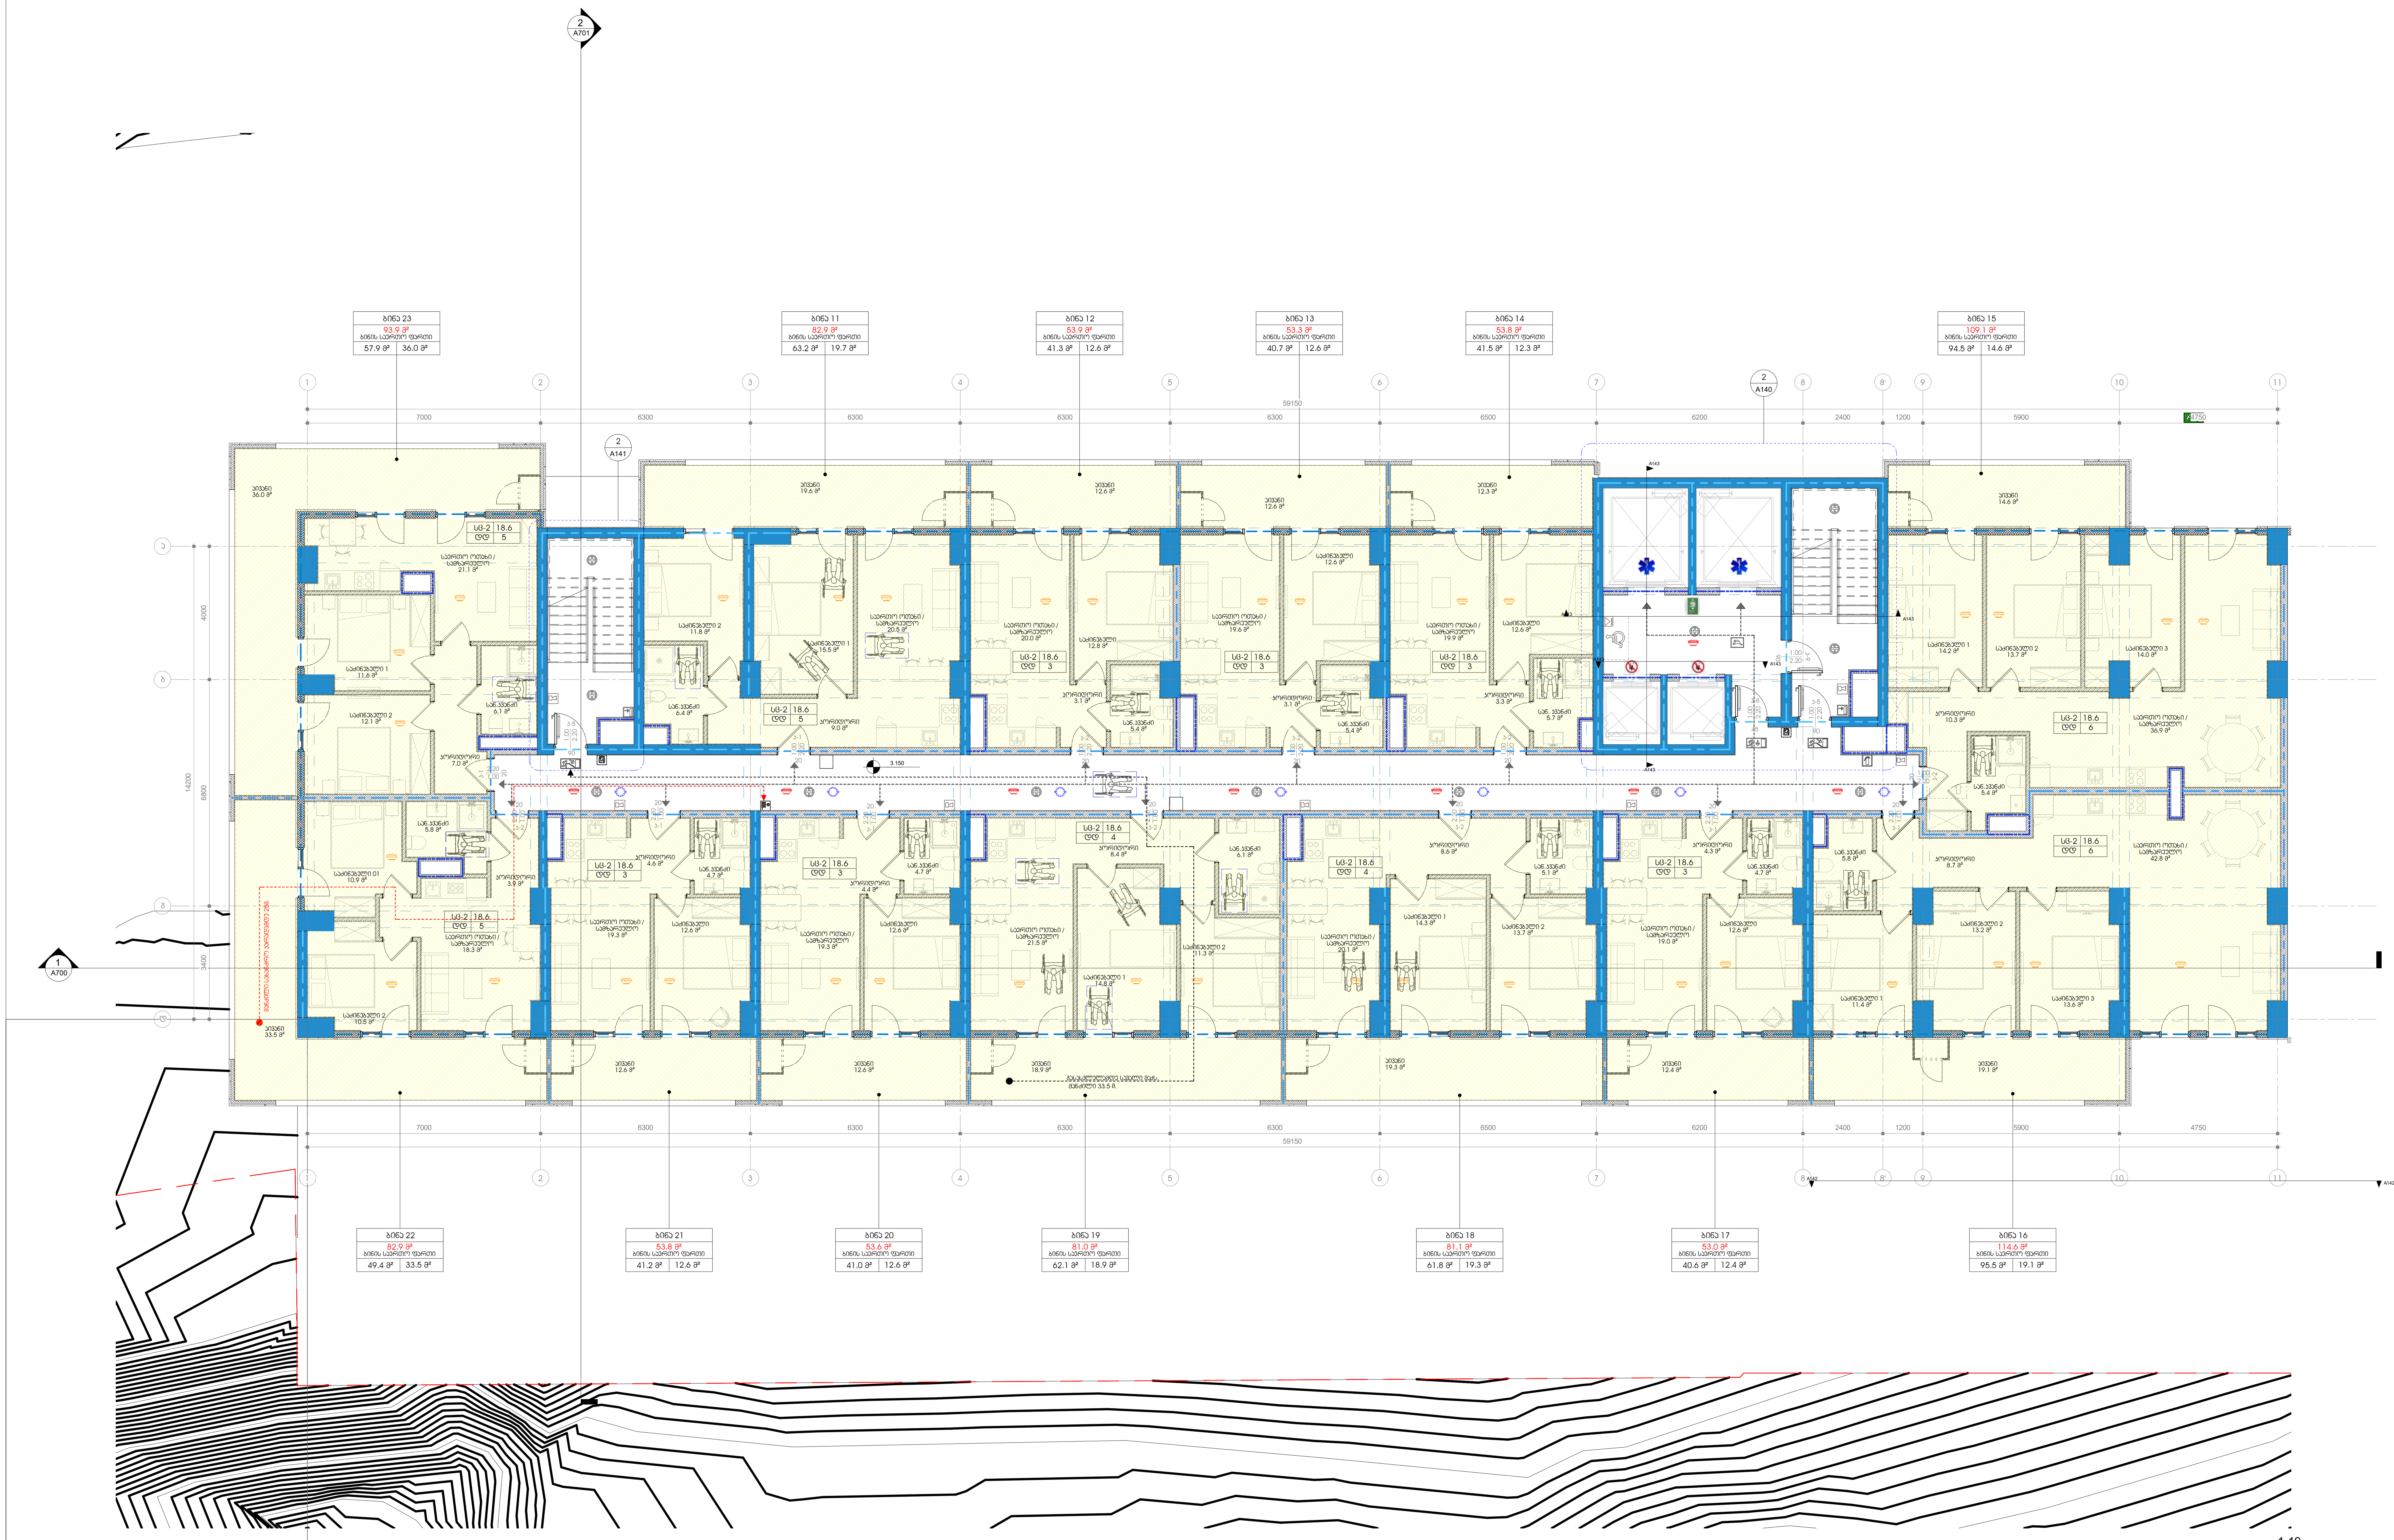

1 +2 სართული ა ბლოკი
1 : 100

პროექტის დასახელება

მრავალფუნქციური კომპლექსი გლდანში

ობიექტის მისამართი

-

სიტუაციური სქემა

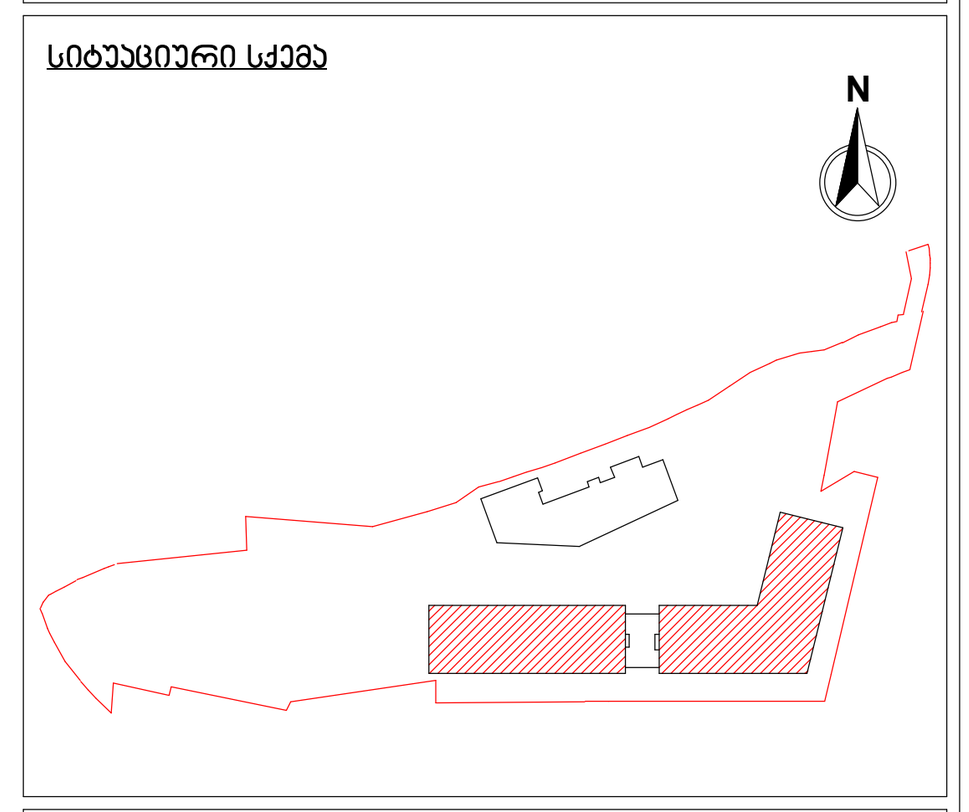

ა ბლოკი

პირობითი აღნიშვნები

შენიშვნები

No.	რევიზია	თარიღი

დამკვეთი

საპროექტო ორგანიზაცია

არქი პრომოუშენი

ქ.თბილისი, ნ.ყიფშიძის ქუჩა №15
ტელ: 032 2 60 26 02

თანამდებობა	გვარი	ხელმოწერა
მთ.არქიტექტორი	ლ.მაღლაკელიძე	
არქიტექტორი	ა.გოგოლაძე	
დამუშავა	ა.გოგოლაძე	
შემოწმა	ლ.მაღლაკელიძე	

ნახაზის სახელი
გეგმა / სართული +2 ა ბლოკი

ფურცელი A105A

ფორმატი A1

მასშტაბი 1 : 100

თარიღი 05.08.2021 12:41:23

სტადია SD

რევიზია

C:\Users\b.chekheria\Documents\210729_GDN-BA_Archi_detached_chekhe8@gmail.com.rvt


A203
20-26
A200
1
1 : 100

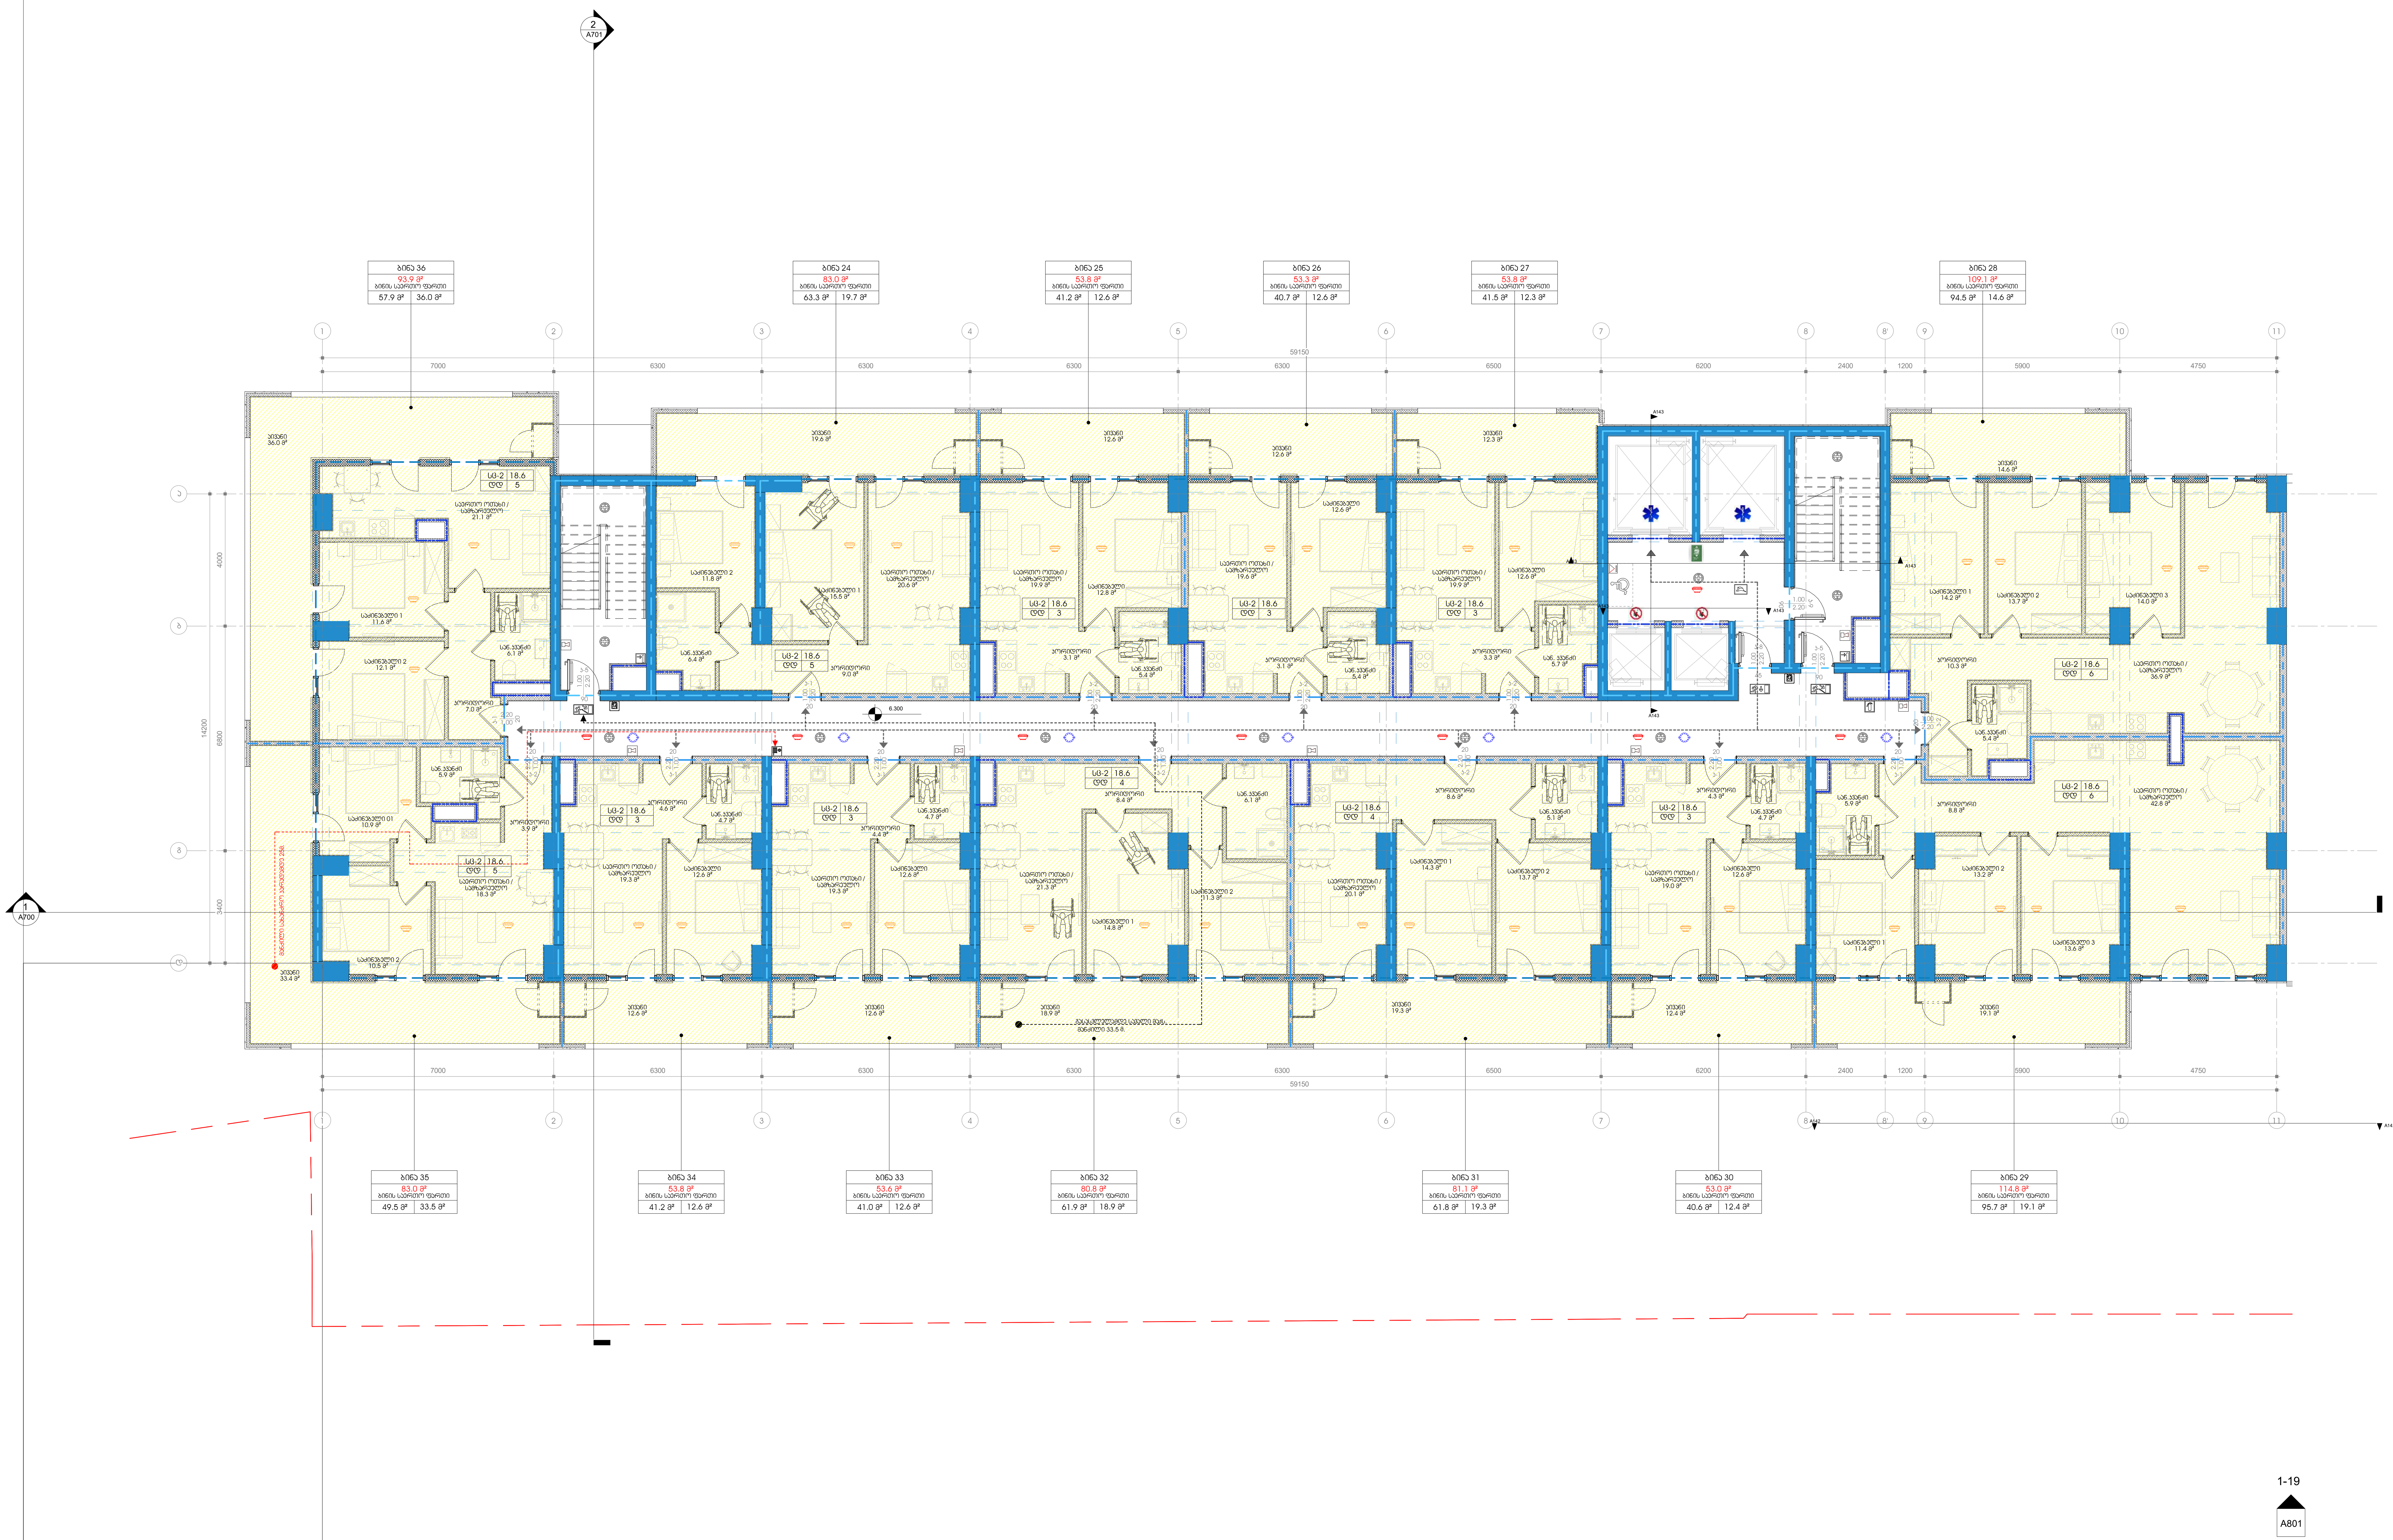

+3 სართული ა ბლოკი
1 : 100

პროექტის დასახელება

მრავალფუნქციური კომპლექსი გლდანში

ობიექტის მისამართი

-

სიტუაციური სქემა

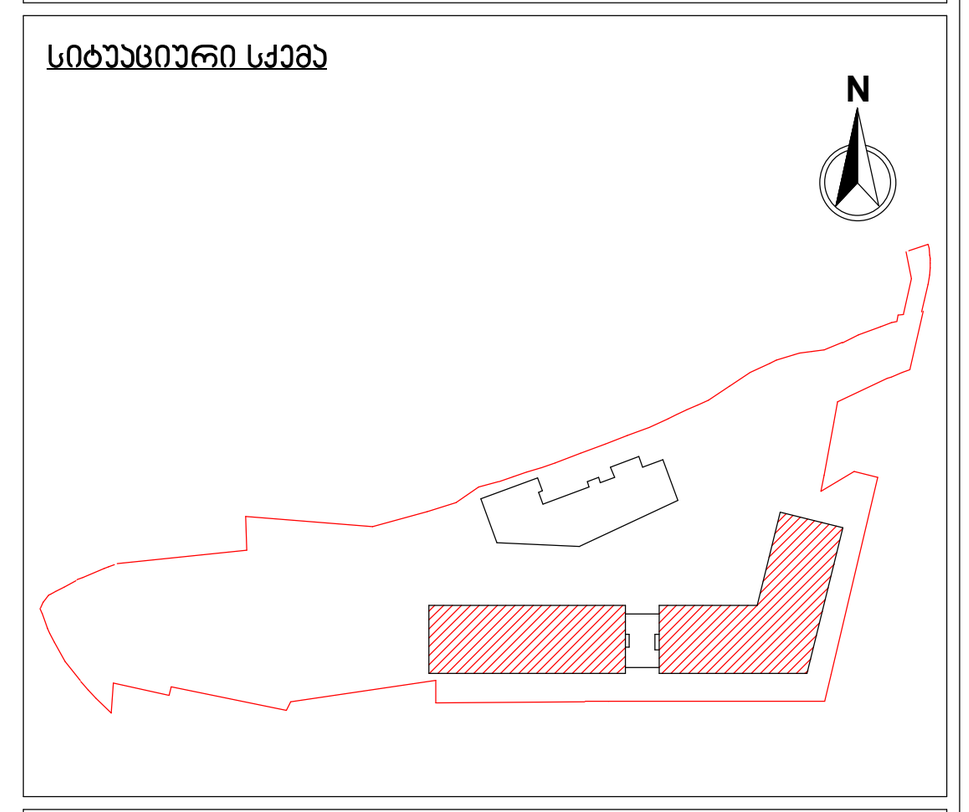

ა ბლოკი

პირობითი აღნიშვნები

შენიშვნები

No.	რევიზია	თარიღი

დამკვეთი

საპროექტო ორგანიზაცია

არქი პრომოუშენი

ქ.თბილისი, ნ.ყიფშიძის ქუჩა №15
ტელ: 032 2 60 26 02

თანამდებობა	გვარი	ხელმოწერა
მთ.არქიტექტორი	ლ.მაღლაკელიძე	
არქიტექტორი	ა.გოგოლაძე	
დამუშავა	ა.გოგოლაძე	
შეამოწმა	ლ.მაღლაკელიძე	

ნახაზის სახელი

გეგმა / სართული +3 ა ბლოკი

ფურცელი A106A

ფორმატი A1

მასშტაბი 1 : 100

თარიღი 05.08.2021 12:42:39

სტადია SD

რევიზია

C:\Users\b.chekheria\Documents\210729_GDN-BA_Archi_detached_chekhe8@gmail.com.rvt


1 : 100
1
A700
A603
20-26
N

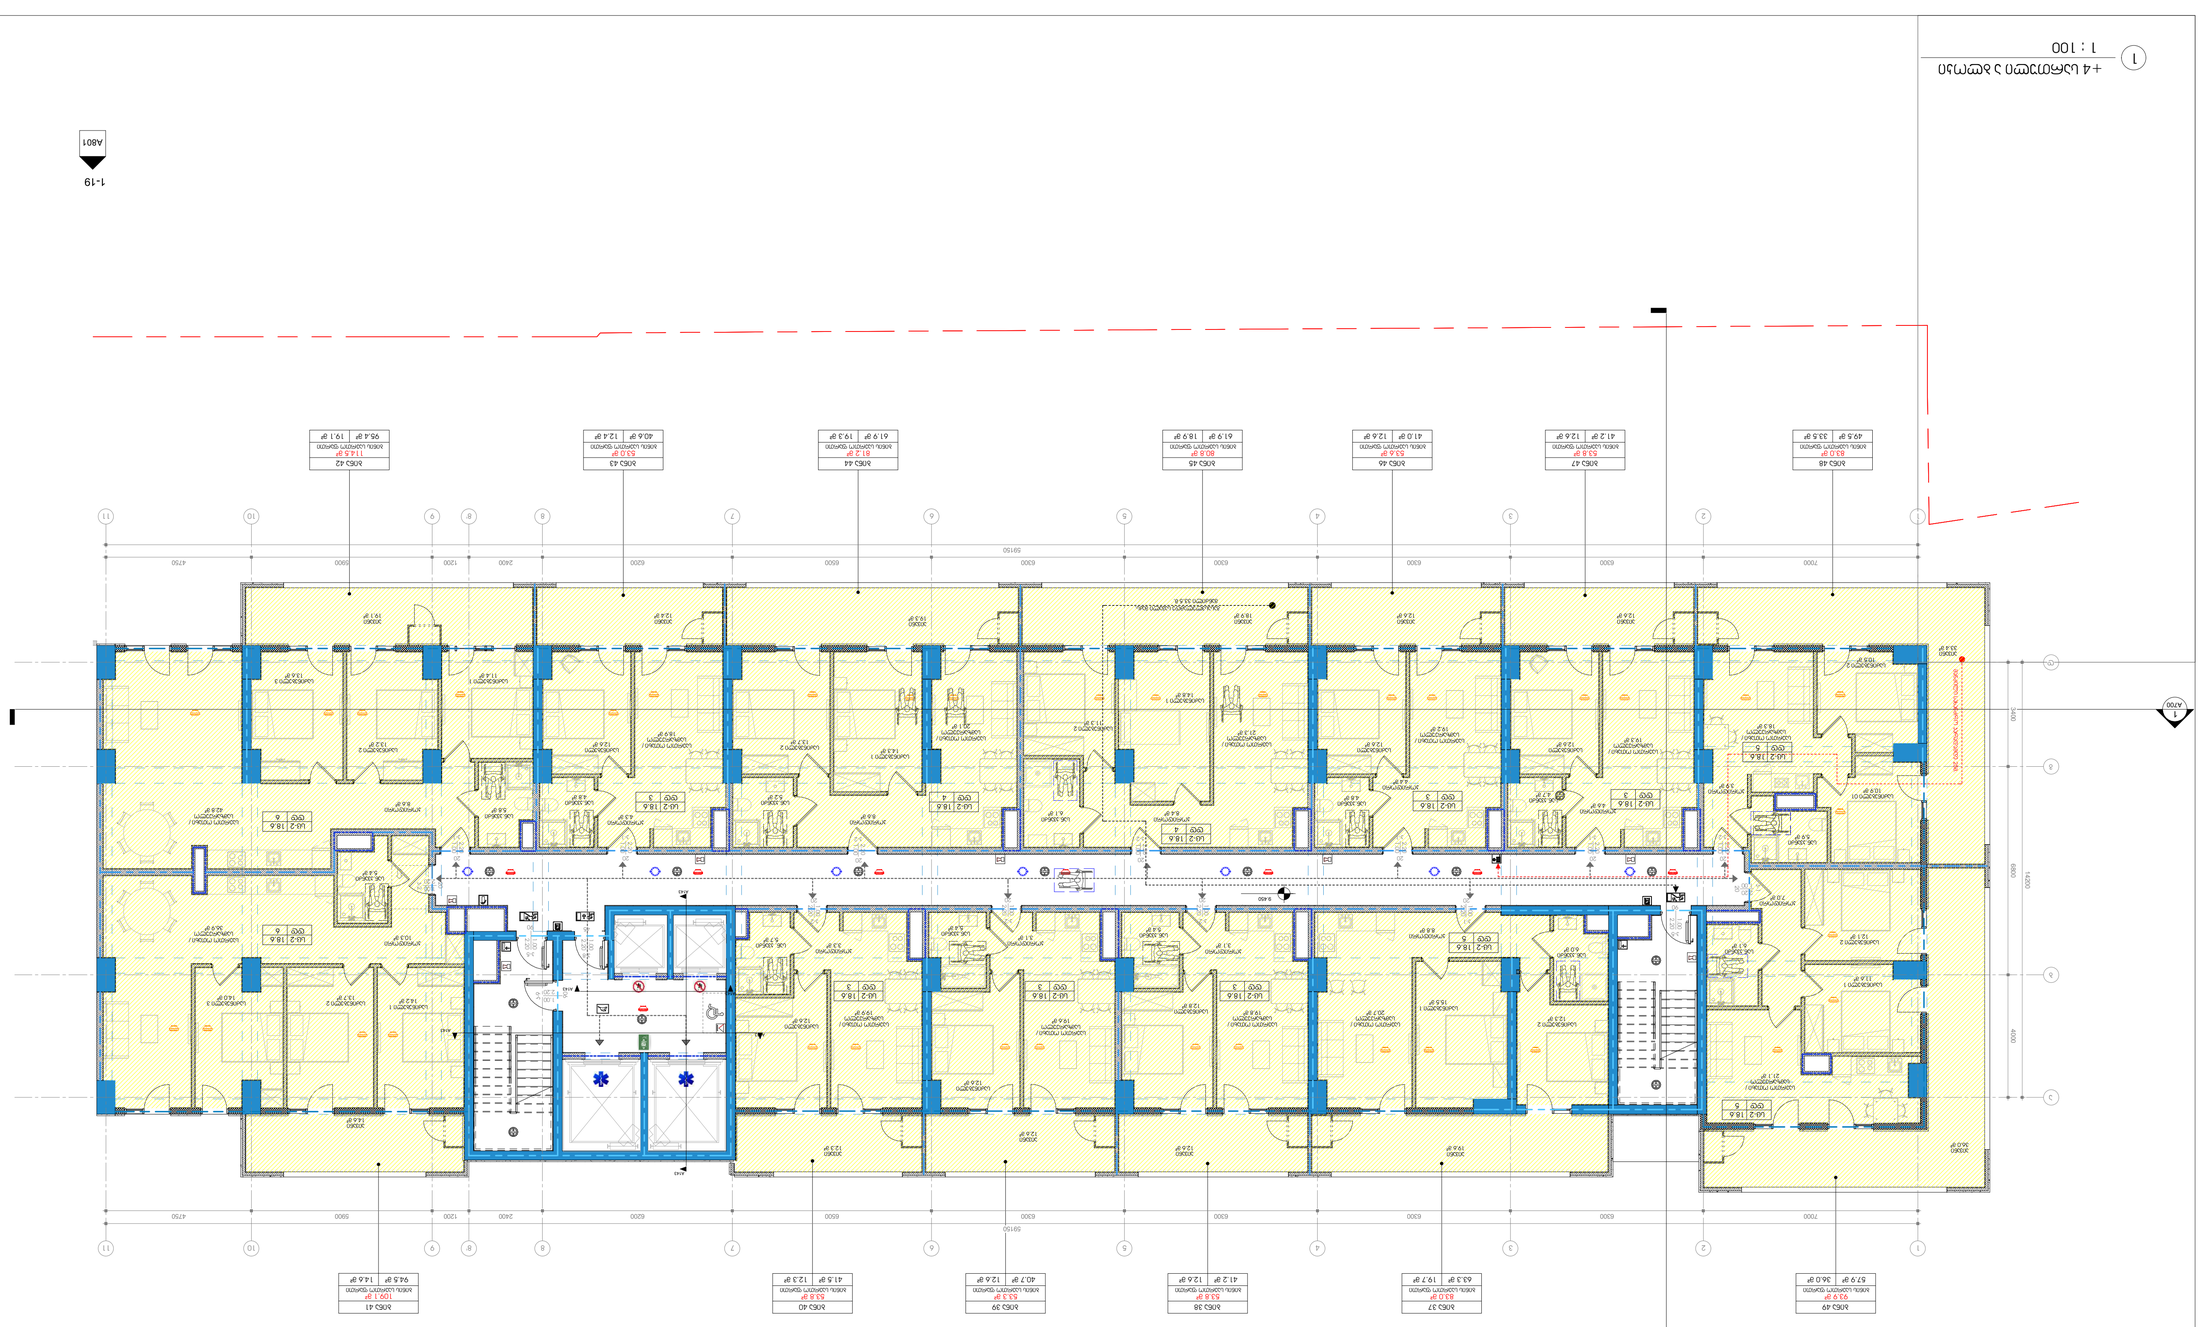
A700
A801
1-19
A701
2
1
A4
1 : 100
05.08.2021
12:44:17
SD
A107A


A803
20-26
A703
1-100
1


1 : 100
A701
A801
1-19

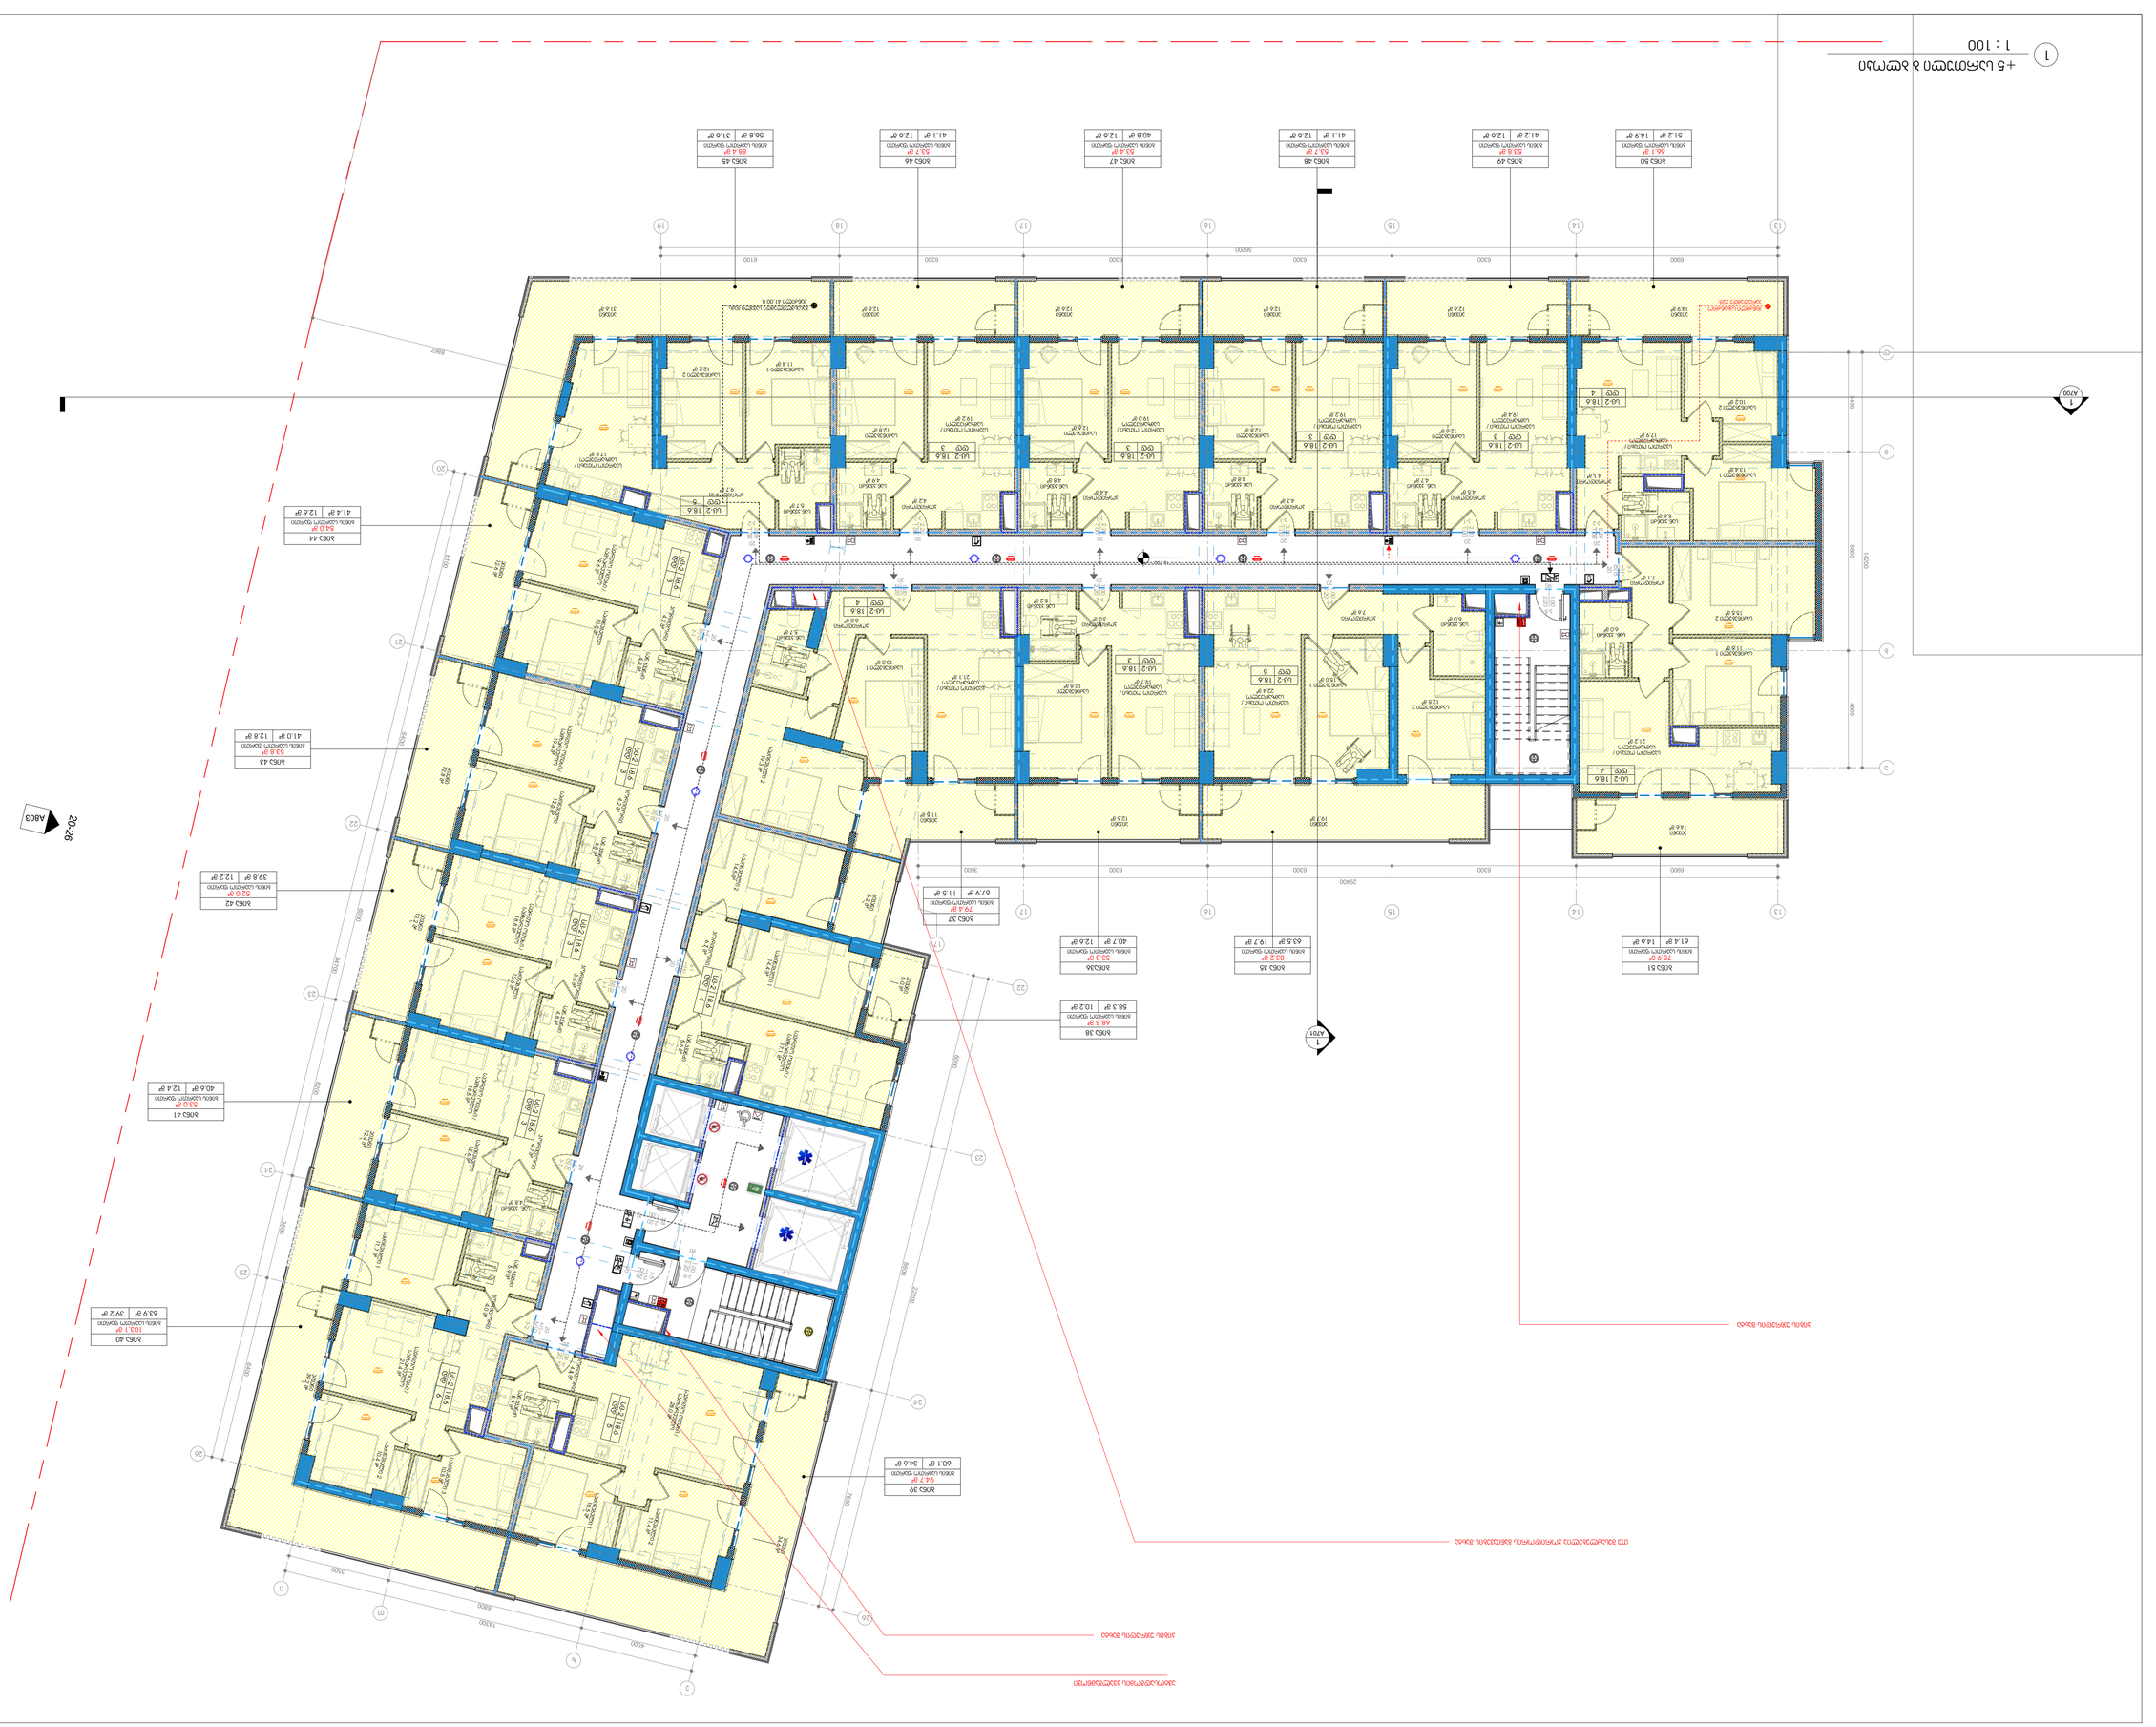





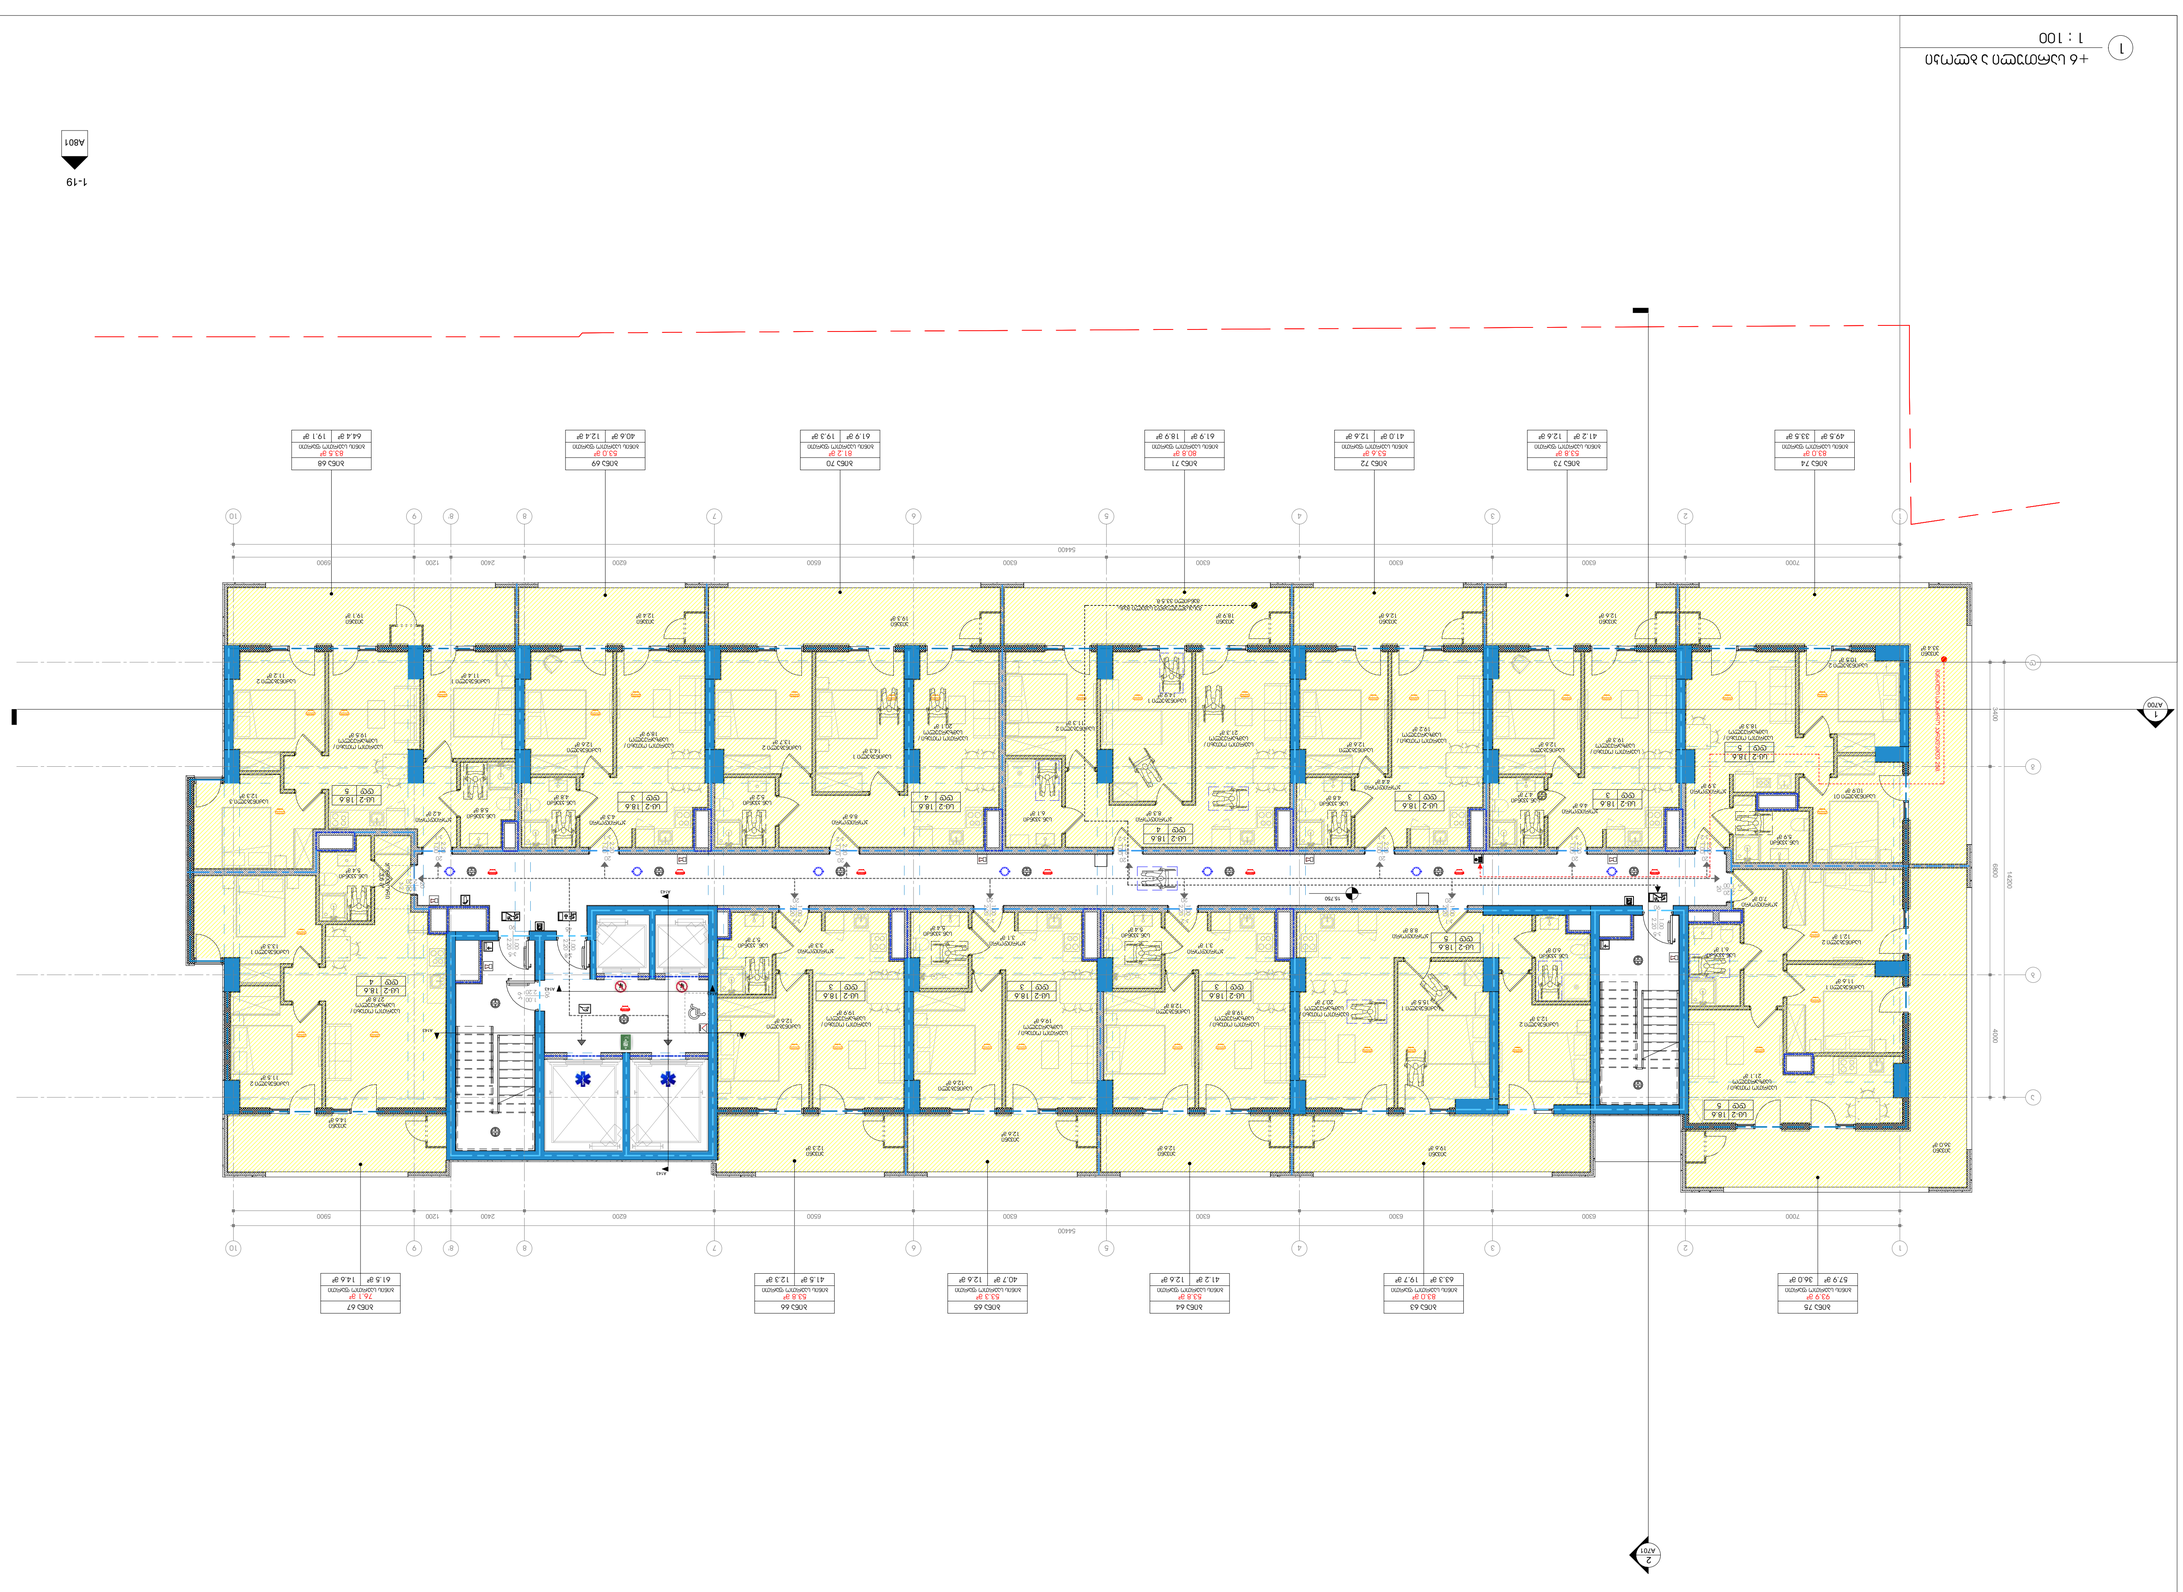



























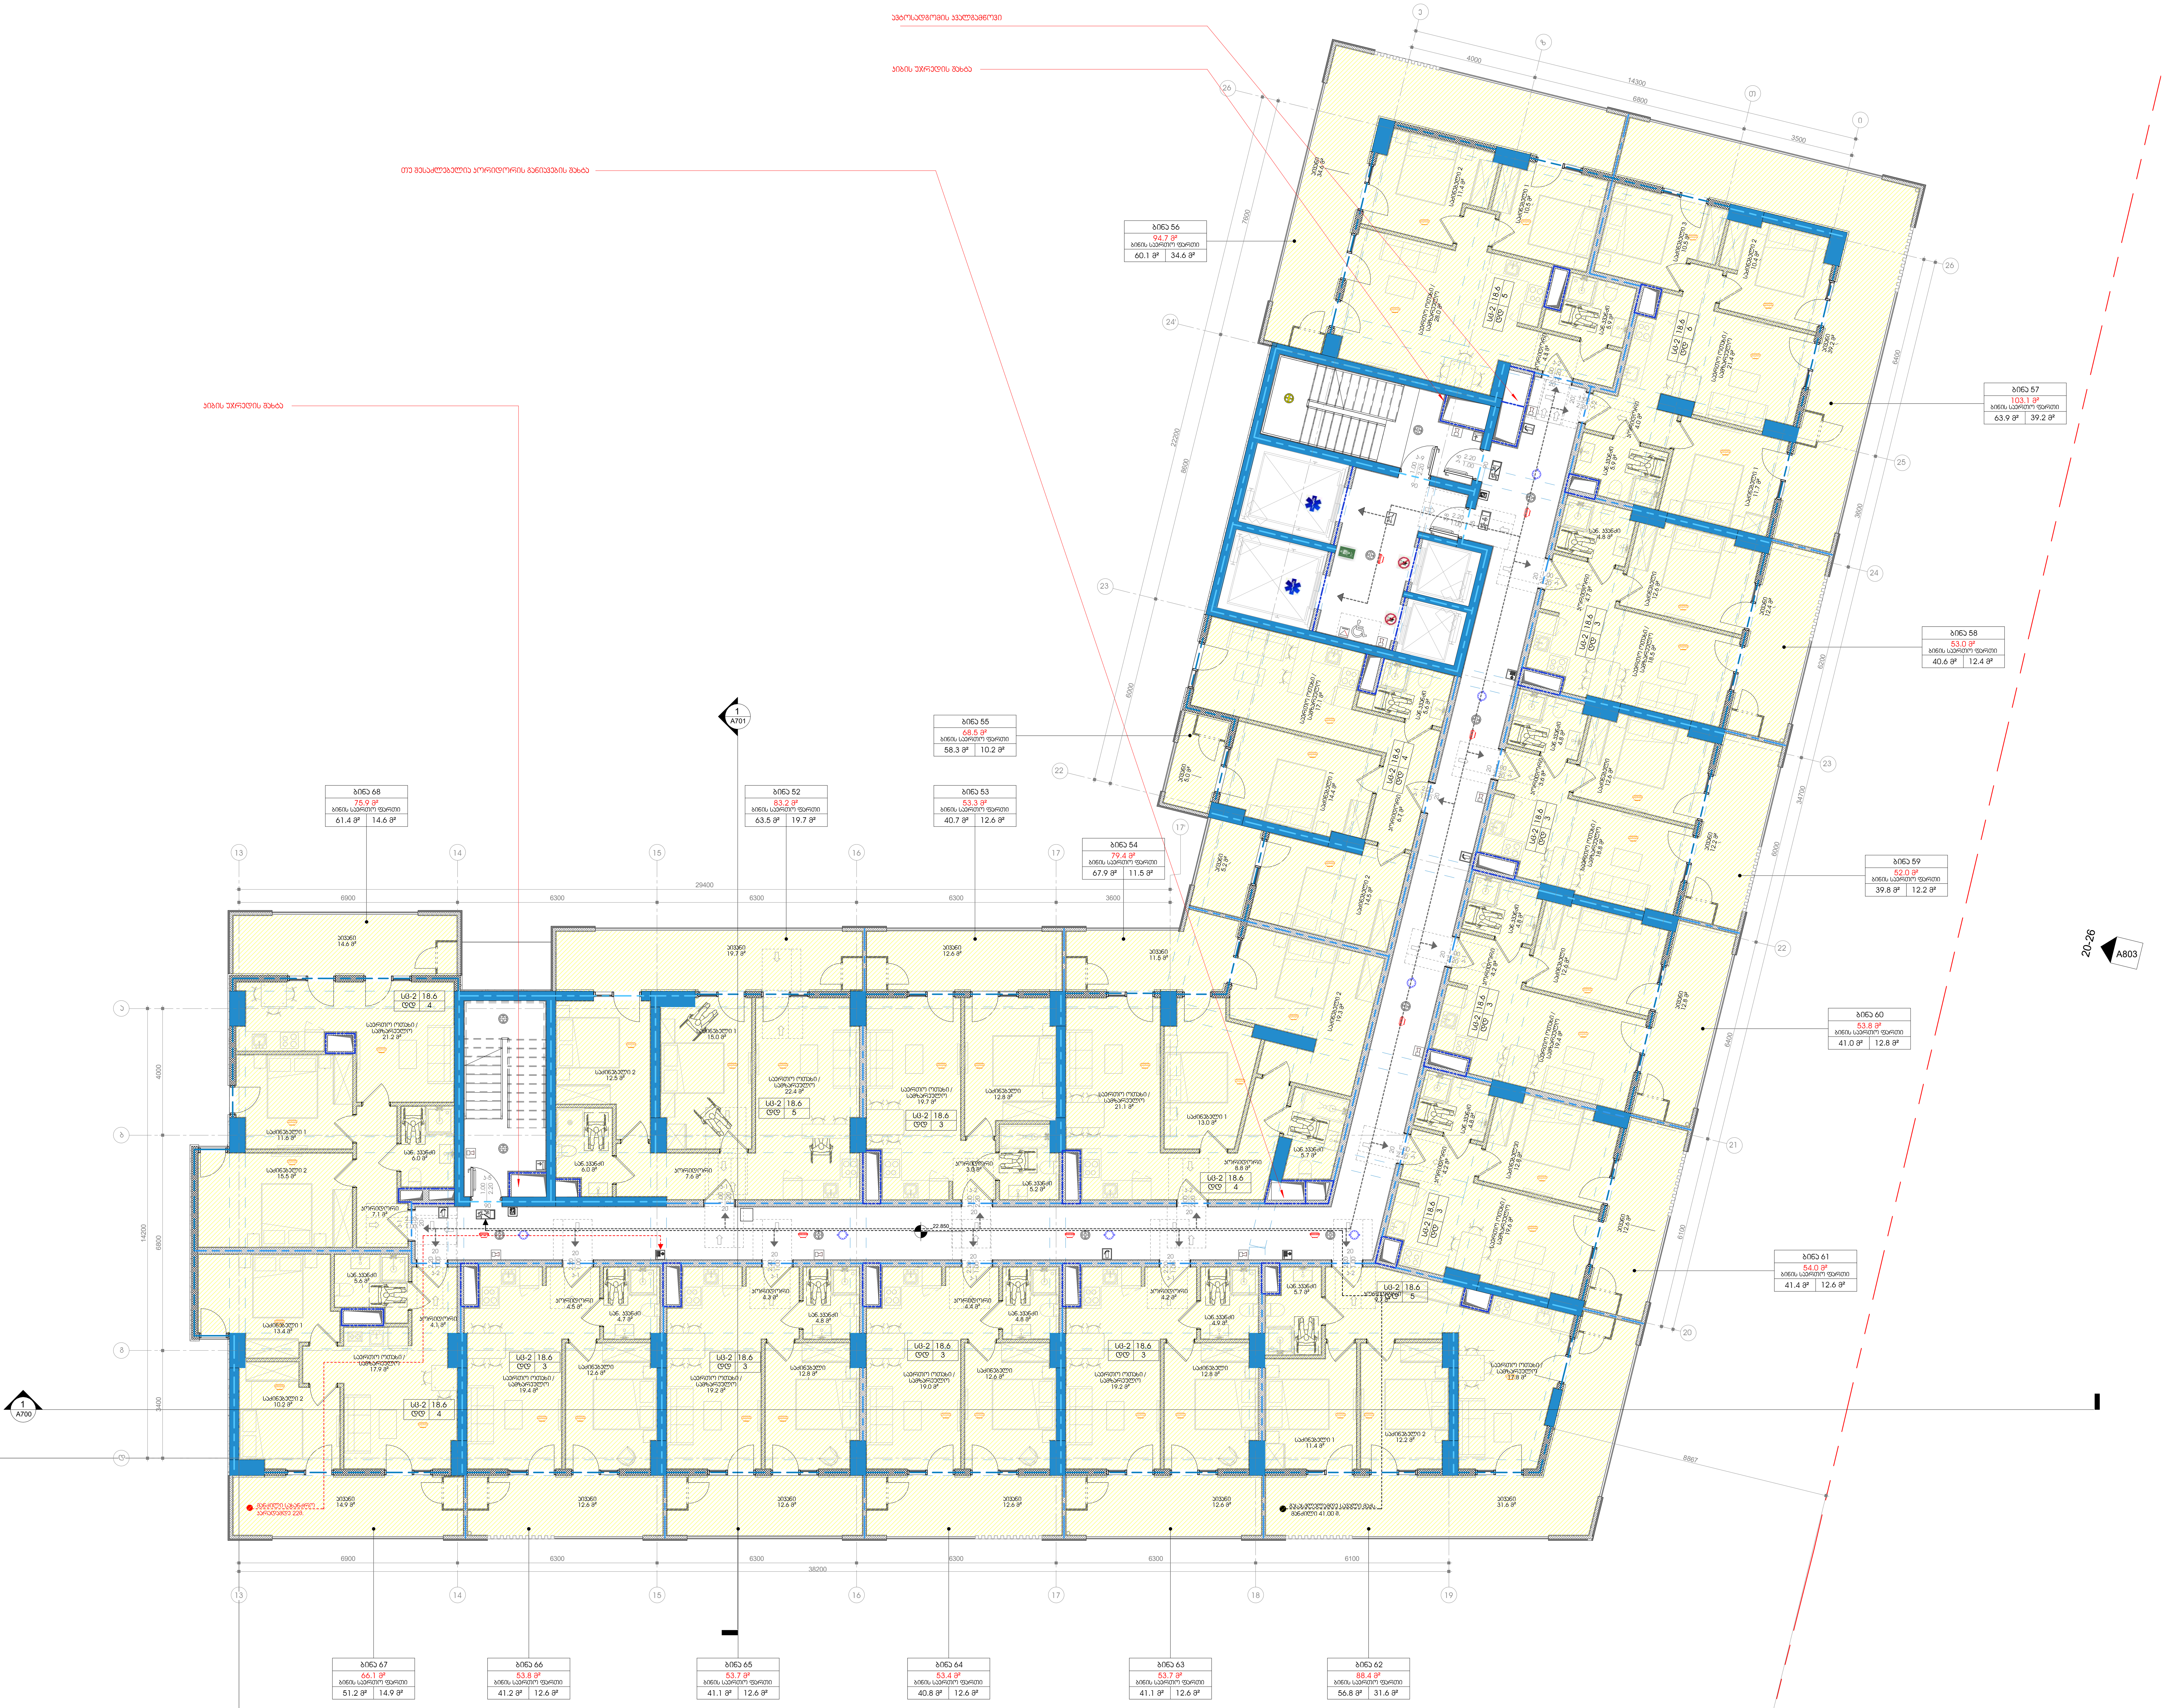

1 +6 სართული ბ ბლოკი

1 : 100

პროექტის დასახელება

მრავალფუნქციური კომპლექსი გლდანში

ობიექტის მისამართი

-

სიტუაციური სქემა

ა ბლოკი

პირობითი აღნიშვნები

შენიშვნები

No.	რევიზია	თარიღი

დამკვეთი

საპროექტო ორგანიზაცია

არქი პრომოუშენი

ქ.თბილისი, ნ.ჟიფშიძის ქუჩა №15
ტელ: 032 2 60 26 02

თანამდებობა	გვარი	ხელმოწერა
მთ.არქიტექტორი	ლ.მაღლაკელიძე	
არქიტექტორი	ა.გოგოლაძე	
დამუშავა	ა.გოგოლაძე	
შეამოწმა	ლ.მაღლაკელიძე	

ნახაზის სახელი

გეგმა / სართული +6 ბ ბლოკი

ფურცელი A109B

ფორმატი A1

მასშტაბი 1 : 100

თარიღი 05.08.2021 12:51:01

სტადია SD

რევიზია

C:\Users\b.chekheria\Documents\210729_GDN-BA_Archi_detached_chekhe8@gmail.com.rvt

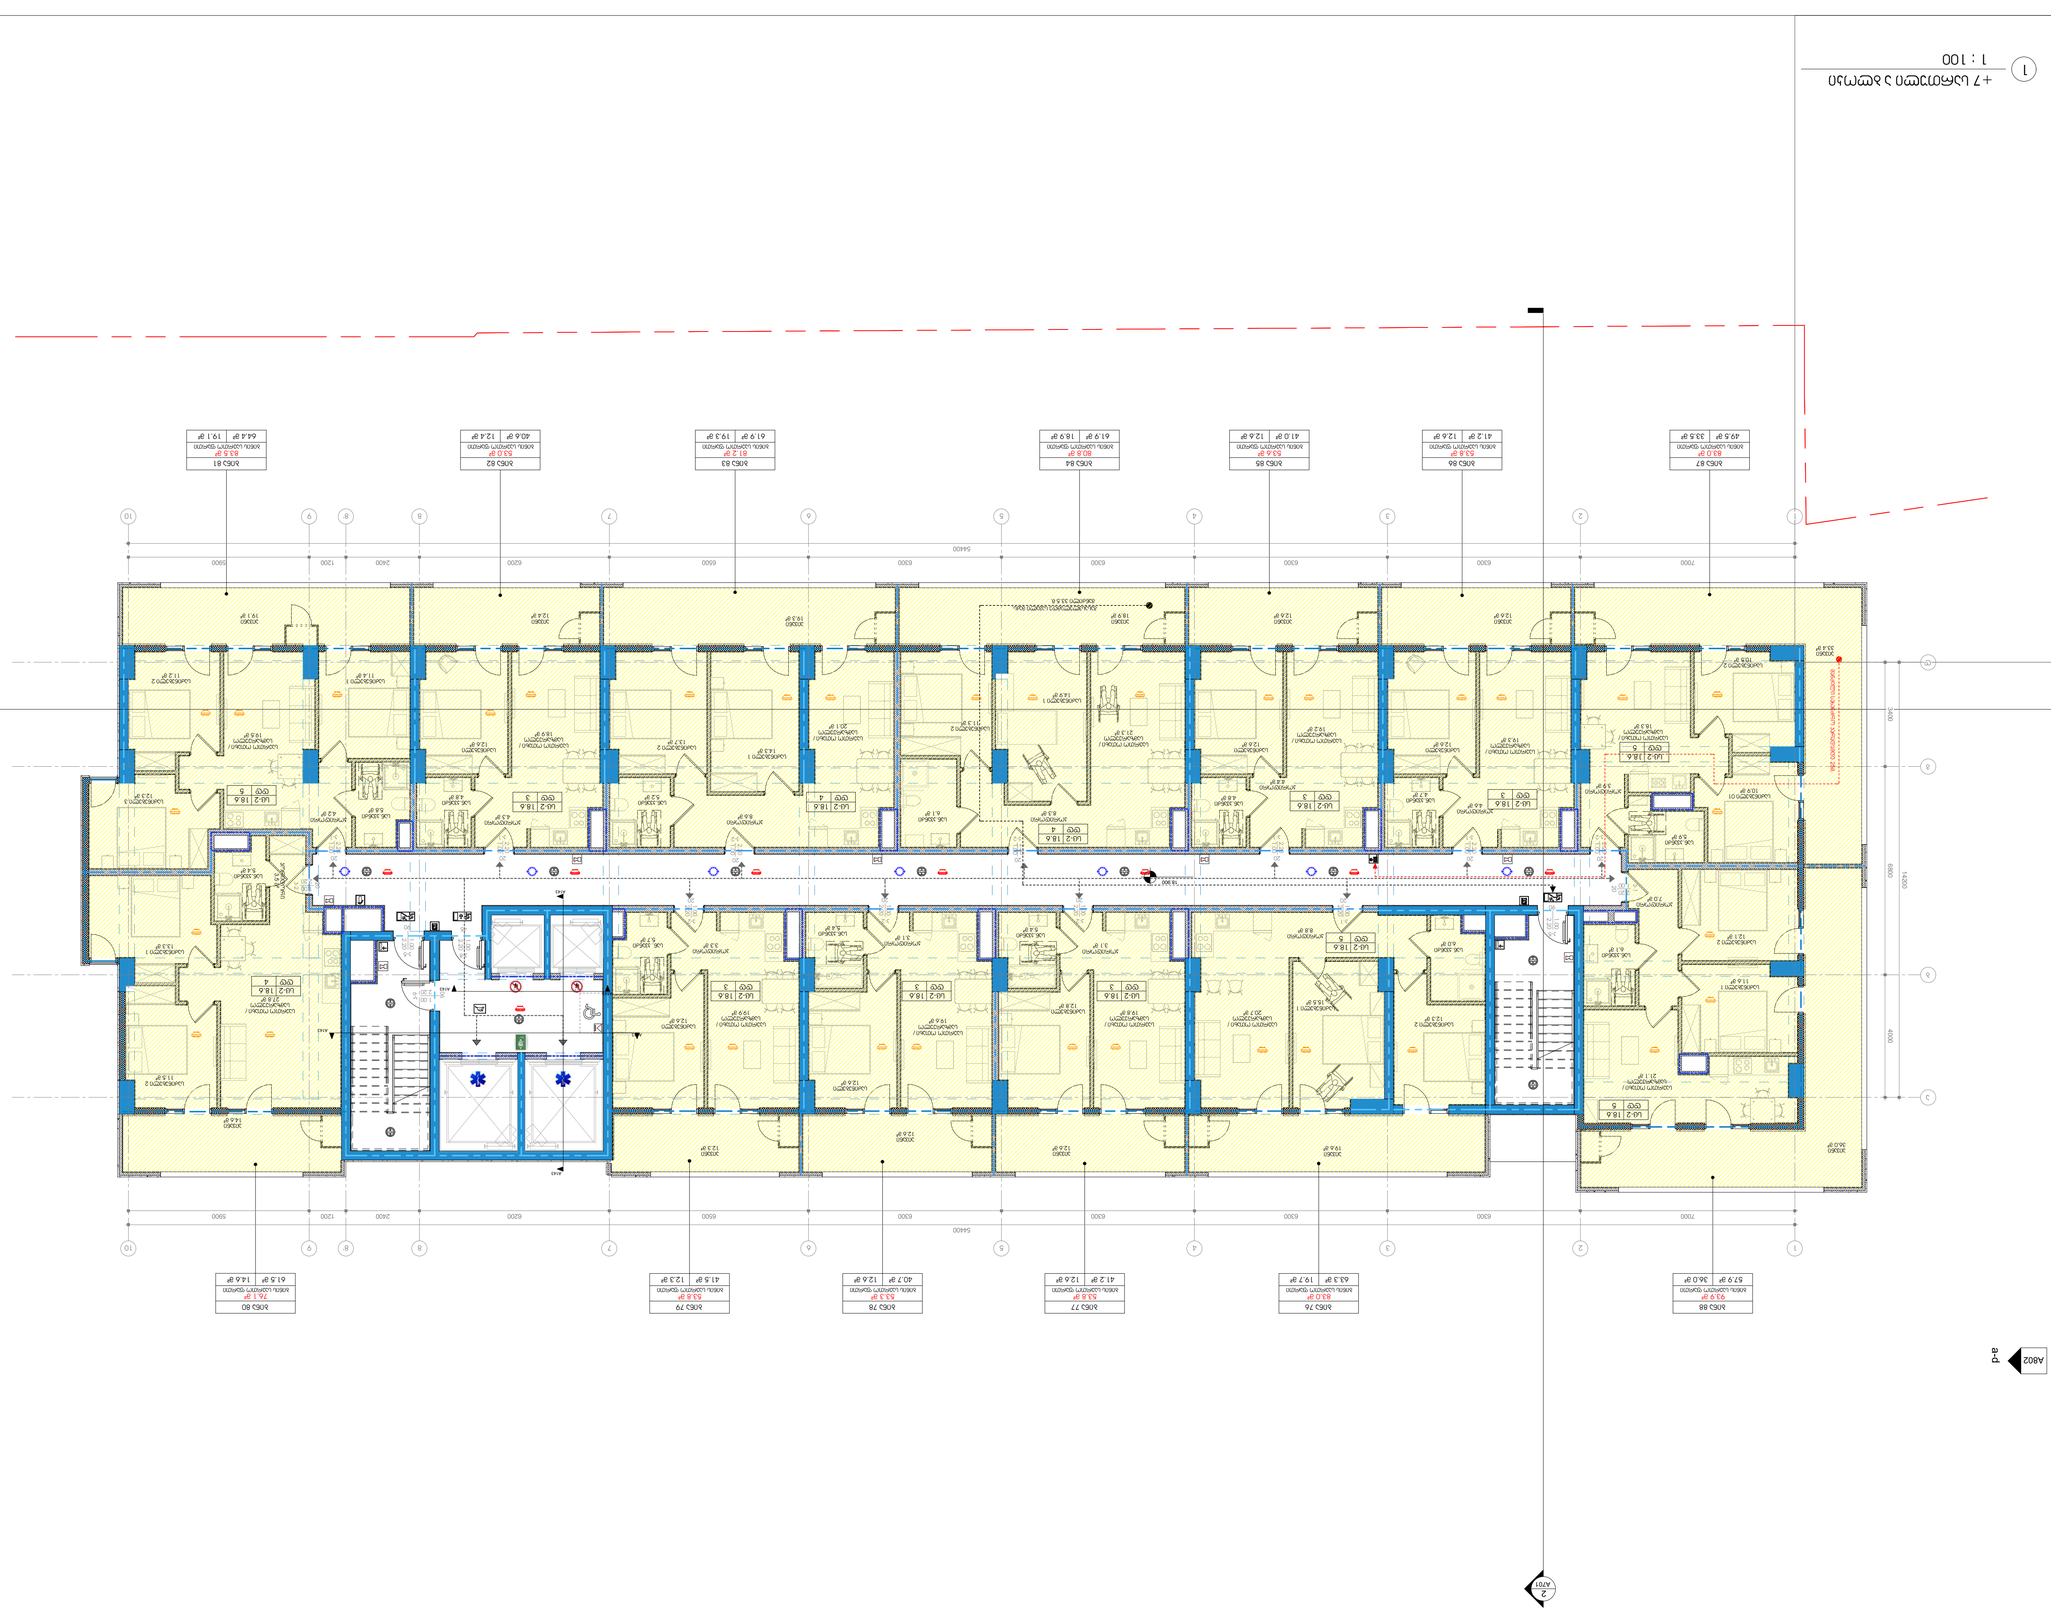
A602
A701
A701
1-19
A801
1 : 100
1
2
3
4
5
6
7
8
9
10
54400
7000
6300
6300
6300
6300
6300
6500
2400
1200
5900

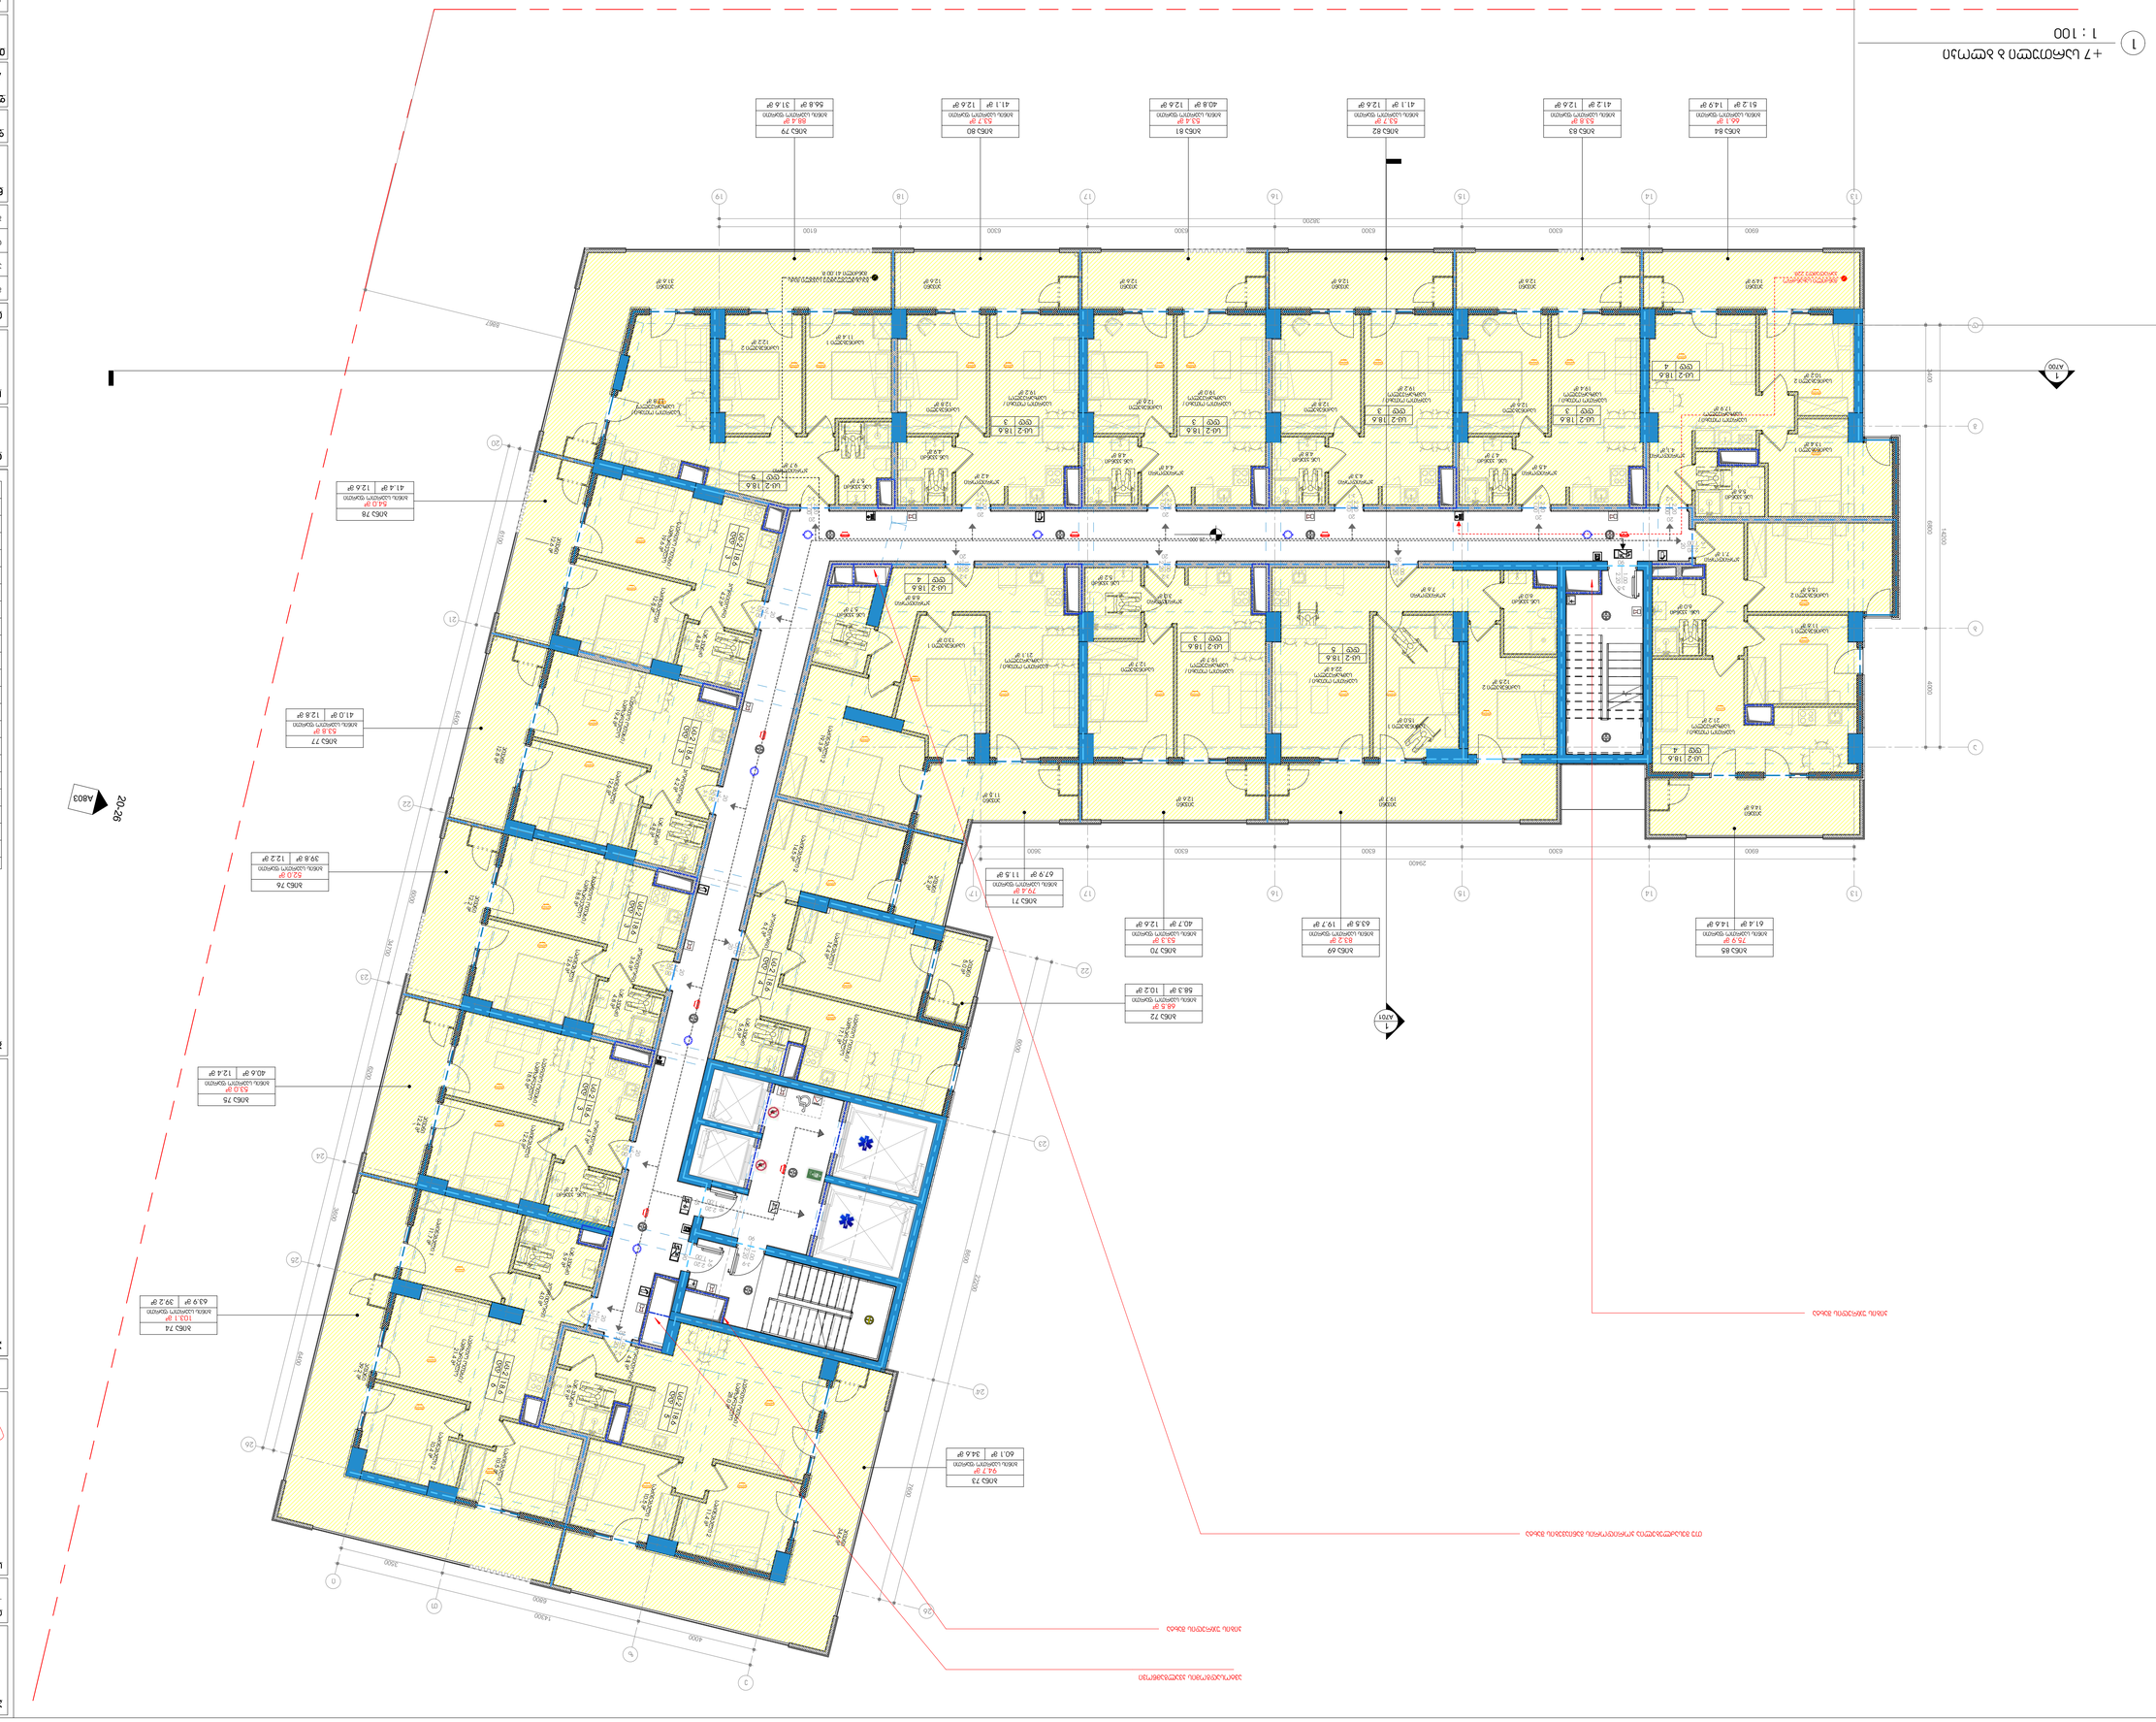
1 : 100

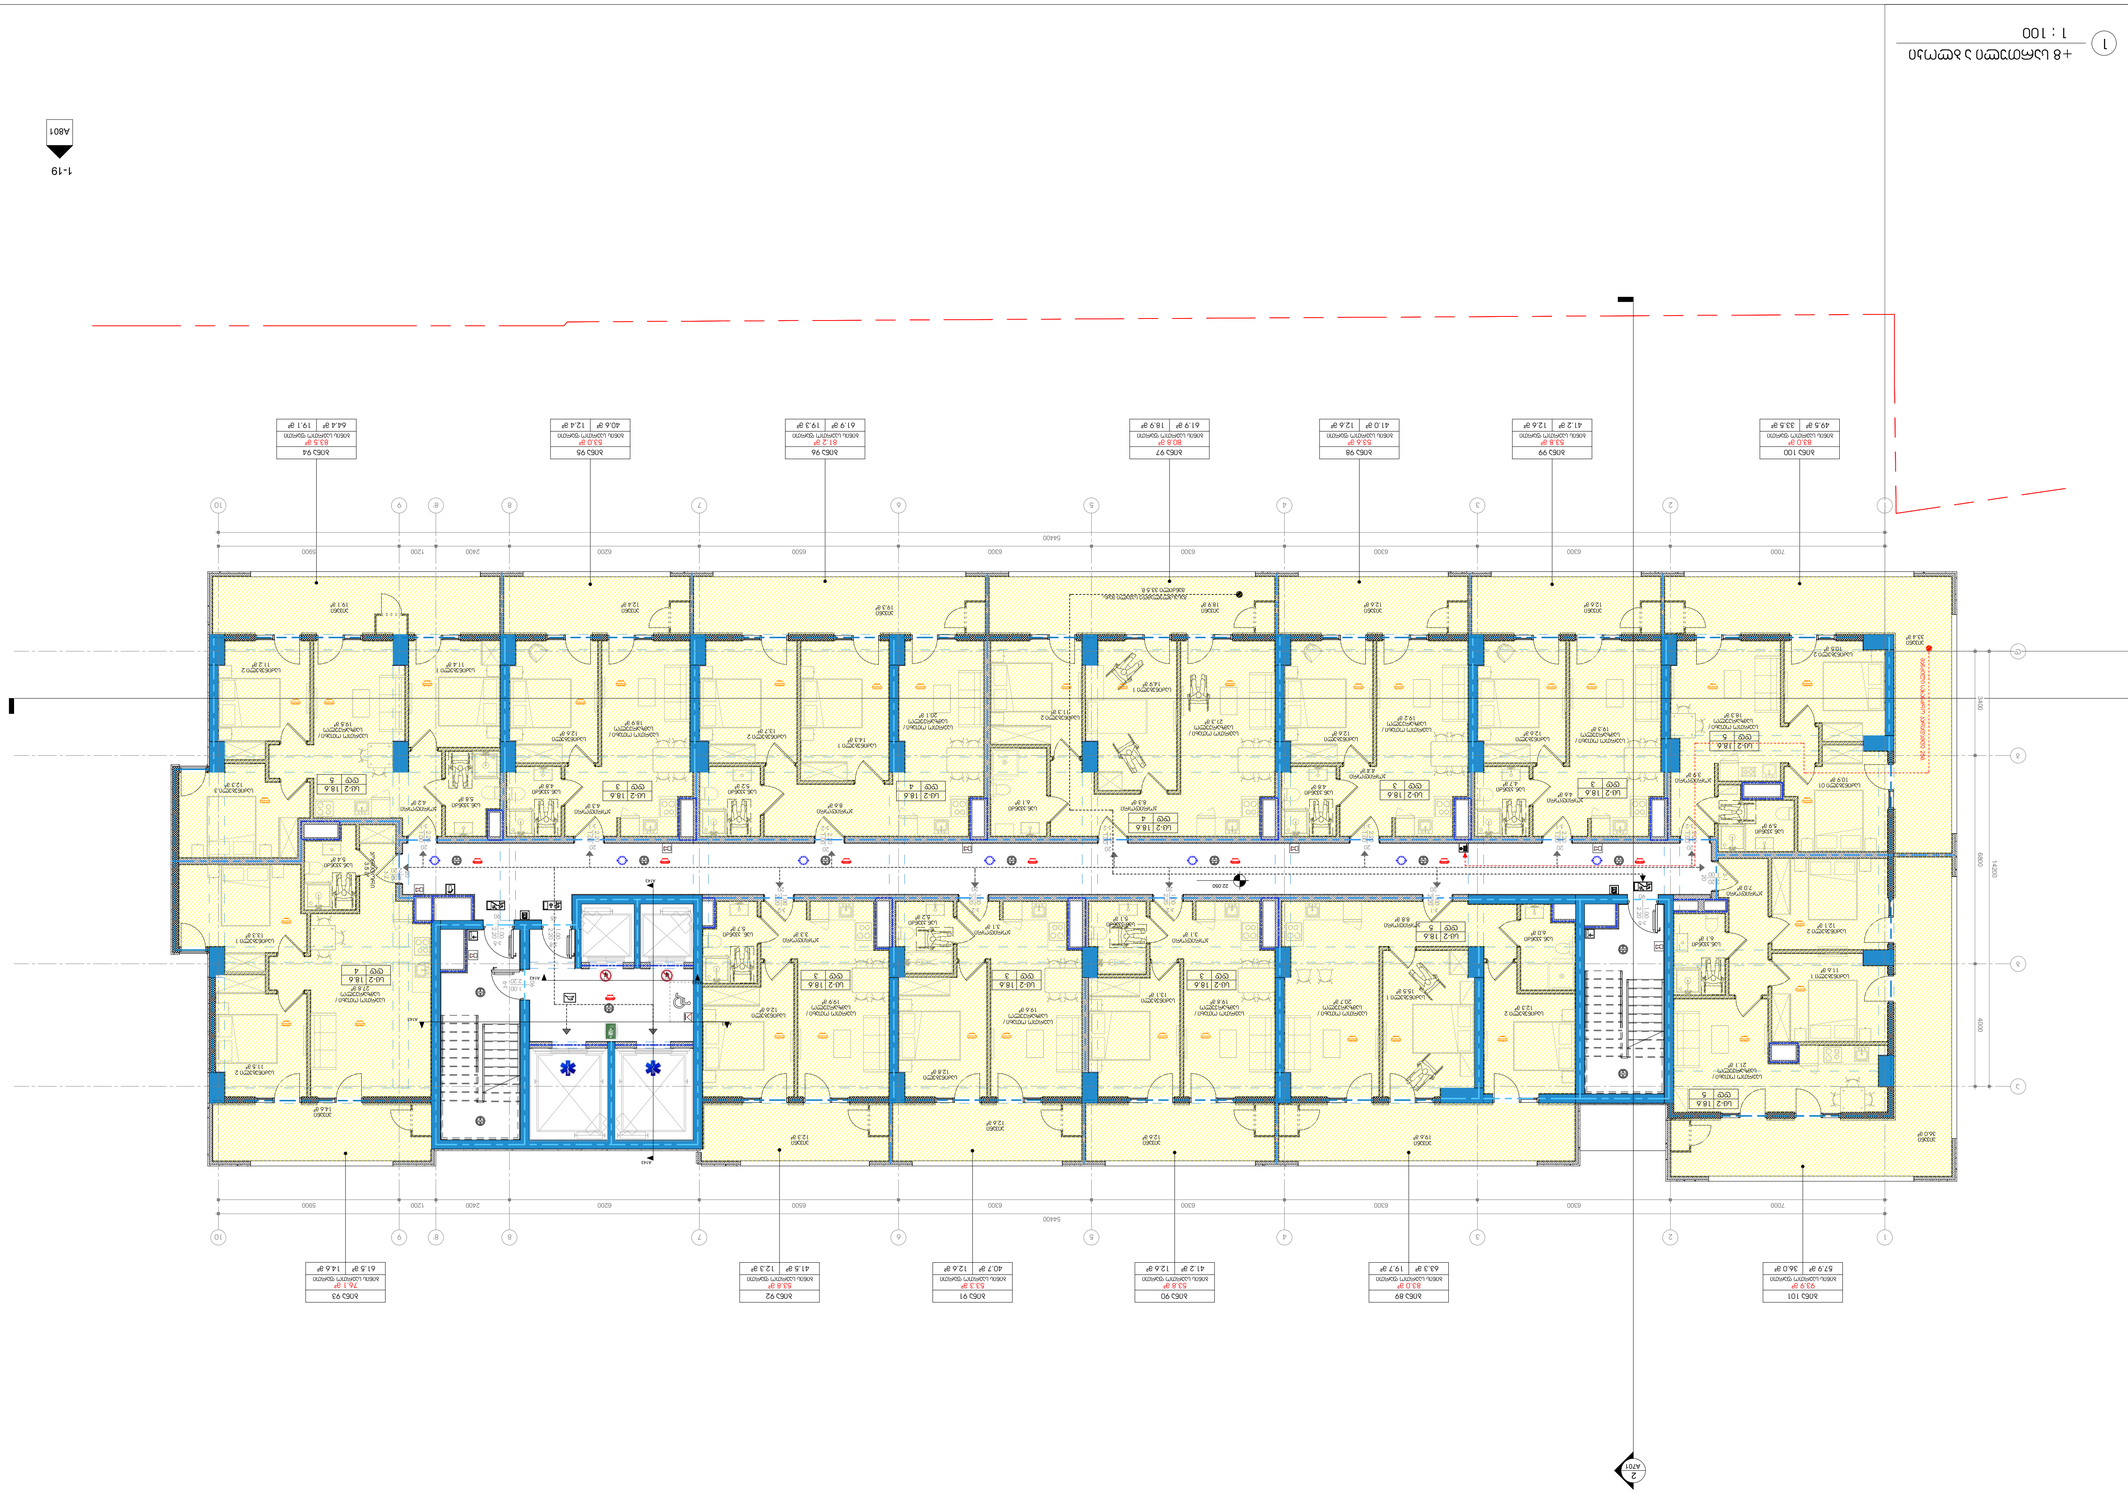
1-19
A801
1 : 100
1
A700
A701
2

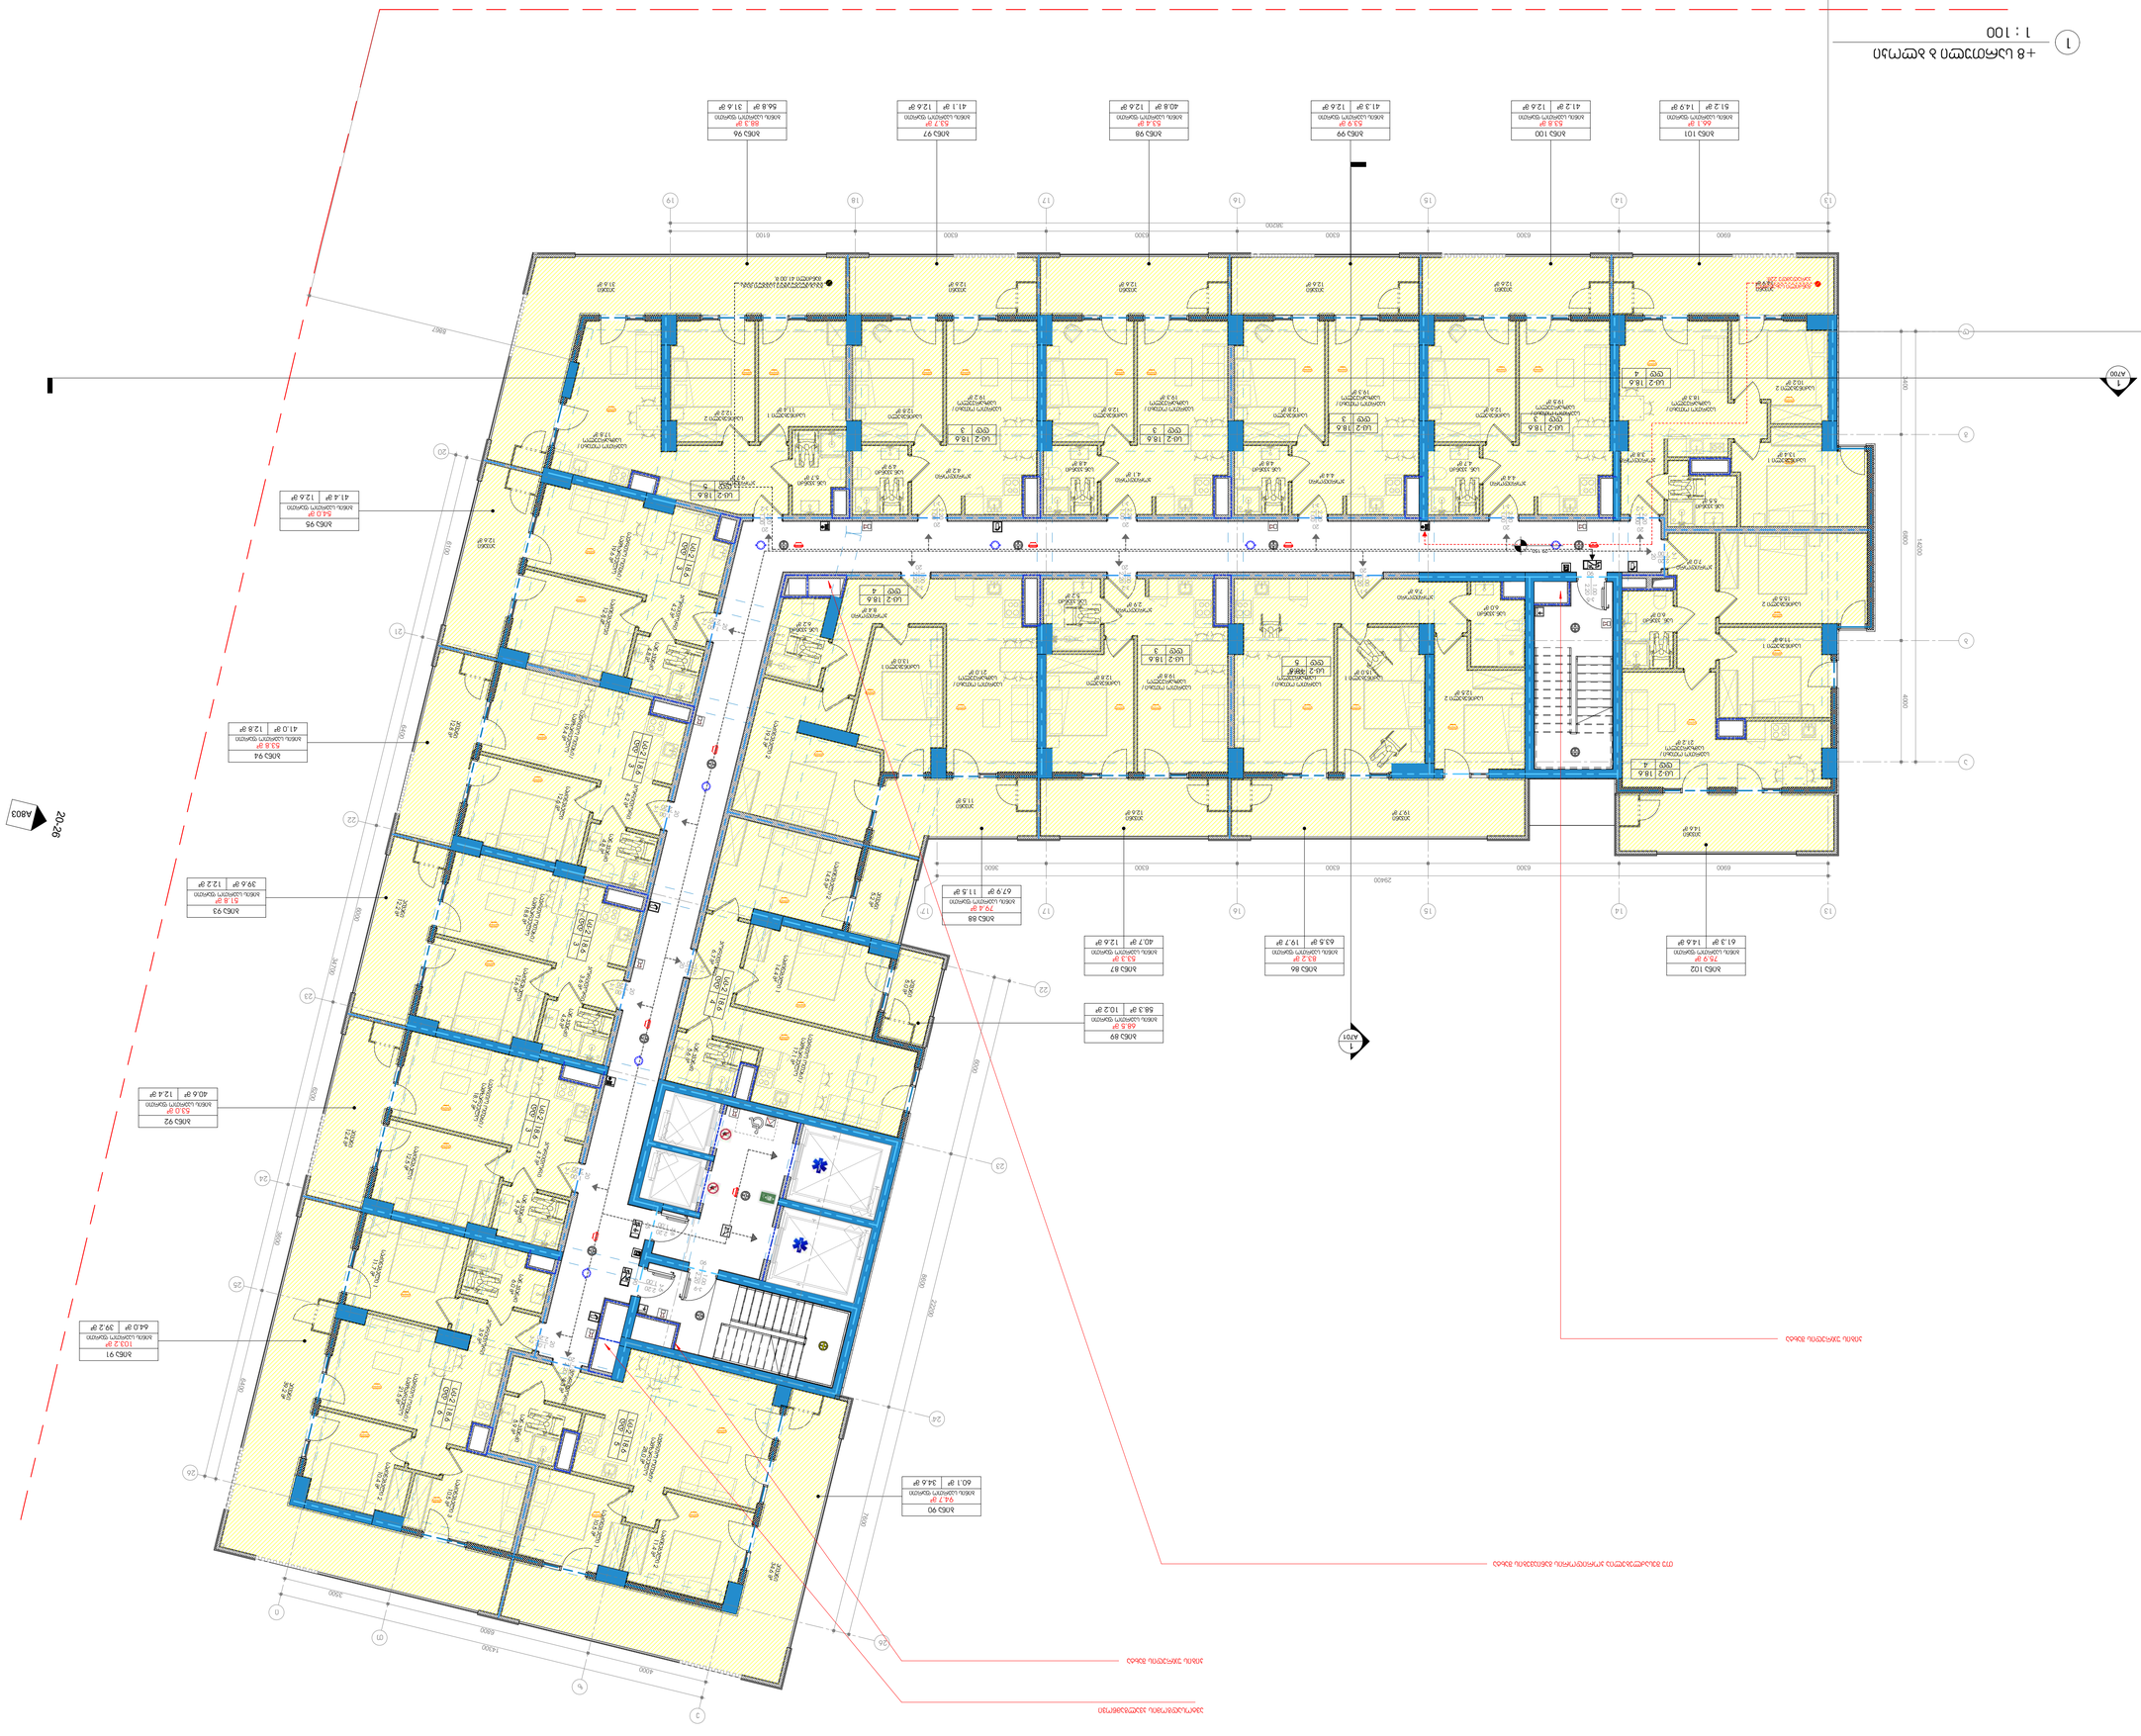











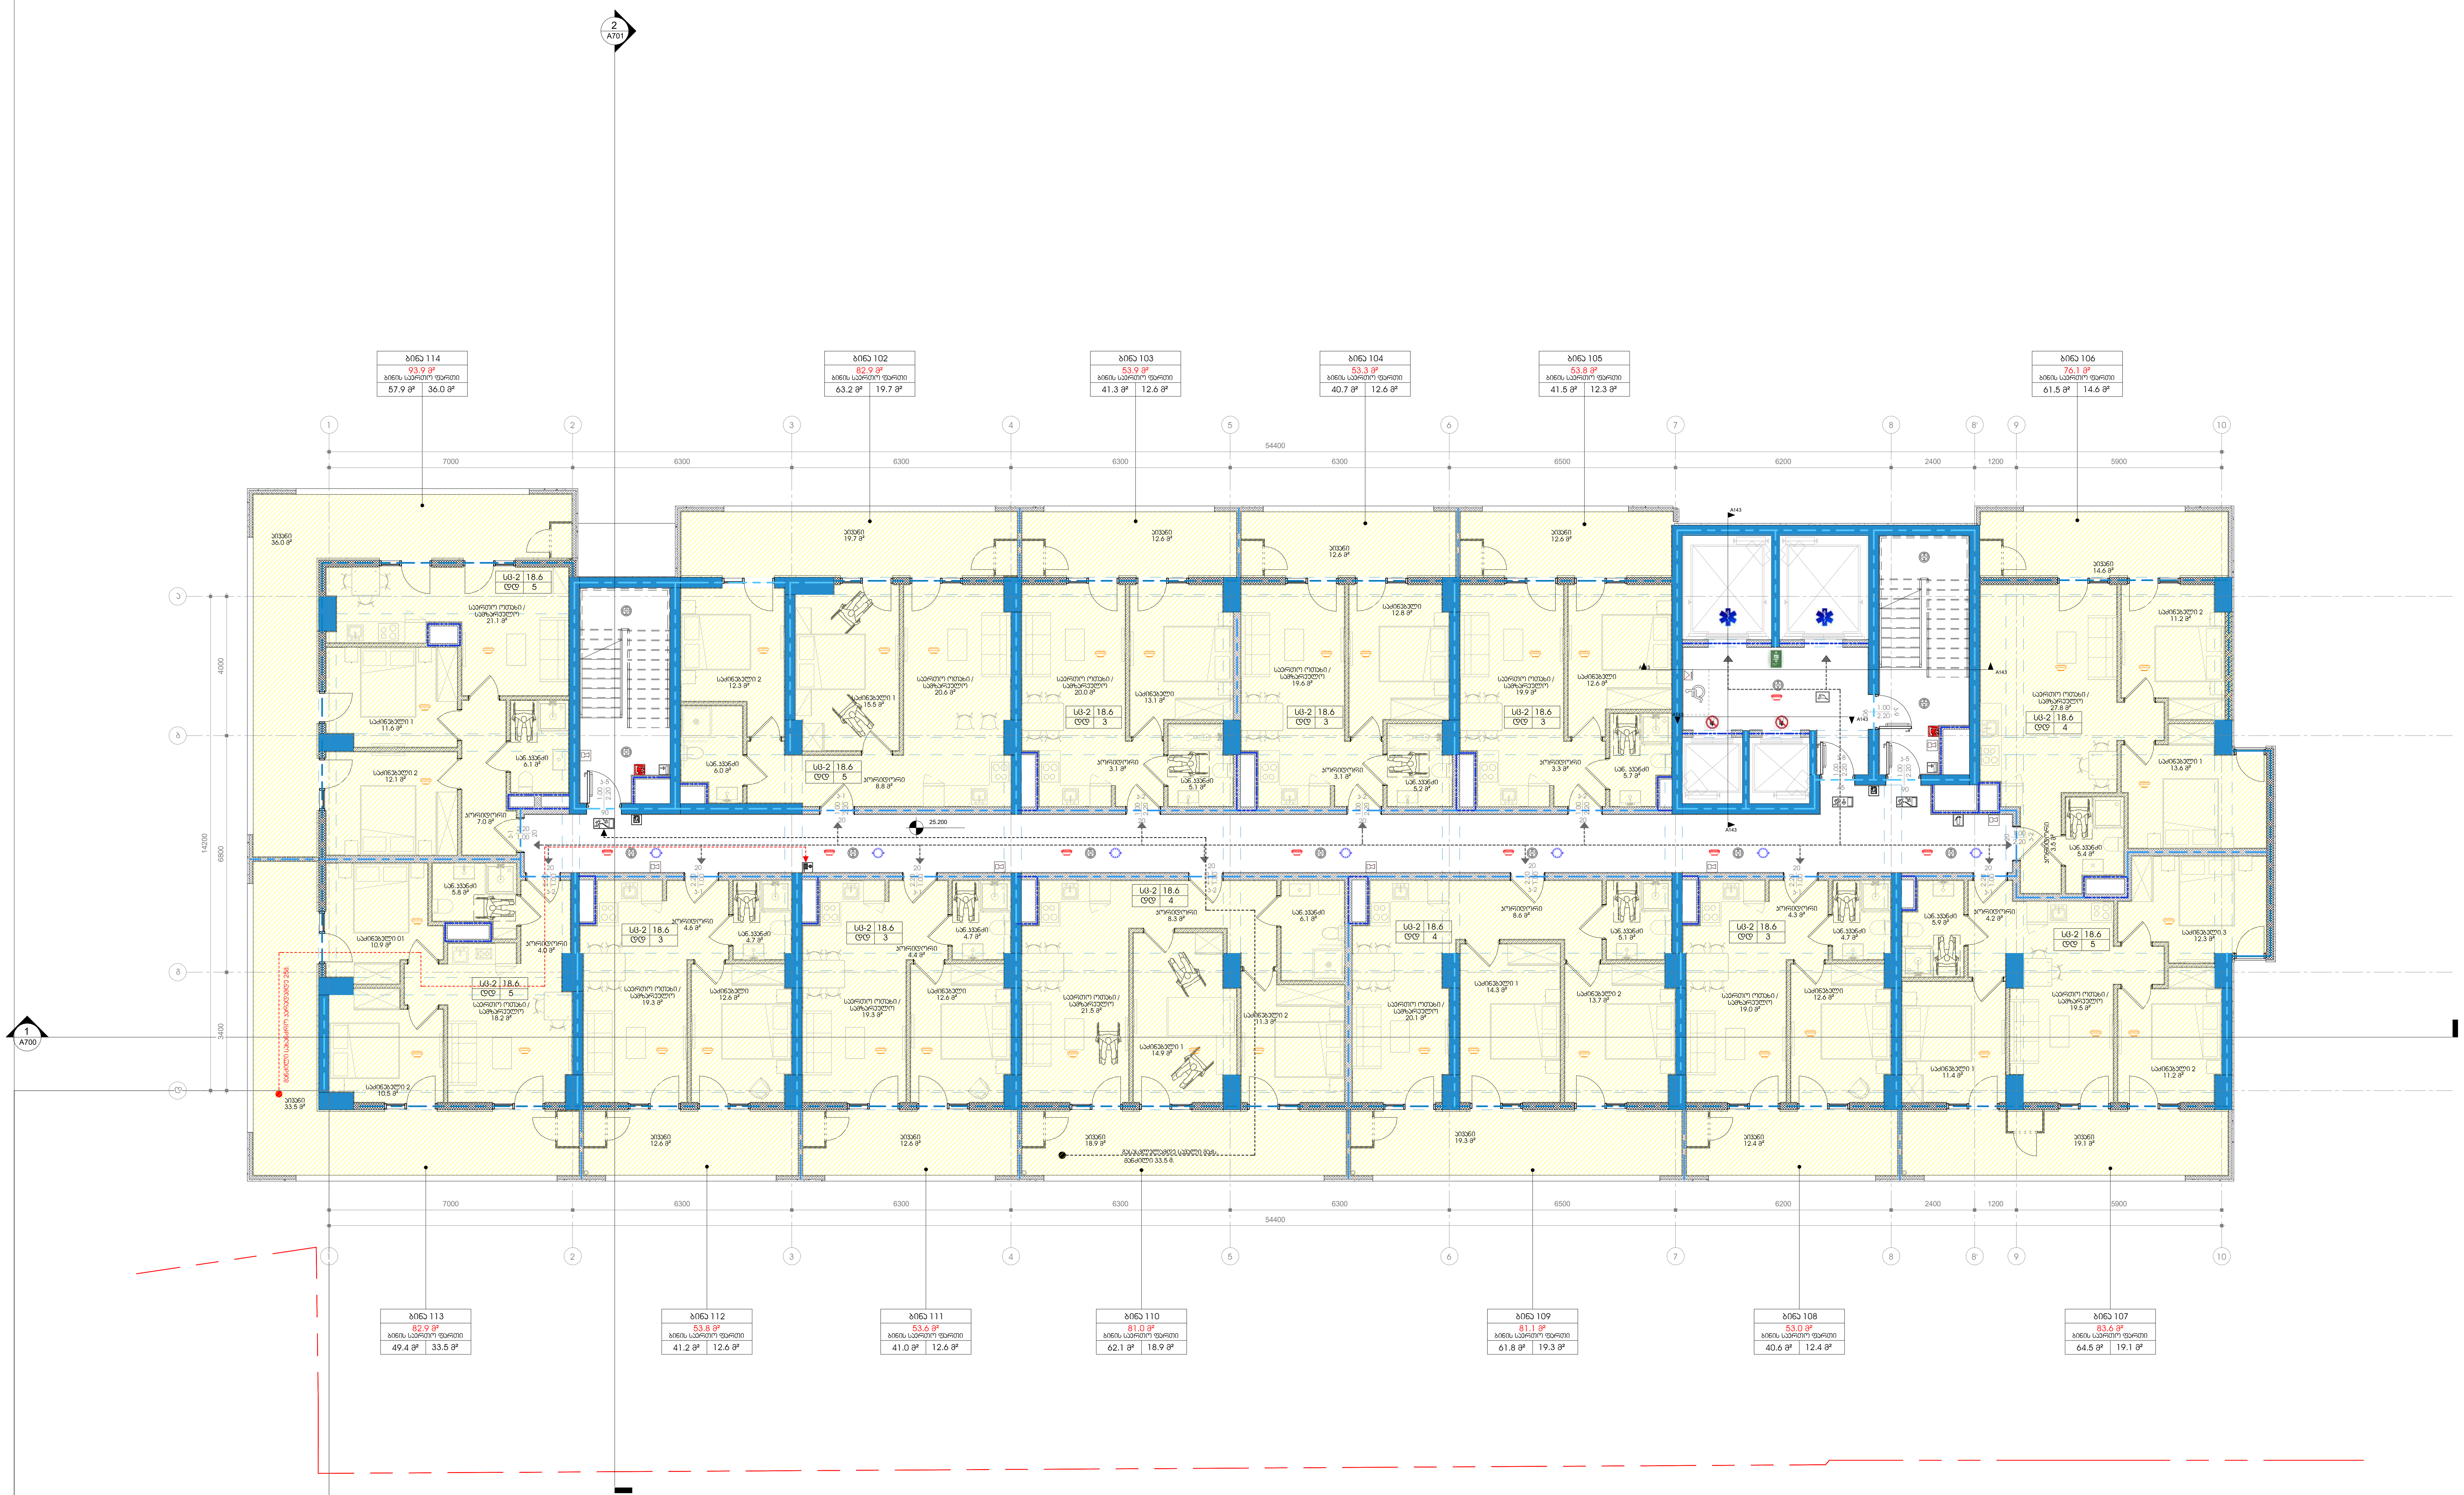

1 +9 სართული ა ბლოკი
1 : 100

1-19
A801

პროექტის დასახელება

მრავალფუნქციური კომპლექსი გლდანში

ობიექტის მისამართი

-

სიტუაციური სქემა

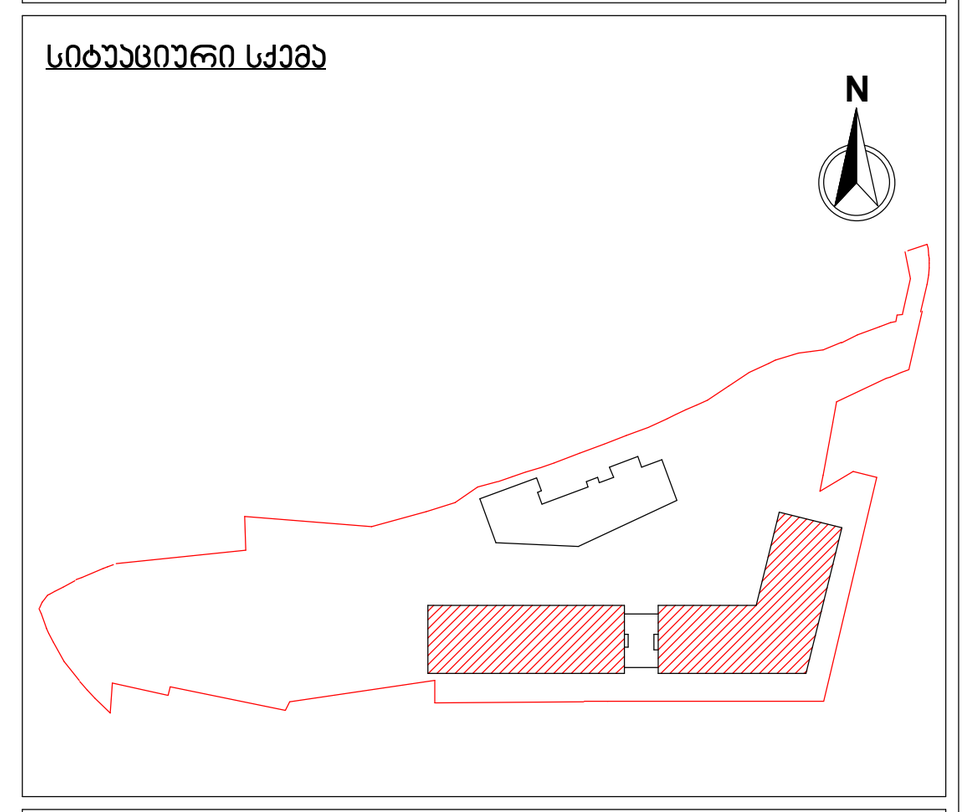

ა ბლოკი

პირობითი აღნიშვნები

შენიშვნები

No.	რევიზია	თარიღი

დამკვეთი

საპროექტო ორგანიზაცია

არქი პრომოუშენი

ქ.თბილისი, ნ.ყიფშიძის ქუჩა №15
ტელ: 032 2 60 26 02

თანამდებობა	გვარი	ხელმოწერა
მთ.არქიტექტორი	ლ.მაღლაკელიძე	
არქიტექტორი	ა.გოგოლაძე	
დამმუშავა	ა.გოგოლაძე	
შემმოწმა	ლ.მაღლაკელიძე	

ნახაზის სახელი

გეგმა / სართული +9 ა ბლოკი

ფურცელი A112A

ფორმატი A1

მასშტაბი 1 : 100

თარიღი 05.08.2021 12:59:02

სტადია SD

რევიზია

C:\Users\b.chekheria\Documents\210729_GDN-BA_Archi_detached_chekhe8@gmail.com.rvt

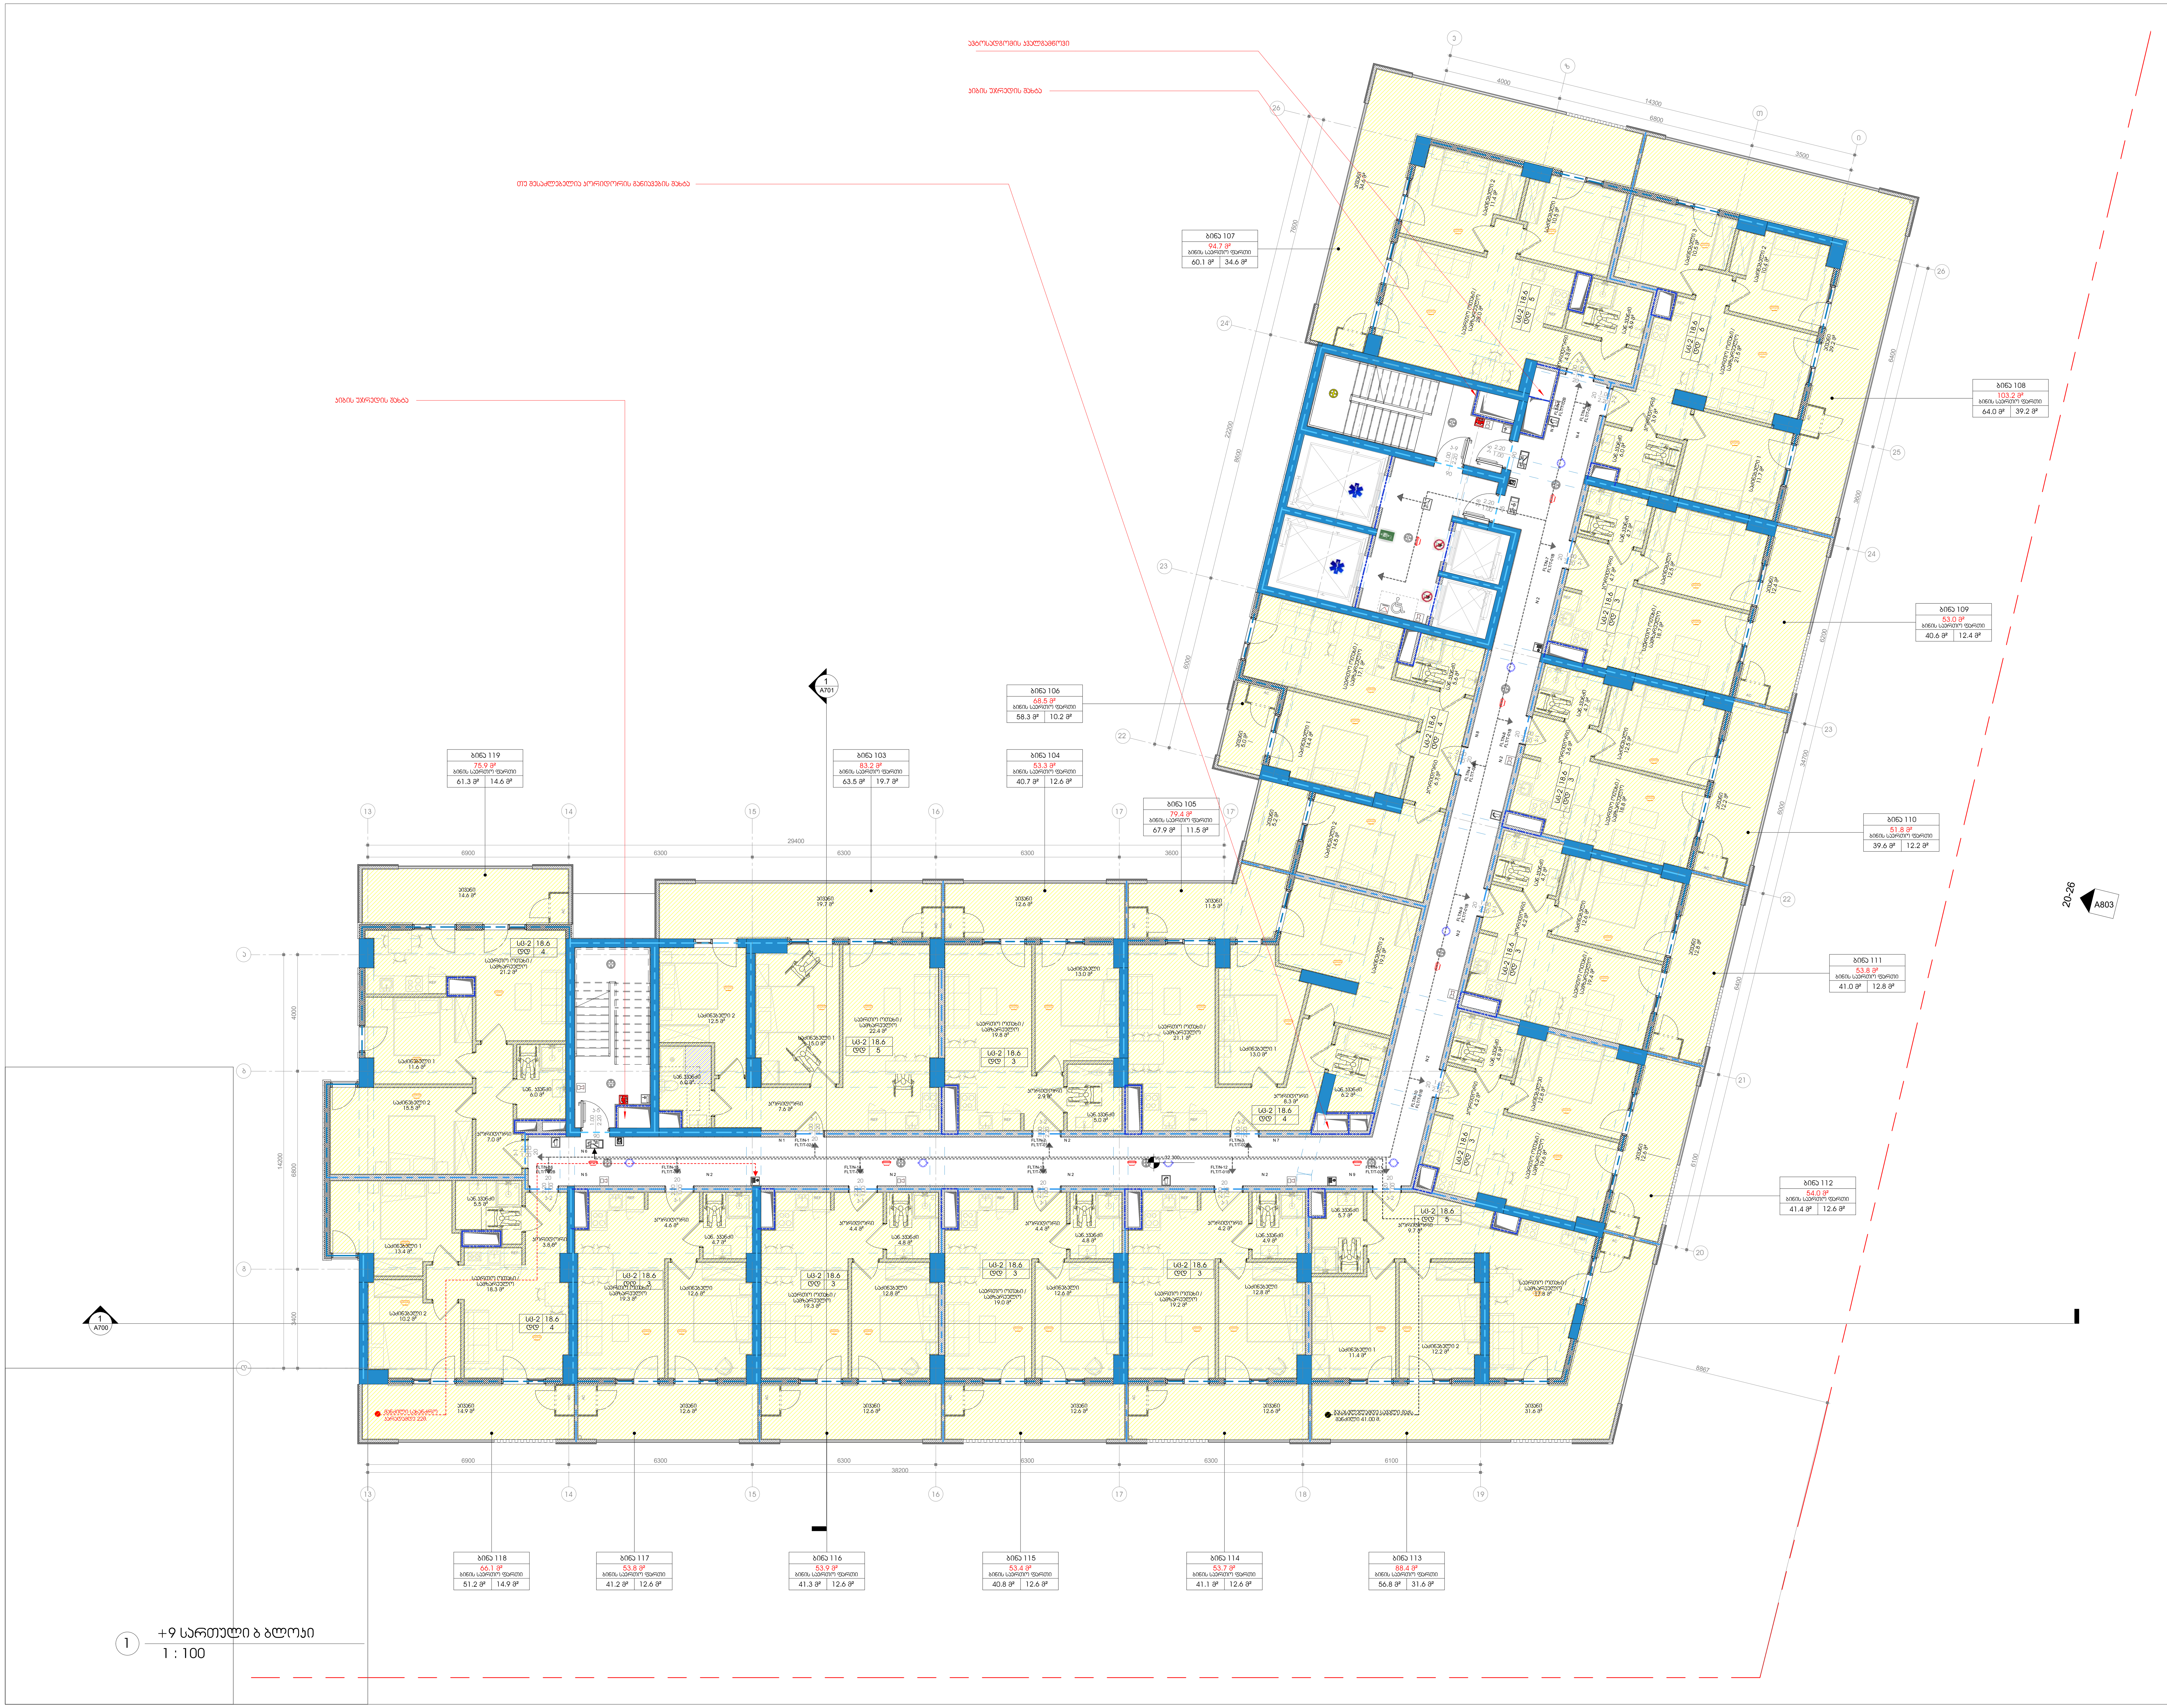

1 +9 სართული ბ ბლოკი
1 : 100

პროექტის დასახელება

მრავალფუნქციური კომპლექსი გლდანში

ობიექტის მისამართი

-

სიტუაციური სქემა

ა ბლოკი

პირობითი აღნიშვნები

შენიშვნები

No.	რევიზია	თარიღი

დამკვეთი

საპროექტო ორგანიზაცია

არქი პრომოუშენი

ქ.თბილისი, ნ.ყიფშიძის ქუჩა №15
ტელ: 032 2 60 26 02

თანამდებობა	გვარი	ხელმოწერა
მთ.არქიტექტორი	ლ.მაღლაკელიძე	
არქიტექტორი	ა.გოგოლაძე	
დამუშავა	ა.გოგოლაძე	
შეამოწმა	ლ.მაღლაკელიძე	

ნახაზის სახელი

გეგმა / სართული +9 ბ ბლოკი

ფურცელი A112B

ფორმატი A1

მასშტაბი 1 : 100

თარიღი 05.08.2021 13:00:53

სტადია SD

რევიზია

C:\Users\b.chekheria\Documents\210729_GDN-BA_Archi_detached_chekhe8@gmail.com.rvt

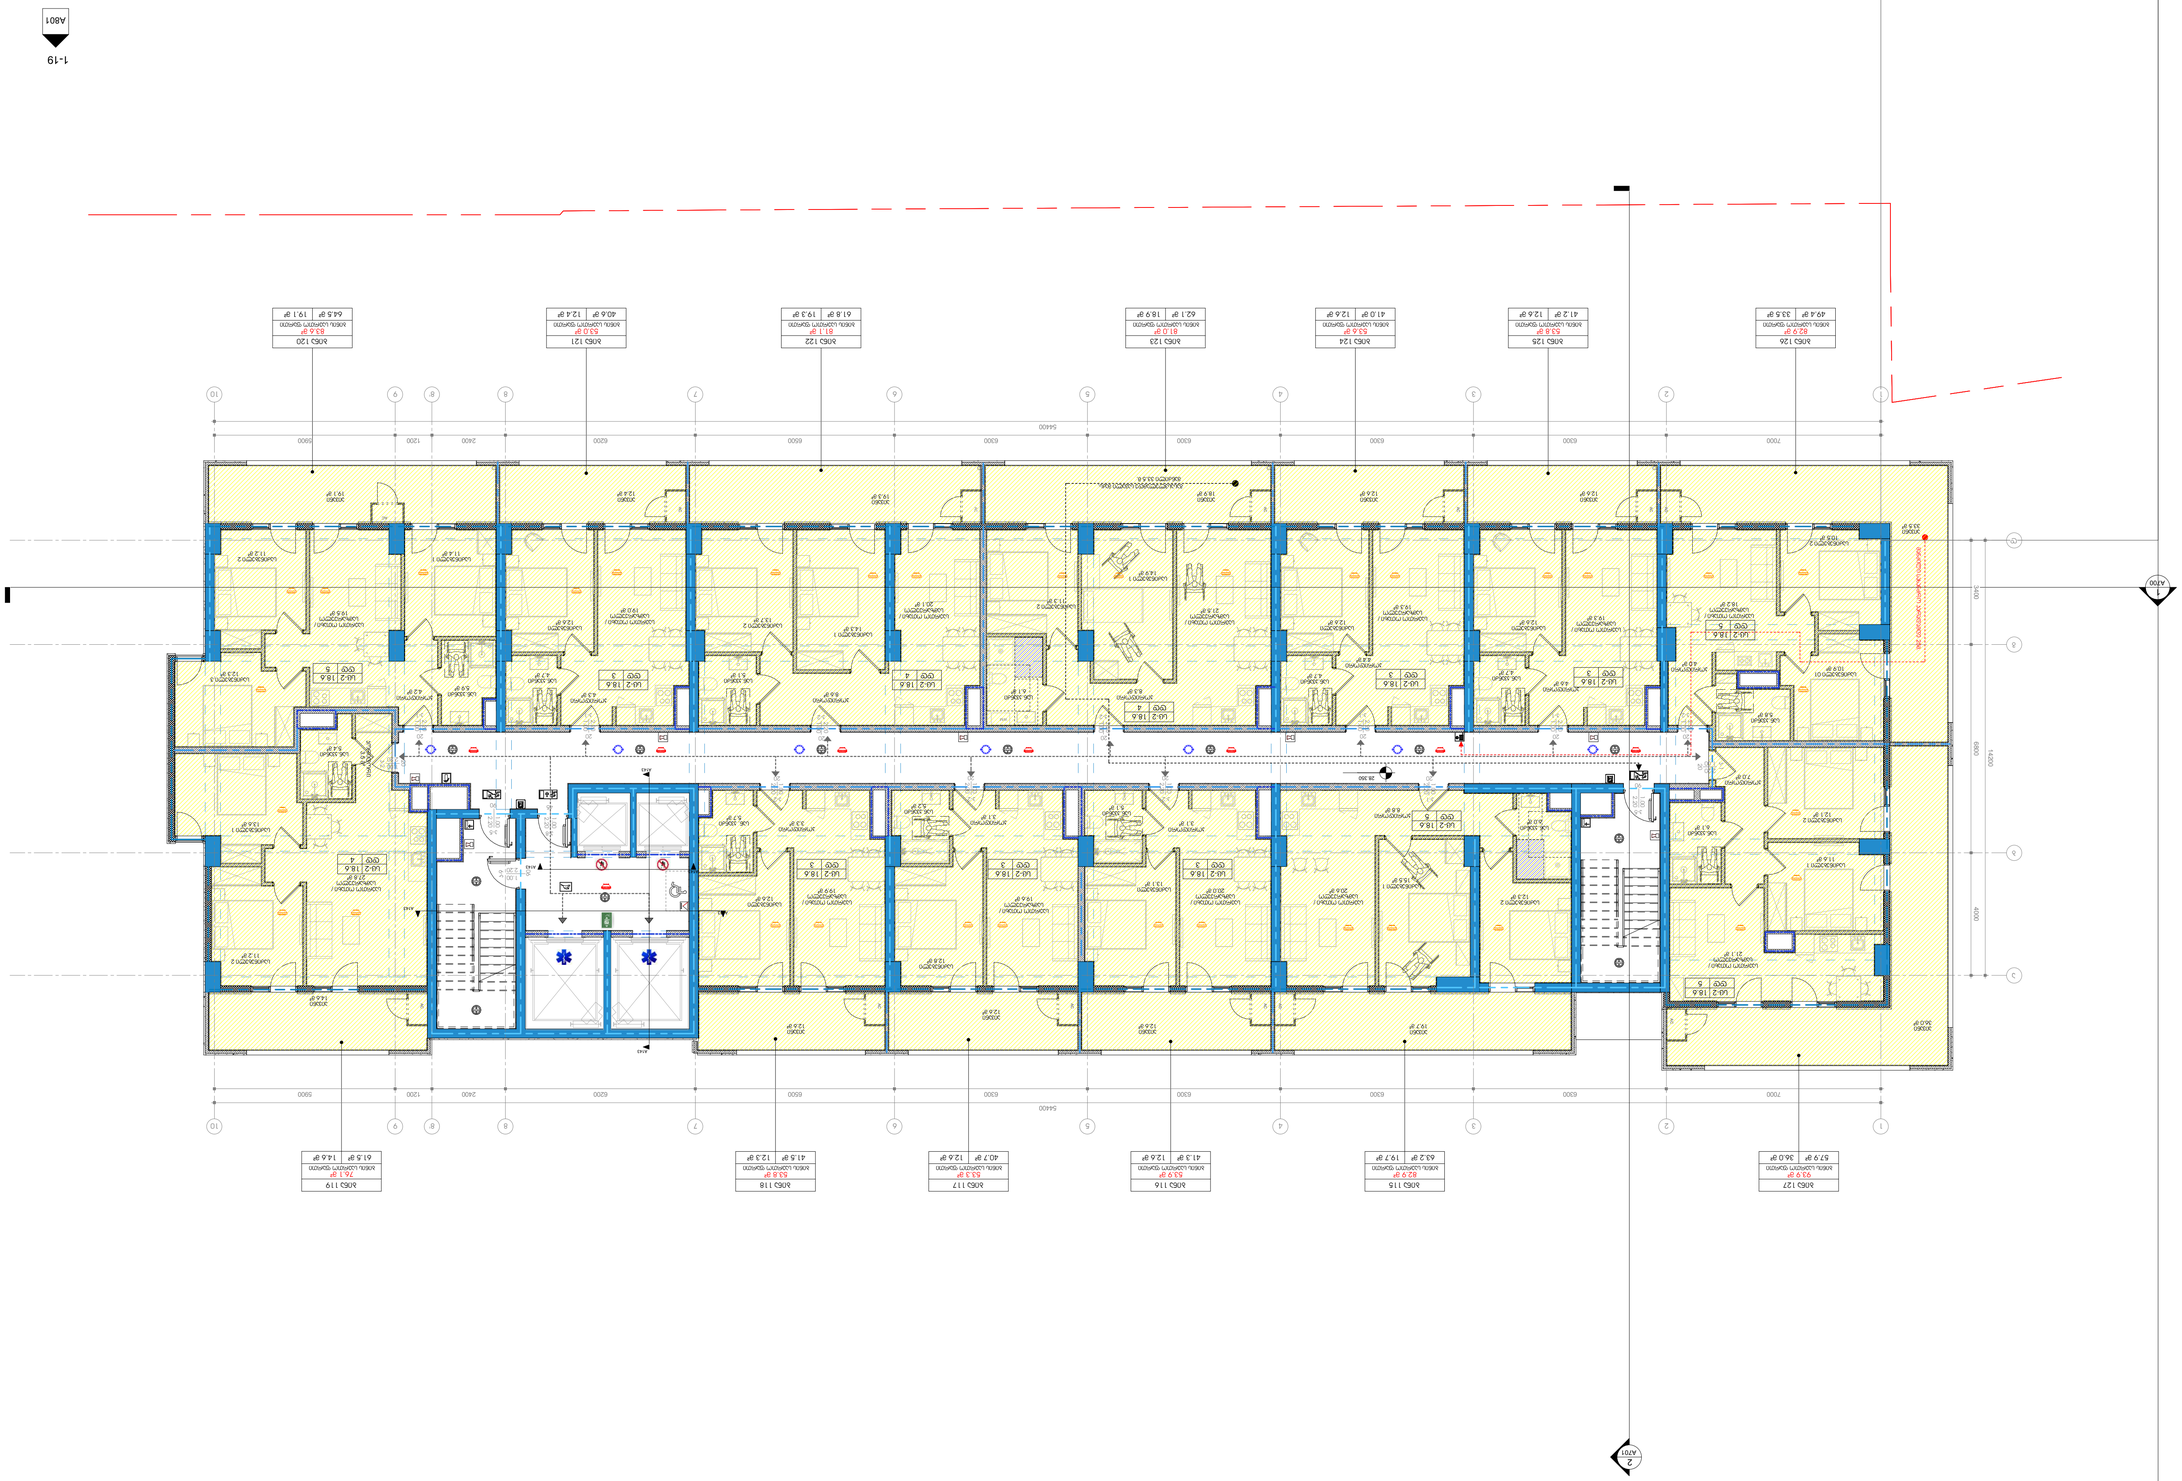


1 : 100


A603
A701
A700
1 : 100

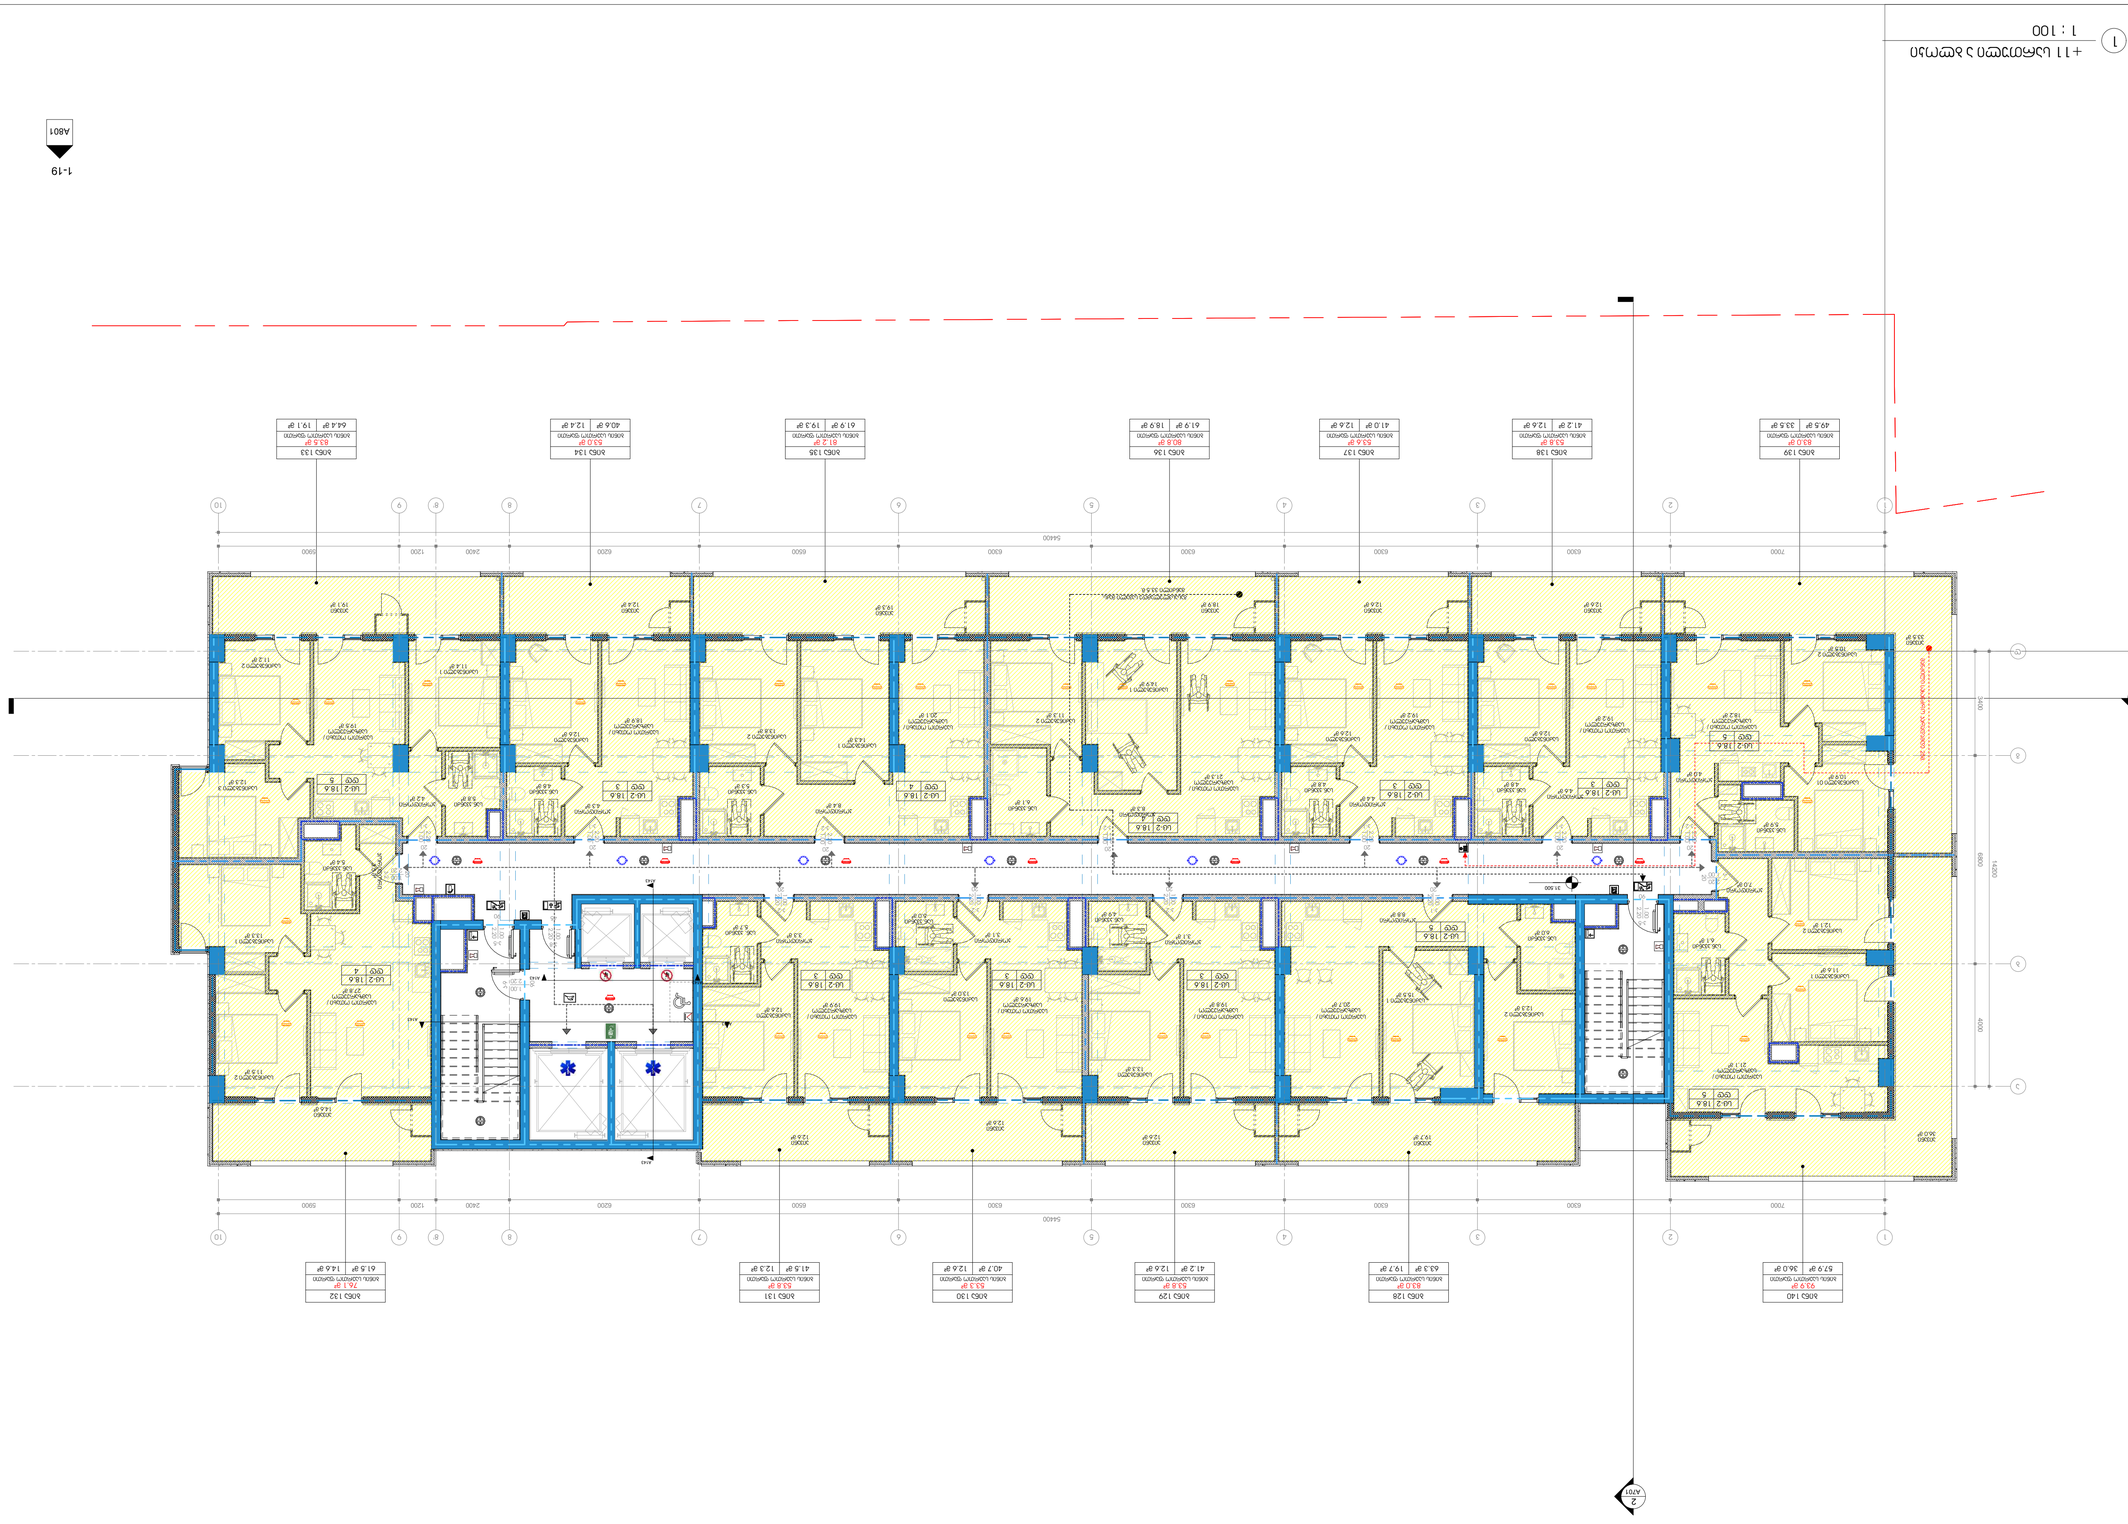






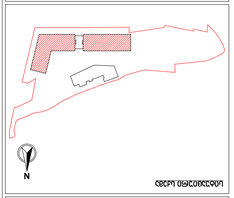




A603
20-26
A700
1
1 : 100

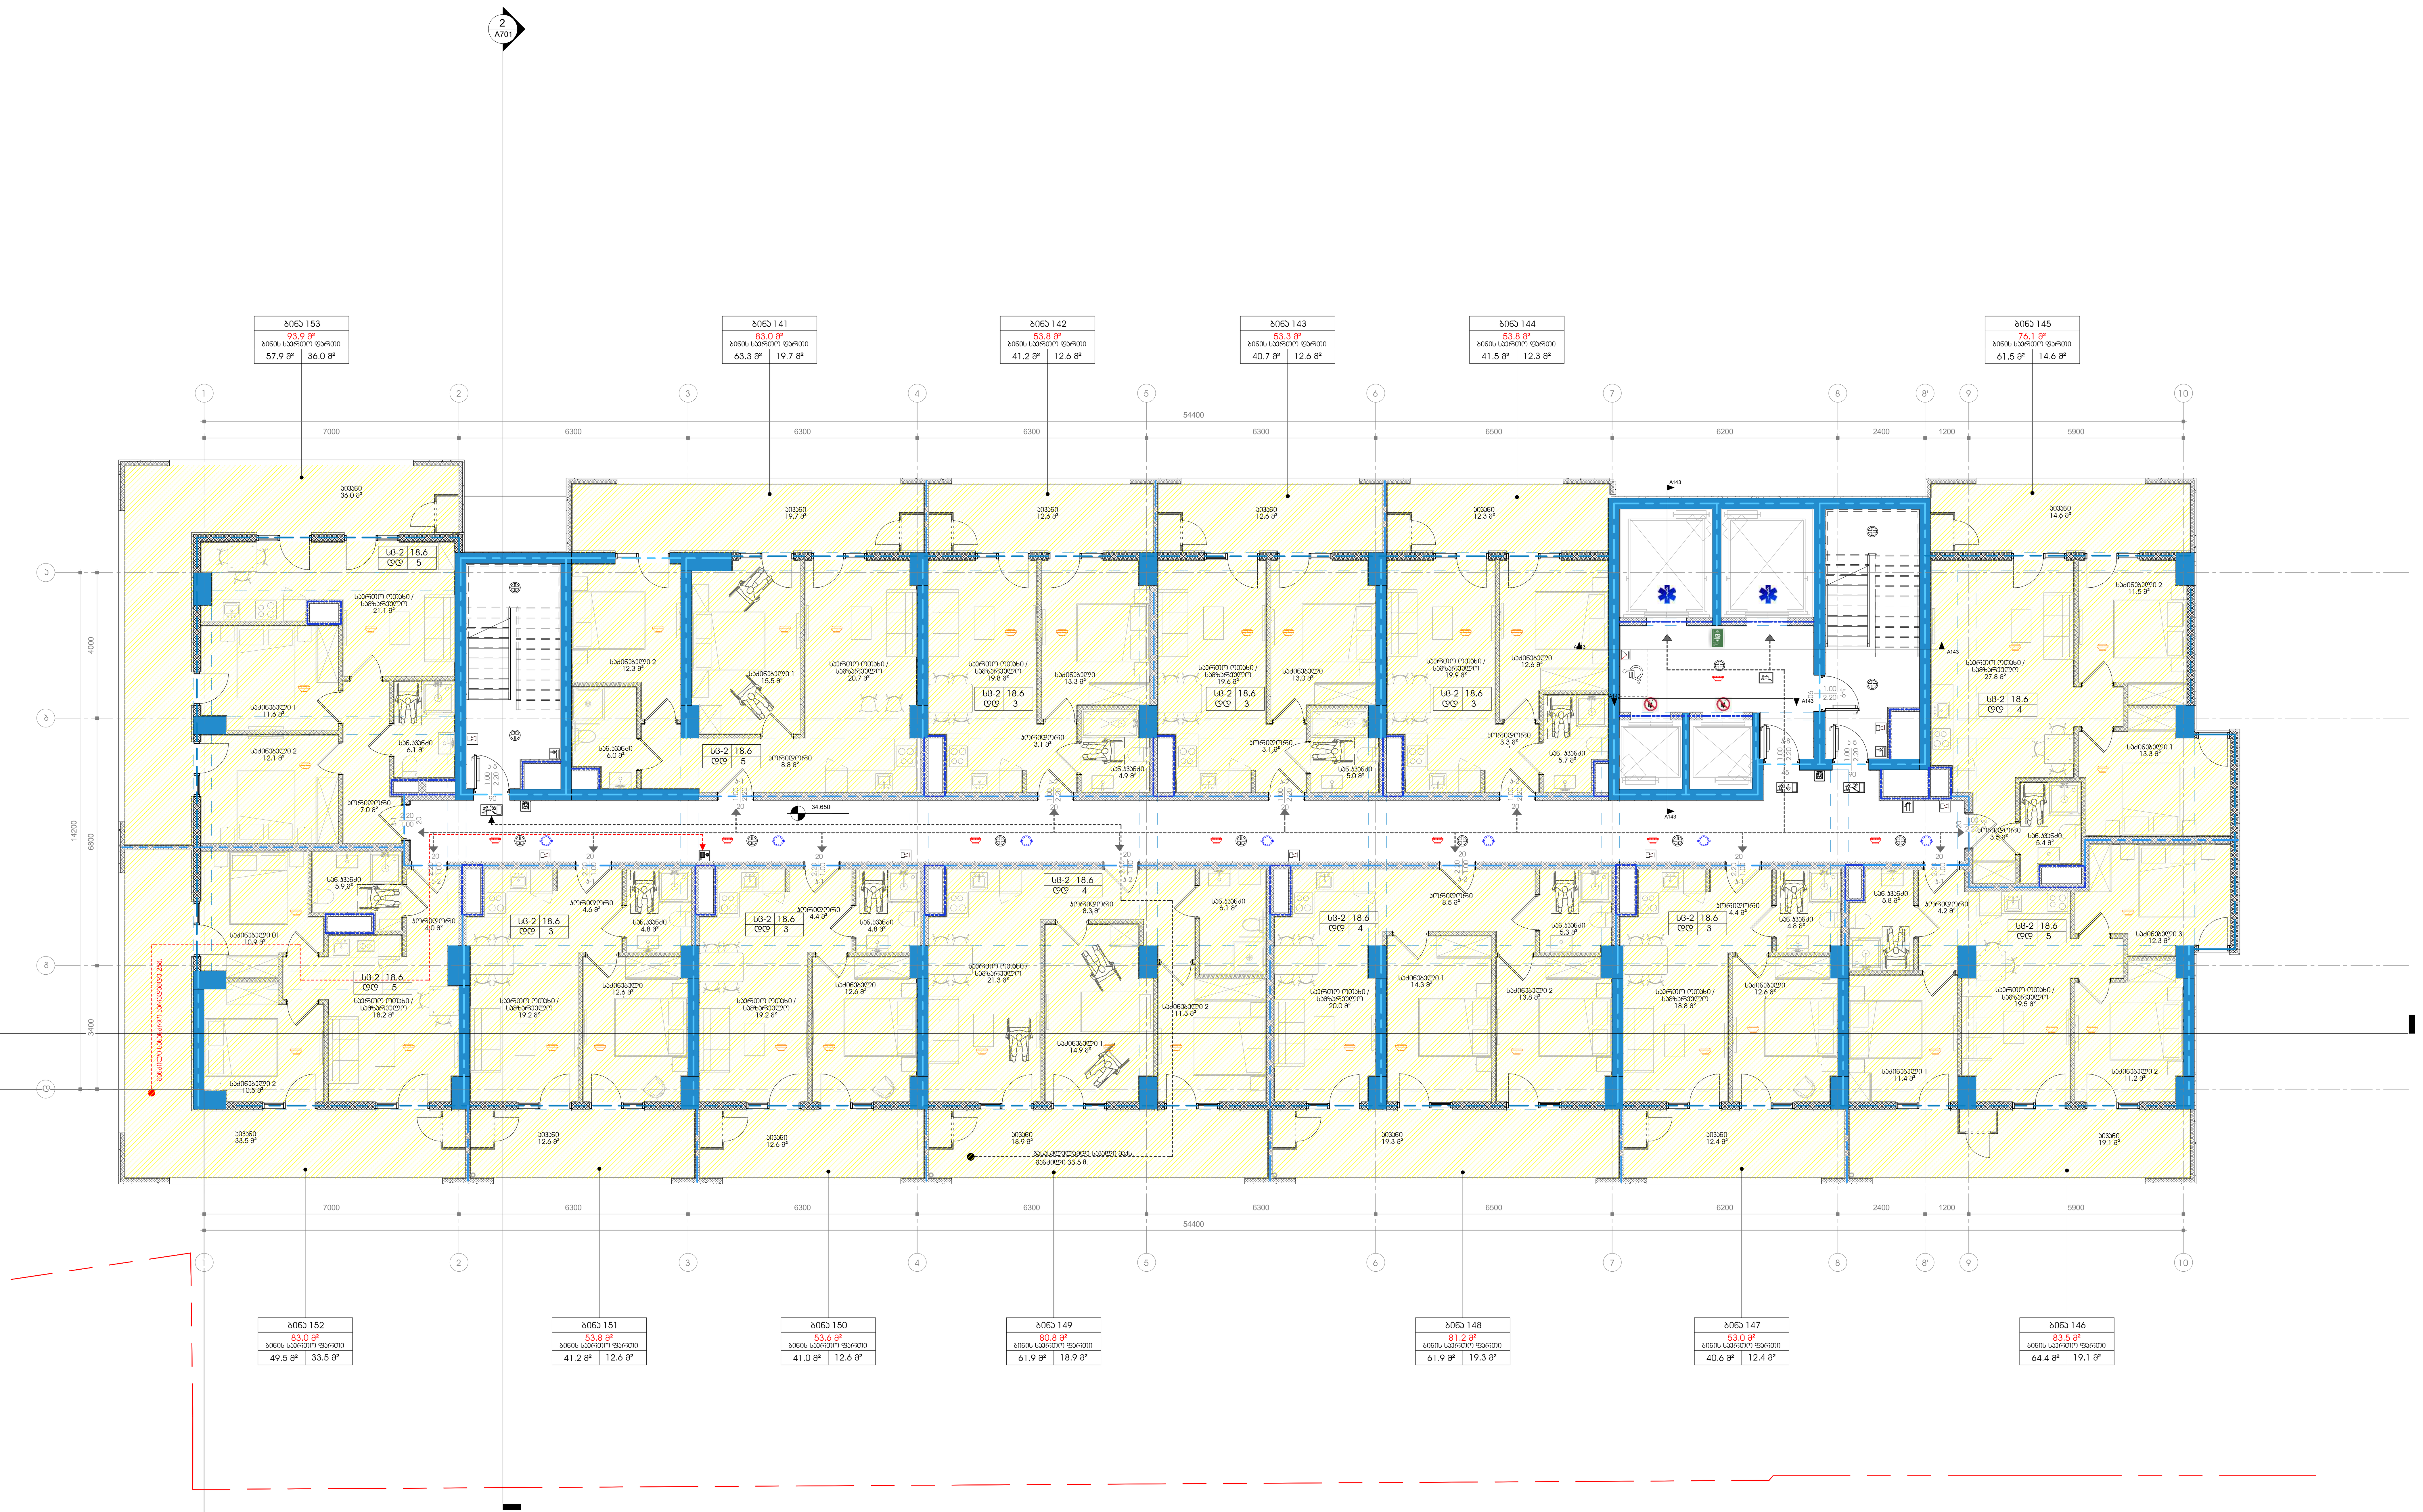

1 +12 სართული ა ბლოკი
1 : 100

პროექტის დასახელება

მრავალფუნქციური კომპლექსი გლდანში

ობიექტის მისამართი

-

სიტუაციური სქემა

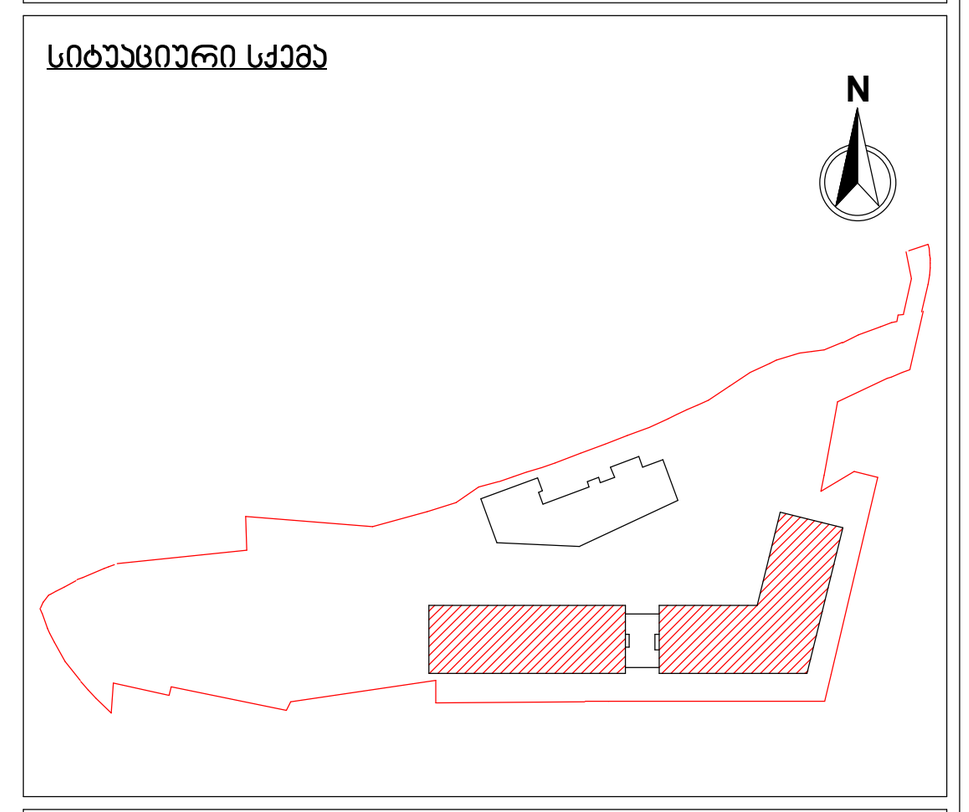

ა ბლოკი

პირობითი აღნიშვნები

შენიშვნები

No.	რევიზია	თარიღი

დამკვეთი

საპროექტო ორგანიზაცია

არქი პრომოუშენი

ქ.თბილისი, ნ.ჟორდანიას ქუჩა №15
ტელ: 032 2 60 26 02

თანამდებობა	გვარი	ხელმოწერა
მთ.არქიტექტორი	ლ.მაღლაკელიძე	
არქიტექტორი	ა.გოგოლაძე	
დამუშავა	ა.გოგოლაძე	
შეამოწმა	ლ.მაღლაკელიძე	

ნახაზის სახელი

გეგმა / სართული +12 ა ბლოკი

ფურცელი A115A

ფორმატი A1

მასშტაბი 1 : 100

თარიღი 05.08.2021 13:04:41

სტადია SD

რევიზია

C:\Users\b.chekheria\Documents\210729_GDN-BA_Archi_detached_chekhe8@gmail.com.rvt

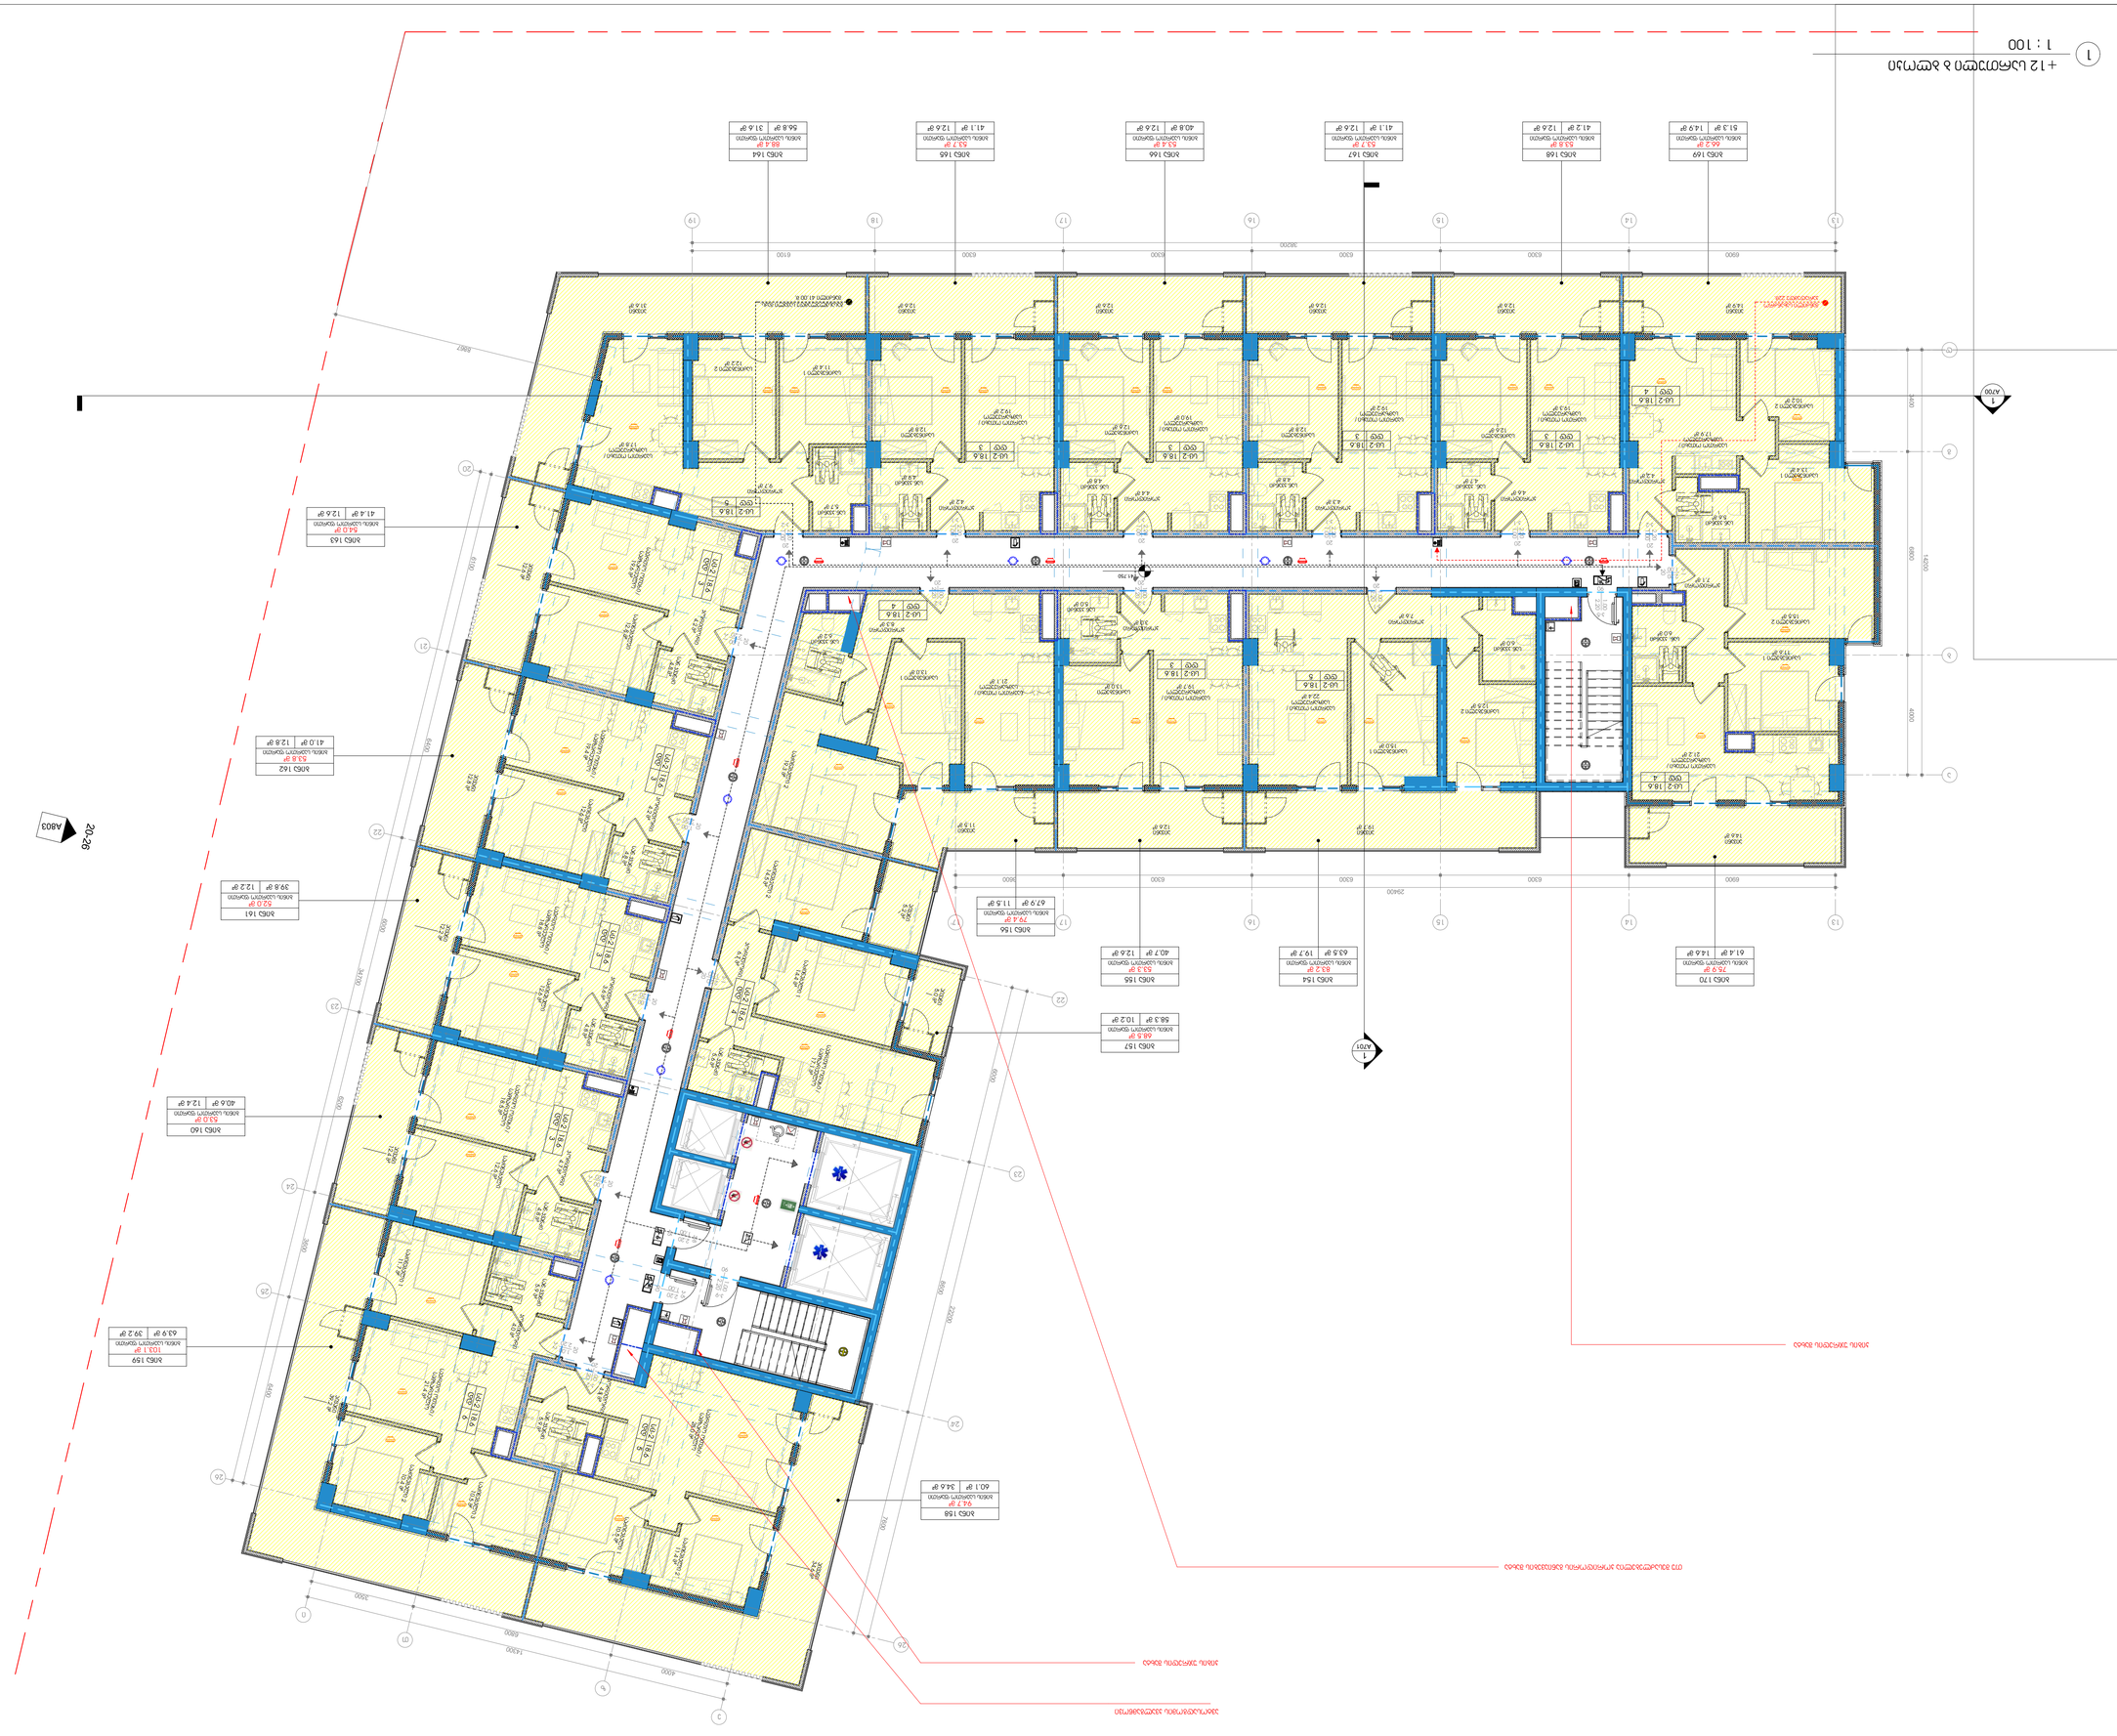
1 : 100
1
A700
A603
20-26

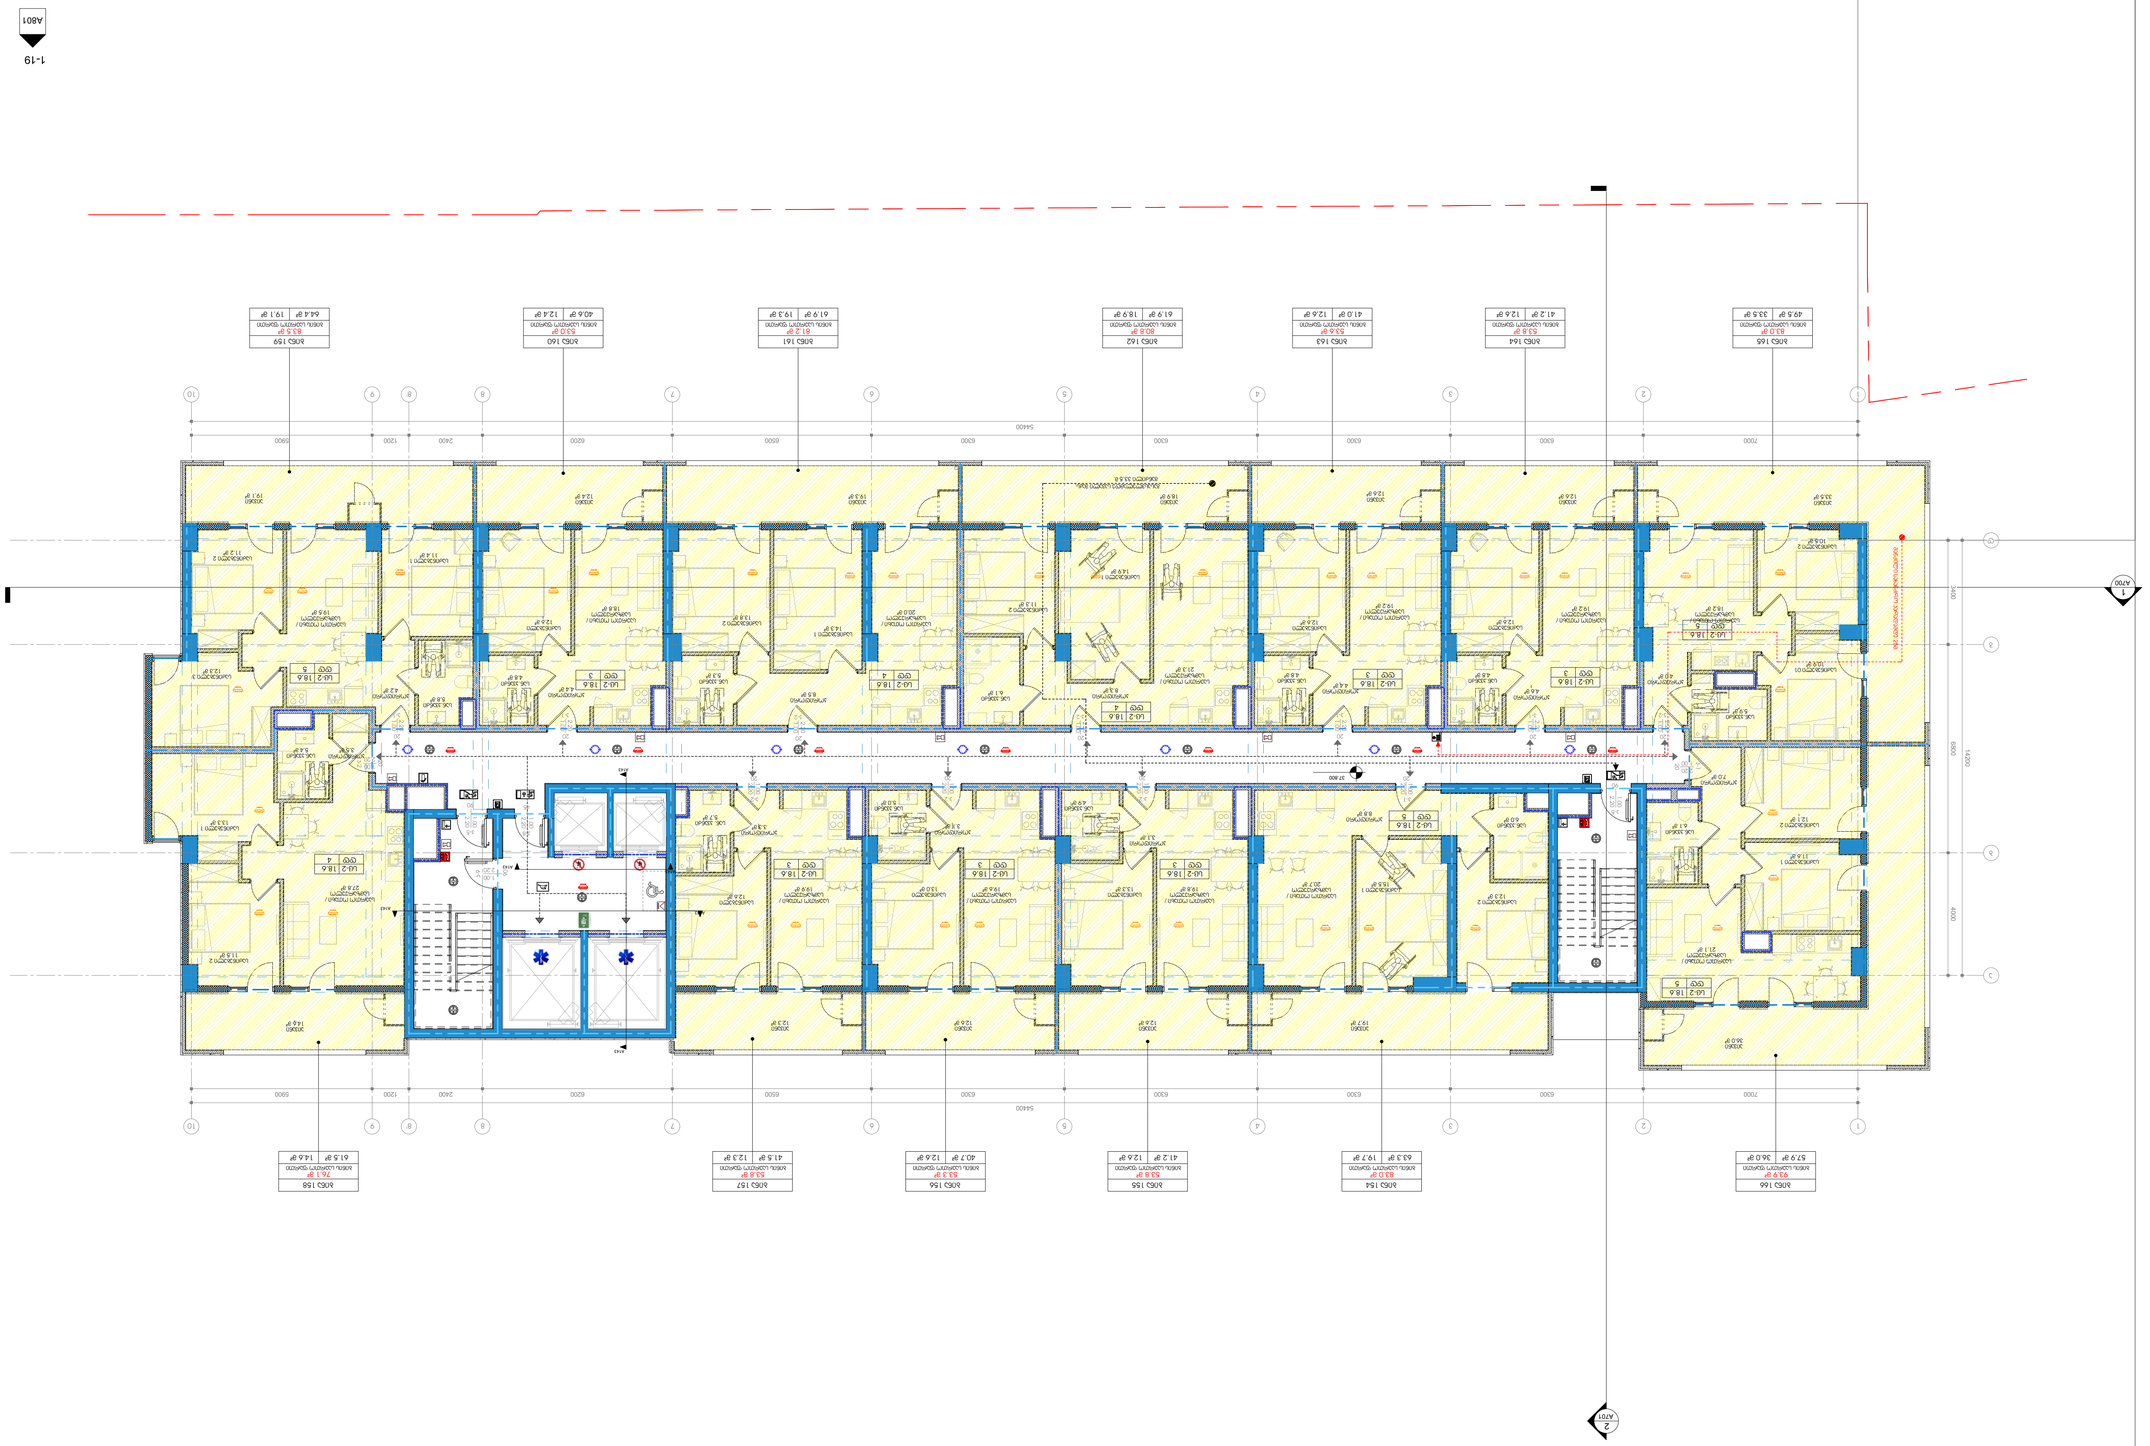





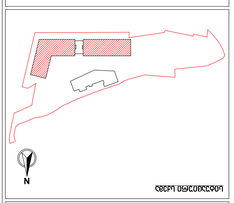







































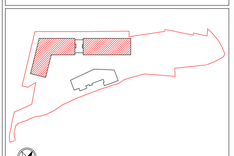
















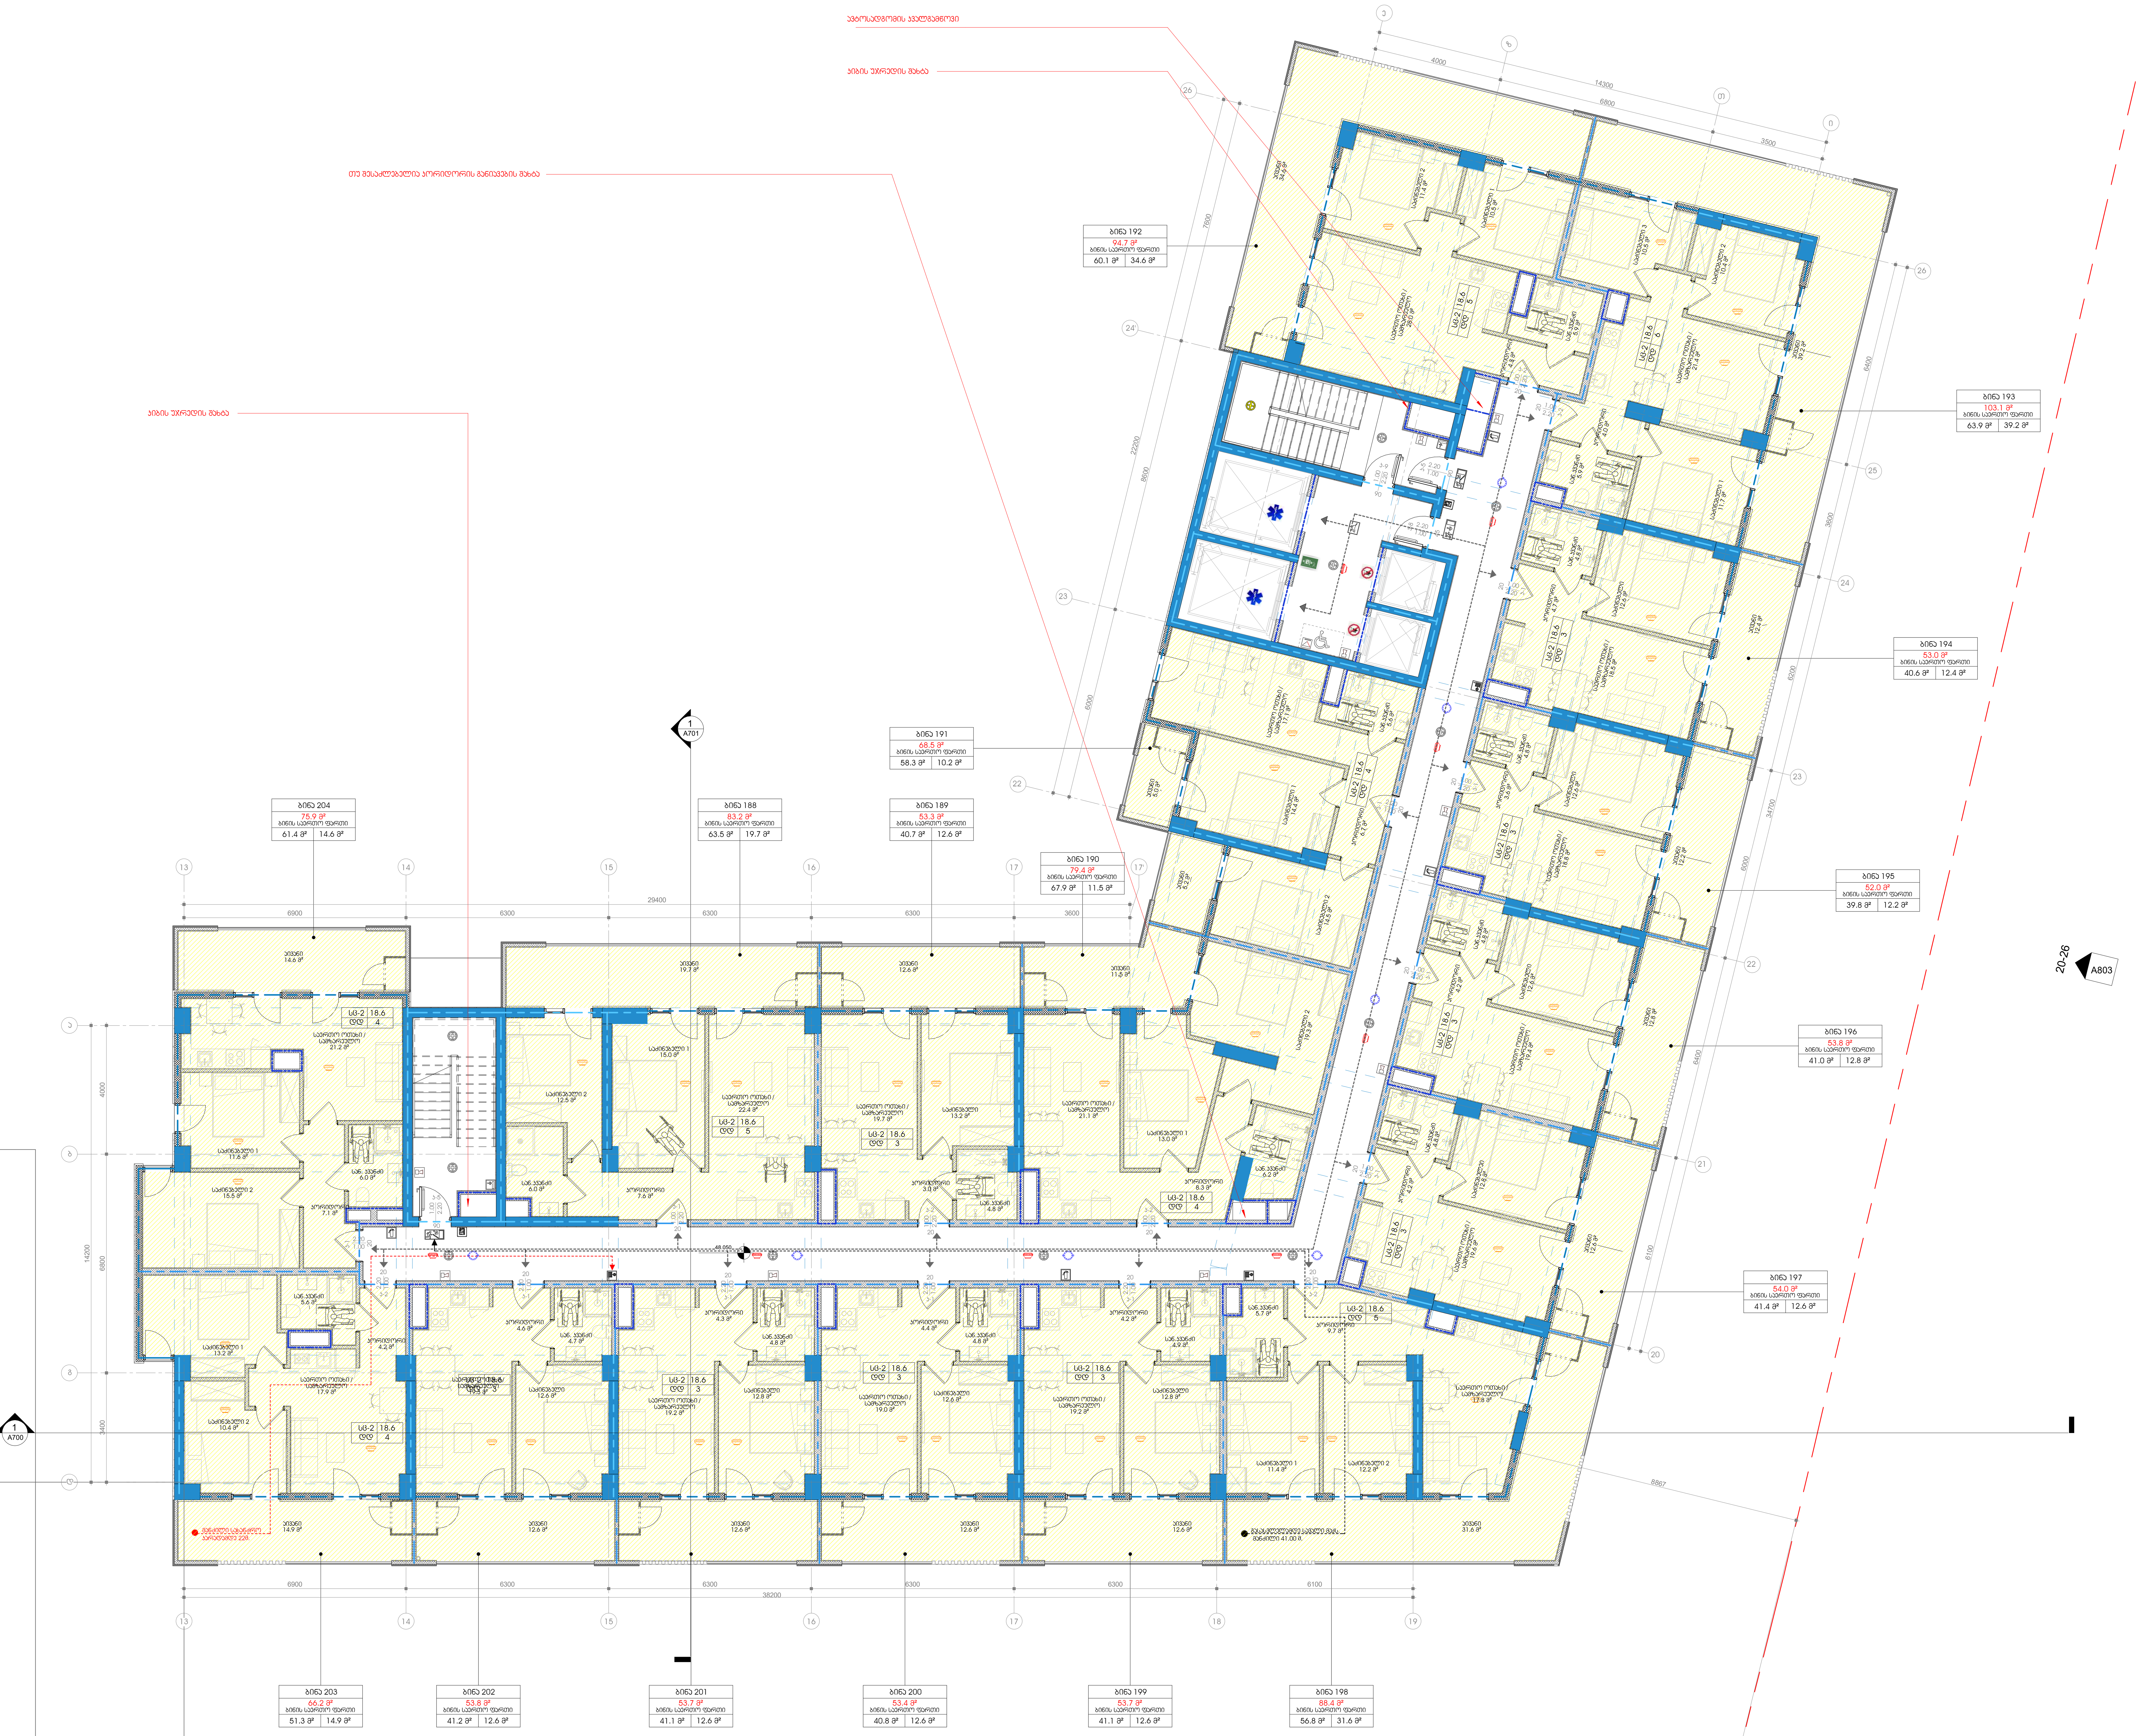

1 +14 სართული ბ ბლოკი
1 : 100

პროექტის დასახელება

მრავალფუნქციური კომპლექსი გლდანში

ობიექტის მისამართი

-

სიტუაციური სქემა

ა ბლოკი

პირობითი აღნიშვნები

შენიშვნები

No.	რევიზია	თარიღი

დამკვეთი

საპროექტო ორგანიზაცია

არქი პრომოუშენი

ქ.თბილისი, ნ.ყიფშიძის ქუჩა №15
ტელ: 032 2 60 26 02

თანამდებობა	გვარი	ხელმოწერა
მთ.არქიტექტორი	ლ.მაღლაკელიძე	
არქიტექტორი	ა.გოგოლაძე	
დამუშავა	ა.გოგოლაძე	
შეამოწმა	ლ.მაღლაკელიძე	

ნახაზის სახელი

გეგმა / სართული +14 ბ ბლოკი

ფურცელი A117B

ფორმატი A1

მასშტაბი 1 : 100

თარიღი 05.08.2021 13:09:41

სტადია SD

რევიზია

C:\Users\b.chekheria\Documents\210729_GDN-BA_Archi_detached_chekhe8@gmail.com.rvt

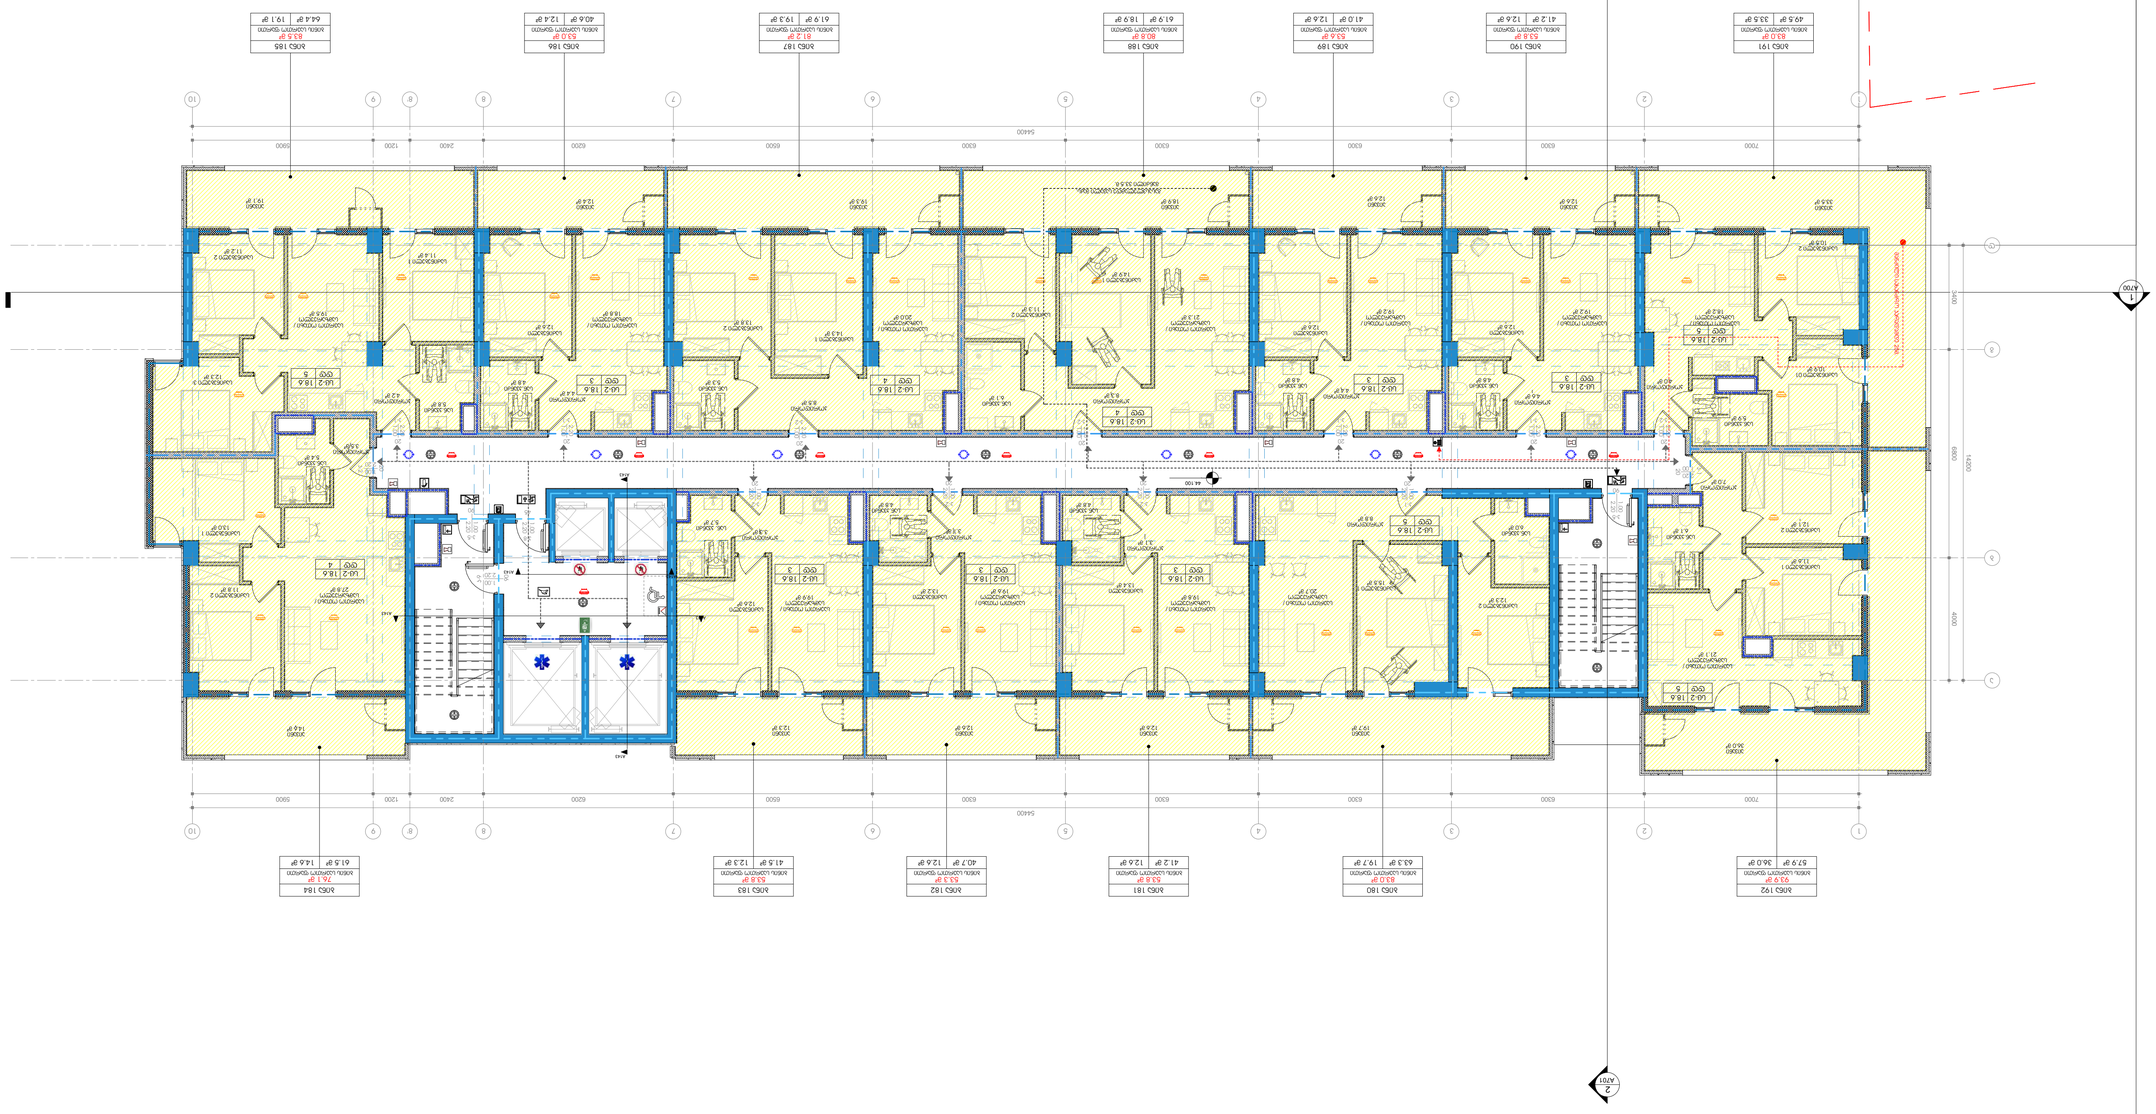
1 : 100
1-19
A801
A700
A701
1
2
3
4
5
6
7
8
9
10
A
B
C
D
54400
7000
6300
6500
2400
1200
5900
3500
4400
1400
800

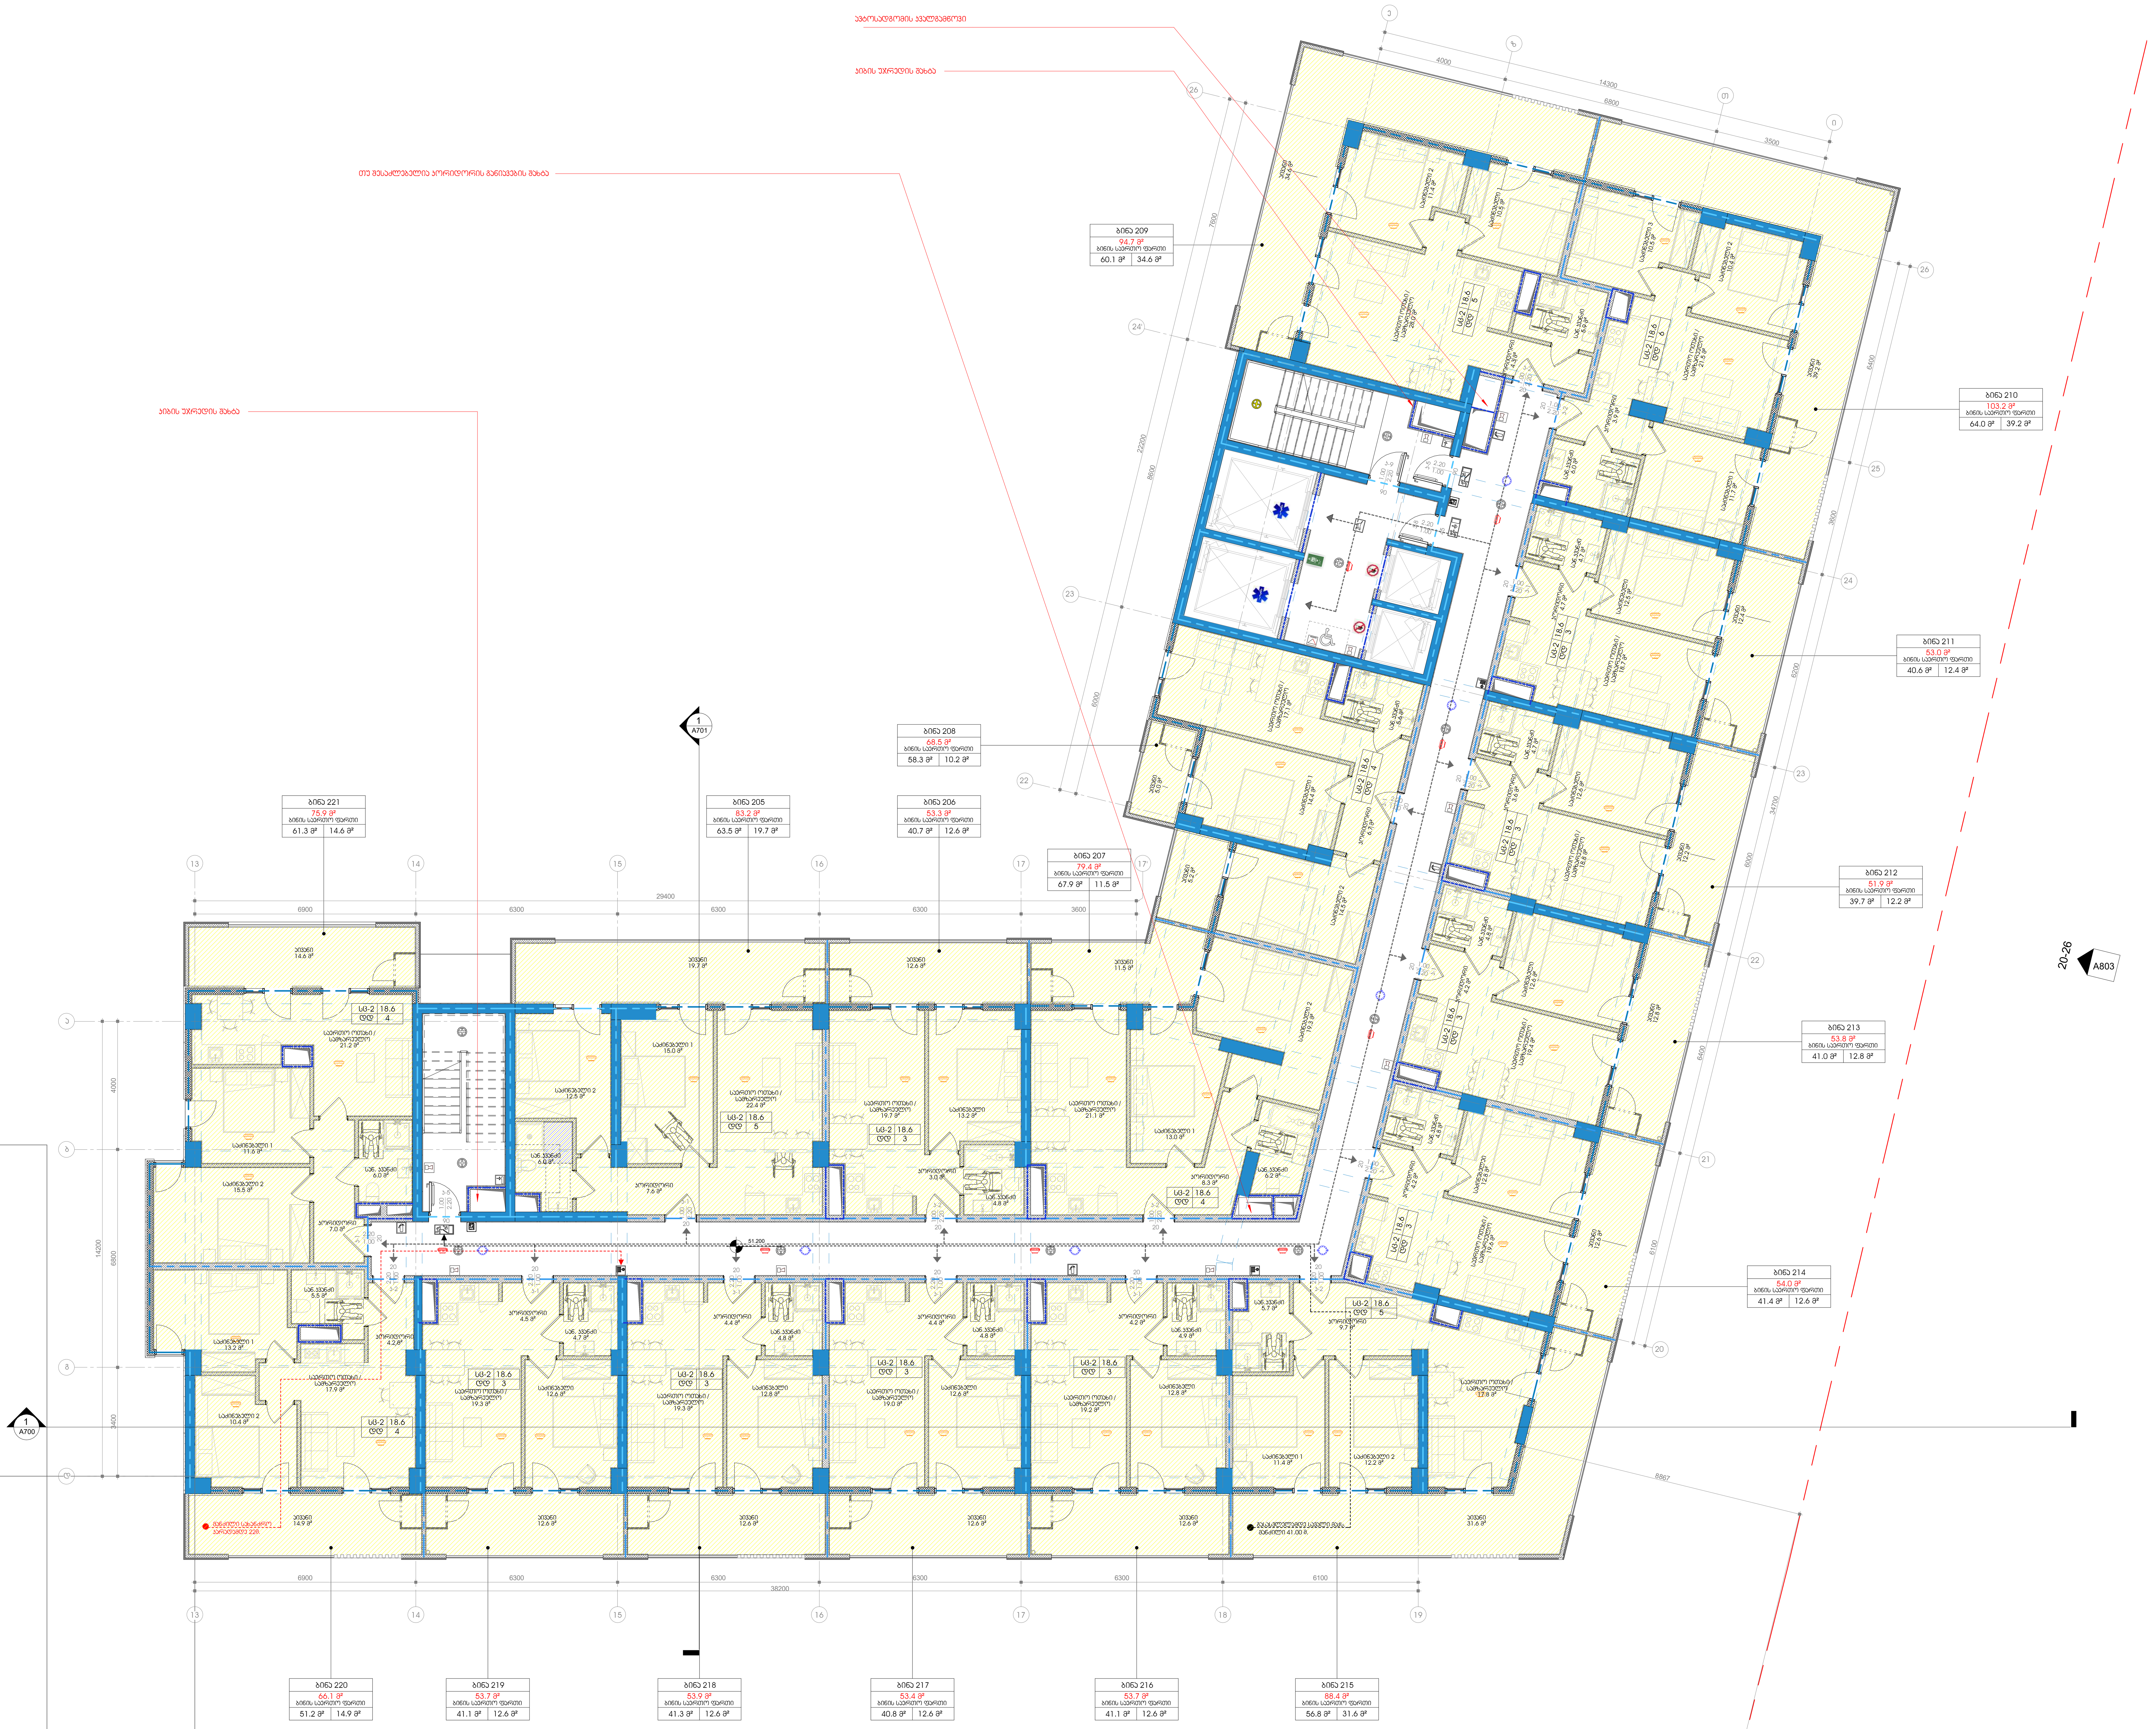

1 +15 სართული ბ ბლოკი
1 : 100

პროექტის დასახელება

მრავალფუნქციური კომპლექსი გლდანში

ობიექტის მისამართი

-

სიტუაციური სქემა

ა ბლოკი

პირობითი აღნიშვნები

შენიშვნები

No.	რევიზია	თარიღი

დამკვეთი

საპროექტო ორგანიზაცია

არქი პრომოუშენი

ქ.თბილისი, ნ.ყიფშიძის ქუჩა №15
ტელ: 032 2 60 26 02

თანამდებობა	გვარი	ხელმოწერა
მთ.არქიტექტორი	ლ.მაღლაკელიძე	
არქიტექტორი	ა.გოგოლაძე	
დამუშავა	ა.გოგოლაძე	
შეამოწმა	ლ.მაღლაკელიძე	

ნახაზის სახელი

გეგმა / სართული +15 ბ ბლოკი

ფურცელი A118B

ფორმატი A1

მასშტაბი 1 : 100

თარიღი 05.08.2021 13:11:13

სტადია SD

რევიზია

C:\Users\b.chekheria\Documents\210729_GDN-BA_Archi_detached_chekhe8@gmail.com.rvt

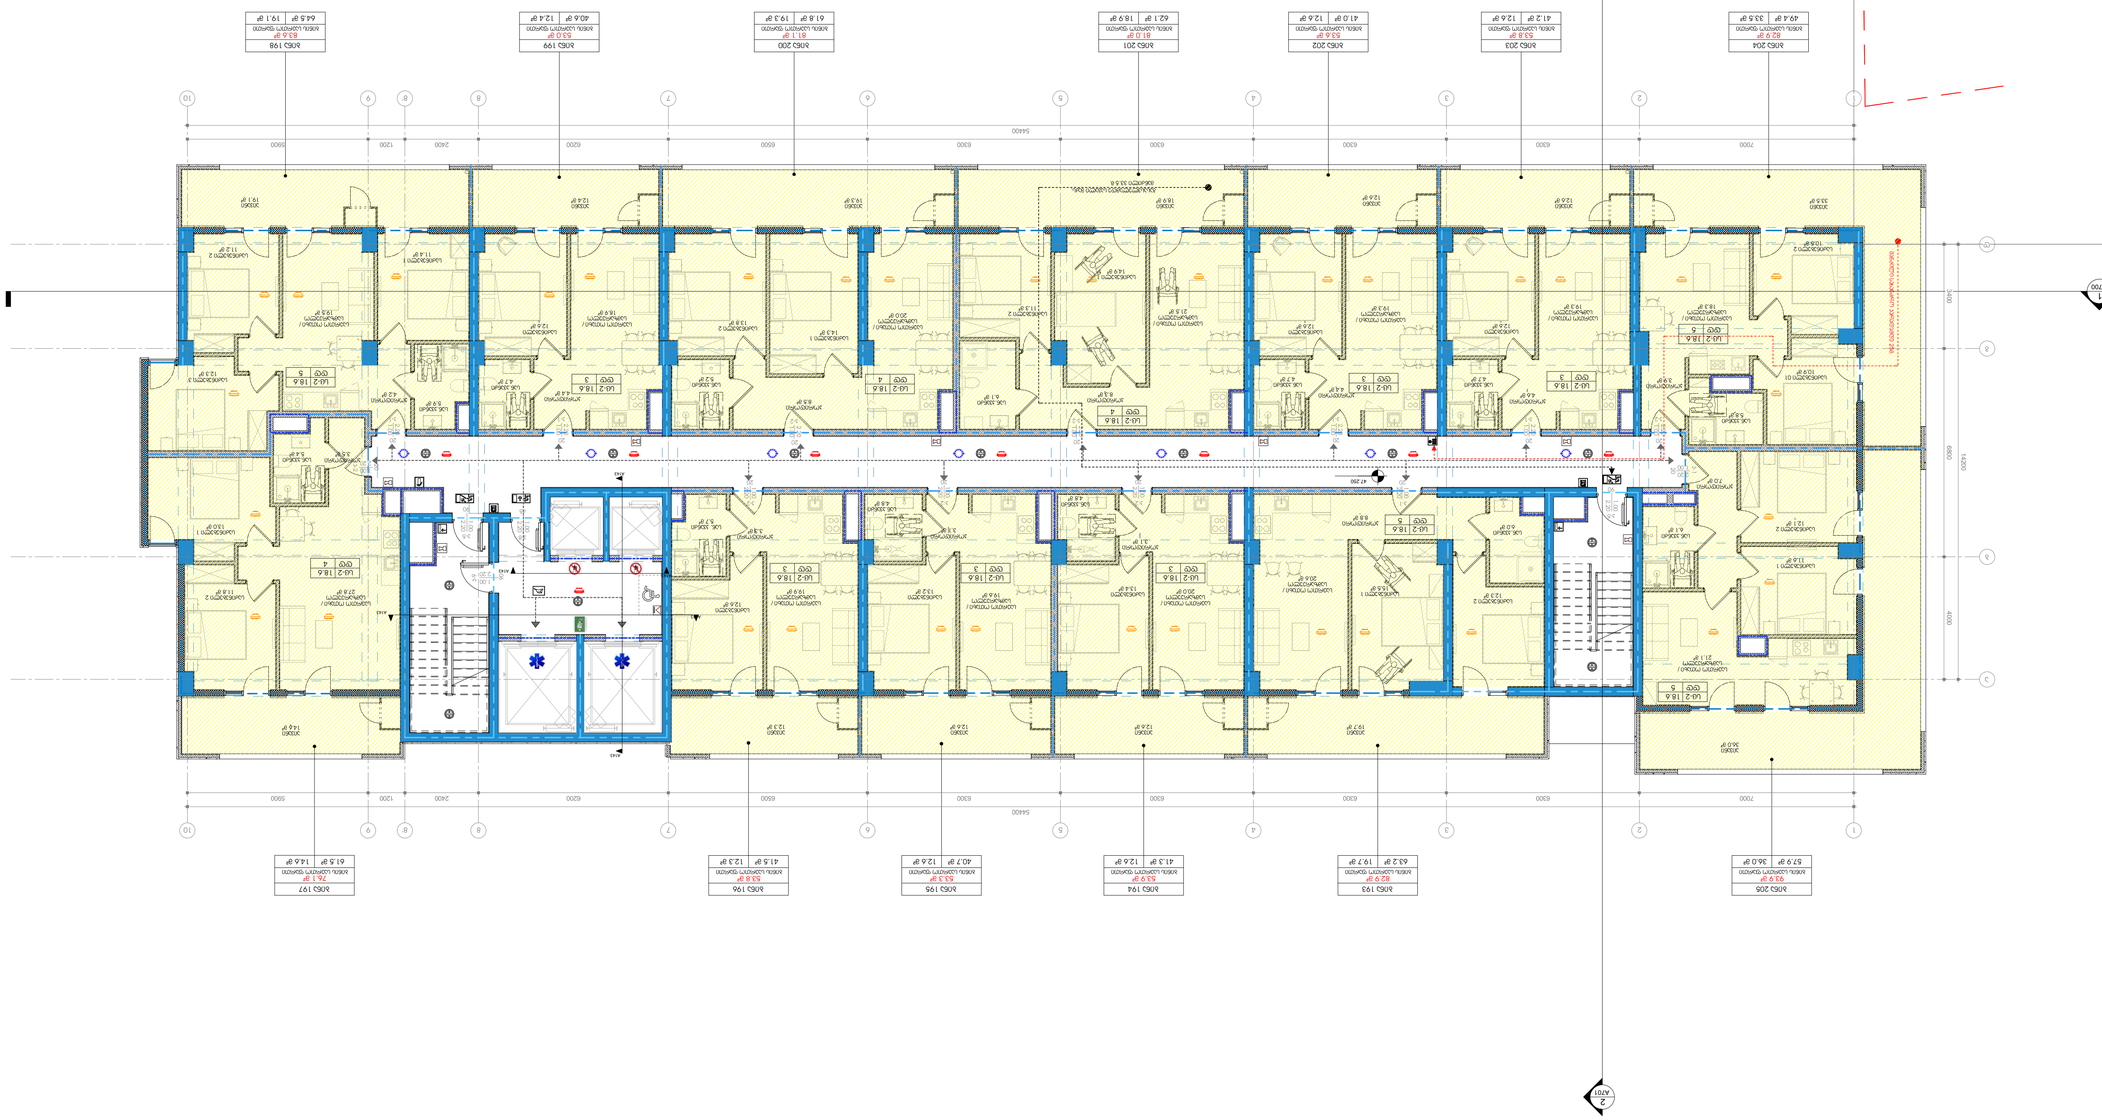
A701
A801
1-19
A700
1 : 100

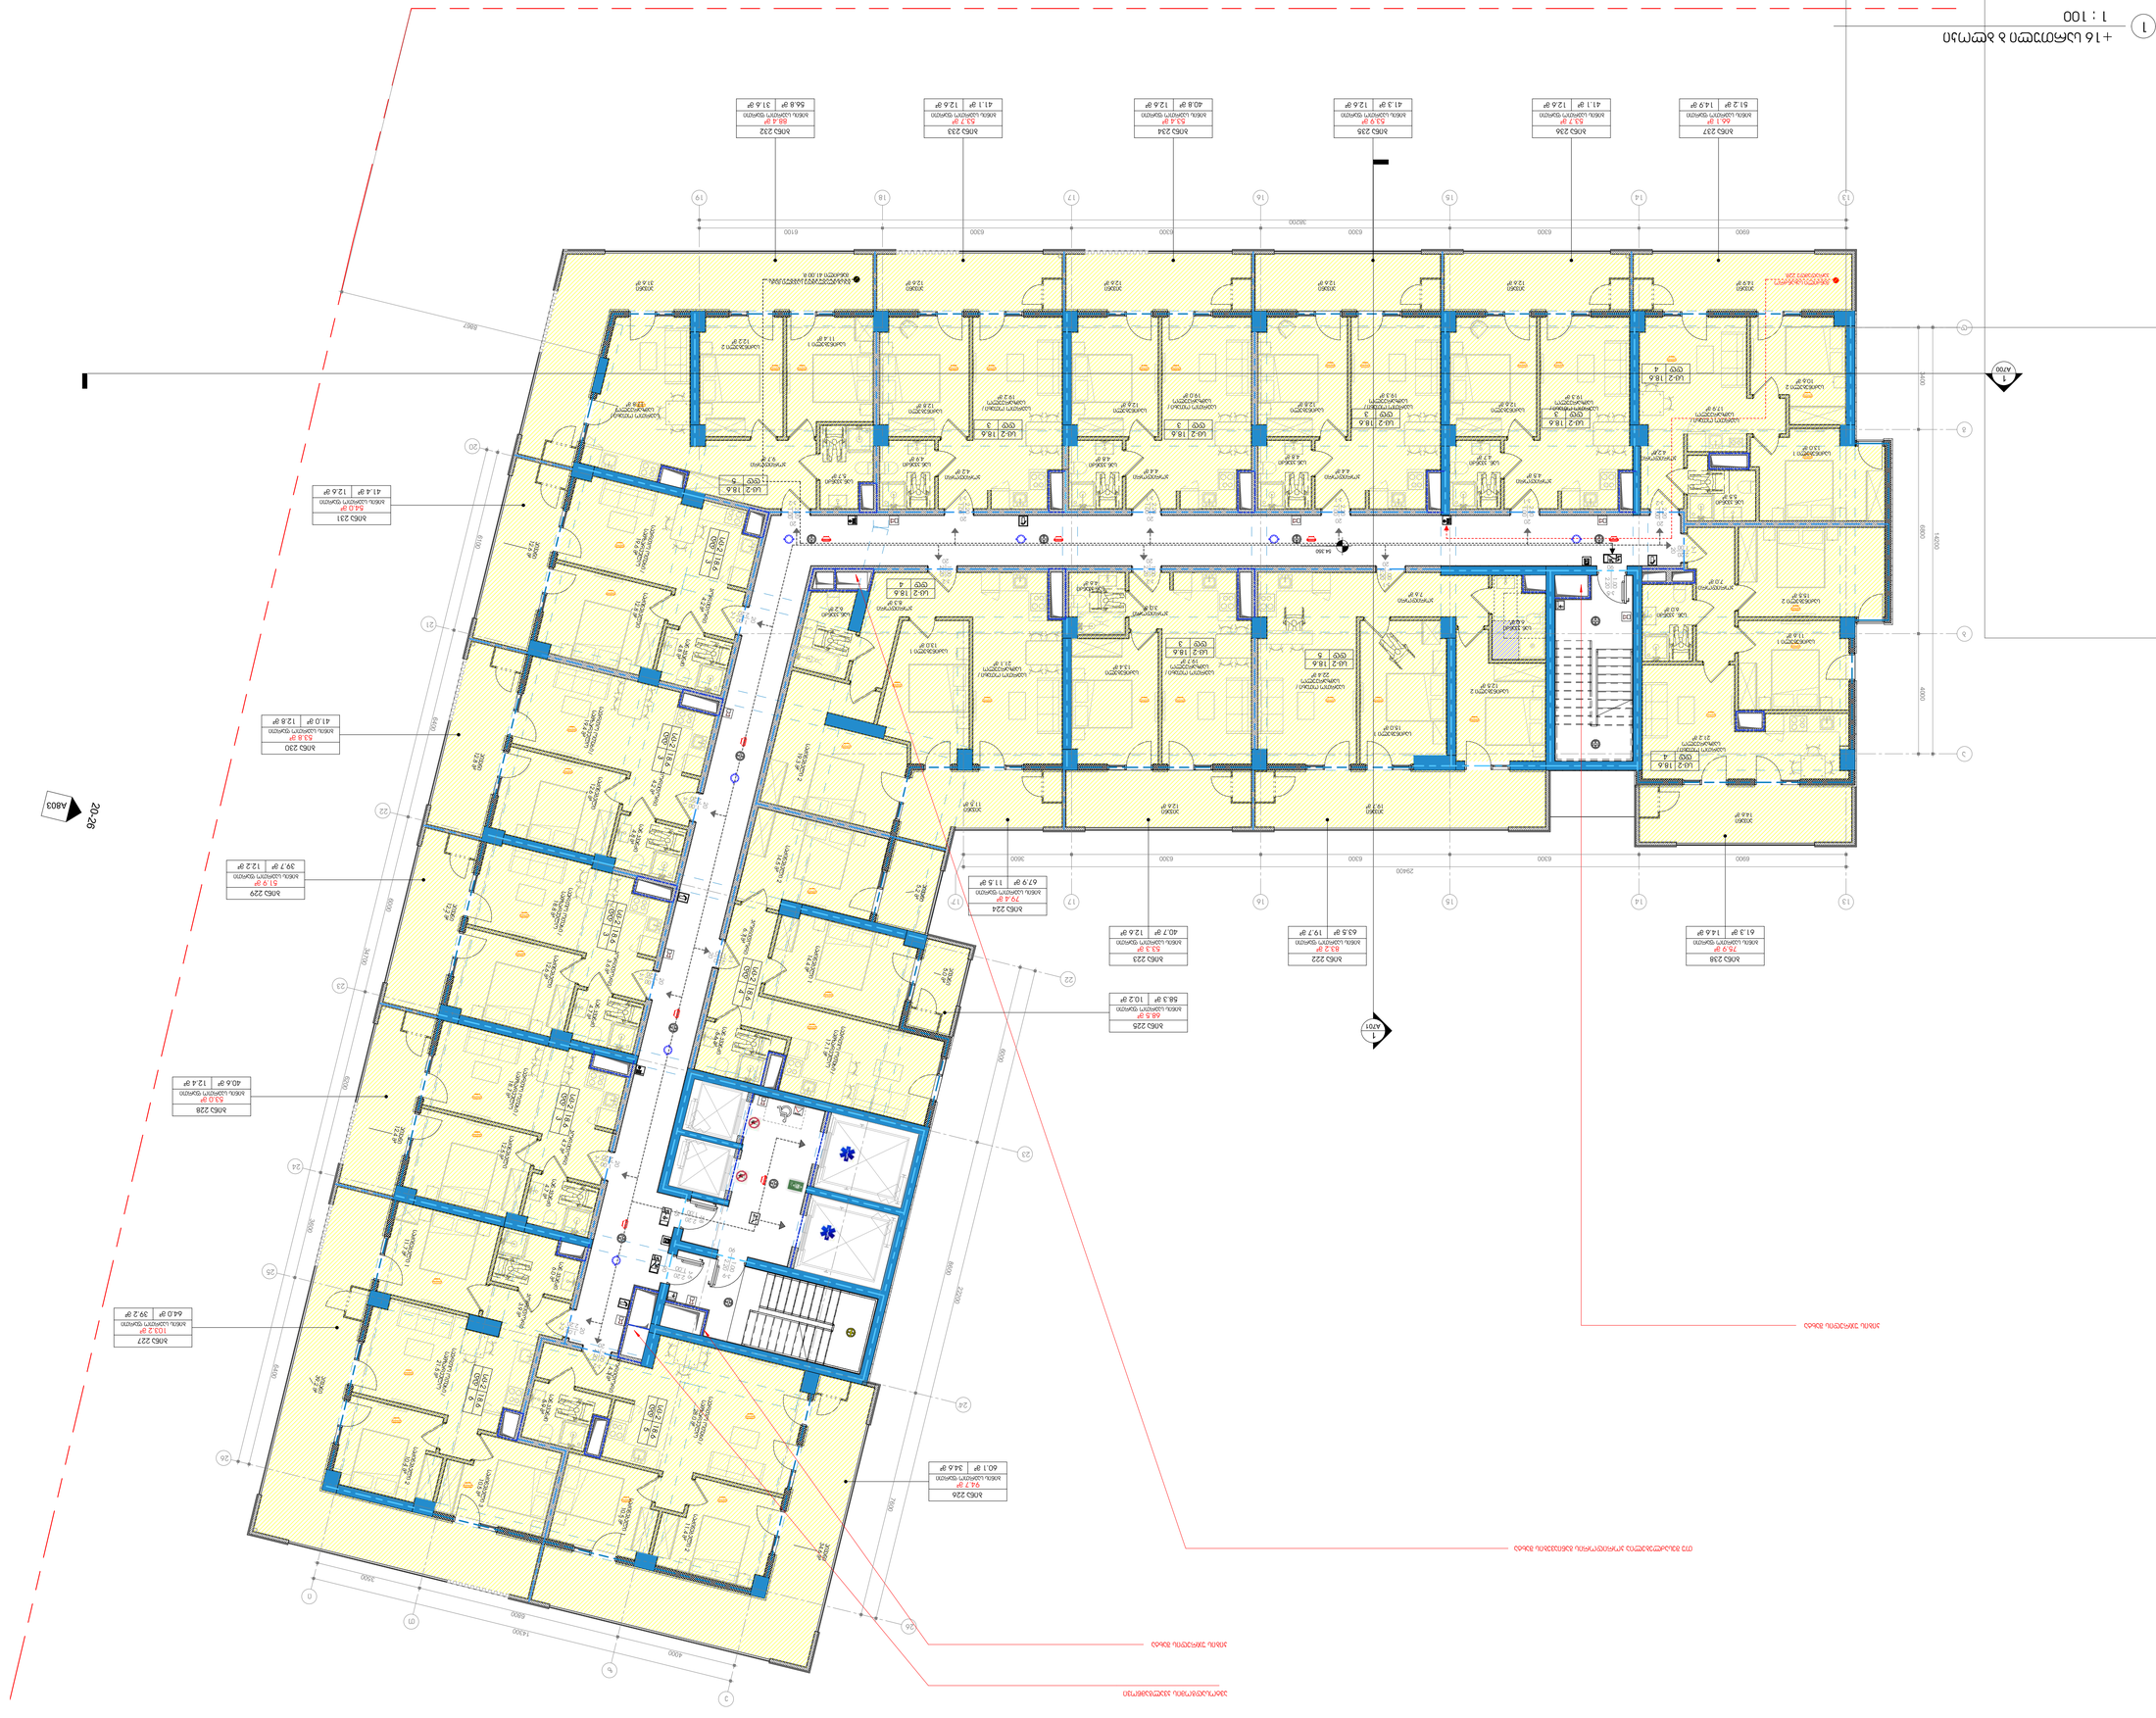
A603
A700
1
1 : 100
ბინა 224
79.4 მ²
67.9 მ² | 11.8 მ²
ბინა 225
68.5 მ²
58.3 მ² | 10.2 მ²
ბინა 226
94.7 მ²
60.1 მ² | 34.6 მ²
ბინა 227
64.0 მ² | 39.2 მ²
ბინა 228
40.6 მ² | 12.4 მ²
ბინა 229
51.9 მ²
39.7 მ² | 12.2 მ²
ბინა 230
41.0 მ² | 12.8 მ²
ბინა 231
41.4 მ² | 12.6 მ²
ბინა 232
88.4 მ²
56.8 მ² | 31.6 მ²
ბინა 233
53.7 მ²
41.1 მ² | 12.6 მ²
ბინა 234
53.4 მ²
40.8 მ² | 12.6 მ²
ბინა 235
53.9 მ²
41.3 მ² | 12.6 მ²
ბინა 236
53.7 მ²
41.1 მ² | 12.6 მ²
ბინა 237
66.1 მ²
51.2 მ² | 14.9 მ²
ბინა 238
75.9 მ²
61.3 მ² | 14.6 მ²

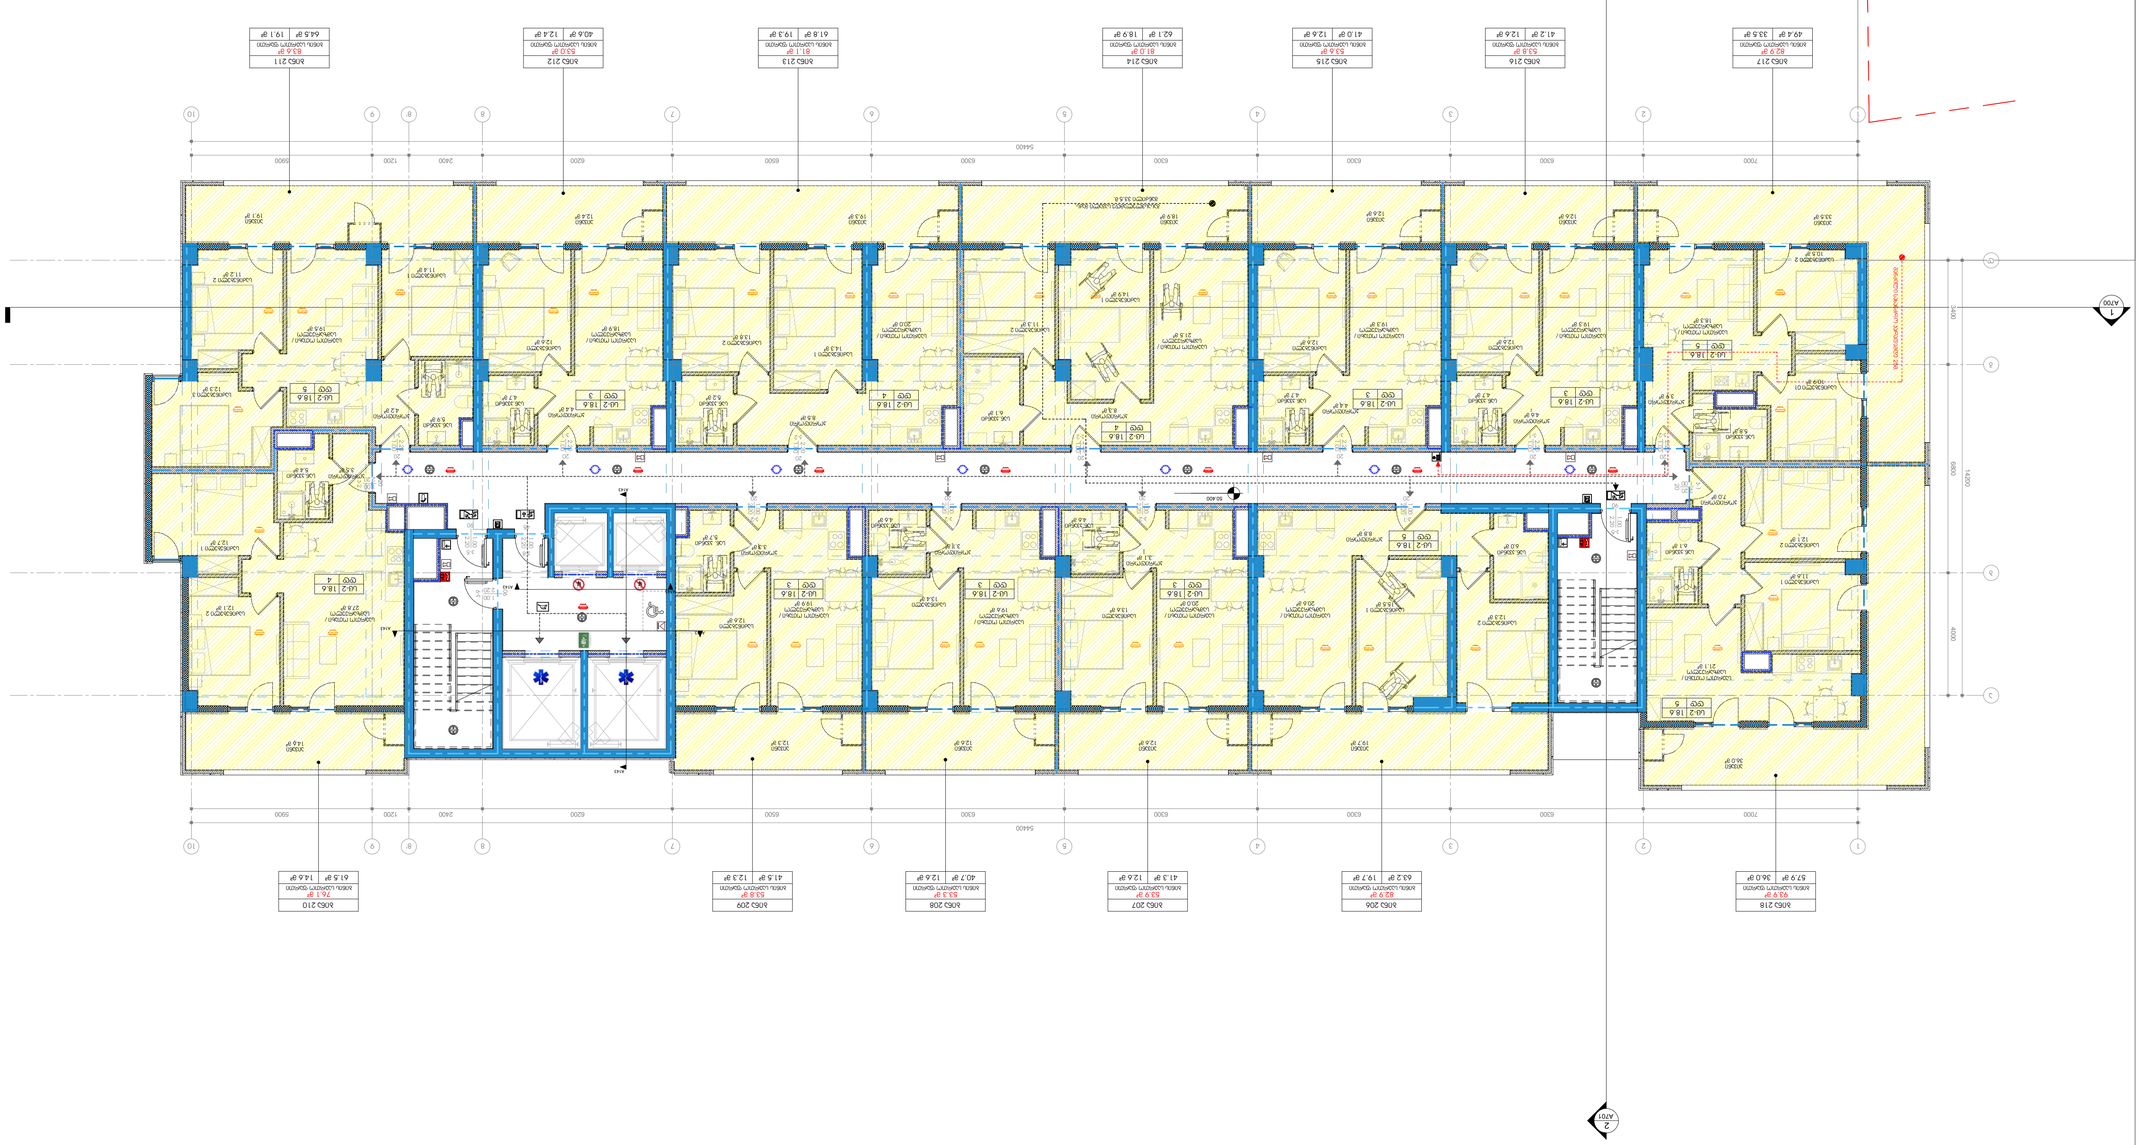
A700
A701
A801
1-19
1 : 100
1
2
1
2
3
4
5
6
7
8
9
10
54400
7000
6300
6300
6300
6300
6300
6500
2400
1200
5900
4400
1600
800
1500
50,400
N

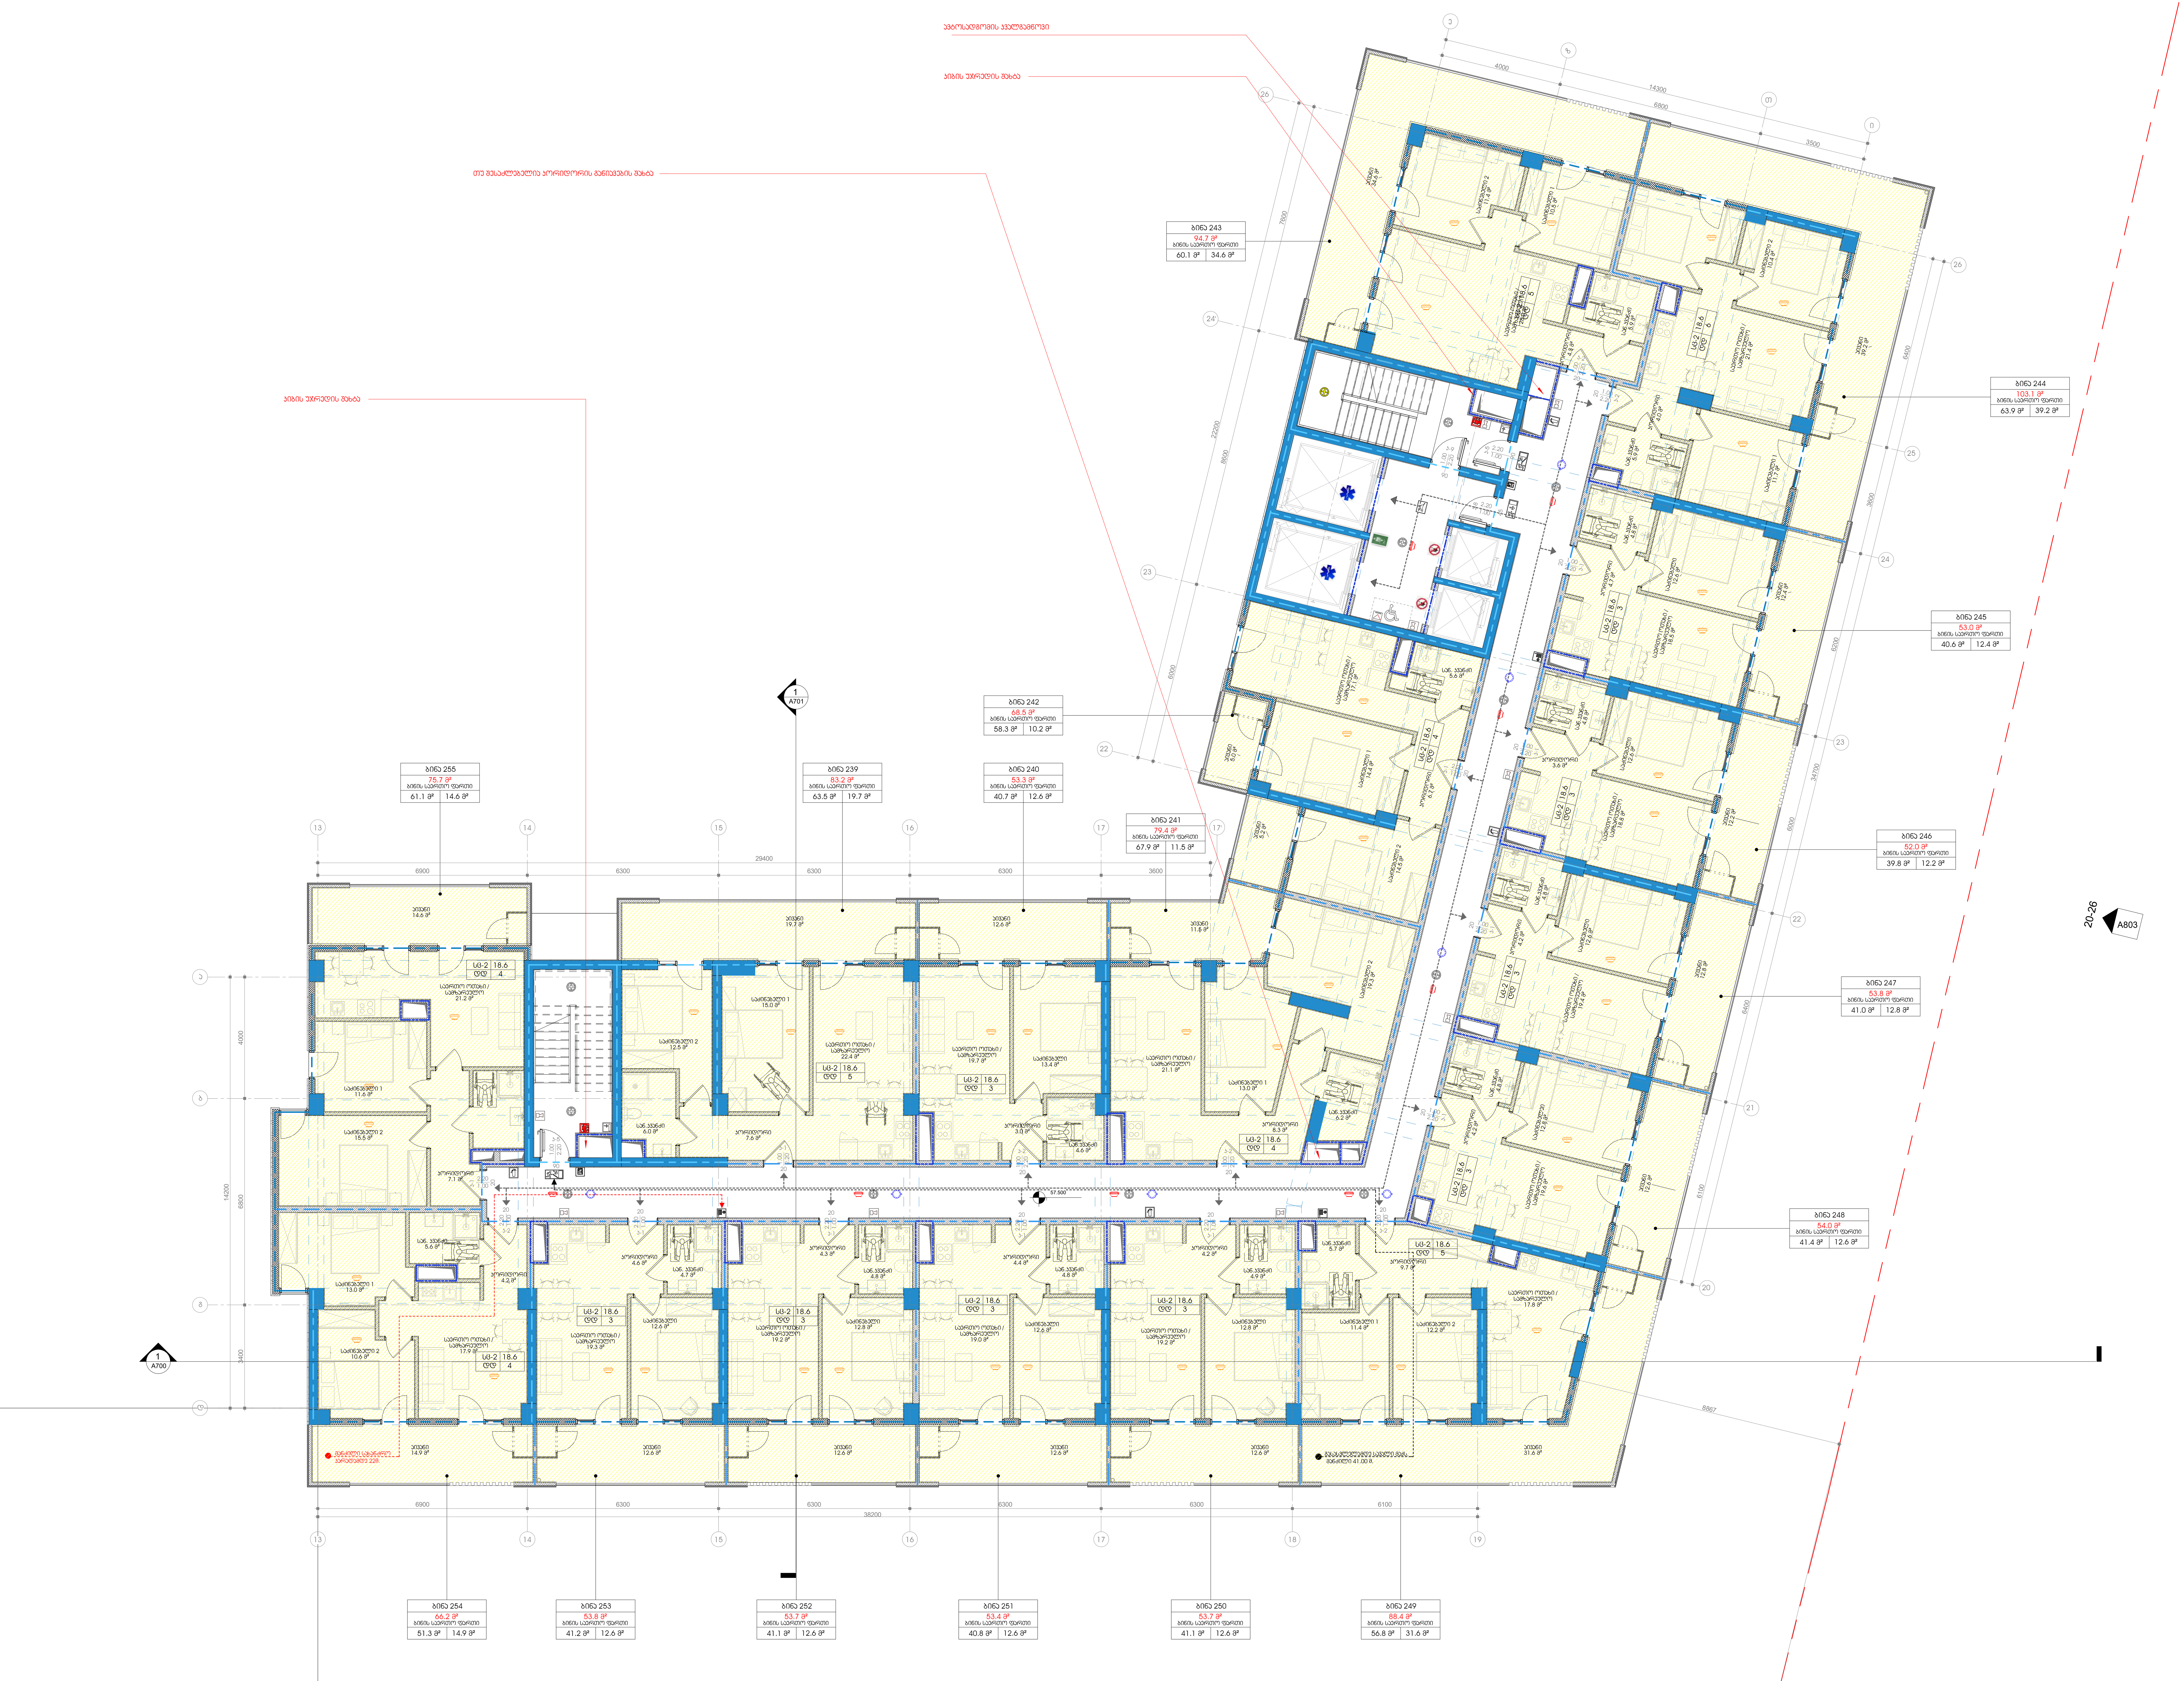

1 +17 სართული ბ ბლოკი

1 : 100

პროექტის დასახელება

მრავალფუნქციური კომპლექსი გლდანში

ობიექტის მისამართი

-

სიტუაციური სქემა

ა ბლოკი

პირობითი აღნიშვნები

შენიშვნები

No.	რევიზია	თარიღი

დამკვეთი

საპროექტო ორგანიზაცია

არქი პრომოუშენი

ქ.თბილისი, ნ.ყიფშიძის ქუჩა №15
ტელ: 032 2 60 26 02

თანამდებობა	გვარი	ხელმოწერა
მთ.არქიტექტორი	ლ.მაღლაკელიძე	
არქიტექტორი	ა.გოგოლაძე	
დამუშავა	ა.გოგოლაძე	
შეამოწმა	ლ.მაღლაკელიძე	

ნახაზის სახელი

გეგმა / სართული +17 ბ ბლოკი

ფურცელი A120B

ფორმატი A1

მასშტაბი 1 : 100

თარიღი 05.08.2021 13:15:43

სტადია SD

რევიზია

C:\Users\b.chekheria\Documents\210729_GDN-BA_Archi_detached_chekhe8@gmail.com.rvt


1-19
А801
А700
А701
1
2
1 : 100
1
2
3
4
5
6
7
8
9
10
54400
7000
6300
6500
2400
1200
5900
4200
1400
800
3300
3000

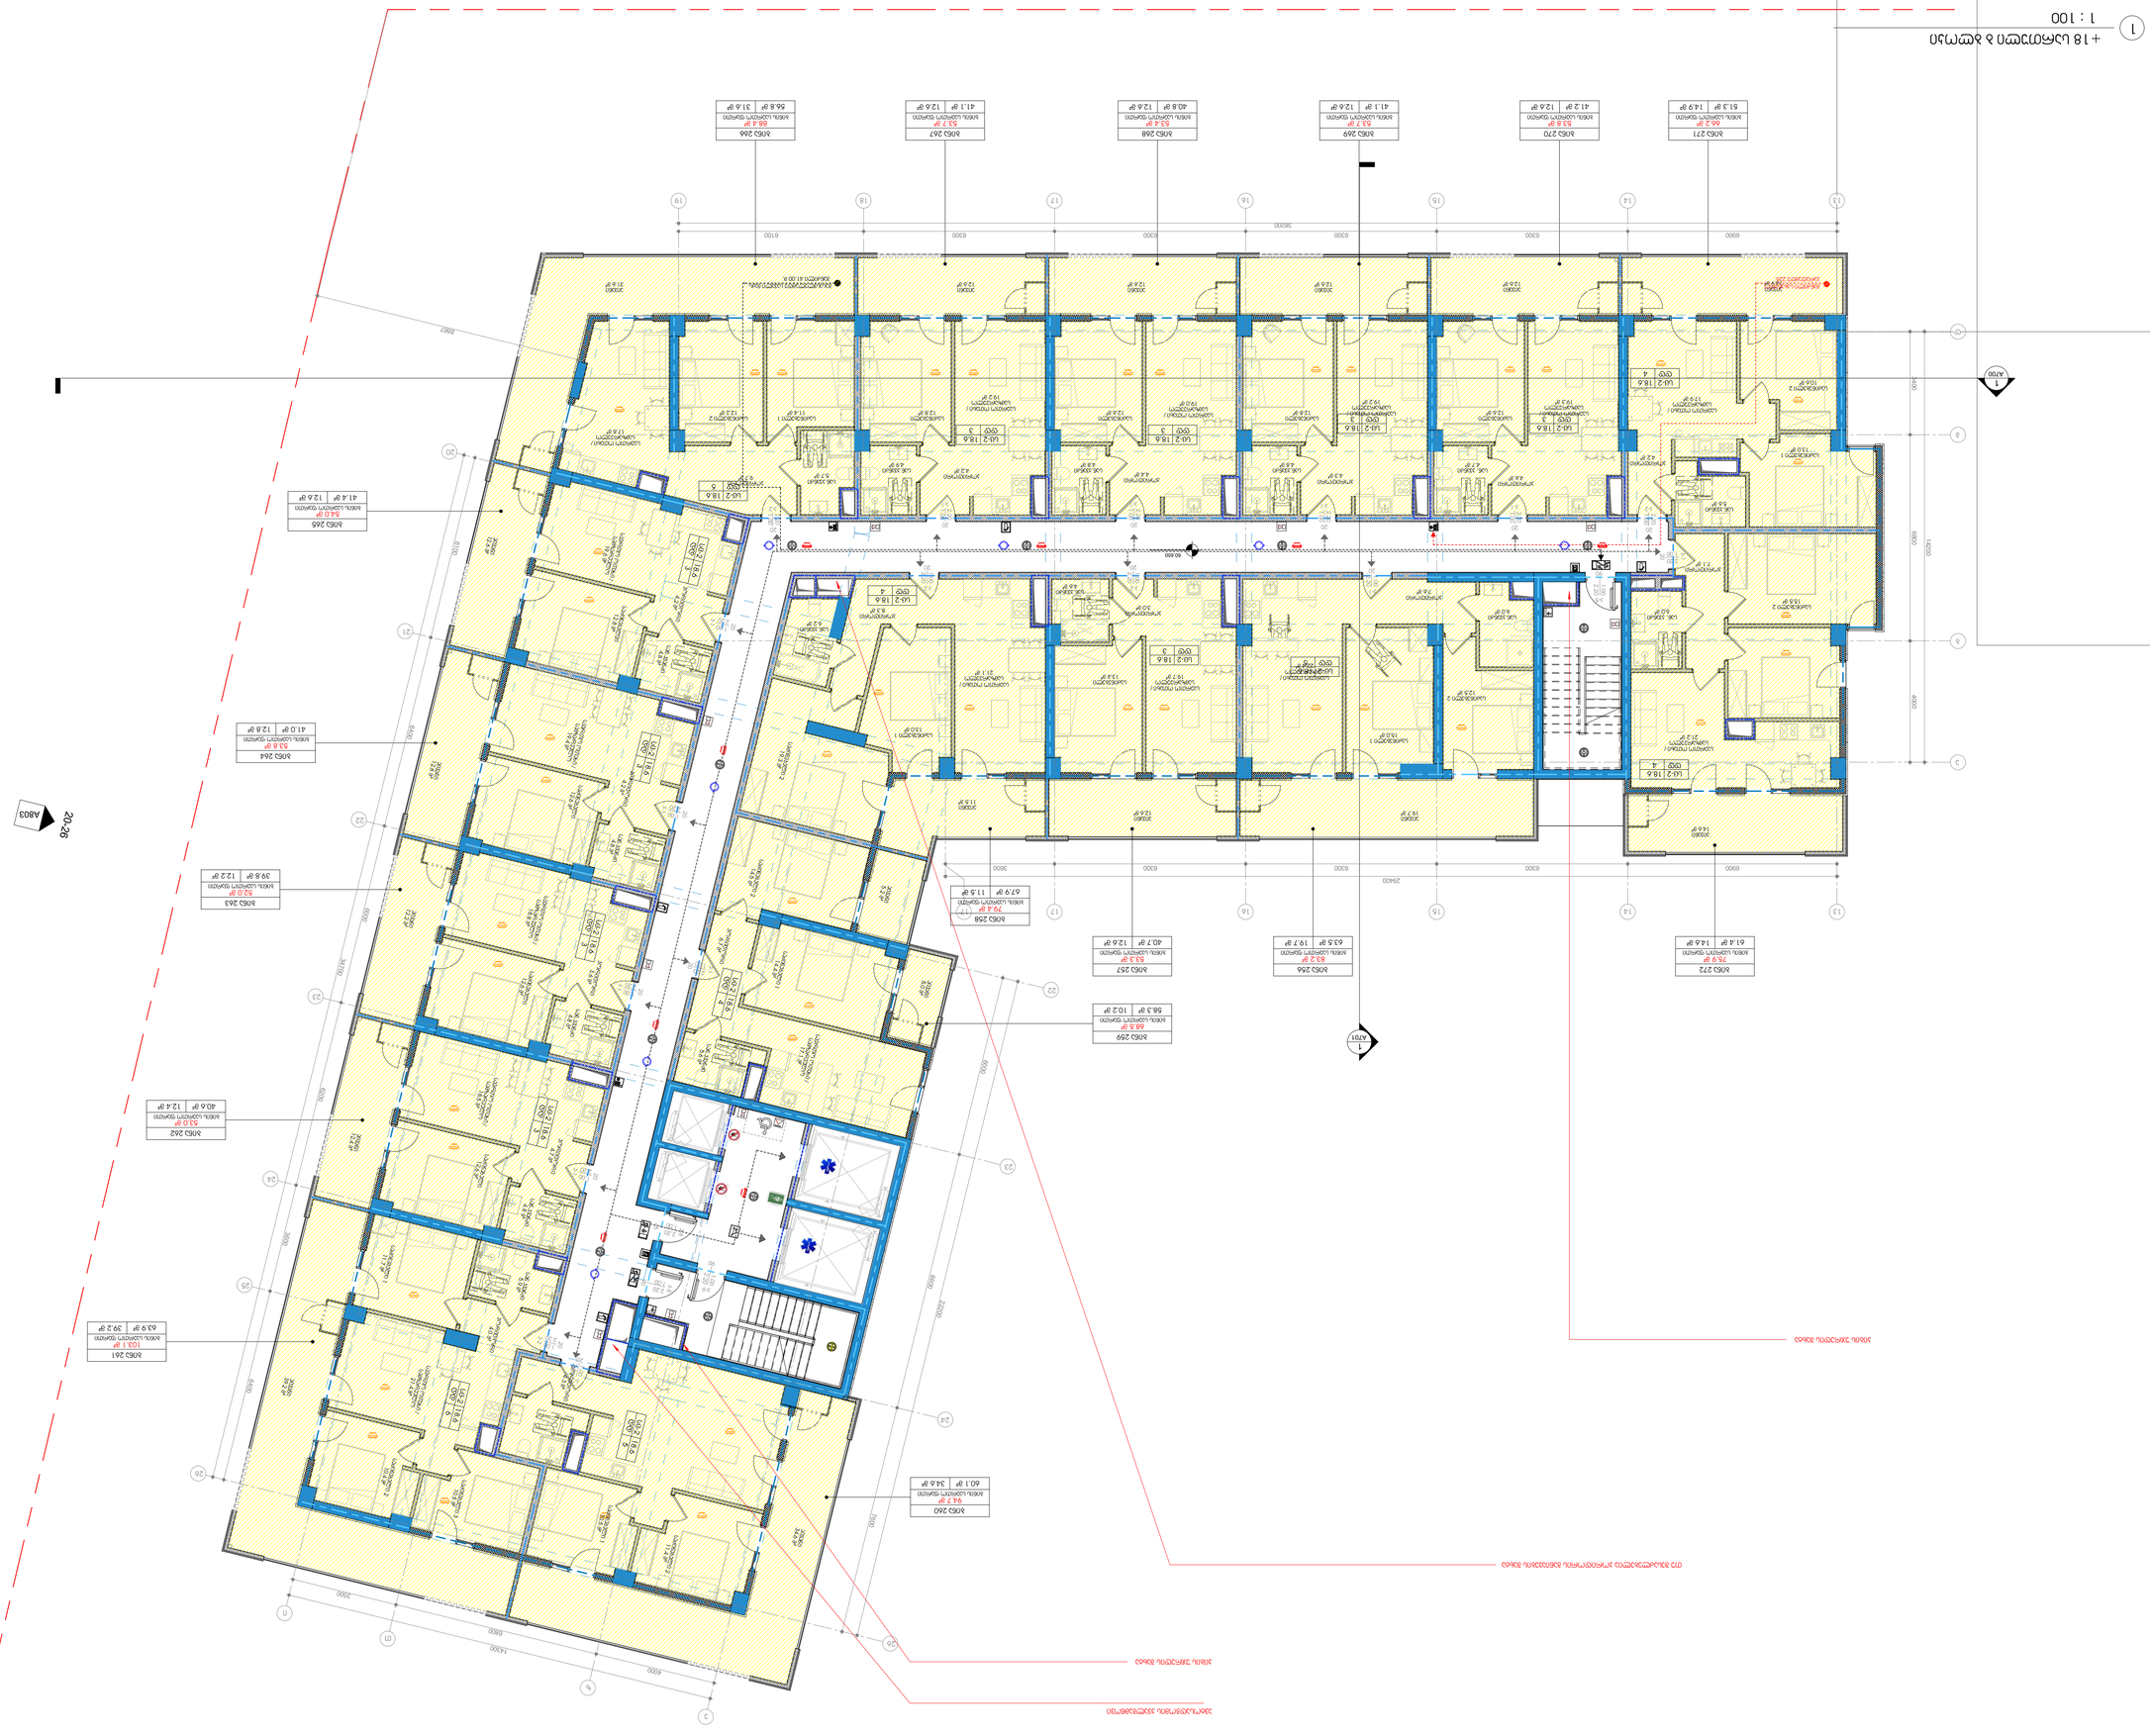
A603
A700
A701
1
1
1










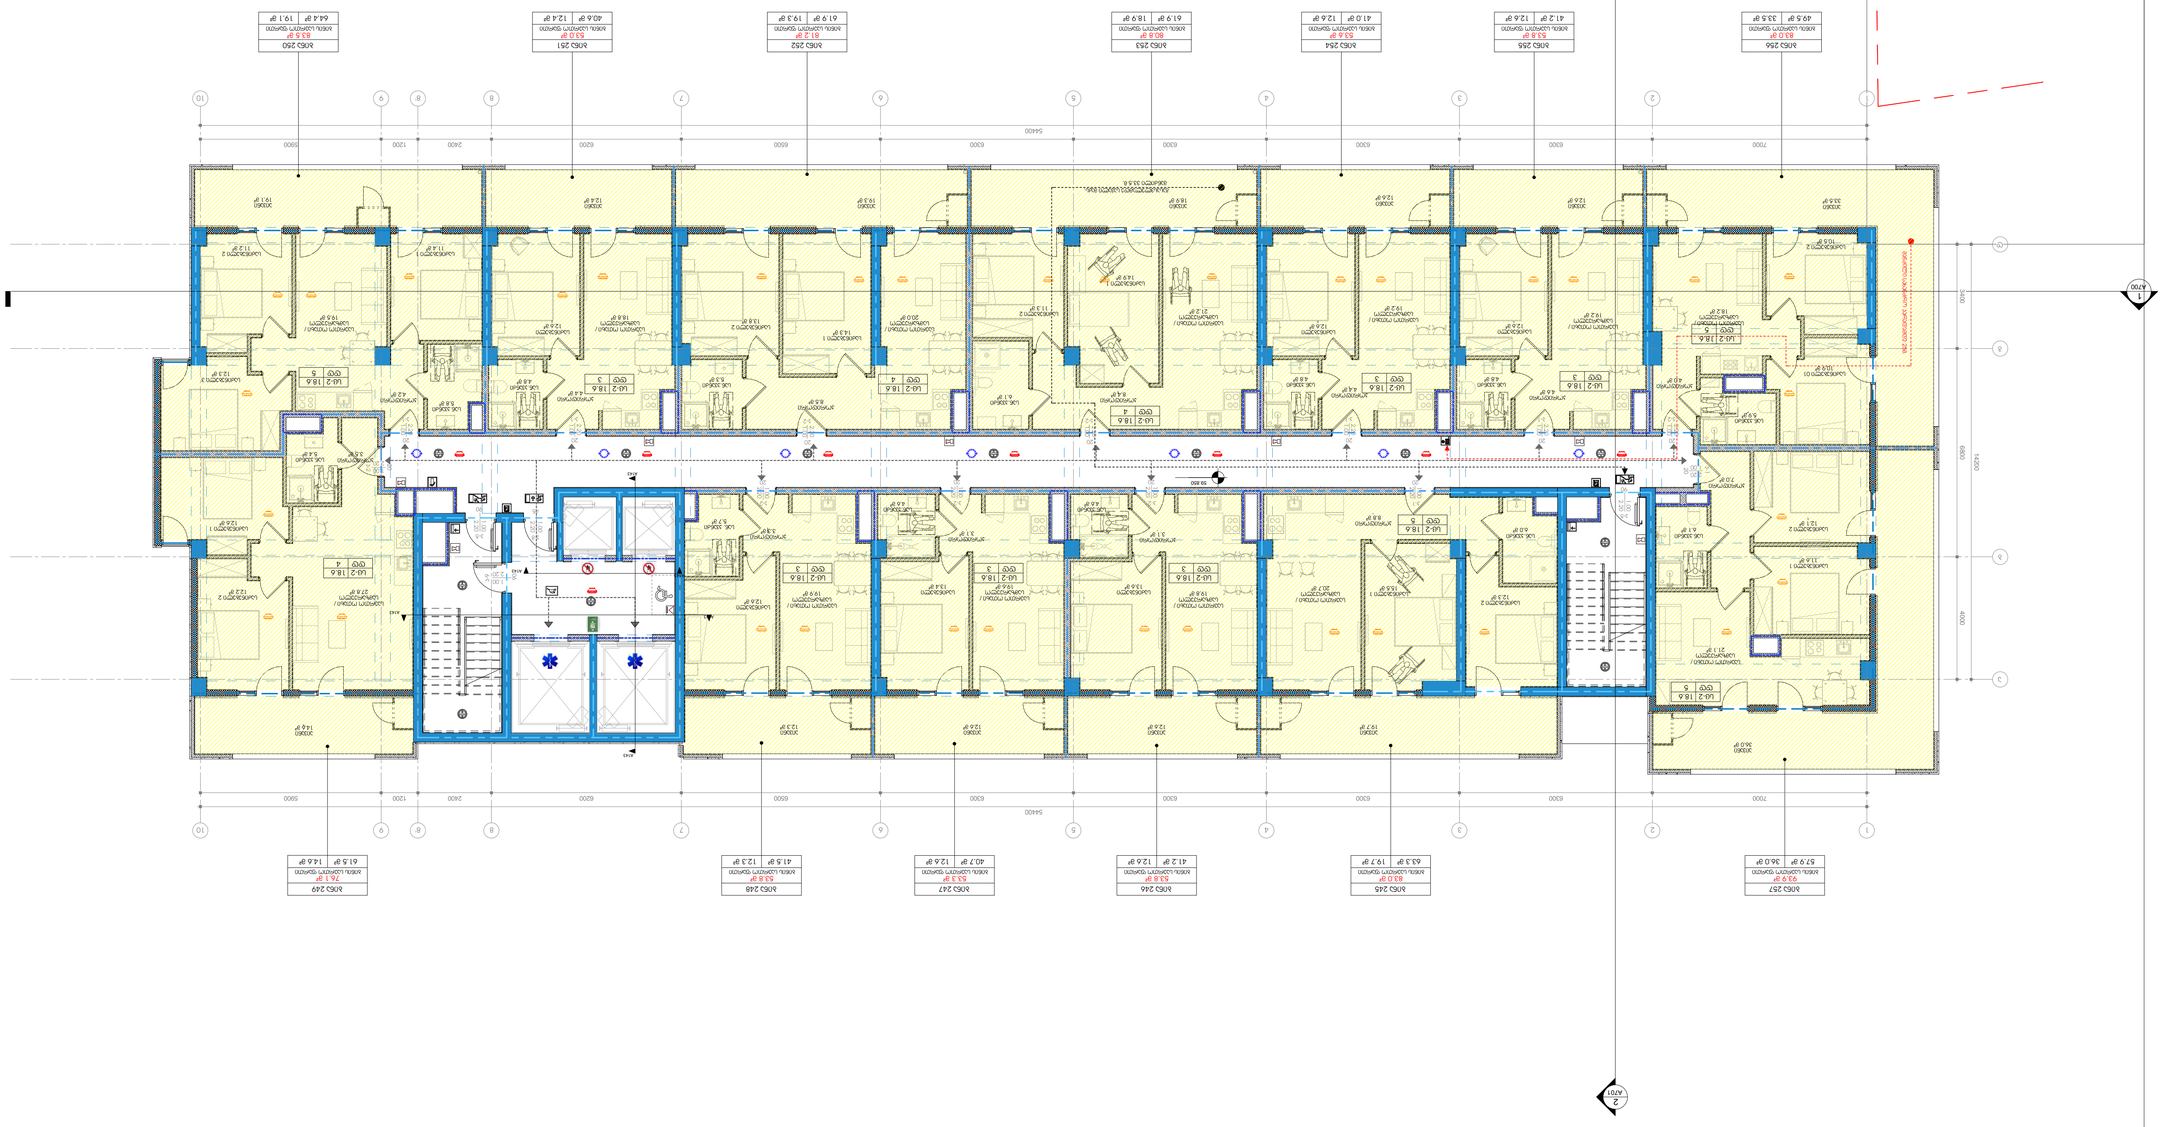









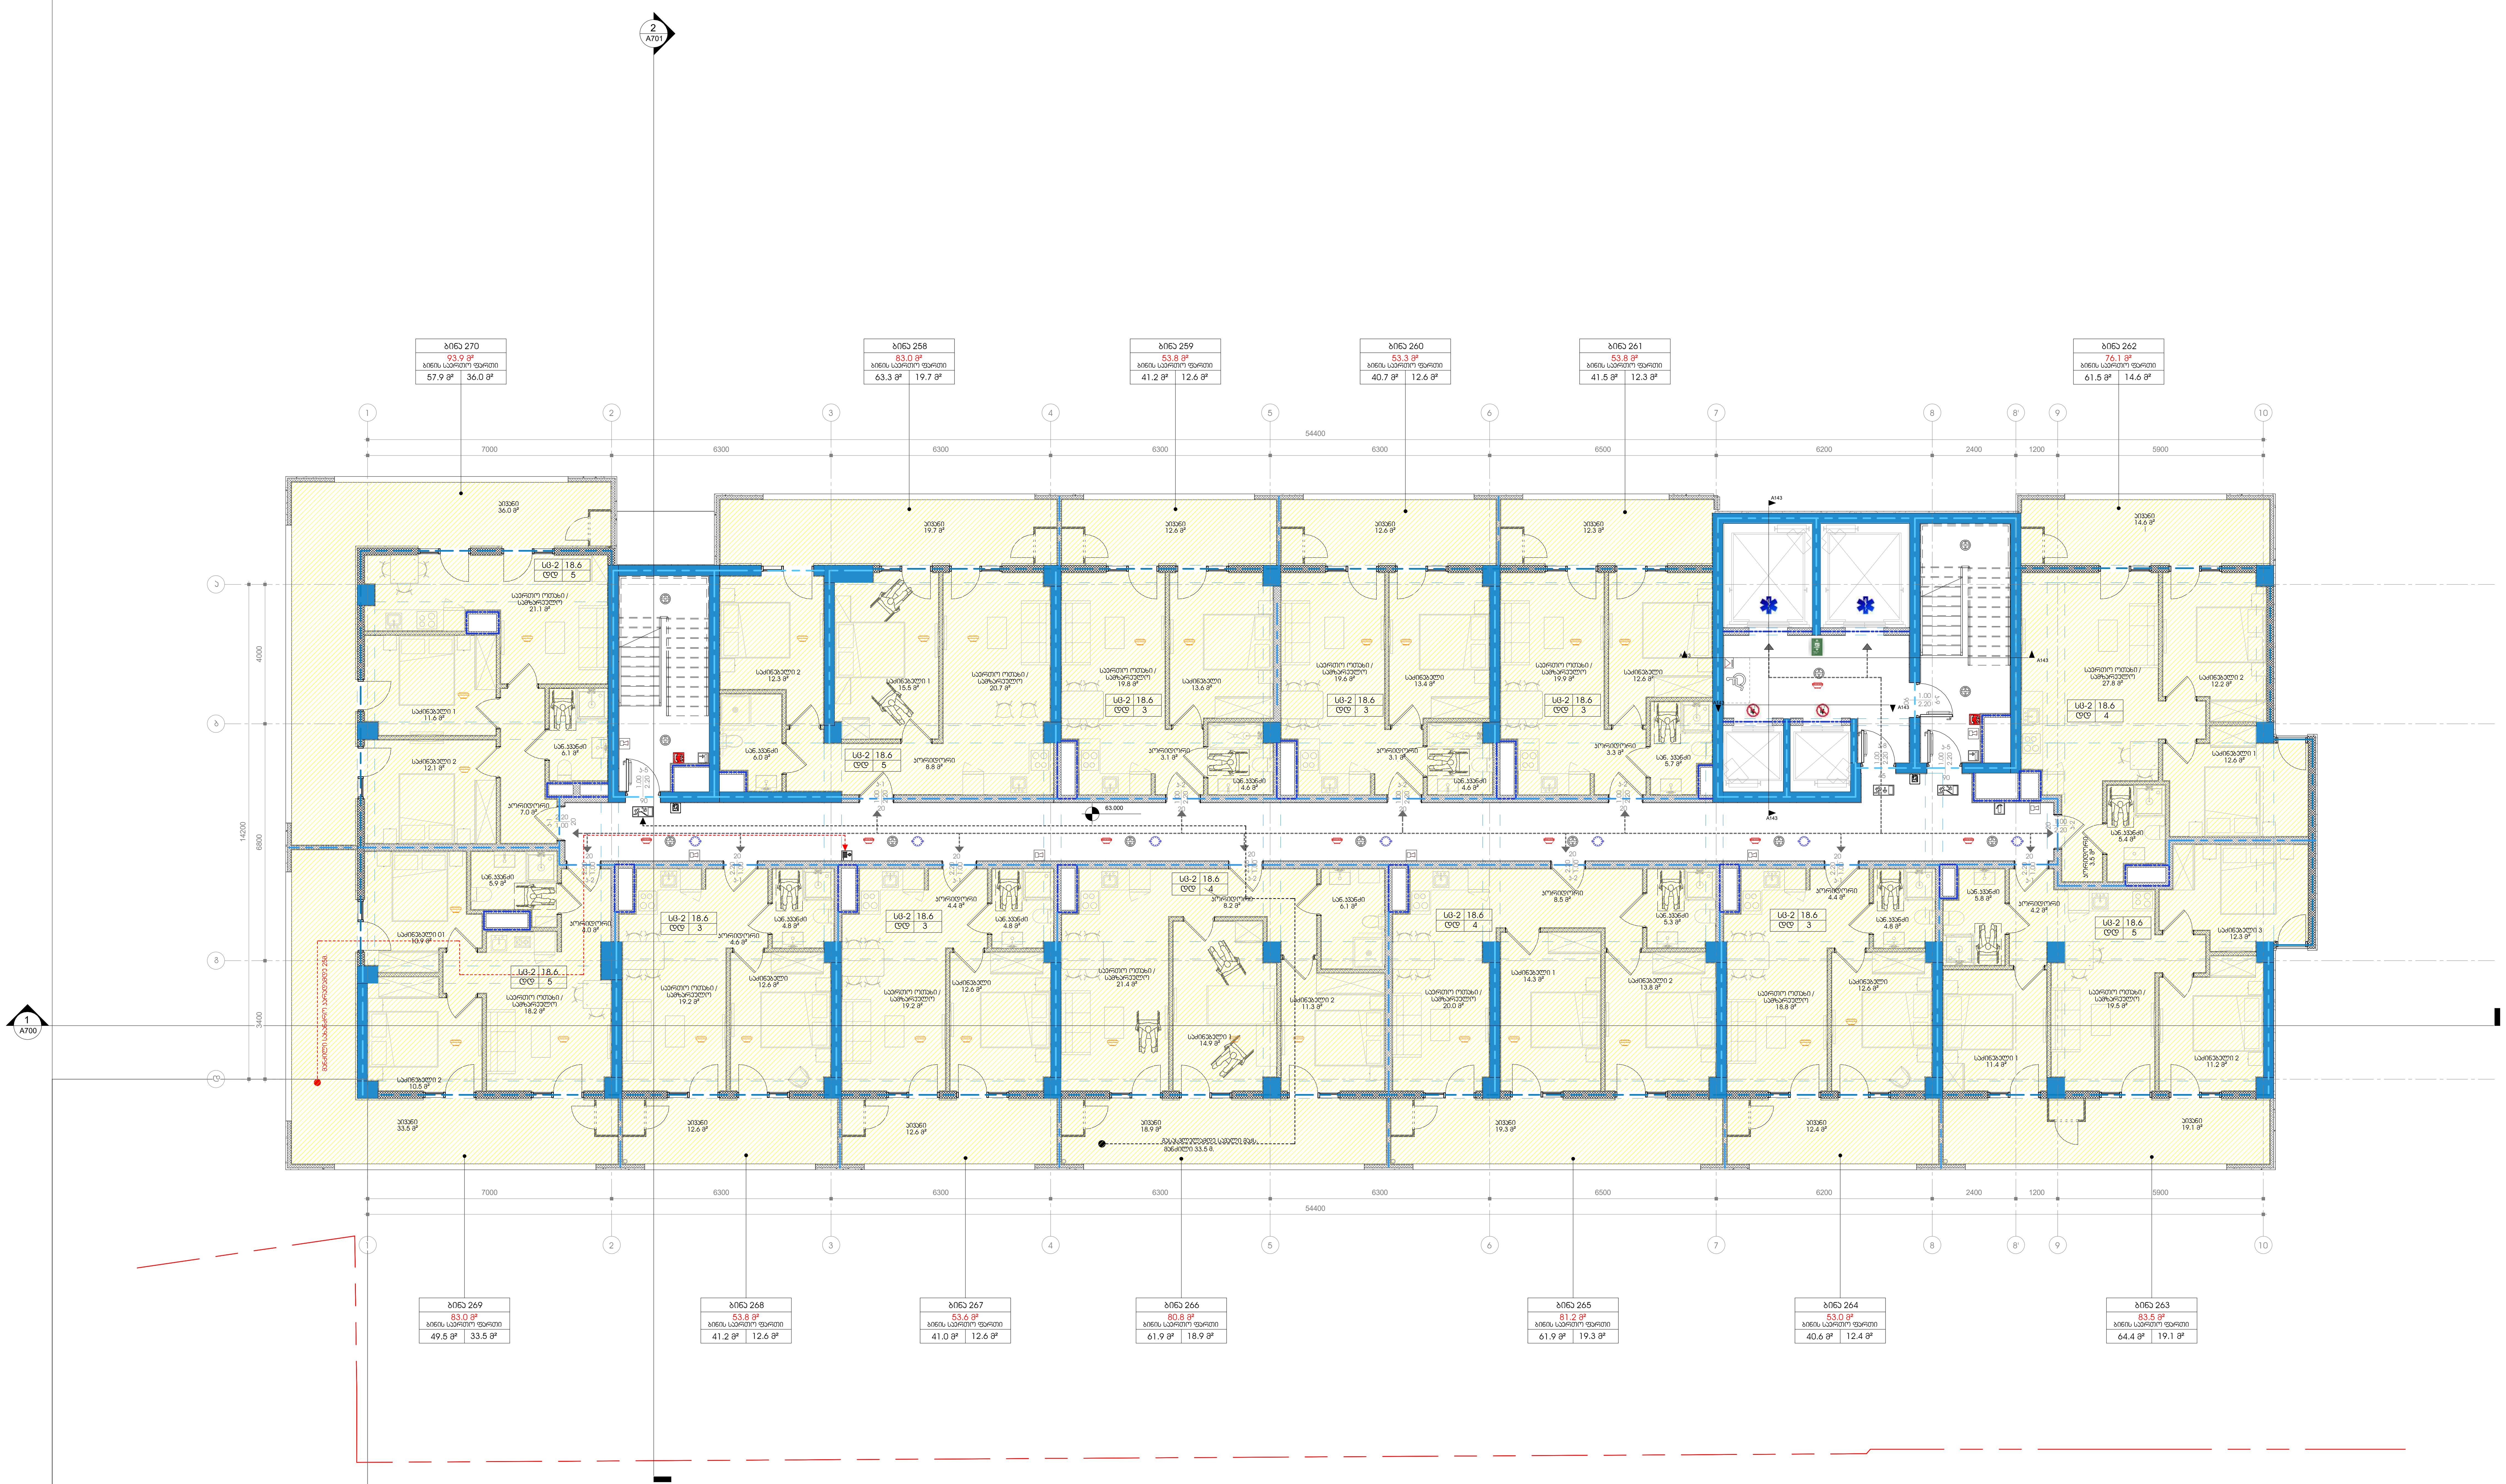

1 +21 სართული ა ბლოკი
1 : 100

პროექტის დასახელება

მრავალფუნქციური კომპლექსი გლდანში

ობიექტის მისამართი

-

სიტუაციური სქემა

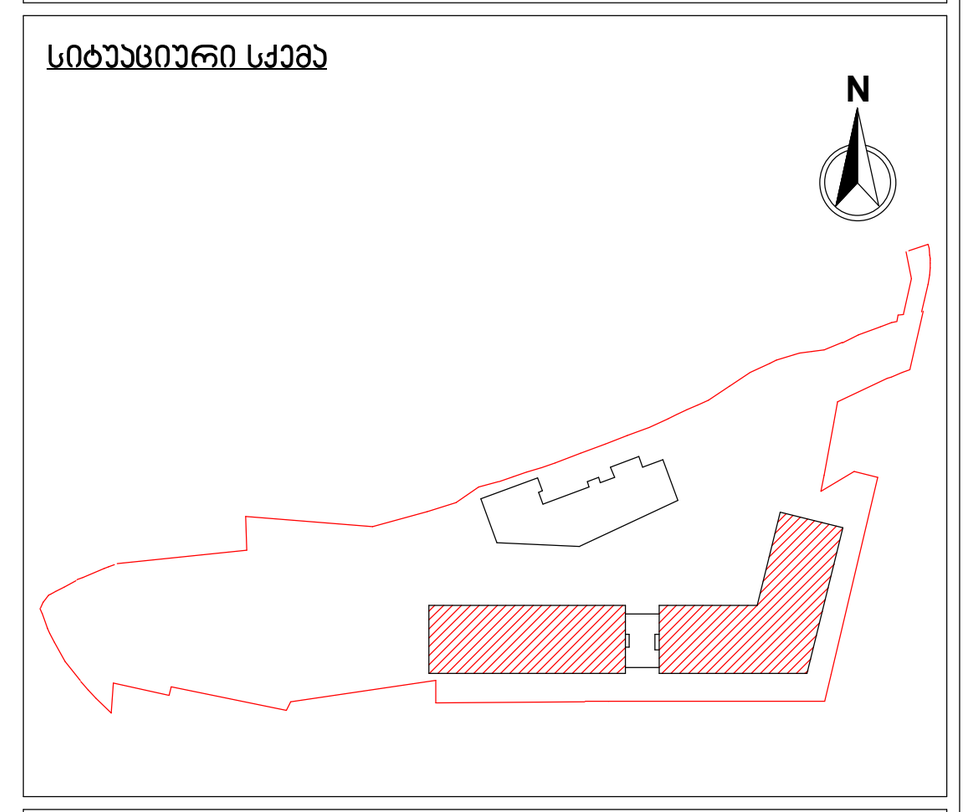

ა ბლოკი

პირობითი აღნიშვნები

შენიშვნები

No.	რევიზია	თარიღი

დამკვეთი

საპროექტო ორგანიზაცია

არქი პრომოუშენი

ქ.თბილისი, ნ.ყიფშიძის ქუჩა №15
ტელ: 032 2 60 26 02

არქი

თანამდებობა	გვარი	ხელმოწერა
მთ.არქიტექტორი	ლ.მაღლაკელიძე	
არქიტექტორი	ა.გოგოლაძე	
დამმუშავე	ა.გოგოლაძე	
შემოწმა	ლ.მაღლაკელიძე	

ნახაზის სახელი

გეგმა / სართული
+21 ა ბლოკი

ფურცელი A124A

ფორმატი	მასშტაბი
A1	1 : 100

თარიღი	სტადია	რევიზია
05.08.2021 13:24:52	SD	

C:\Users\b.chekheria\Documents\210729_GDN-BA_Archi_detached_chekhe8@gmail.com.rvt

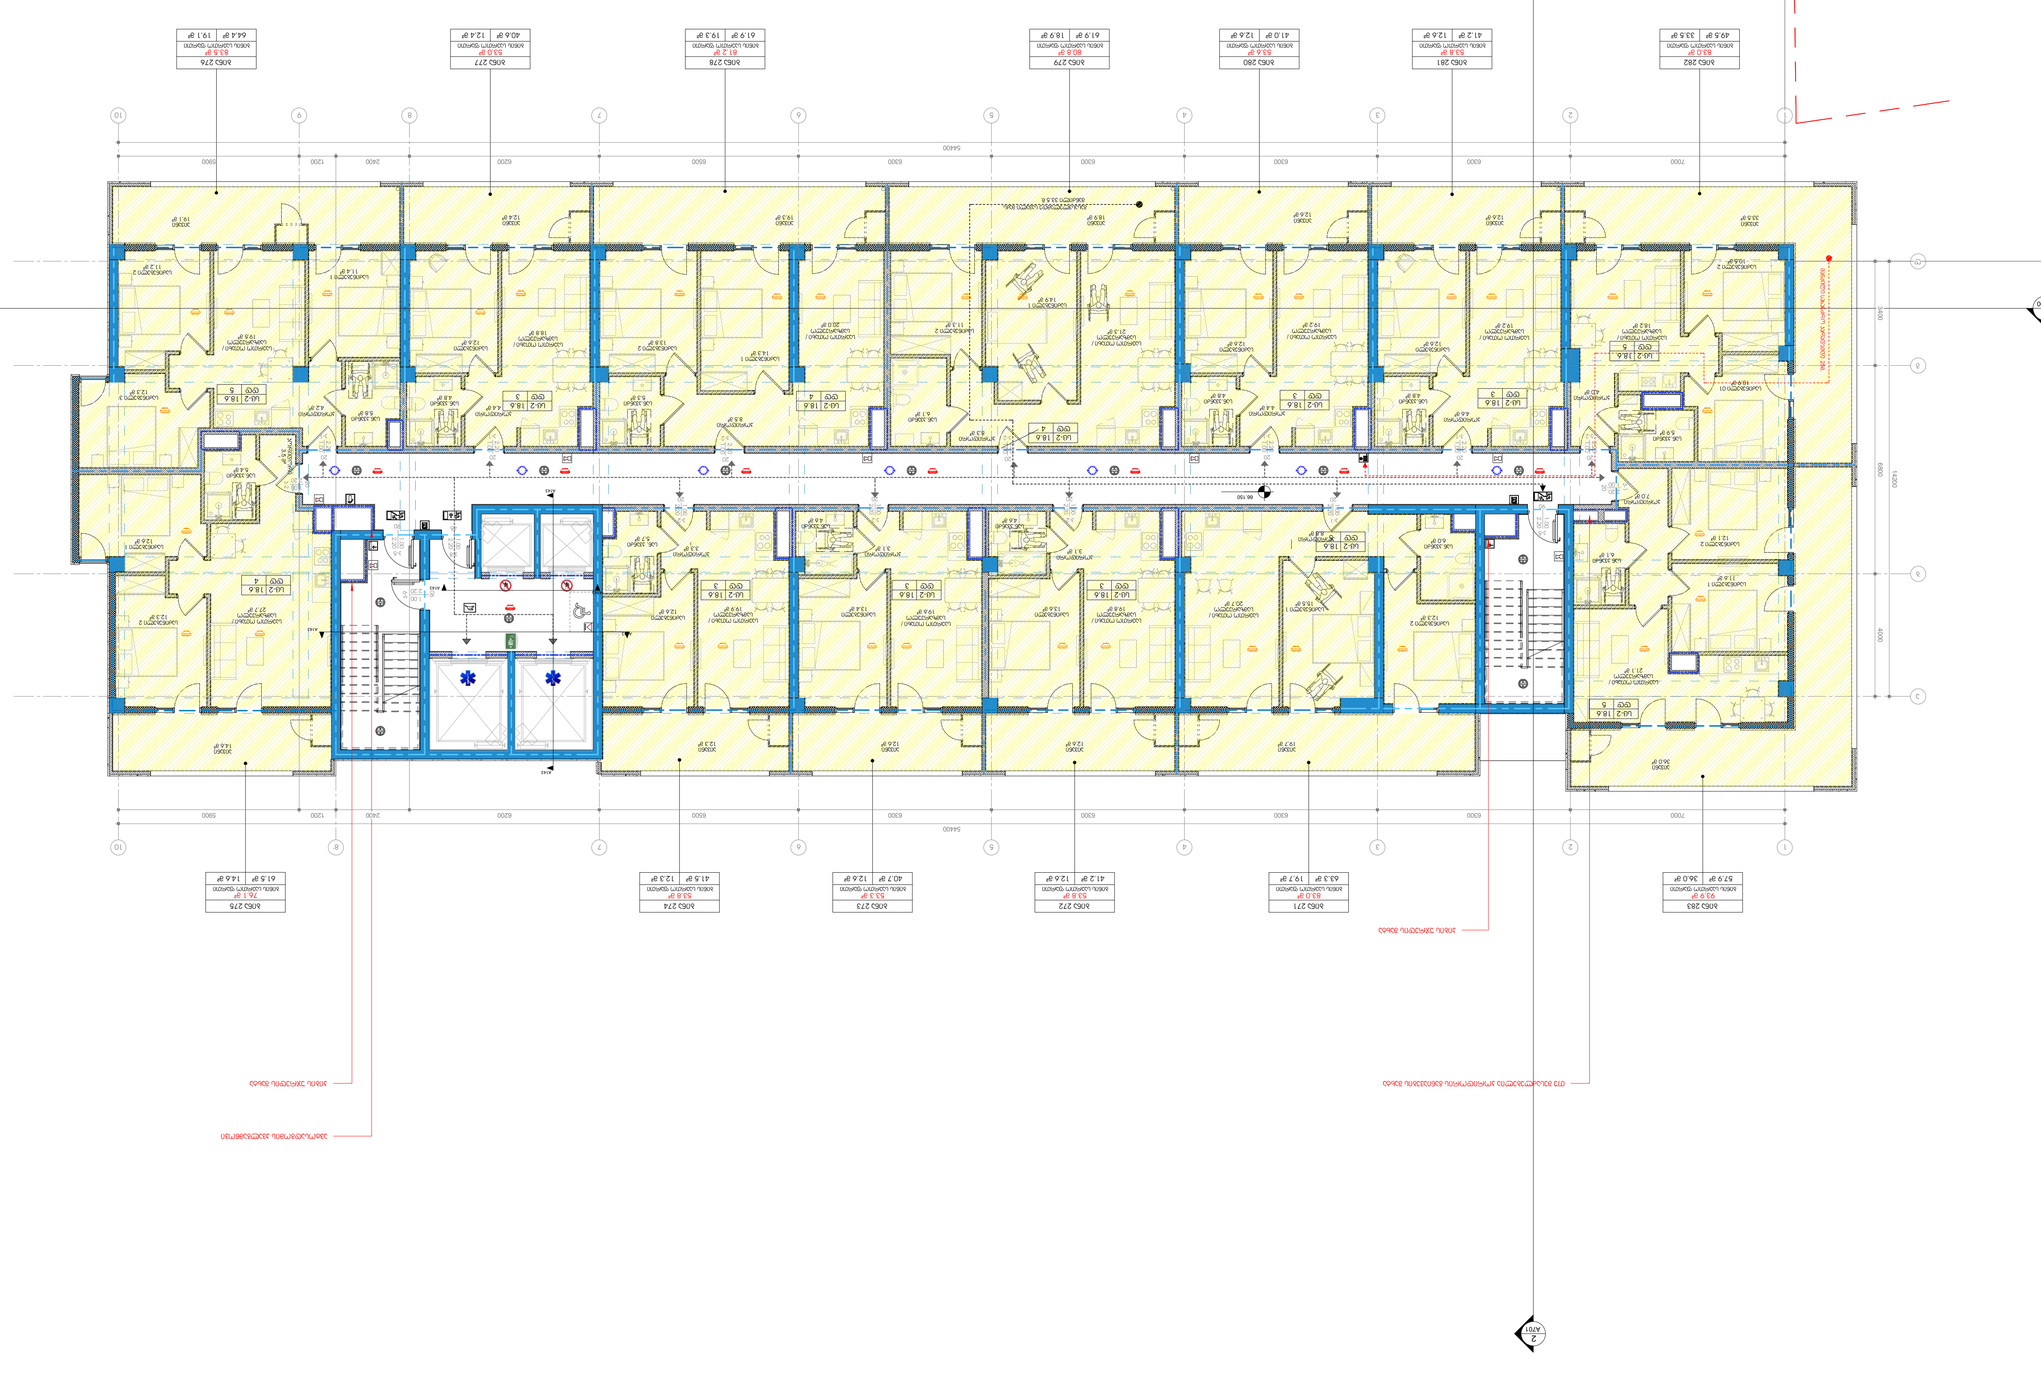
A700
A801
1-19
A701
1

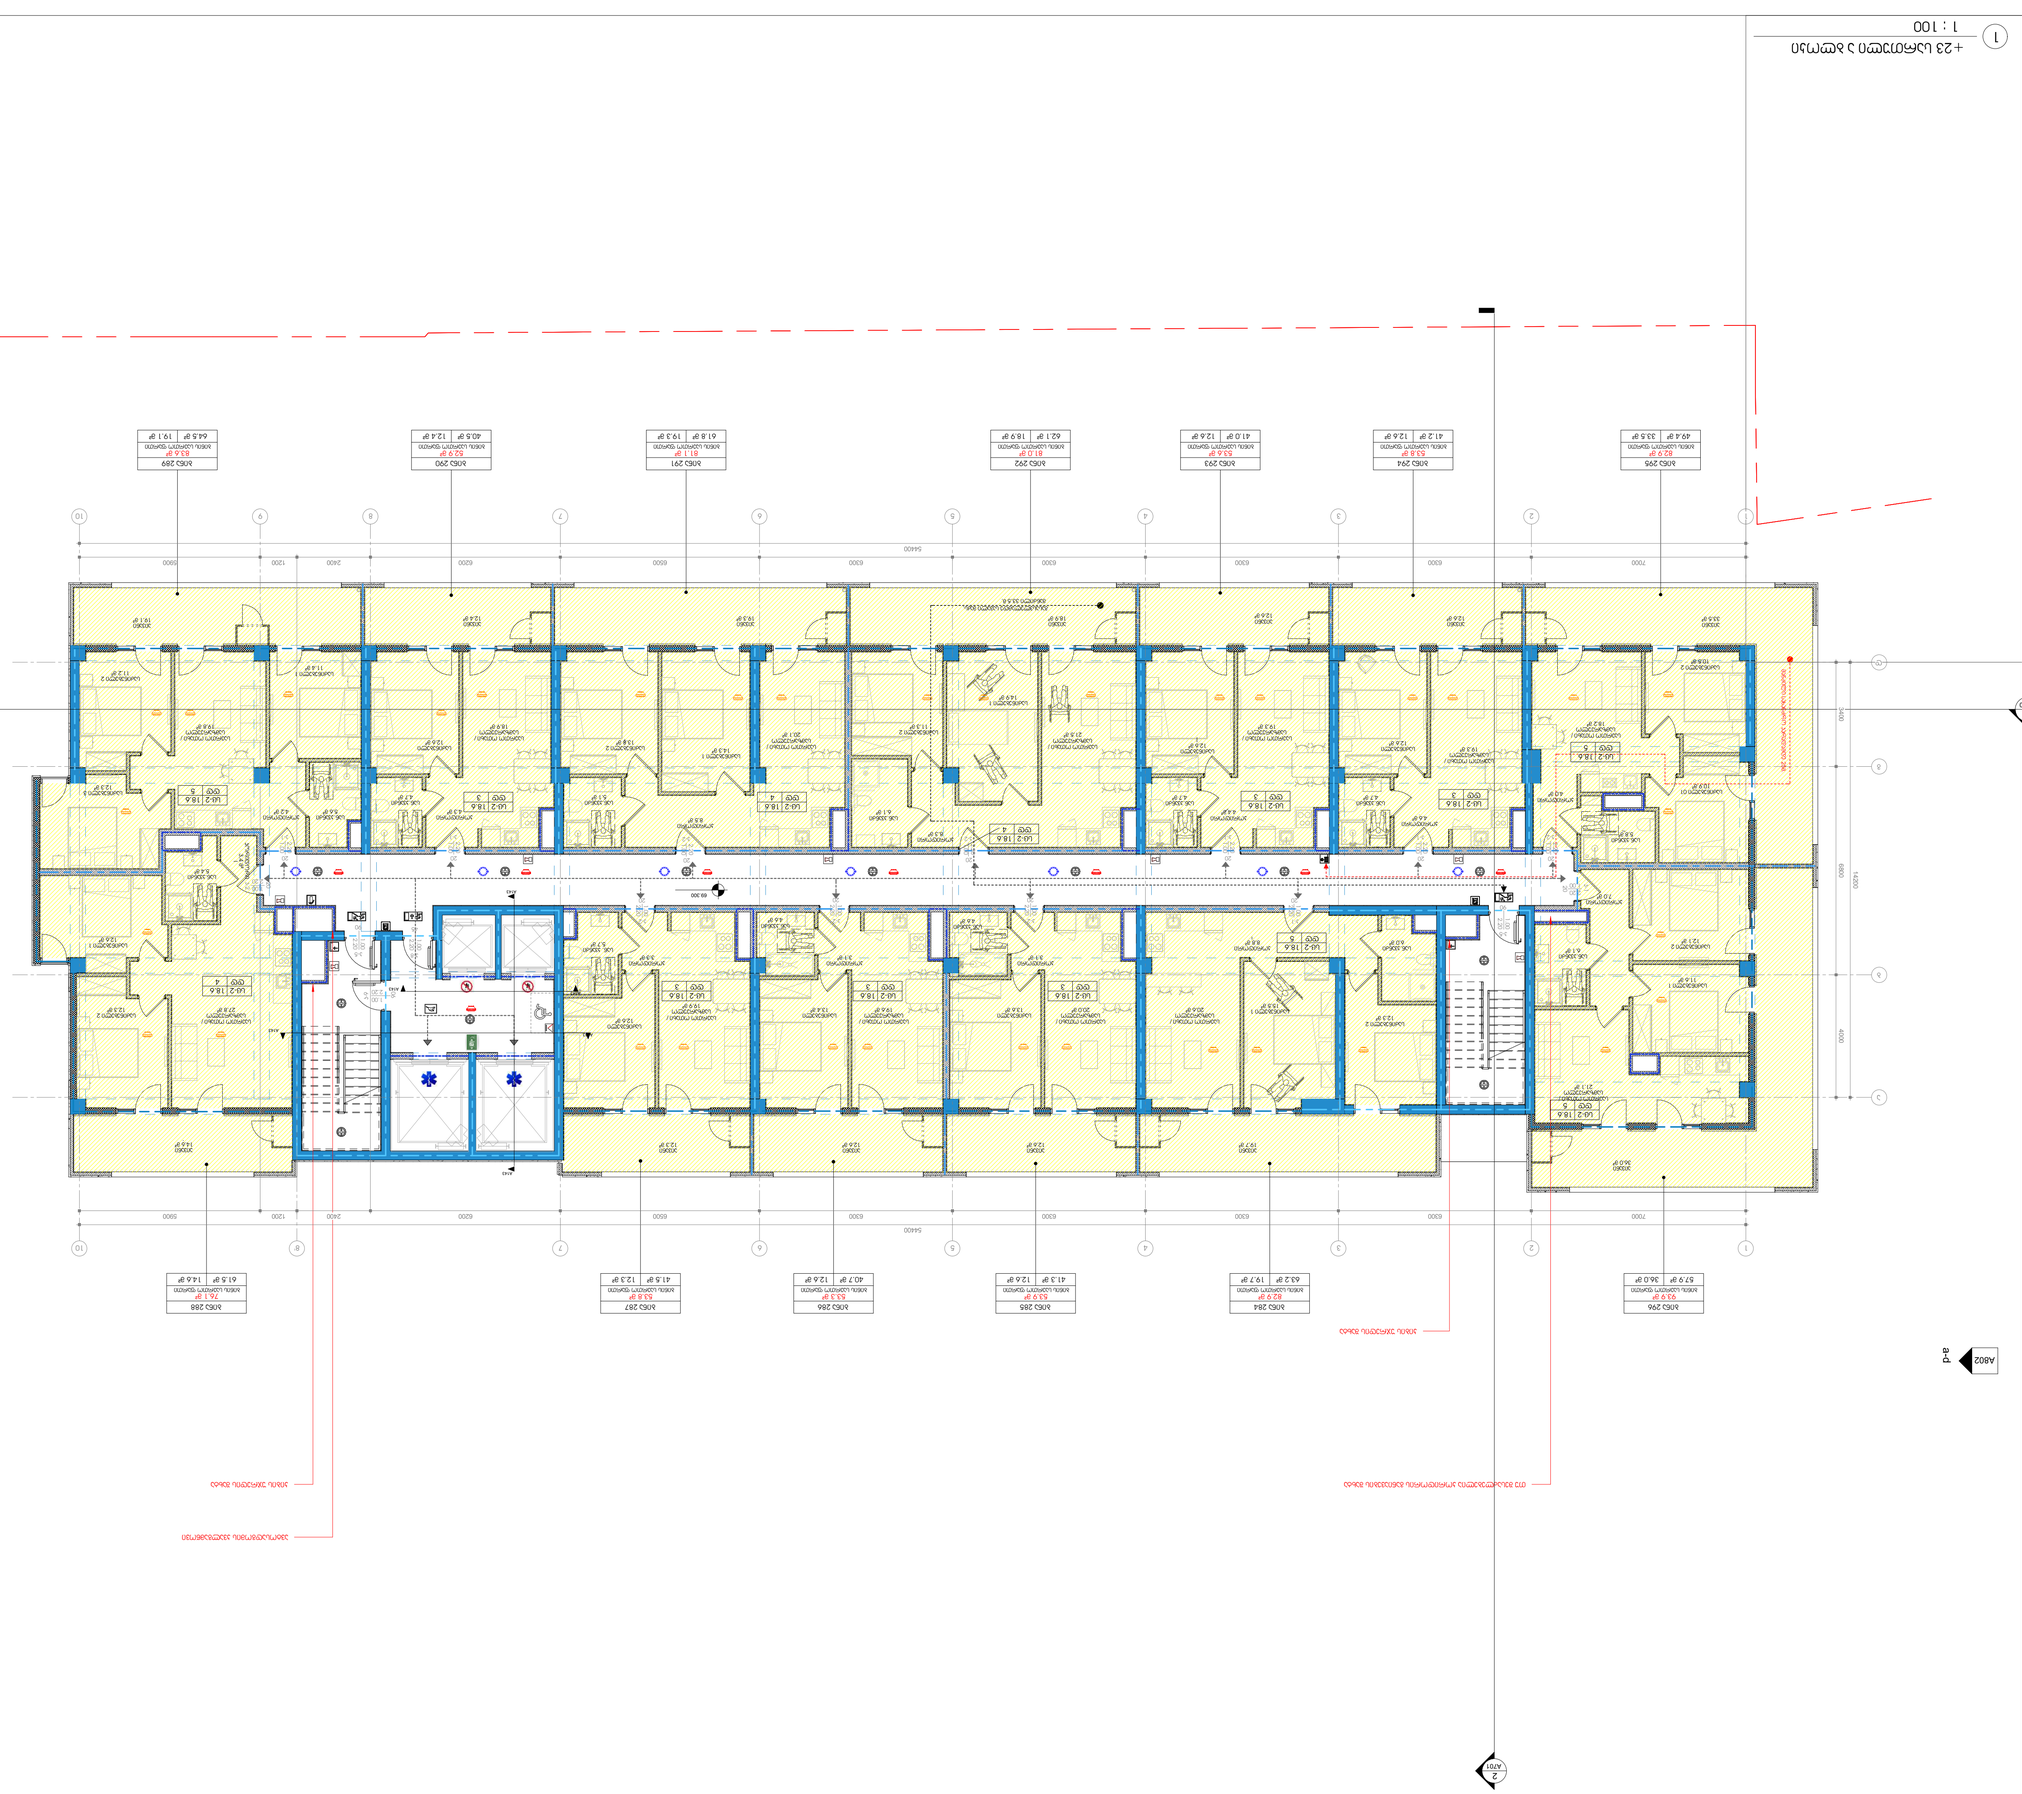
1-19
А801
А802
А701
1 : 100
1
А10
А10
1
2
3
4
5
6
7
8
9
10
54400
7000
6300
6300
6300
6300
6300
6500
2400
1200
5900
1400
800
4000
1500

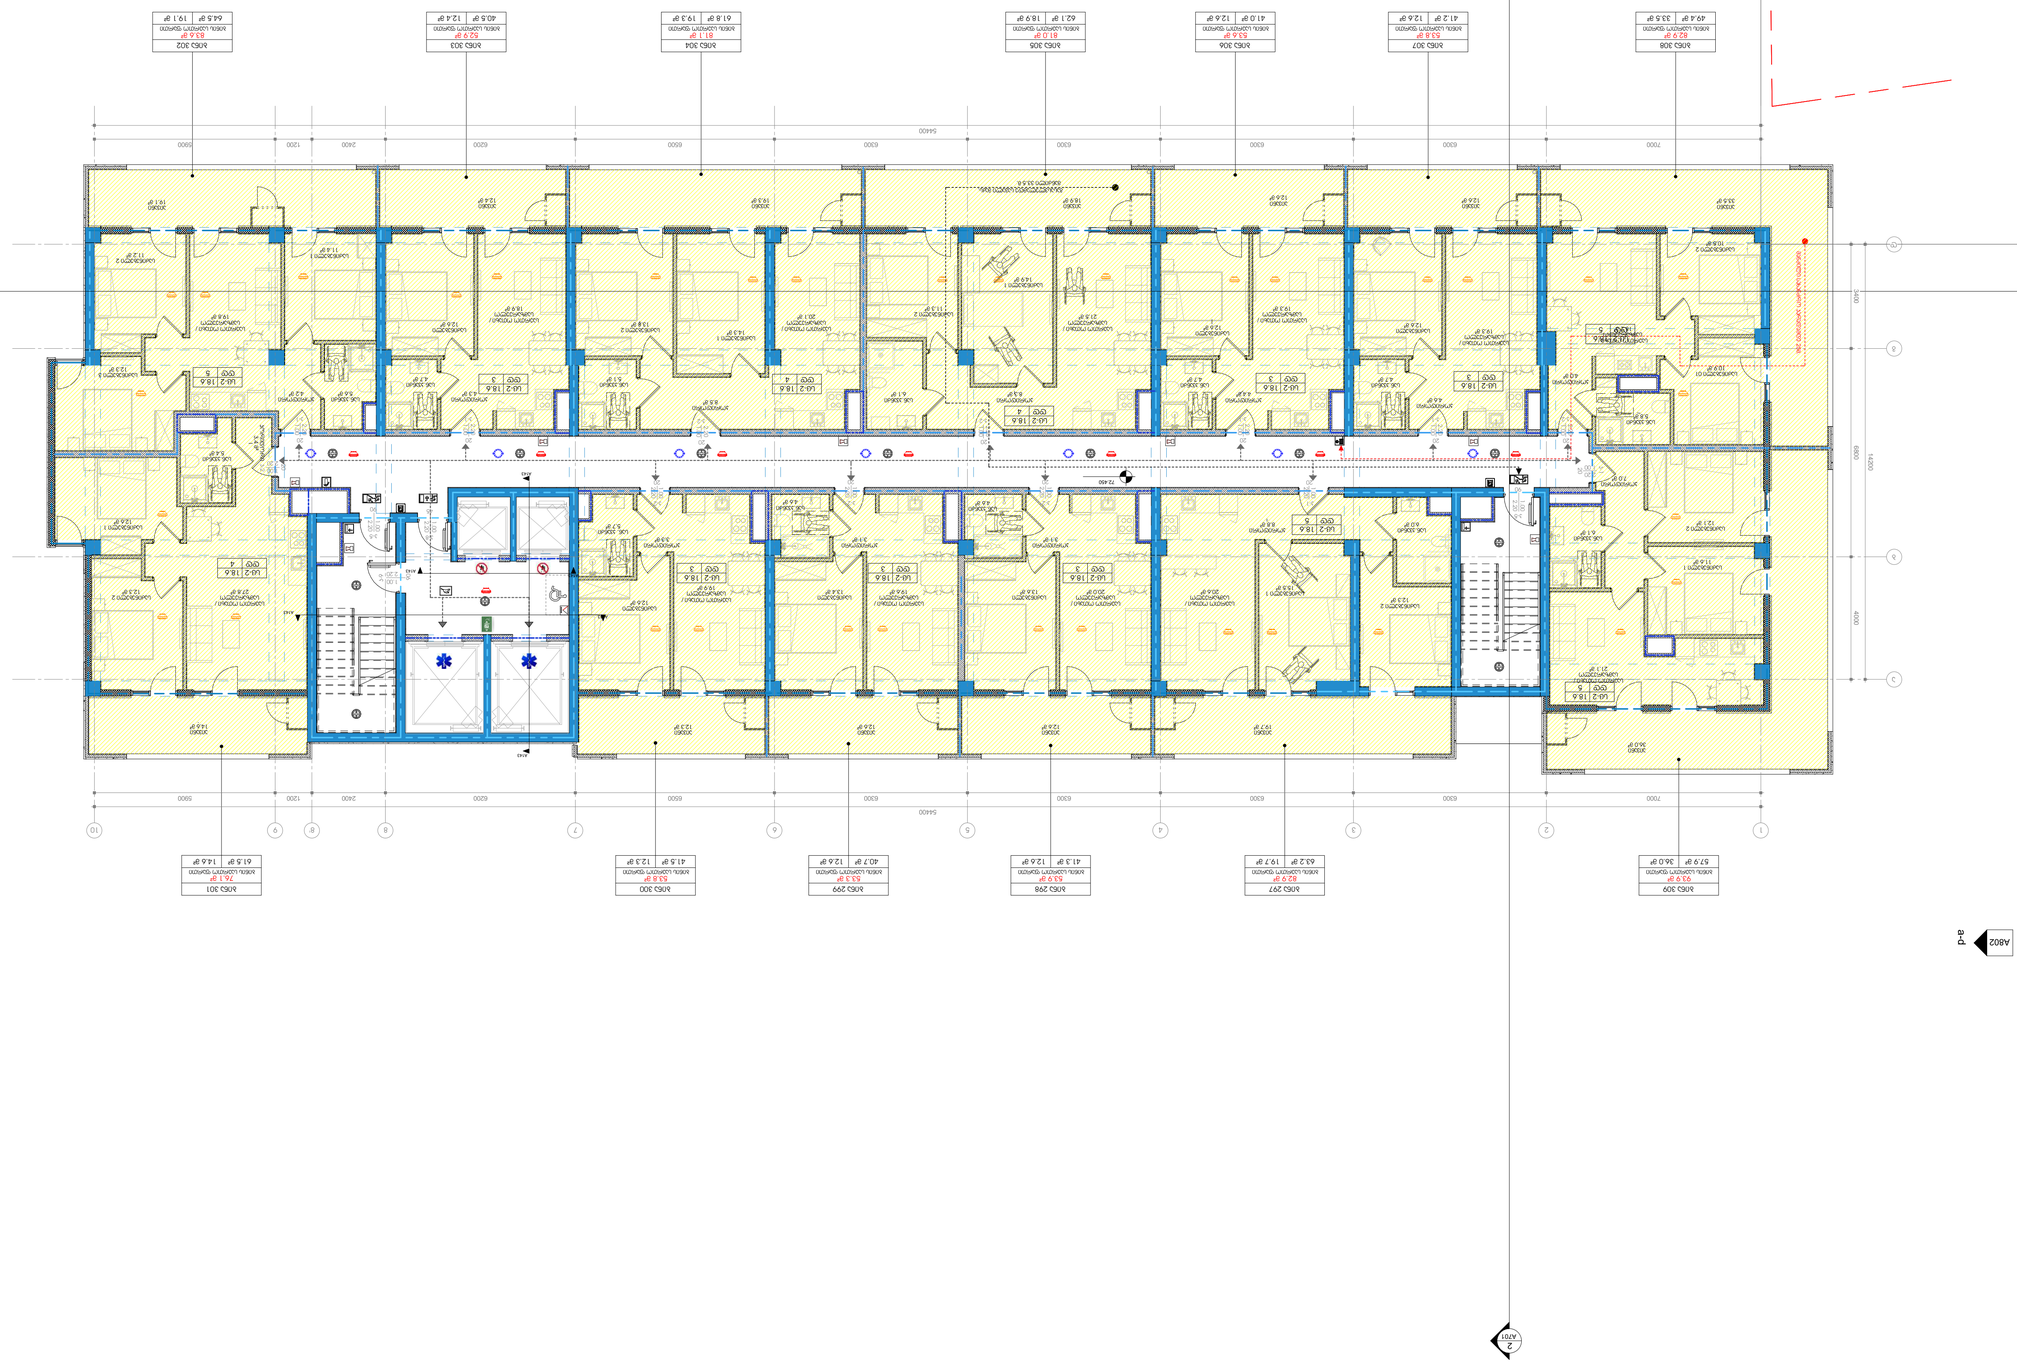

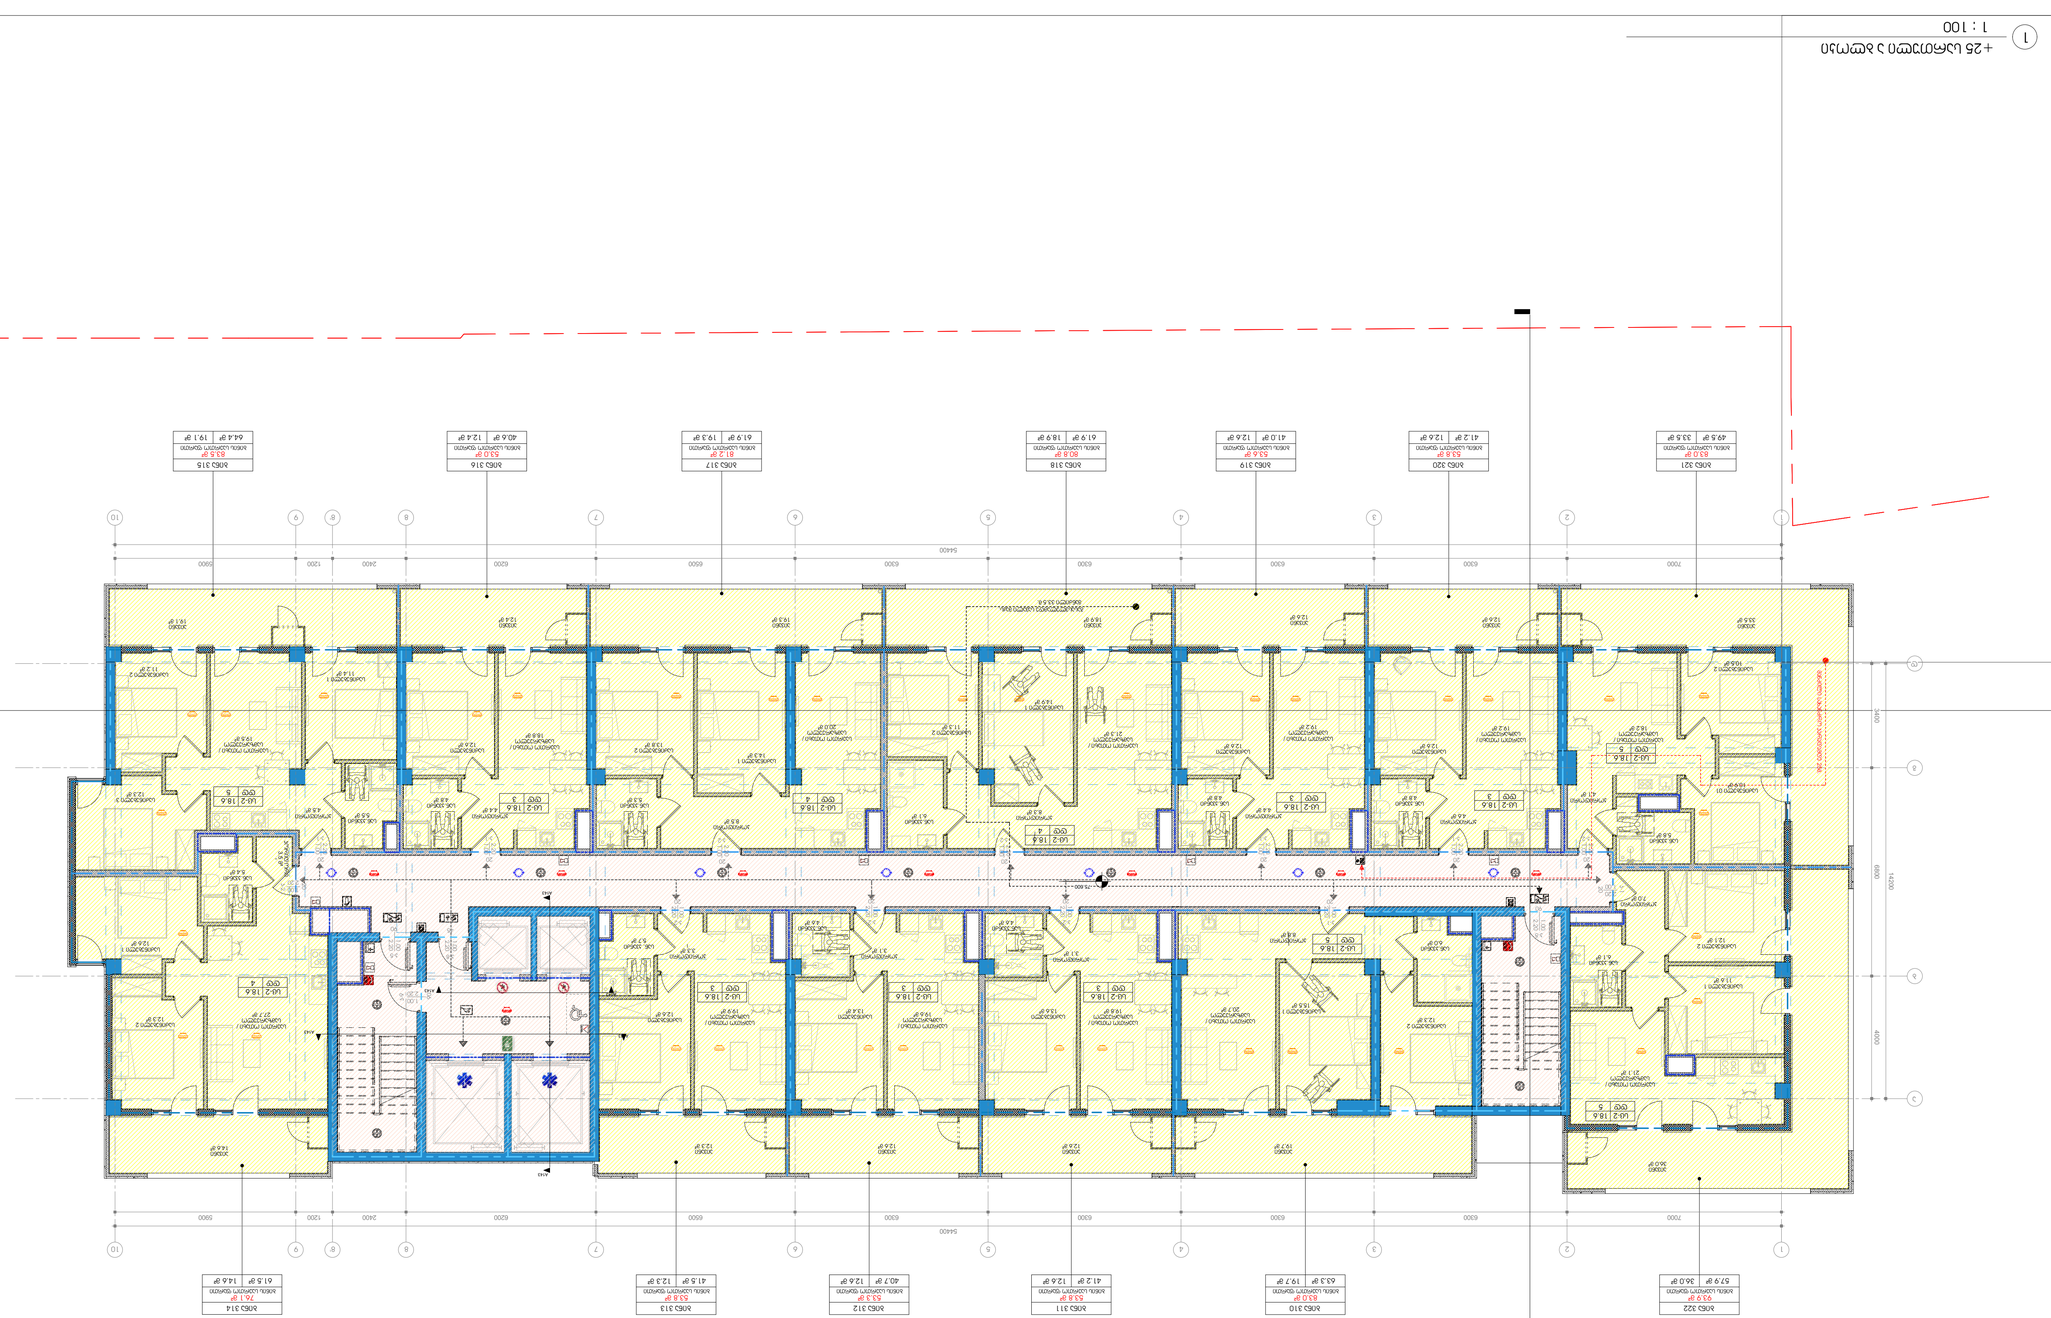






































































































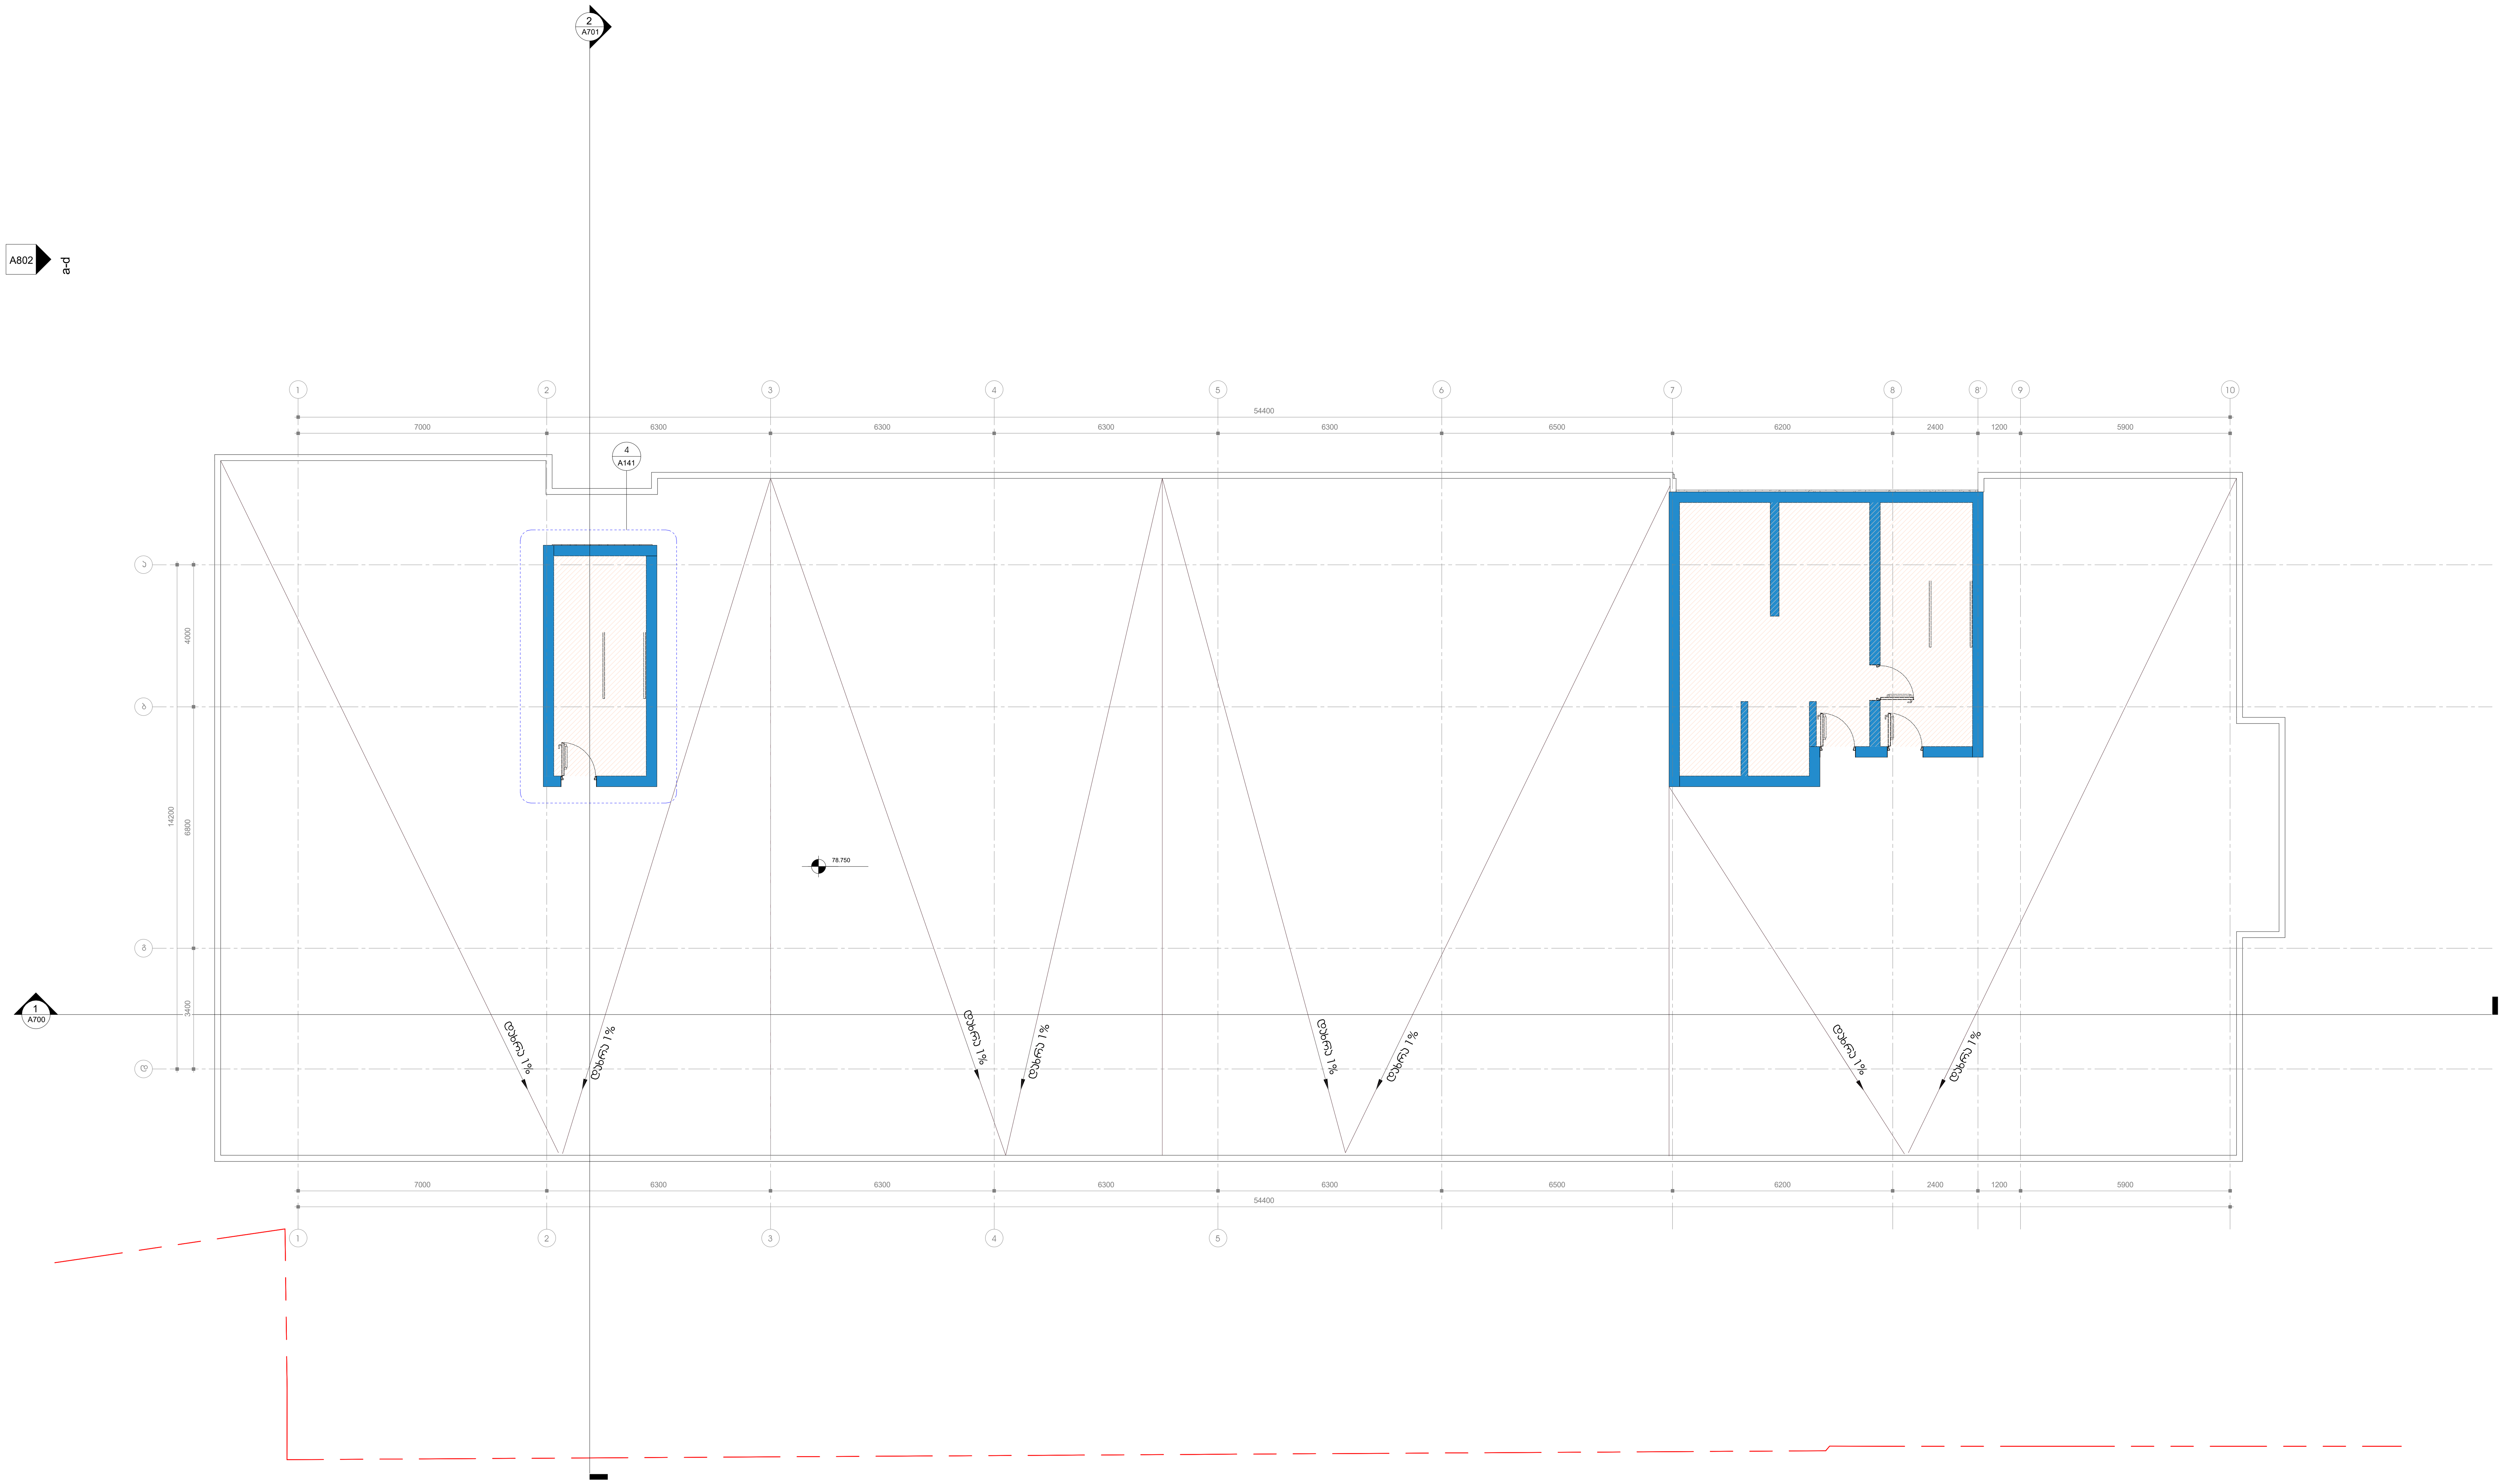

1 სახურავი 1 ა ბლოკი
1 : 100

პროექტის დასახელება

მრავალფუნქციური კომპლექსი გლდანში

ობიექტის მისამართი

-

სიტუაციური სქემა

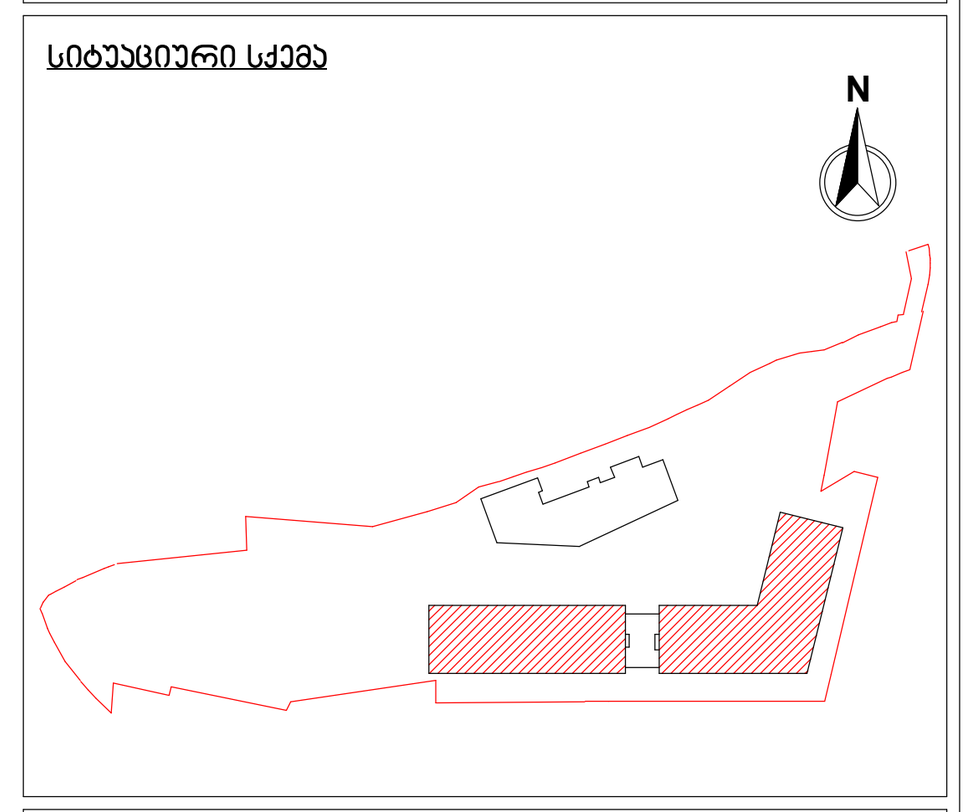

ა ბლოკი

პირობითი აღნიშვნები

შენიშვნები

No.	რევიზია	თარიღი

დამკვეთი

საპროექტო ორგანიზაცია

არქი პრომოუშენი

ქ.თბილისი, ნ.ჟიფშიძის ქუჩა №15
ტელ: 032 2 60 26 02

თანამდებობა	გვარი	ხელმოწერა
მთ.არქიტექტორი	ლ.მაღლაკელიძე	
არქიტექტორი	ა.გოგოლაძე	
დამუშავა	ა.გოგოლაძე	
შეამოწმა	ლ.მაღლაკელიძე	

ნახაზის სახელი

გეგმა / სახურავი 1 ა ბლოკი

ფურცელი A129A

ფორმატი	მასშტაბი
A1	1 : 100

თარიღი	სტადია	რევიზია
05.08.2021 13:29:24	SD	

C:\Users\b.chekheria\Documents\210729_GDN-BA_Archi_detached_chekhe8@gmail.com.rvt

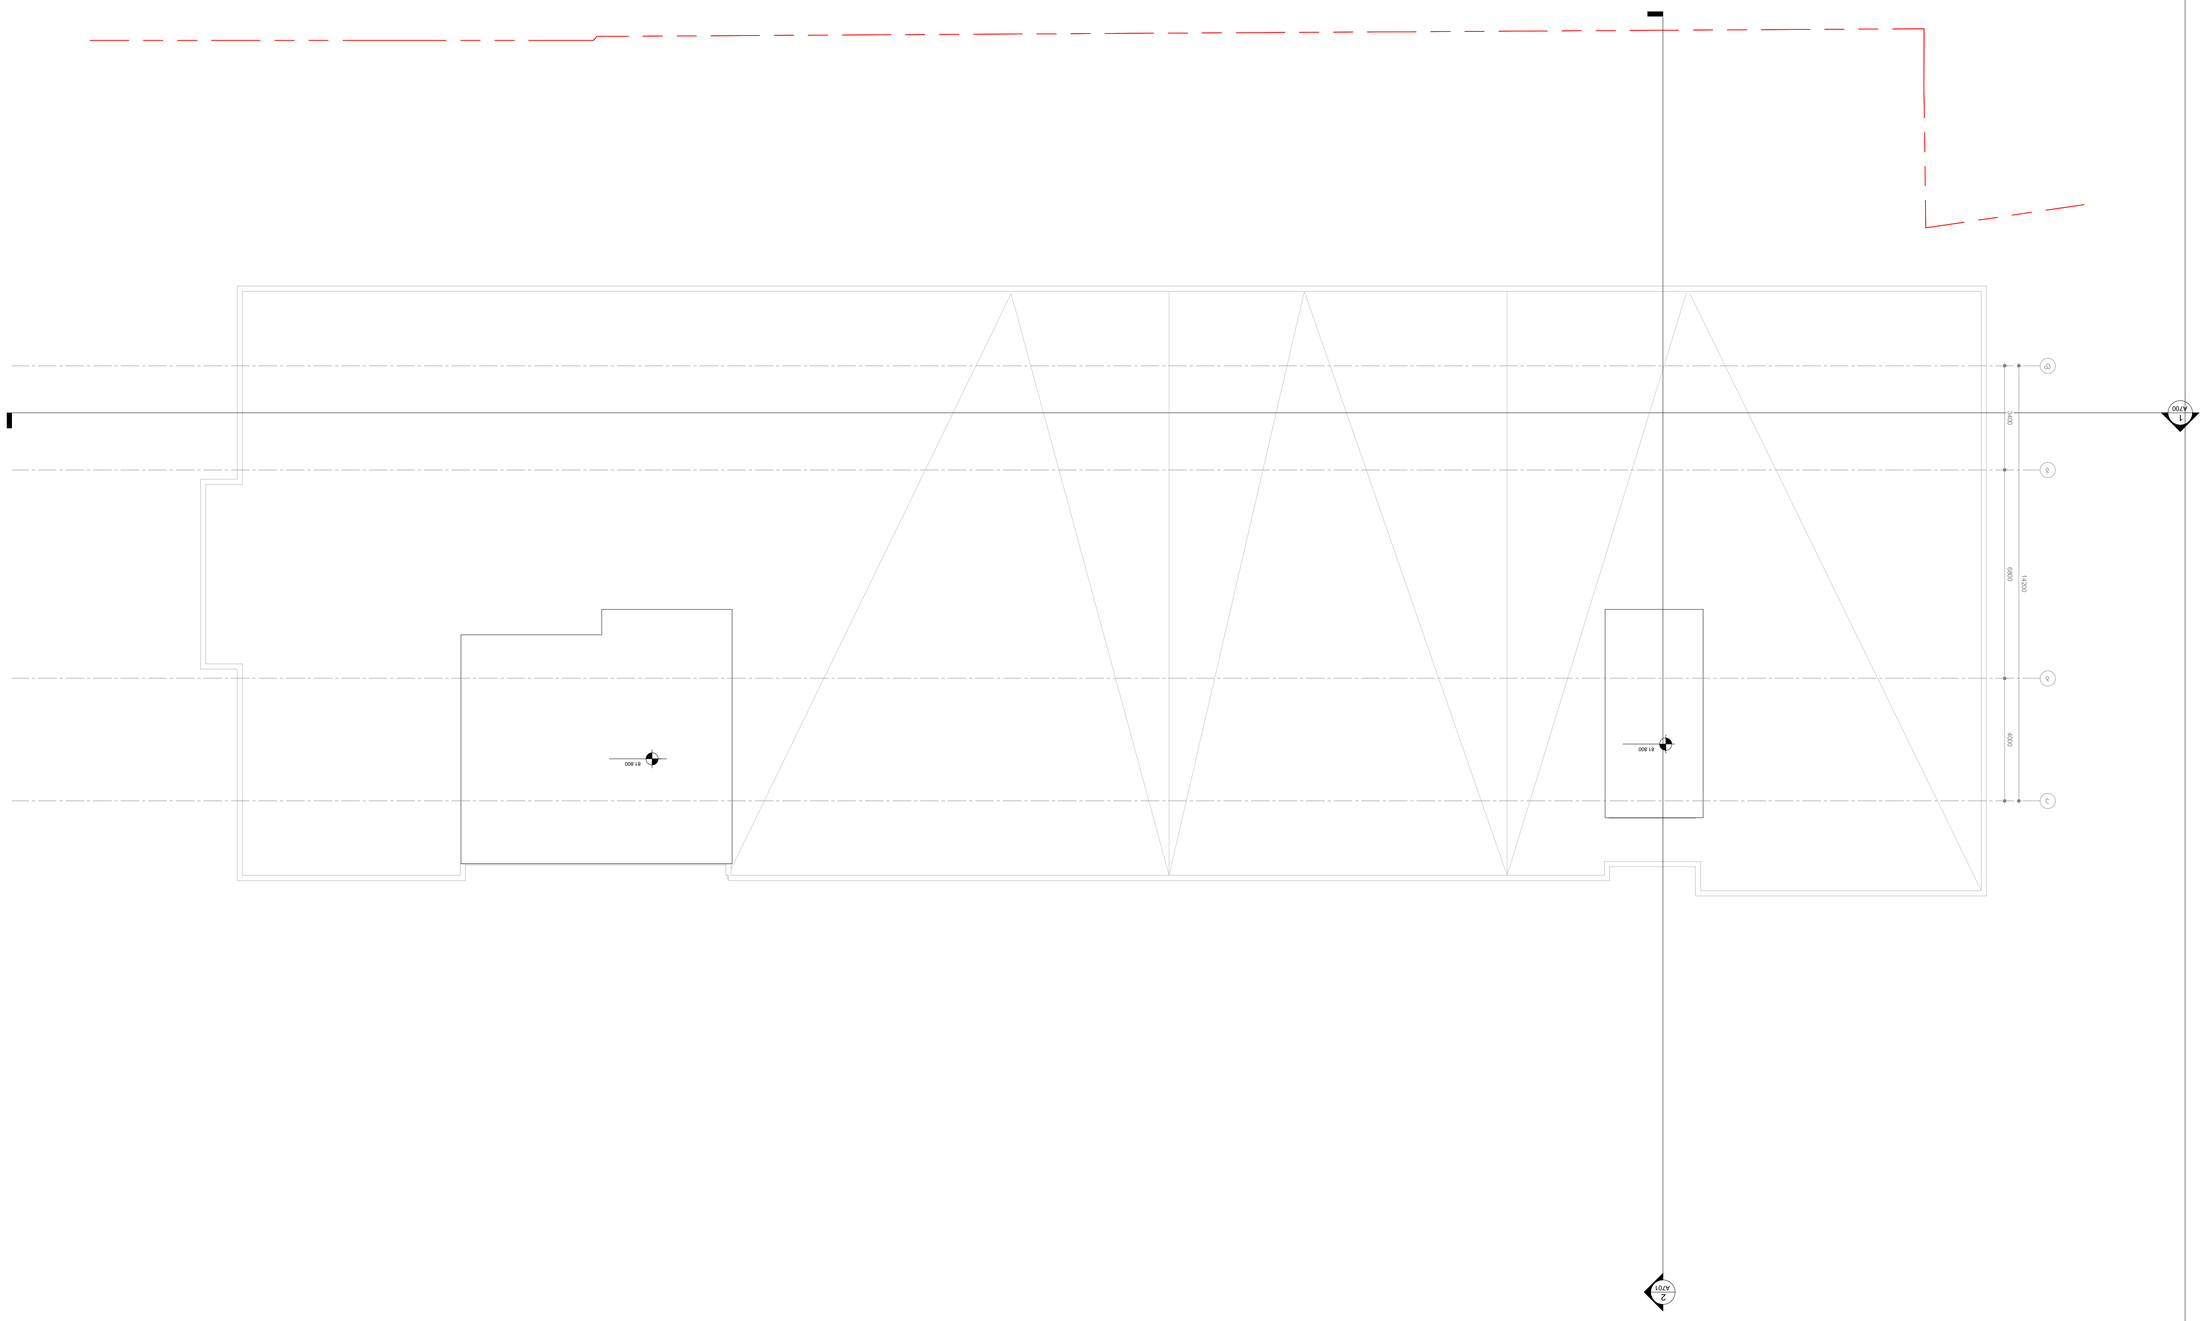


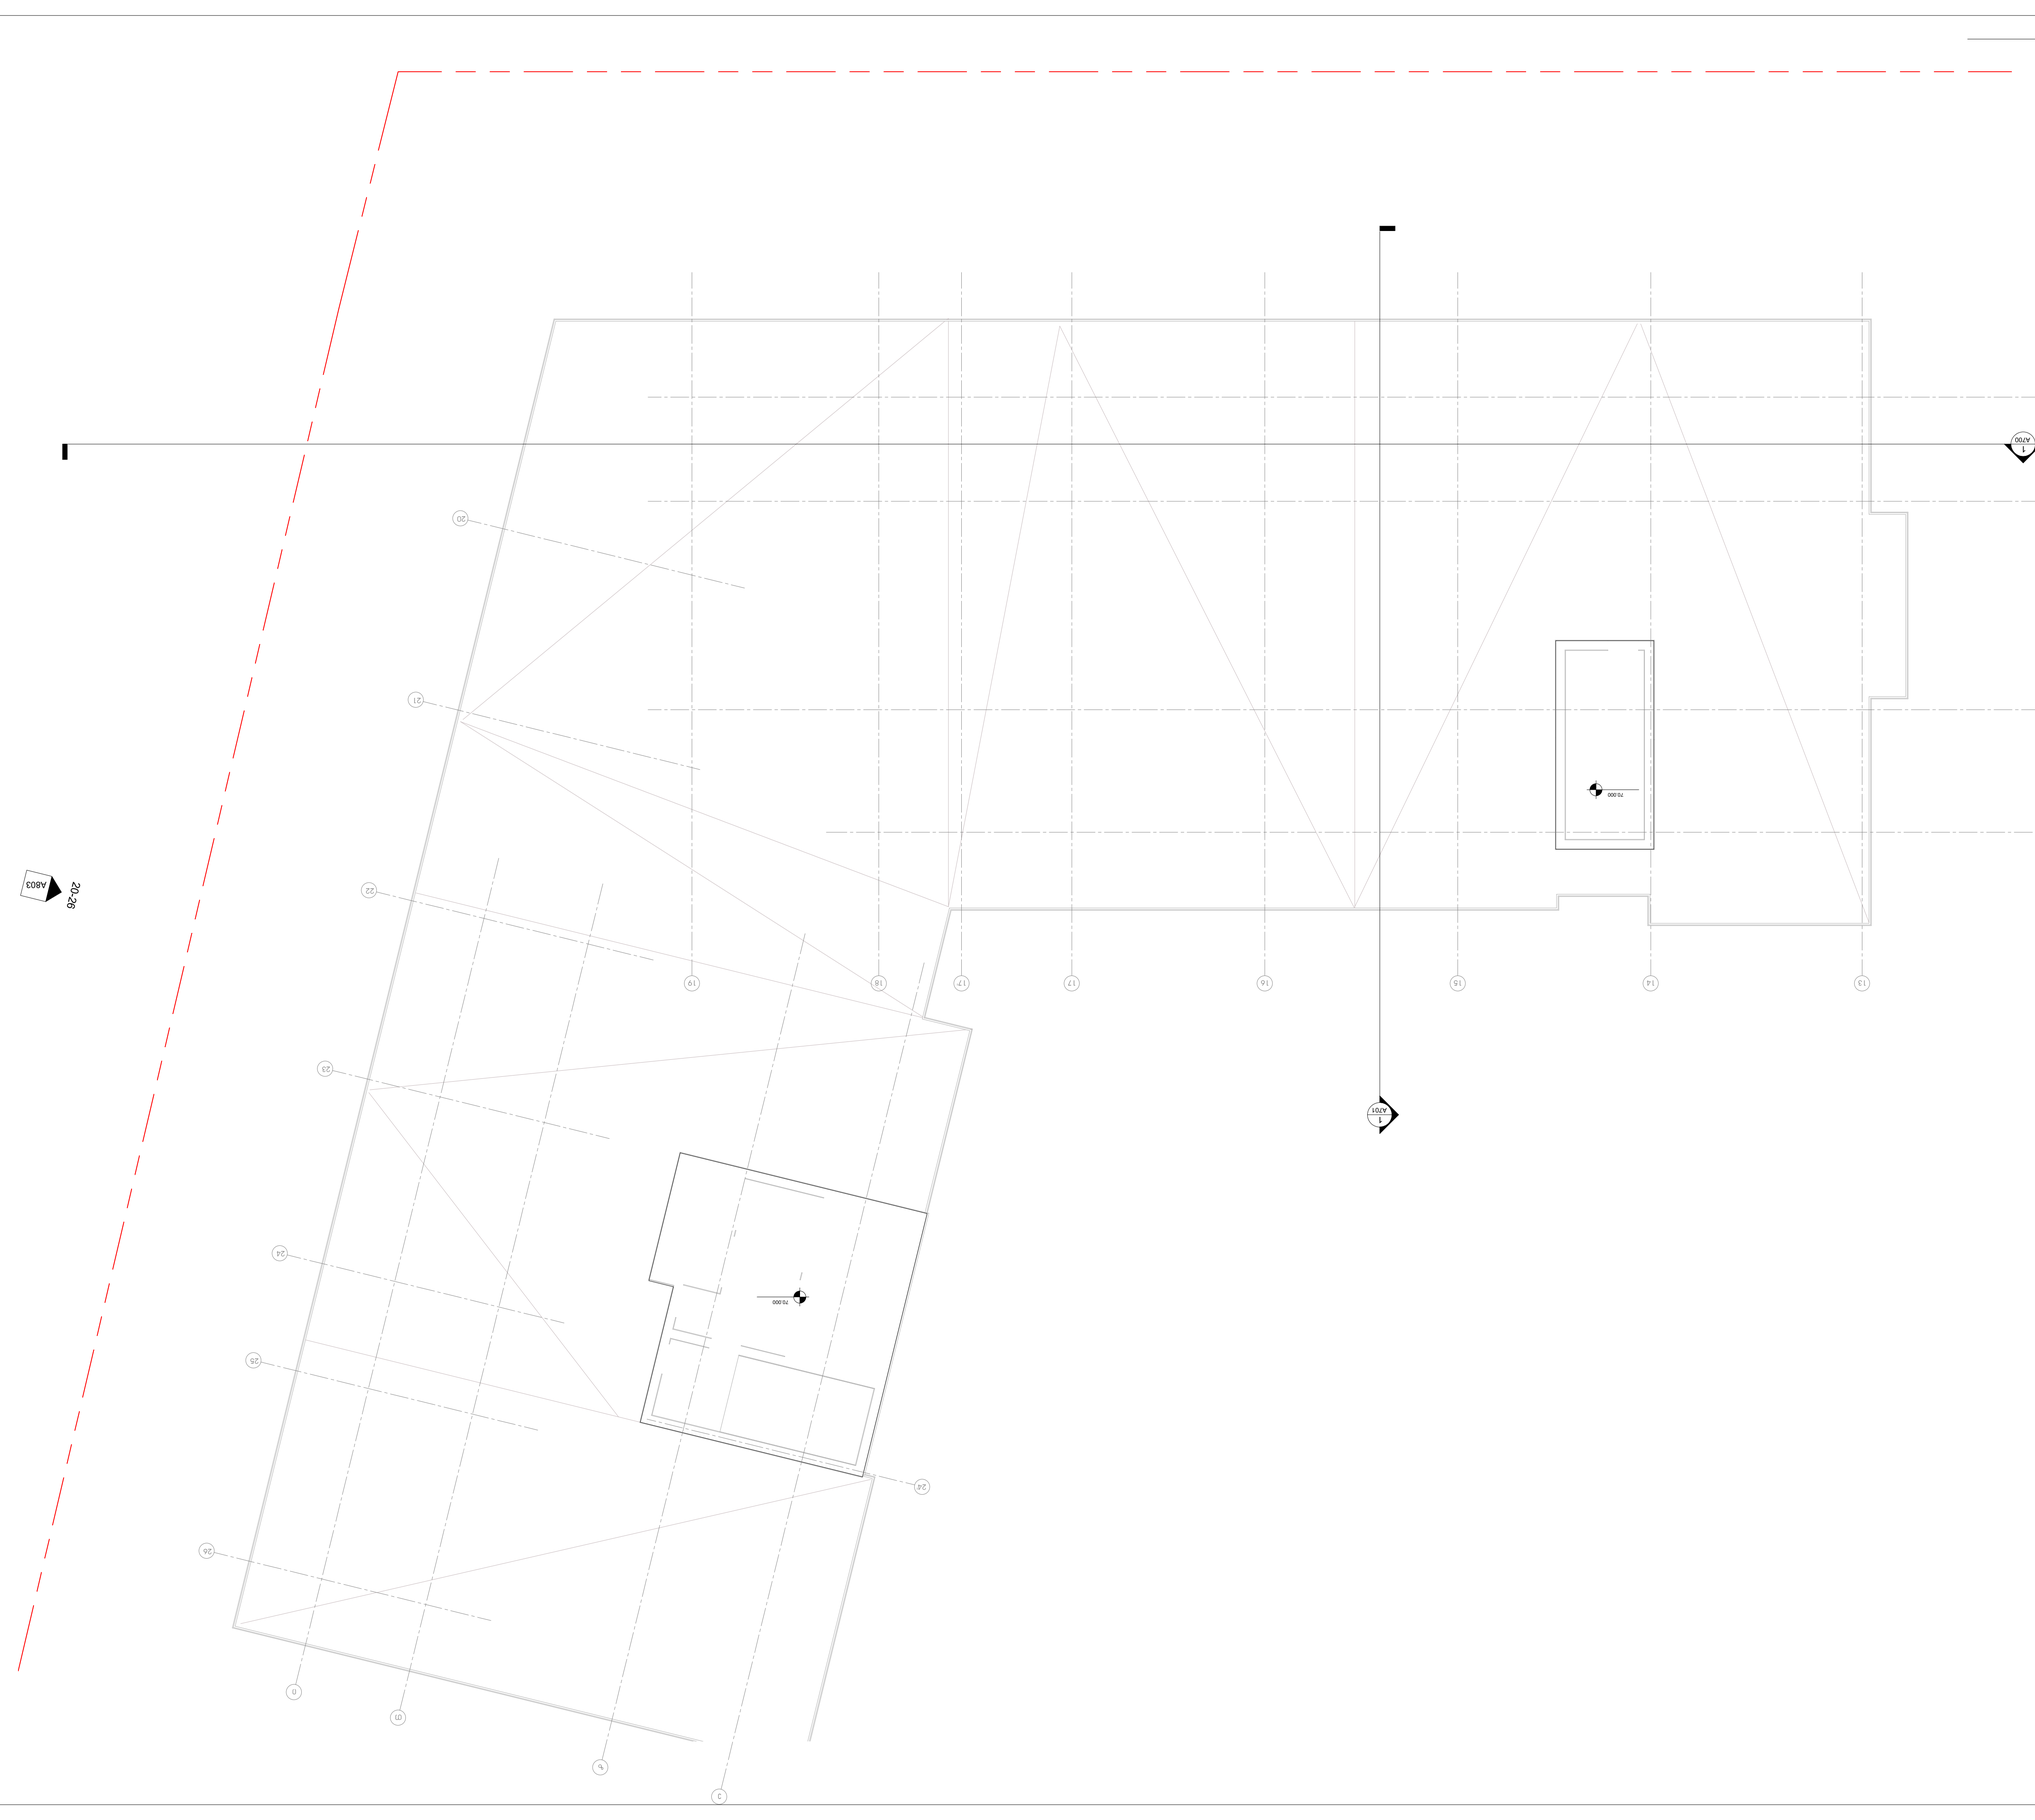









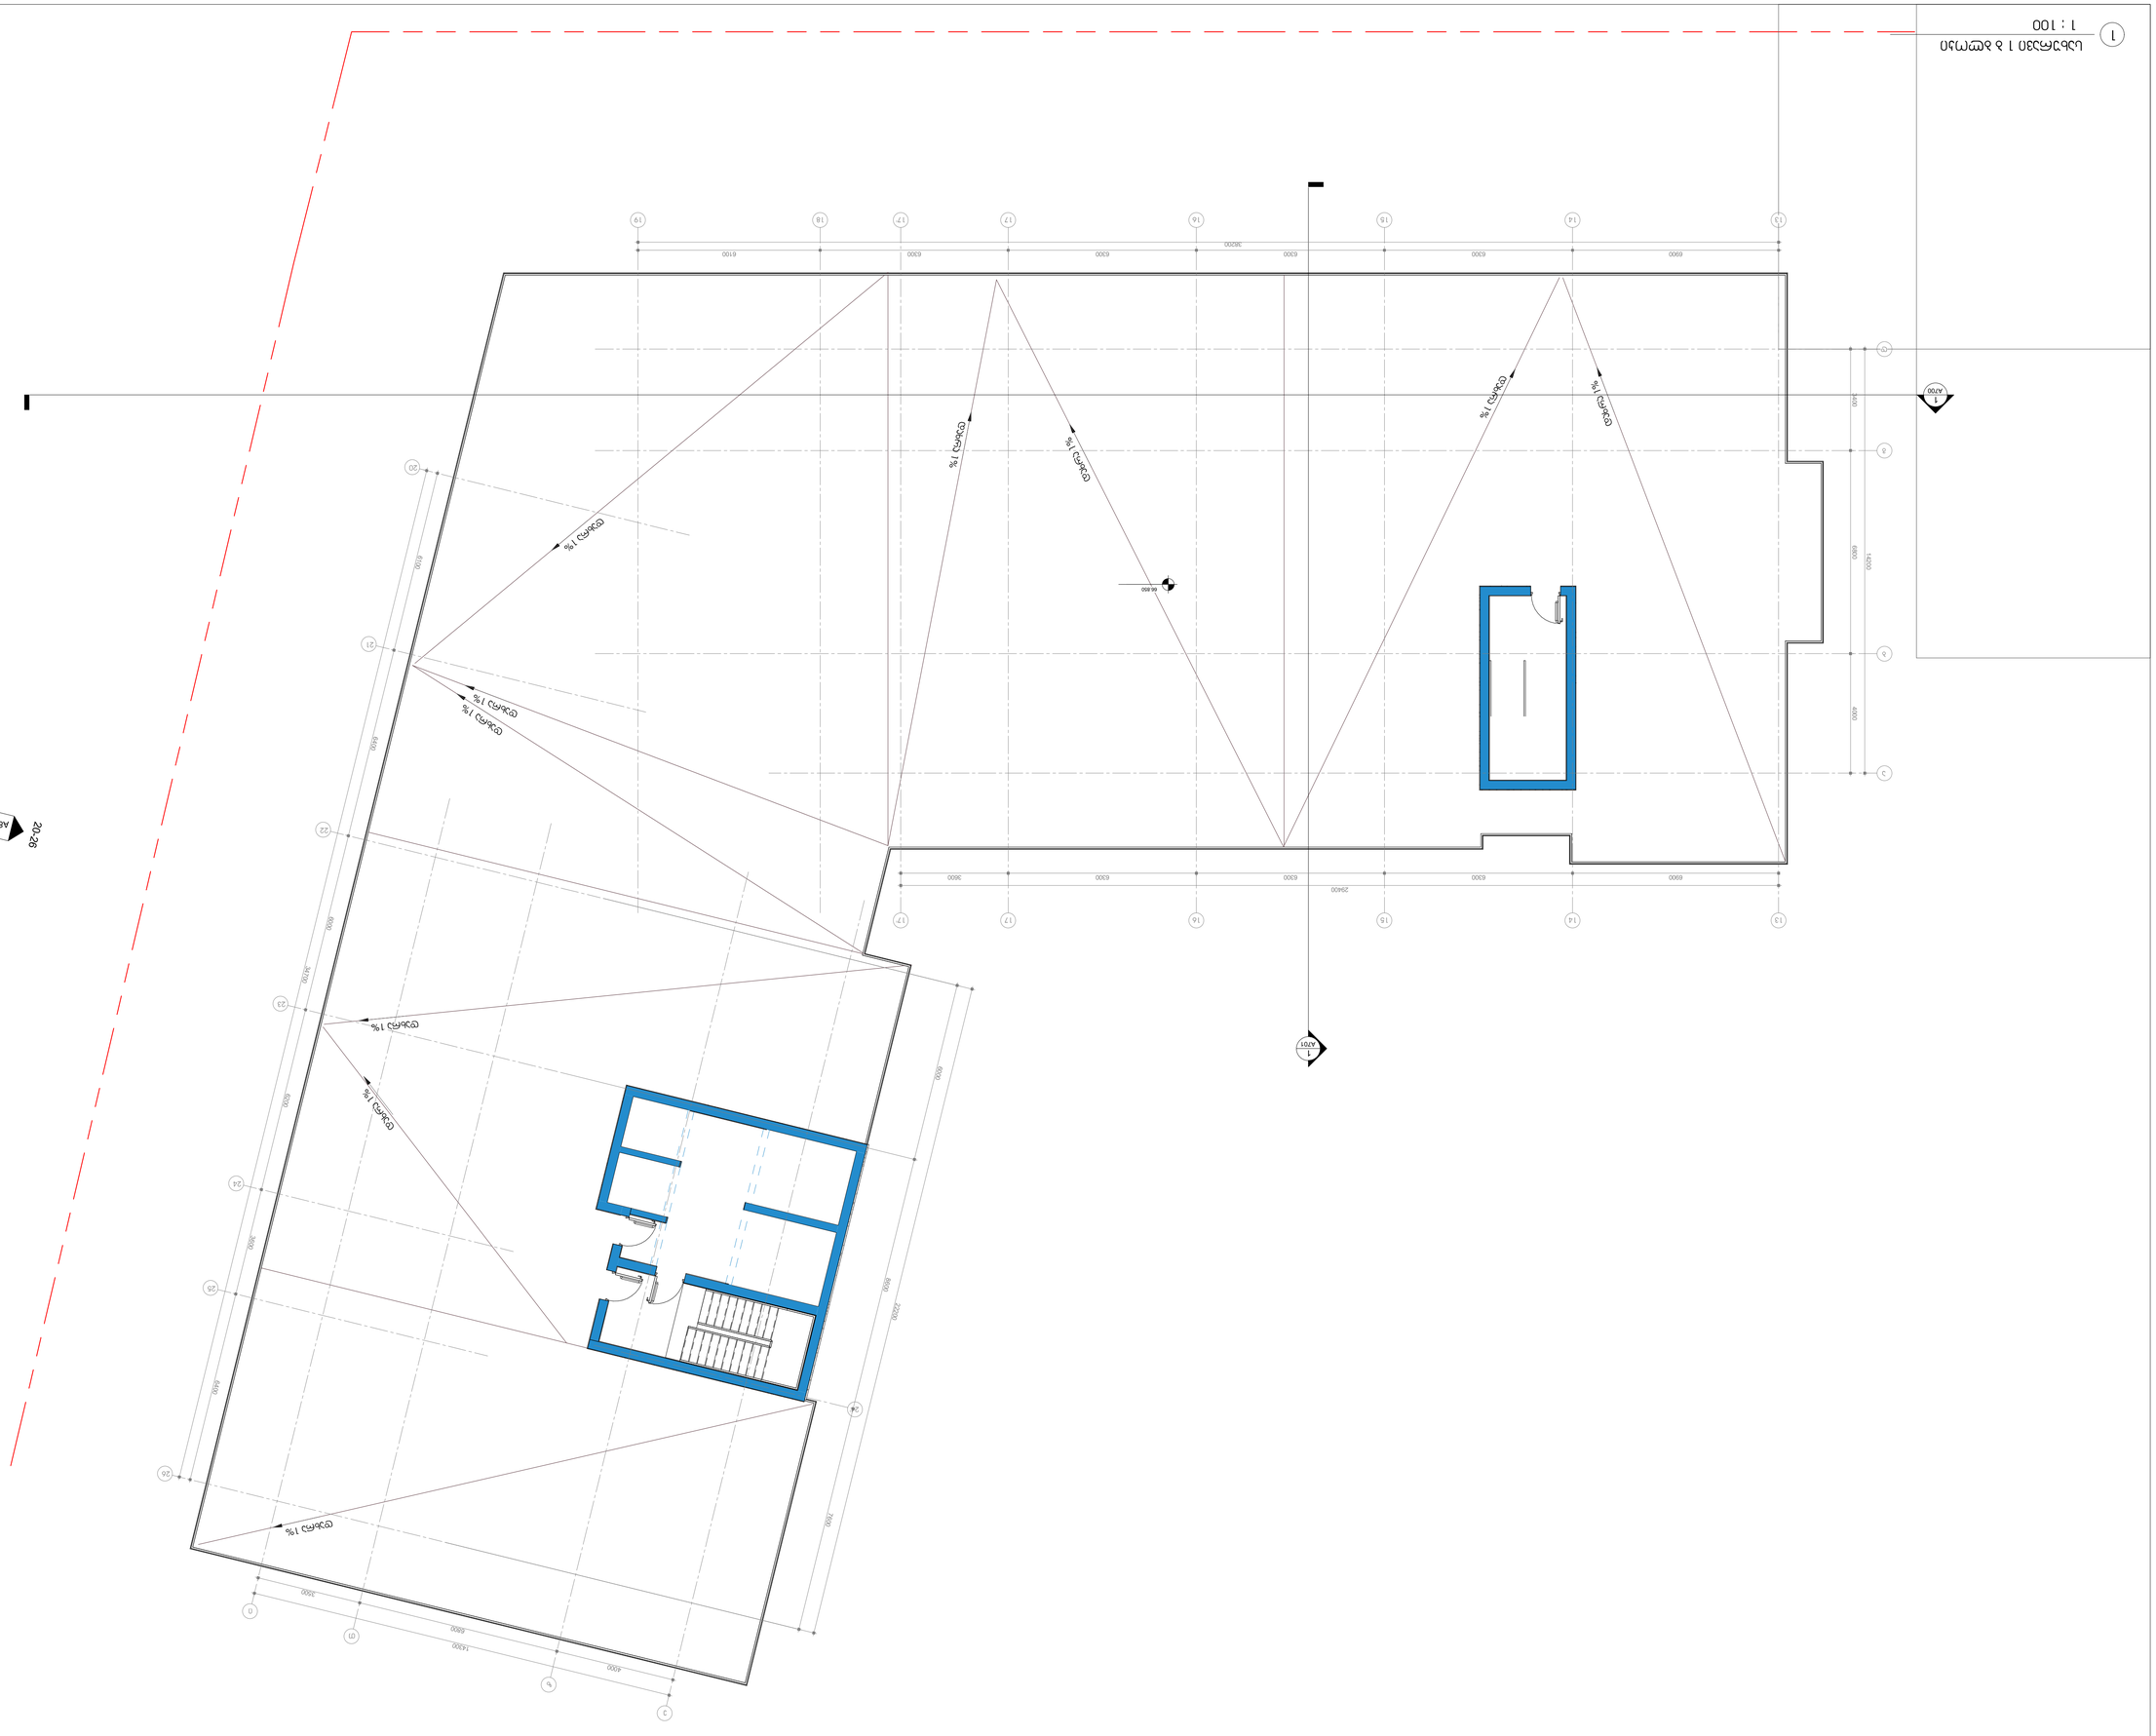

















