სააგე


საკადასტრო კოდი: **01.15.05.050.013**

განცხადების ნომერი: **882017004101**

მომზადების თარიღი: **10/01/2017**

ნაკვეთის დანიშნულება: **არასასოფლო სამეურნეო**

ფართობი: **3638 კვ.მ (WGS 84 / UTM zone 38N)**

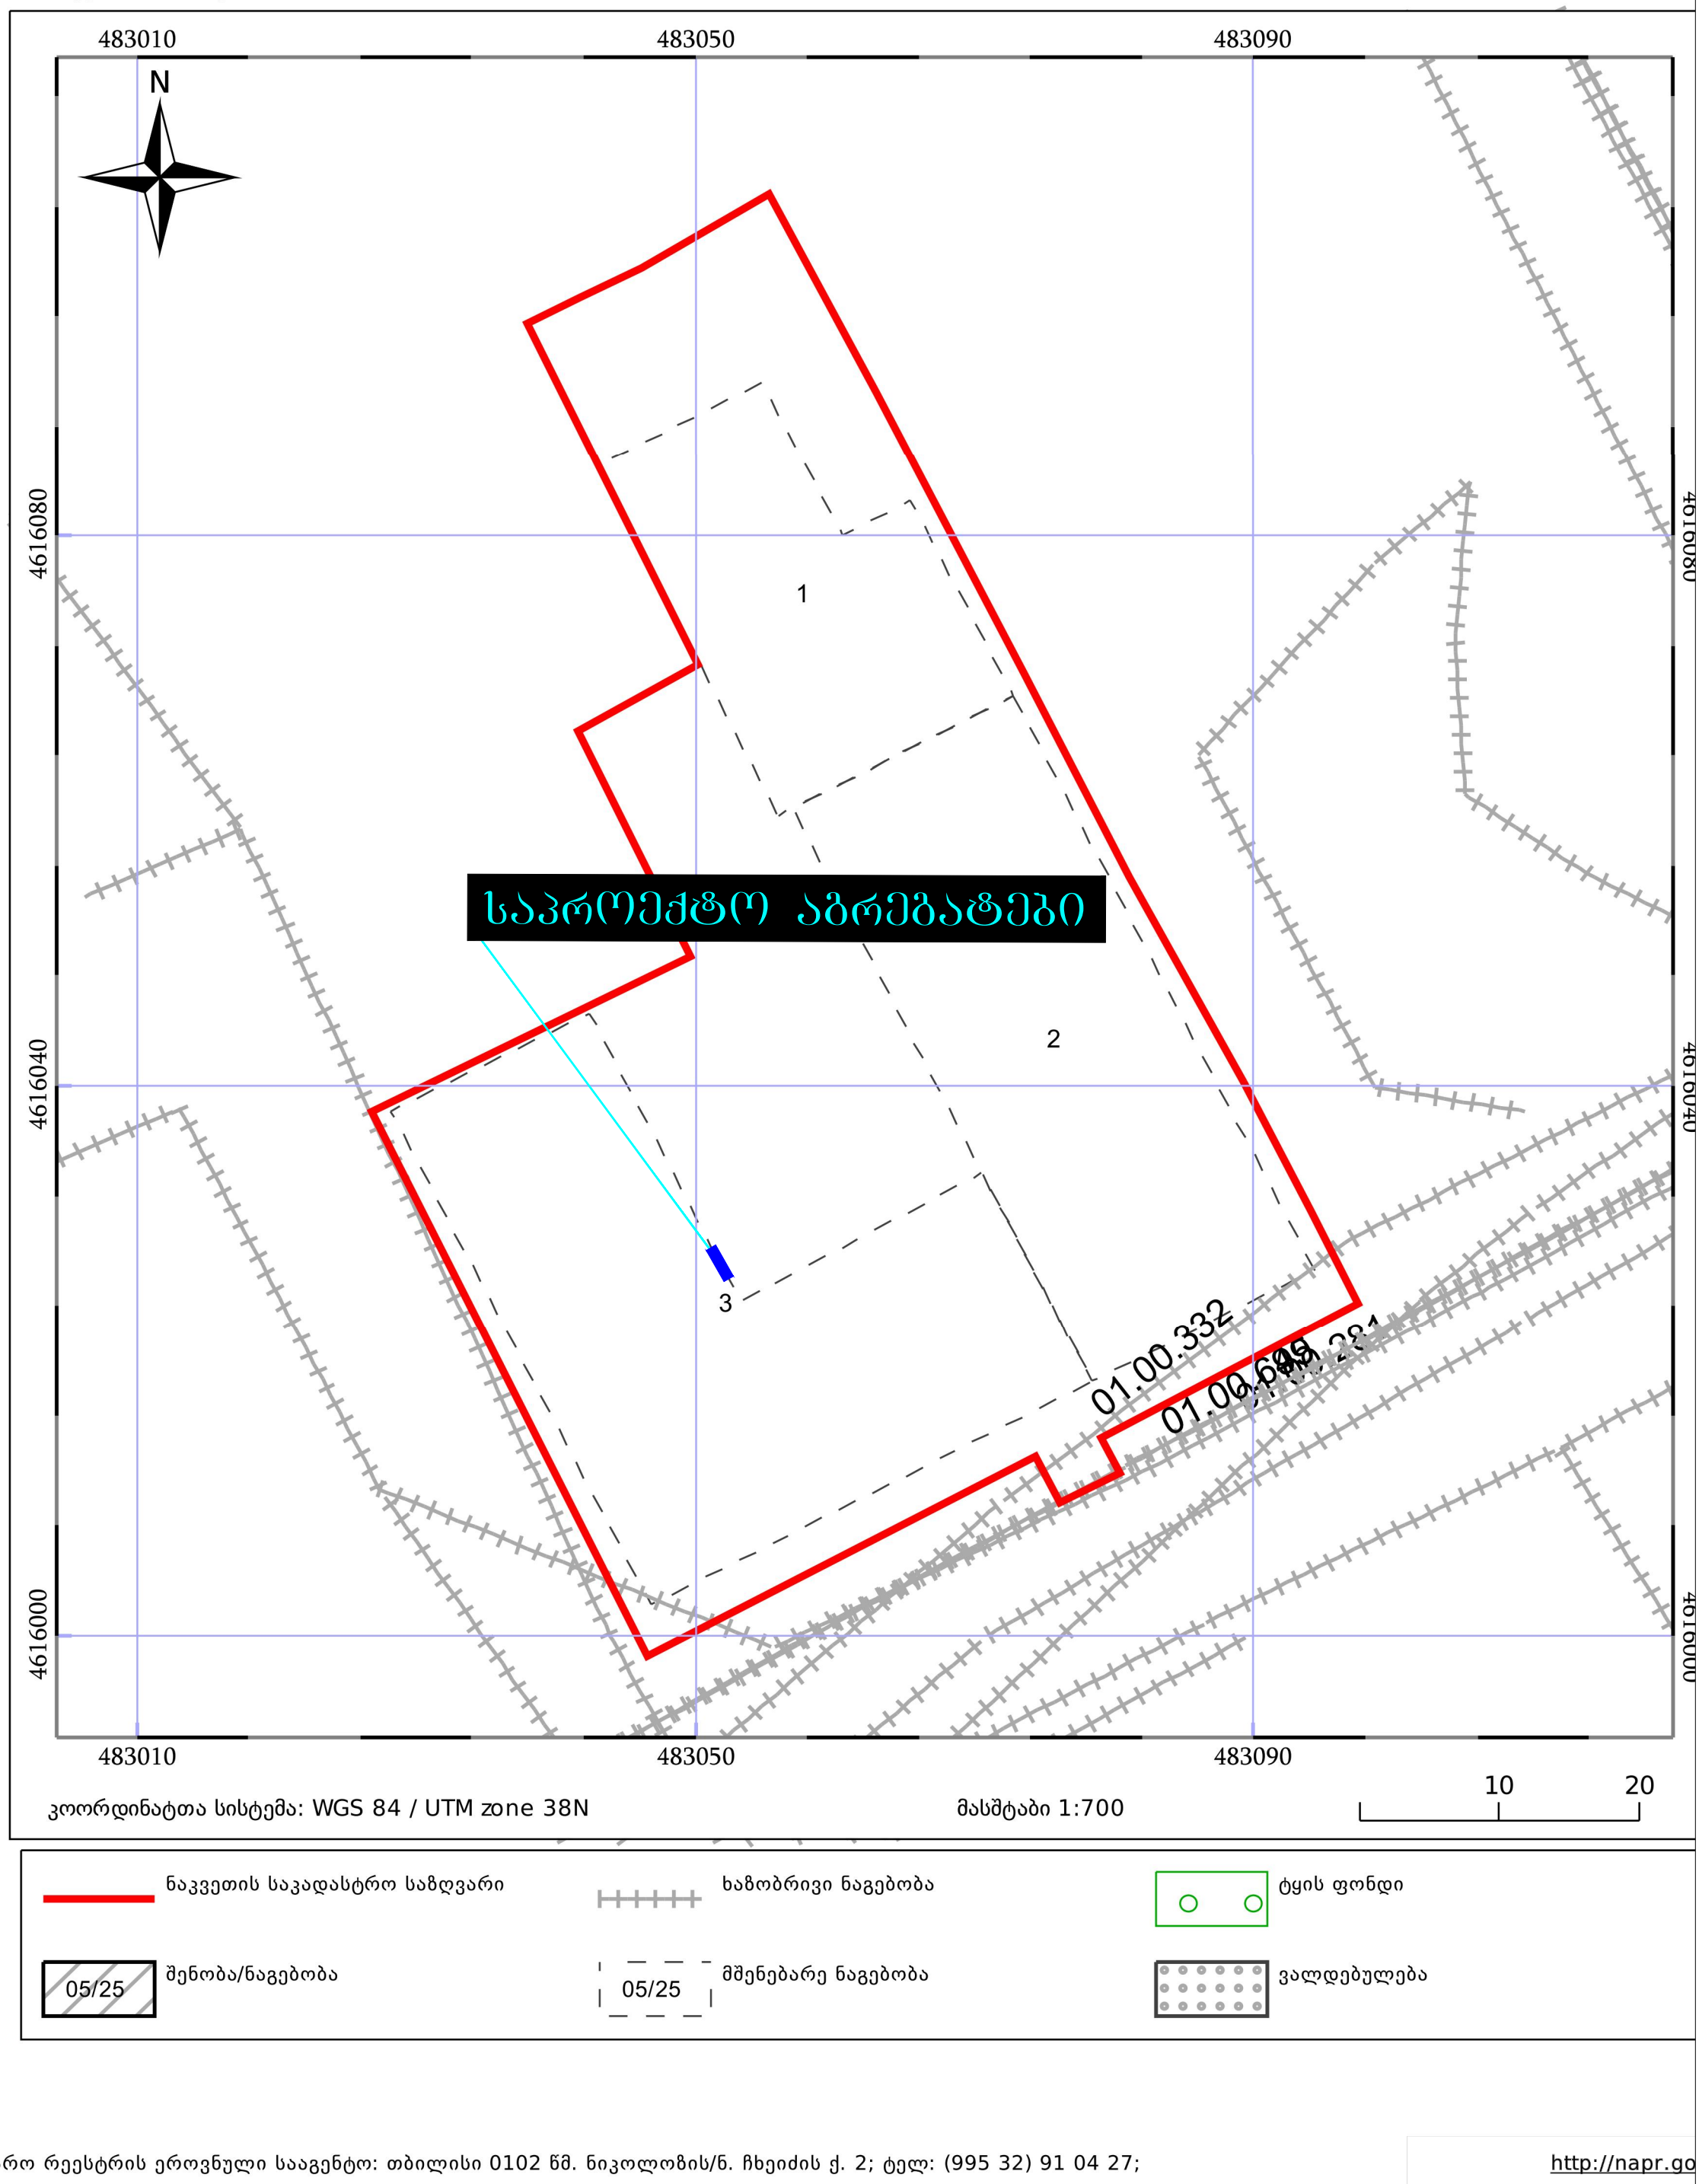


ნაკვეთის საკადასტრო საზღვარი

ხაზობრივი ნაგებობა

ტყის ფონდი

05/25 შენობა/ნაგებობა

05/25 მშენებარე ნაგებობა

ვალდებულება

აბრეშგატის ცხაურის განთავსების ადგილი

ცხაურებში განთავსდება ინვენტორული გარე აბრეშგატები დაბალი დეციბალის მქონე.

140

140

50

150

50

70

04/08/2021