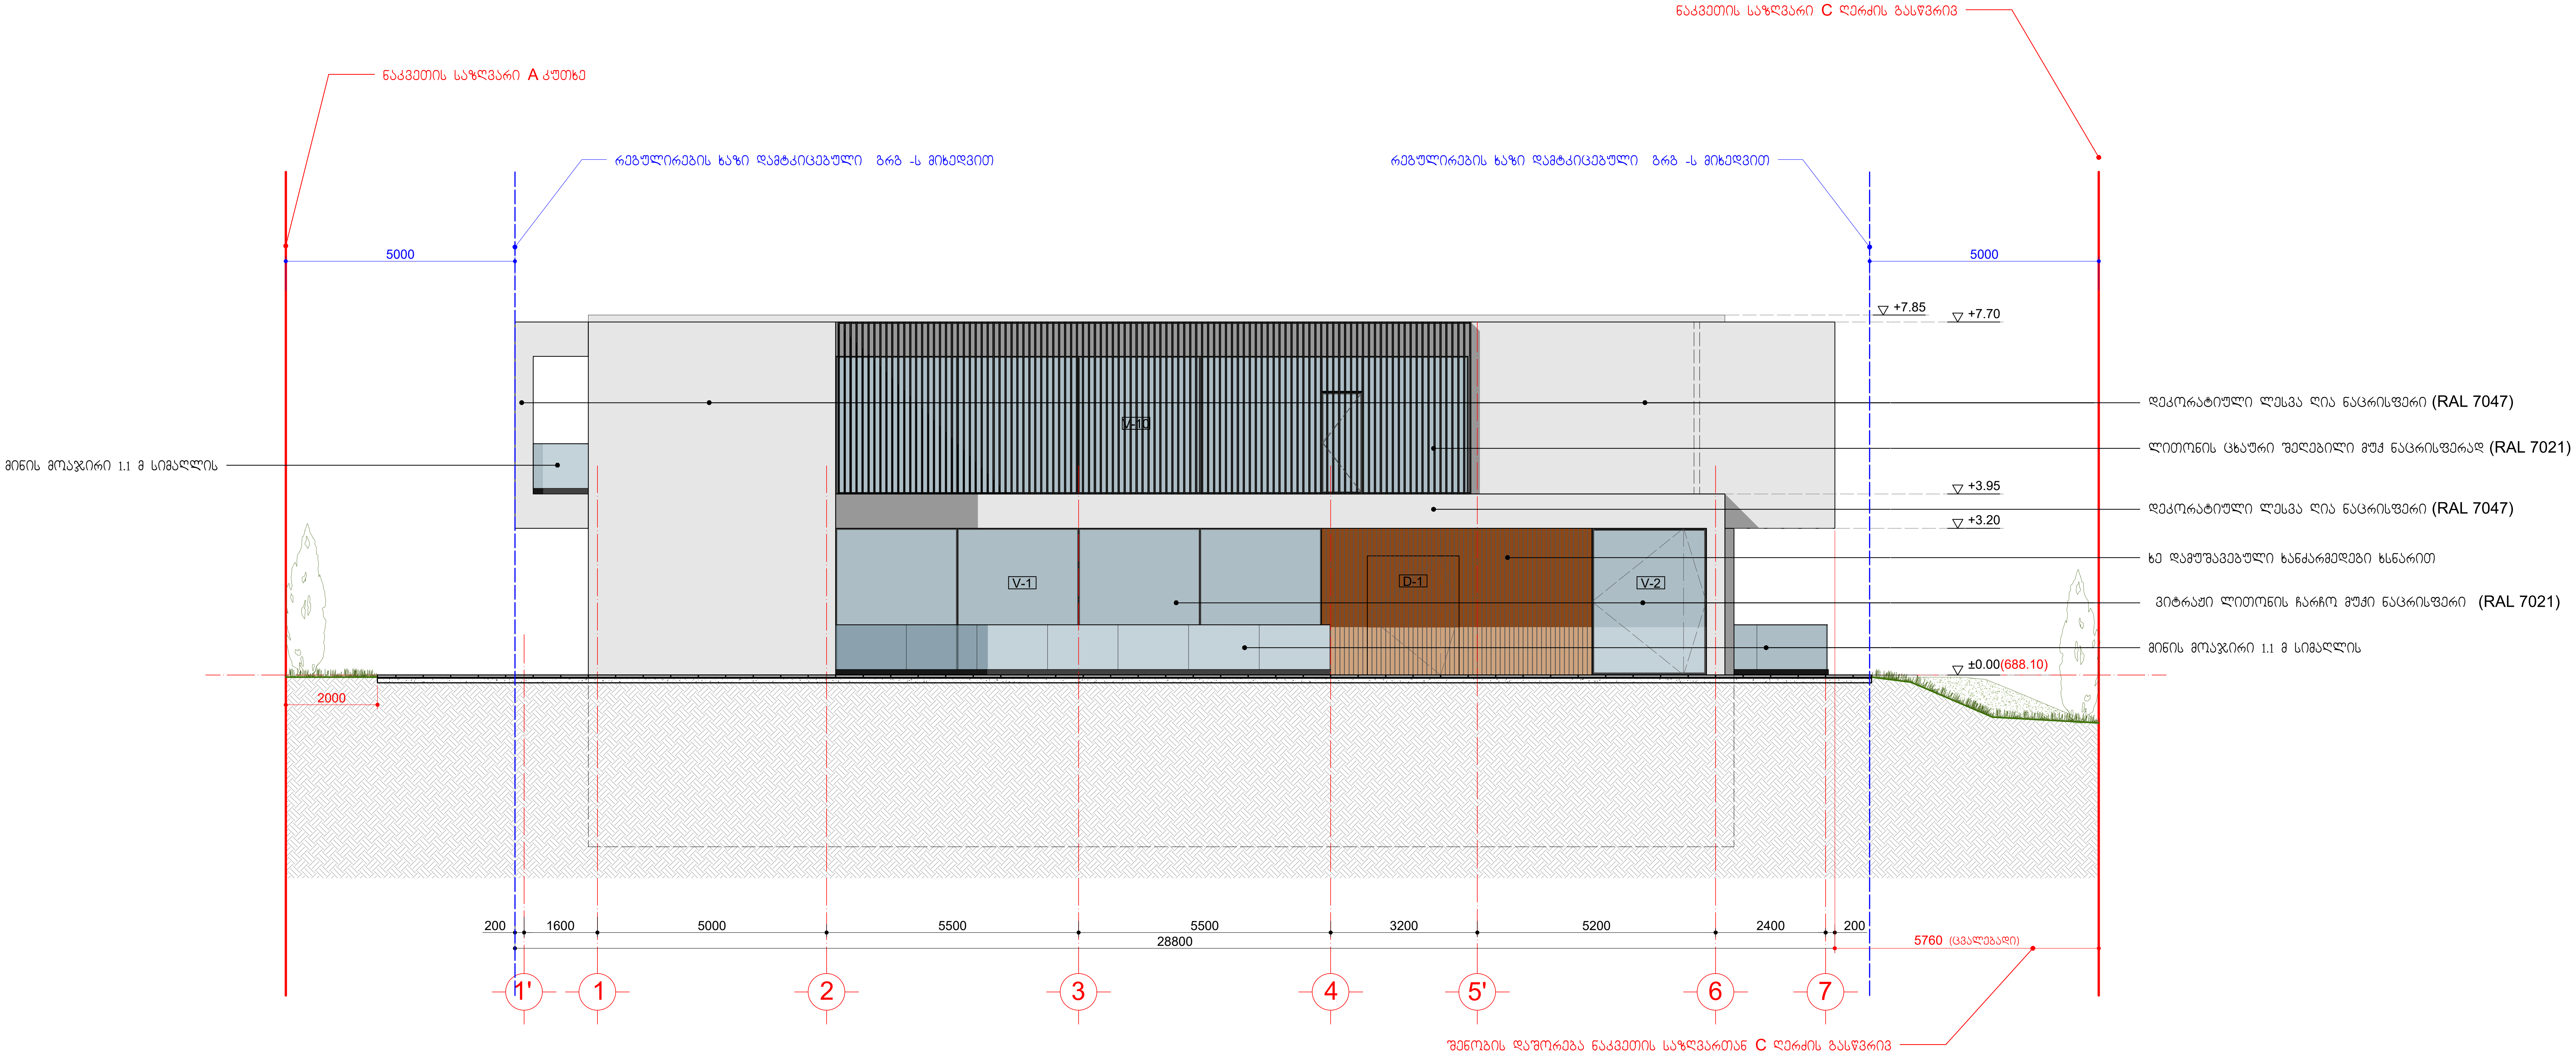

დამკვეთი:	შპს "ფროფერთი დეველოპმენტ ჰოლდინგი"	დაკვეთა №	01/06/2021	შეასრულა	გ.კვერცხიშვილი		ინდივიდუალური საცხოვრებელი სახლი	ფასადი 1 -7 ღერძებში სამხრეთის ფასადი	A-301
შემსრულებელი:	შპს "არკო"	ინდივიდუალური საცხოვრებელი სახლი		პრ.მთ.არქ.	გ.კვერცხიშვილი				
მის: თბილისი, მუცუბიძის III მ.რ. I კვ. 15 კორ. N 63		ქ. თბილისი, ლისის ტბის მიმდებარედ, სოფელ ლისისკენ მიმავალი გზის მარჯვენა მხარე (ნაკვეთი 1/12) საკადასტრო კოდი 01.10.18.007.047		თარიღი	05.11.2021		არქიტექტურულ-სამშენებლო ნაწილი	მ. პ. / ფორმ. A-2 / მ. 1:100	

დამკვეთი: შპს "პროპერთი დეველოპმენტ ჰოლდინგი"	დაკვეთა № 01/06/2021	შესრულ. გ.კვერცხიშვილი	ინდივიდუალური საცხოვრებელი სახლი	ფასადი - ღერძებში სამხრეთის ფასადი	A-302
შემსრულებელი: შპს "არკო"	ინდივიდუალური საცხოვრებელი სახლი	არ.მთ.არქ. გ.კვერცხიშვილი			
მის: თბილისი, მუხიანის III მ.რ. I კვ. 15 კორ. N 63	ქ. თბილისი, ლისის ტბის მიმდებარედ, სოფელ ლისისკენ მიმავალი გზის მარჯვენა მხარე (ნაკვეთი 1/12) საკადასტრო კოდი 01.10.18.007.047	თარიღი 05.11.2021	არქიტექტურულ-სამშენებლო ნაწილი	მ. პ. / ფორმ. A-2 / მ. 1:100	



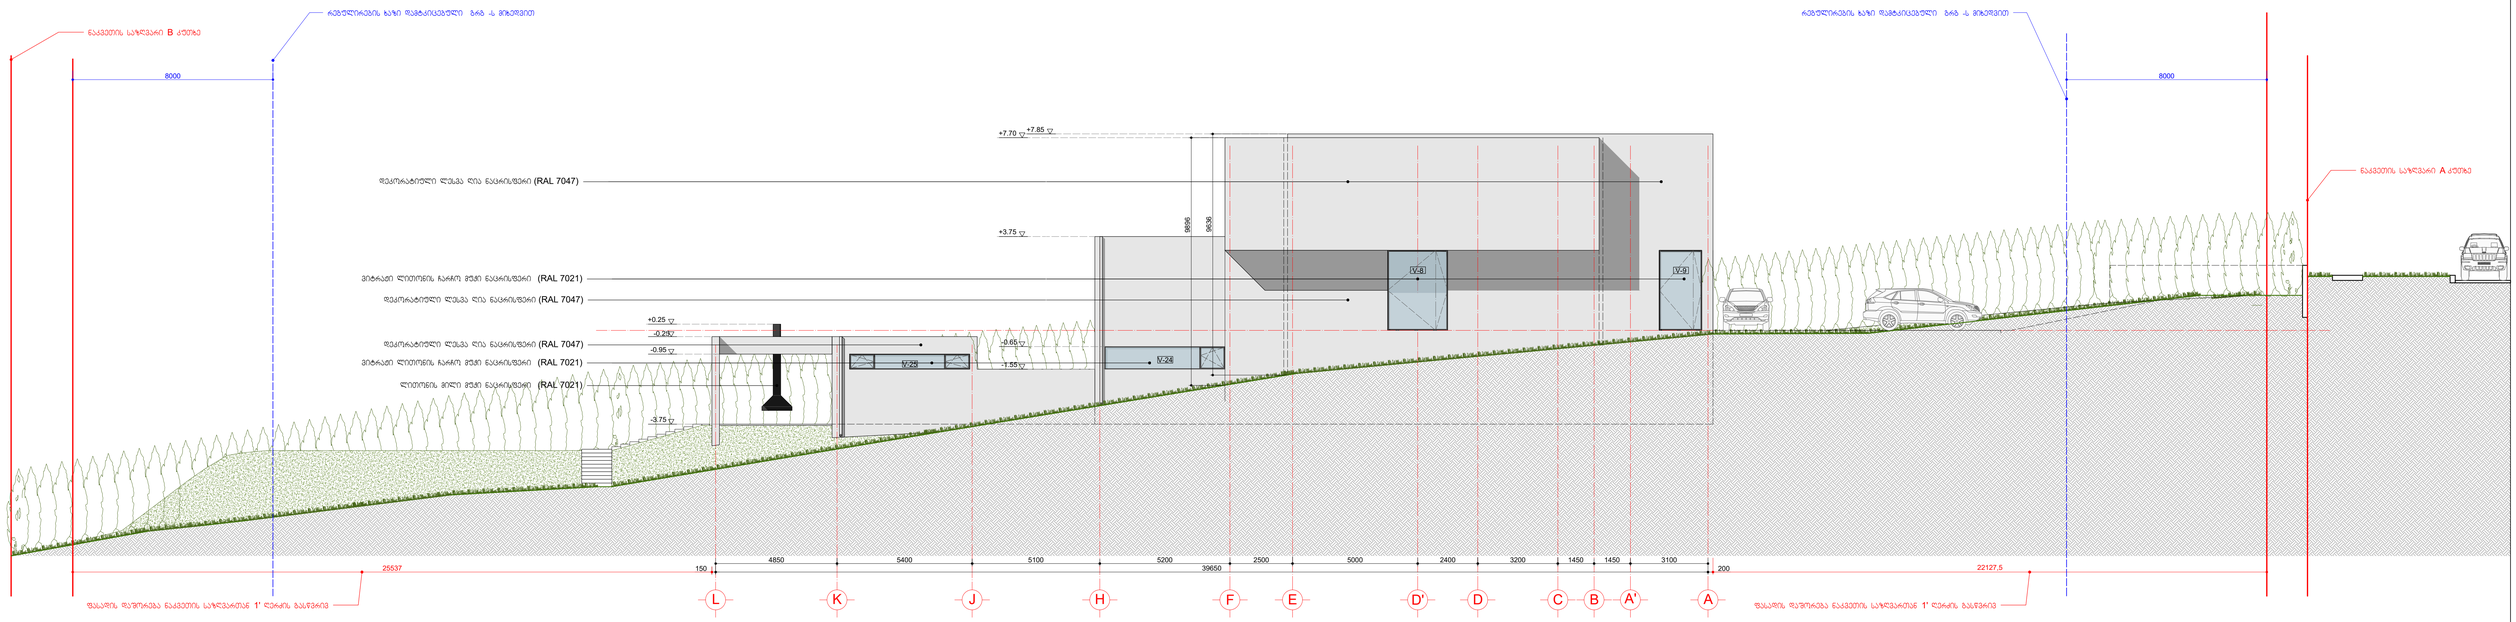



ვიტრაჟი V-1
34.0 მ²

ფასადი მ. 1:50

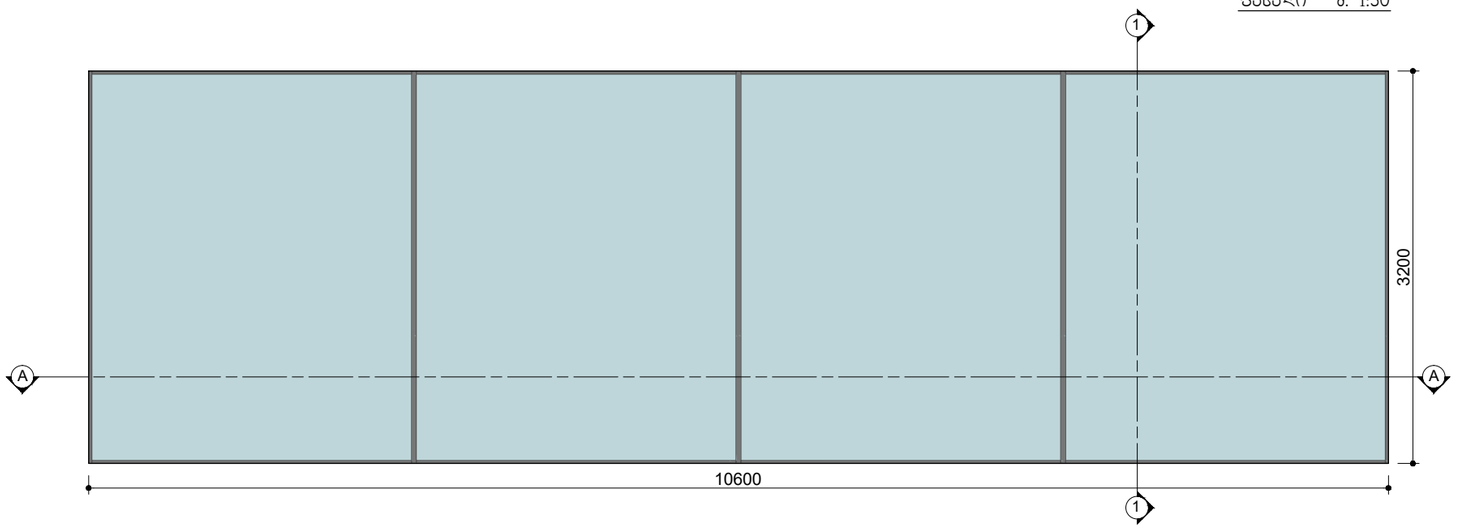

ჭრილი 1-1 მ. 1:50

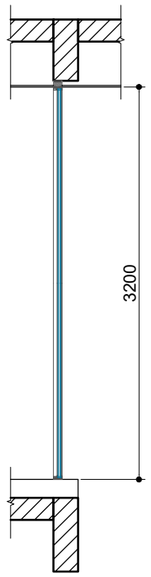

ჭრილი A-A მ. 1:50

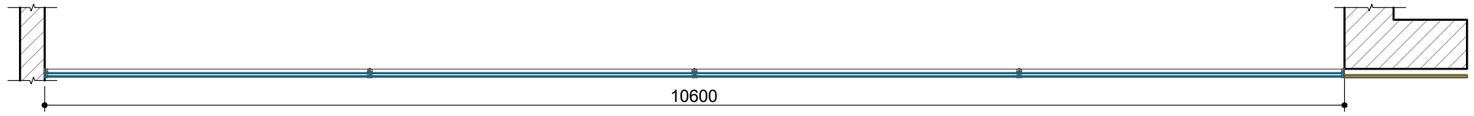

ვიტრაჟი V-2
8.0 მ²

ფასადი მ. 1:50

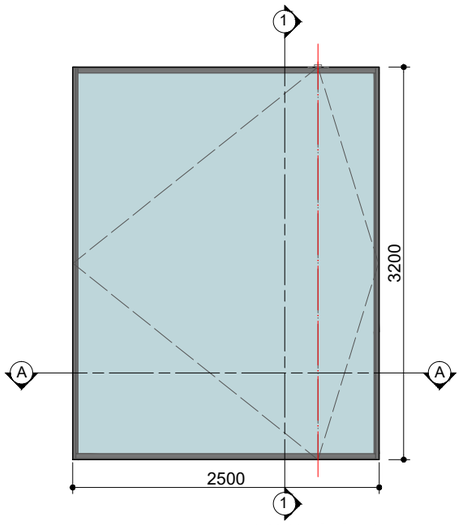

ჭრილი 1-1 მ. 1:50

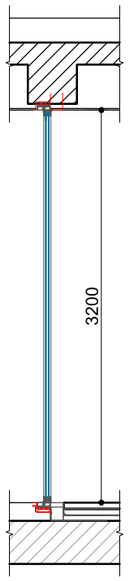

ჭრილი A-A მ. 1:50

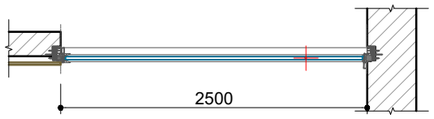

ვიტრაჟი V-3
9.6 მ²

ფასადი მ. 1:50

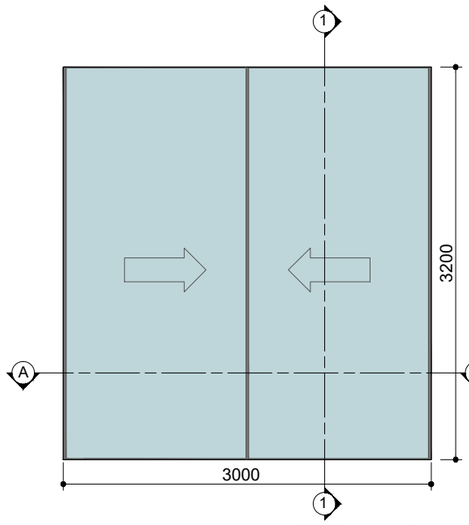

ჭრილი 1-1 მ. 1:50

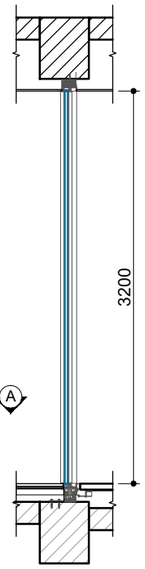

ჭრილი A-A მ. 1:50

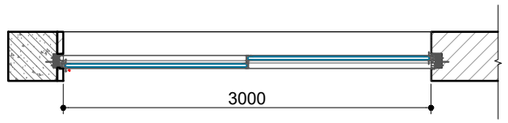

ვიტრაჟი V-4
9.6 მ²

ფასადი მ. 1:50

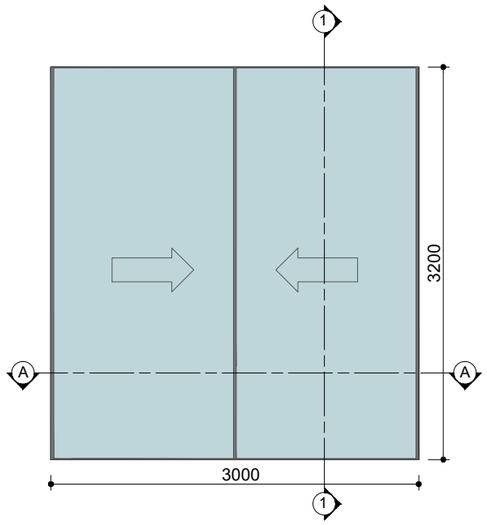

ჭრილი 1-1 მ. 1:50

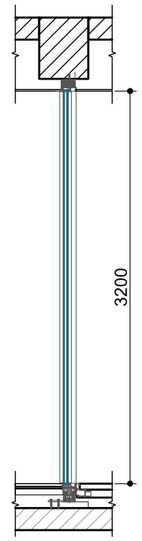

ჭრილი A-A მ. 1:50

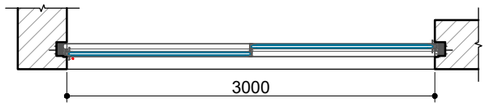

დამკვეთი:	შპს "ფროფერთი დეველოპმენტ ჯოლდინგი"	დაკვეთა № 01/06/2021	შეასრულა	გ.კვერცხიშვილი	ინდივიდუალური საცხოვრებელი სახლი
შემსრულებელი:	შპს "არკო"	ინდივიდუალური საცხოვრებელი სახლი	პრ.მთ.არქ.	გ.კვერცხიშვილი	
მის:	თბილისი, მუცუბიძის III მ.რ. I კვ. 15 კორ. N 63	ქ. თბილისი, ლისის ტბის მიმდებარედ, სოფელ ლისისკენ მიმავალი გზის მარჯვენა მხარე (ნაკვეთი 1/12) საკადასტრო კოდი 01.10.18.007.047	თარიღი	05.11.2021	არქიტექტურულ-სამშენებლო ნაწილი

ვიტრაჟები V-1; 2; 3; 4			A-501
მ. პ.	ფორმ. A-2	მ. 1:50	

ვიტრაჟი V-5
44.2 მ²

ფასადი მ. 1:50

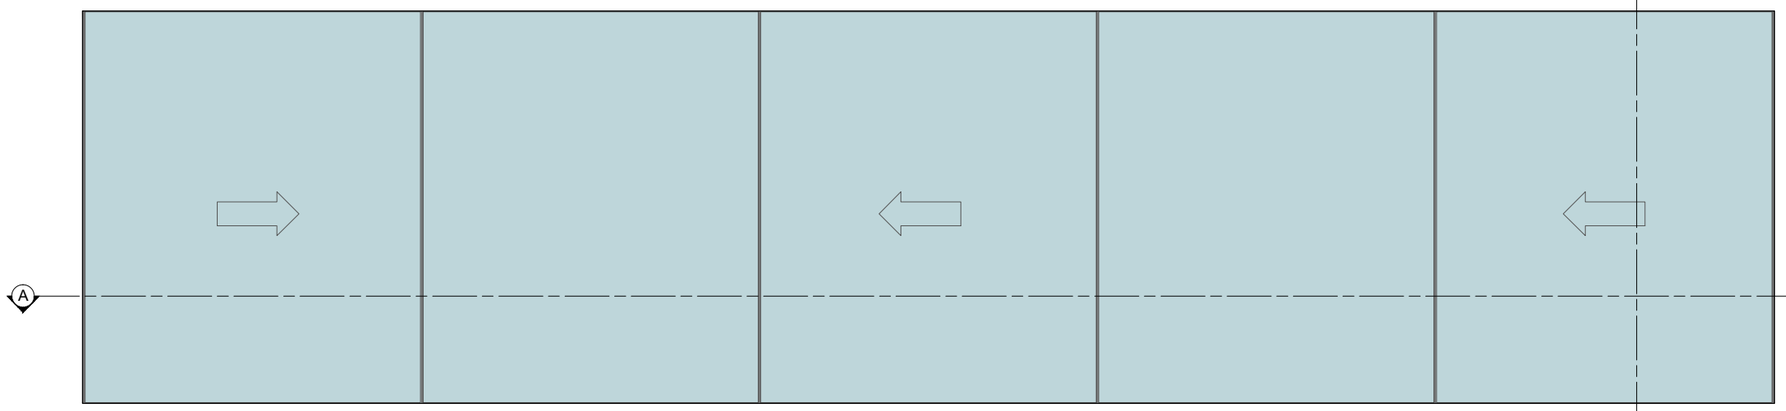

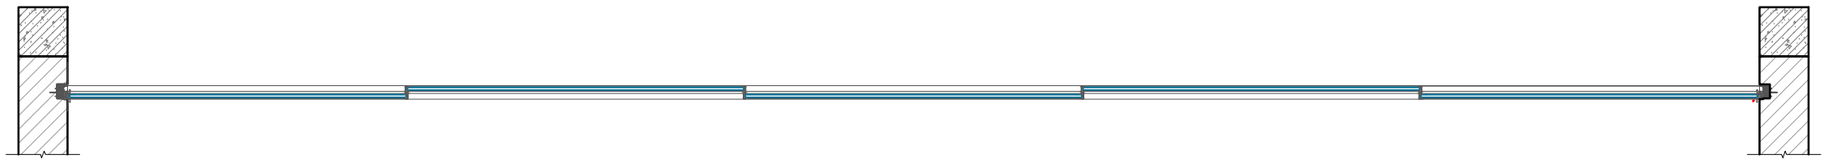

გეგმა A-A მ. 1:50

ვიტრაჟი V-9
5.4 მ²

ფასადი მ. 1:50

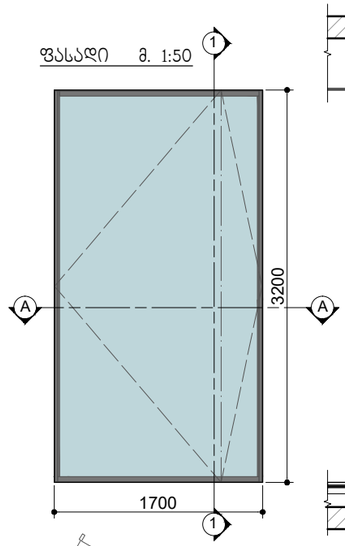

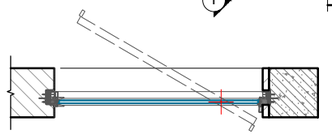

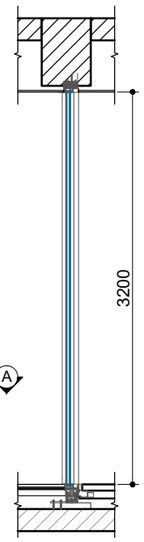

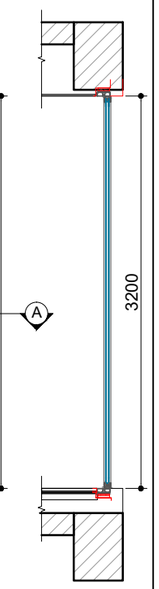

ვიტრაჟი V-6
6.8 მ²

ფასადი მ. 1:50

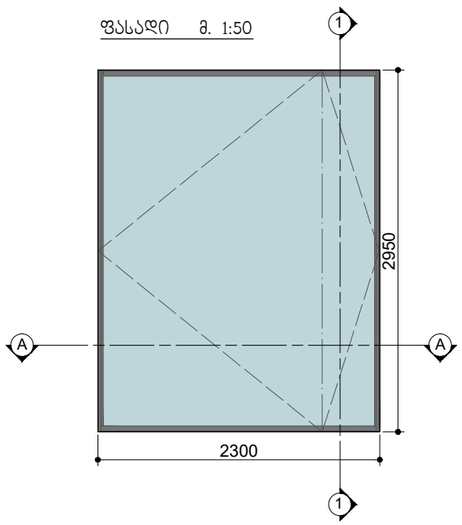

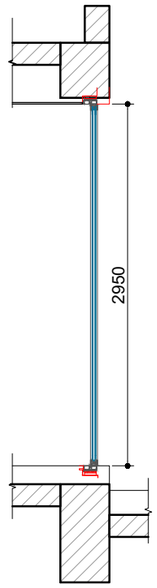

გეგმა A-A მ. 1:50

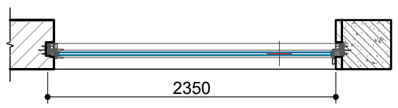

ვიტრაჟი V-7
4.7 მ²

ფასადი მ. 1:50

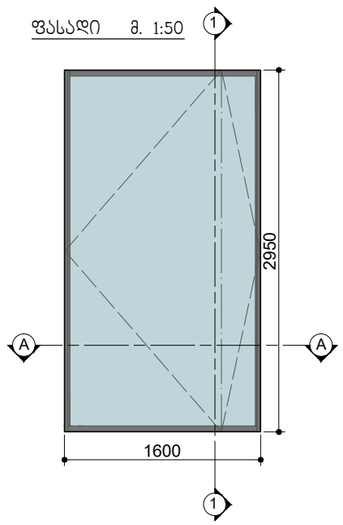

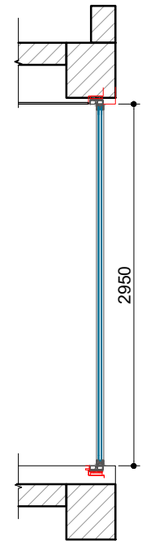

გეგმა A-A მ. 1:50

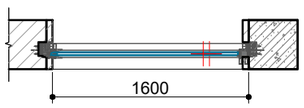

ვიტრაჟი V-8
7.7 მ²

ფასადი მ. 1:50

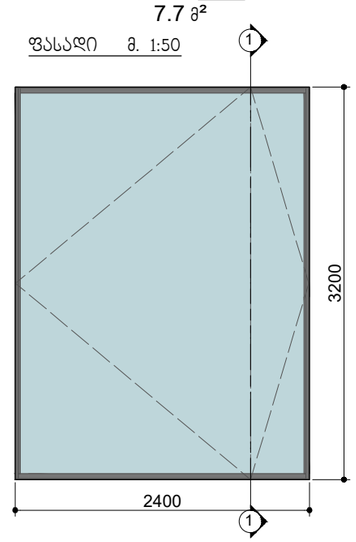

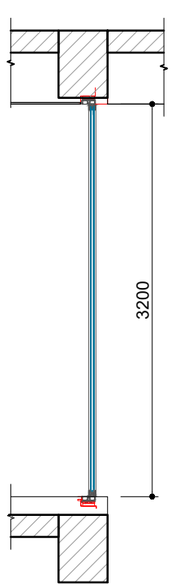

გეგმა A-A მ. 1:50

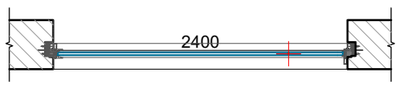

V-6

დამკვეთი:	შპს "ფროფერთი დეველოპმენტ ჰოლდინგი"	დაკვეთა № 01/06/2021	შეასრულა	გ.კვერცხიშვილი	ინდივიდუალური საცხოვრებელი სახლი
შემსრულებელი:	შპს "არკო"	ინდივიდუალური საცხოვრებელი სახლი	პრ.მთ.არქ.	გ.კვერცხიშვილი	
მის:	თბილისი, მუცუბიძის III მ.რ. I კვ. 15 კორ. N 63	ქ. თბილისი, ლისის ტბის მიმდებარედ, სოფელ ლისისკენ მიმავალი გზის მარჯვენა მხარე (ნაკვეთი 1/12) საკადასტრო კოდი 01.10.18.007.047	თარიღი	05.11.2021	არქიტექტურულ-სამშენებლო ნაწილი

ვიტრაჟები V-5; 6; 7; 8; 9			A-502
მ. პ.	ფორმ. A-2	მ. 1:50	

ვიტრაჟი V-10
41.4 მ²

ფასადი მ. 1:50

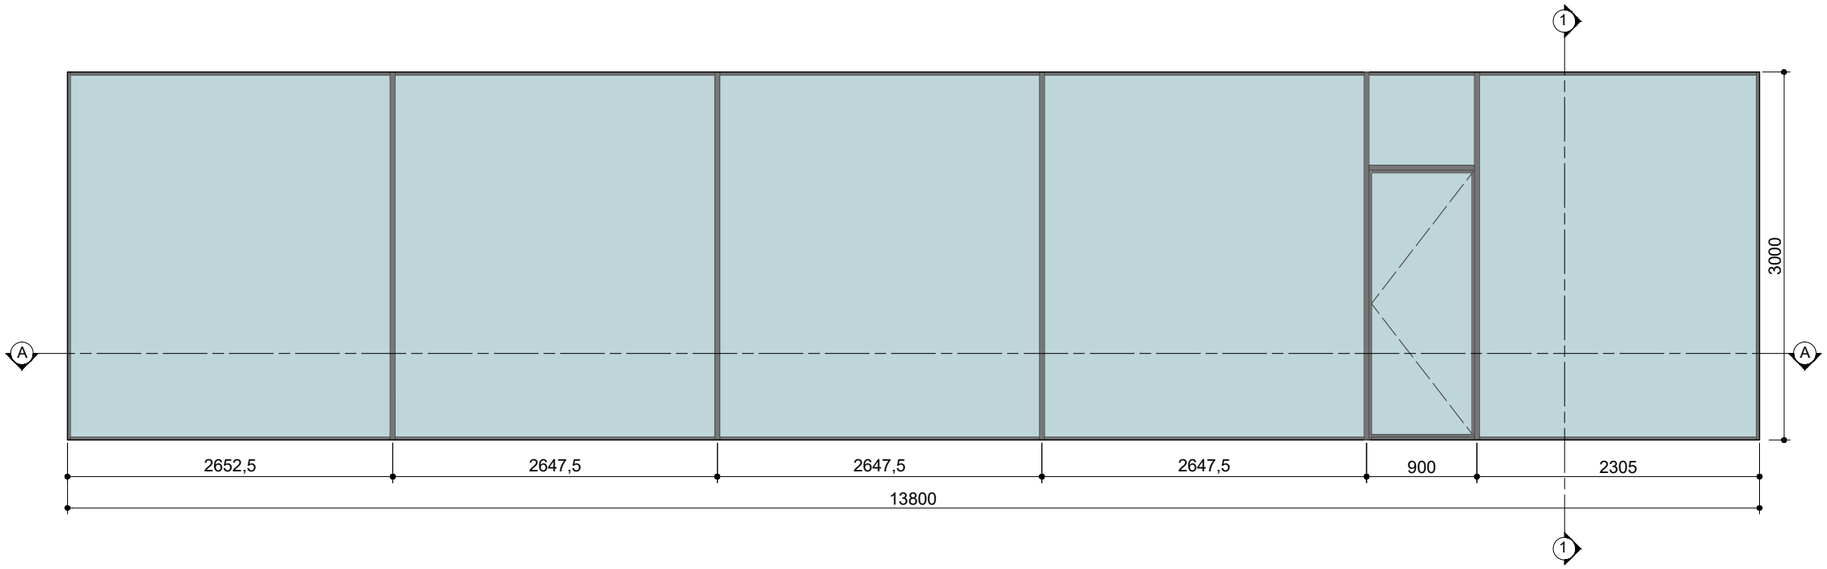

ჭრილი 1-1 მ. 1:50

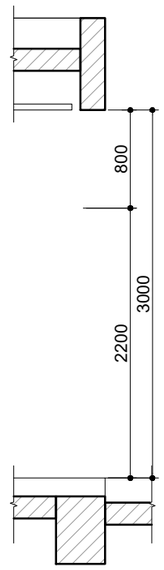

ჭრილი 2-2 მ. 1:50

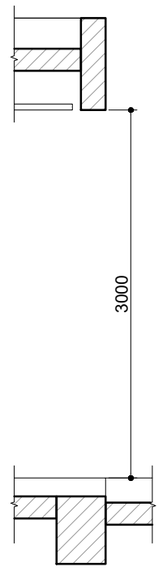


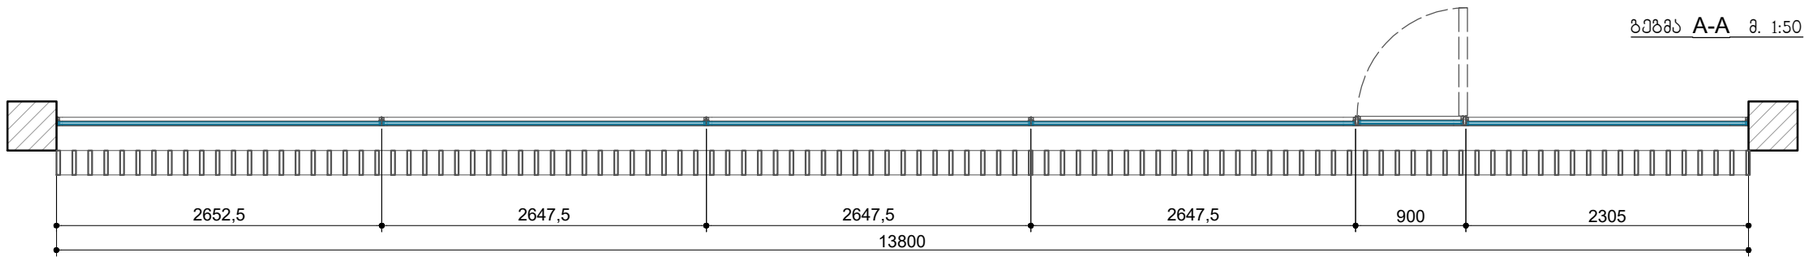

დამკვეთი:	შპს "ფროფერთი დეველოპმენტ ჰოლდინგი"	დაკვეთა №	01/06/2021	შეასრულა	გ.კვერცხიშვილი	ინდივიდუალური საცხოვრებელი სახლი	ვიტრაჟი V-10		A-503
შემსრულებელი:	შპს "არკო"	ინდივიდუალური საცხოვრებელი სახლი		პრ.მთ.არქ.	გ.კვერცხიშვილი	არქიტექტურულ-სამშენებლო ნაწილი	მ. პ.	ფორმ. A-2 მ. 1:50	
მის:	თბილისი, მუცუზიძის III მ.რ. I ქვ. 15 კორ. N 63	ქ. თბილისი, ლისის ტბის მიმდებარედ, სოფელ ლისისკენ მიმავალი გზის მარჯვენა მხარე (ნაკვეთი 1/12) საკადასტრო კოდი 01.10.18.007.047		თარიღი	05.11.2021				

ვიტრაჟი V-11
6.5 მ²

ფასადი მ. 1:50

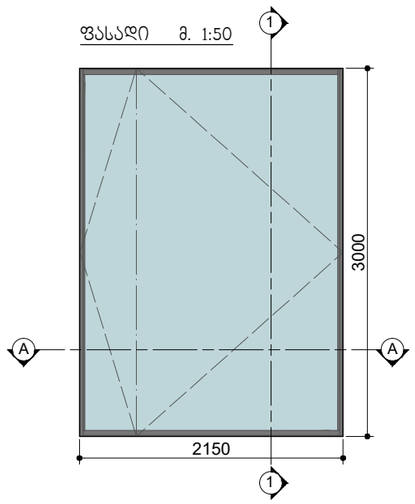

ჭრილი 1-1 მ. 1:50

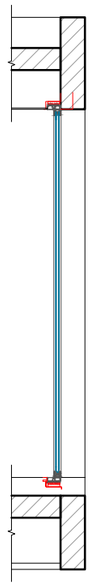

გეგმა A-A მ. 1:50

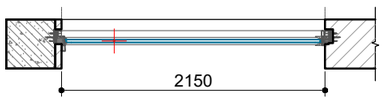

ვიტრაჟი V-12 ,V-15, V-16, v-17
7.5 მ²

ფასადი მ. 1:50

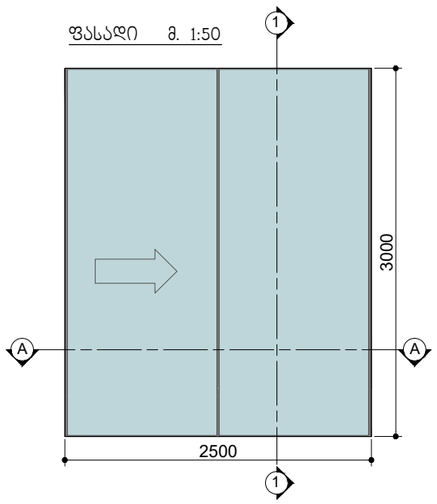

ჭრილი 1-1 მ. 1:50

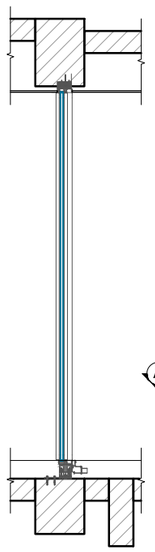

გეგმა A-A მ. 1:50

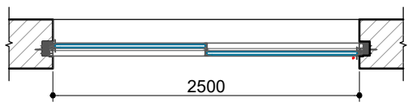

ვიტრაჟი V-13
11.8 მ²

ფასადი მ. 1:50

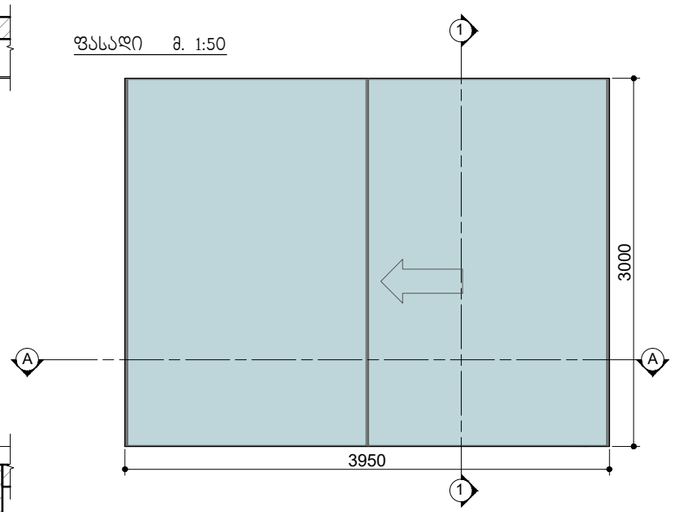

ჭრილი 1-1 მ. 1:50

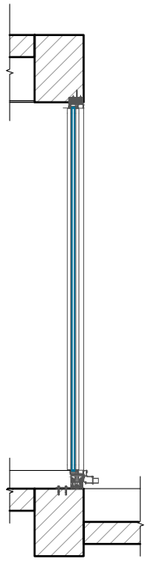

გეგმა A-A მ. 1:50

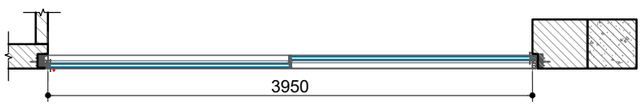

დამკვეთი:	შპს "ფროფერთი დეველოპმენტ ჰოლდინგი"	დაკვეთა №	01/06/2021	შეასრულა	გ.კვერცხიშვილი	ინდივიდუალური საცხოვრებელი სახლი	ვიტრაჟები V-11; 12; 13; 15; 16; 17			A-504
შემსრულებელი:	შპს "არკო"	ინდივიდუალური საცხოვრებელი სახლი		პრ.მთ.არქ.	გ.კვერცხიშვილი					
მის:	თბილისი, მუცუზიძის III მ.რ. I კვ. 15 კორ. N 63	ქ. თბილისი, ლისის ტბის მიმდებარედ, სოფელ ლისისკენ მიმავალი გზის მარჯვენა მხარე (ნაკვეთი 1/12) საკადასტრო კოდი 01.10.18.007.047		თარიღი	05.11.2021	არქიტექტურულ-სამშენებლო ნაწილი	მ. პ.	ფორმ. A-2	მ. 1:50	

ვიტრაჟი V-14
6.0 მ²

ფასადი მ. 1:50

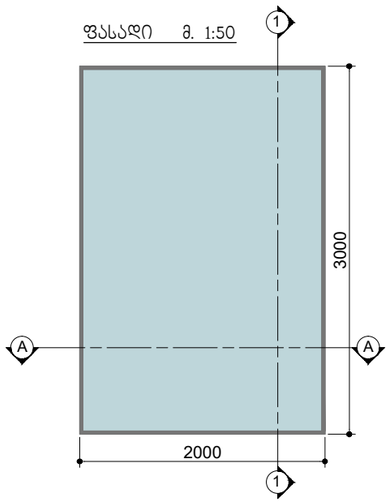

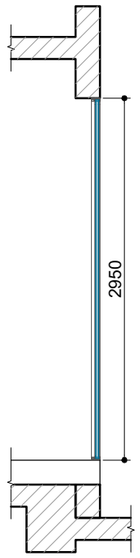

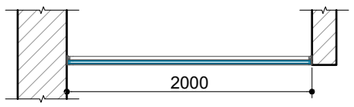

ვიტრაჟი V-18
9.9 მ²

ფასადი მ. 1:50

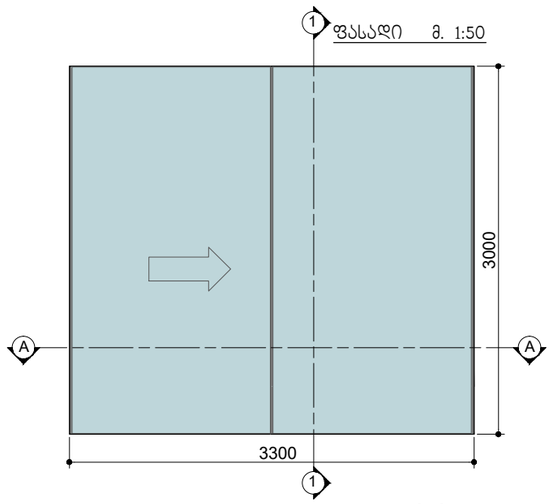

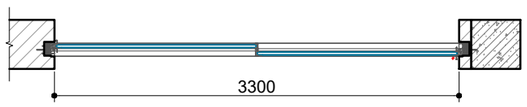

გეგმა A-A მ. 1:50

ჭრილი 1-1 მ. 1:50

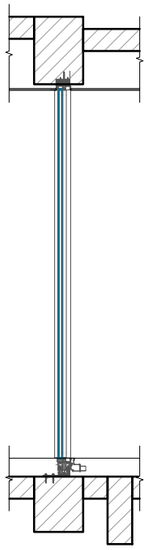

ვიტრაჟი V-19
12.2 მ²

ფასადი მ. 1:50

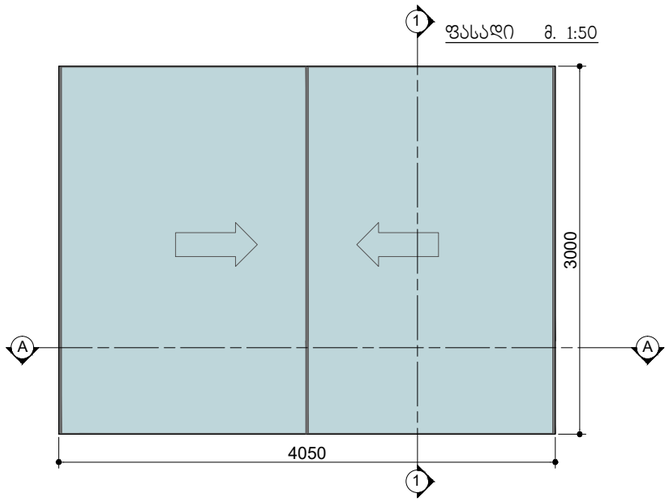

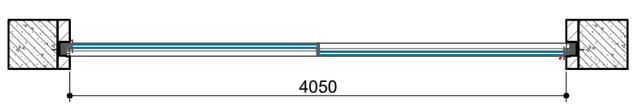

გეგმა A-A მ. 1:50

ჭრილი 1-1 მ. 1:50

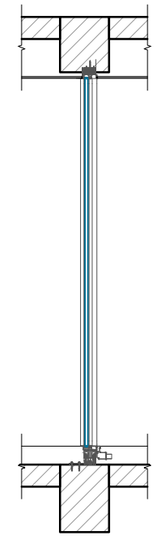

ვიტრაჟი V-26
2.9 მ²

ჭრილი 1-1 მ. 1:50

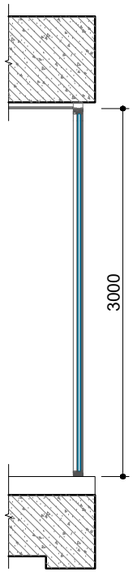

ფასადი მ. 1:50

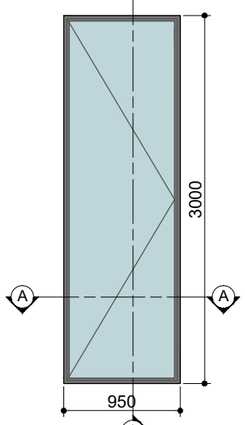

გეგმა A-A მ. 1:50

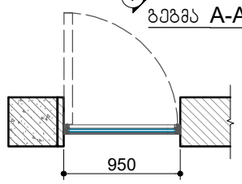

ვიტრაჟი V-20
31.8 მ²

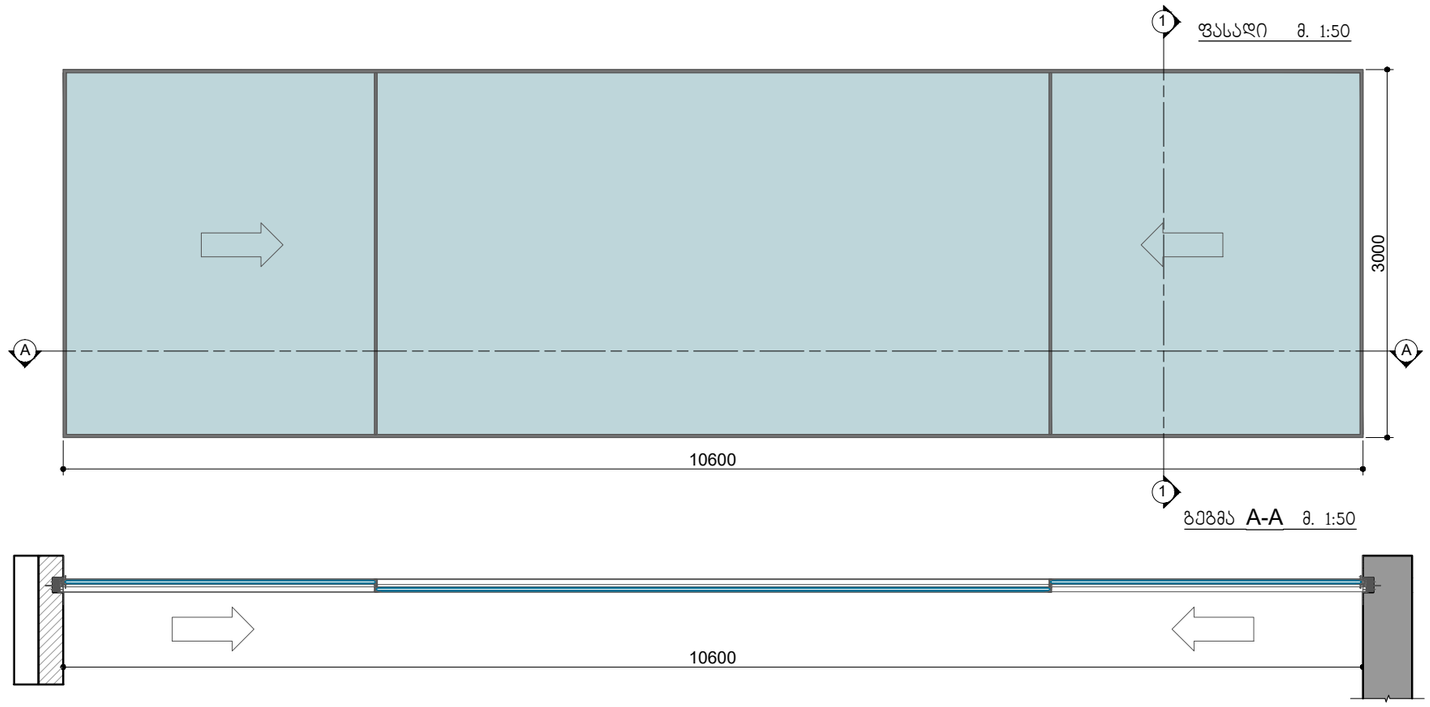

ჭრილი 1-1 მ. 1:50

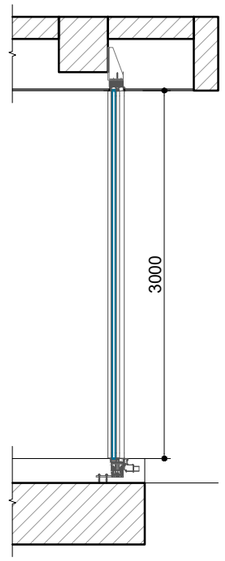

დამკვეთი:	შპს "ფროფერთი დეველოპმენტ ჯოლდინგი"	დაკვეთა № 01/06/2021	შეასრულა	გ.კვერცხიშვილი	ინდივიდუალური საცხოვრებელი სახლი
შემსრულებელი:	შპს "არკო"	ინდივიდუალური საცხოვრებელი სახლი	პრ.მთ.არქ.	გ.კვერცხიშვილი	არქიტექტურულ-სამშენებლო ნაწილი
მის:	თბილისი, მუცუბიძის III მ.რ. I ქვ. 15 კორ. N 63	ქ. თბილისი, ლისის ტბის მიმდებარედ, სოფელ ლისისკენ მიმავალი გზის მარჯვენა მხარე (ნაკვეთი 1/12) საკადასტრო კოდი 01.10.18.007.047	თარიღი	05.11.2021	ვიტრაჟები V-14; 18; 19; 20; 26
					მ. პ. ფორმ. A-2 მ. 1:50

A-505

ვიტრაჟი V-21
5.5 მ²

ფასადი მ. 1:50

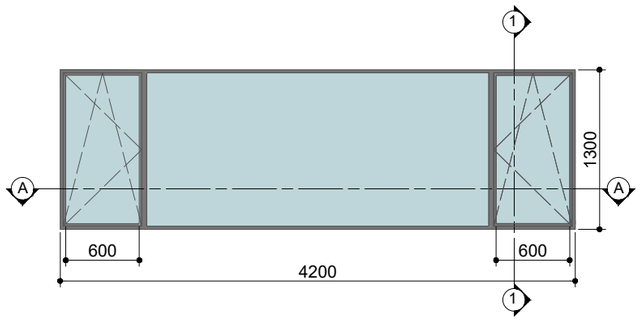

ჭრილი 1-1 მ. 1:50

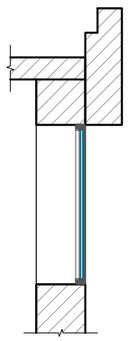

გეგმა A-A მ. 1:50

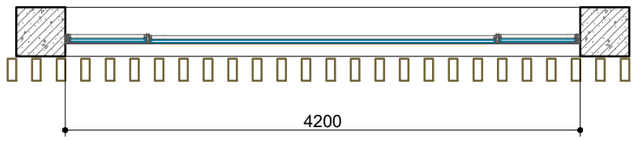

ვიტრაჟი V-22
29.5 მ²

ფასადი მ. 1:50

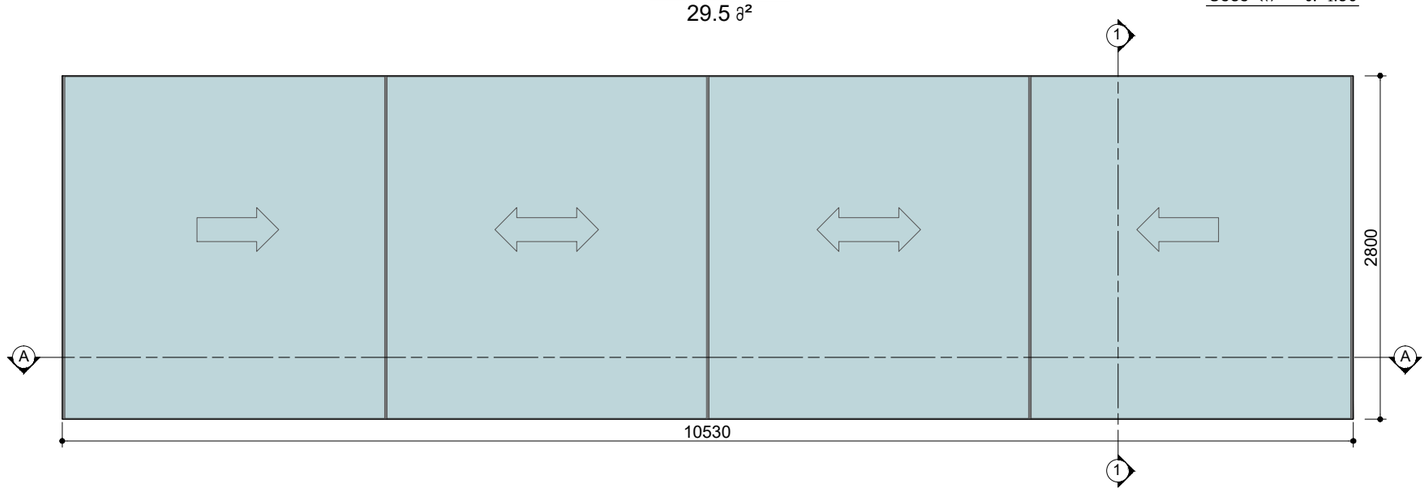

ჭრილი 1-1 მ. 1:50

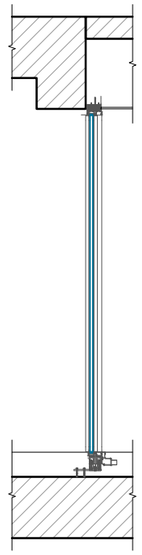

გეგმა A-A მ. 1:50

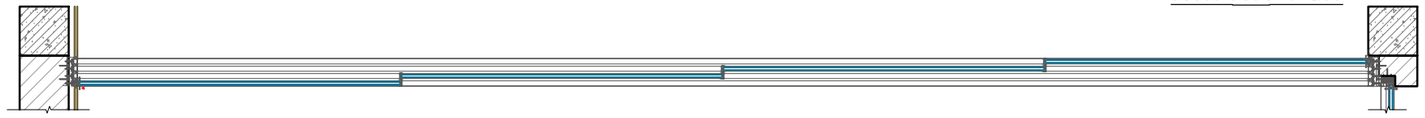

ვიტრაჟი V-23
13.4 მ²

ფასადი მ. 1:50

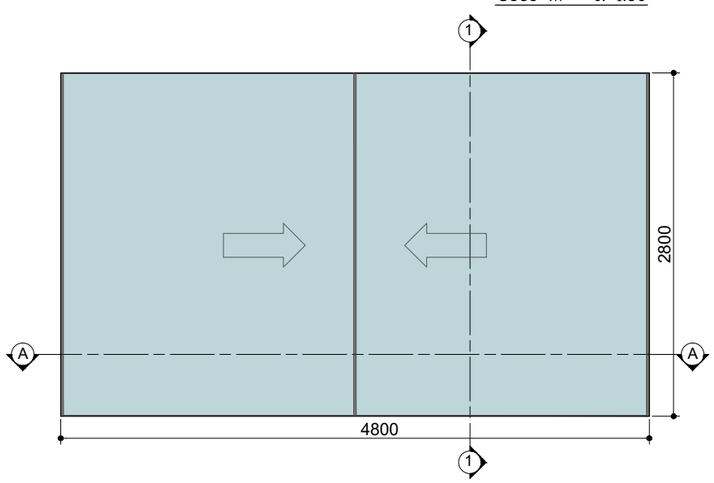

ჭრილი 1-1 მ. 1:50

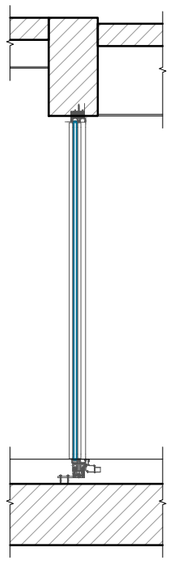

გეგმა A-A მ. 1:50

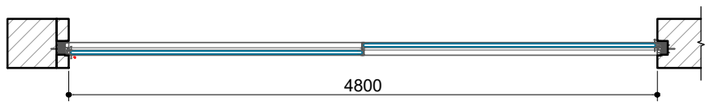

ვიტრაჟი V-24
4.3 მ²

ფასადი მ. 1:50

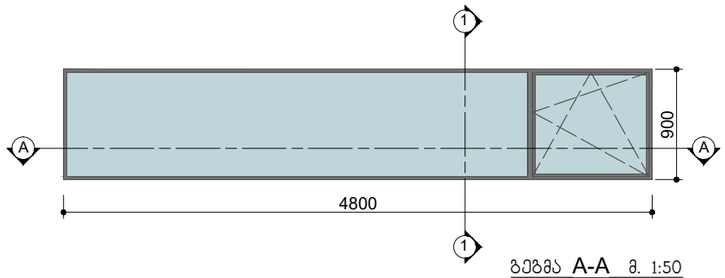

ჭრილი 1-1 მ. 1:50

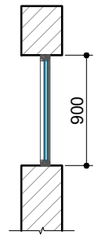

გეგმა A-A მ. 1:50

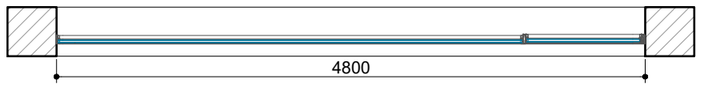

ვიტრაჟი V-25
3.1 მ²

ფასადი მ. 1:50

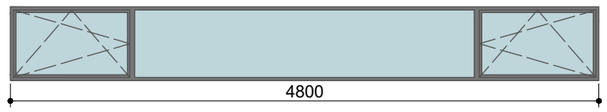

ჭრილი 1-1 მ. 1:50

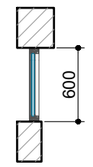

გეგმა A-A მ. 1:50

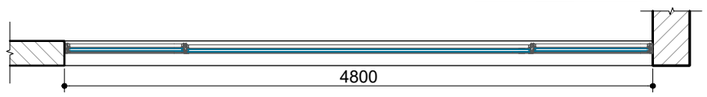

დამკვეთი:	შპს "ფროფერთი დეველოპმენტ ჰოლდინგი"	დაკვეთა № 01/06/2021	შეასრულა	გ.კვერცხიშვილი	ინდივიდუალური საცხოვრებელი სახლი
შემსრულებელი:	შპს "არკო"	ინდივიდუალური საცხოვრებელი სახლი	პრ.მთ.არქ.	გ.კვერცხიშვილი	
მის:	თბილისი, მუცუბიძის III მ.რ. I კვ. 15 კორ. N 63	ქ. თბილისი, ლისის ტბის მიმდებარედ, სოფელ ლისისკენ მიმავალი გზის მარჯვენა მხარე (ნაკვეთი 1/12) საკადასტრო კოდი 01.10.18.007.047	თარიღი	05.11.2021	არქიტექტურულ-სამშენებლო ნაწილი

ვიტრაჟები V-21; 22; 23; 24; 25			A-506
მ. პ.	ფორმ. A-2	მ. 1:50	

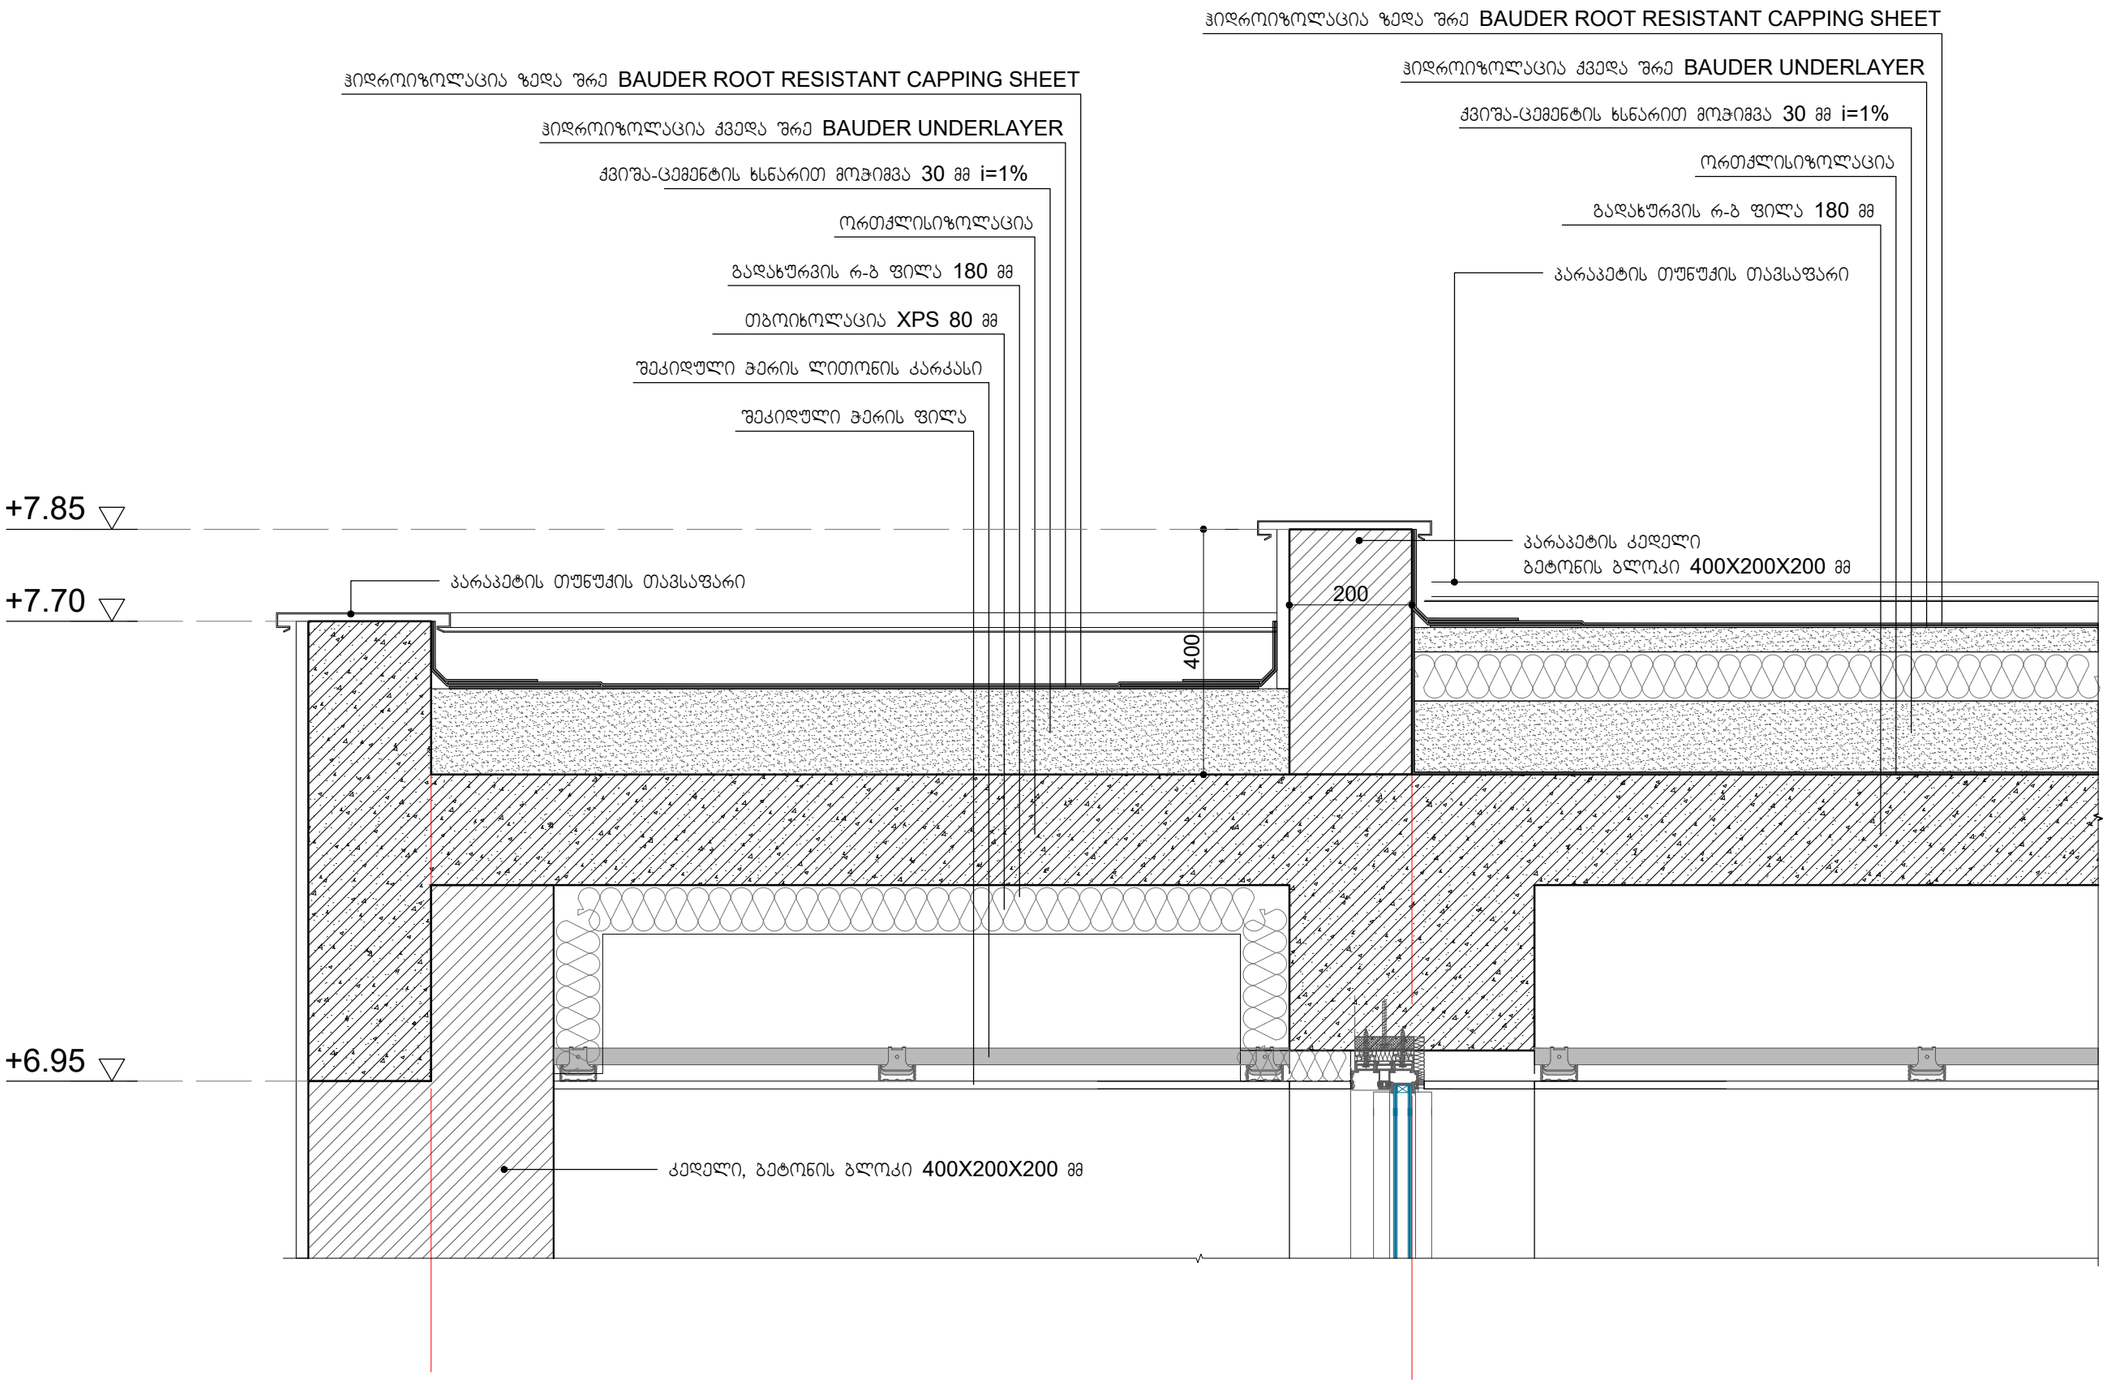

დამკვეთი:	შპს "ფროფერთი დეველოპმენტ ჯოლდინგი"	დაკვეთა №	01/06/2021	შეასრულა	გ.კვერცხიშვილი	ინდივიდუალური საცხოვრებელი სახლი	ჭრილი 1-1 ის გრაგმენტი-1
შემსრულებელი:	შპს "არკო"	ინდივიდუალური საცხოვრებელი სახლი		პრ.მთ.არქ.	გ.კვერცხიშვილი	არქიტექტურულ-სამშენებლო ნაწილი	მ. პ. ფორმ. A-3 მ. 1:10
მის:	თბილისი, მუცუბიძის III მ.რ. I კვ. 15 კორ. N 63	ქ. თბილისი, ლისის ტბის მიმდებარედ, სოფელ ლისისკენ მიმავალი გზის მარჯვენა მხარე (ნაკვეთი 1/12) საკადასტრო კოდი 01.10.18.007.047		თარიღი	05.11.2021		A-801

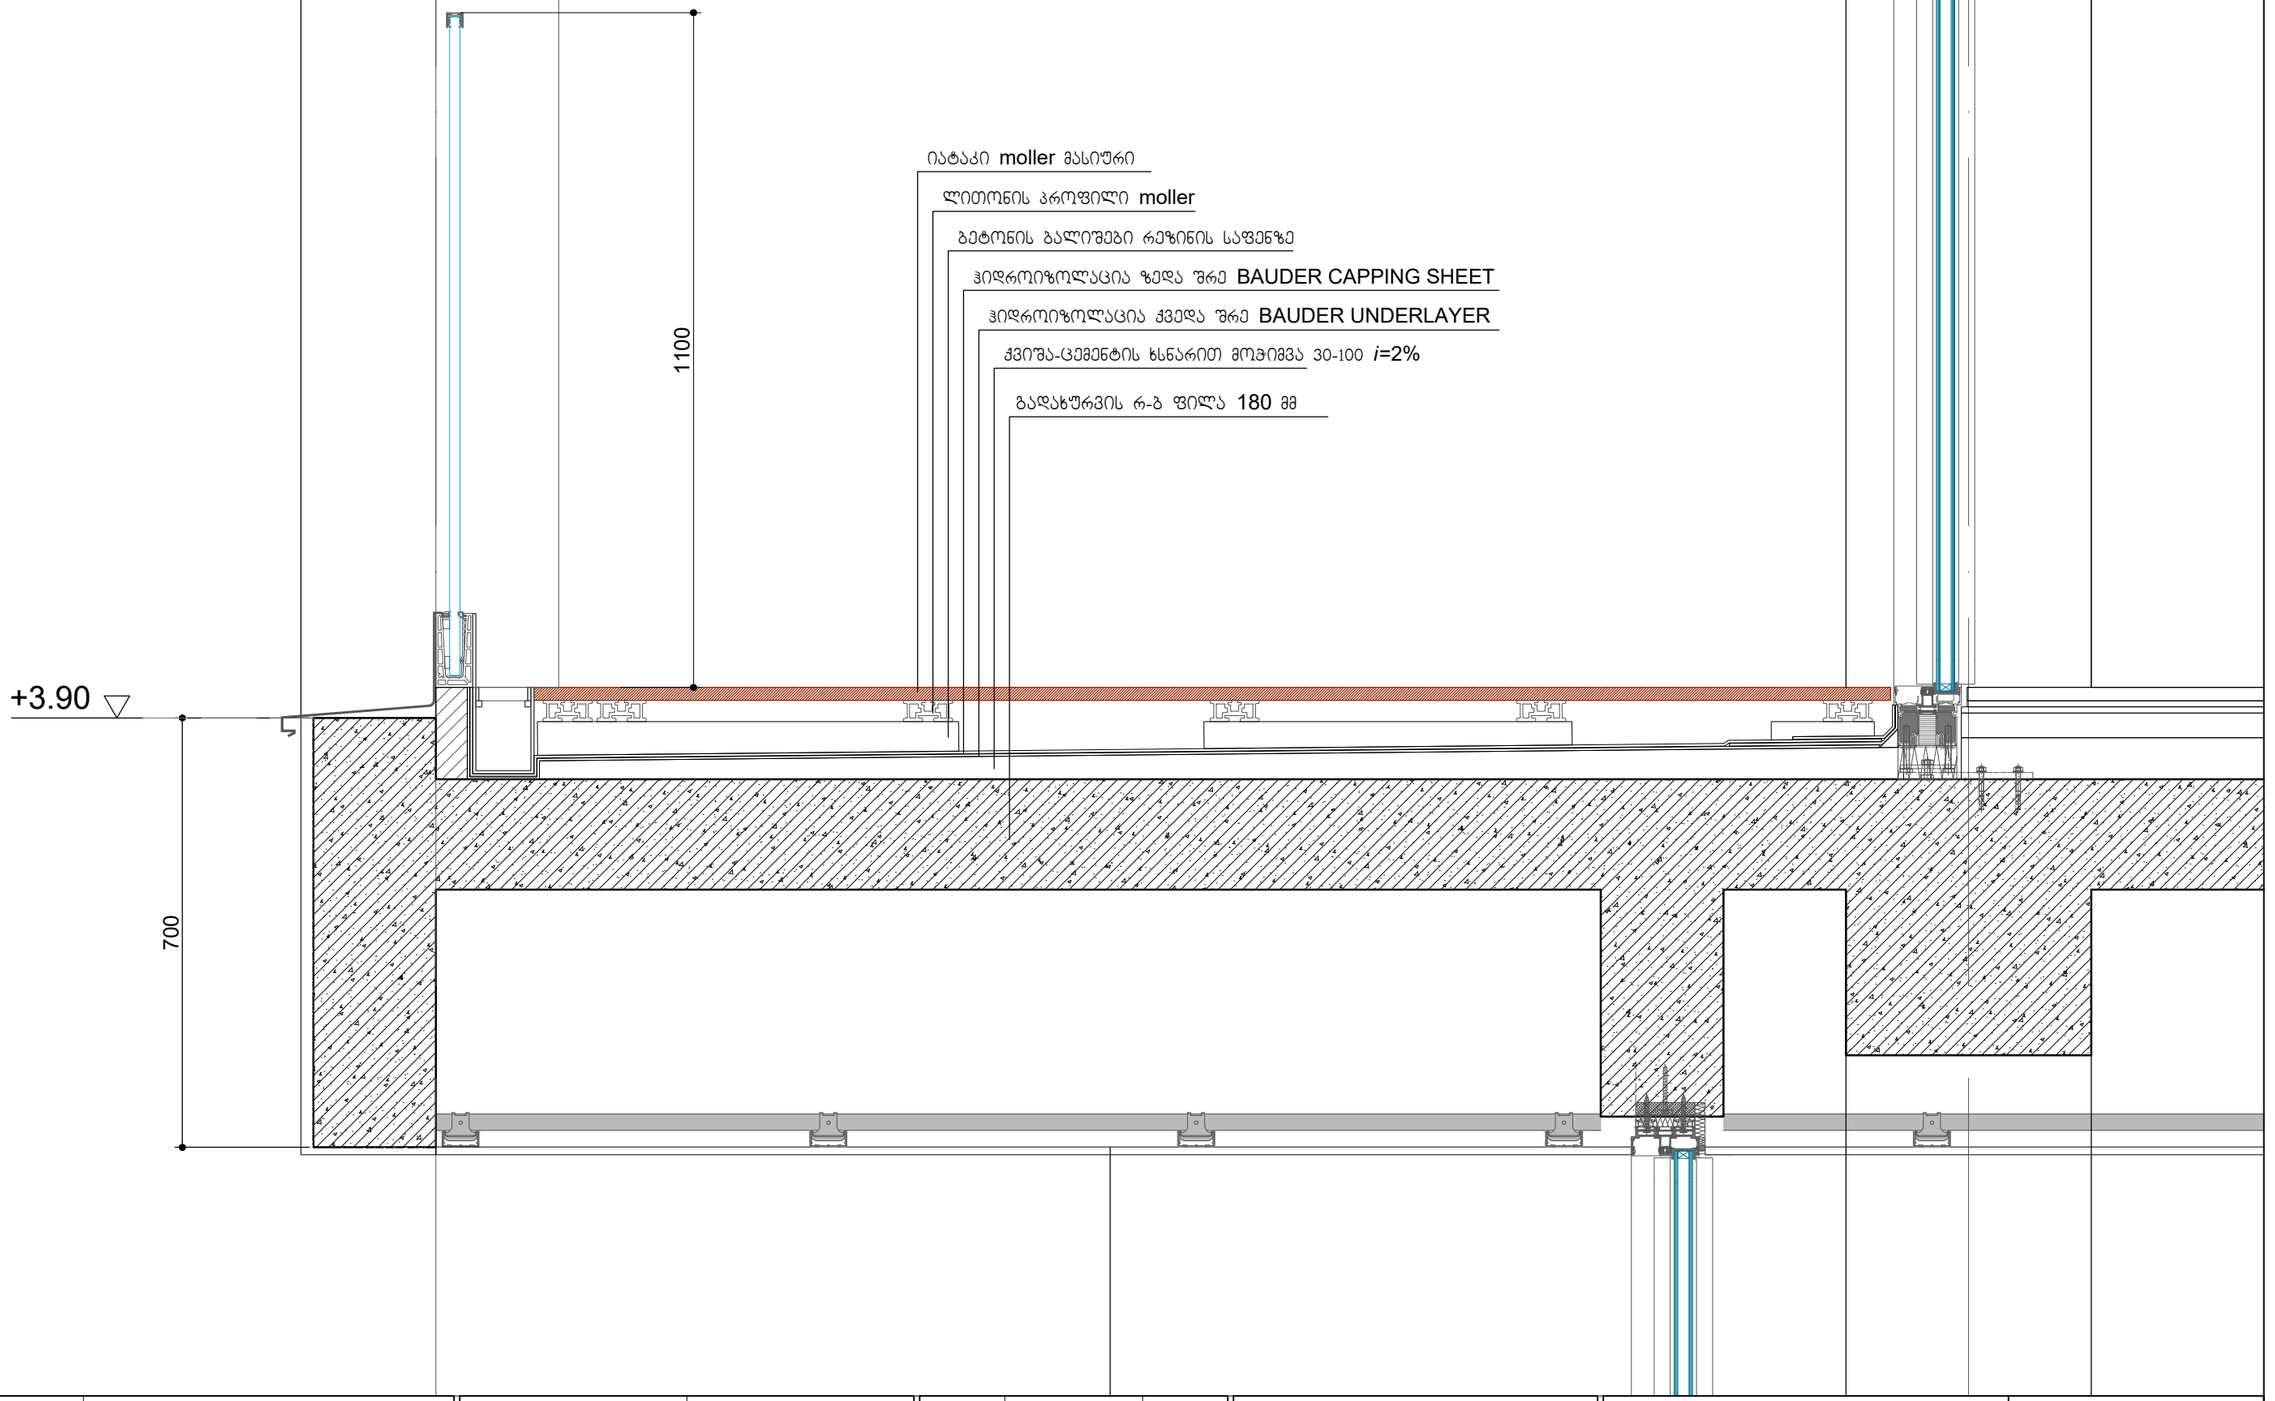

დამკვეთი:	შპს "ფროფერთი დეველოპმენტ ჯორჯიები"	დაკვეთა №	01/06/2021	შესრულა	გ.კვერცხიშვილი	ინდივიდუალური საცხოვრებელი სახლი	ჭრილი 2-2 ის ფრაგმენტი 2			A-802
შემსრულებელი:	შპს "არკო"	ინდივიდუალური საცხოვრებელი სახლი		პრ.მთ.არქ.	გ.კვერცხიშვილი	არქიტექტურულ-სამშენებლო ნაწილი	მ. პ.	ფორმ. A-3	მ. 1:10	
მის:	თბილისი, მუცუბიძის III მ.რ. I კვ. 15 კორ. N 63	ქ. თბილისი, ლისის ტბის მიმდებარედ, სოფელ ლისისკენ მიმავალი გზის მარჯვენა მხარე (ნაკვეთი 1/12) საკადასტრო კოდი 01.10.18.007.047		თარიღი	05.11.2021					

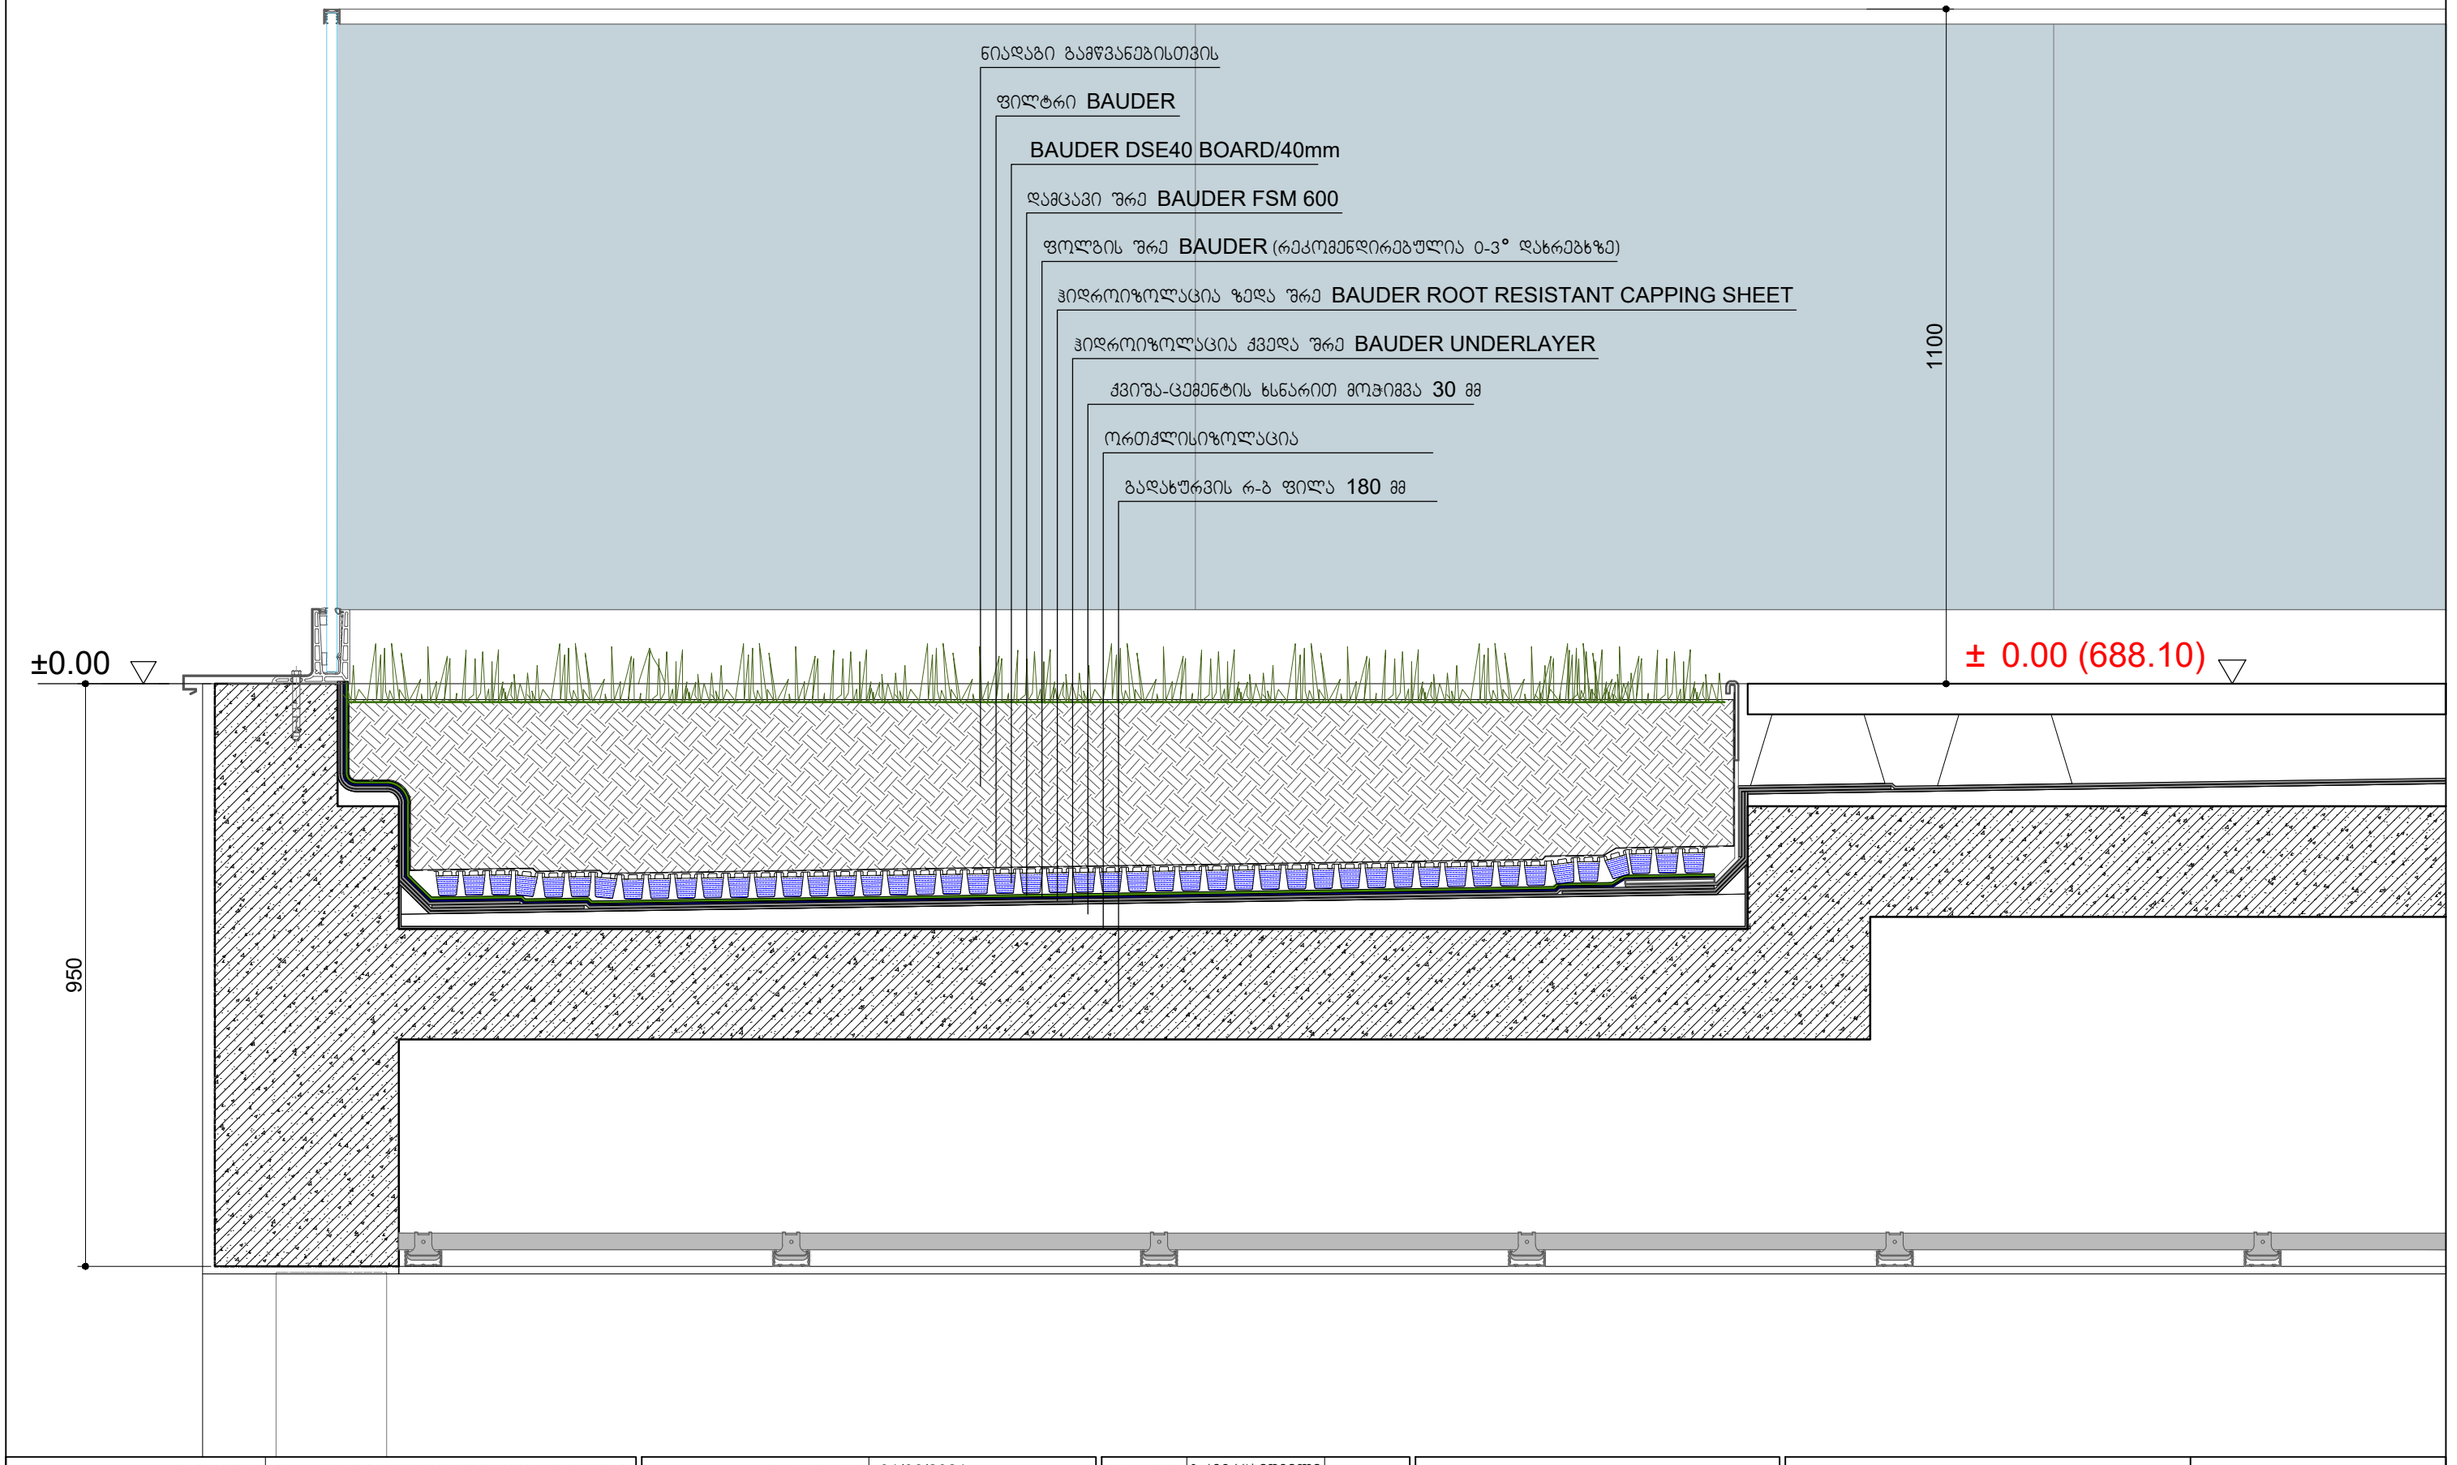

დამკვეთი:	შპს "ფროფერთი დეველოპმენტ ჯოლდინგი"	დაკვეთა №	01/06/2021	შეასრულა	გ.კვერცხიშვილი	ინდივიდუალური საცხოვრებელი სახლი	ჭრილი 2-2 ის ფრაგმენტი 3			A-803
შემსრულებელი:	შპს "არკო"	ინდივიდუალური საცხოვრებელი სახლი		პრ.მთ.არქ.	გ.კვერცხიშვილი	არქიტექტურულ-სამშენებლო ნაწილი	მ. პ.	ფორმ. A-3	მ. 1:10	
მის:	თბილისი, მუცუბიძის III მ.რ. I კვ. 15 კორ. N 63	ქ. თბილისი, ლისის ტბის მიმდებარედ, სოფელ ლისისკენ მიმავალი გზის მარჯვენა მხარე (ნაკვეთი 1/12) საკადასტრო კოდი 01.10.18.007.047		თარიღი	05.11.2021					