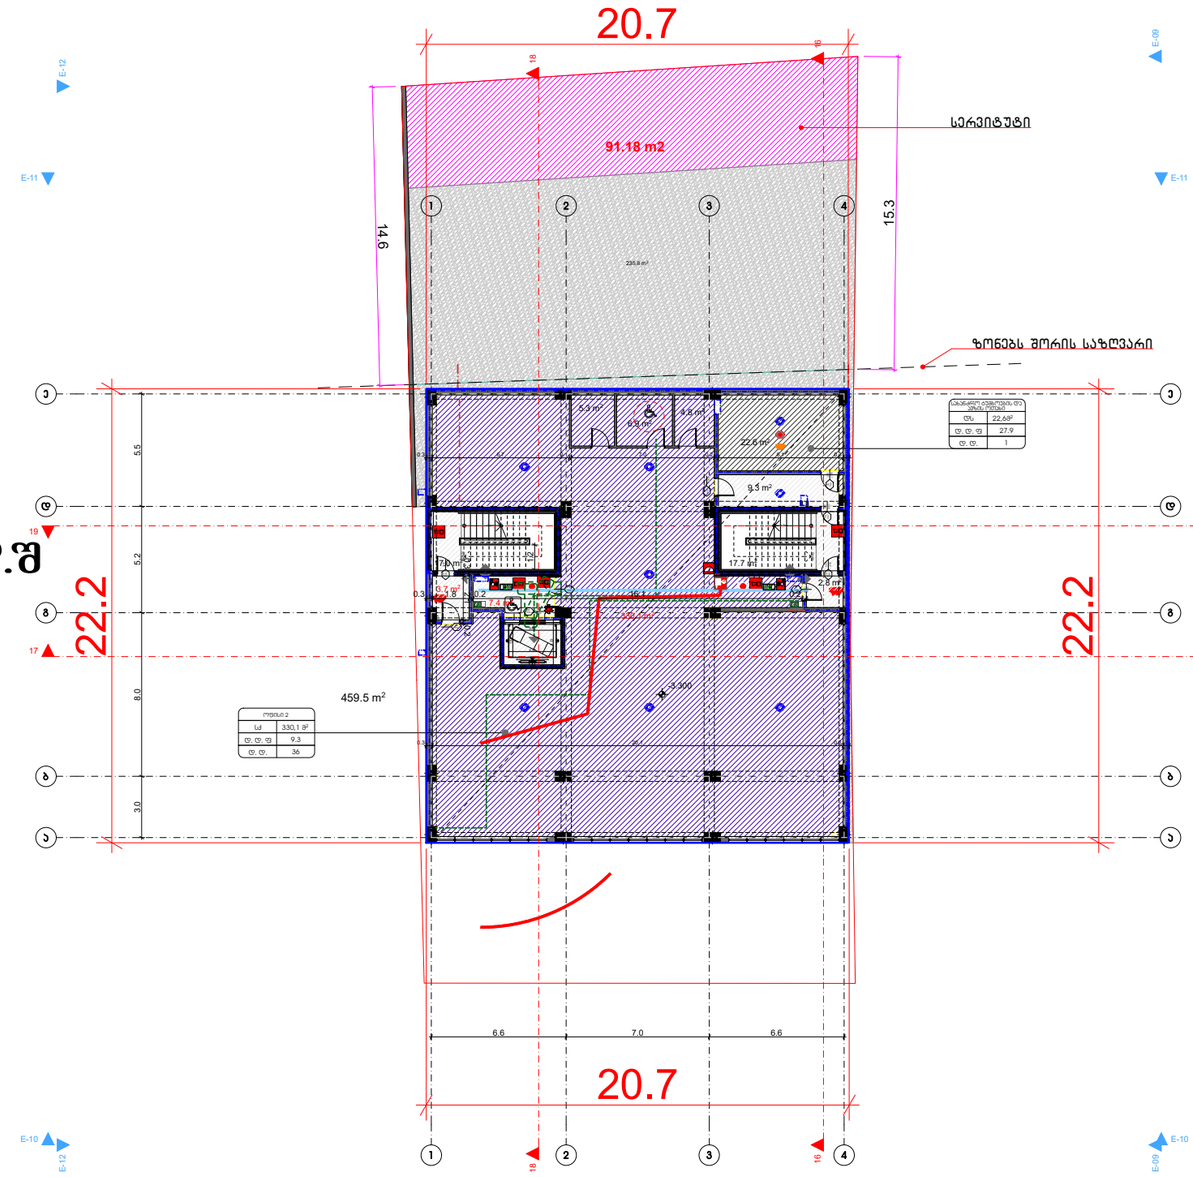

91.18 m2

22.6 m2

235.8 m2

3.7 m2

17.0 m2

6.9 m2

5.3 m2 4.8 m2

9.3 m2

123456789101

2

21

20

19

18

17

16

15

14

13

12

DOWN

U

PCustom Text

1

10987654321

12

13

14

15

16

17

18

19

20

21

2 DOWN UPCustom Text

a a

b b

2

2

e e

d d

g g

1

1

3

3

4

4
1

6

1

6

17 17

18 18 19 19

E-09 E-09 E-10 E-10 E-11 E-11

E-12 E-12 0.3 20.1 0.3 0.3 6.7 0.1 7.0 0.2 6.1 0.3

1.2

20.7

3.0 8.0 5.2 5.5

22.2

1.60

2.30

2.80

2.22

1

5

3

.

1

4

.

6

0.3 2.1 0.2

22.2

20.7

-3.300

459.5 m2

330.1 m2

2.8 m2

7.4 m2

სერვიტუტი

ზონებს შორის საზღვარი

22,6m2

სახანძრო ტუმბოების და

ავზის ოთახი

ds
d. d. f 27.9

d. d. 1

330,1 m2
ოფისი 2

sq

d. d. f 9.3

d. d. 36

გეგმა ნიშნულზე -3.30 / -1 სართული მ: 1:100

ფასადი ე-ა ღ.შ მ: 1:100

ფასადი 1-4 ღ.შ მ: 1:100

ფასადი ა-ე ღ.შ მ: 1:100

ფასადი 4-1 ღ.შ მ: 1:100

თანამდებობა გვარი ხელმოწერა

დირექტორი ა.ზურაბიშვილი

მთ. არქიტექტორი

დაამუშავა

დამკვეთი

მისამართი

პროექტის სახელი

m.p.
სტადია ფურცლის # ფურცლები

ა.ზურაბიშვილი

ა.ზურაბიშვილი
მრავალფუნქციური კომპლექსი/შენობა

S.p.s. "hoa"

მასშტაბი ნახაზის დასახელება

მისამართი: აღმაშენებლის #179, I სართული

ოფისი: 570 708 708

მობ: 597 277753

www.hoa.ge

შპს "ამშენებელი"

ქ. თბილისში, ნუცუბიძისფერდობის II,

III, IV მ/რ -ისმიმდებარედ, ელგუჯა

ამაშუკელისქუჩის,შესახვევი I, #34-ის

მიმდებარედ. ს.კ 01.14.16.015.440

0.3 1.8 0.2 16.1 0.2

6.6 7.0 6.6

17.7 m2

90

wT

80

20

20

wT
80

20

90

wT 80

20

20

wT 20

80

30

wT 80

20

90

wT 80

20

90

wT
80

20

90

wT
80

20
90

wT
80

20

მიწისპირა სართულის განსაზღვრის სქემა

ბრუნტის ზედაპირი

ფასადზე დატანილი ბრუნტის ზედაპირიდან ამოწეული ნაწილები (ფართობის დატანით)

± 0.00 ნიშ. მიწისპირა სართული

-3.30 ნიშ. მიწის ქვედა სართული

მიწისზედა ფასადის ფართობი (54.2+68.3+22.2)=144.7 მ²

/ შეფარდებული

შენობის მთელი პერიმეტრი = 85.80 გრძ/მ
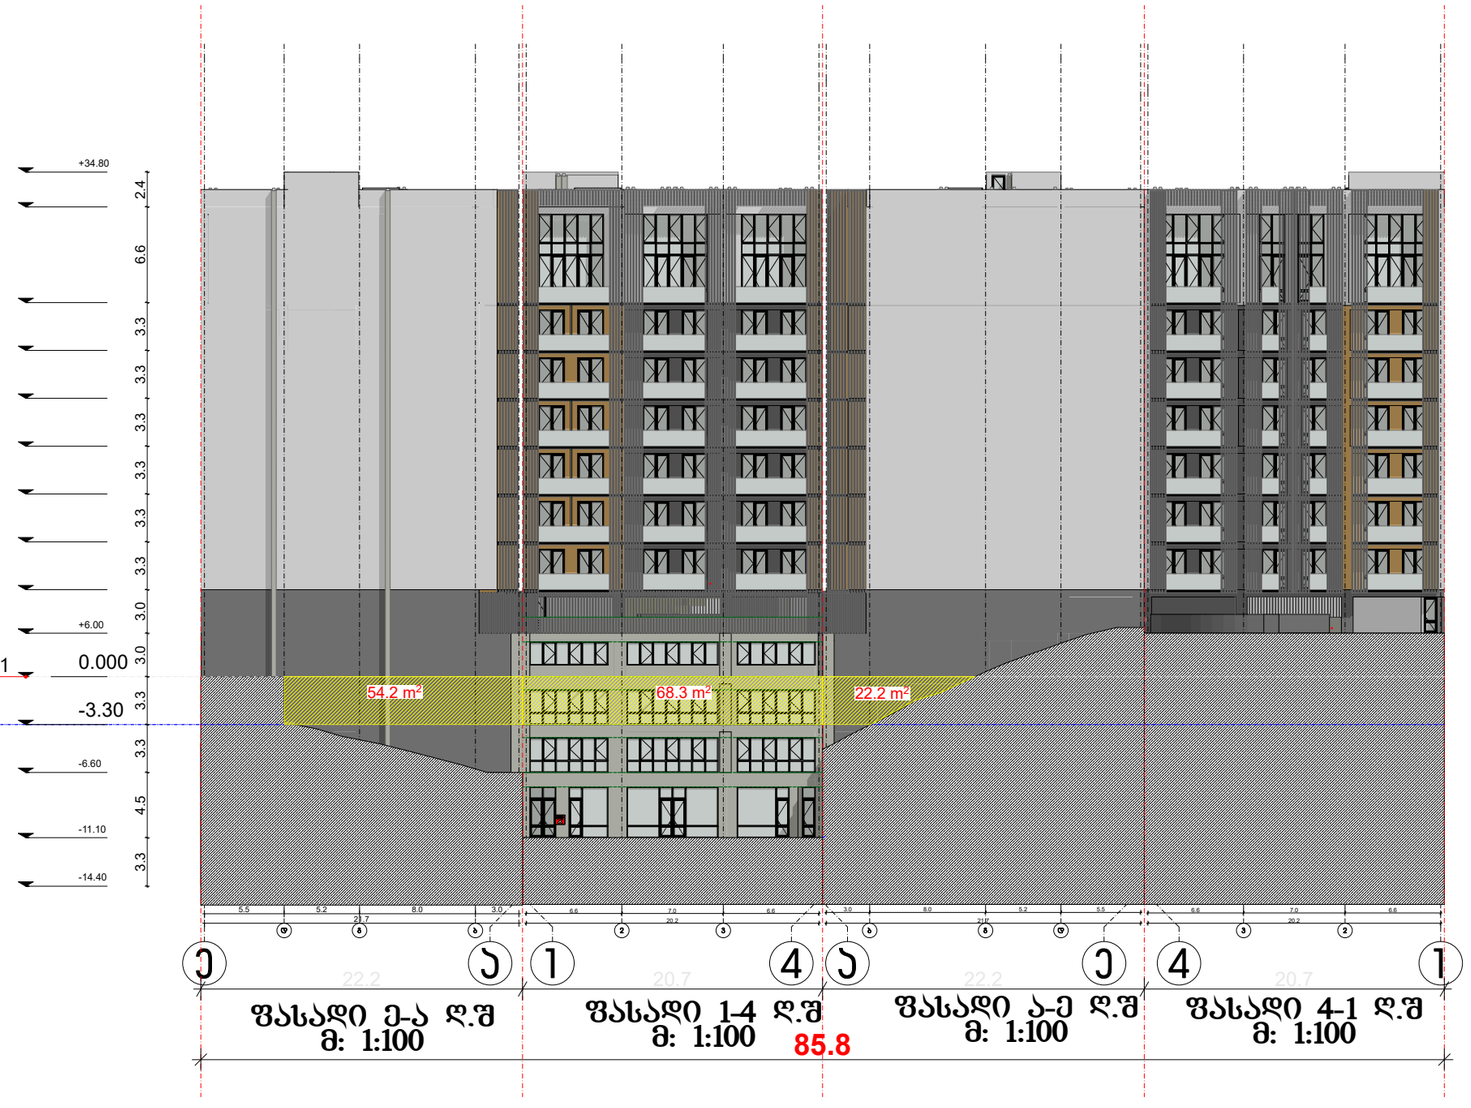
= 1.68 < 1.80