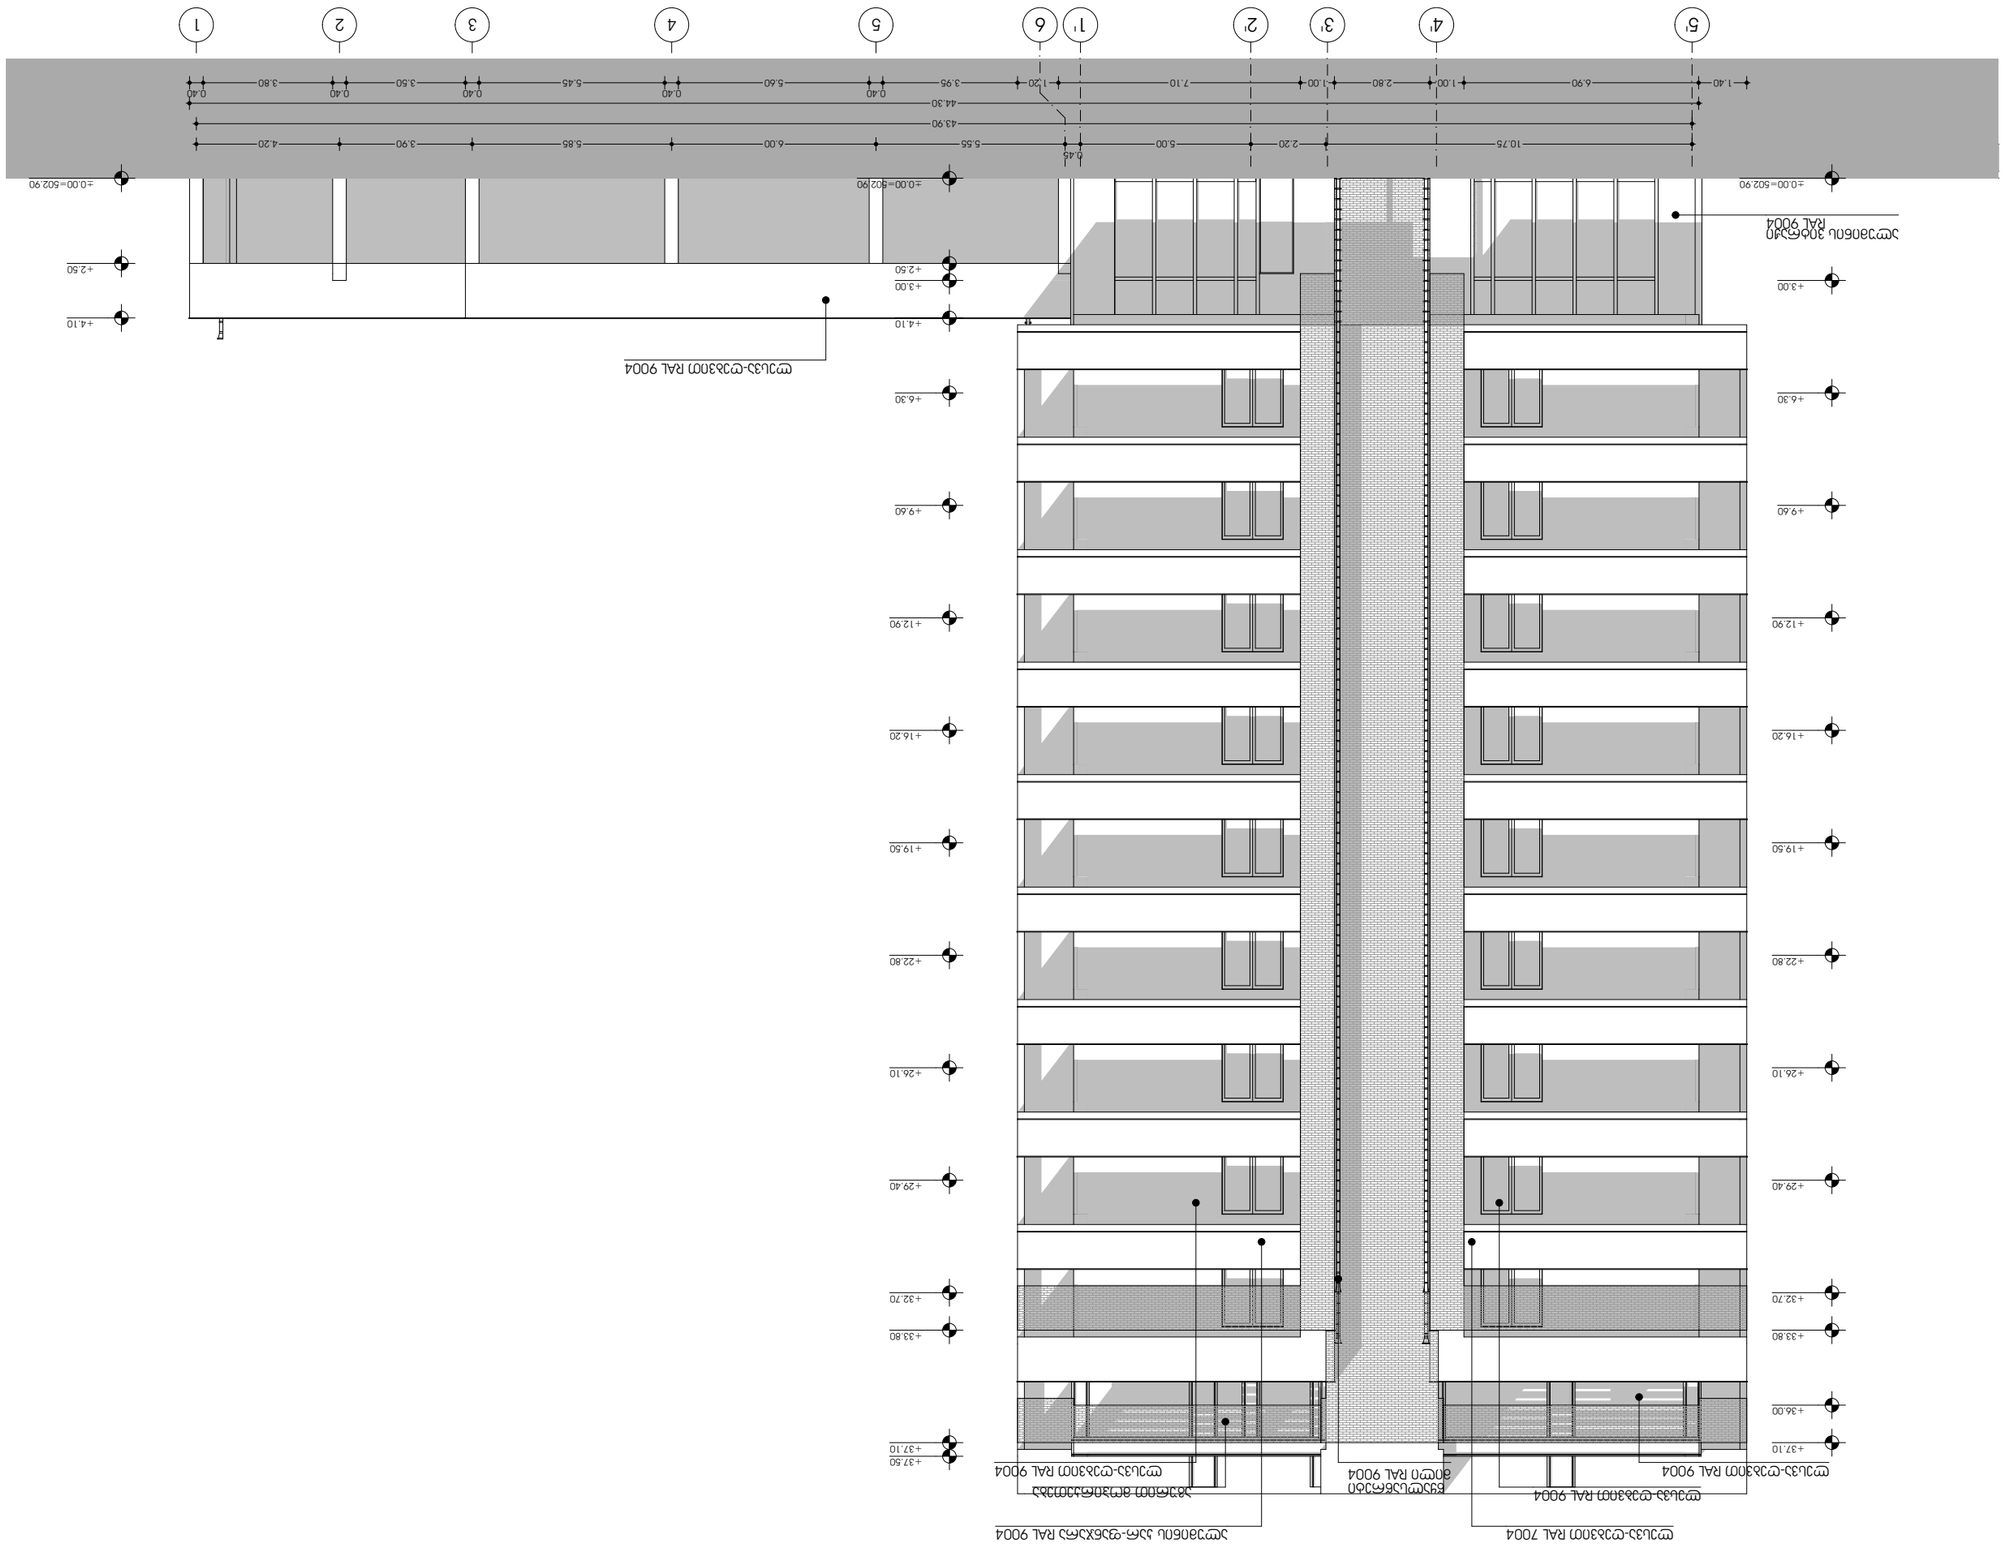

A3 ფასადები

ფასადები






ფასადის 5-1

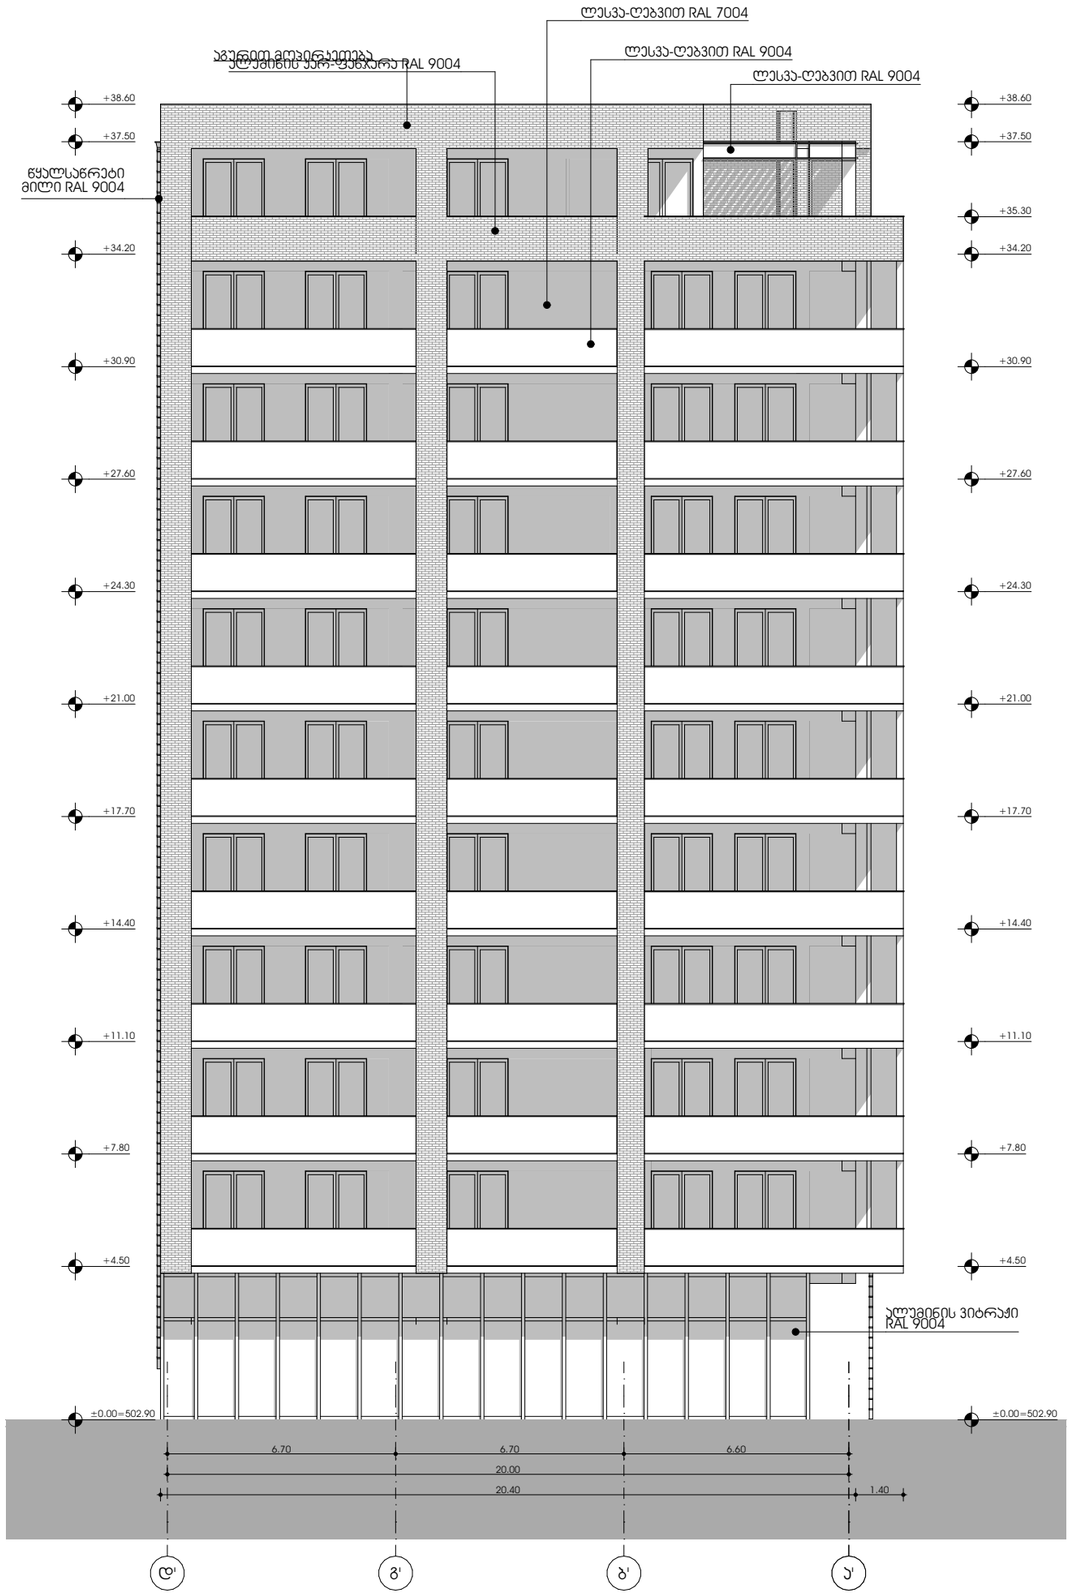

პროექტი

მრავალბინიანი საცხოვრებელი სახლი

პროექტის მისამართი

მიხეილ გახოკიძის ქუჩა N 54

დამკვეთი

ალექსი გუმაშვილი

არქიტექტურა

კონსტანტინე ურუშაძე
ბექა გიორგაძე

ნახაზი

ფასადი დ'-ა'

A3 ფორმატი

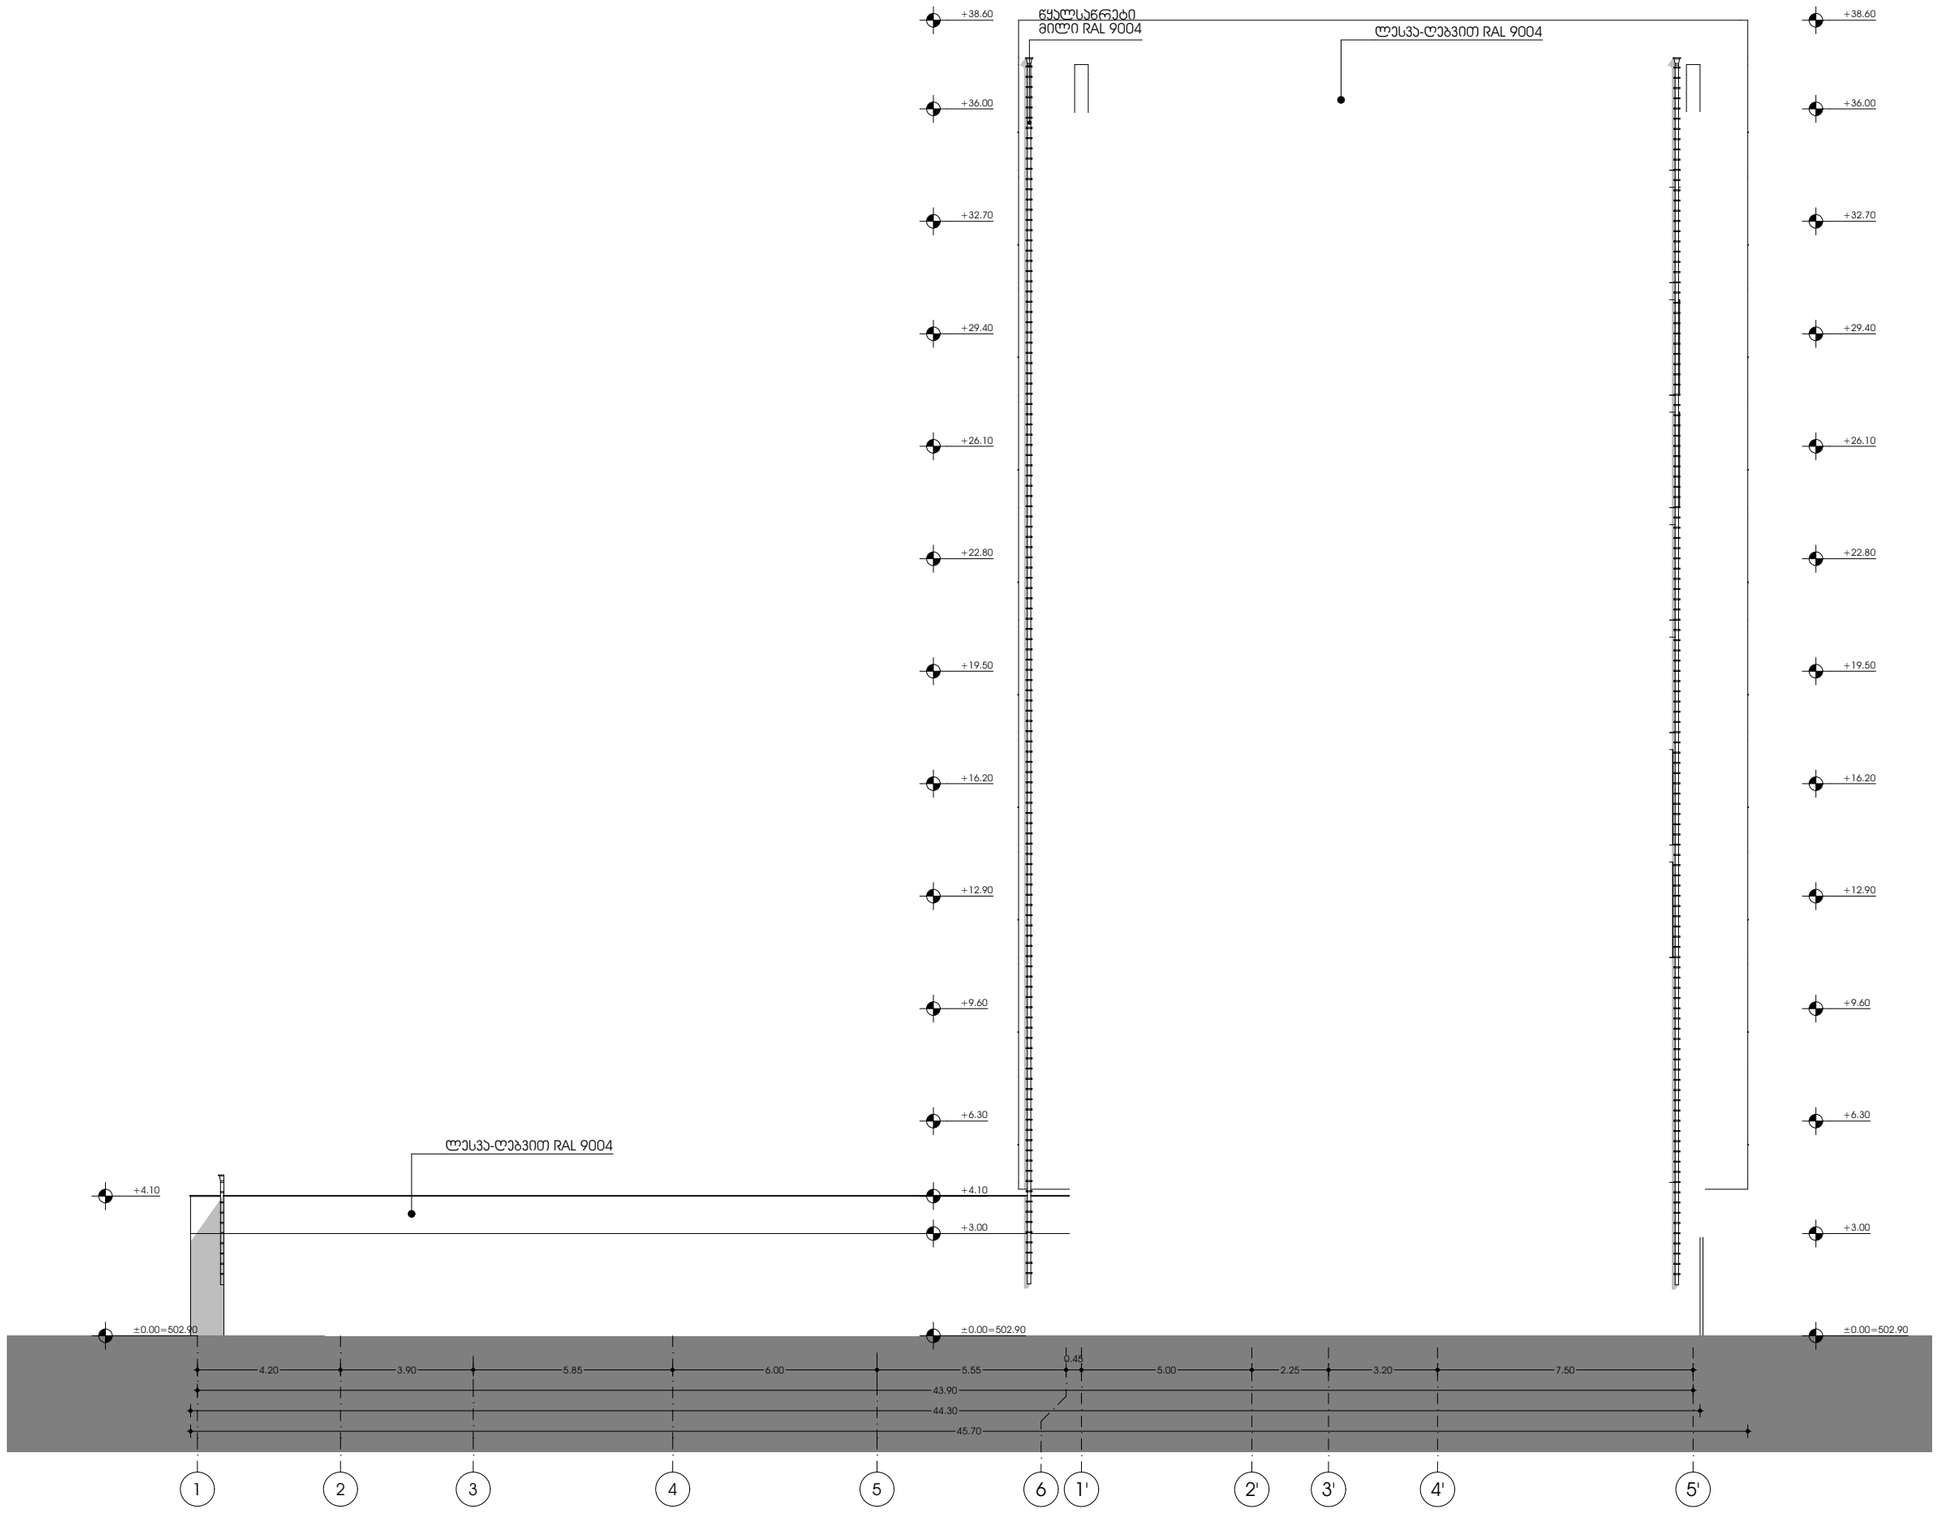

პროექტი

მრავალბინიანი
საცხოვრებელი სახლი

პროექტის
მისამართი

მიხეილ გახოკიძის ქუჩა
N 54

დამკვეთი

ალექსი გუმაშვილი

არქიტექტურა

კონსტანტინე ურუშაძე
ბექა გიორგაძე

ნახაზი

ფასადი 1-5'

A3 ფორმატი

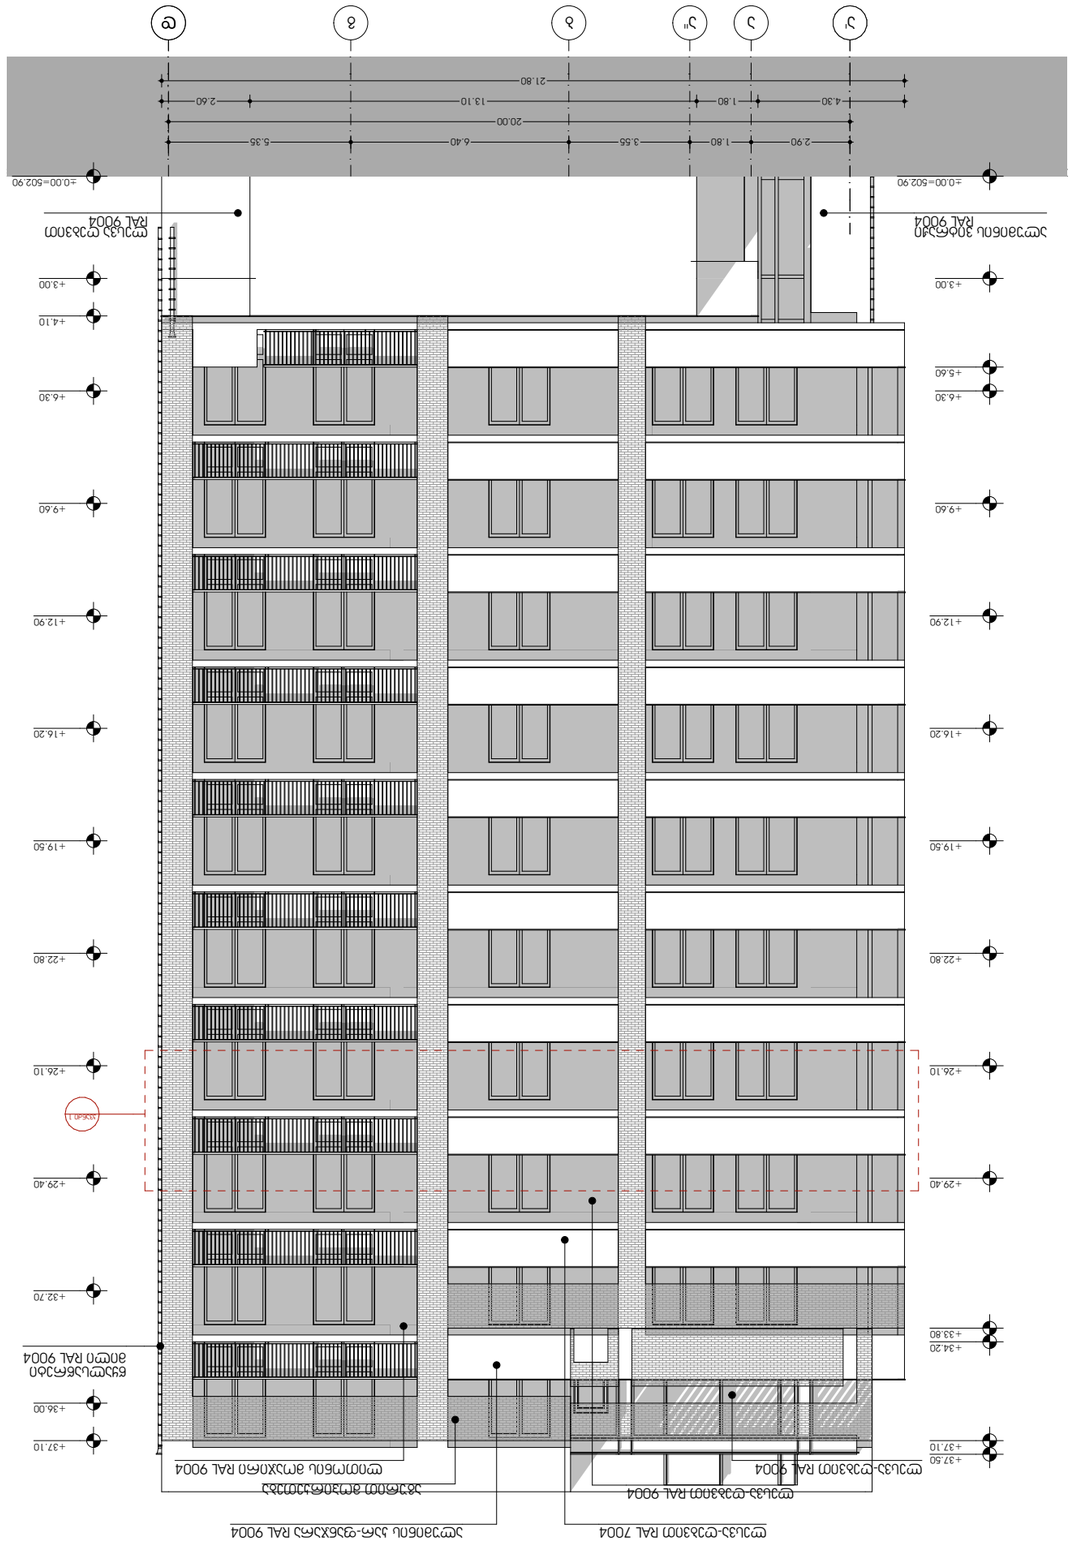
+0.00=502.90
+3.00
+4.10
+6.30
+9.60
+12.90
+16.20
+19.50
+22.80
+26.10
+29.40
+32.70
+36.00
+37.10
+34.20
+33.80
+37.50
+5.60
+6.30
+3.00
+0.00=502.90
20.00
21.80
2.90
1.80
3.55
2.40
5.35
4.30
1.80
13.10
2.60














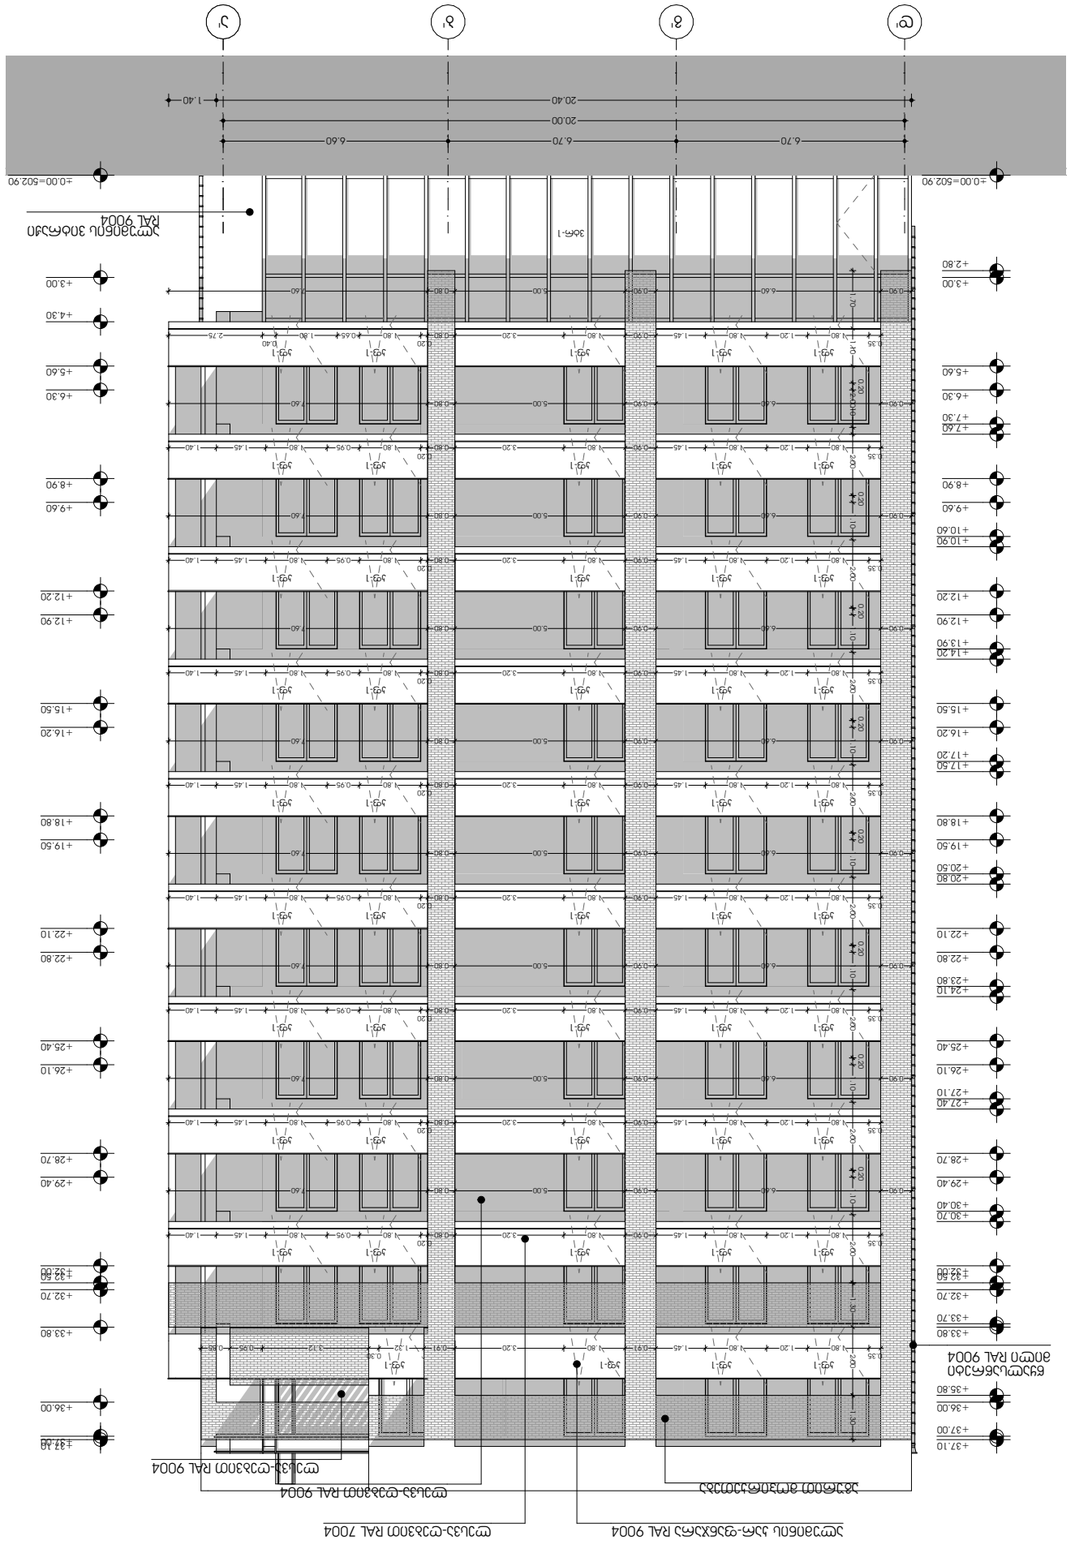
±0.00=502.90
+3.00
+2.80
+5.60
+6.30
+7.30
+7.60
+8.90
+9.60
+10.60
+10.90
+12.20
+12.90
+13.90
+14.20
+15.50
+16.20
+17.20
+17.50
+18.80
+19.50
+20.50
+20.80
+22.10
+22.80
+23.80
+24.10
+25.40
+26.10
+27.10
+27.40
+28.70
+29.40
+30.40
+30.70
+32.00
+32.60
+32.70
+33.70
+33.80
+35.80
+36.00
+37.00
+37.10
+4.30
+3.00
+2.75
+1.80
+1.40
+1.45
+1.20
+1.80
+3.20
+1.80
+1.45
+1.20
+1.80
+5.00
+6.40
+7.40
+6.60
+5.00
+0.90
+0.80
+0.20
+0.95
+0.90
+0.80
+0.20
+0.90
+0.80
+0.20
+0.90
+0.80
+0.20

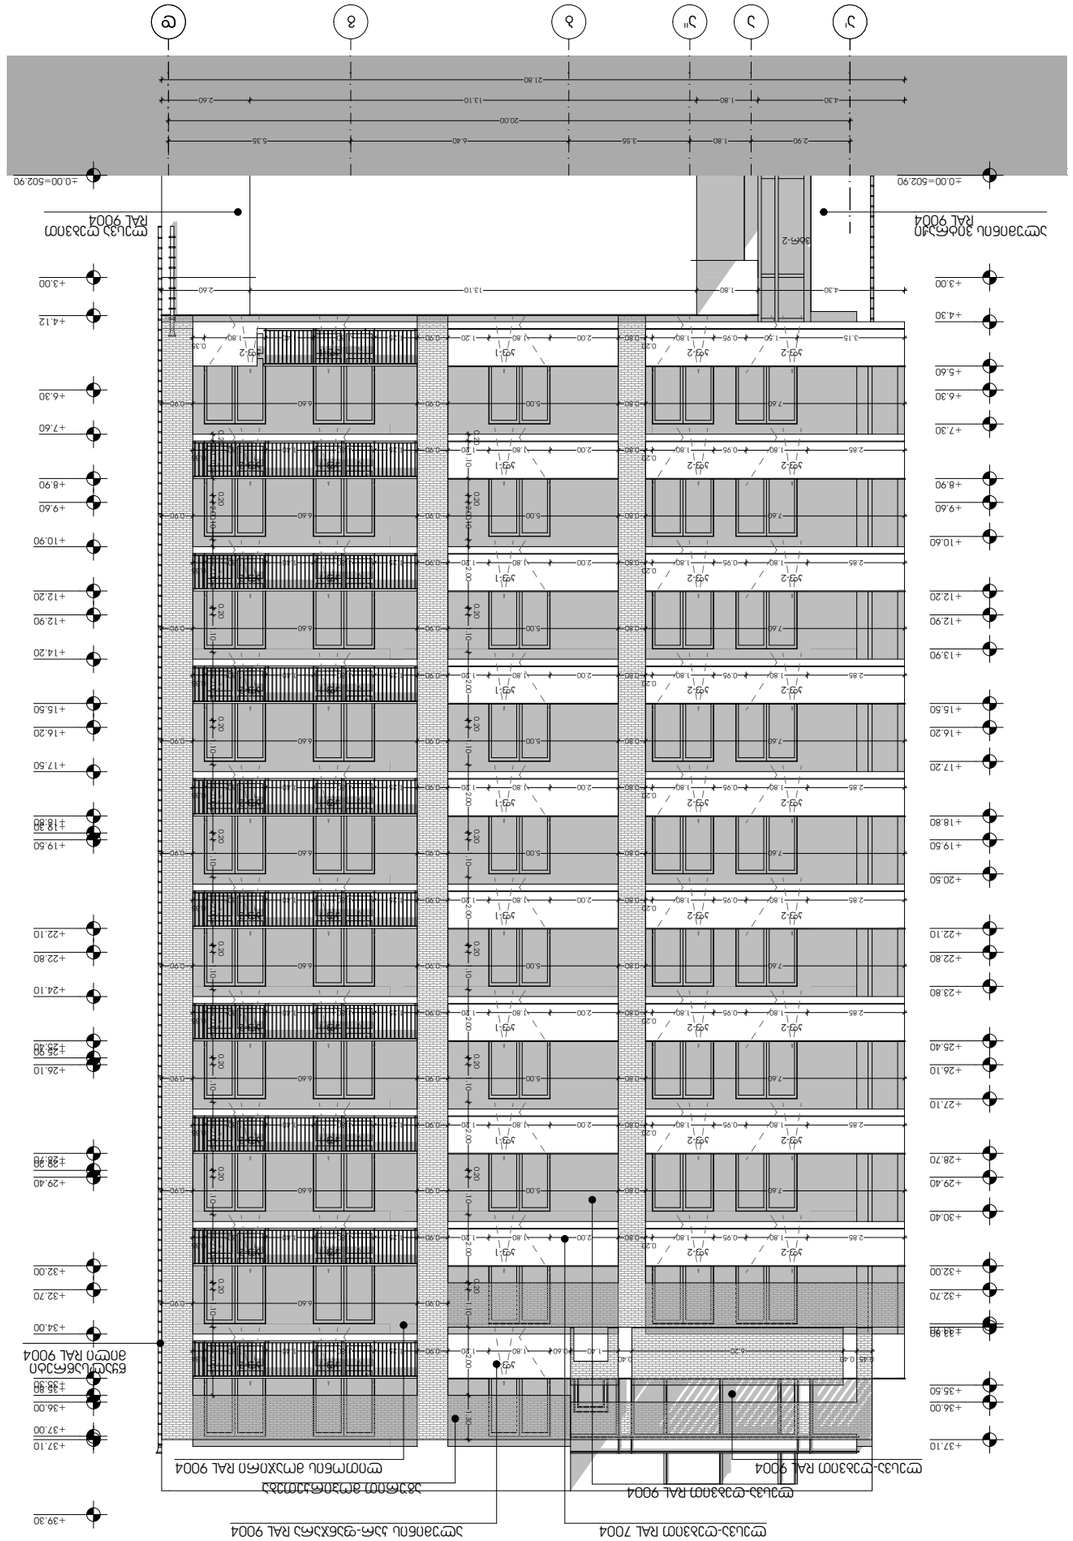
±0.00=502.90

ჯვანძი 1 - ფასადი ა'-დ

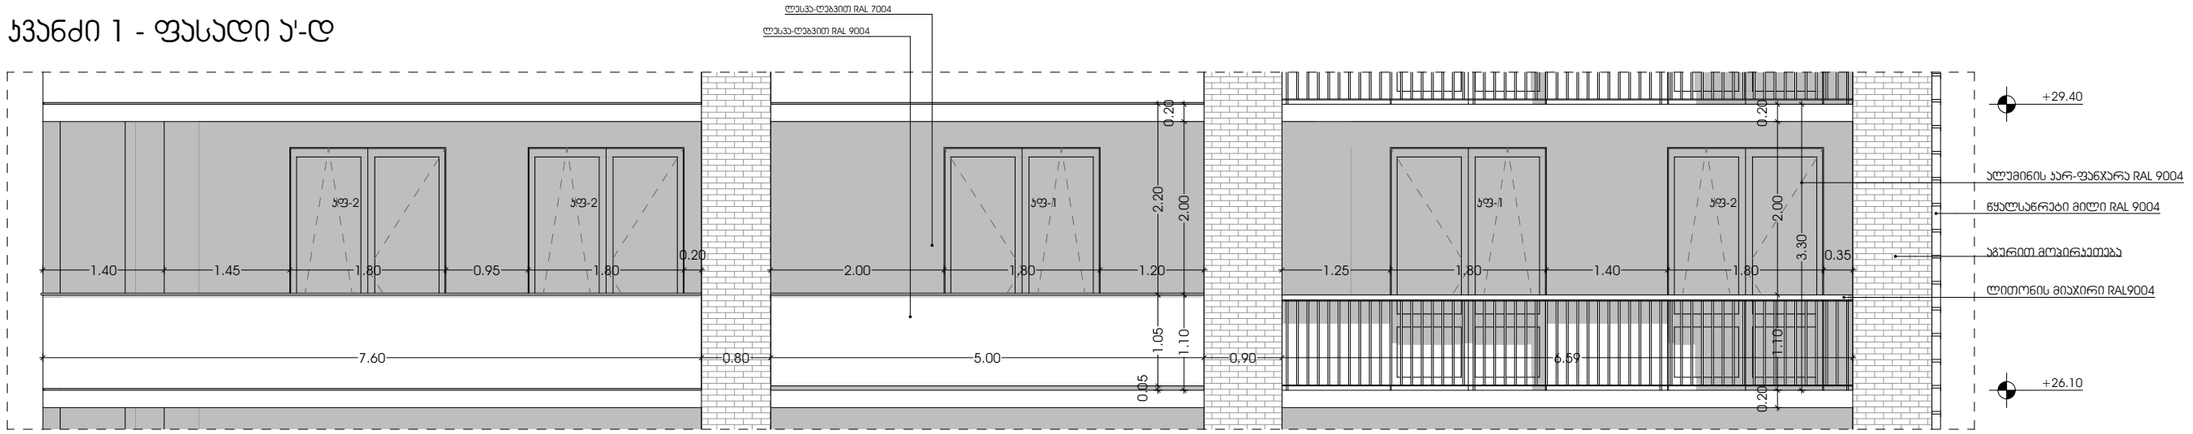

ჯვანძი 1- გეგმა

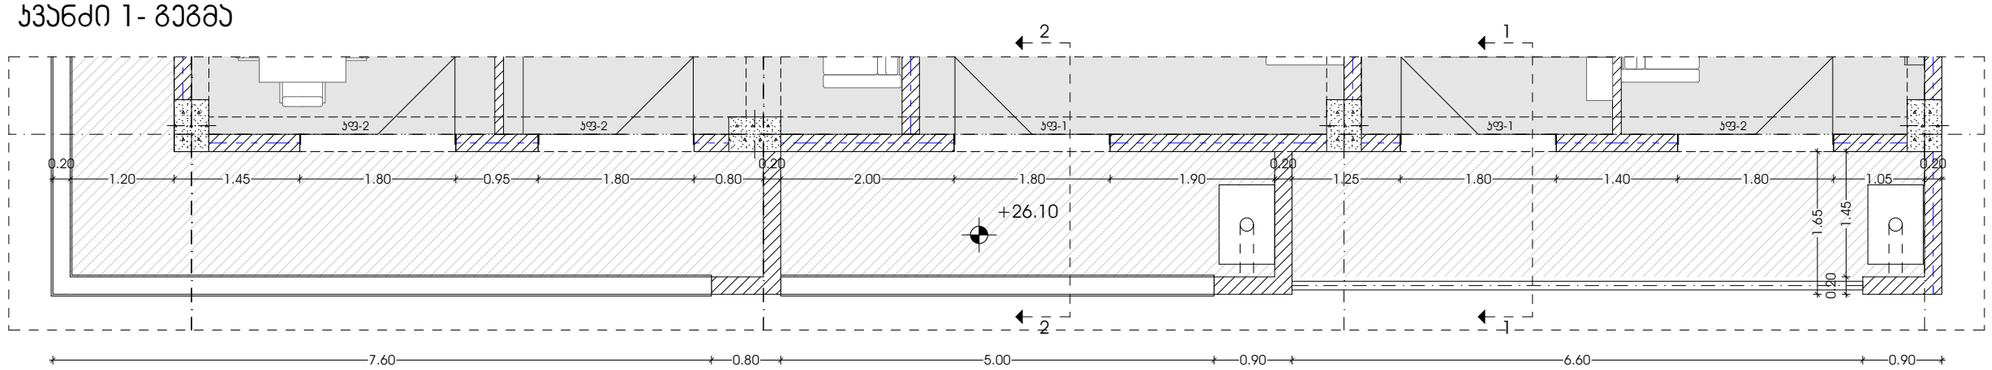

ჭრილი 1-1

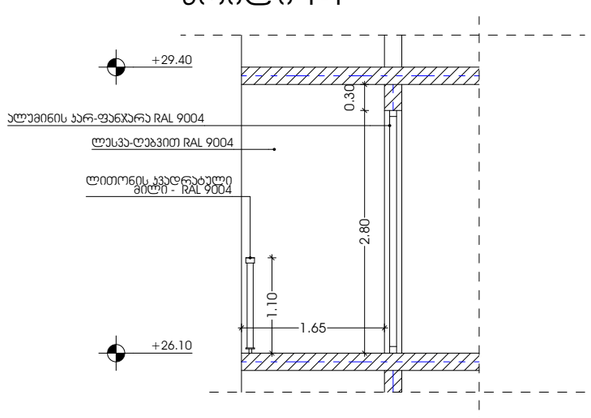

ჭრილი 2-2

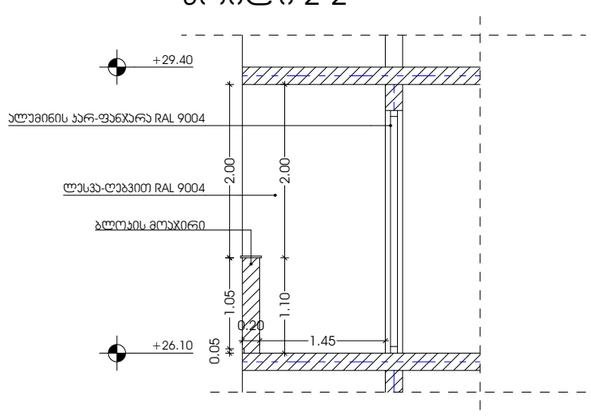

პროექტი

მრავალბინიანი საცხოვრებელი სახლი

პროექტის მისამართი

მიხეილ გახოკიძის ქუჩა N 54

დამკვეთი

ალექსი გუმაშვილი

არქიტექტურა

კონსტანტინე ურუშაძე
ბექა გიორგაძე

ნახაზი

ფასადის ჯვანძი - 1

A3 ფორმატი