
ფურც. -ი	დამატებული 2021 წ.-ის ცვლილება №		ტიპიური სართულის გეგმა		



ფორმატი -3	თბილისი 2021 ნაკვეთი №	მისამართი	ნაკვეთი		თანამდებობა / გვარი
პროექტის დასახელება მრავალბინიანი საცხოვრებელი სახლი I ბლოკი		ქ.თბილისში, ნუცუბიძის ფერდობი, II მიკრორაიონი, I კვარტალი, კორპუსი 8-ის მიმდებარედ	ინდივიდუალური ბინათმშენებლობის მენაშენეთა ამხანაგობა ნუცუბიძის პლატო 601	Caparol Venato 30 R 138 G 140 B 142 # 1 Caparol Muskat 15 R 223 G 211 B 190 # 3 Caparol Siena 15 R 166 G 152 B 142 # 2 Caparol Pacific 60 R 226 G 228 B 228 # 4	არ.მთვ.ავტორი: ზ.დიაკვნიშვილი დაამუშავა: ს.აბესაძე დაამუშავა: დ.ჩუბინიძე
		ფურცლის დასახელება			
		ფასადი 6-1 ღერძებში	--- ტერიტორიის ნითელი ხაზი		სტადია მ.პრ / მასშტაბი 1:200

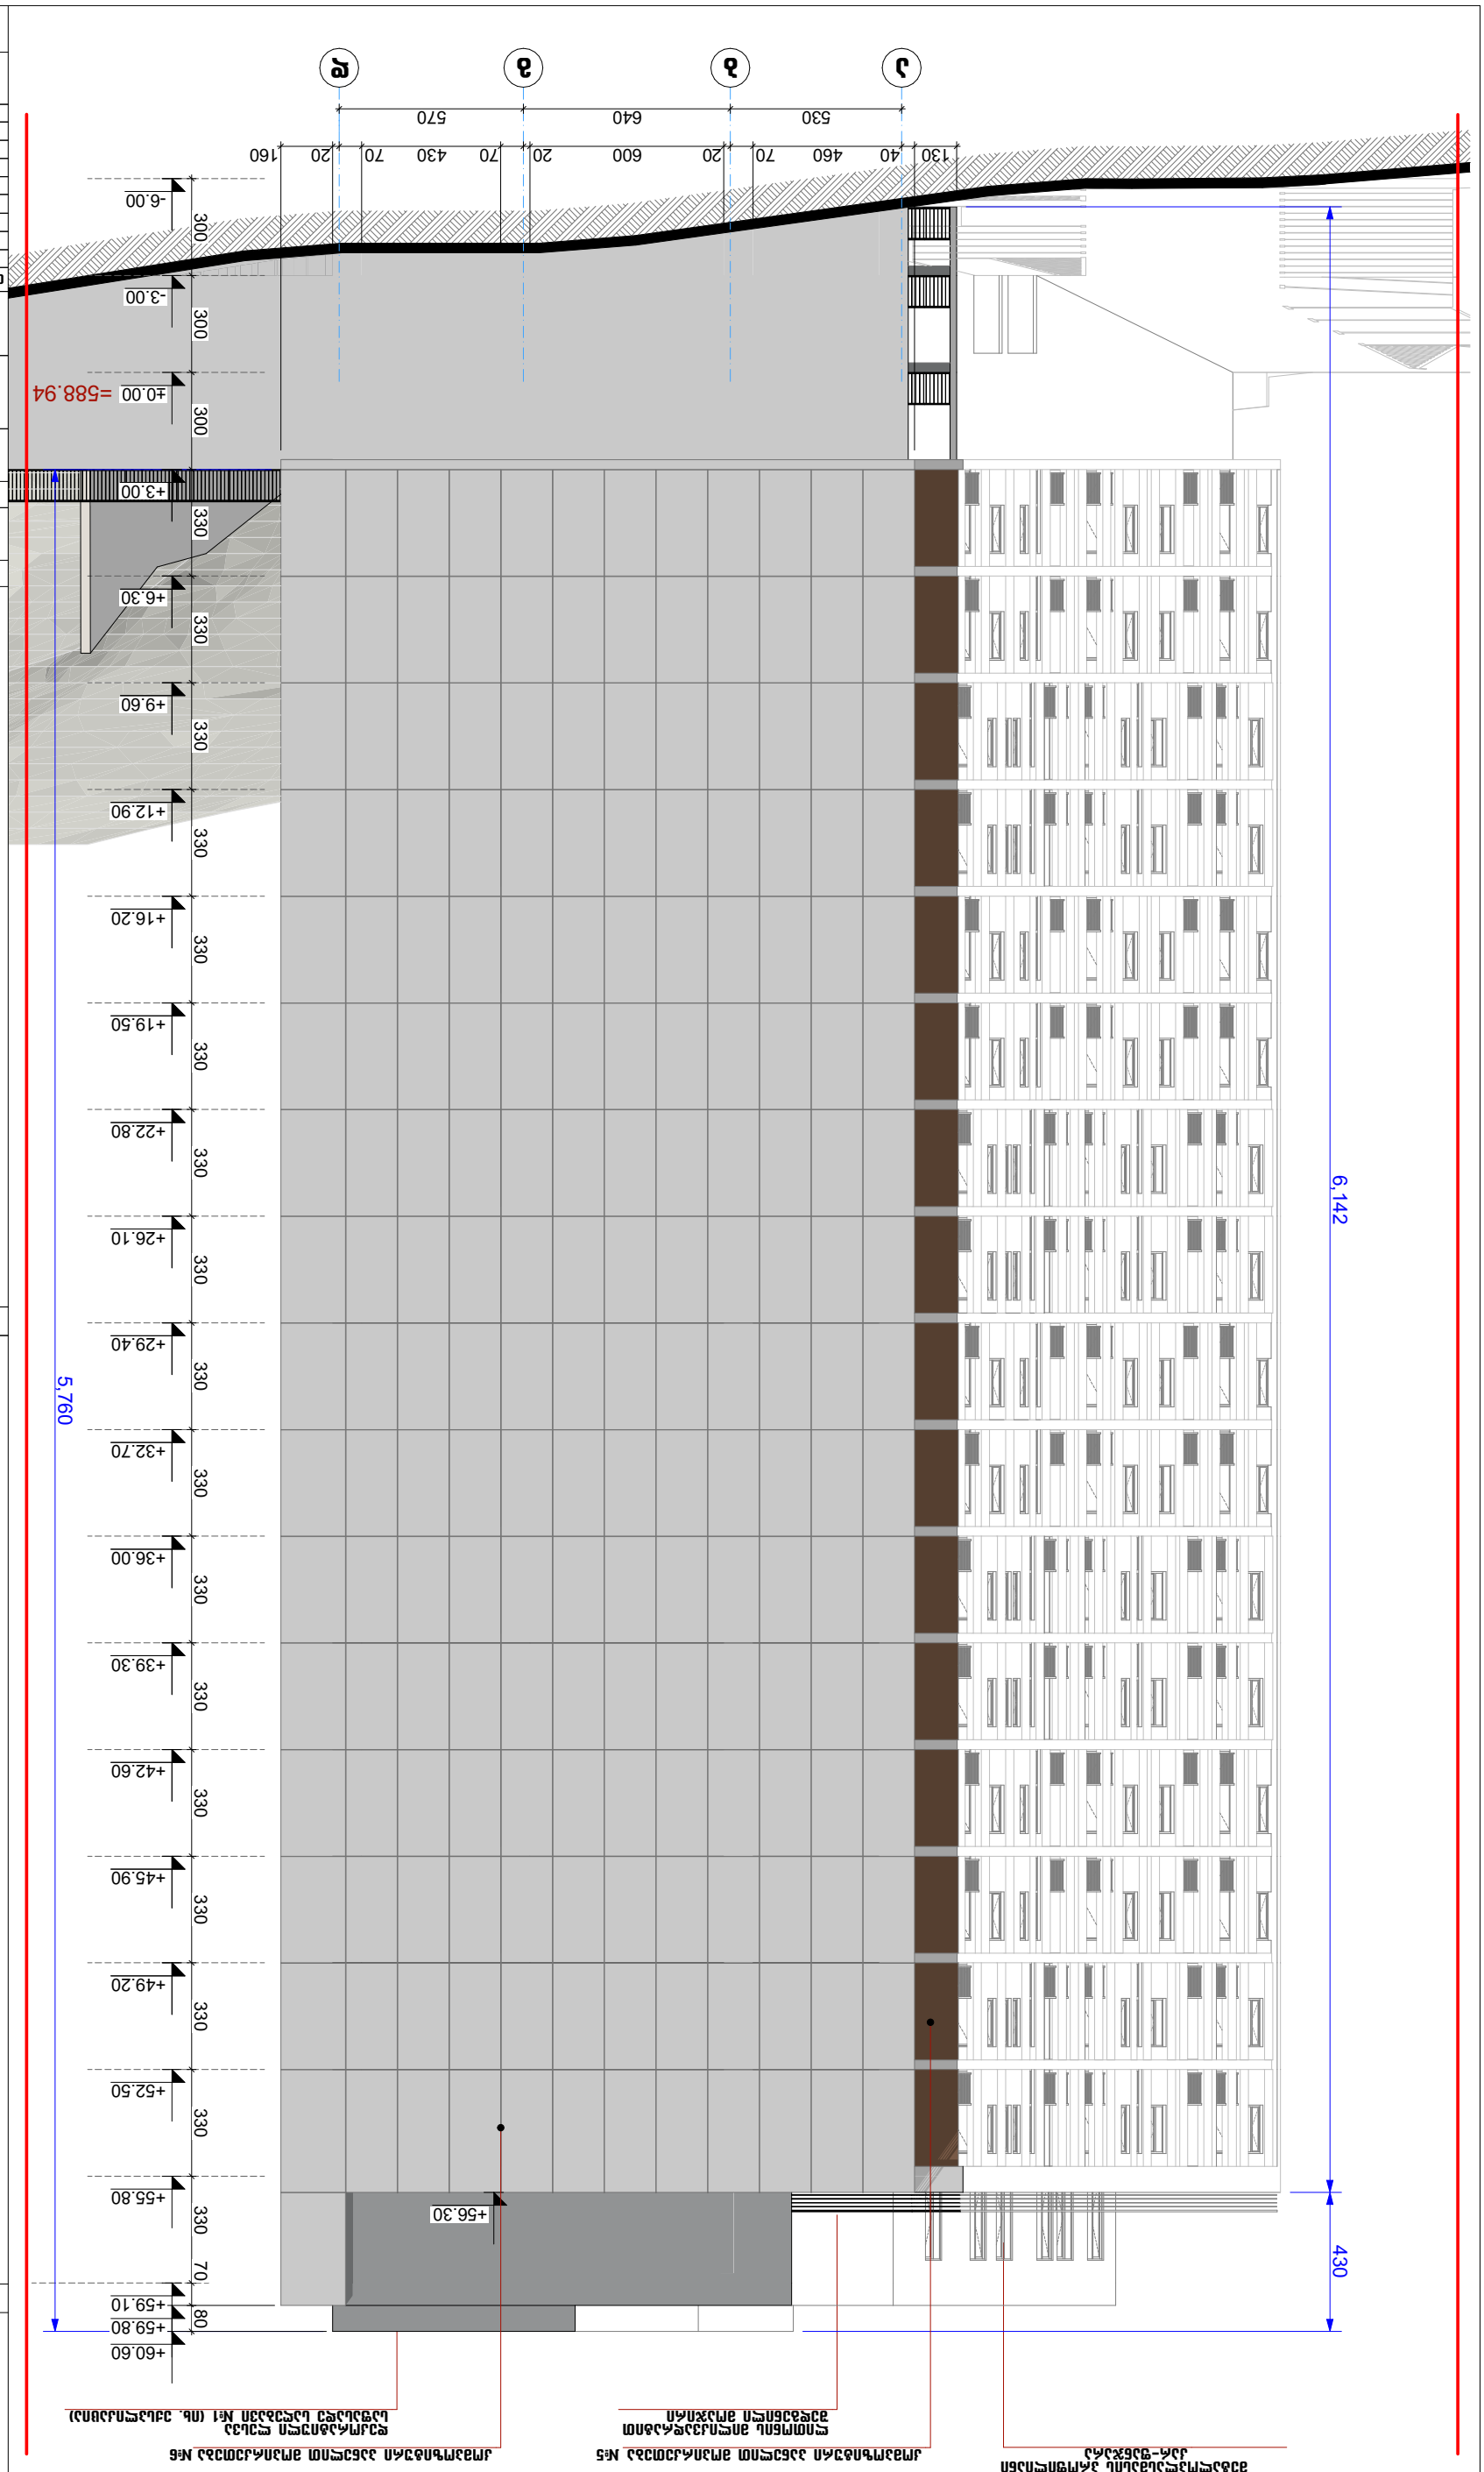
















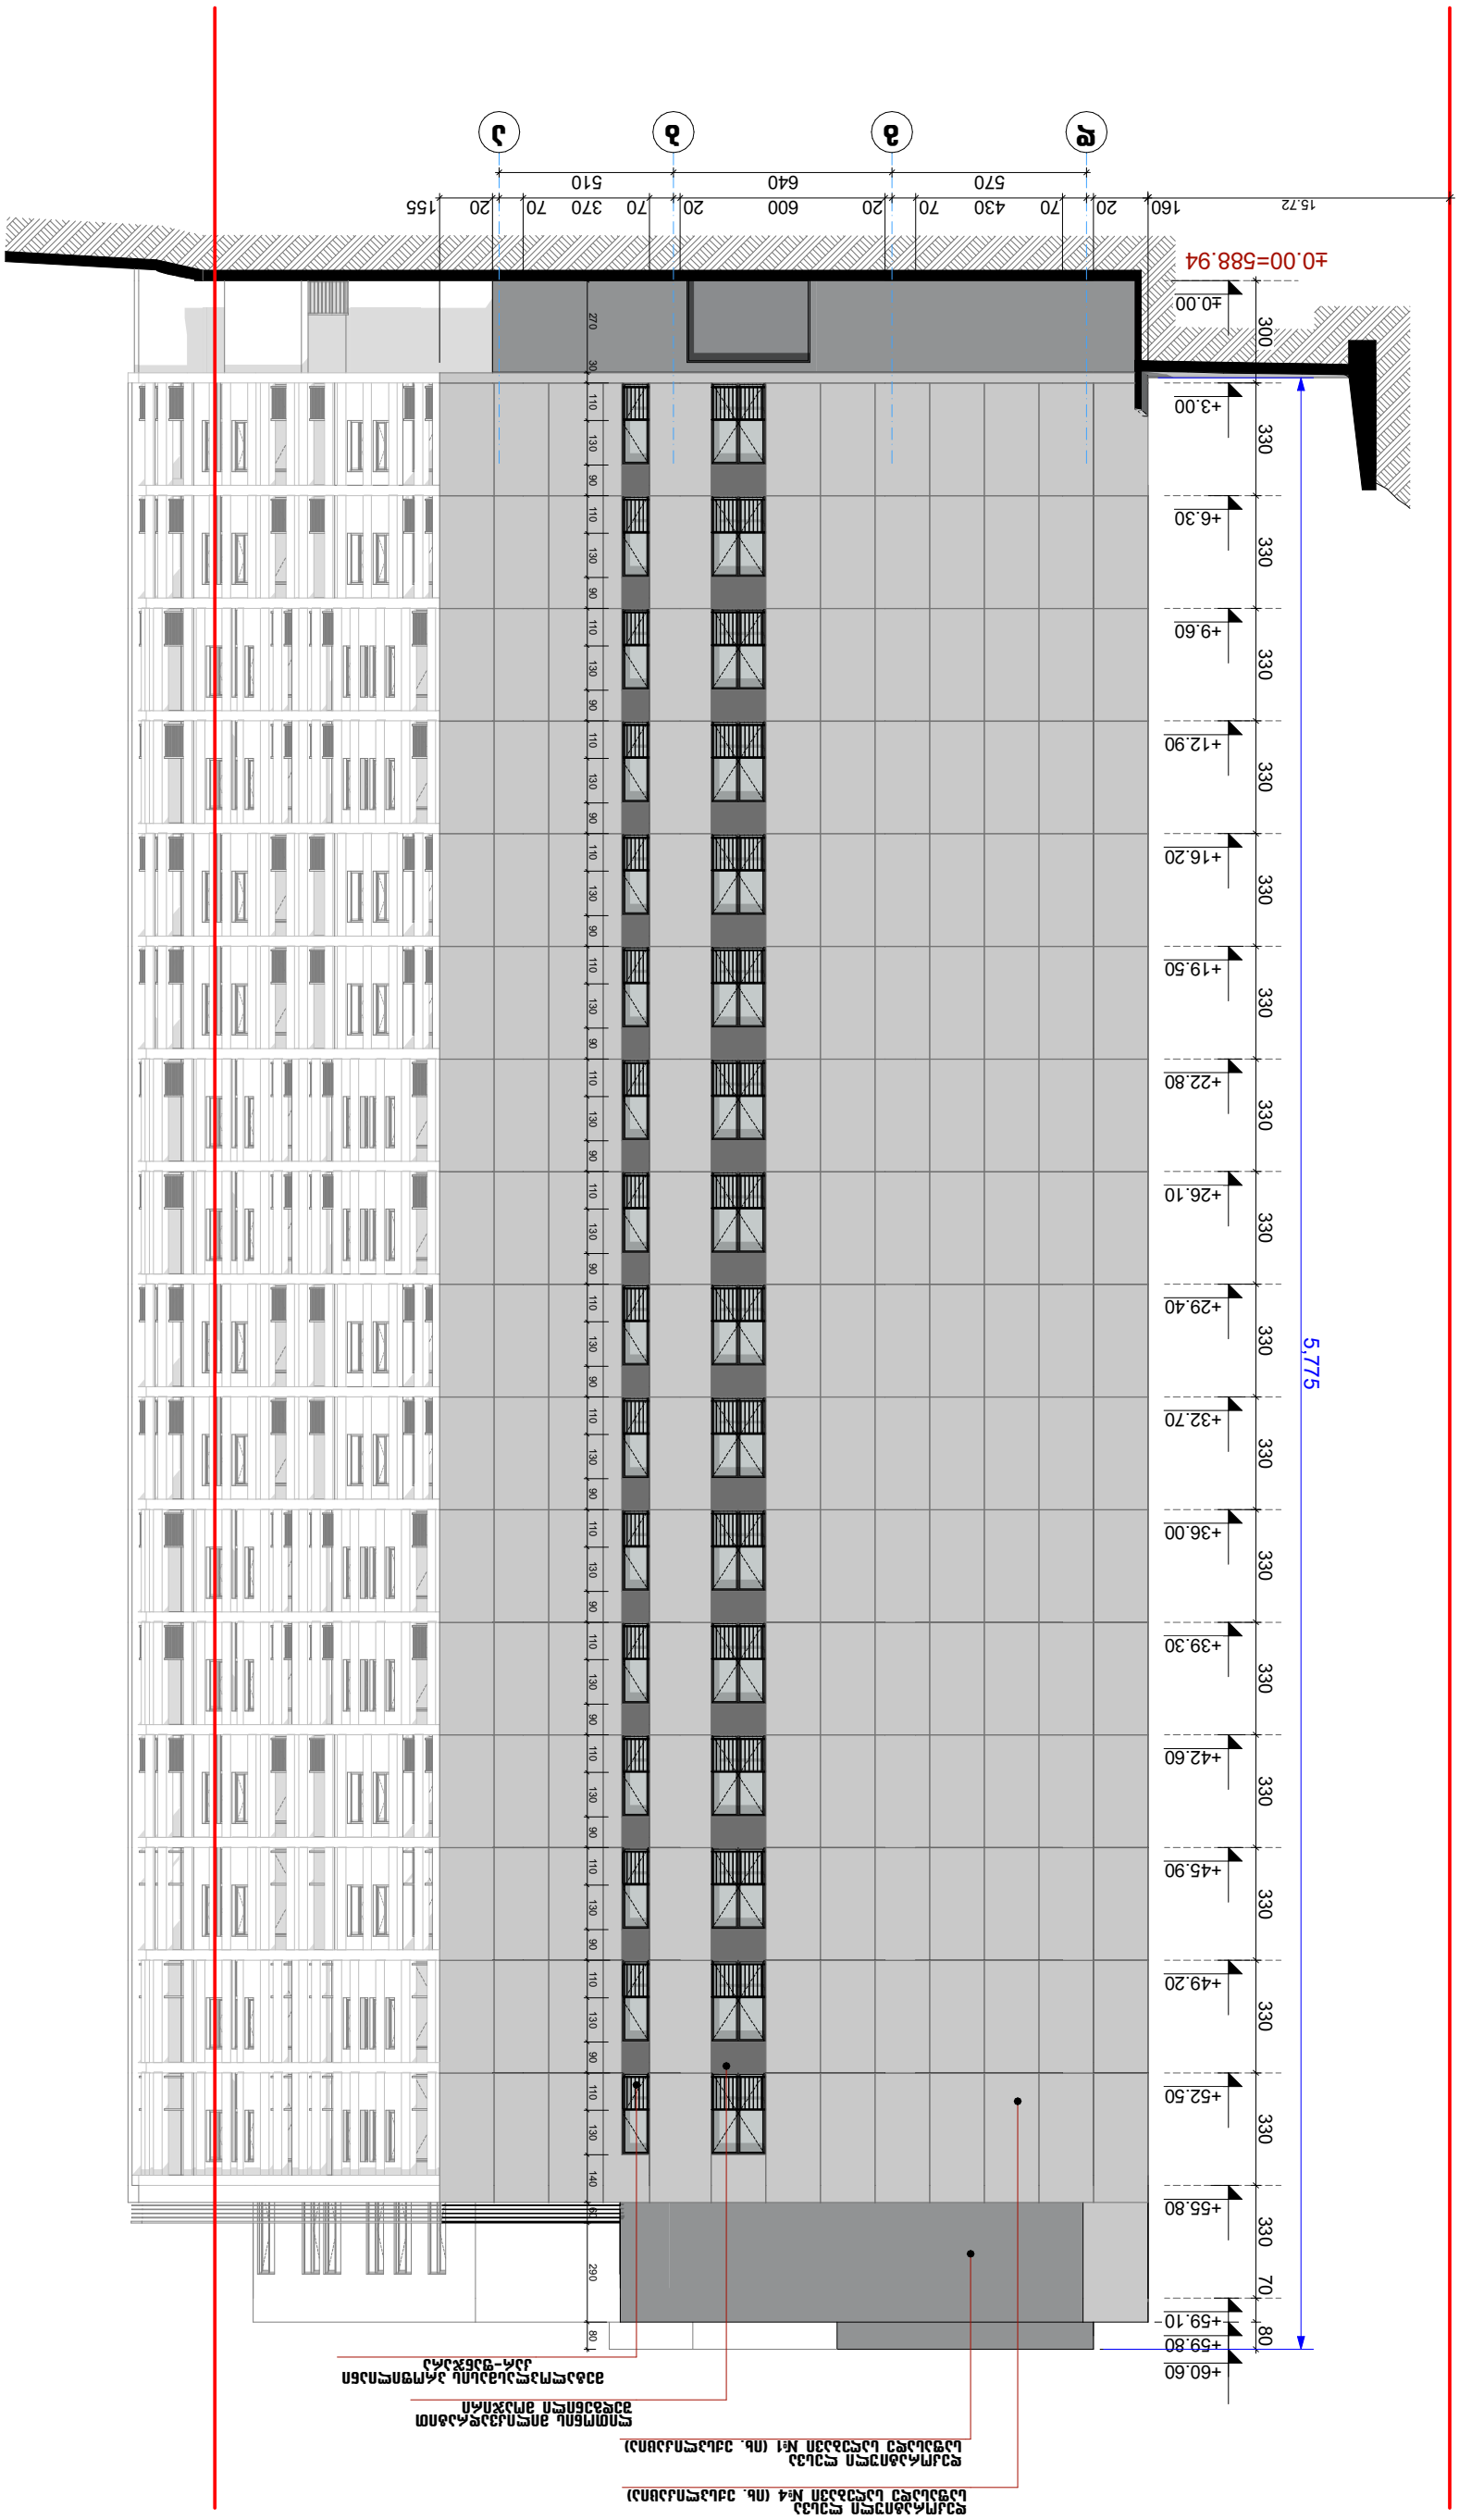




























