# მიწის ნაკვეთის ტოპოგრაფიული აზომვითი ნახაზი

## სიტუაციური გეგმა



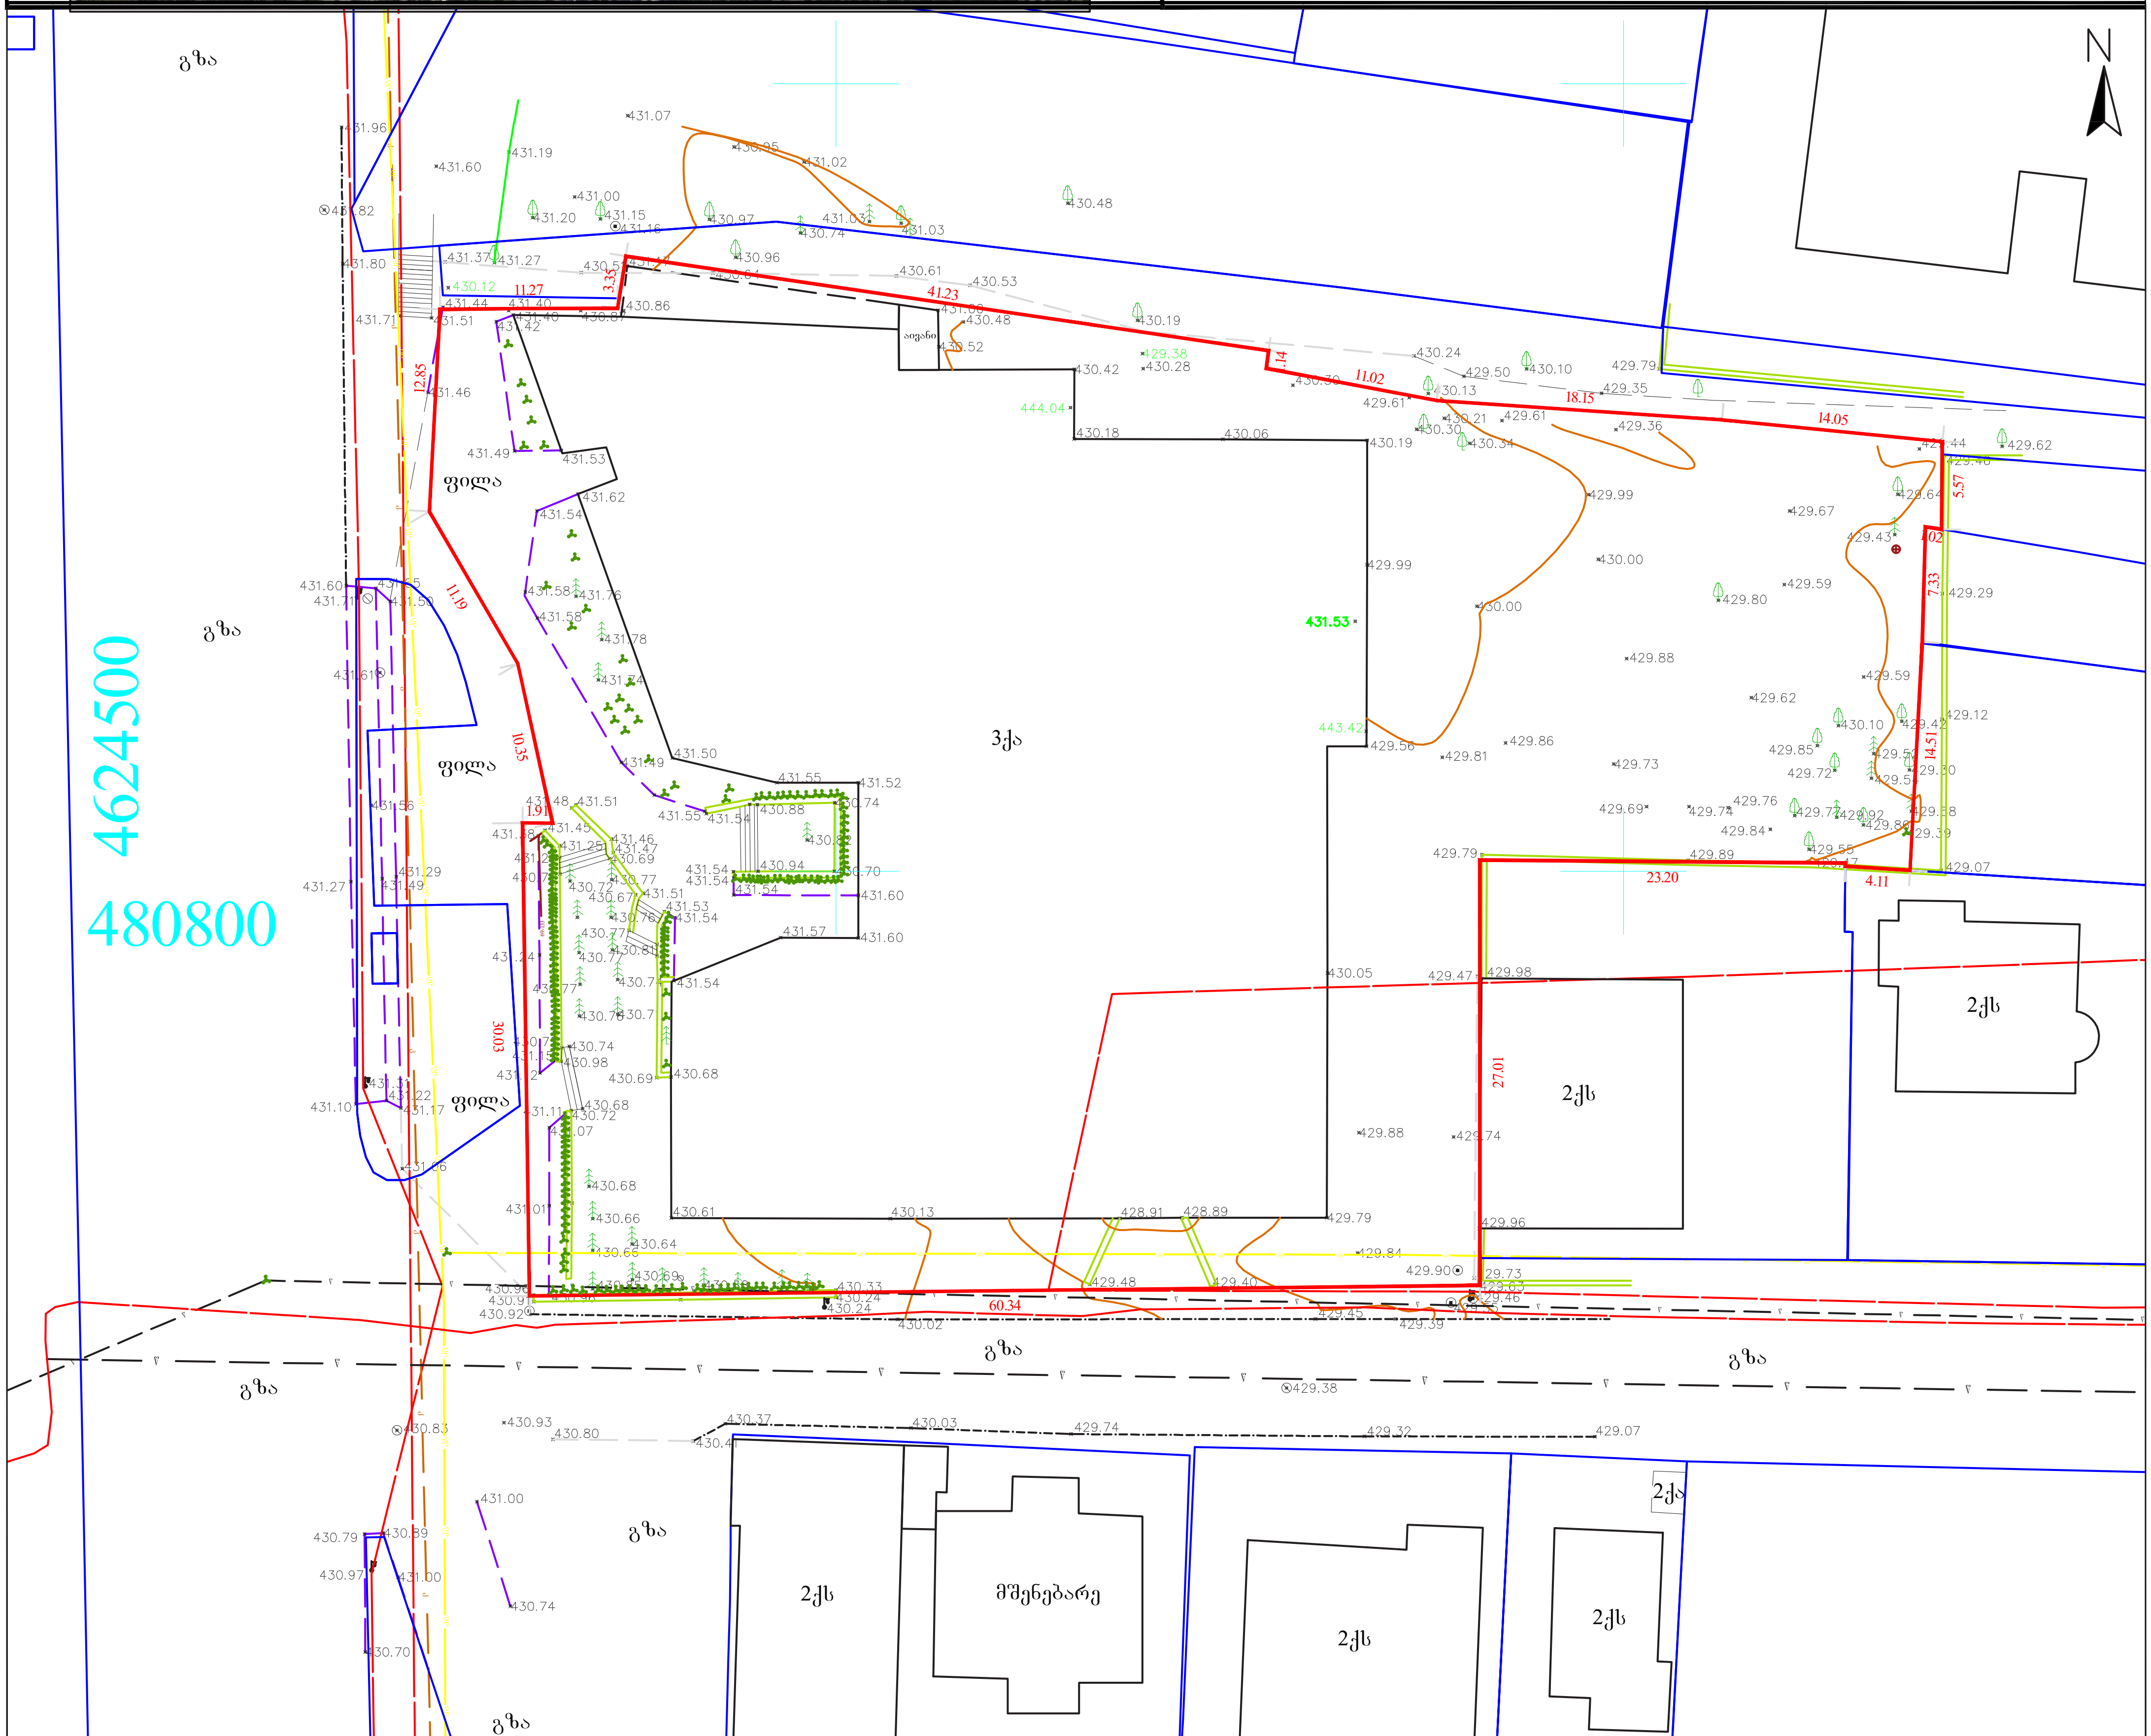


შენიშვნა: ტოპოგრაფიულ ნახაზზე ხაზოვანი ნაგებობები დატანილია რეგისტრირებული მონაცემებიდან

| პირობითი აღნიშვნები | შენიშვნა: მიწის სამუშაოები შეათანხმეთ შესაბამის კომუნიკაციის წარმომადგენლებთან | | | პროექცია UTM 38N<br>საკოორდინატო სისტემა WGS 84 |
|---|---|---|---|---|
| **მიწისქვეშა კომუნიკაციები** | ნაკვეთის საზღვარი | ბუჩქი | ცოცხალი ღობე | ღობე |
| კანალიზაცია | შენობა | გაზონი | ხეების რიგი | ბორდიური |
| დენის კაბელი | არკა | სამეთვალყურეო ჭები | ტრანსფორმატორი | ბეტონი |
| გაზის მილი | ფარდული | ძეგლი | რადიო ან ტელე ანძა | კედელი |
| წყლის მილი | კიბე | შადრევანი | ლამპიონები | საყრდენი კედელი |
| კავშირგაბმულობა | ფოთლოვანი ხე | ონკანი | ელექტრო ბოძი | ბილიკი |
| | წიწვოვანი ხე | წყარო ან ჭა | რკინიგზა | გზის კონტური |
| | ხეხილის ხე | ბენზინგასამართი სადგური | იზოჰიფსი | ფლატე |
| | პალმა | მაღალი ძაბვის გადამცემი | მთავარი იზოჰიფსი | წყლის კონტური |


ი/მ ,,ზვიადი წიკლაური,, ს/ნ 01027016042
თბილისი, აწყურის ქუჩა №30
მობ: +995 514-44-11-41
zviadiw@gmail.com


| | | |
|---|---|---|
| აზომა | [signature] | ზ. წიკლაური |
| კომპ. უზრუნველყოფა | [signature] | ზ. წიკლაური |
| დამკვეთი | | |
| მისამართი | ქალაქი თბილისი, ქუჩა ჭიაურელის №15<br>ს/კ. 01.13.01.020.228 | |
| | მაშტაბი 1:500 | 22.09.2020 |

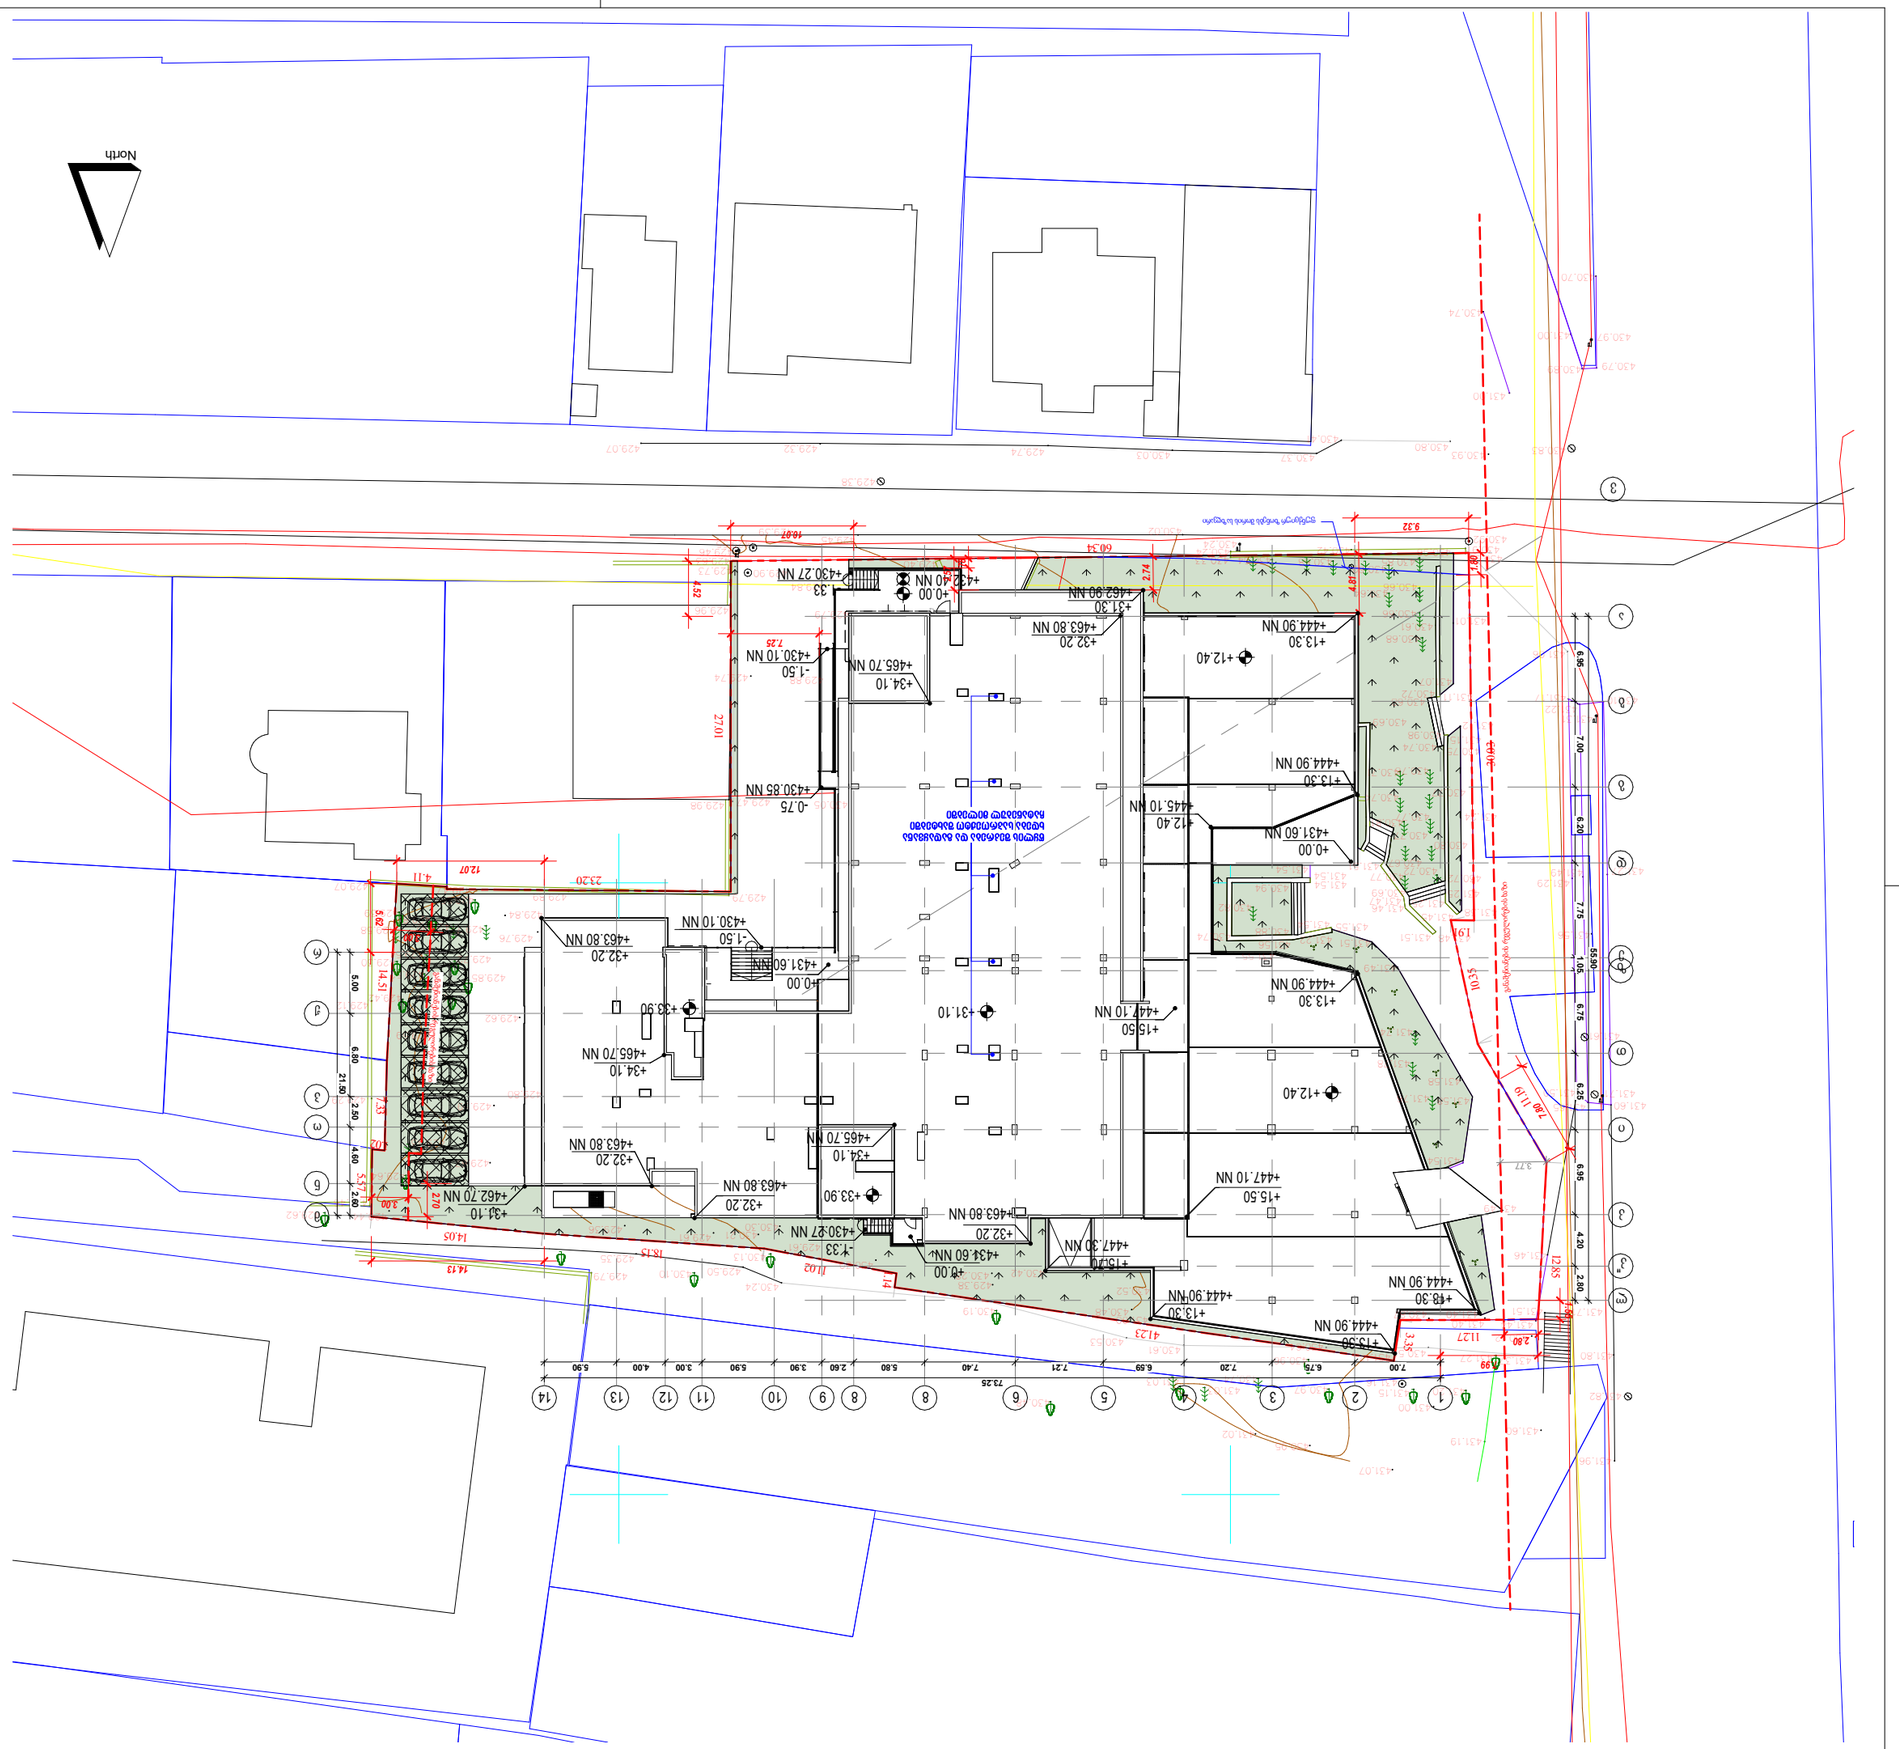
North
+0.00
+431.60 NN
+13.30
+444.90 NN
+12.40
+445.10 NN
+15.50
+447.10 NN
+32.20
+463.80 NN
+31.30
+462.90 NN
+34.10
+465.70 NN
+33.90
+463.80 NN
+1.50
+430.10 NN
-0.75
+430.85 NN
+0.00
+432.40 NN
+430.27 NN
+18.30
+444.90 NN
+15.50
+444.90 NN
+13.30
+444.90 NN
+12.40
+32.20
+463.80 NN
+34.10
+465.70 NN
+31.10
+447.30 NN
+15.50
+447.30 NN
+0.00
+434.60 NN
+1.33
+430.27 NN
+32.20
+463.80 NN
+34.10
+465.70 NN
+33.90
+463.80 NN
+32.20
+463.80 NN
+31.10
+462.70 NN
+0.00
+431.60 NN
-1.50
+430.10 NN
+32.20
+463.80 NN
+33.90
+34.10
+465.70 NN
+32.20
+463.80 NN
+31.10
+462.70 NN
+34.10
+465.70

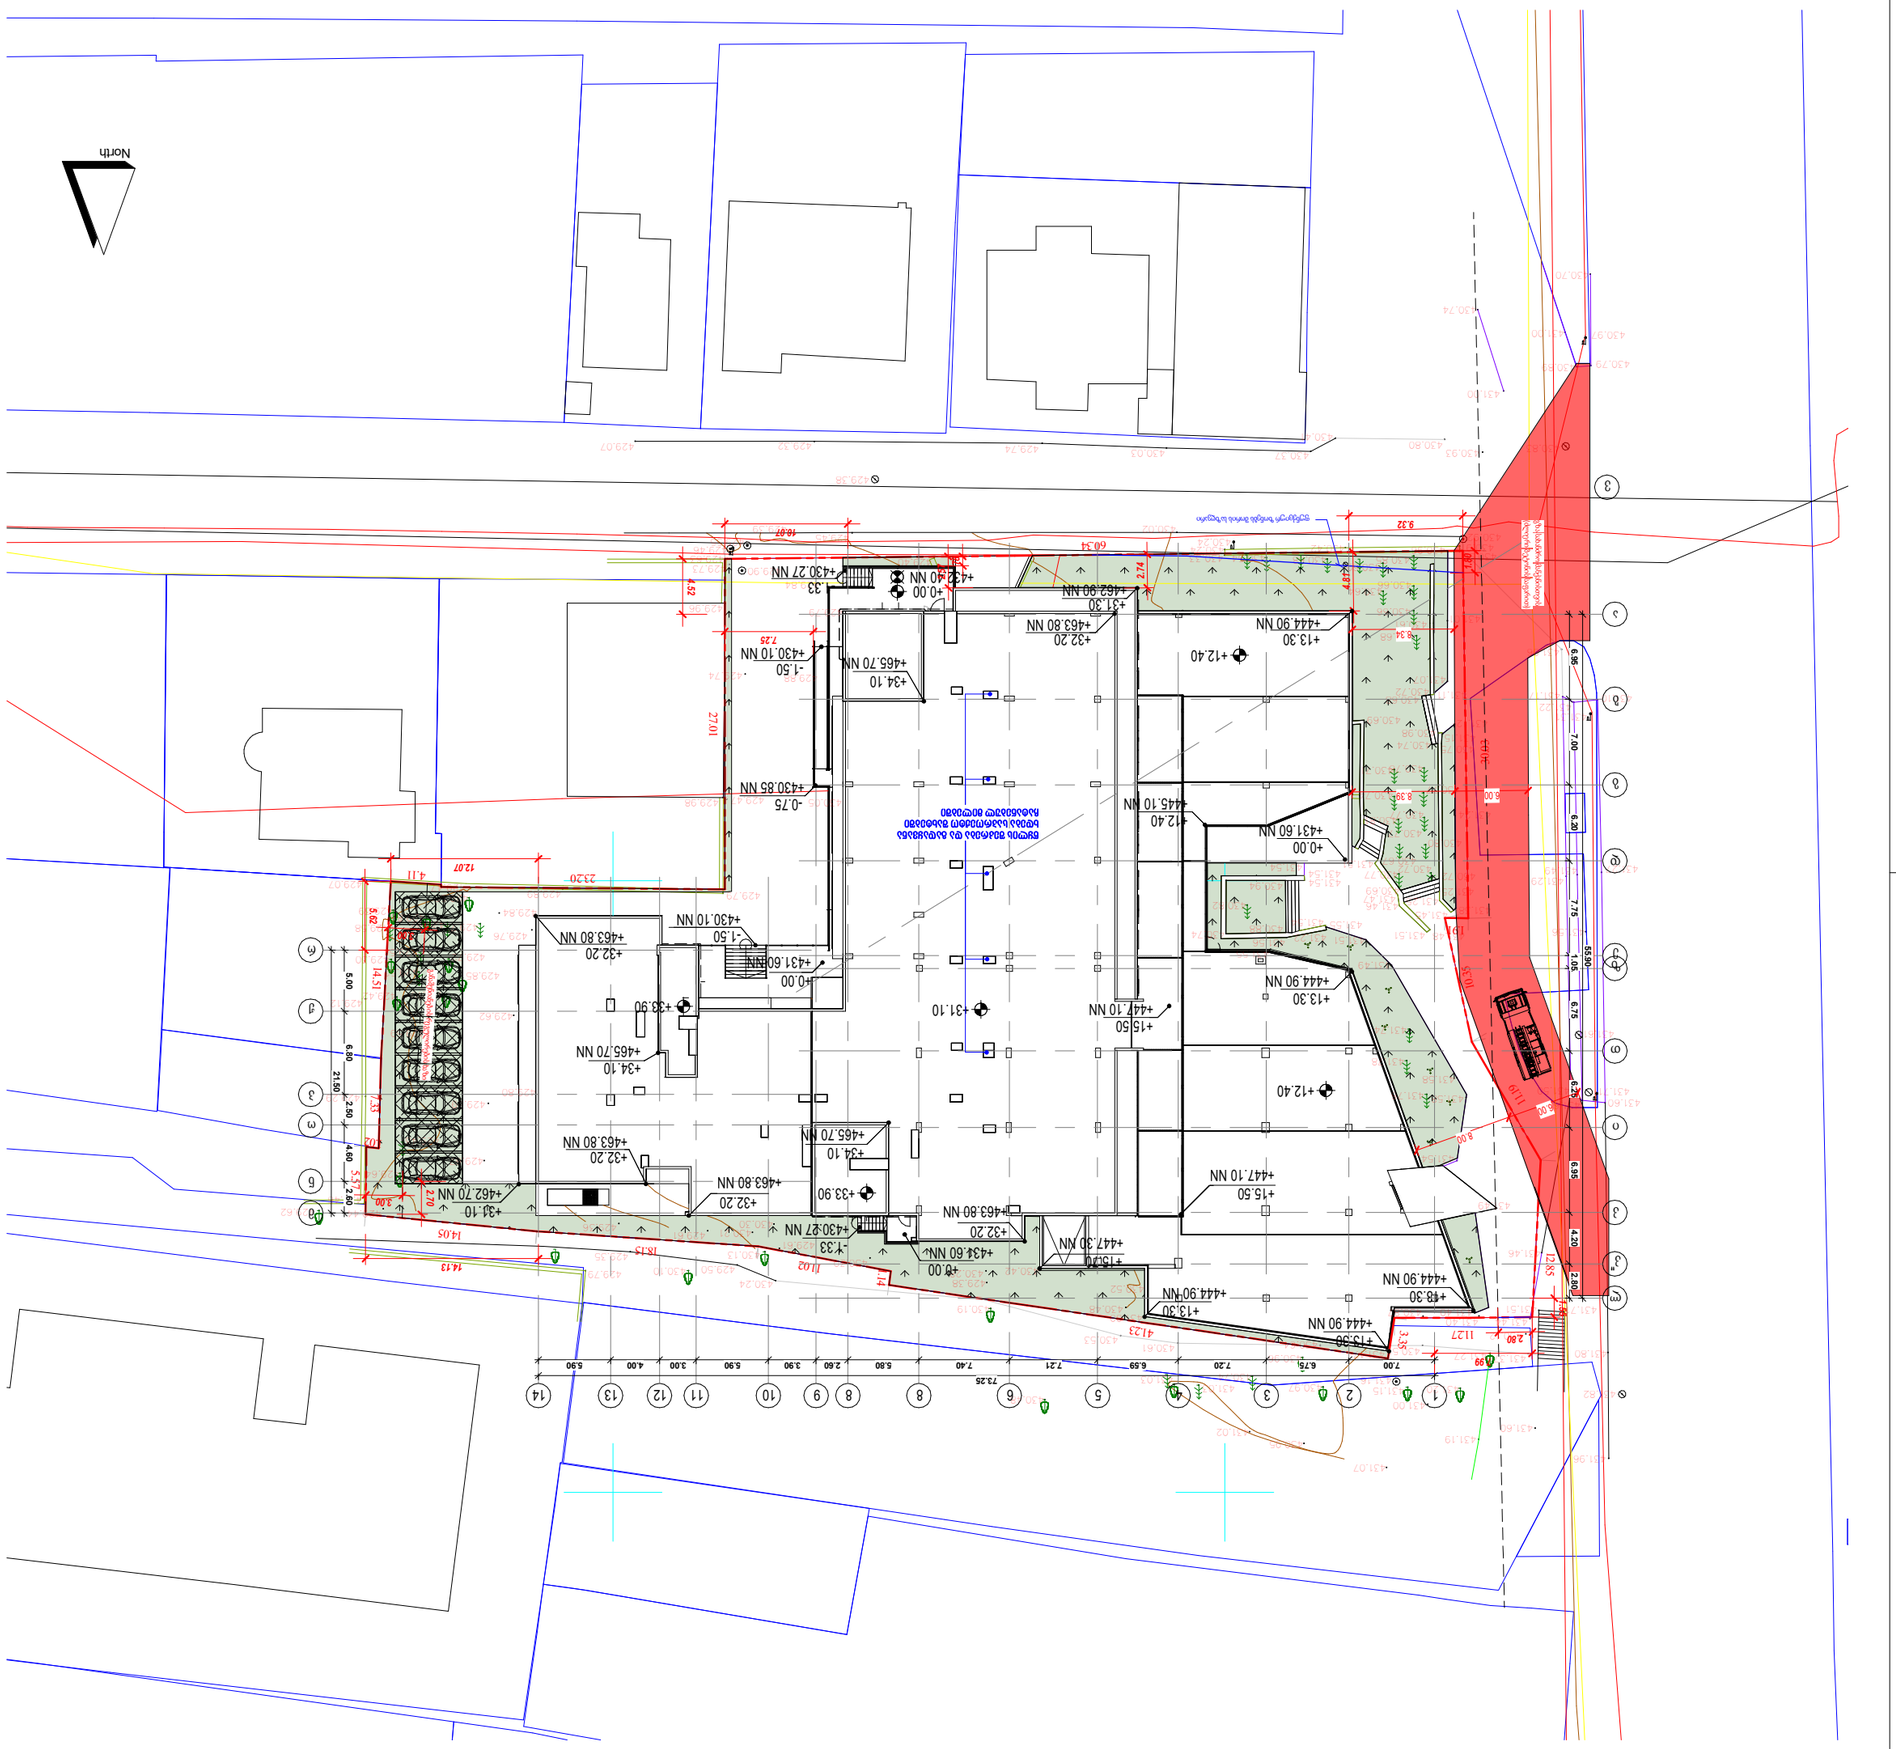
North
+0.00
+431.60 NN
+12.40
+445.10 NN
+13.30
+444.90 NN
+15.50
+447.10 NN
+18.30
+444.90 NN
+32.20
+463.80 NN
+33.10
+462.70 NN
+34.10
+465.70 NN
+33.90
+32.20
+463.80 NN
+430.27 NN
+0.00
+434.60 NN
+15.30
+447.30 NN
+13.30
+444.90 NN
+12.40
+15.50
+447.10 NN
+13.30
+444.90 NN
+12.40
+0.00
+431.60 NN
+0.00
+431.60 NN
-1.50
+430.10 NN
+32.20
+463.80 NN
+34.10
+465.70 NN
-0.75
+430.85 NN
-1.50
+430.10 NN
+32.20
+463.80 NN
+34.10
+465.70 NN
+0.00
+430.27 NN
+31.30
+462.90 NN
+31.30
+463.80 NN
+0.00
+430.40 NN
+33.10
+462.70 NN
+33.90
+31.10
+15.50
+447.10 NN
+12.40
+13.30
+444.90 NN
+15.50
+447.10 NN
+18.30
+444.90 NN
+13.30
+444.90 NN
+15.30
+444.90 NN
+12.40
+13.30
+444.90 NN
+12.40
+0.00
+431.60 NN
+13.30
+444.90 NN
+12.40
+445.10 NN
+0.00
+431.60 NN
+12.40
+0.00
+431.60 NN
+13.30
+444.90 NN
+15.50
+447.10 NN
+18.30
+444.90 NN
+13.30
+444.90 NN
+15.30
+444.90 NN
+12.40
+13.30
+444.90 NN
+12.40