


1
1'
2
3
4
4.050
3.750
7.400
7.800
+0.00
+10.20
+8.95
+5.65
+5.620
8.950
11.808
75.907
10.161
2.250
2.300
2.800
5.150
1.410
3.000
0.300

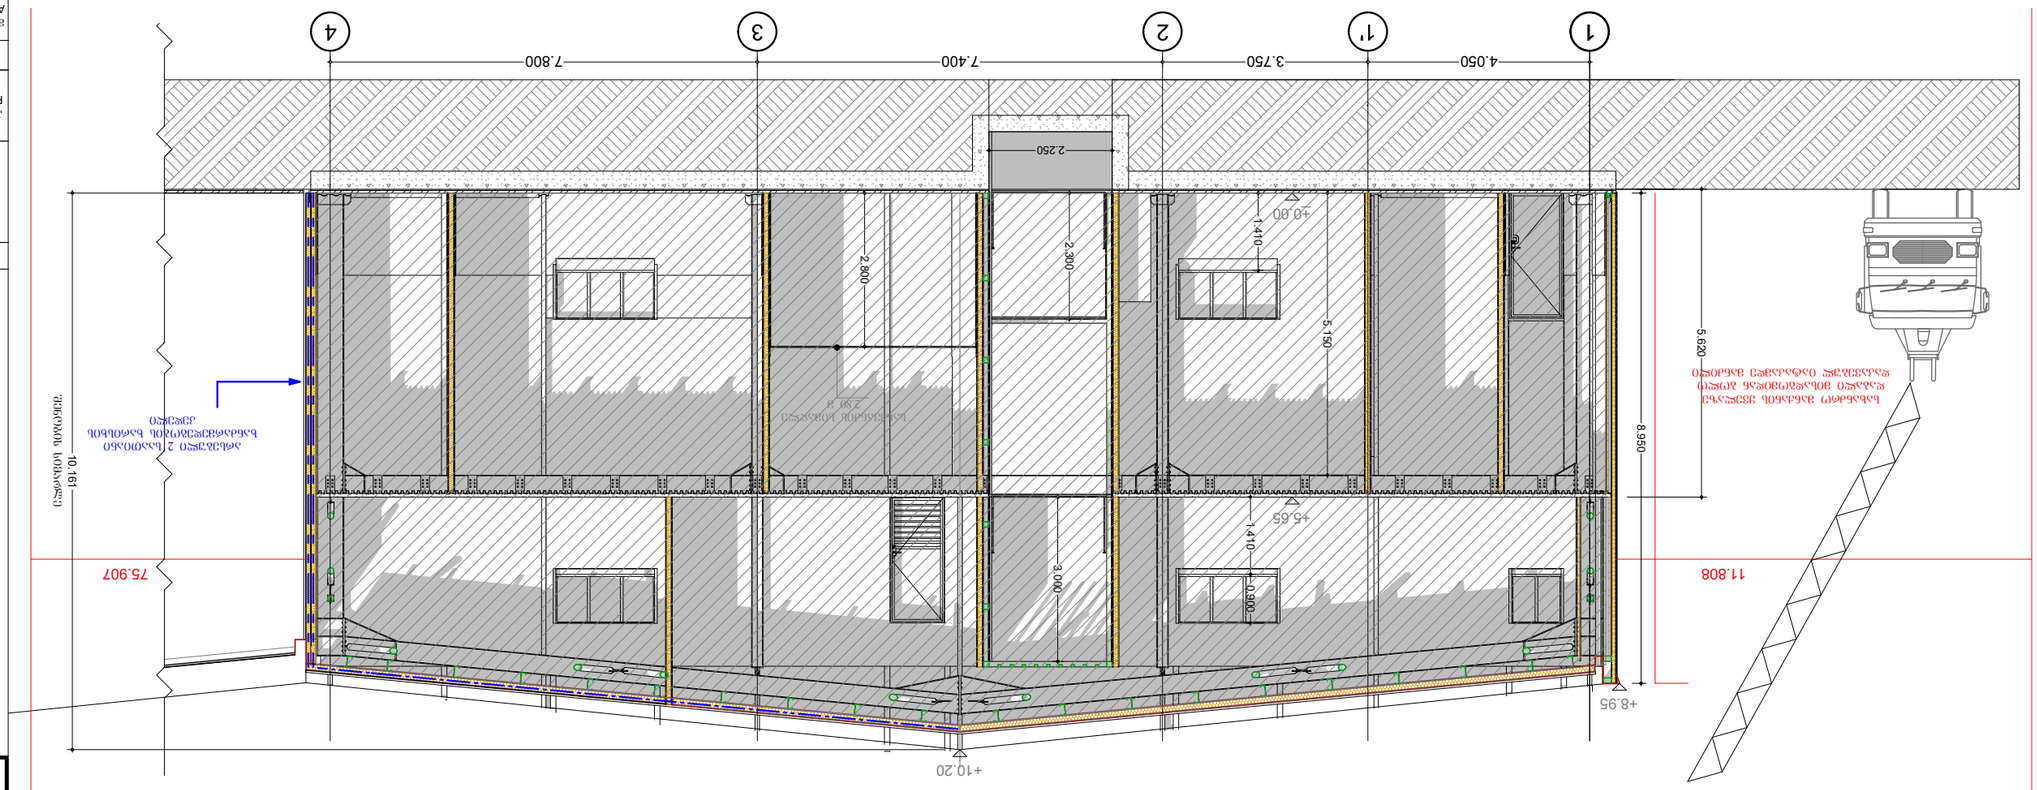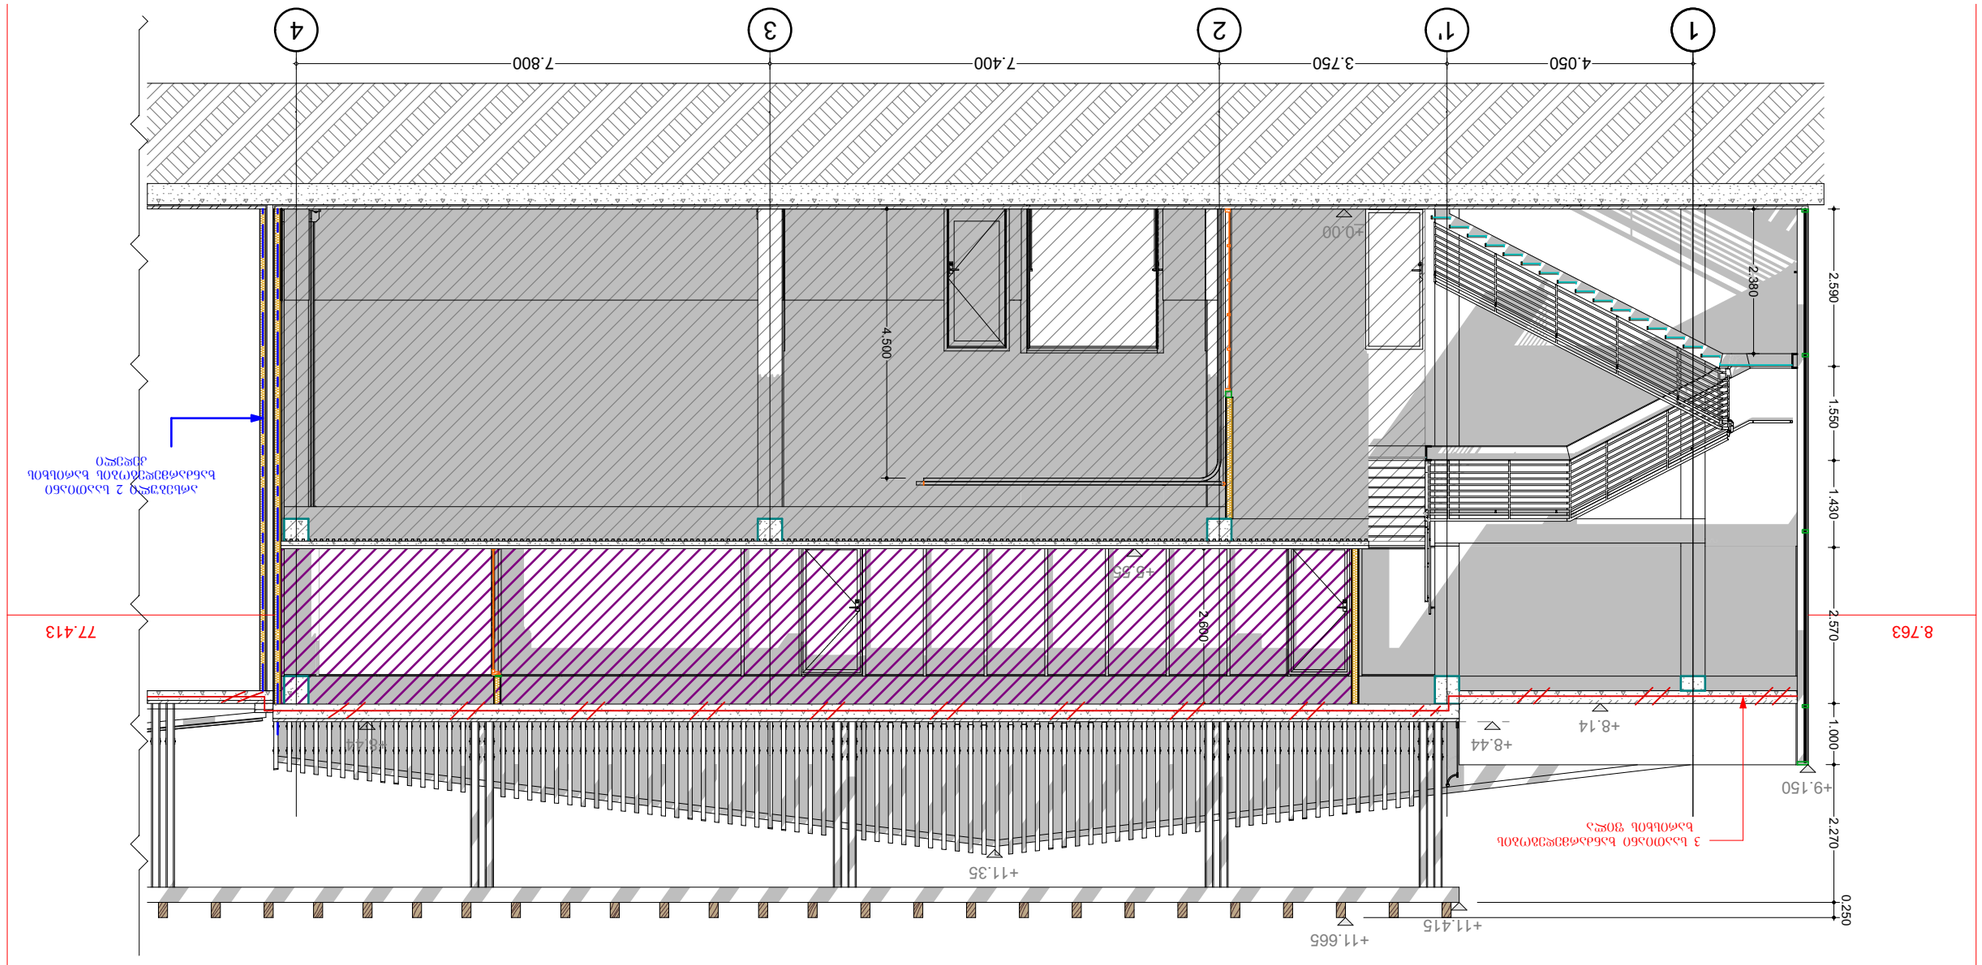















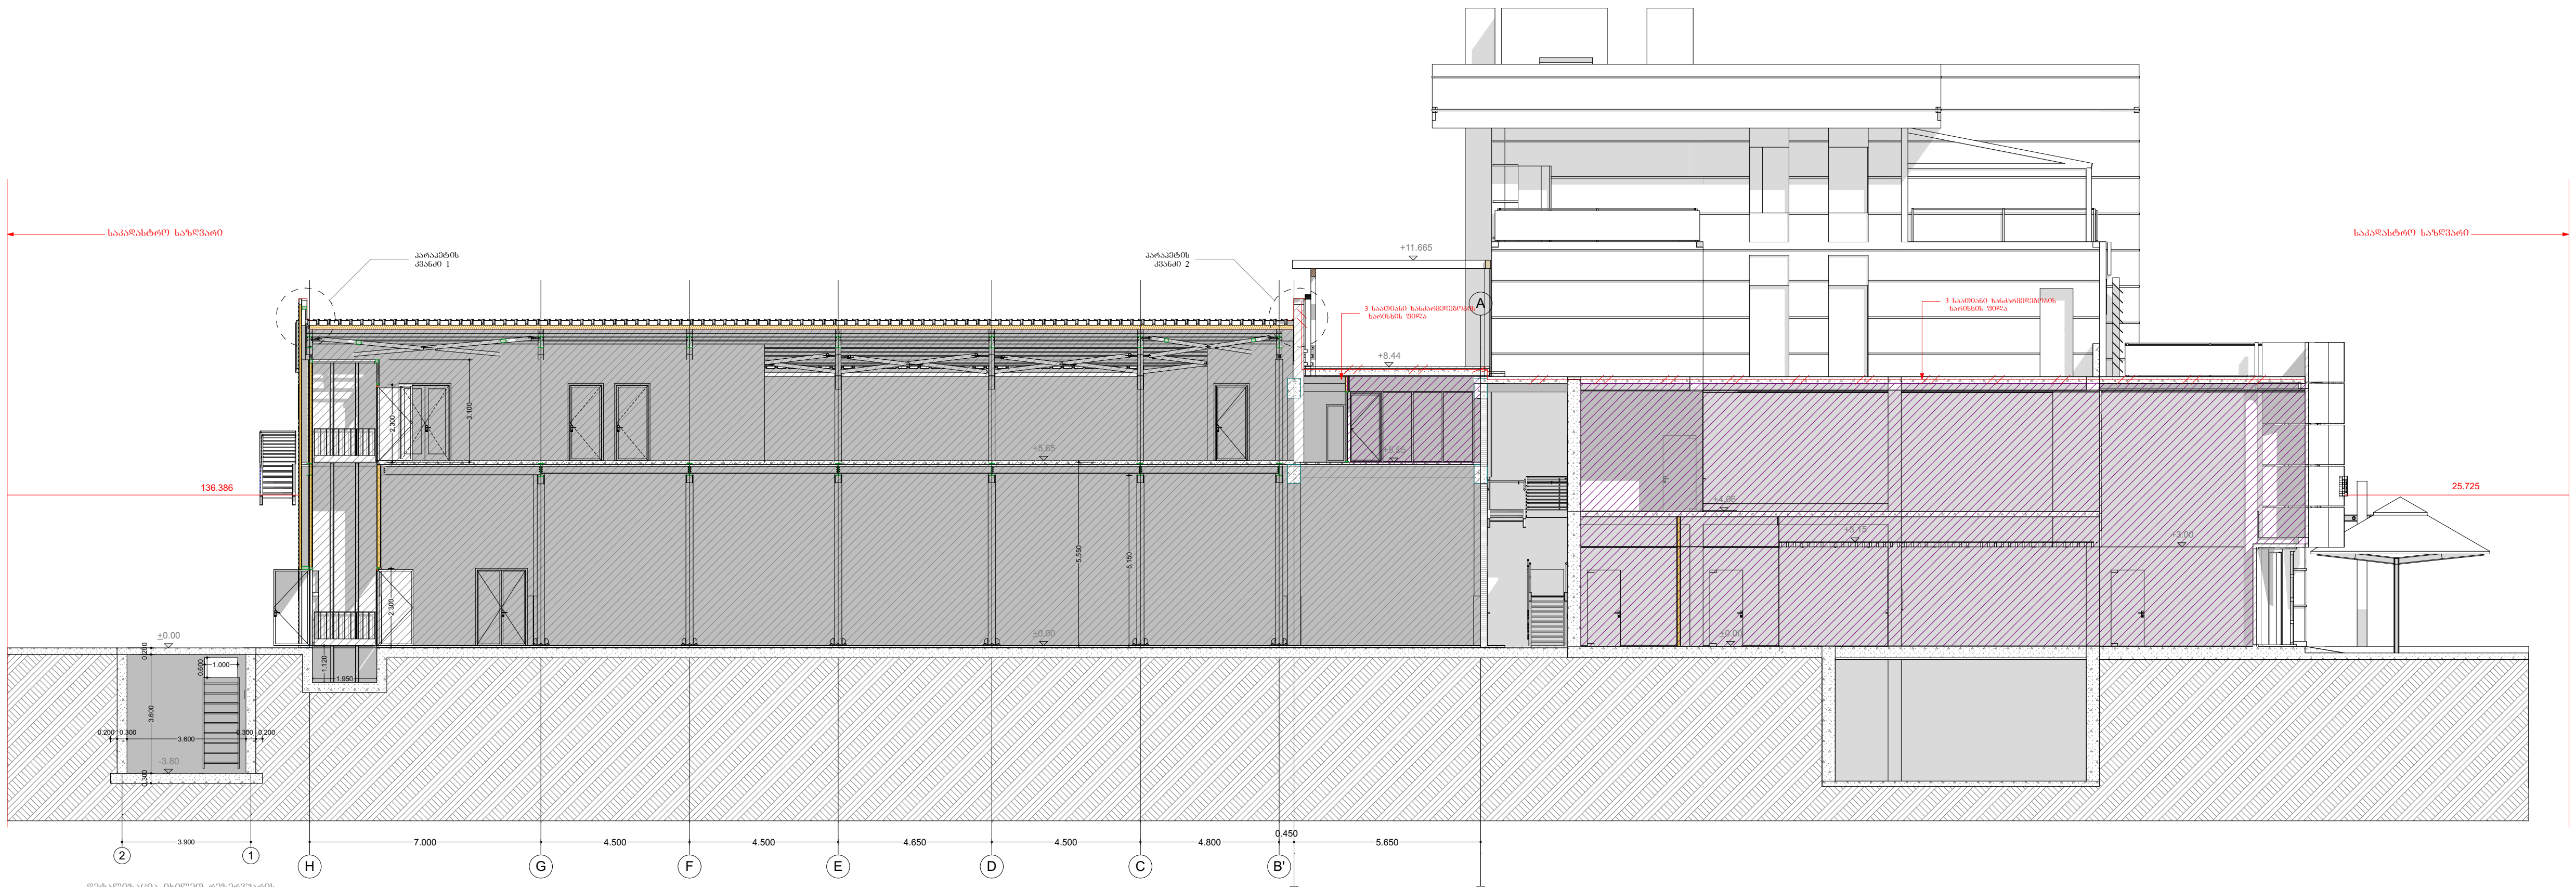

დეტალიზაცია იხილეთ რეზერვუარის
კონსტრუქციულ პროექტში
და საინჟინრო პროექტში

ფორმატი PAPER SIZE	მასშტაბი SCALE	თარიღი DATE
A3		2021წ

შესწორება:

შენიშვნა:

პირობითი აღნიშვნები LEGEND

- 3 საათიანი ხანძარმედეგობის ხარისხის კედელი
- 2 საათიანი ხანძარმედეგობის ხარისხის ფილა
- სქ
- სწ-1

ექსპლიკაცია:

ნახაზი DRWG

ჭრილი 3-3

პროექტი PROJECT	პორშეს ცენტრის რეკონსტრუქცია
დამკვეთი CLIENT	შპს "თეგეტა მოტორსი"
მისამართი ADDRESS	თბილისი,ალმაშენებლის ხეივანი მე-12 კმ ს/კ 01.72.14.013.442


თანამდებობა	ხელმოწერა	გვარი
დირექტორი		რ. ესართია
არქიტექტორი		ა.ახალბედაშვილი

Gravita construction

საავტორო უფლებები შ.პ.ს გრავიტა
ქ.თბილისი, დ.აღმაშენებლის ხეივანი მე-12კმ

არქიტექტურული ნაწილი
ARCHITECTURE

სტადია STAGE	ფურცელი PAGE	ფურცლები PAGES
პროექტის შეთანხმება მშენებლობის ნებართვა		

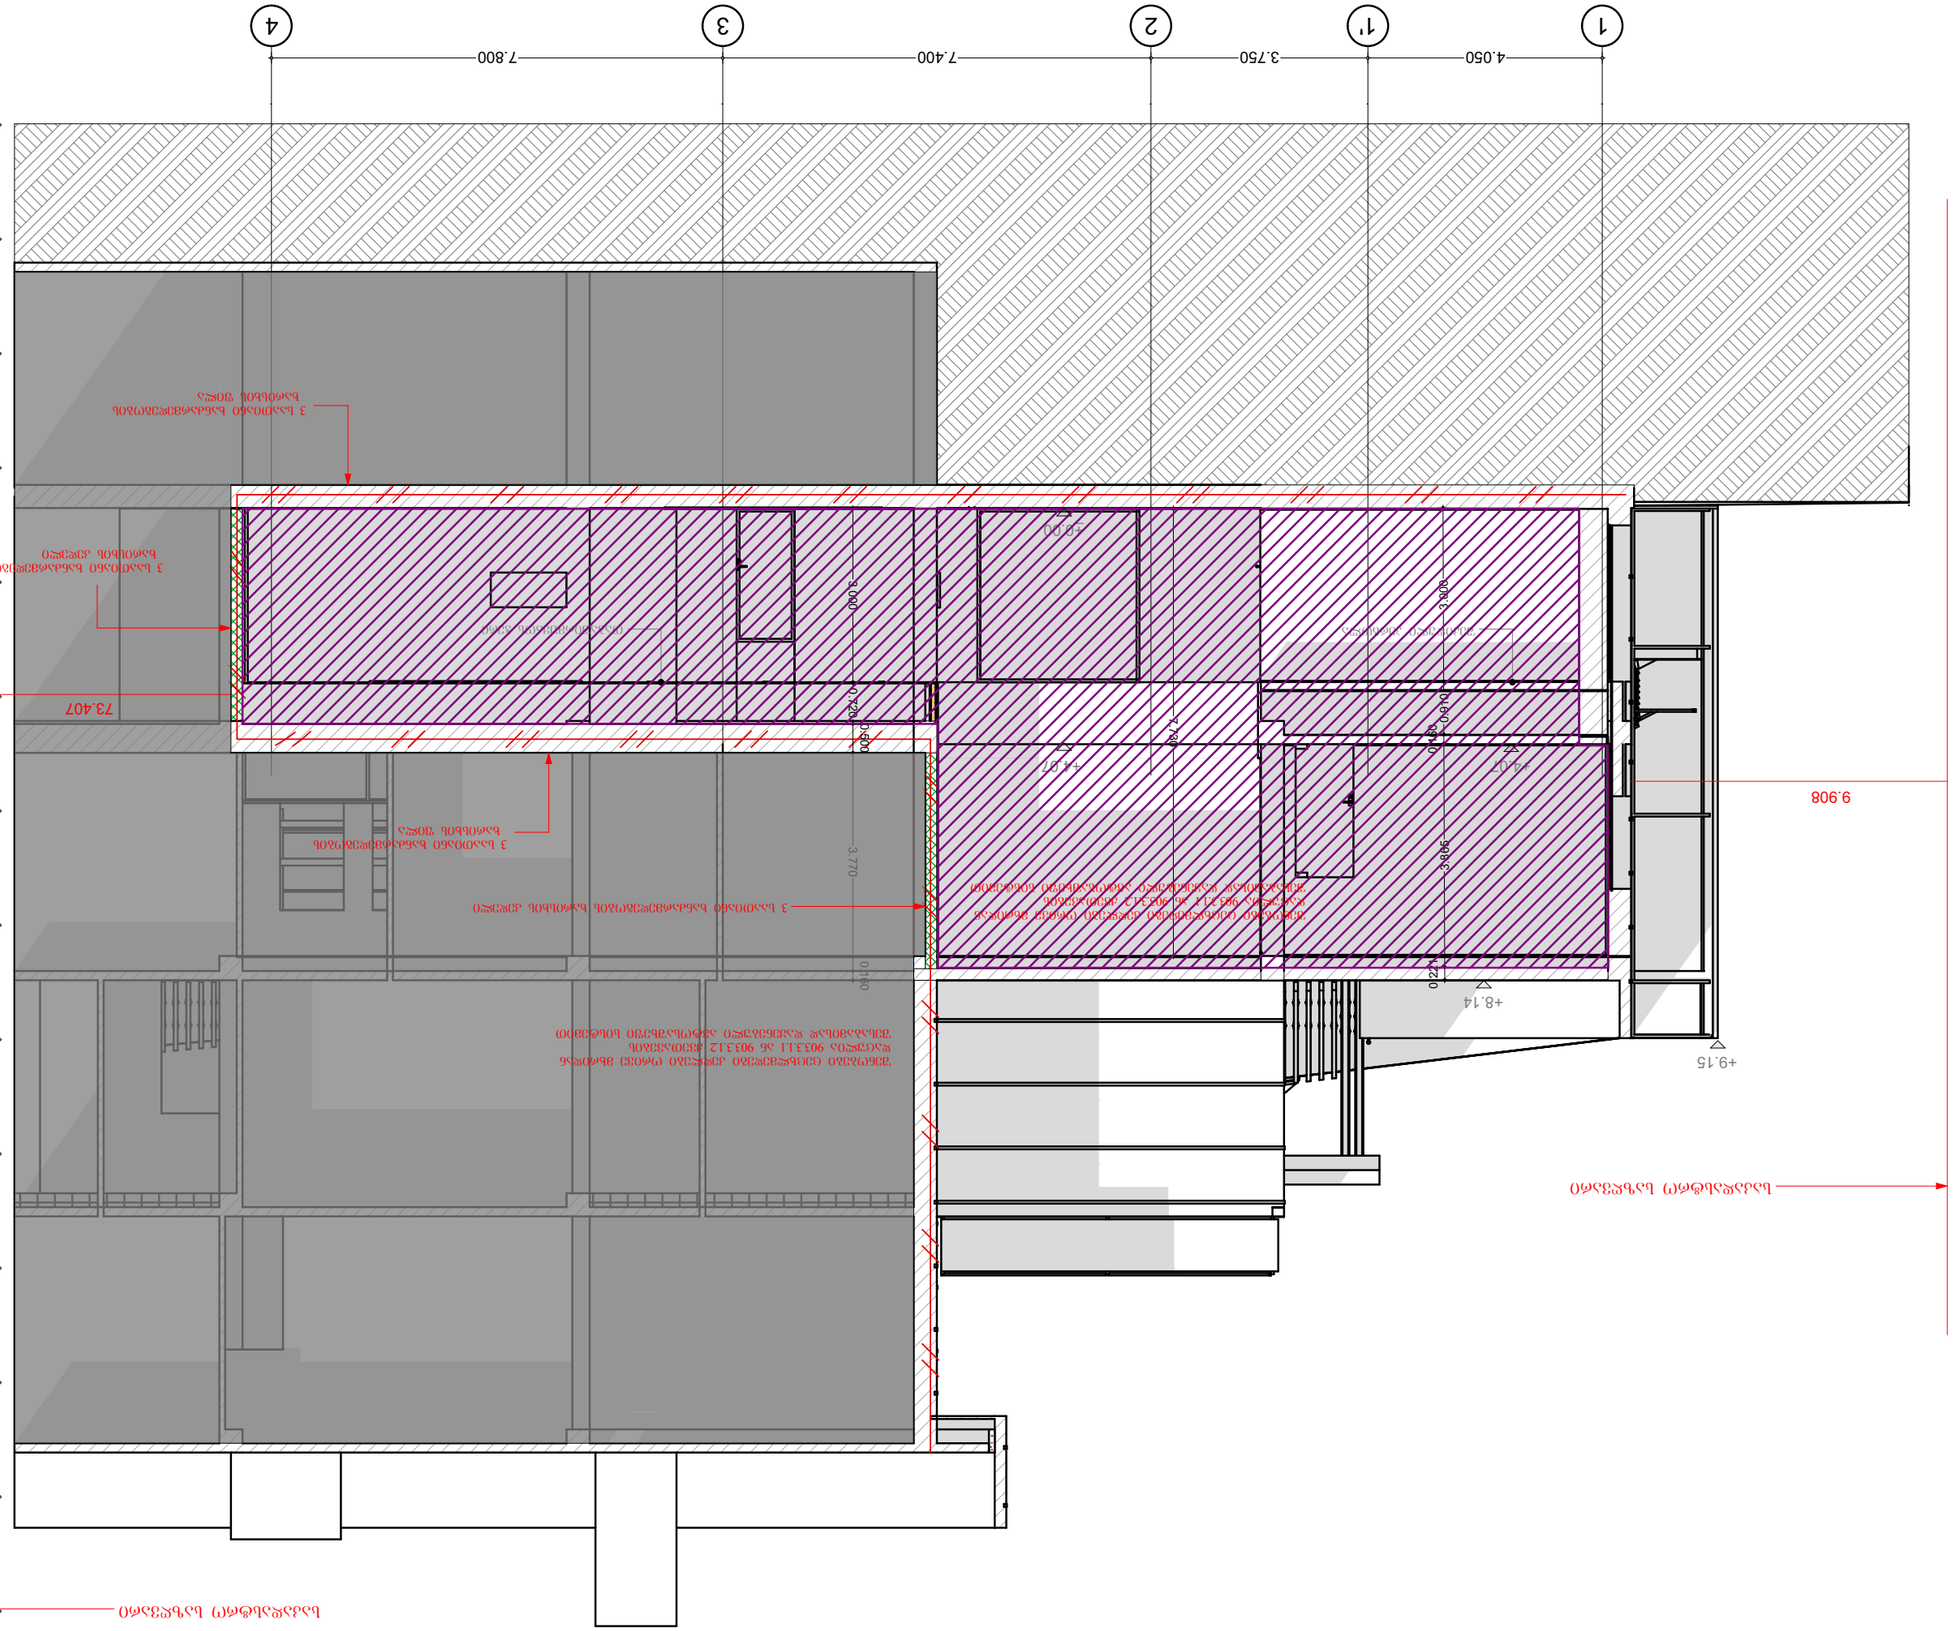
1
1'
2
3
4
4.050
3.750
7.400
7.800
9.908
+9.15
+8.14
+4.07
73.407
3.000
0.200
0.600
3.770
0.140
0.220
3.900
2.700
0.600
