
ნახაზების უწყისი

მასშტაბი		ფურცელი №
A-10	ნახაზების უწყისი	
A-100	1 სართულის გეგმა	1:500
A-101	ანტრესოლის გეგმა	1:100
A-102	გადახურვის გეგმა	1:100
A-200	ჭრილი 1-1, ჭრილი 2-2	1:100
A-300	ფასადი 1-21 ღერძებს შორის და A-H ღერძებს შორის	1:100
A-301	ფასადი 21-1 ღერძებს შორის და H-A ღერძებს შორის	1:100
A-400	სიმაღლის განსაზღვრის სქემა	1:100
A-401	სიმაღლის განსაზღვრის სქემა	1:100
A-500	ვიტრაჟის სპეციფიკაცია	1:100

გენ-გეგმა

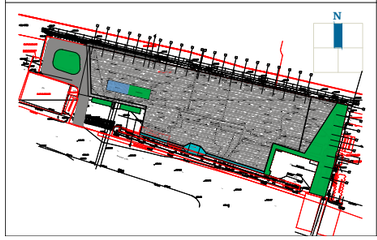

შენიშვნა:

მიწის ნაკვეთის ფართობი – 10245 მ^2
განაშენიანების კოეფიციენტის საანგარიშო ფართობი –6815,1 მ^2; კ1 = 0.7
განაშენიანების ინტენსივობის კოეფიციენტის საანგარიშო ფართობი – 7925,6 მ^2; კ2 = 0.8
გამწვანების კოეფიციენტის საანგარიშო ფართობი – 1293 მ^2; კ3 = 0.1
კროკები იხილეთ შესაბამის ფურცლებზე.

პროექტი:

სარკინიზო სადგური
სამგორი მოლი

ნახაზი:

1 სართულის გეგმა

დამკვეთი:

შპს "კაპიტალ ფროფერთი"

შემსრულებელი:


შპს "გურგენიძე არქიტექტურა"

GUR
GEN
IDZE
არქიტექტურა
architecture


ს/კ 405317697

თანამდებობა	გვარი	ხელმოწერა
დირექტორი	ლ.გურგენიძე	
არქიტექტორი:	გ.გურგენიძე	
არქიტექტორი:	ლ.გურგენიძე	
არქიტექტორი:	თ.ჩხაიძე	

სტადია	ფორმ.	თარიღი	მასშტ.	ფურც.
შ.პ.	A-3	05.08.21	1:100	A-10

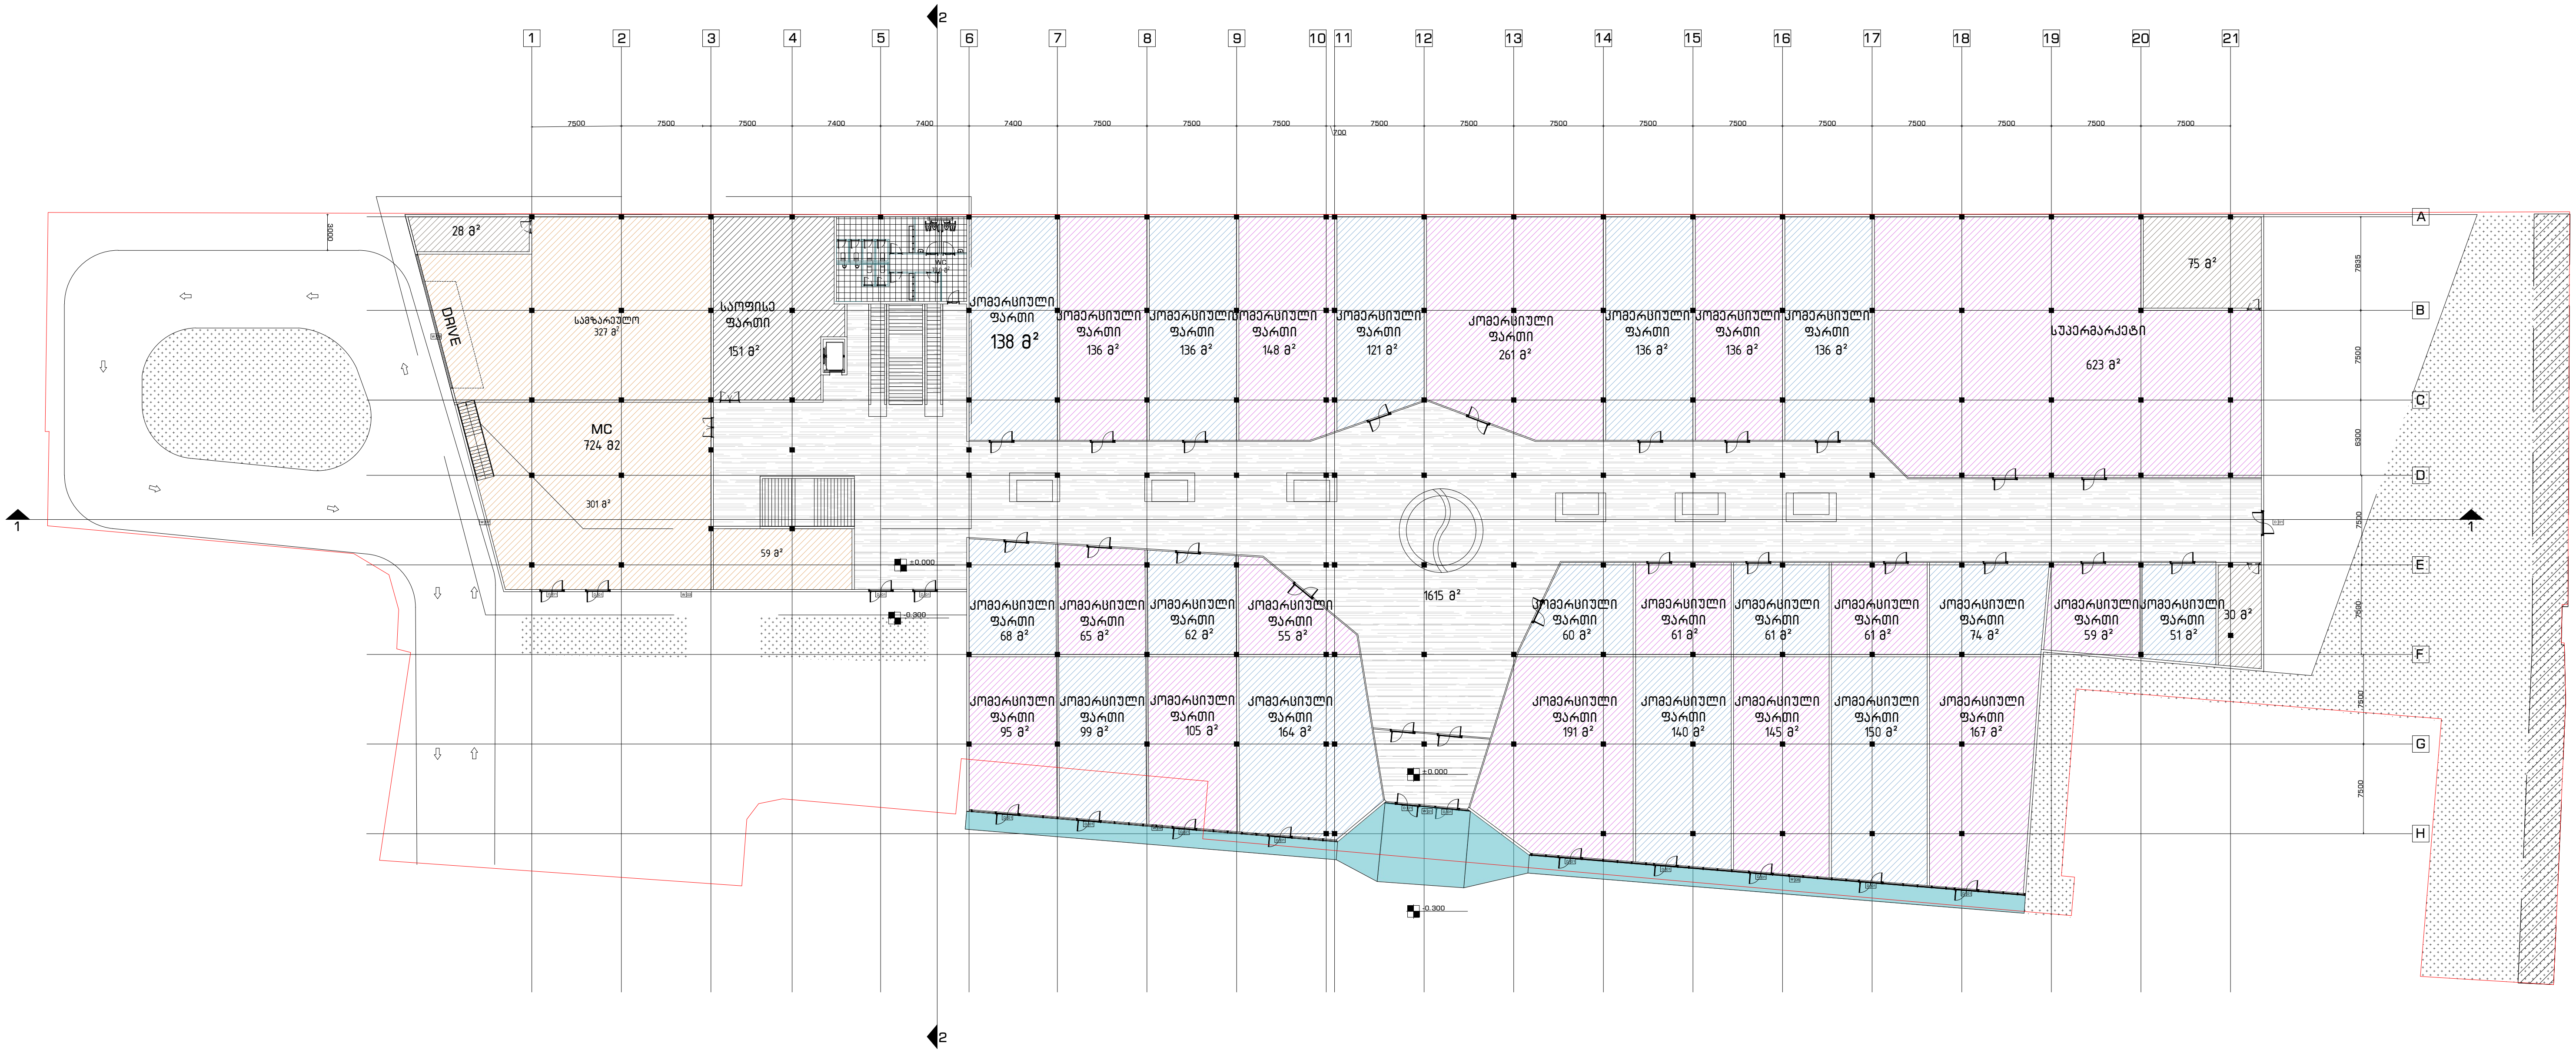

გენ-გეგმა

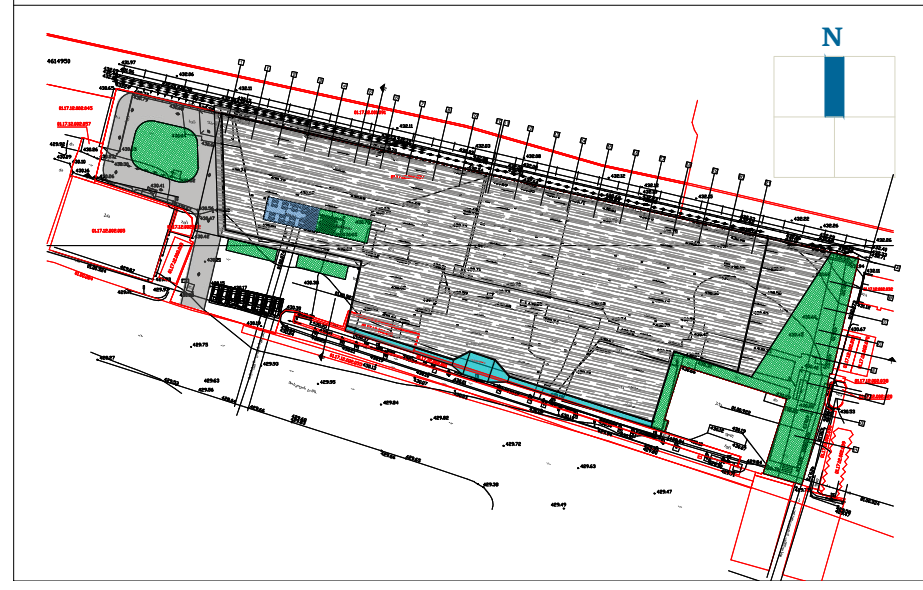

შენიშვნა:

მიწის ნაკვეთის ფართობი – 10245 მ²
განაშენიანების კოეფიციენტის საანგარიშო ფართობი –6815,1 მ²; კ1 = 0.7
განაშენიანების ინტენსივობის კოეფიციენტის საანგარიშო ფართობი – 7925,6 მ²; კ2 = 0.8
გამწვანების კოეფიციენტის საანგარიშო ფართობი – 1293 მ²; კ3 = 0.1
კროკები იხილეთ შესაბამის ფურცლებზე.

პროექტი:

სარკინიზო სადგური
სამგორი მოლი

ნახაზი:

1 სართულის გეგმა

დამკვეთი:

შპს "კაპიტალ ფროფერთი"

შემსრულებელი:


შპს "გურგენიძე არქიტექტურა"


GUR GEN IDZE
არქიტექტურა
architecture


ს/კ 405317697


თანამდებობა	გვარი	ხელმოწერა
დირექტორი	ლ.გურგენიძე	
არქიტექტორი:	მ.გურგენიძე	
არქიტექტორი:	ლ.გურგენიძე	
არქიტექტორი:	თ.ჩხაიძე	

სტადია	ფორმ.	თარიღი	მასშტ.	ფურც.
შ.პ.	A-3	05.08.21	1:100	A-100

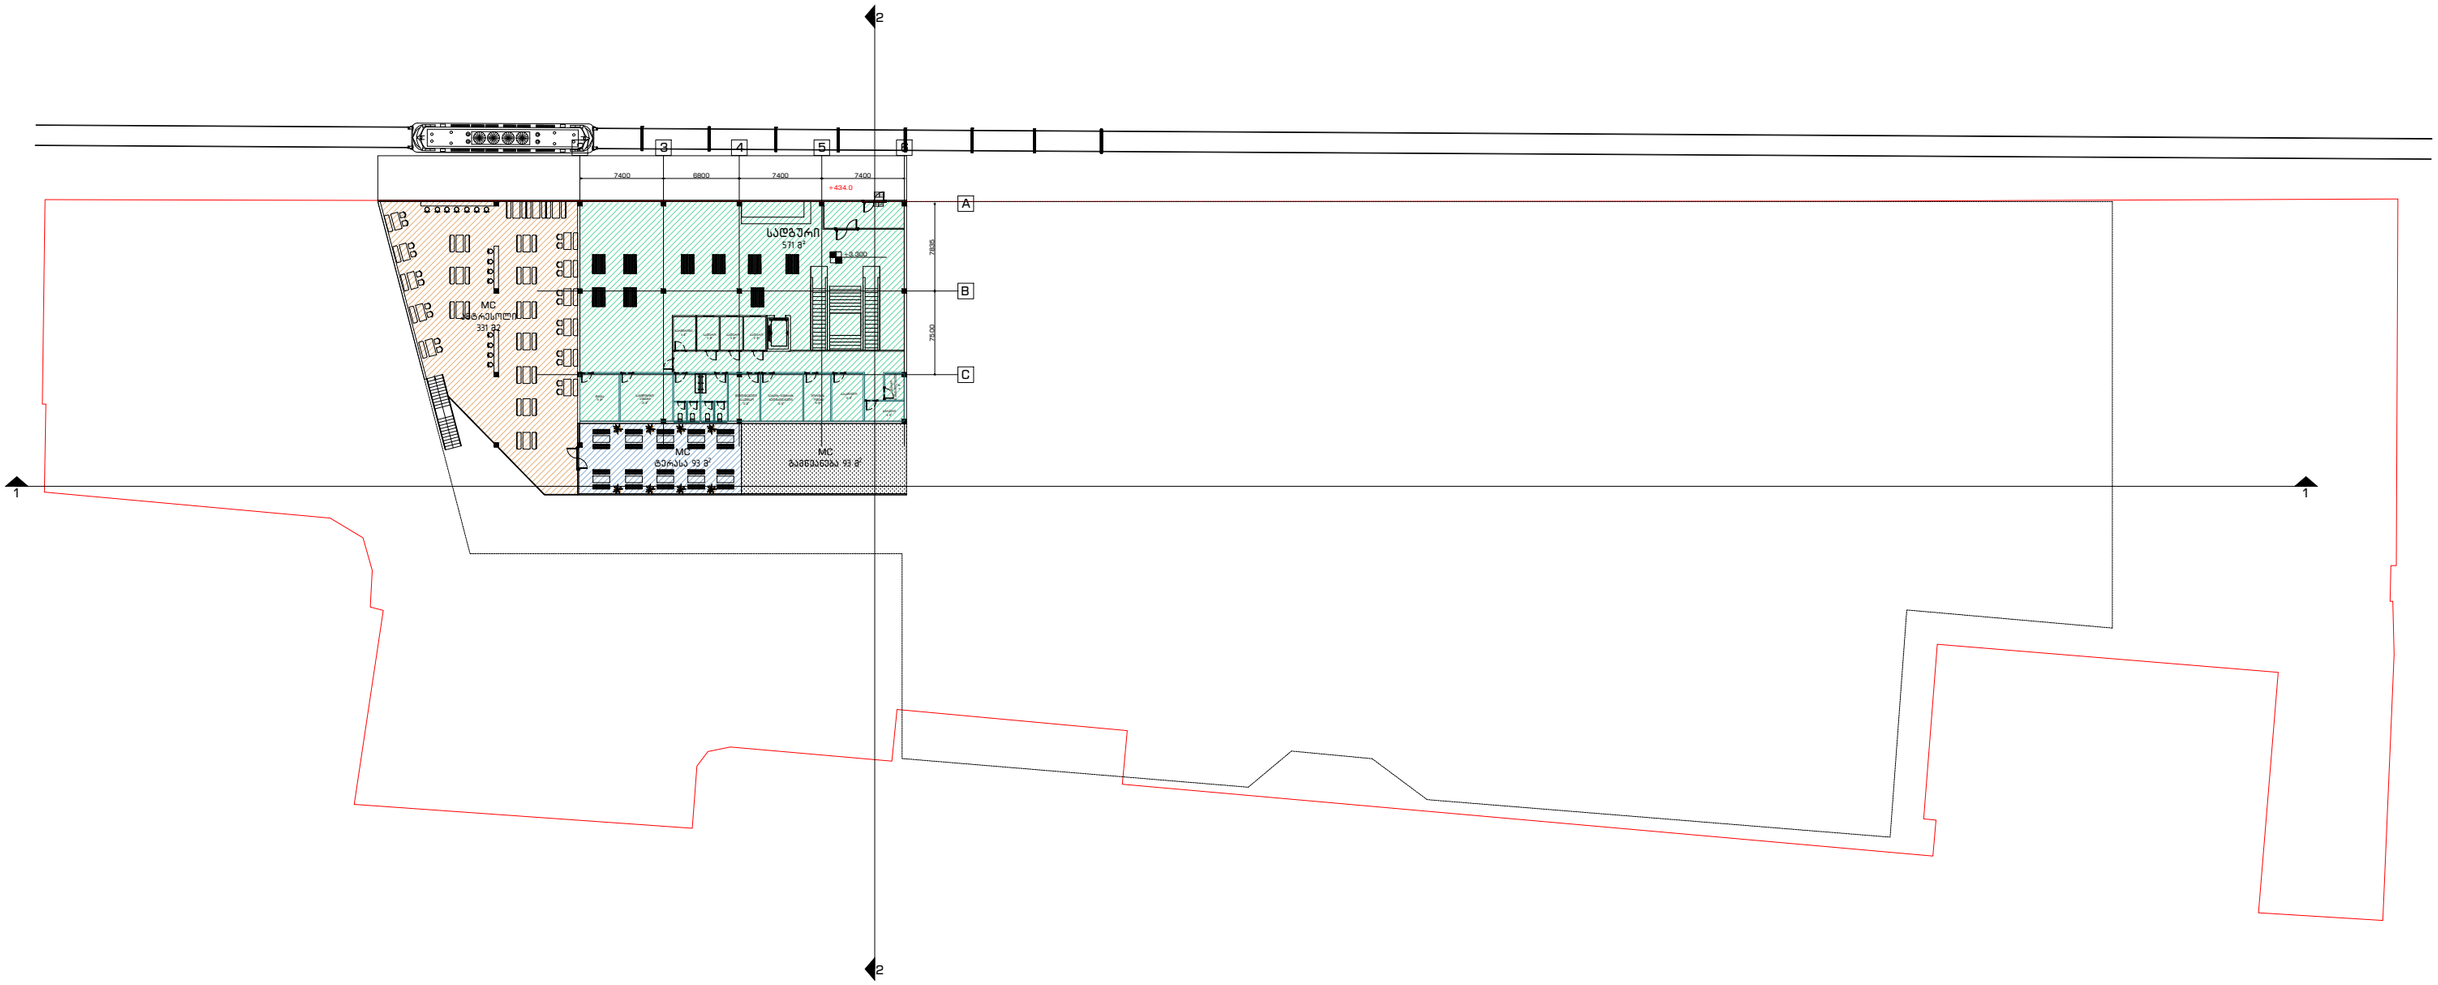

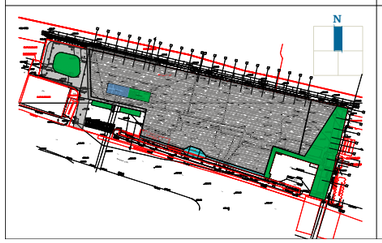გენ-გეგმა	შენიშვნა:	პროექტი:	დამკვეთი:	შემსრულებელი:	თანამდებობა		გვარი	ხელმოწერა	
	მიწის ნაკვეთის ფართობი – 10245 მ² განაშენიანების კოეფიციენტის საანგარიშო ფართობი –6815,1 მ²; კ1 = 0.7 განაშენიანების ინტენსივობის კოეფიციენტის საანგარიშო ფართობი – 7925,6 მ²; კ2 = 0.8 გამწვანების კოეფიციენტის საანგარიშო ფართობი – 1293 მ²; კ3 = 0.1 კროკები იხილეთ შესაბამის ფურცლებზე.	სარკინიზო სადგური სამგზორი მოლი	შპს "კაპიტალ ფროფერთი"	შპს "გურგენიძე არქიტექტურა" GURGENIDZE არქიტექტურა architecture ს/კ 405317697	დირექტორი		ლ.გურგენიძე		
		ნახაზი: ანტრესოლის გეგმა			არქიტექტორი:		მ.გურგენიძე		
					არქიტექტორი:		ლ.გურგენიძე		
					არქიტექტორი:		თ.ჩხაიძე		
					სტადია	ფორმ.	თარიღი	მასშტ.	ფურც.
					შ.პ.	A-3	05.08.21	1:100	A-101

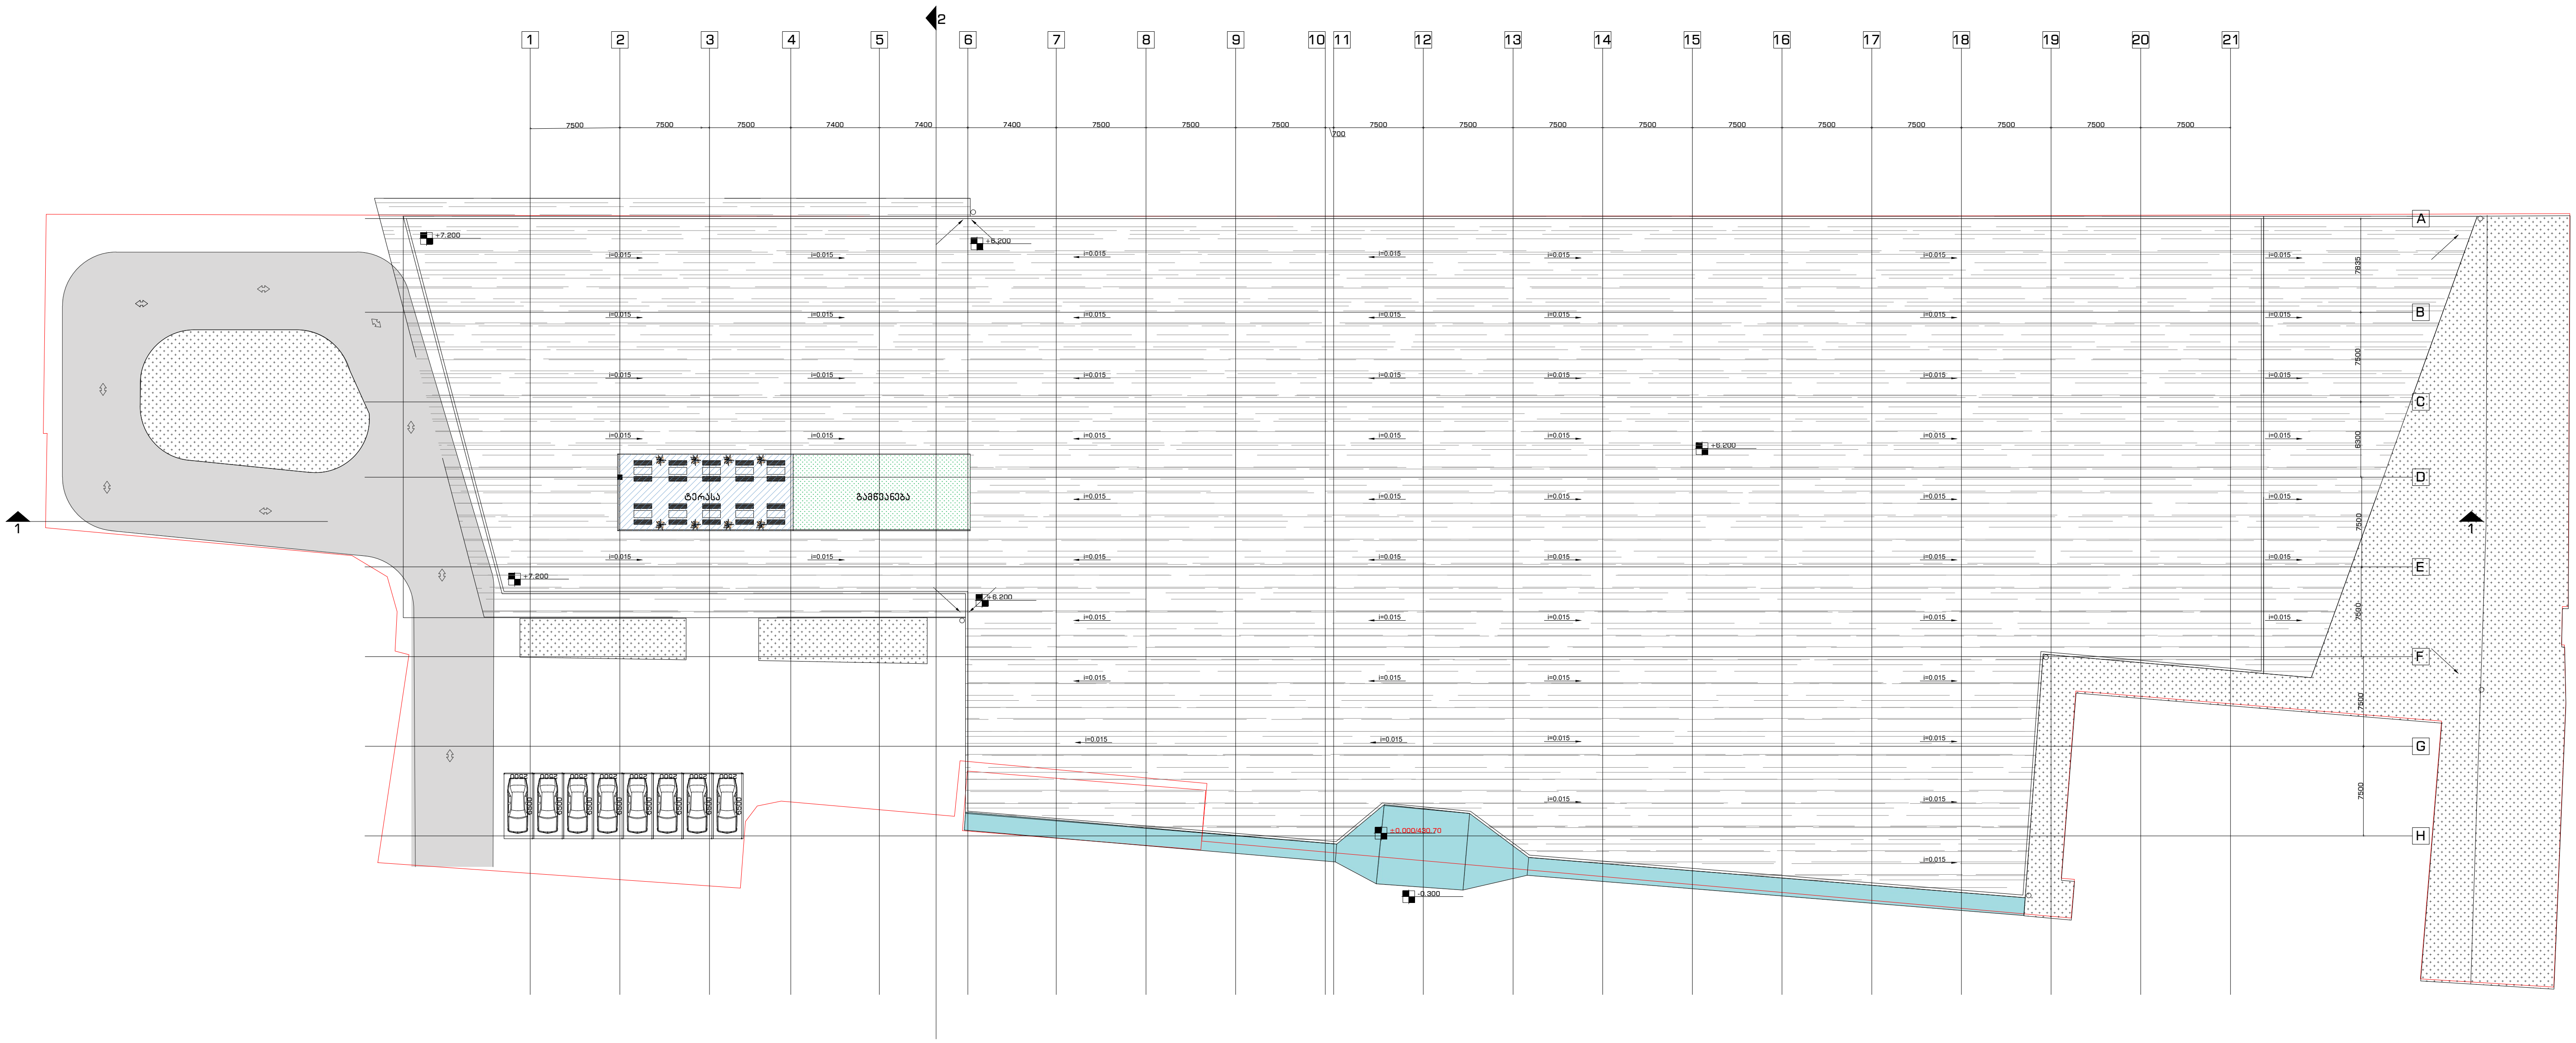

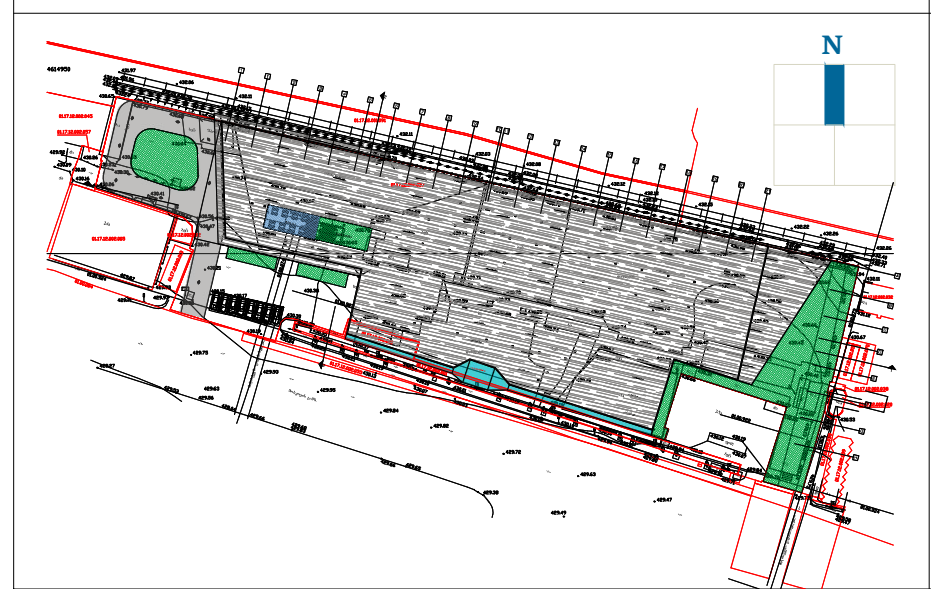გენ-გეგმა	შენიშვნა:
	მიწის ნაკვეთის ფართობი – 10245 მ^2 განაშენიანების კოეფიციენტის საანგარიშო ფართობი –6815,1 მ^2; კ1 = 0.7 განაშენიანების ინტენსივობის კოეფიციენტის საანგარიშო ფართობი – 7925,6 მ^2; კ2 = 0.8 გამწვანების კოეფიციენტის საანგარიშო ფართობი – 1293 მ^2; კ3 = 0.1 კროკები იხილეთ შესაბამის ფურცლებზე.

პროექტი:

სარკინიგზო სადგური
სამგორი მოლი

ნახაზი:

გადახურვის გეგმა

დამკვეთი:

შპს “კაპიტალ ფროფერთი“

შემსრულებელი:

შპს “გურგენიძე არქიტექტურა“

ს/კ 405317697

თანამდებობა	გვარი	ხელმოწერა
დირექტორი	ლ.გურგენიძე	
არქიტექტორი:	მ.გურგენიძე	
არქიტექტორი:	ლ.გურგენიძე	
არქიტექტორი:	თ.ჩხაიძე	

სტადია	ფორმ.	თარიღი	მასშტ.	ფურც.
შ.პ.	A-3	05.08.21	1:100	A-102