
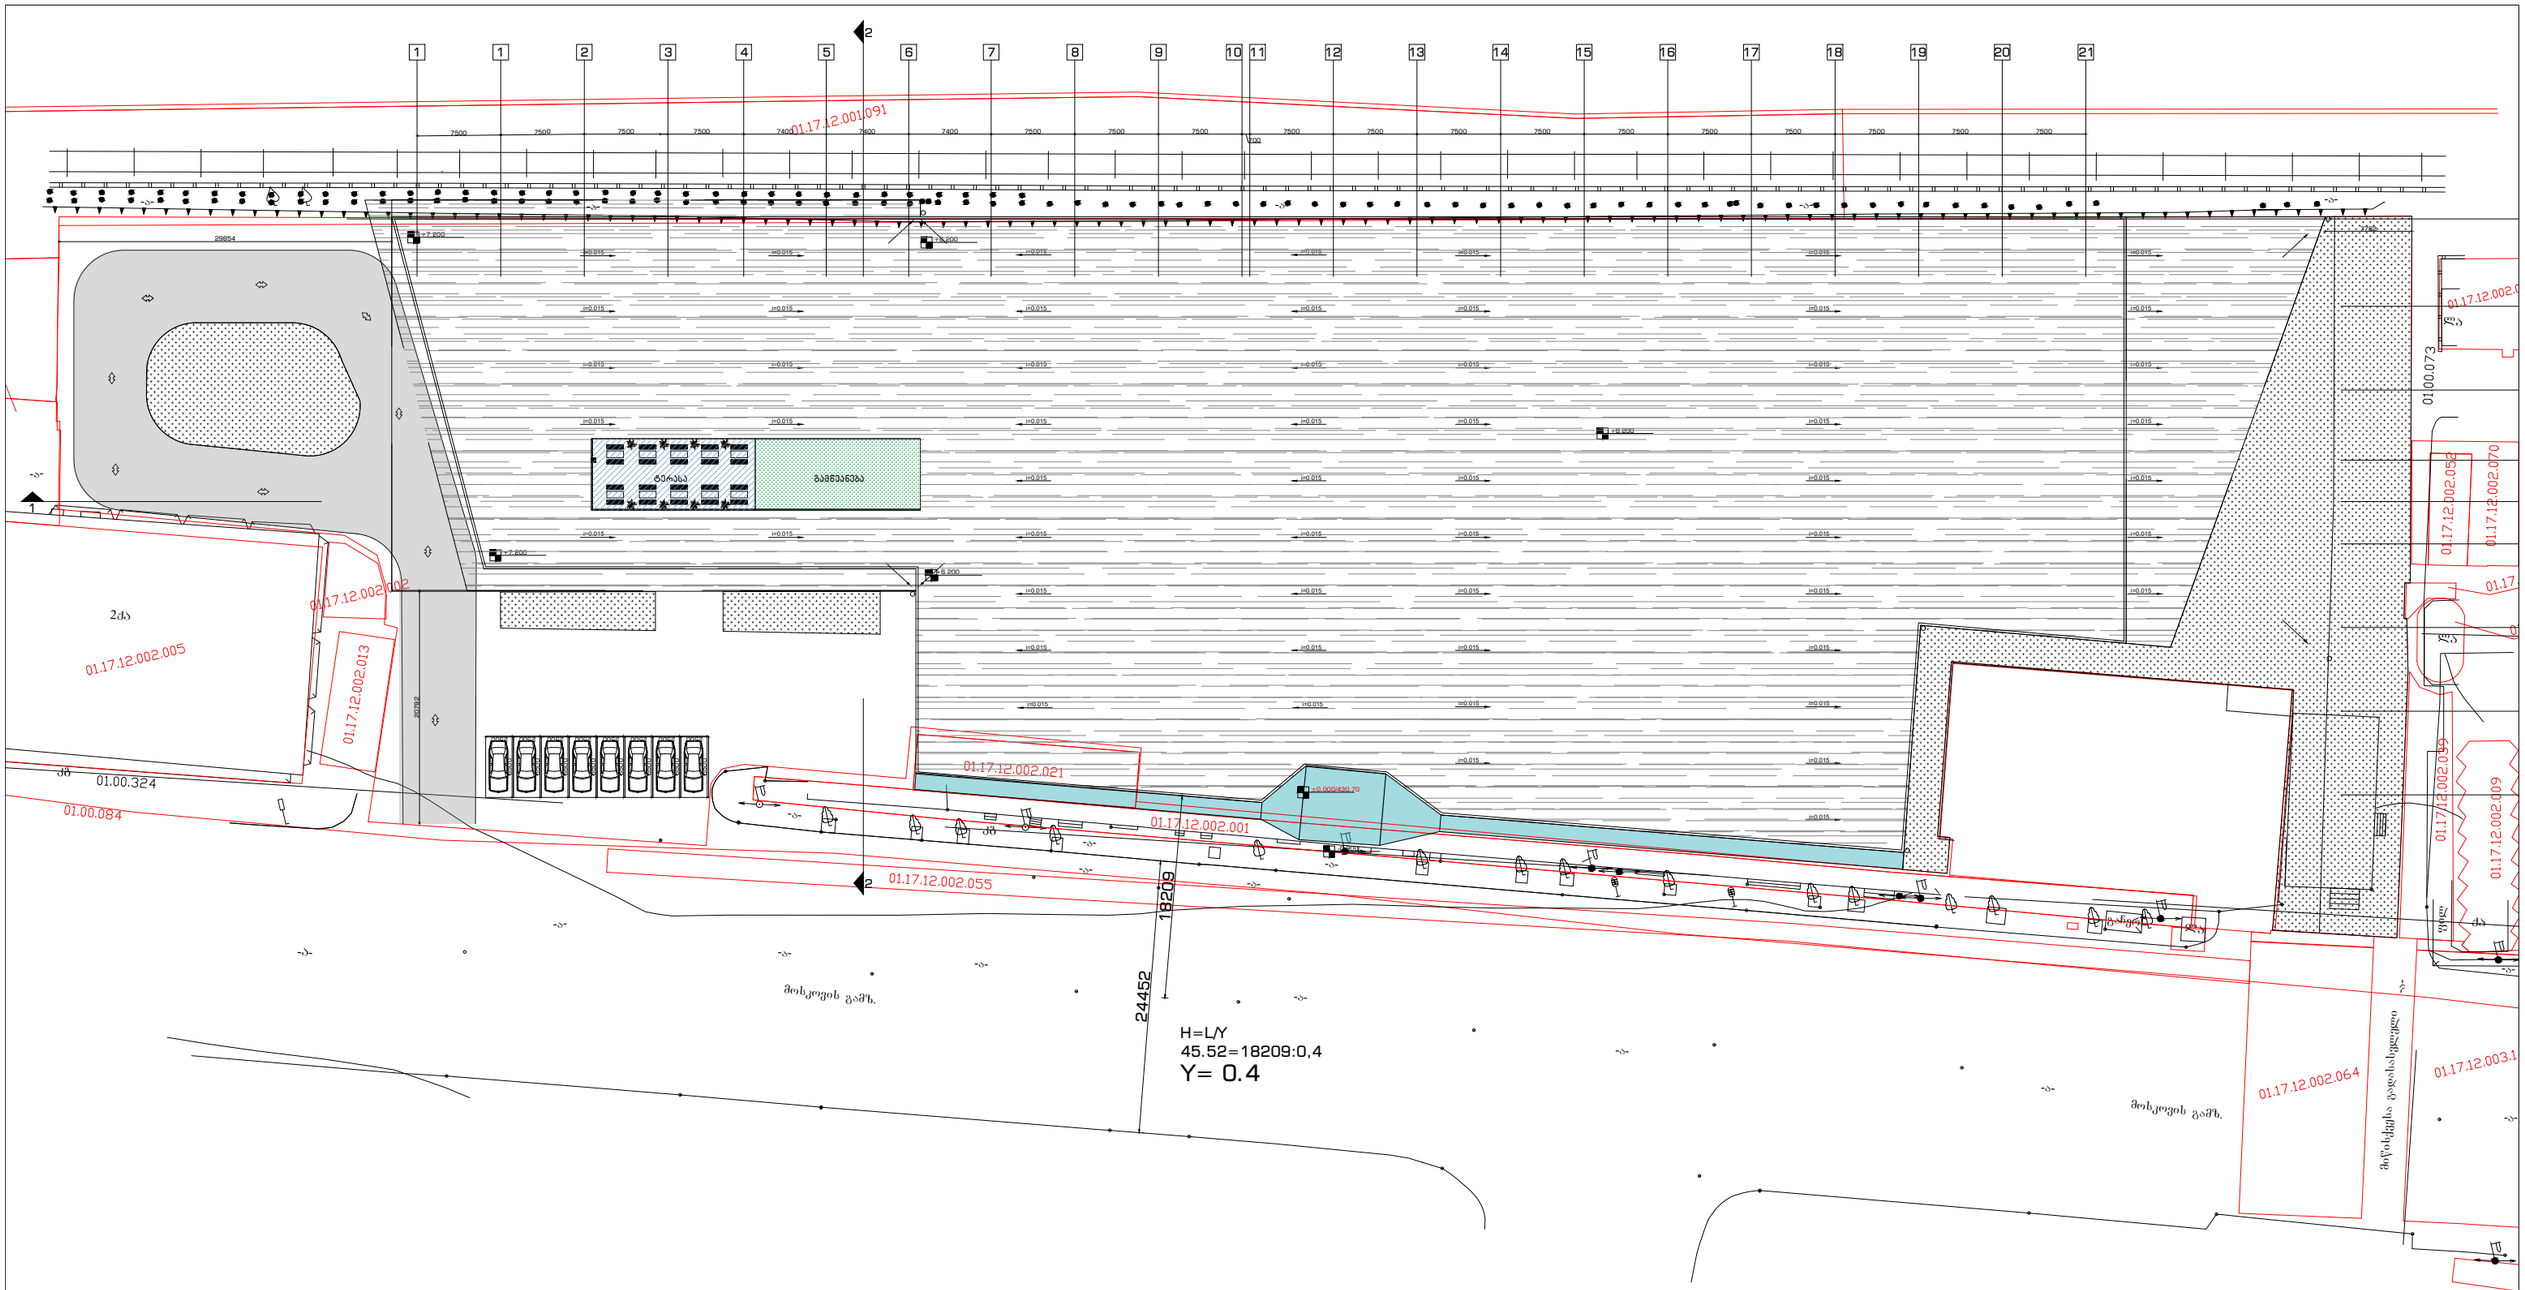
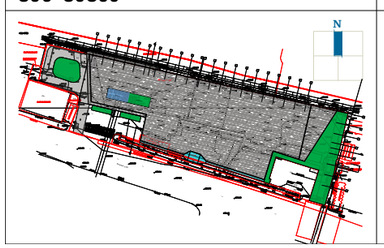
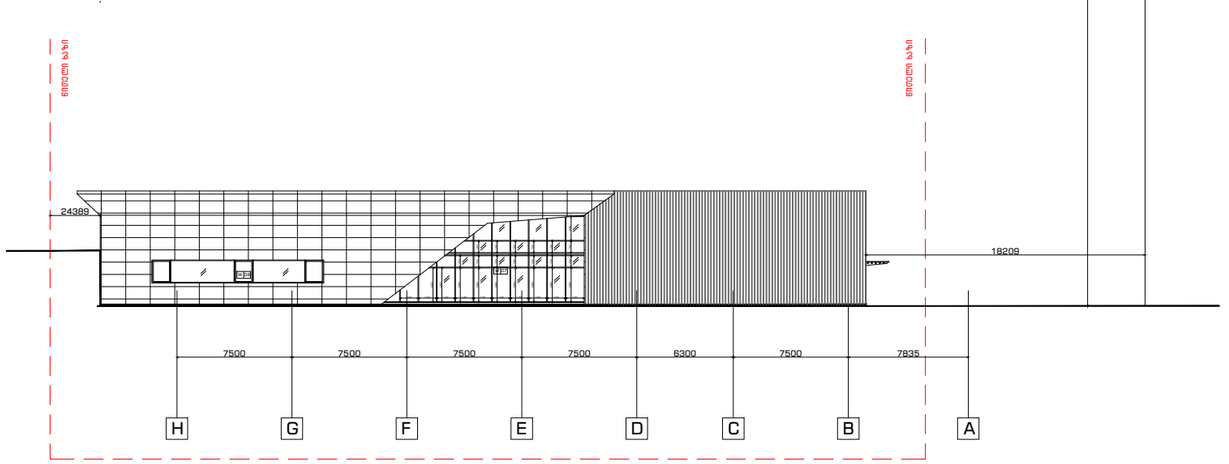


გენ-გეგმა	შენიშვნა:	პროექტი:	დამკვეთი:	შემსრულებელი:	თანამდებობა	გვარი	ხელმოწერა	
	მიწის ნაკვეთის ფართობი – 10245 მ^2 განაშენიანების კოეფიციენტის საანგარიშო ფართობი –6815,1 მ^2; კ1 = 0.7 განაშენიანების ინტენსივობის კოეფიციენტის საანგარიშო ფართობი – 7925,6 მ^2; კ2 = 0.8 გამწვანების კოეფიციენტის საანგარიშო ფართობი – 1293 მ^2; კ3 = 0.1 კროკები იხილეთ შესაბამის ფურცლებზე.	სარკინიზო სადგური სამგორი მოლი	შპს "კაპიტალ ფროფერთი"	შპს "გურგენიძე არქიტექტურა" GUR GEN IDZE ა რ ქ ი ტ ე ქ ტ უ რ ა architecture ს/კ 405317697	დირექტორი	ლ.გურგენიძე		
		ნახაზი: სიმაღლის განსაზღვრის სქემა			არქიტექტორი:	გ.გურგენიძე		
					არქიტექტორი:	ლ.გურგენიძე		
					არქიტექტორი:	თ.ჩხაიძე		
					სტადია	ფორმ.	თარიღი	მასშტ.	ფურც.
					შ.პ.	A-3	05.08.21	1:100	A-400

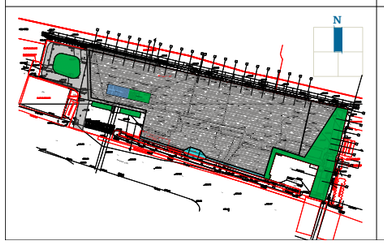

გენ-გეგმა	შენიშვნა:	პროექტი:	დამკვეთი:	შემსრულებელი:	თანამდებობა	გვარი	ხელმოწერა	
	მიწის ნაკვეთის ფართობი – 10245 მ^2 განაშენიანების კოეფიციენტის საანგარიშო ფართობი –6815,1 მ^2; კ1 = 0.7 განაშენიანების ინტენსივობის კოეფიციენტის საანგარიშო ფართობი – 7925,6 მ^2; კ2 = 0.8 გამწვანების კოეფიციენტის საანგარიშო ფართობი – 1293 მ^2; კ3 = 0.1 კროკები იხილეთ შესაბამის ფურცლებზე.	სარკინიზო სადგური სამგორი მოლი ნახაზი: სიმაღლის განსაზღვრის სქემა	შპს "კაპიტალ ფროფერთი"	შპს "გურგენიძე არქიტექტურა" GUR GEN IDZE არქიტექტურა architecture ს/კ 405317697	დირექტორი	ლ.გურგენიძე		
					არქიტექტორი:	გ.გურგენიძე		
					არქიტექტორი:	ლ.გურგენიძე		
					არქიტექტორი:	თ.ჩხაიძე		
					სტადია	ფორმ.	თარიღი	მასშტ.	ფურც.
					შ.პ.	A-3	05.08.21	1:100	A-401