ფასადი 1-9

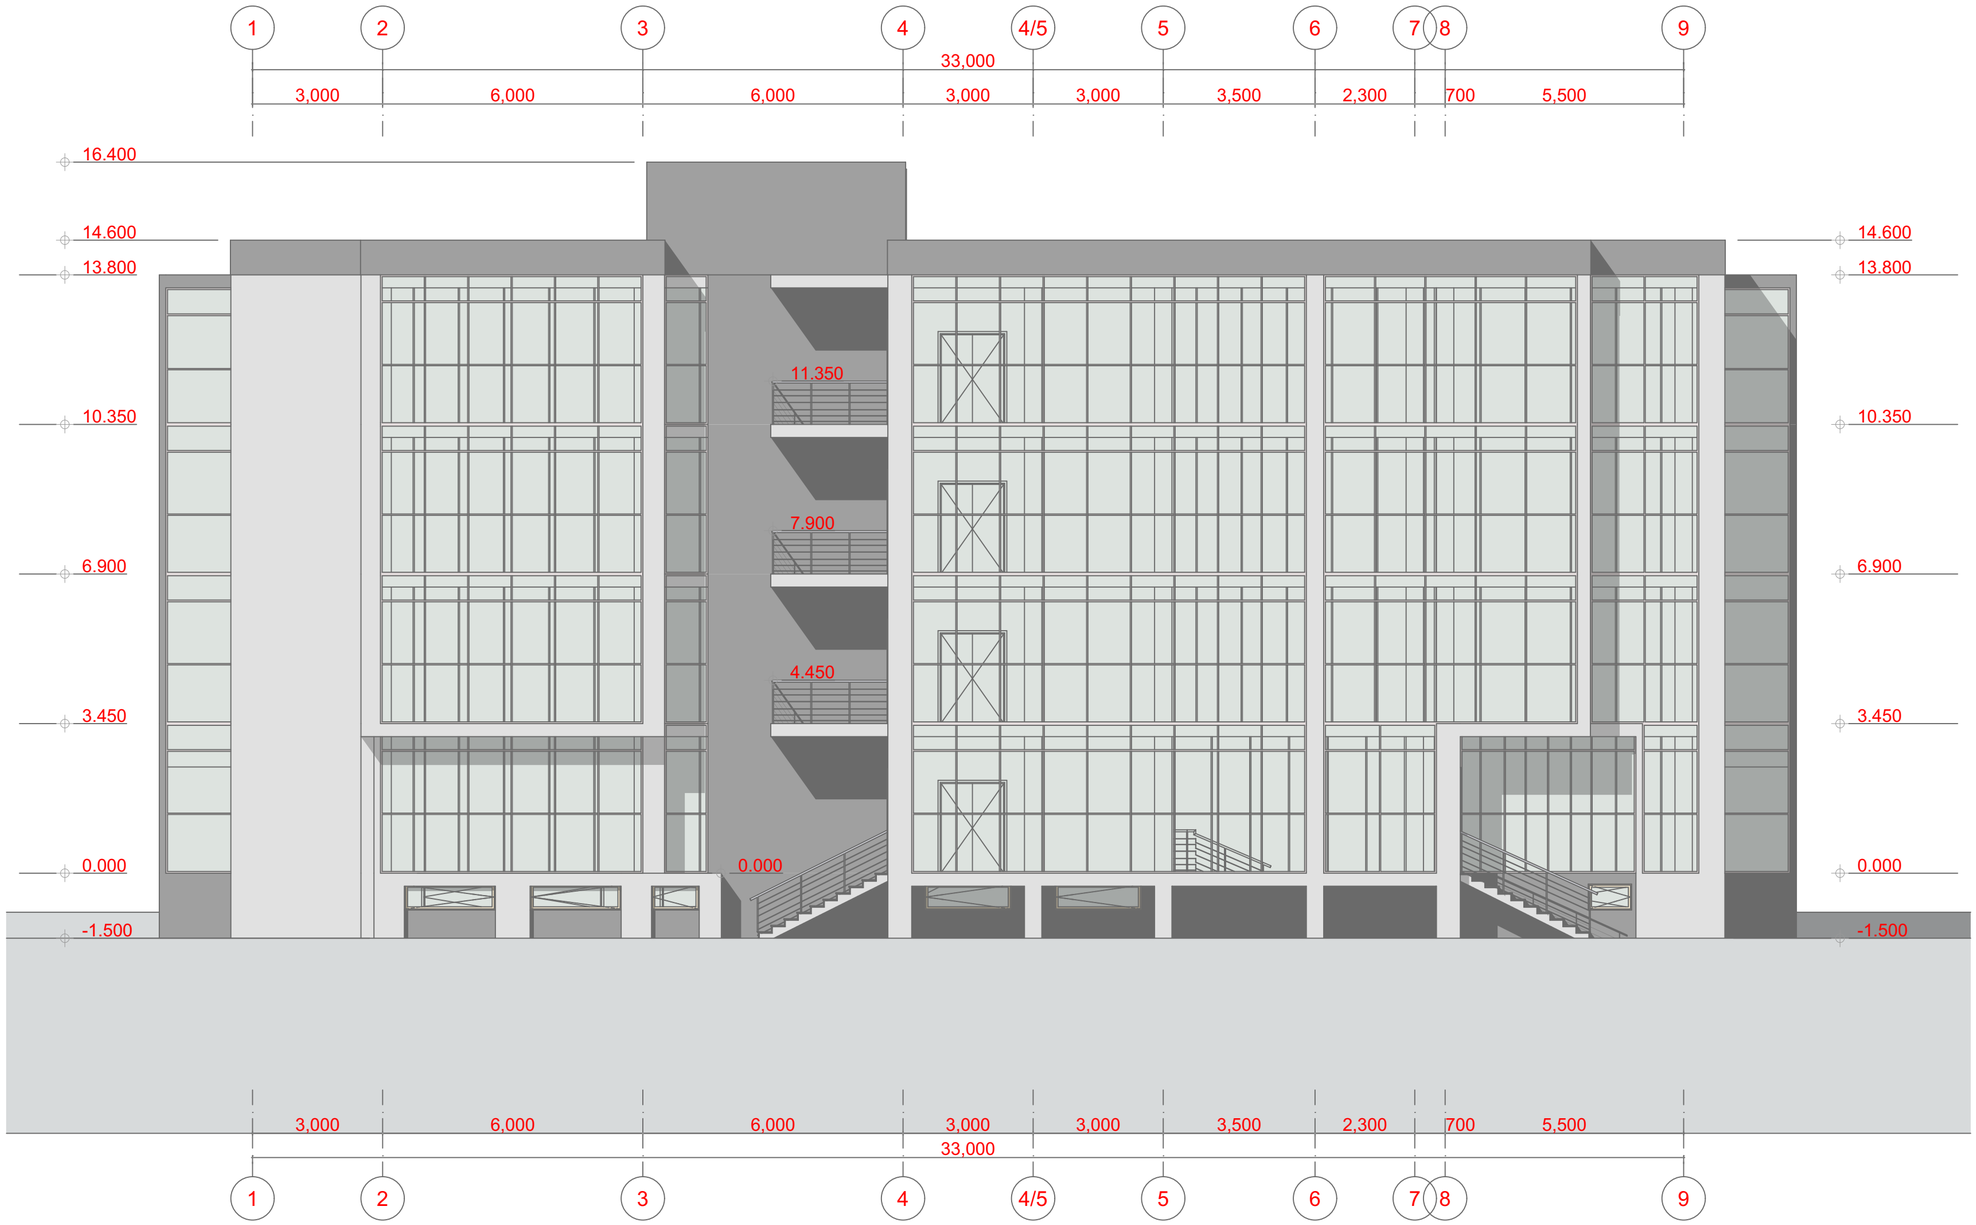

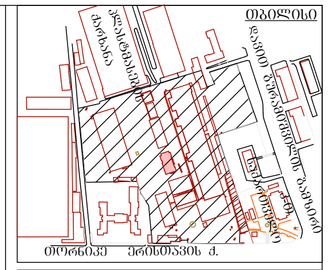

დასახელება

საპატრო ცენტრი, ობიექტი 11, რეკონსტრუქცია (დაშენება)

არსებული

ექსპლიკაცია

თანამდებობა	გვარი	ხელმოწერა
დირექტორი	პ. კაჭარავა	
არქიტექტორი	ე. ომანაძე	
არქიტექტორი	ე. ომანაძე	
კონსტრუქტორი		
შესრულა		
შეამოწმა		

დამკვეთი

პაატა კაჭარავა

შ.პ.ს.
ელექტროპლასტი
თ. ერისთავის ქ. № 5

თარიღი	2021
ფორმატი	A 2
სტადია	არქ. პროექტი
ნახაზი №	
ნახ. რაოდენ.	

ფასადი 9-1

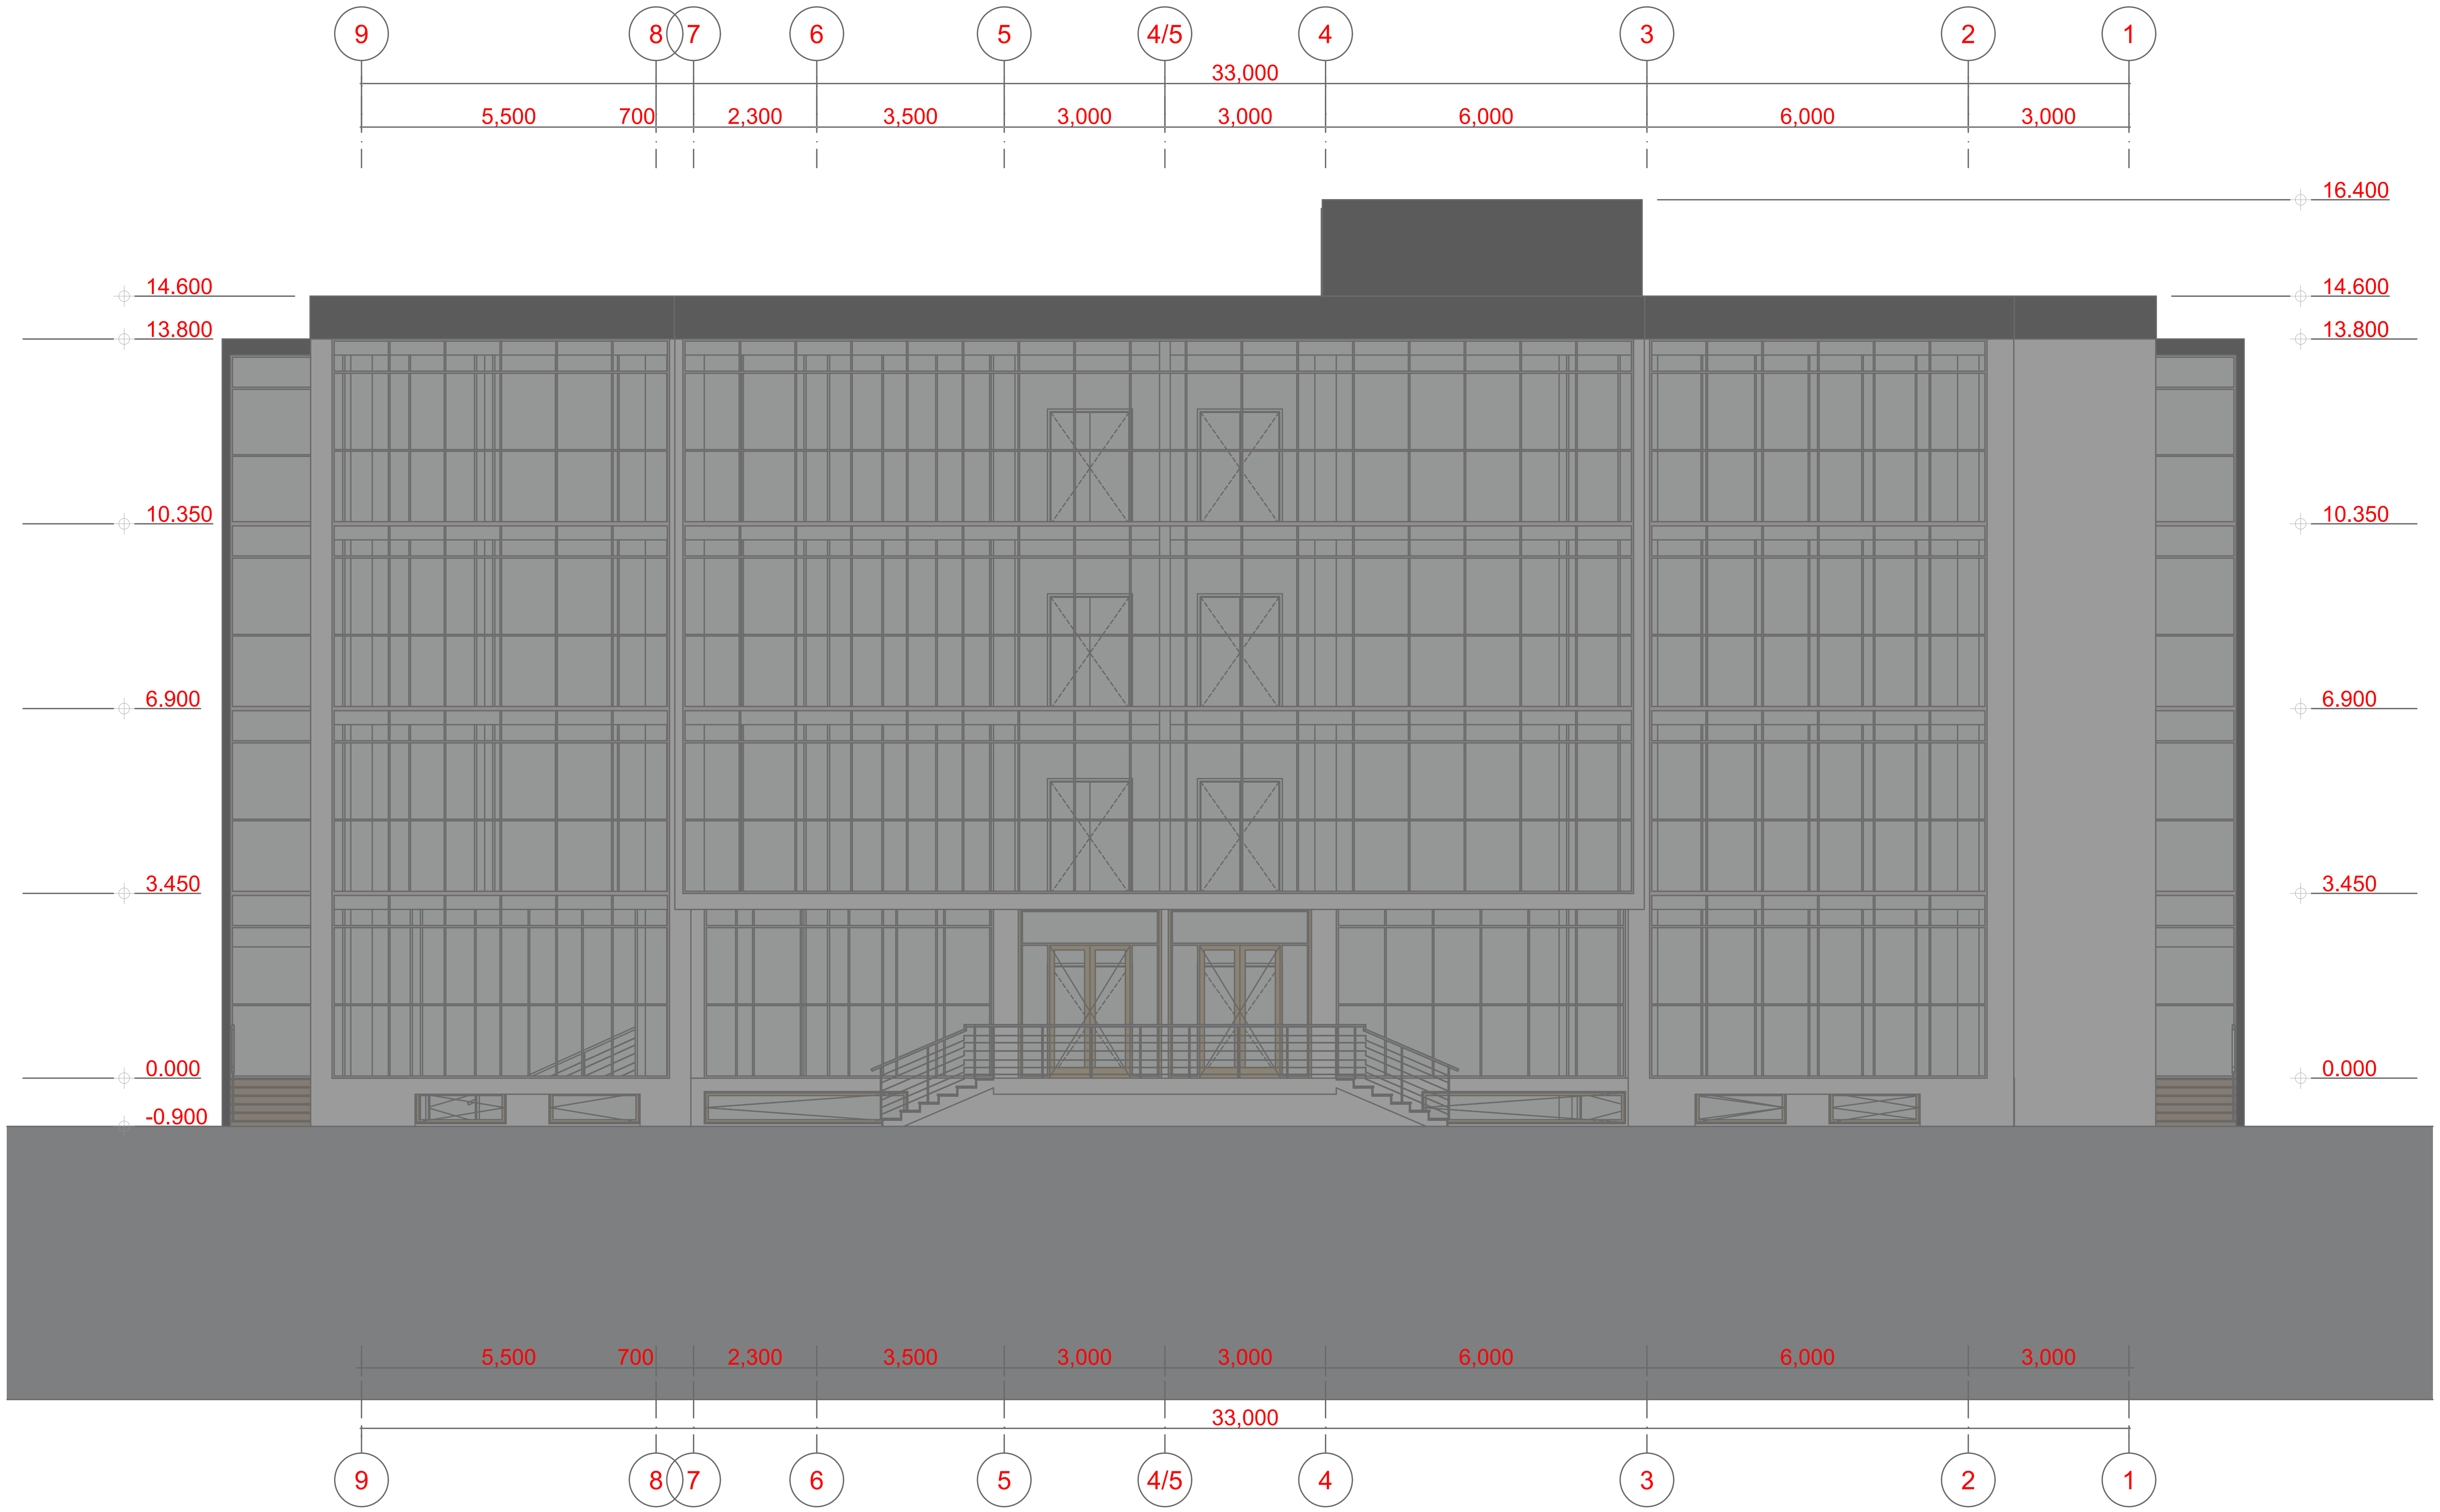

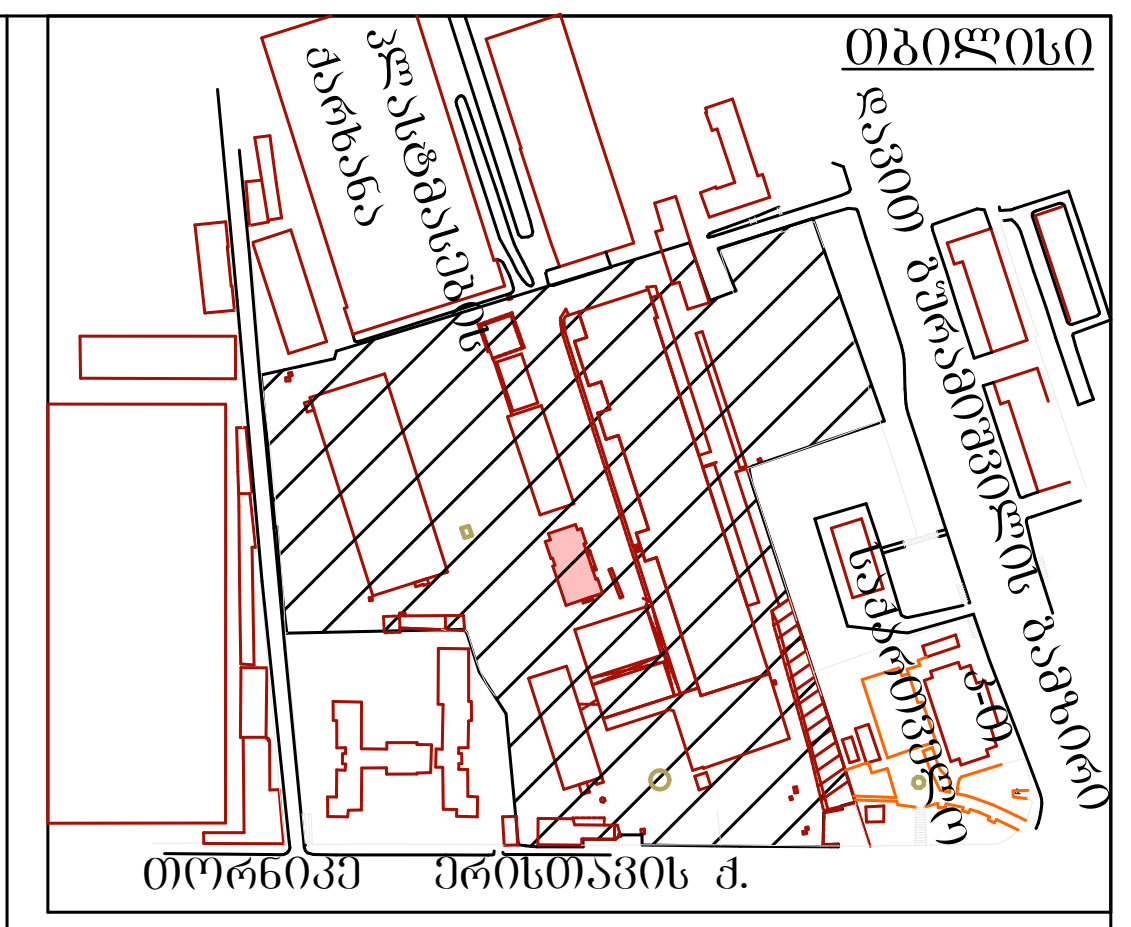

დასახელება

სავაჭრო ცენტრი, ობიექტი 11,
რეკონსტრუქცია (დაშენება)

არსებული

ექსპლიკაცია

თანამდებობა	გვარი	ხელმოწერა
დირექტორი	პ. კაჭარავა	
პრ-ის ავტორი	ე. ომანაძე	
არქიტექტორი	ე. ომანაძე	
კონსტრუქტორი		
შეასრულა		
შეამოწმა		

დამკვეთი

პაატა კაჭარავა

შ.პ.ს.
ელექტროპლასტი
თ. ერისთავის ქ. № 5

Aquila non captat muscas

თარიღი	2021
ფორმატი	A 2
სტადია	არქ. პროექტი
ნახაზი №	
ნახ. რაოდენ.	

ფასადი ა-დ

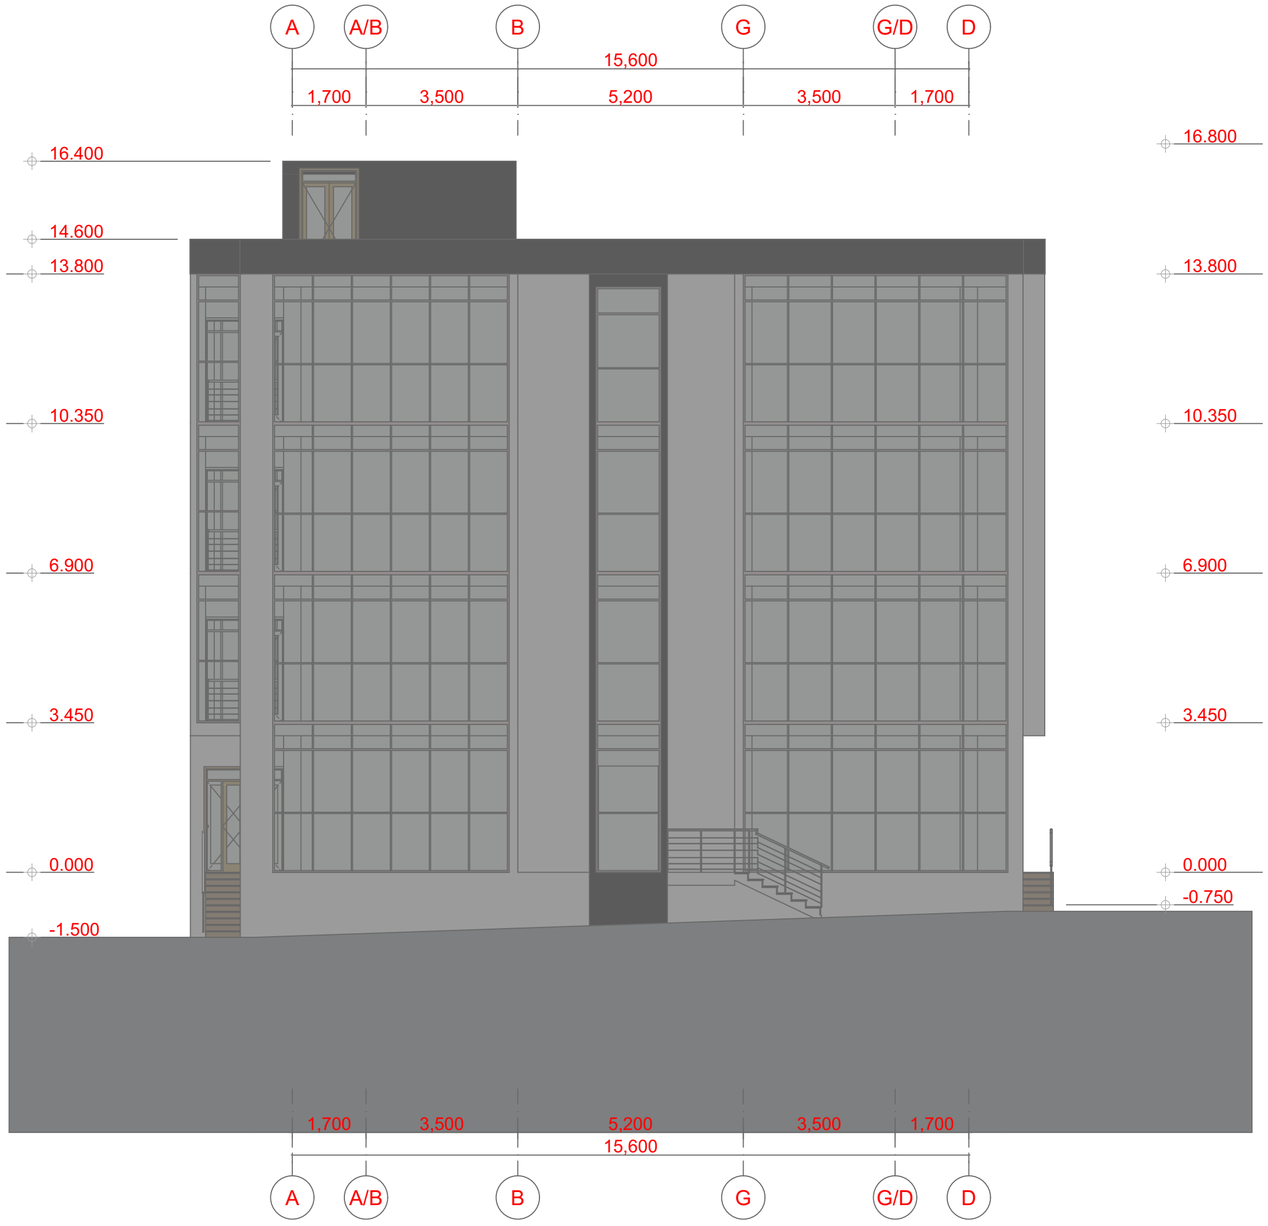

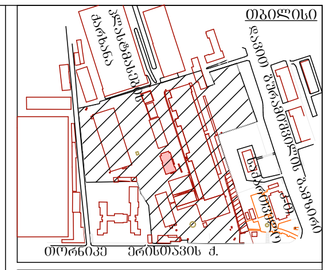

დასახელება

საავაჭრო ცენტრი, ობიექტი 11,
რეკონსტრუქცია (დაშენება)

არსებული

ექსპლიკაცია

თანამდებობა	გვარი	ხელმოწერა
დირექტორი	ა. კაპარავა	
არქ. ავტორი	ე. ომანაძე	
არქიტექტორი	ე. ომანაძე	
კონსტრუქტორი		
შესრულა		
შეამოწმა		

დამკვეთი

პაატა კაპარავა

შ.პ.ს.
ელექტროპლასტი
თ. ერისთავის ქ. № 5

თარიღი	2021
ფორმატი	A 2
სტადია	არქ. პროექტი
ნახაზი №	
ნახ. რაოდენ.	

ფასადი დ-ა

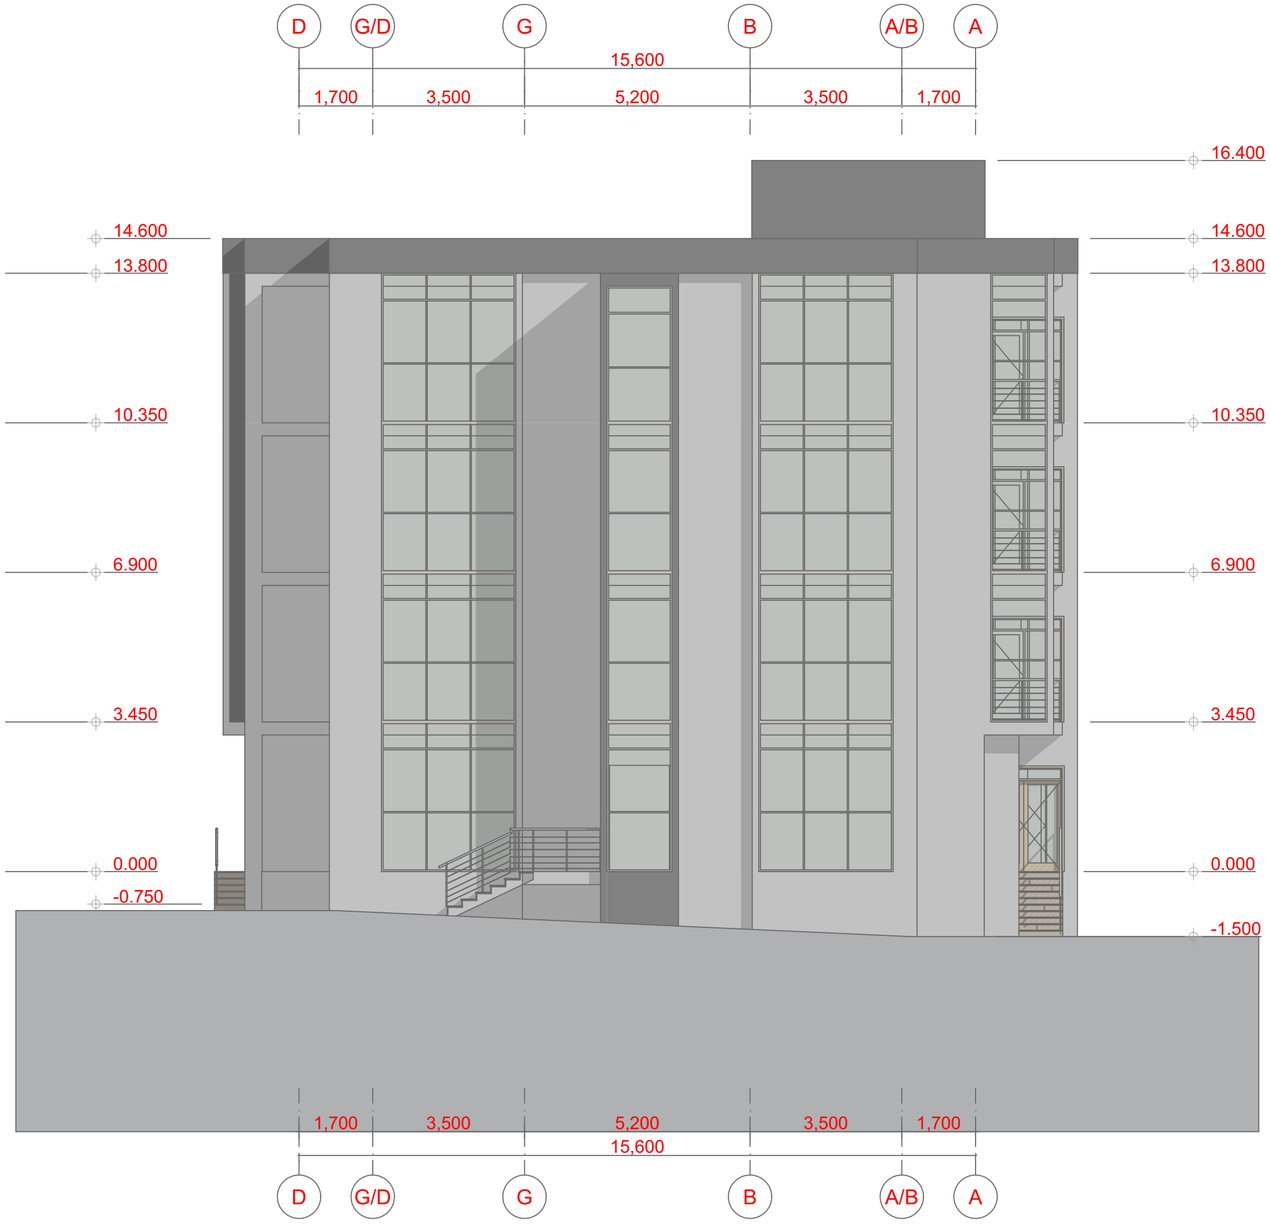

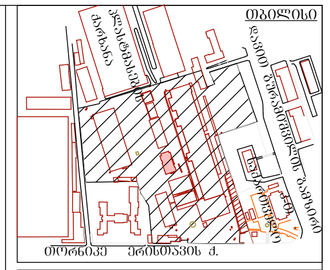

დასახელება

საავადმყოფო ცენტრი, ობიექტი 11, რეკონსტრუქცია (დაშენება)

არსებული

ექსპლიკაცია

თანამდებობა	გვარი	ხელმოწერა
დირექტორი	პ. კაჭარავა	
არქიტექტორი	ე. ომანაძე	
არქიტექტორი	ე. ომანაძე	
კონსტრუქტორი		
შესრულა		
შეამოწმა		

დამკვეთი

პაატა კაჭარავა

შ.პ.ს.
ელექტროპლასტი
თ. ერისთავის ქ. № 5

თარიღი	2021
ფორმატი	A 2
სტადია	არქ. პროექტი
ნახაზი №	
ნახ. რაოდენ.	

ფასადი 1-9

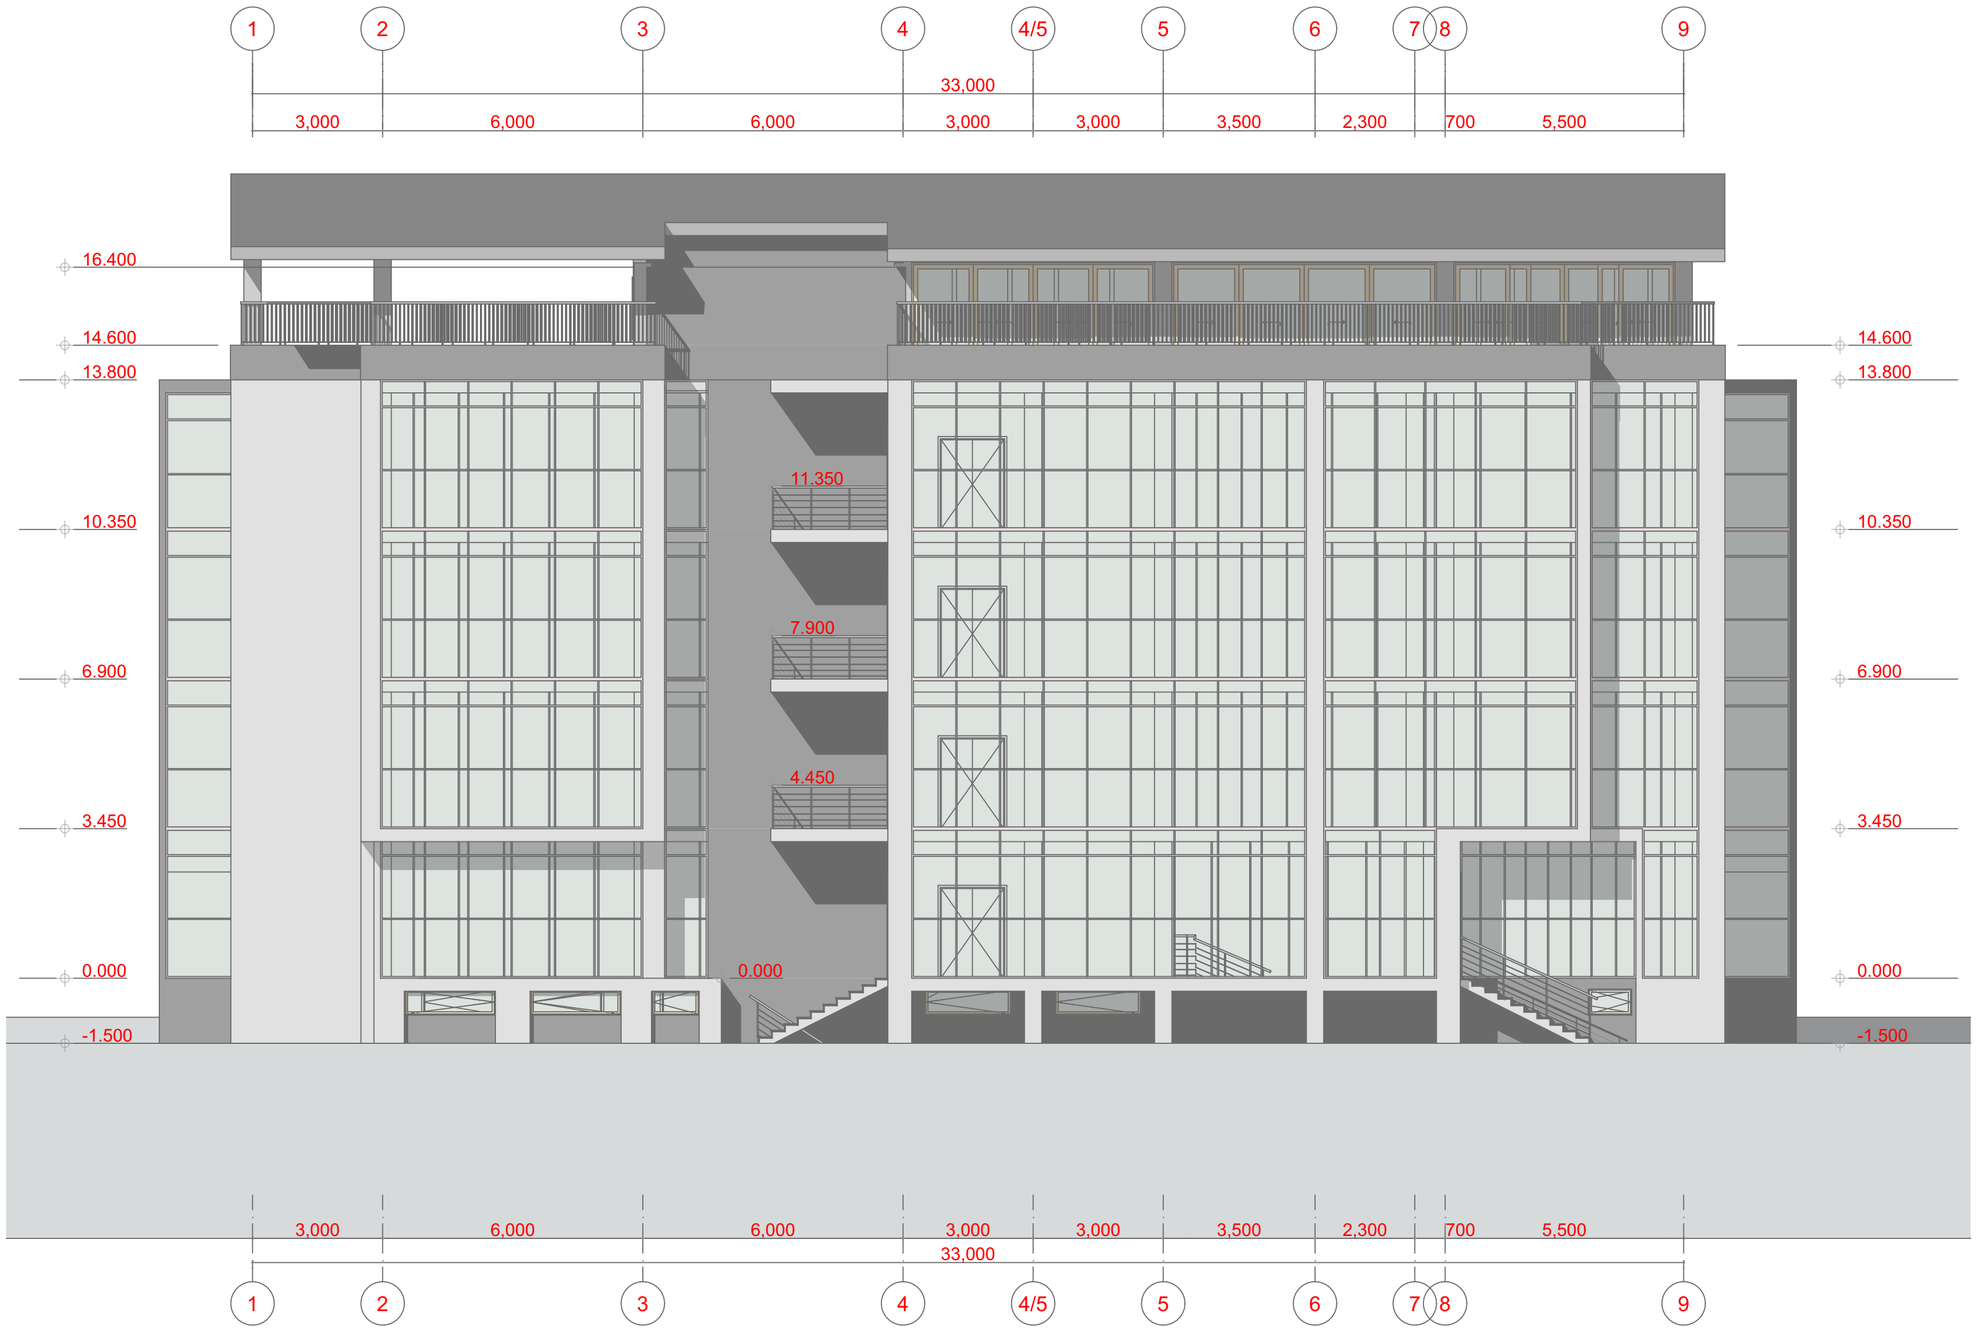

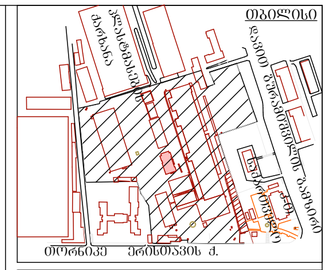

დასახელება

საპაჭრო ცენტრი, ობიექტი 11, რეკონსტრუქცია (დაშენება)

საპროექტო

ექსპლიკაცია

თანამდებობა	გვარი	ხელმოწერა
დირექტორი	პ. კაჭარავა	
არქ. ავტორი	ე. ომანაძე	
არქიტექტორი	ე. ომანაძე	
კონსტრუქტორი		
შესრულა		
შეამოწმა		

დამკვეთი

პაატა კაჭარავა

შ.პ.ს.
ელექტროპლასტი
თ. ერისთავის ქ. № 5

თარიღი	2021
ფორმატი	A 2
სტადია	არქ. პროექტი
ნახაზი №	
ნახ. რაოდენ.	

ფასადი 9-1

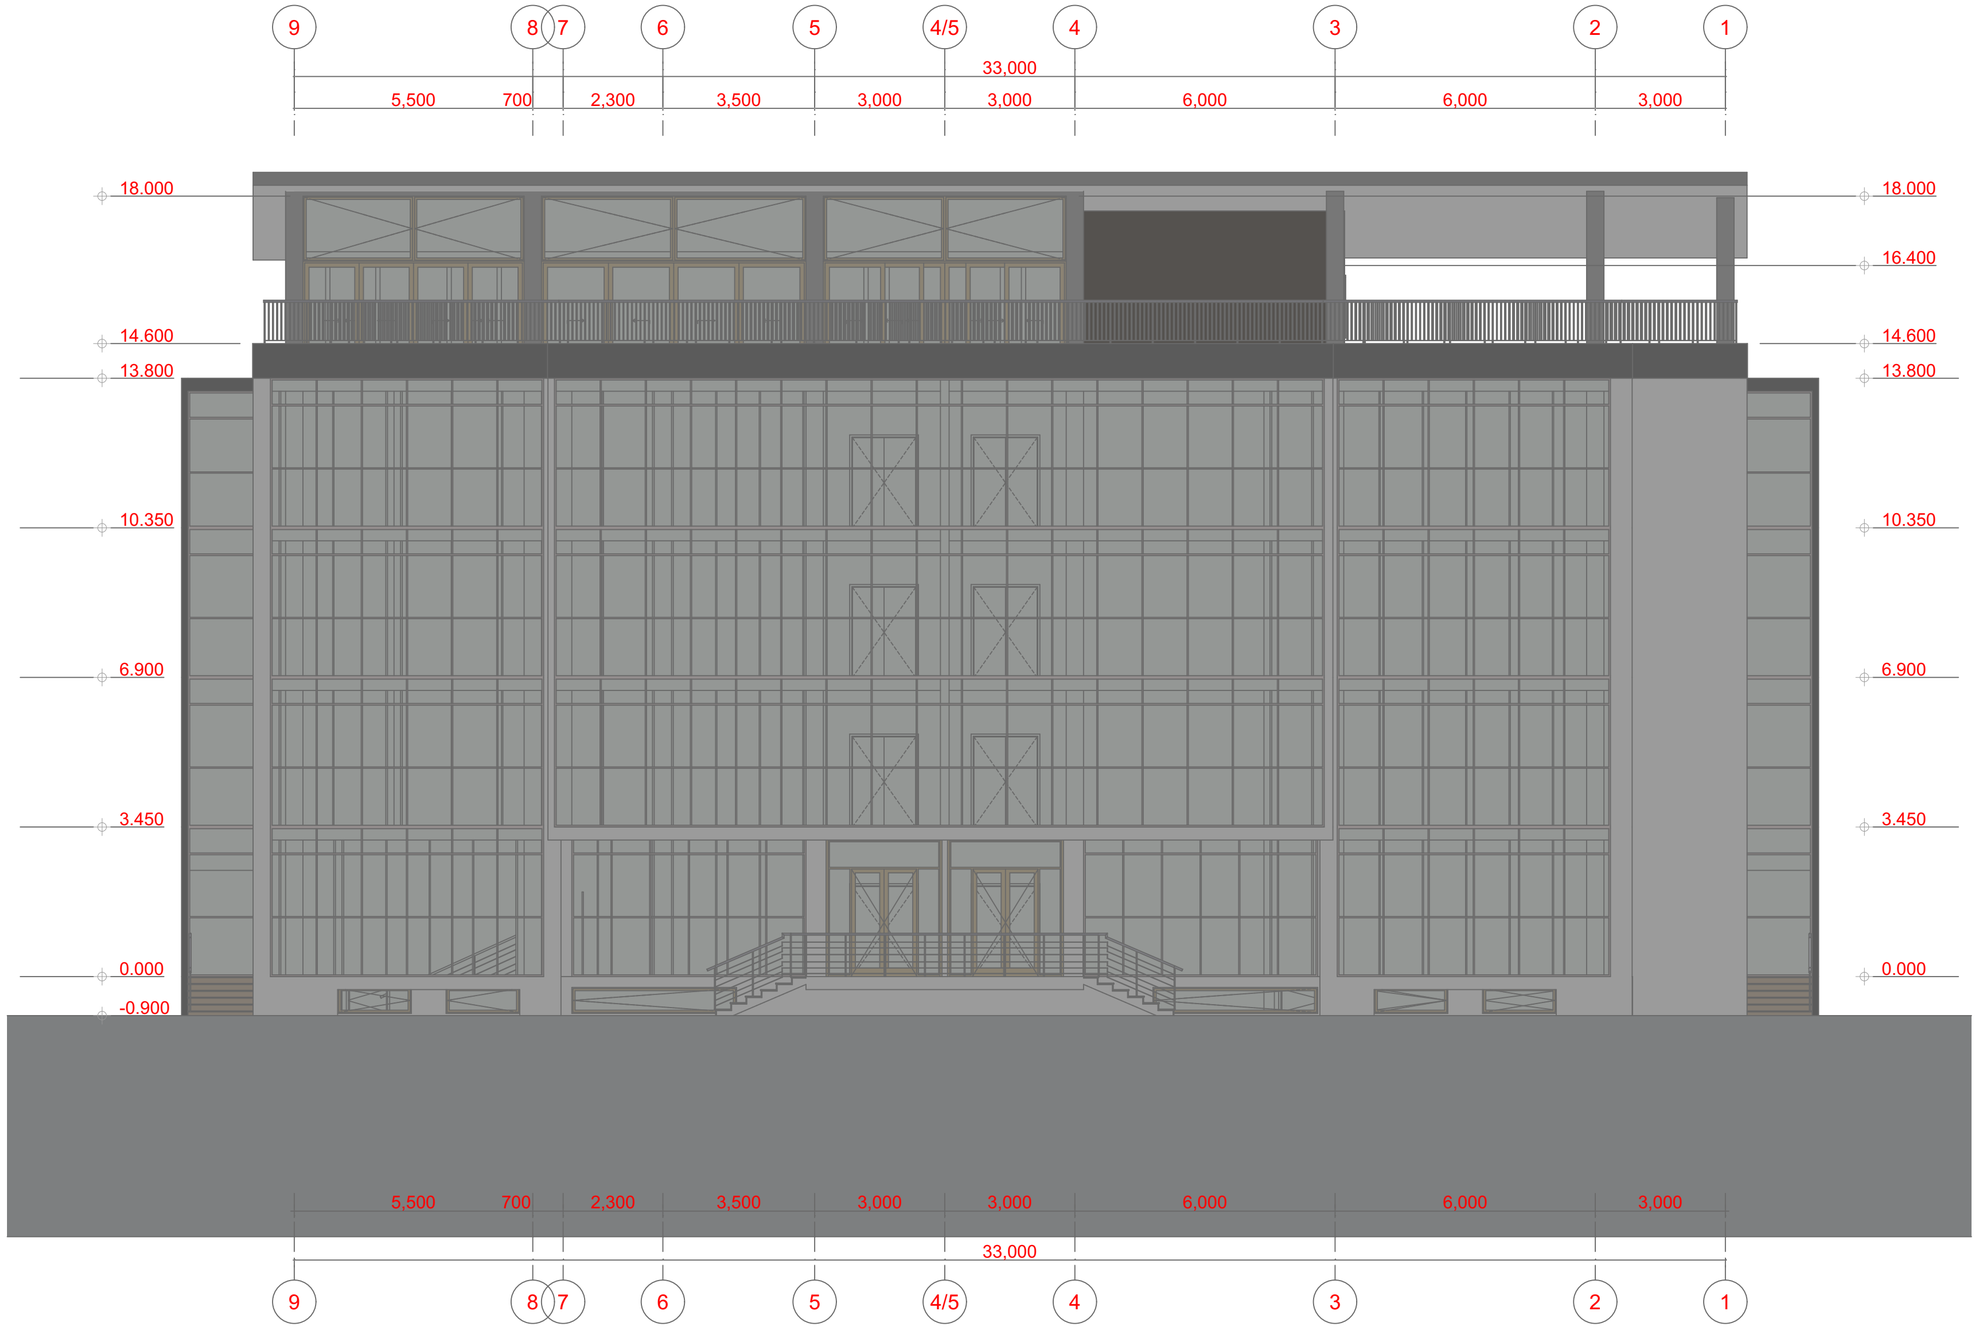

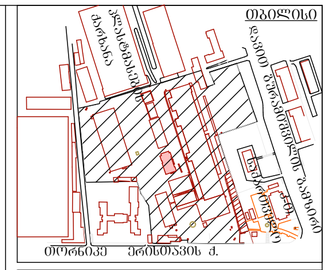

დასახელება

საპატრო ცენტრი, ობიექტი 11, რეკონსტრუქცია (დაშენება)

საპროექტო

ექსპლიკაცია

თანამდებობა	გვარი	ხელმოწერა
დირექტორი	პ. კაპარაძა	
პრ-ის ავტორი	ქ. ომანაძე	
არქიტექტორი	ქ. ომანაძე	
კონსტრუქტორი		
შესრულა		
შეამოწმა		

დამკვეთი

პაატა კაჭარავა

შ.პ.ს.
ელექტროპლასტი
თ. ერისთავის ქ. № 5

თარიღი	2021
ფორმატი	A 2
სტადია	არქ. პროექტი
ნახაზი №	
ნახ. რაოდენ.	

ფასადი ა-დ

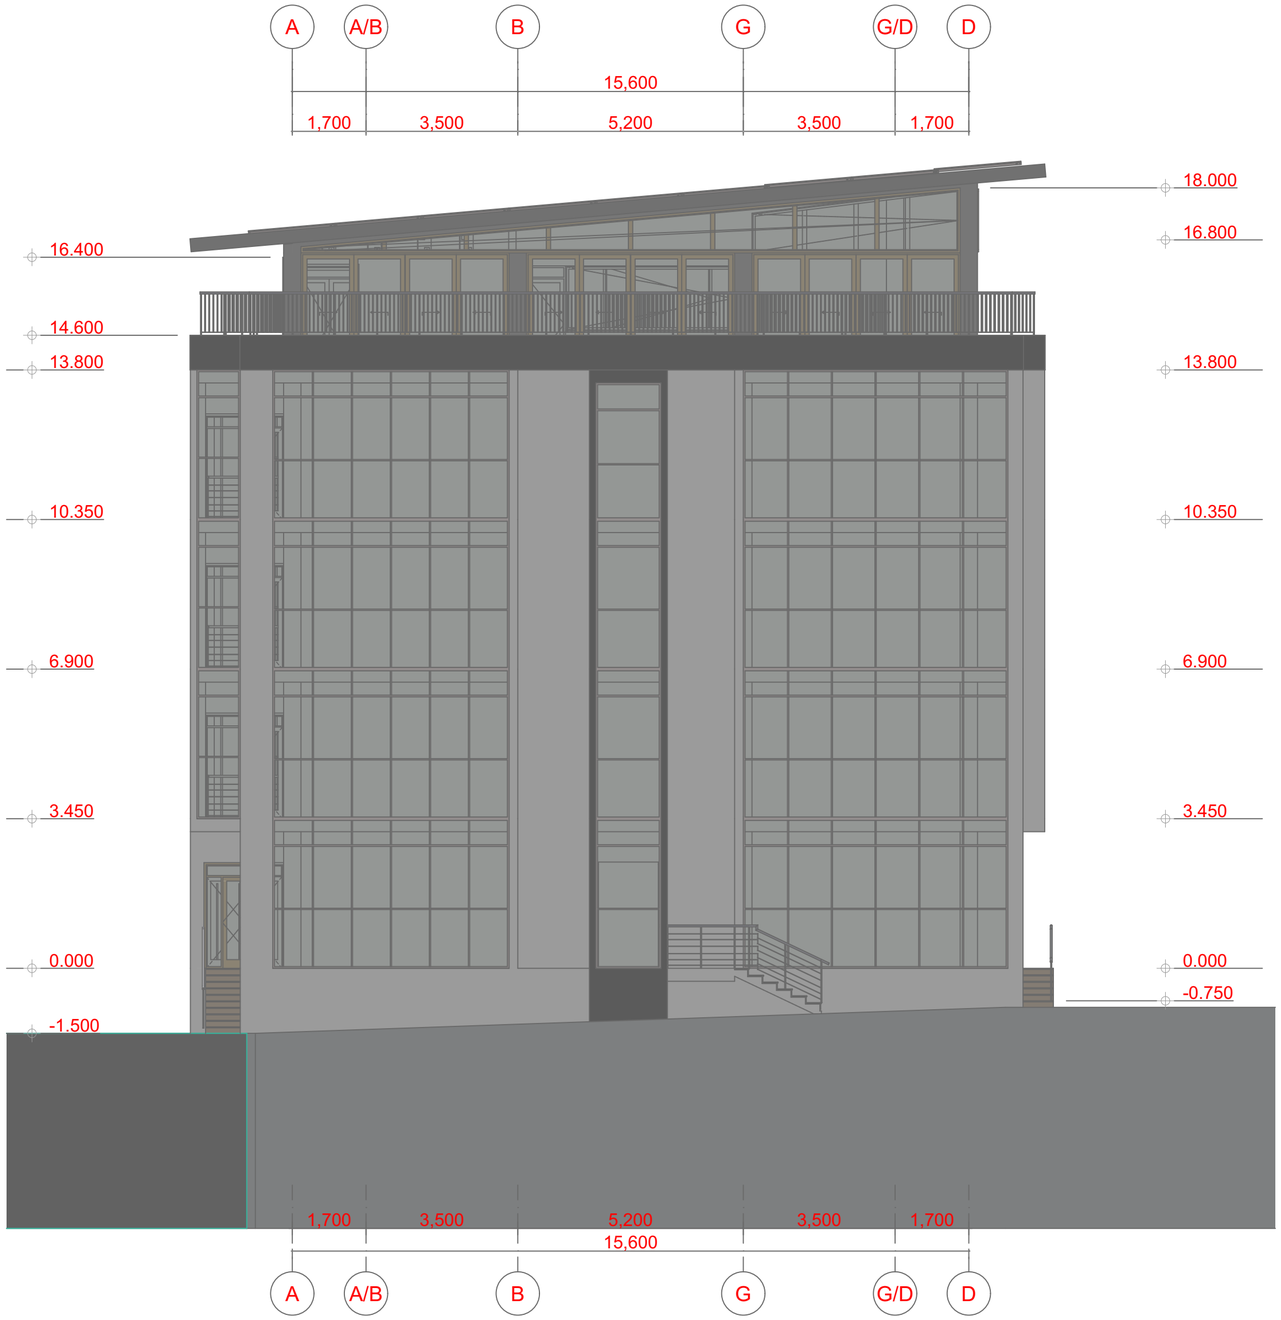

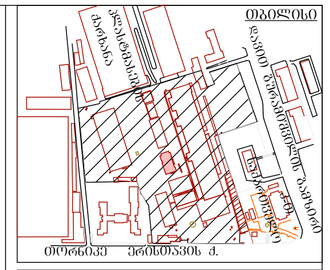

დასახელება

სავაჭრო ცენტრი, ობიექტი 11, რეკონსტრუქცია (დაშენება)

საპროექტო

ექსპლიკაცია

თანამდებობა	გვარი	ხელმოწერა
დირექტორი	პ. კაჭარავა	
არქ. ავტორი	ე. ომანაძე	
არქიტექტორი	ე. ომანაძე	
კონსტრუქტორი		
შესრულა		
შეამოწმა		

დამკვეთი

პაატა კაჭარავა

შ.პ.ს.
ელექტროპლასტი
თ. ერისთავის ქ. № 5

თარიღი	2021
ფორმატი	A 2
სტადია	არქ. პროექტი
ნახაზი №	
ნახ. რაოდენ.	

ფასადი დ-ა

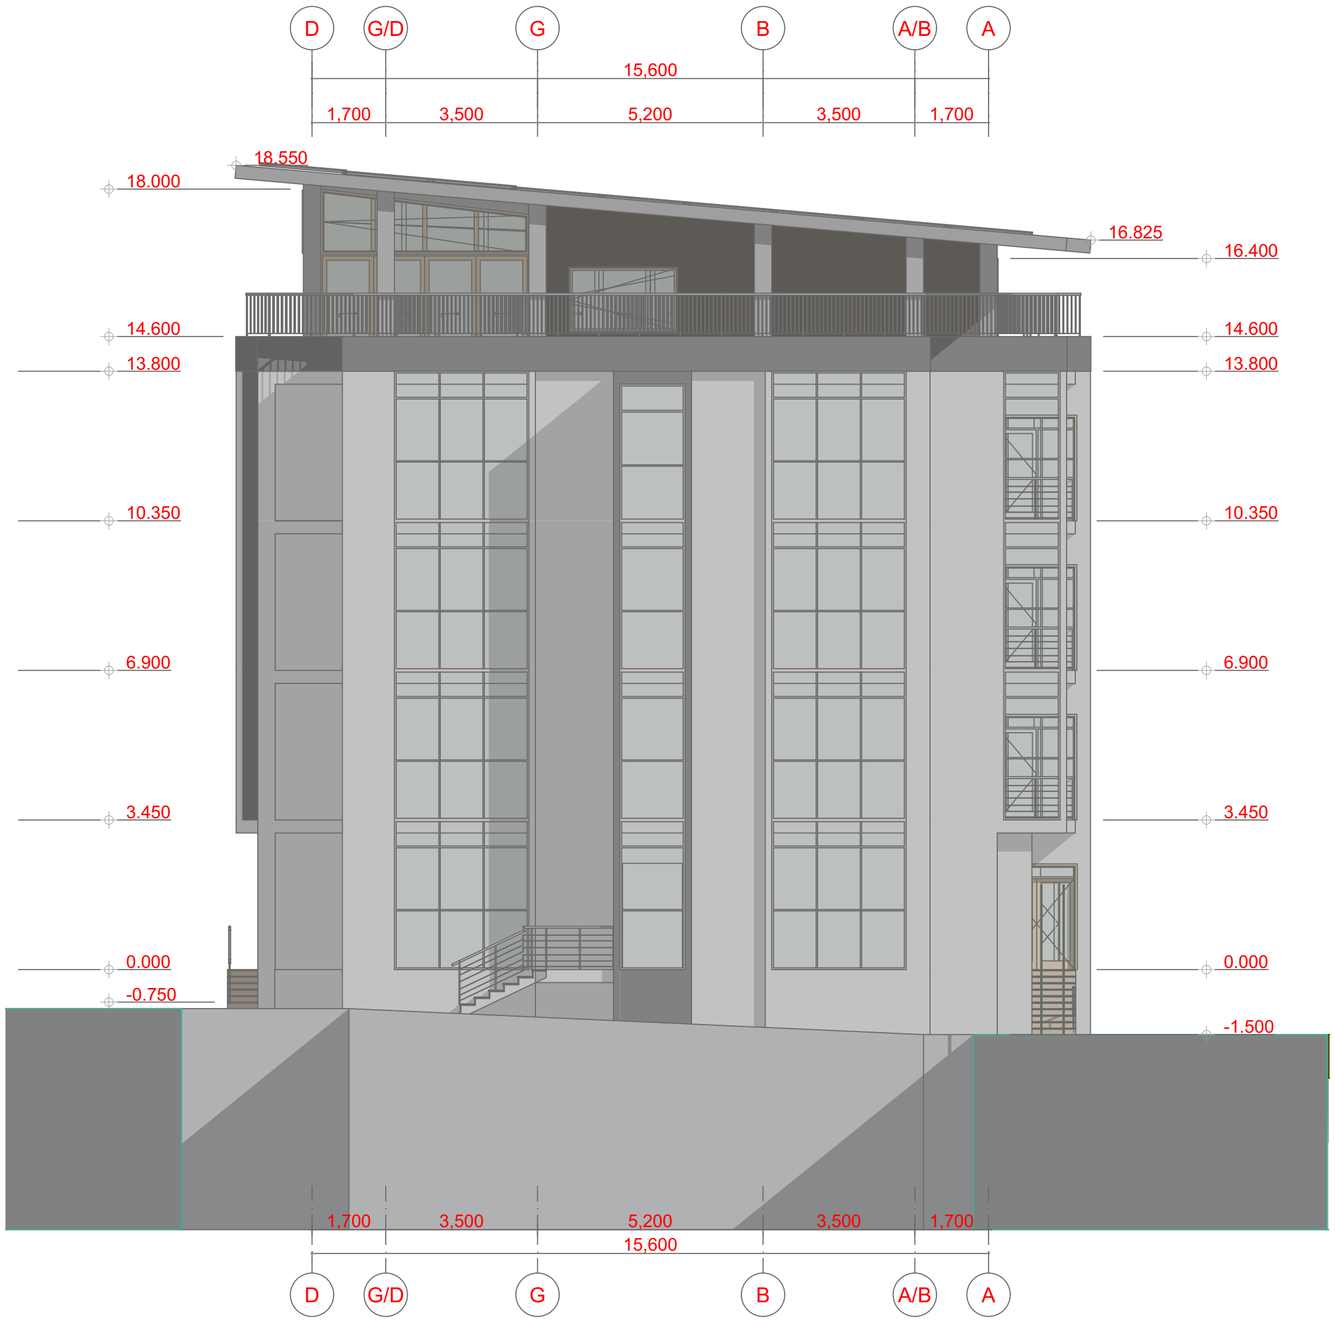

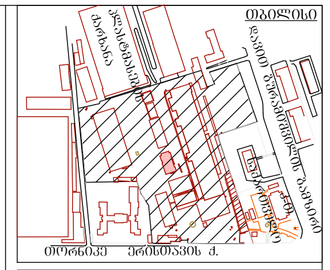

დასახელება

საპაჭრო ცენტრი, ობიექტი 11, რეკონსტრუქცია (დაშენება)

საპროექტო

ექსპლიკაცია

თანამდებობა	გვარი	ხელმოწერა
დირექტორი	პ. კაჭარავა	
არქ. ავტორი	ე. ომანაძე	
არქიტექტორი	ე. ომანაძე	
კონსტრუქტორი		
შესრულა		
შეამოწმა		

დამკვეთი

პაატა კაჭარავა

შ.პ.ს.
ელექტროპლასტი
თ. ერისთავის ქ. № 5

თარიღი	2021
ფორმატი	A 2
სტადია	არქ. პროექტი
ნახაზი №	
ნახ. რაოდენ.	