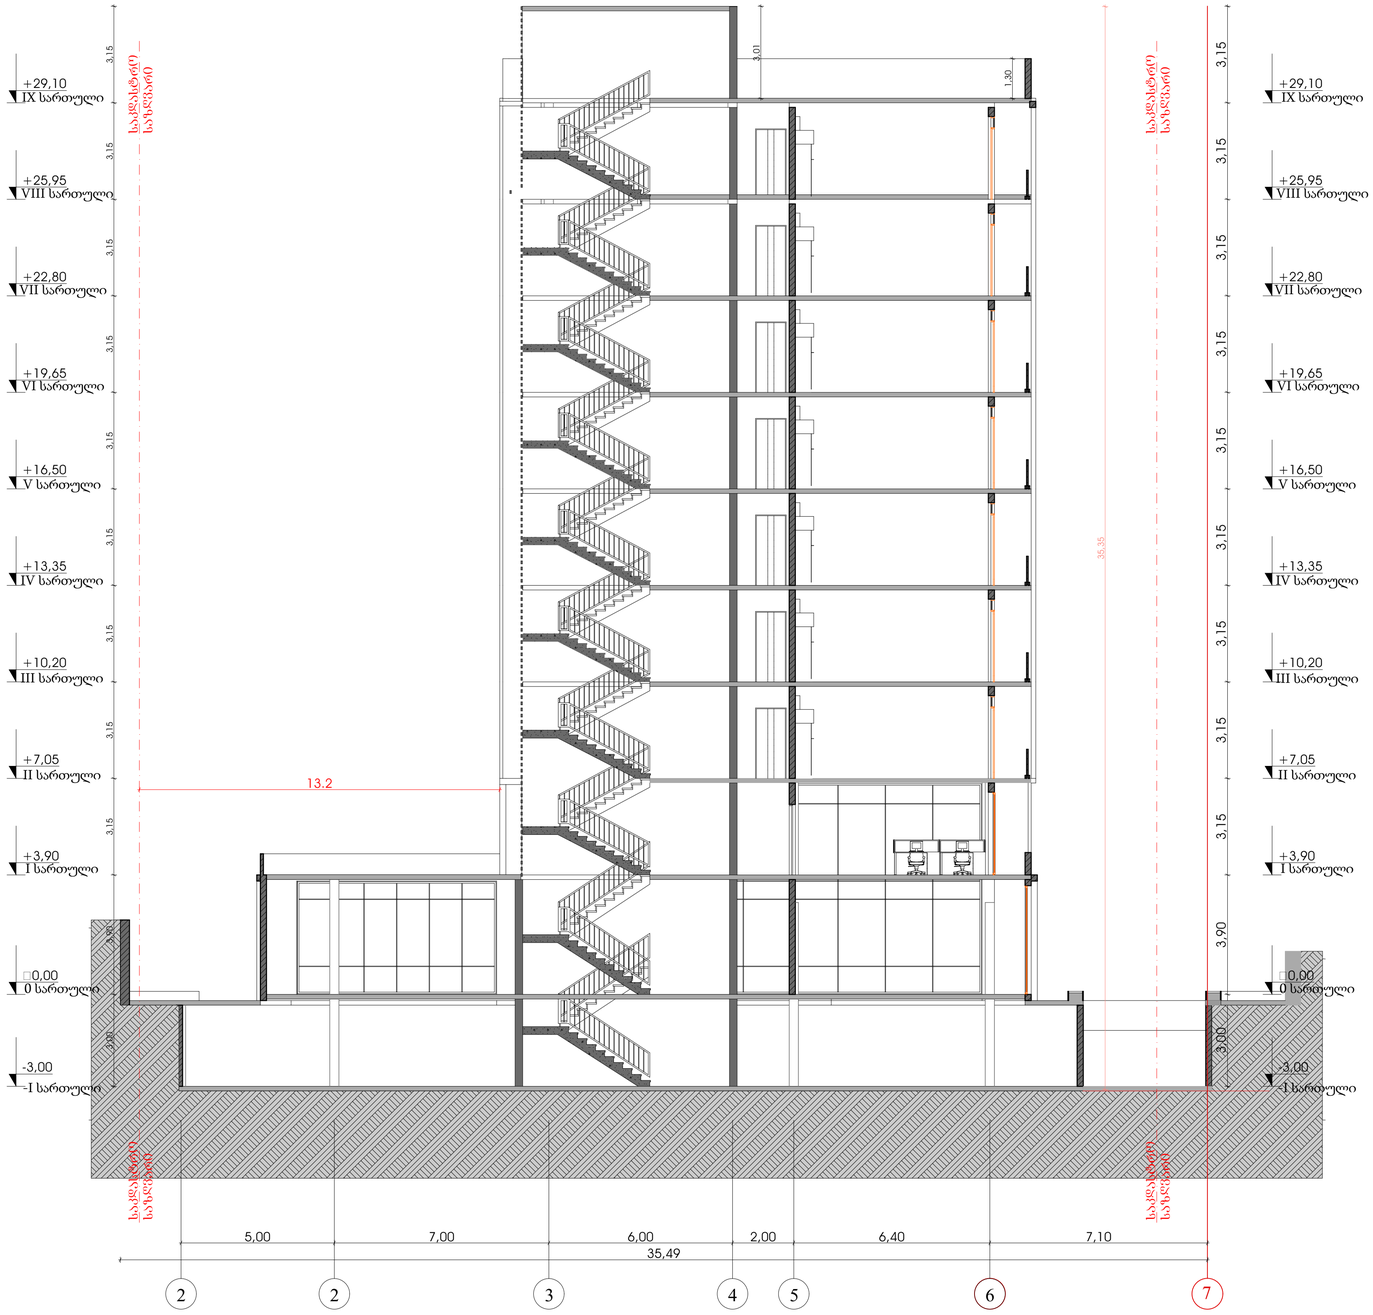


1-1 (2)

# მრავალბინიანი საცხოვრებელი სახლი

TASHUB

## მისამართი:

ქალაქი თბილისი, სოფ გლდანი, "აჯვნიანი" ნაკვეთი 6/542; ქალაქი თბილისი, სოფ გლდანი "აჯვიანი" (ნაკვეთი 6/74) მიმდებარედ.
ს.კ.: №01.11.17.023.215

## ტასჭაბი

ს/ს : 406265410
მის: პრწყანისის ქ. №26

| თანამდებობა | გვარი | ხელმოწერა |
|---|---|---|
| დირექტორი | ს.გიორგაია | |
| მთ. არქიტექტორი | დ.აჯვნალიანი | |
| პროექტის ავტორი | დ.აჯვნალიანი | |
| არქიტექტორი | რ.ბარსეჯიანი | |

## დამკვეთი

გვარი

მ. ქორიძე

## პირობითი აღნიშვნები

საპროექტო საზღვარი

განაშენიანების რეგულირების ხაზი

## ნახაზის სახელწოდება

| მასშტაბი | ფორმატი | თარიღი |
|---|---|---|
| 1:100 | A1 | 2021 წ. |
| ფურცელი | ნიშნული | |
| ცჭრილები.1 | | |

0 12.5 25 50




# მრავალბინიანი საცხოვრებელი სახლი

TASHUB

## მისამართი:

ქალაქი თბილისი, სოფ გლდანი, "აჯიხანი" ნაკვეთი 6/542; ქალაქი თბილისი, სოფ გლდანი "აჯიხანი" (ნაკვეთი 6/74) მიმდებარედ.

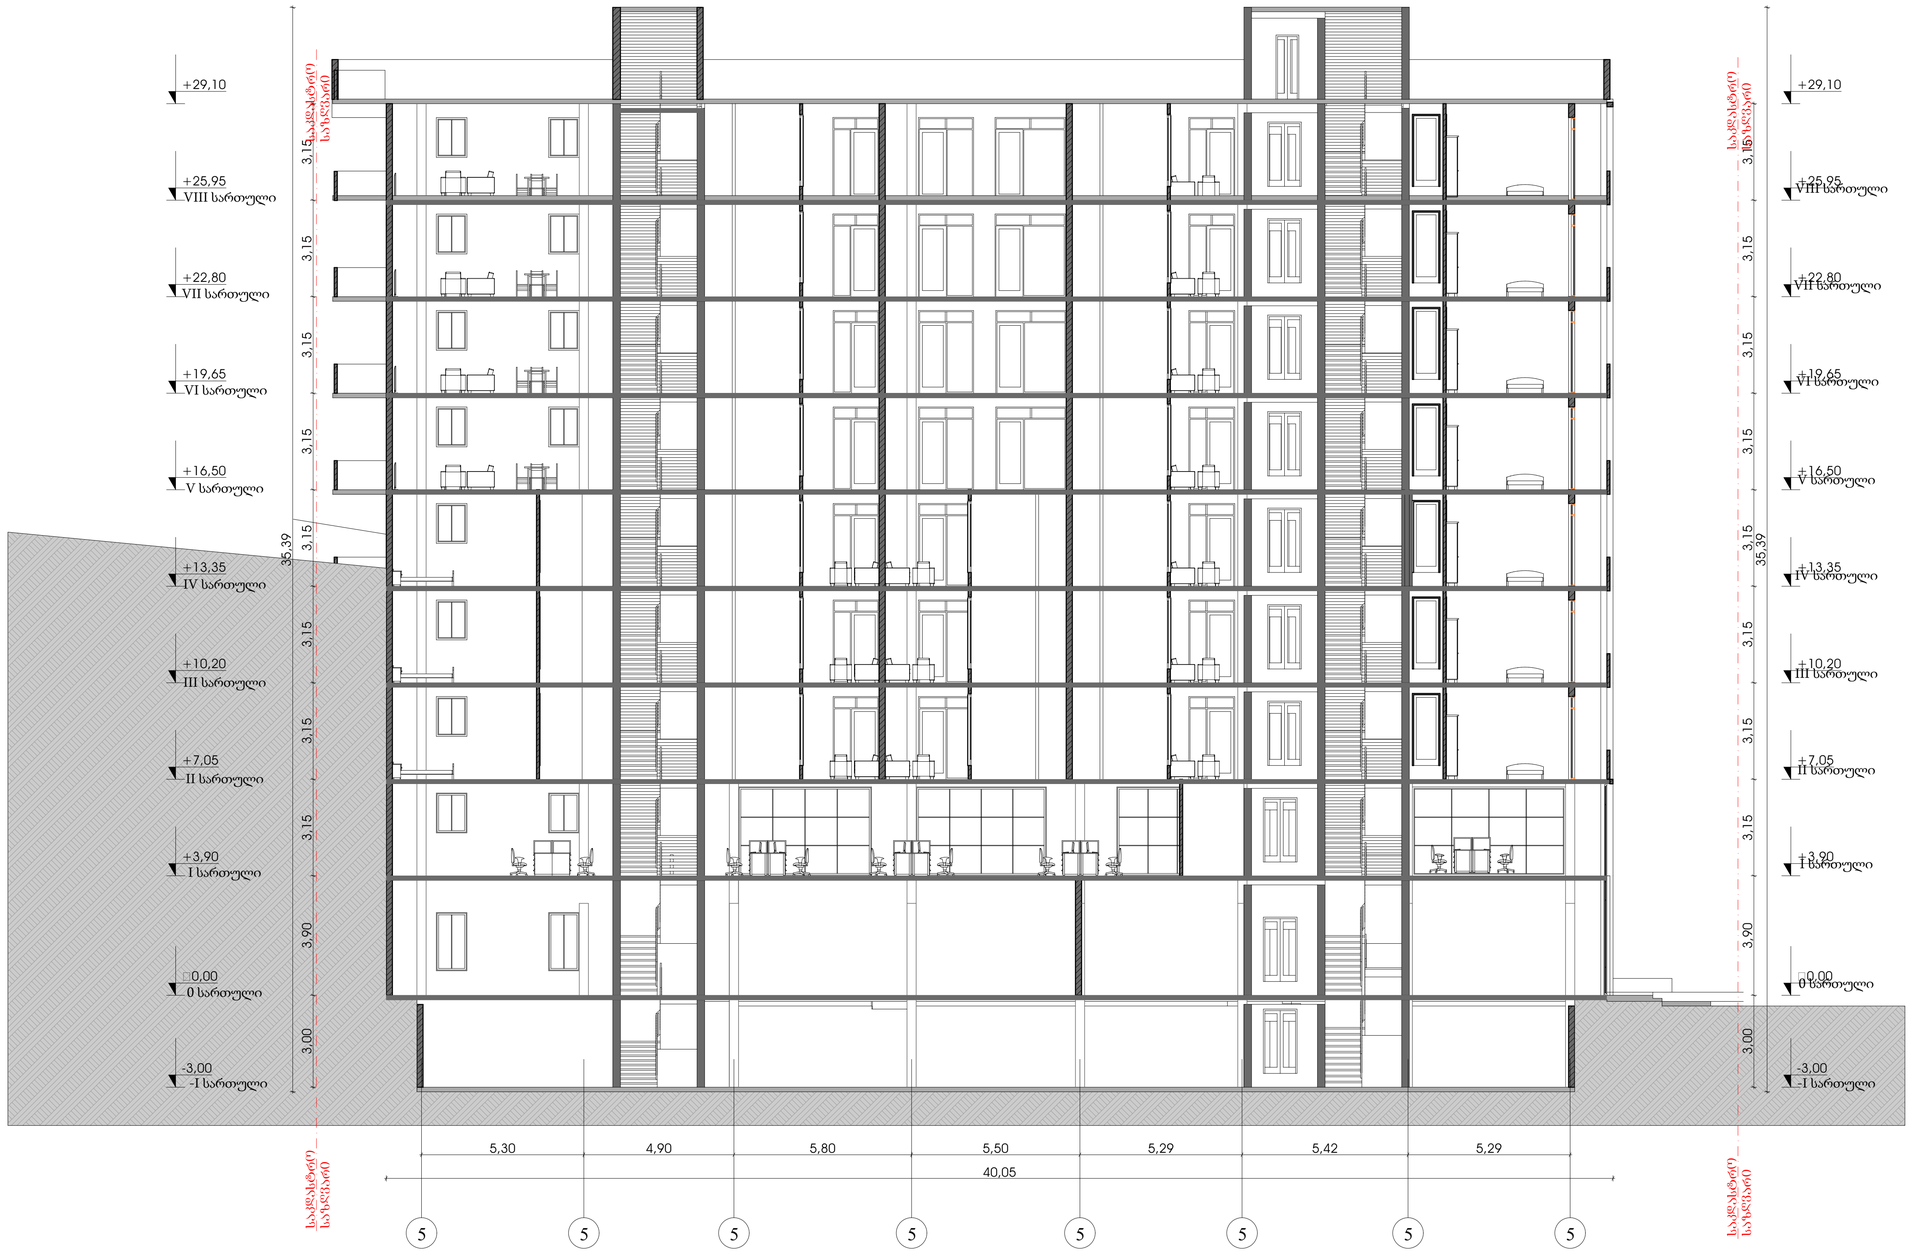ს.კ.: №01.11.17.023.215

## ტასჭაბი

ს/ს : 406265410

მის: ჯრწანისის ქ. №26

| თანამდებობა | გვარი | ხელმოწერა |
|---|---|---|
| დირექტორი | ს.გიორგაია | |
| მთ. არქიტექტორი | დ.ჯავახალიანი | |
| პროექტის ავტორი | დ.ჯავახალიანი | |
| არქიტექტორი | რ.ბარსეჭიანი | |

## დამკვეთი

გვარი

მ. ქორიძე

## პირობითი აღნიშვნები

საკადასტრო საზღვარი

განაშენიანების რეგულირების ხაზი

## ნახაზის სახელწოდება

| მასშტაბი | ფორმატი | თარიღი |
|---|---|---|
| 1:100 | A1 | 2021 წ. |
| ფურცელი | ნიშნული | |
| ცჭრილები.2 | | |

0 12.5 25 50