ა ბლოკი ფასადი 1-1

ბ ბლოკი ფასადი 4-4

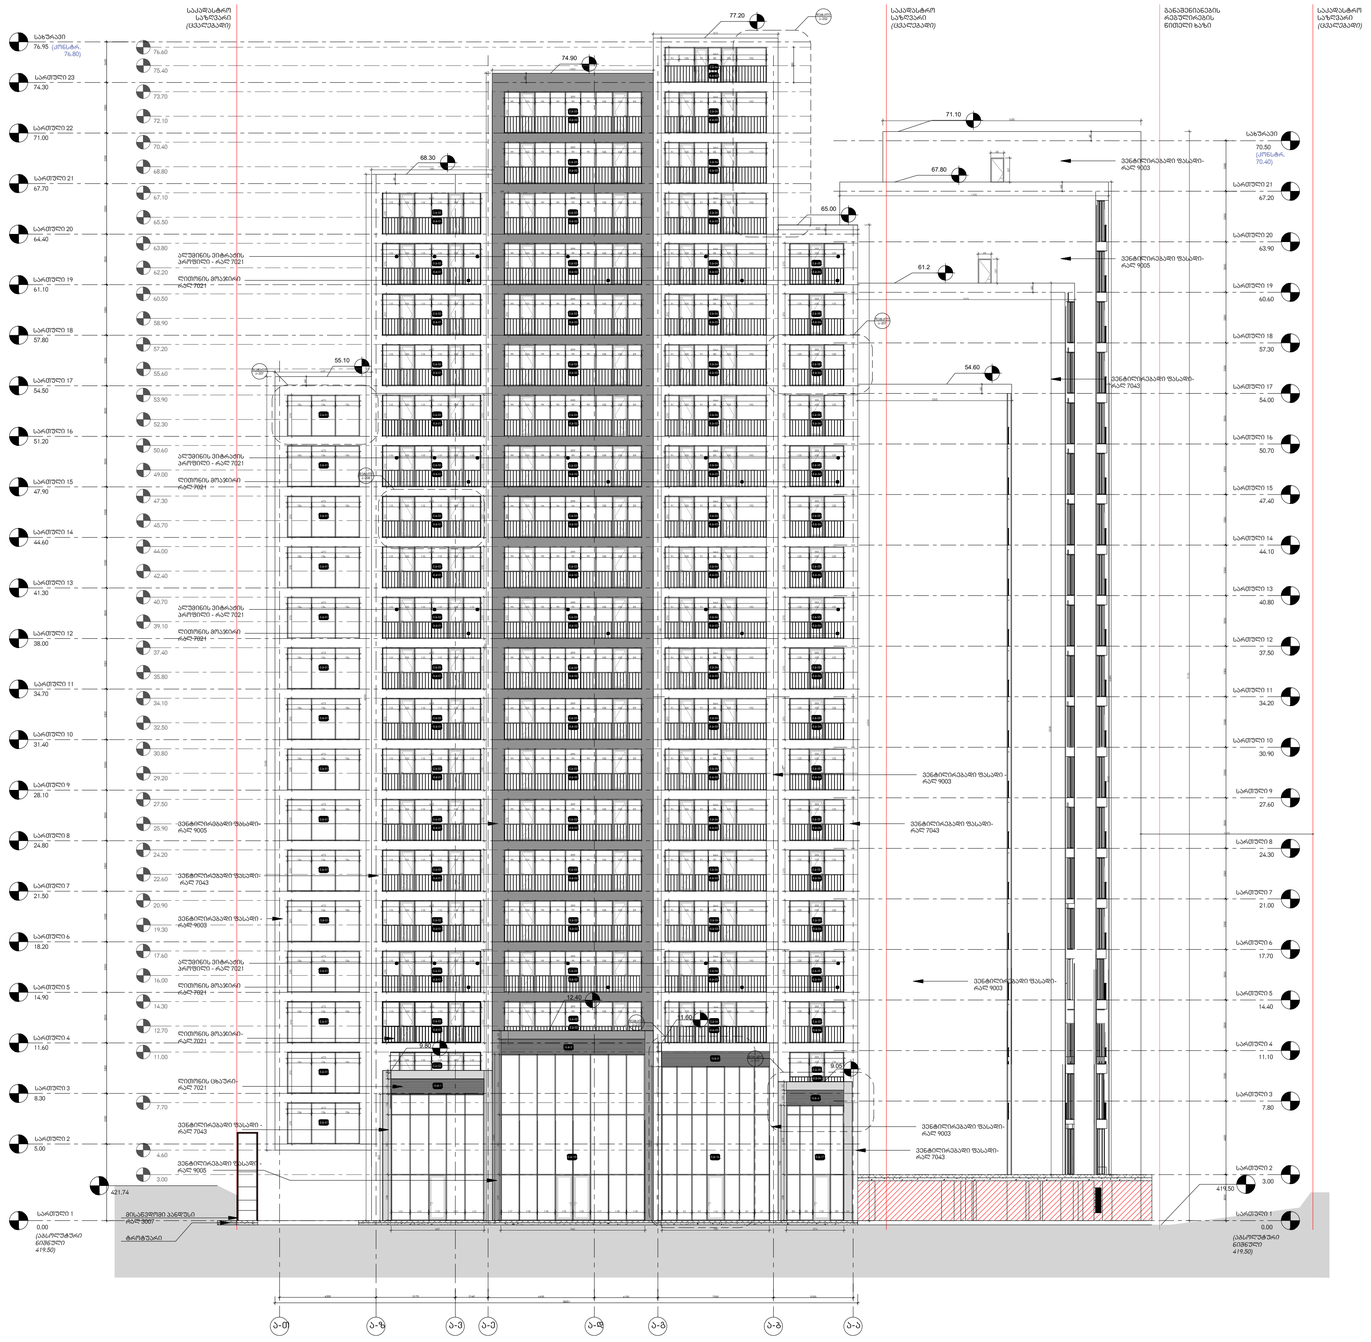

მთავარი არქიტექტორი, ავტორი:
ARCHITECT, AUTHOR:

ხმალაძე
არქიტექტორები

პროექტის დასახელება/PROJECT NAME:

მრავალფუნქციური კომპლექსი

მისამართი/ ADDRESS:

ქ. თბილისი, ქუჩა ლუბლიანა,N 2/6 ; ქ.თბილისი, ლუბლიანას, ჩაჩავასა და გელიაშვილის ქუჩებს შორის, ნაკვეთი 09/024

დამკვეთი,მესაკუთრე/CLIENT, OWNER:

შ.პ.ს "გლოძსი"

პირობითი აღნიშვნები /LEGEND:

- მზიდი კონსტრუქცია LOAD BEARING STRUCTURE
- არამზიდი კონსტრუქცია/PARTITION
- საკადასტრო საზღვარი
- განაშენიანების რეგულირების წითელი ხაზი
- სამეზობლო მიჯნის რეგულირების ხაზი

დაკავებულობის ჯგუფები	დაკავებულობის ჯგუფის აღნიშვნა	ფერის კოდი
დამხმარე ჯგუფი (დს)		RGB 57-57-56
საგრეწველო ჯგუფი (სმ)		RGB 160-32-240
საქმიანი ჯგუფი (სძ)		RGB 79-12-187
სავაჭრო ჯგუფი (სვ)		RGB 255-0-0
სასაწყობე ჯგუფი (სწ)		RGB 136-135-134
სასაწყობე ჯგუფი (სც)		RGB 220-185-0

***შენიშვნა**: სახანძრო უსაფრთხოების მოწყობილობების ზომები არ შეესაბამება მასშტაბს*

სტადია/STAGE	პროექტის შეთანხმება
მასშტაბი/SCALE	
ფურცლის ზომა/SHEET SIZE	A1
თარიღი/DATE	

ფურცლის სახელი /SHEET NAME
ბლოკი/BLOCK

ა ბლოკი ფასადი 1-1
ბ ბლოკი ფასადი 4-4

ფურცლის N
SHEET N **ა-134**

ავტორი: გიორგი ხმალაძე
AUTHOR:

დახაზა: ნუცა შონია
DRAWN BY:
ალექსი სოლომნიშვილი

შეამოწმა: ლევან თავაძე
CHECKED BY:

ა ბლოკი ფასადი 2-2

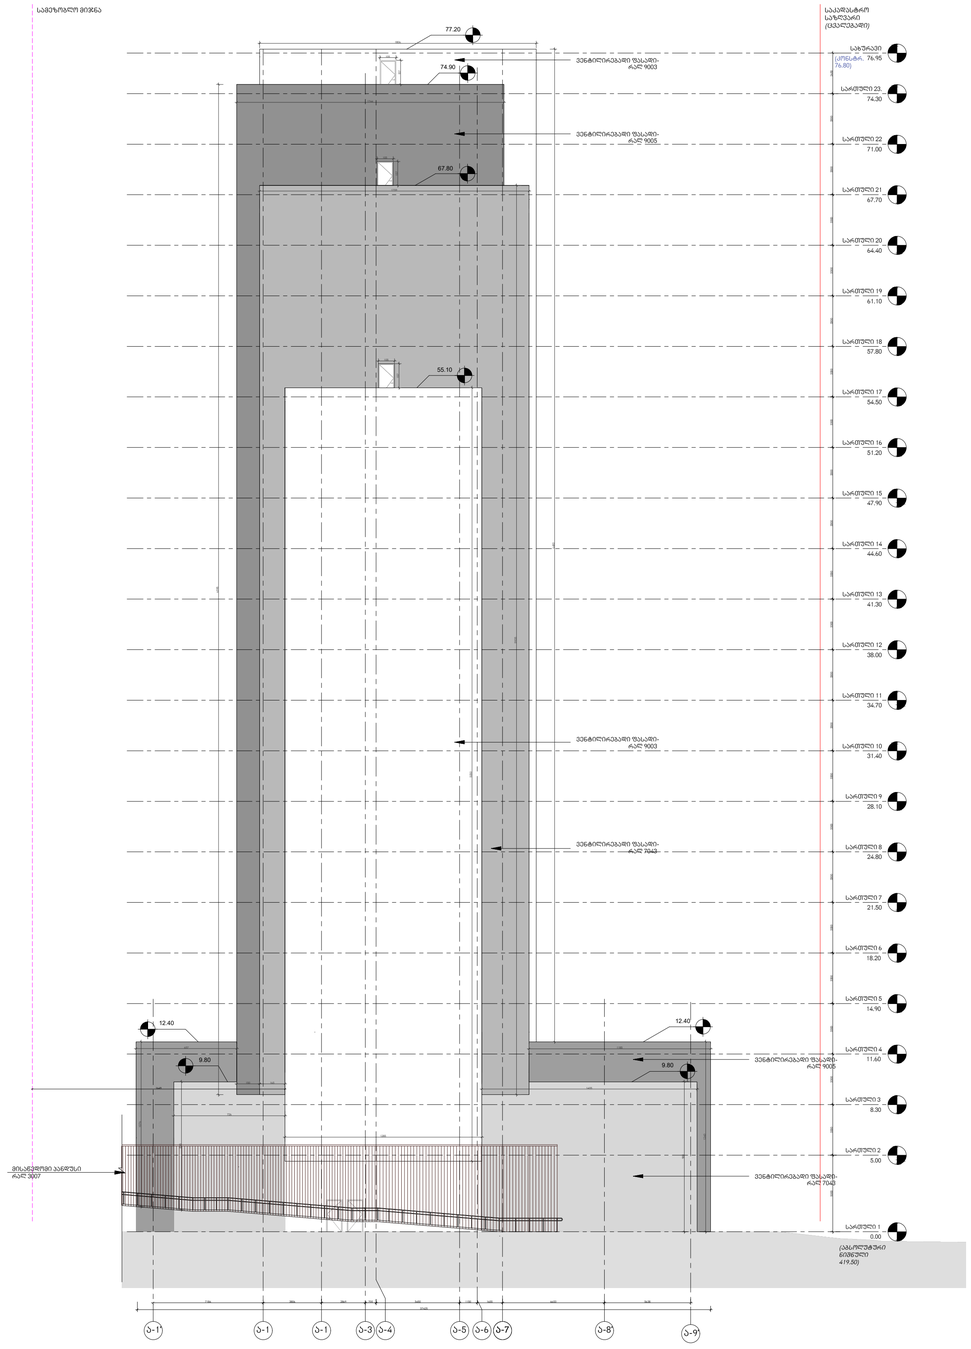

მთავარი არქიტექტორი, ავტორი:
ARCHITECT, AUTHOR:

ხმალაძე
არქიტექტორები

პროექტის დასახელება/PROJECT NAME:

მრავალფუნქციური კომპლექსი

მისამართი/ ADDRESS:

ქ. თბილისი, ქუჩა ლუგლიანა,N 2/6 ; ქ.თბილისი, ლუგლიანას, ჩაჩავასა და გელიაშვილის ქუჩებს შორის, ნაკვეთი 09/024

დამკვეთი,მესაკუთრე/CLIENT, OWNER:

შ.პ.ს "გლოძსი"

პირობითი აღნიშვნები /LEGEND:

- გზიდი კონსტრუქცია
- არამზიდი კონსტრუქცია
- საკადასტრო საზღვარი
- განაშენიანების რეგულირების წითელი ხაზი
- სამეზობლო მიჯნის რეგულირების ხაზი

დაკავებულობის ჯგუფები	დაკავებულობის ჯგუფის აღნიშვნა	ფერის კოდი
დამხმარე ჯგუფი (დს)		RGB 57-57-56
საბრძველო ჯგუფი (სმ)		RGB 160-32-240
საქმიანი ჯგუფი (სქ)		RGB 79-12-187
სავაჭრო ჯგუფი (სვ)		RGB 255-0-0
სასაწყობე ჯგუფი (სწ)		RGB 136-135-134
სასაწყობე ჯგუფი (სც)		RGB 220-185-0

***შენიშვნა**: სახანძრო უსაფრთხოების მოწყობილობების ზომები არ შეესაბამება მასშტაბს*

სტადია/STAGE	პროექტის შეთანხმება
მასშტაბი/SCALE	
ფურცლის ზომა/SHEET SIZE	A1
თარიღი/DATE	

ფურცლის სახელი /SHEET NAME
ბლოკი/BLOCK

ა ბლოკი ფასადი 2-2

ფურცლის N SHEET N	ა-135
ავტორი: AUTHOR:	გიორგი ხმალაძე
დახაზა: DRAWN BY:	ნუცა შონია
	ალექსი სოლომნიშვილი
შეამოწმა: CHECKED BY:	ლევან თავაძე

ა ბლოკი ფასადი 3-3

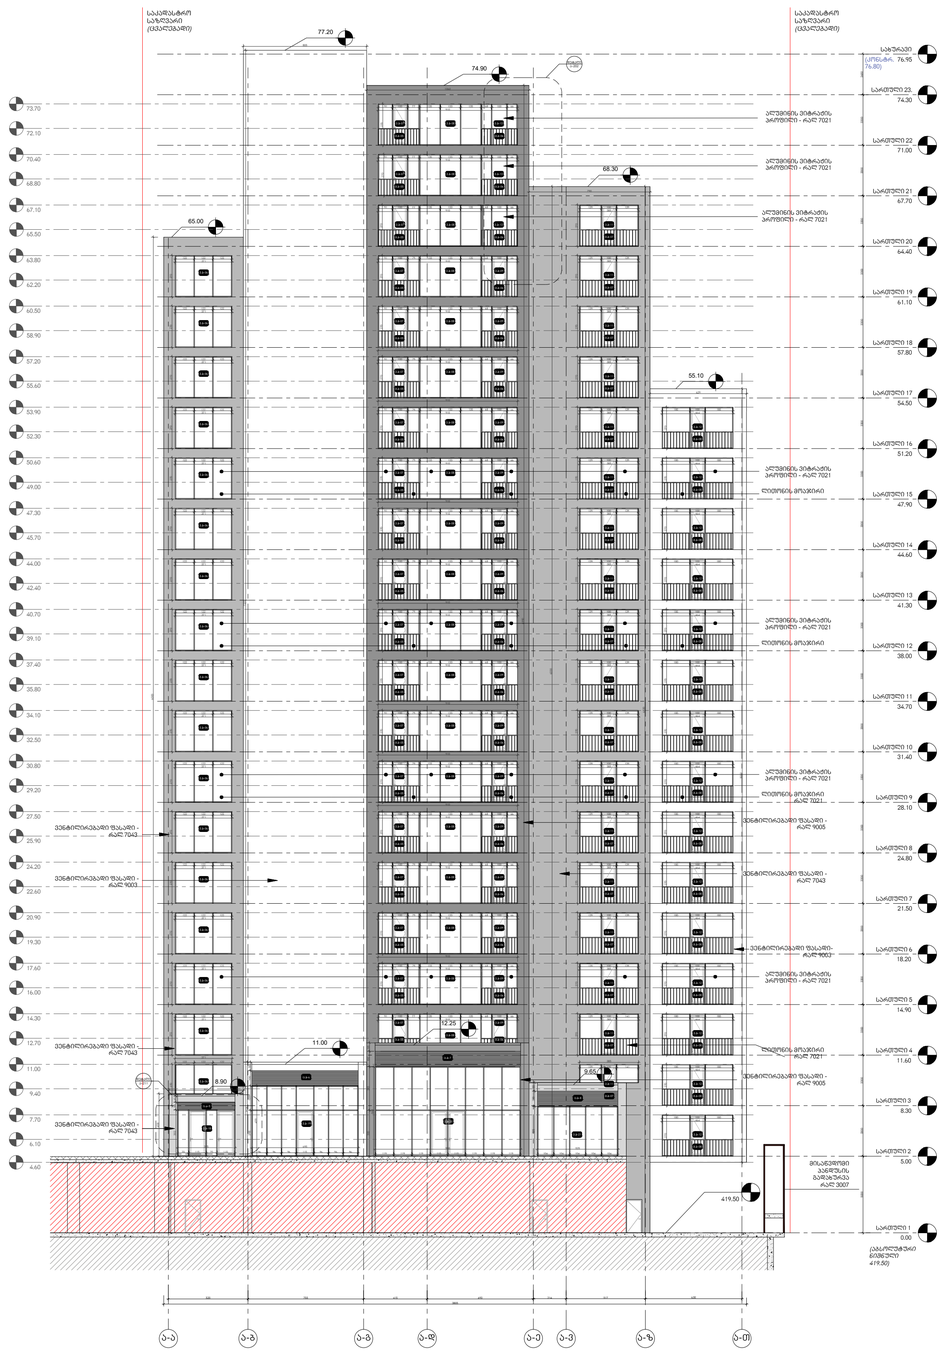

მთავარი არქიტექტორი, ავტორი:
ARCHITECT, AUTHOR:

ხმალაძე
არქიტექტორები

პროექტის დასახელება/PROJECT NAME:

მრავალფუნქციური კომპლექსი

მისამართი/ ADDRESS:

ქ. თბილისი, ქუჩა ლუგლიანა,N 2/6 ; ქ.თბილისი, ლუგლიანას, ჩაჩავასა და გელიაშვილის ქუჩებს შორის, ნაკვეთი 09/024

დამკვეთი,მესაკუთრე/CLIENT, OWNER:

შ.პ.ს "ბლოქსი"

პირობითი აღნიშვნები /LEGEND:

- მზიდი კონსტრუქცია LOAD BEARING STRUCTURE
- არამზიდი კონსტრუქცია/PARTITION
- საკადასტრო საზღვარი
- განაშენიანების რეგულირების წითელი ხაზი
- სამეზობლო მიჯნის რეგულირების ხაზი

დაკავებულობის ჯგუფები	დაკავებულობის ჯგუფის აღნიშვნა	ფერის კოდი
დამხმარე ჯგუფი (დს)		RGB 57-57-56
საგრეწველო ჯგუფი (სმ)		RGB 160-32-240
საქმიანი ჯგუფი (სქ)		RGB 79-12-187
სავაჭრო ჯგუფი (სვ)		RGB 255-0-0
სასაწყობე ჯგუფი (სწ)		RGB 136-135-134
სასაწყობე ჯგუფი (სც)		RGB 220-185-0

***შენიშვნა**: სახანძრო უსაფრთხოების მოწყობილობების ზომები არ შეესაბამება მასშტაბს*

სტადია/STAGE	პროექტის შეთანხმება
მასშტაბი/SCALE	
ფურცლის ზომა/SHEET SIZE	A1
თარიღი/DATE	
ფურცლის სახელი /SHEET NAME	ბლოკი/BLOCK

ა ბლოკი ფასადი 3-3

ფურცლის N SHEET N	ა-136
ავტორი: AUTHOR:	გიორგი ხმალაძე
დახაზა: DRAWN BY:	ნუცა შონია ალექსი სოლომნიშვილი
შეამოწმა: CHECKED BY:	ლევან თავაძე

ბ ბლოკი ფასადი 4-4

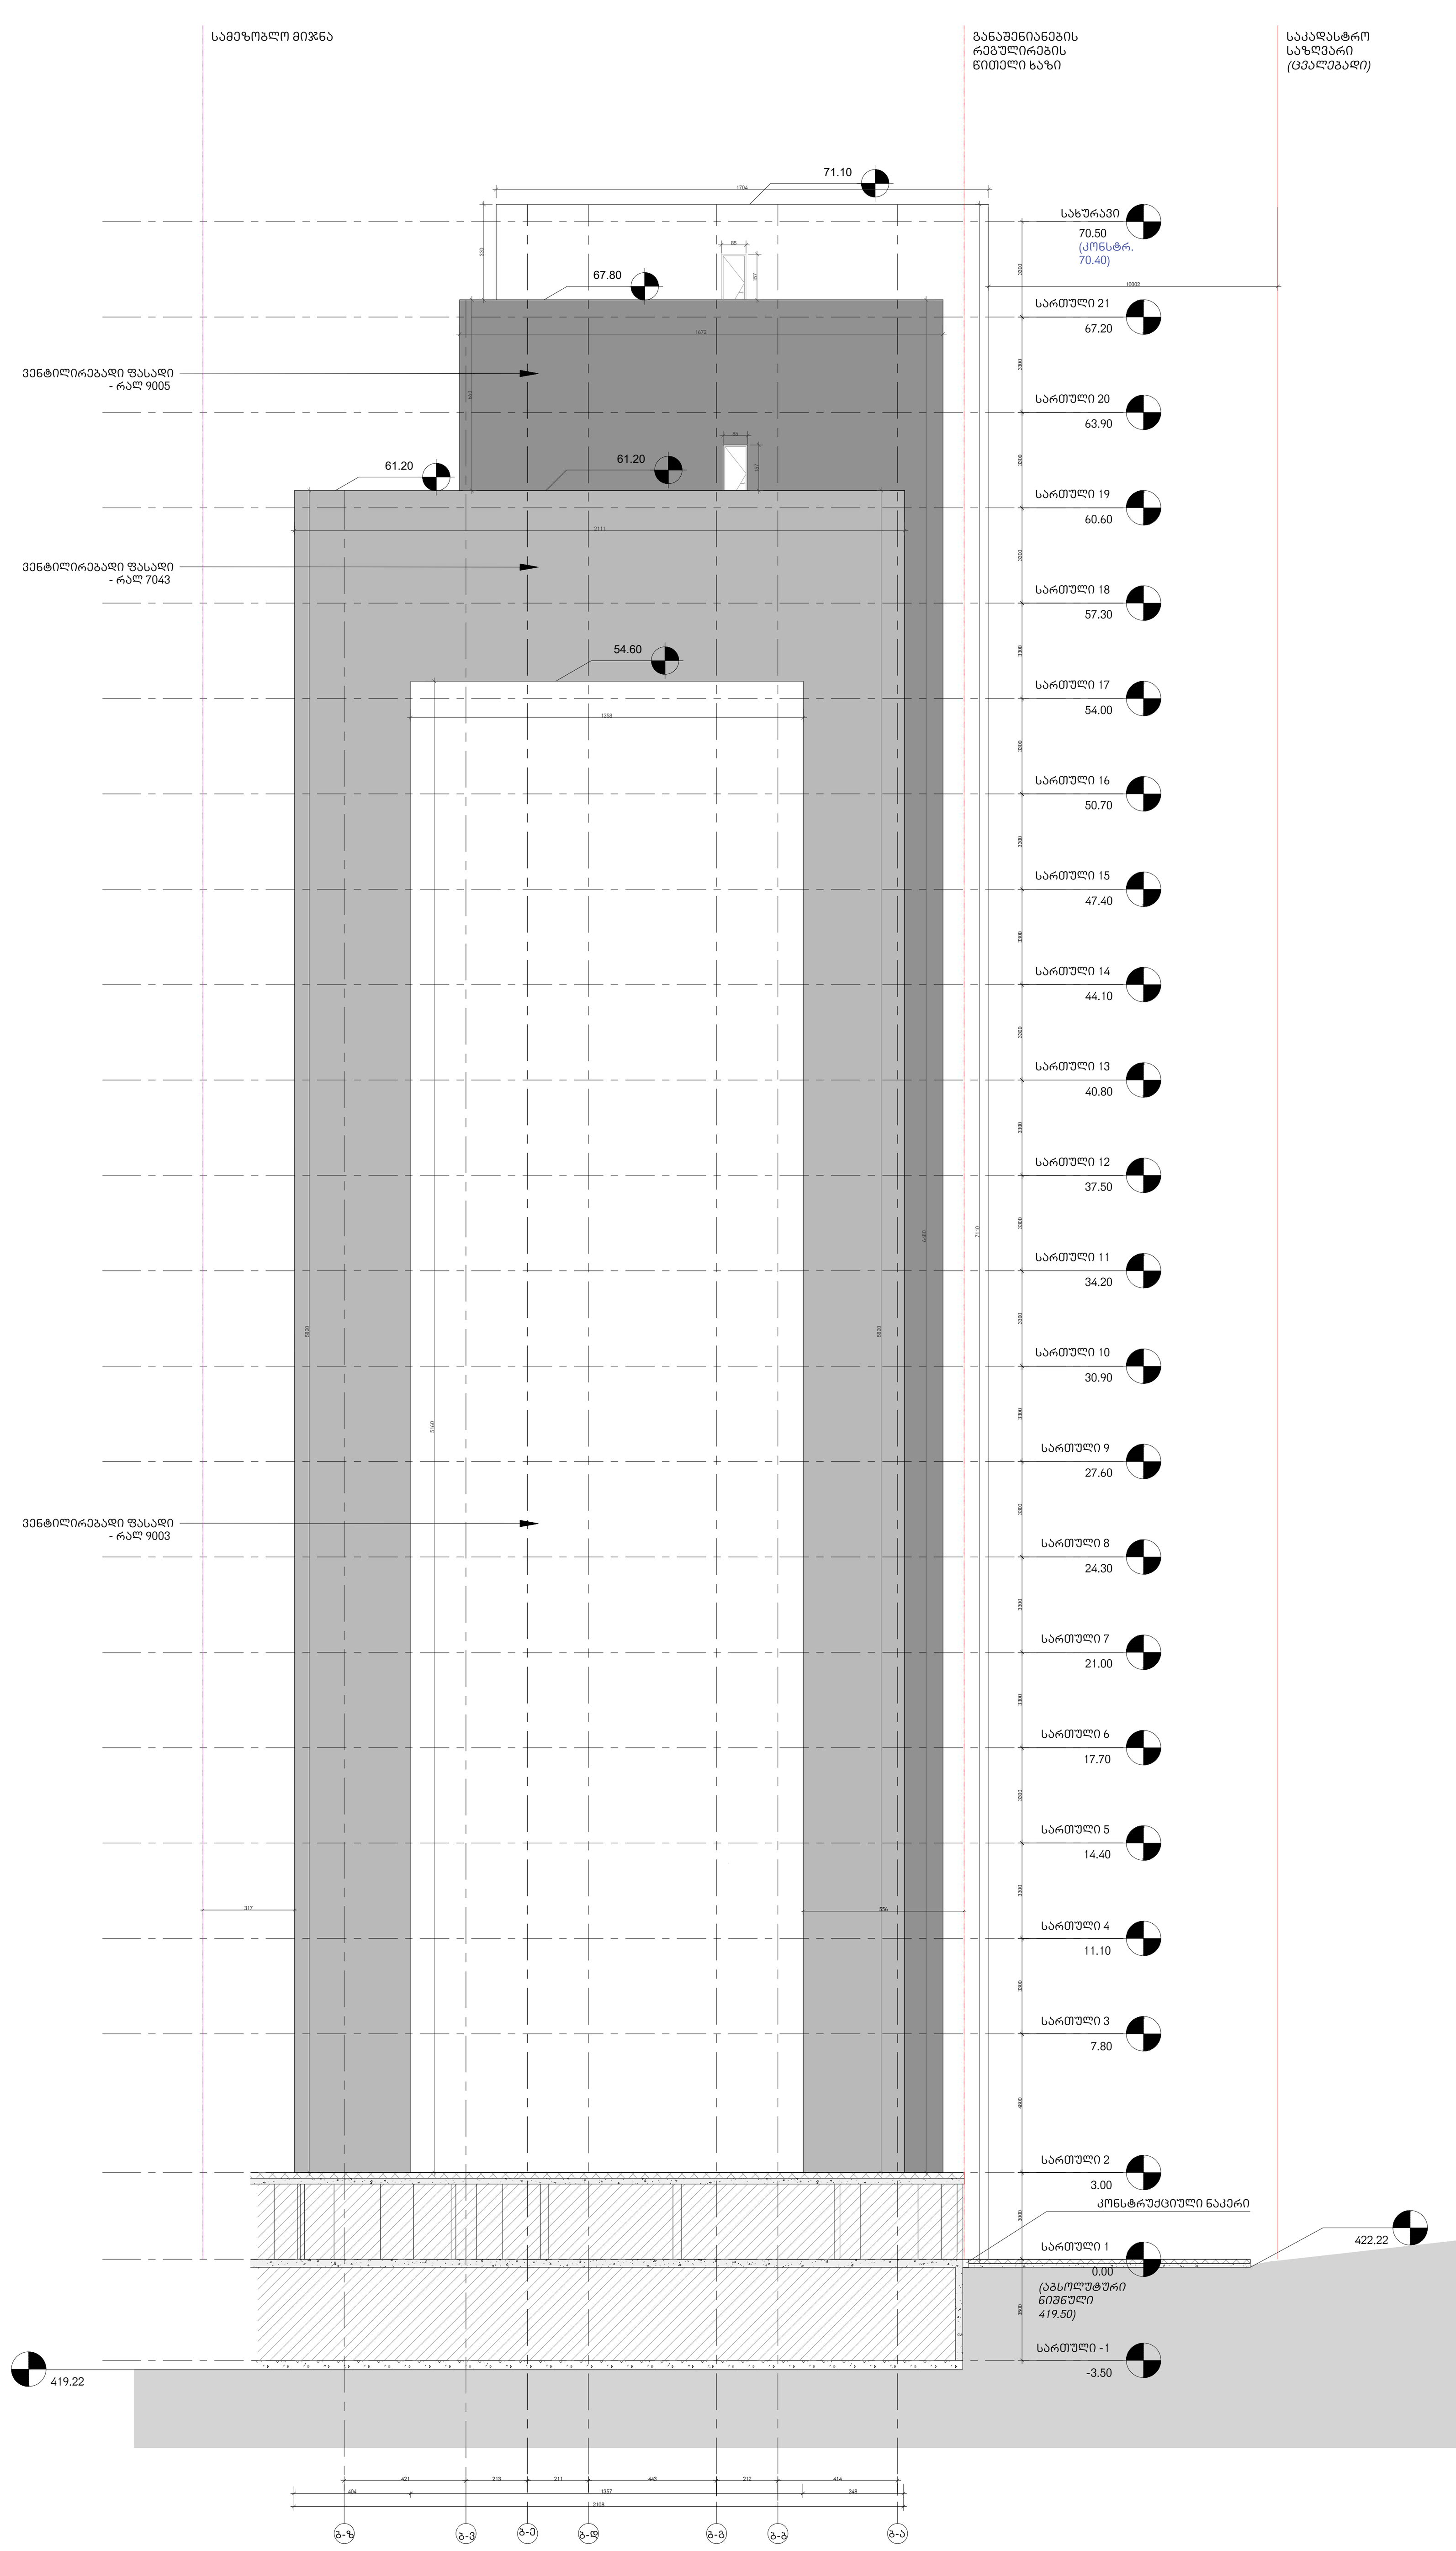

მთავარი არქიტექტორი, ავტორი:
ARCHITECT, AUTHOR:

ხმალაძე
არქიტექტორები

პროექტის დასახელება/PROJECT NAME:
მრავალფუნქციური კომპლექსი

მისამართი/ ADDRESS:
ქ. თბილისი, ქუჩა ლუბლიანა,N 2/6 ;
ქ.თბილისი, ლუბლიანას, ჩაჩავასა და ბელიაშვილის ქუჩებს შორის,
ნაკვეთი 09/024

დამკვეთი,მესაკუთრე/CLIENT, OWNER:
შ.პ.ს "ბლოქსი"

პირობითი აღნიშვნები /LEGEND:
- მზიდი კონსტრუქცია LOAD BEARING STRUCTURE
- არამზიდი კონსტრუქცია/PARTITION
- საკადასტრო საზღვარი
- განაშენიანების რეგულირების წითელი ხაზი
- სამეზობლო მიჯნის რეგულირების ხაზი

დაკავებულობის ჯგუფები	დაკავებულობის ჯგუფის აღნიშვნა	ფერის კოდი
დამხმარე ჯგუფი (დს)		RGB 57-57-56
სამრეწველო ჯგუფი (სმ)		RGB 160-32-240
საქმიანი ჯგუფი (სქ)		RGB 79-12-187
სავაჭრო ჯგუფი (სვ)		RGB 255-0-0
სასაწყობე ჯგუფი (სწ)		RGB 136-135-134
სასაწყობე ჯგუფი (სც)		RGB 220-185-0

შენიშვნა: სახანძრო უსაფრთხოების მოწყობილობების ზომები არ შეესაბამება მასშტაბს

სტადია/STAGE	პროექტის შეთანხმება
მასშტაბი/SCALE	
ფურცლის ზომა/SHEET SIZE	A1
თარიღი/DATE	

ფურცლის სახელი /SHEET NAME
ბლოკი/BLOCK

ბ ბლოკი ფასადი 4-4

ფურცლის N
SHEET N — ა-137

ავტორი: AUTHOR: გიორგი ხმალაძე

დახაზა: DRAWN BY: ნუცა შონია, ალექსი სოლომნიშვილი

შეამოწმა: CHECKED BY: ლევან თავაძე

ა გლოკი
ფასადი 4-4

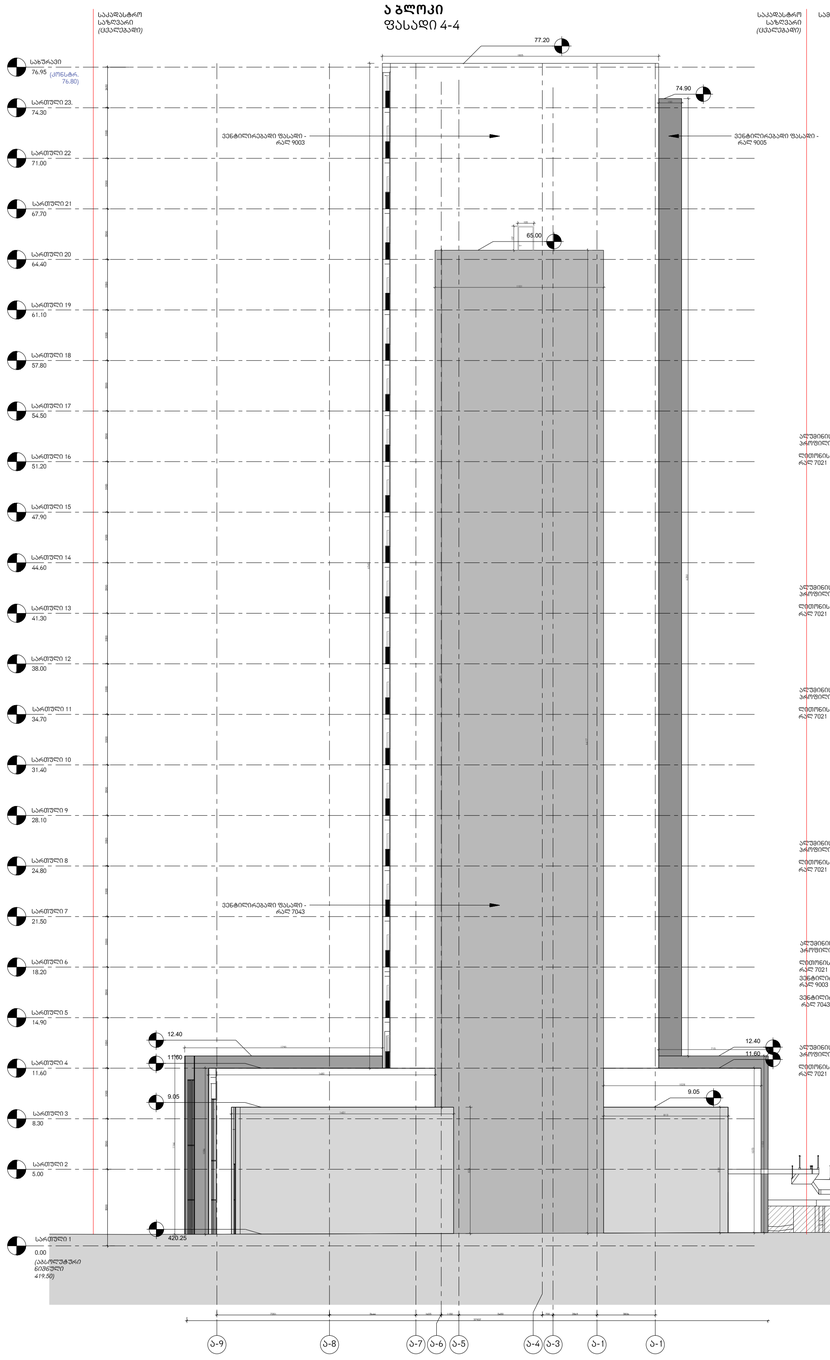

გ გლოკი
ფასადი 5-5



მთავარი არქიტექტორი, ავტორი:
ARCHITECT, AUTHOR:

ხმალაძე
არქიტექტორები

პროექტის დასახელება/PROJECT NAME:

მრავალფუნქციური კომპლექსი

მისამართი/ ADDRESS:

ქ. თბილისი, ქუჩა ლუგლიანა,N 2/6 ; ქ.თბილისი, ლუგლიანას, ჩაჩავასა და გელიაშვილის ქუჩებს შორის, ნაკვეთი 09/024

დამკვეთი,მესაკუთრე/CLIENT, OWNER:

შ.პ.ს "გლოქსი"

პირობითი აღნიშვნები /LEGEND:

- მზიდი კონსტრუქცია — LOAD BEARING STRUCTURE
- არამზიდი კონსტრუქცია/PARTITION
- საკადასტრო საზღვარი
- განაშენიანების რეგულირების წითელი ხაზი
- სამეზობლო მიჯნის რეგულირების ხაზი

დაკავებულობის ჯგუფები	დაკავებულობის ჯგუფის აღნიშვნა	ფერის კოდი
დამხმარე ჯგუფი (დ)		RGB 57-57-56
სამრეწველო ჯგუფი (ს)		RGB 160-32-240
საქმიანი ჯგუფი (ს)		RGB 79-12-187
სავაჭრო ჯგუფი (ს)		RGB 255-0-0
სასაწყობე ჯგუფი (ს)		RGB 136-135-134
სასაწყობე ჯგუფი (ს)		RGB 220-185-0

***შენიშვნა**: სახანძრო უსაფრთხოების მოწყობილობების ზომები არ შეესაბამება მასშტაბს*

სტადია/STAGE	პროექტის შეთანხმება
მასშტაბი/SCALE	
ფურცლის ზომა/SHEET SIZE	A1
თარიღი/DATE	

ფურცლის სახელი /SHEET NAME
ბლოკი/BLOCK

ბ ბლოკი ფასადი 5-5
ა ბლოკი ფასადი 4-4

ფურცლის N SHEET N	ა-138
ავტორი: AUTHOR:	გიორგი ხმალაძე
დახაზა: DRAWN BY:	ნუცა შონია
	ალექსი სოლომნიშვილი
შეამოწმა: CHECKED BY:	ლევან თავაძე

ბ ბლოკი ფასადი 6-6

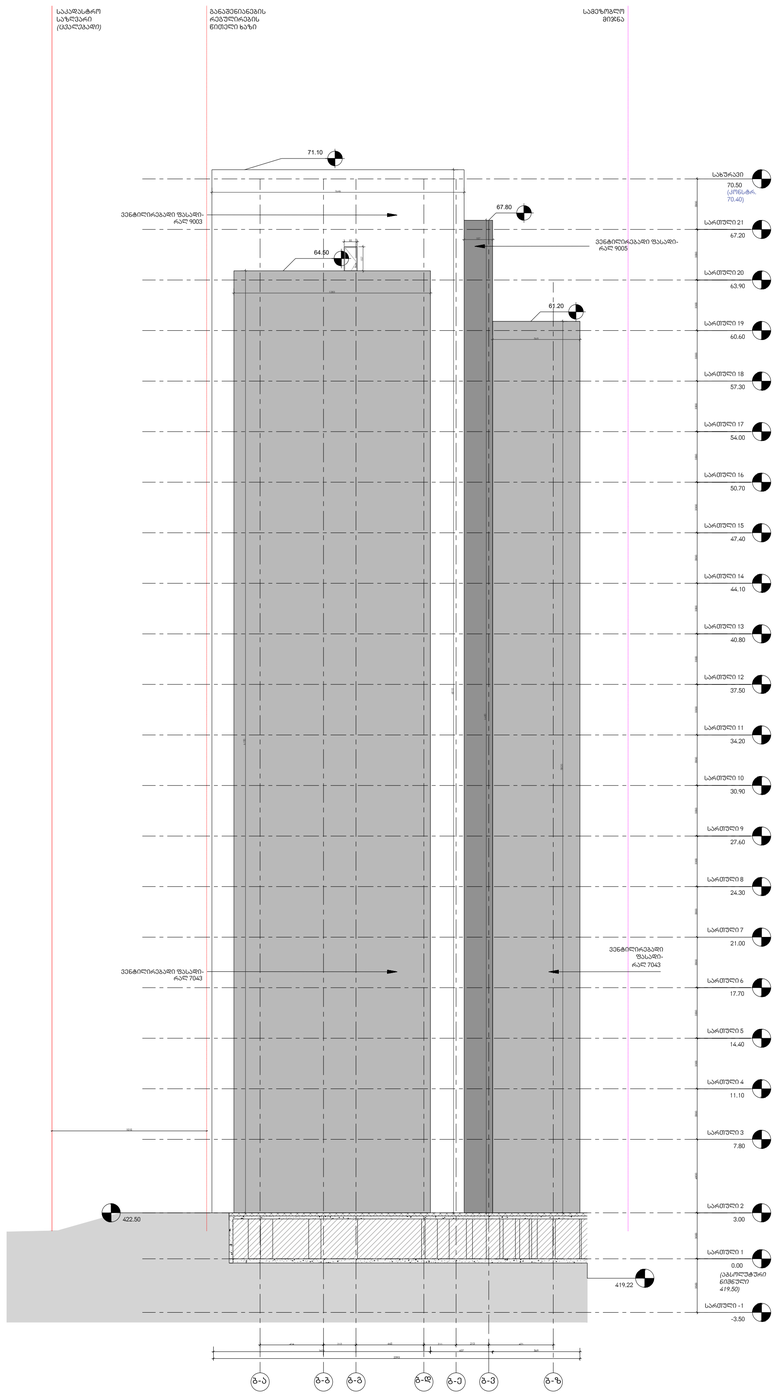

ბ ბლოკი ჭრილი 2-2

მთავარი არქიტექტორი, ავტორი:
ARCHITECT, AUTHOR:

ხმალაძე
არქიტექტორები

პროექტის დასახელება/PROJECT NAME:

მრავალფუნქციური კომპლექსი

მისამართი/ ADDRESS:

ქ. თბილისი, ჟუჩა ლუგლიანა,N 2/6 ; ქ.თბილისი, ლუგლიანას, ჩაჩავასა და გელიაშვილის ქუჩებს შორის, ნაკვეთი 09/024

დამკვეთი,მესაკუთრე/CLIENT, OWNER:

შ.პ.ს "ბლოქსი"

პირობითი აღნიშვნები /LEGEND:

- მზიდი კონსტრუქცია LOAD BEARING STRUCTURE
- არამზიდი კონსტრუქცია/PARTITION
- საკადასტრო საზღვარი
- განაშენიანების რეგულირების წითელი ხაზი
- სამეზობლო მიჯნის რეგულირების ხაზი

დაკავებულობის ჯგუფები	დაკავებულობის ჯგუფის აღნიშვნა	ფერის კოდი
დამხმარე ჯგუფი (დს)		RGB 57-57-56
საგრეწველო ჯგუფი (სმ)		RGB 160-32-240
საქმიანი ჯგუფი (სქ)		RGB 79-12-187
სავაჭრო ჯგუფი (სვ)		RGB 255-0-0
სასაწყობე ჯგუფი (სწ)		RGB 136-135-134
სასაწყობე ჯგუფი (სც)		RGB 220-185-0

***შენიშვნა**: სახანძრო უსაფრთხოების მოწყობილობების ზომები არ შეესაბამება მასშტაბს*

სტადია/STAGE	პროექტის შეთანხმება
მასშტაბი/SCALE	
ფურცლის ზომა/SHEET SIZE	A1
თარიღი/DATE	

ფურცლის სახელი /SHEET NAME
ბლოკი/BLOCK

ბ ბლოკი ფასადი 6-6

ფურცლის N SHEET N	ა-139
ავტორი: AUTHOR:	გიორგი ხმალაძე
დახაზა: DRAWN BY:	ნუცა შონია ალექსი სოლომნიშვილი
შეამოწმა: CHECKED BY:	ლევან თავაძე

ბ ბლოკი ფასადი 7-7



ა ბლოკი ჭრილი 1-1

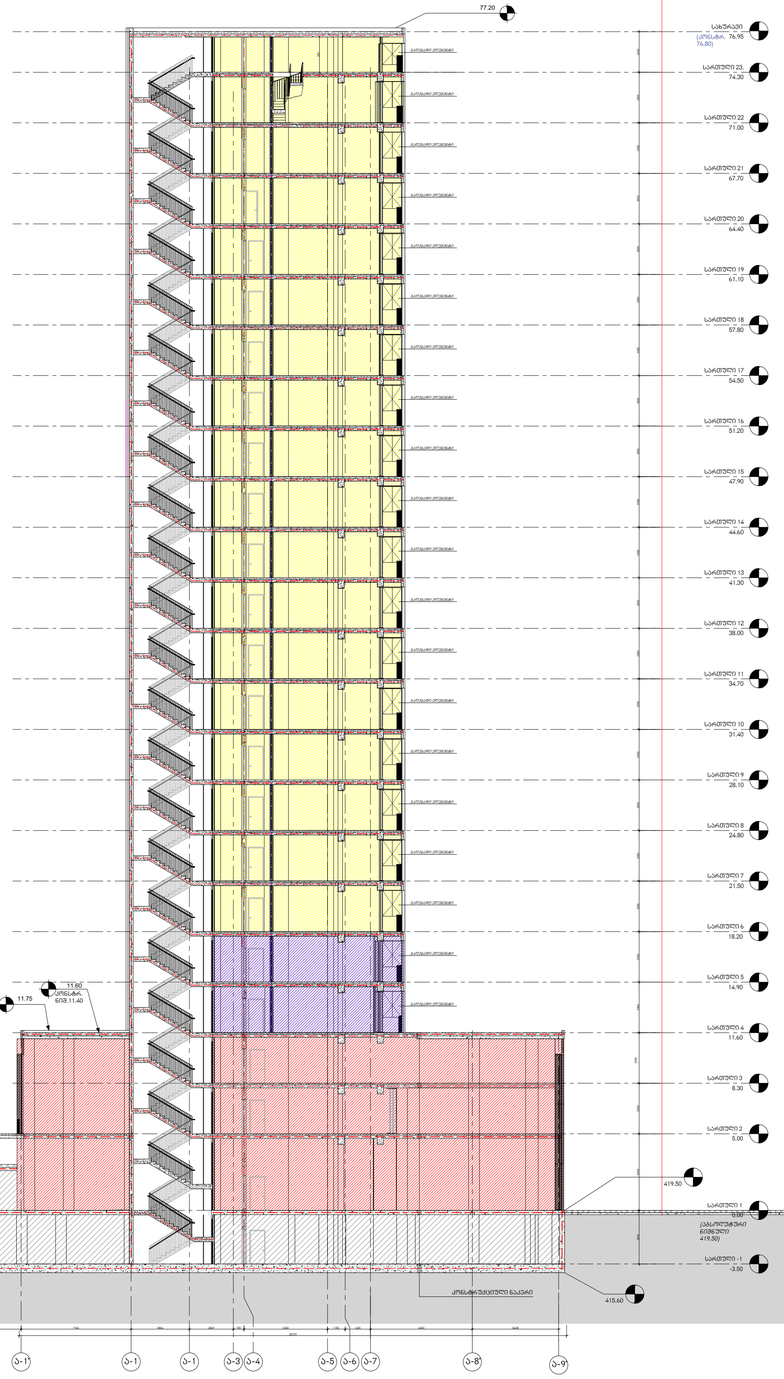

მთავარი არქიტექტორი, ავტორი:
ARCHITECT, AUTHOR:

ხმალაძე
არქიტექტორები

პროექტის დასახელება/PROJECT NAME:

მრავალფუნქციური კომპლექსი

მისამართი/ ADDRESS:

ქ. თბილისი, ქუჩა ლუგლიანა,N 2/6 ; ქ.თბილისი, ლუგლიანას, ჩაჩავასა და გელიაშვილის ქუჩებს შორის, ნაკვეთი 09/024

დამკვეთი,მესაკუთრე/CLIENT, OWNER:

შ.პ.ს "გლოქსი"

პირობითი აღნიშვნები /LEGEND:

- მზიდი კონსტრუქცია LOAD BEARING STRUCTURE
- არამზიდი კონსტრუქცია/PARTITION
- საკადასტრო საზღვარი
- განაშენიანების რეგულირების წითელი ხაზი
- სამეზობლო მიჯნის რეგულირების ხაზი

დაკავებულობის ჯგუფები	დაკავებულობის ჯგუფის აღნიშვნა	ფერის კოდი
დამხმარე ჯგუფი (დჯ)		RGB 57-57-56
საგრეწველო ჯგუფი (სძ)		RGB 160-32-240
საქმიანი ჯგუფი (სძ)		RGB 79-12-187
სავაჭრო ჯგუფი (სვ)		RGB 255-0-0
სასაწყობე ჯგუფი (სწ)		RGB 136-135-134
სასაწყობე ჯგუფი (სც)		RGB 220-185-0

შენიშვნა: სახანძრო უსაფრთხოების მოწყობილობების ზომები არ შეესაბამება მასშტაბს

სტადია/STAGE	პროექტის შეთანხმება
მასშტაბი/SCALE	
ფურცლის ზომა/SHEET SIZE	A1
თარიღი/DATE	
ფურცლის სახელი /SHEET NAME	ბლოკი/BLOCK

ბ ბლოკი ფასადი 7-7
ა ბლოკი ჭრილი 1-1

ფურცლის N SHEET N	ა-140
ავტორი: AUTHOR:	გიორგი ხმალაძე
დახაზა: DRAWN BY:	ნუცა შონია, ალექსი სოლომნიშვილი
შეამოწმა: CHECKED BY:	ლევან თავაძე

ჭრილის ფრაგმენტი 1-1
არ არის მასშტაბში

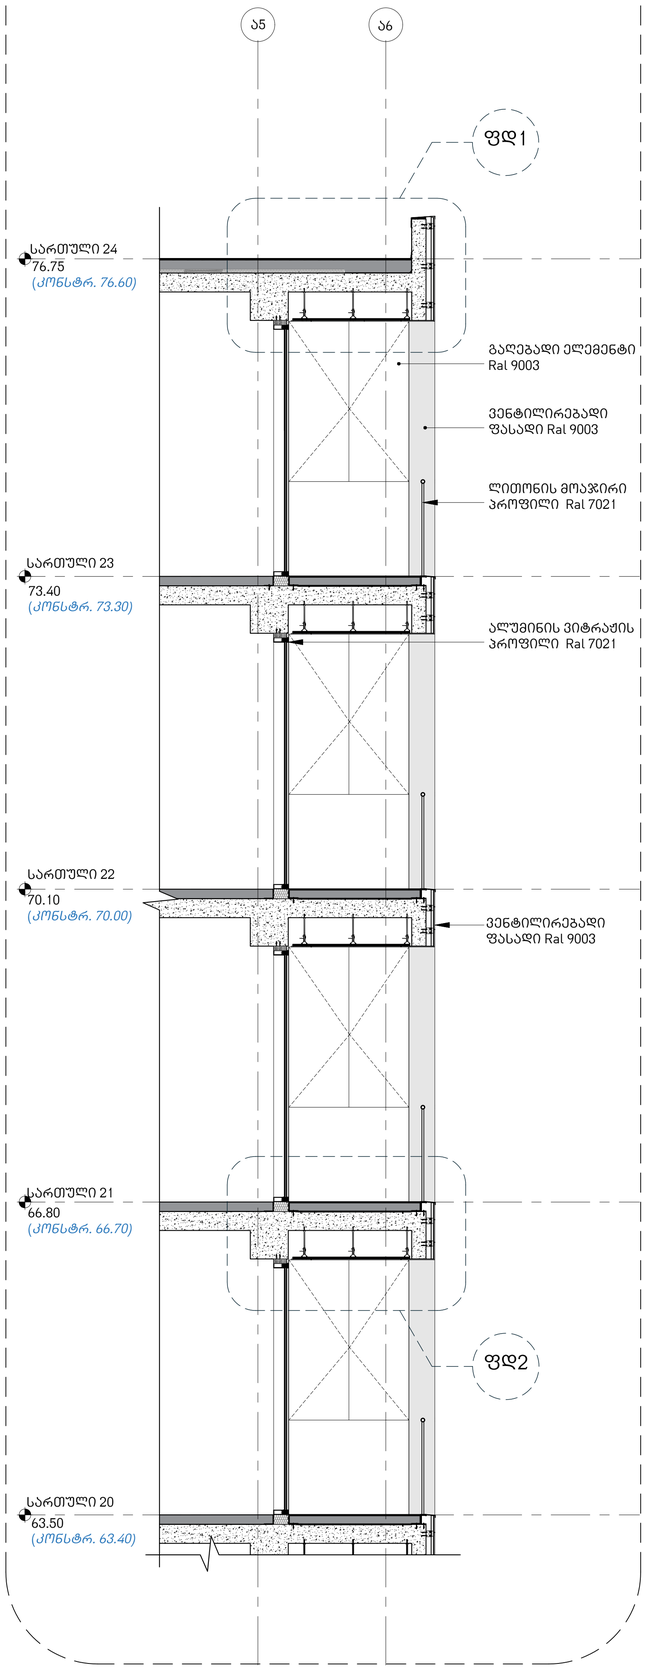

ფასადის ფრაგმენტი 1-1
მსშ 1:5



მთავარი არქიტექტორი, ავტორი:
ARCHITECT, AUTHOR:

ხმალაძე
არქიტექტორები

პროექტის დასახელება/PROJECT NAME:
მრავალფუნქციური კომპლექსი

მისამართი/ ADDRESS:
ქ. თბილისი, ქუჩა ლუბლიანა,N 2/6 ; ქ.თბილისი, ლუბლიანას, ჩაჩავასა და გელიაშვილის ქუჩებს შორის, ნაკვეთი 09/024

დამკვეთი,მესაკუთრე/CLIENT, OWNER:
შ.პ.ს "გლოქსი"

 პირობითი აღნიშვნები /LEGEND:

- მზიდი კონსტრუქცია LOAD BEARING STRUCTURE
- არამზიდი კონსტრუქცია/PARTITION
- საკადასტრო საზღვარი
- განაშენიანების რეგულირების წითელი ხაზი
- სამეზობლო მიჯნის რეგულირების ხაზი

დაკავებულობის ჯგუფები	დაკავებულობის ჯგუფის აღნიშვნა	ფერის კოდი
დამხმარე ჯგუფი (დს)		RGB 57-57-56
სამრეწველო ჯგუფი (სმ)		RGB 160-32-240
საძმიანი ჯგუფი (სძ)		RGB 79-12-187
სავაჭრო ჯგუფი (სვ)		RGB 255-0-0
სასაწყობე ჯგუფი (სწ)		RGB 136-135-134
სასაწყობე ჯგუფი (სც)		RGB 220-185-0

შენიშვნა: სახანძრო უსაფრთხოების მოწყობილობების ზომები არ შეესაბამება მასშტაბს

სტადია/STAGE	პროექტის შეთანხმება
მასშტაბი/SCALE	1:5; not in scale
ფურცლის ზომა/SHEET SIZE	A1
თარიღი/DATE	10-07-2021

ფურცლის სახელი /SHEET NAME
გლოკი/BLOCK
ფასადის, სახურავისა და სართულშუა დეტალური ნახაზი

ფურცლის N
SHEET N **ა-202**

ავტორი: გიორგი ხმალაძე
AUTHOR:

დახაზა: ნუცა შონია
DRAWN BY: ალექსი სოლოვნიშვილი

შეამოწმა: ლევან თავაძე
CHECKED BY:

ფასადის დეტალი 1
მსშ. : 1:1.75

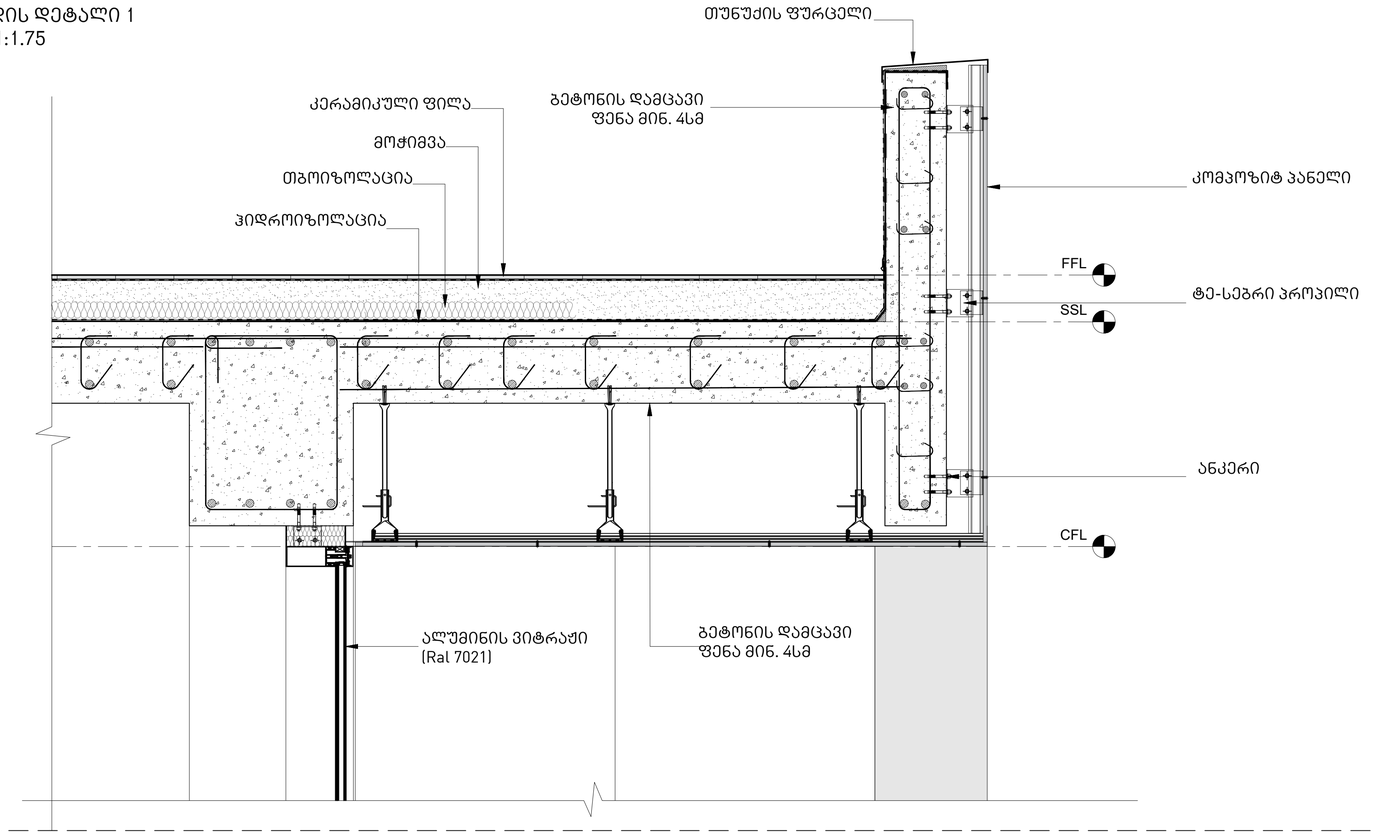

ფასადის დეტალი 2
მსშ. : 1:1.75

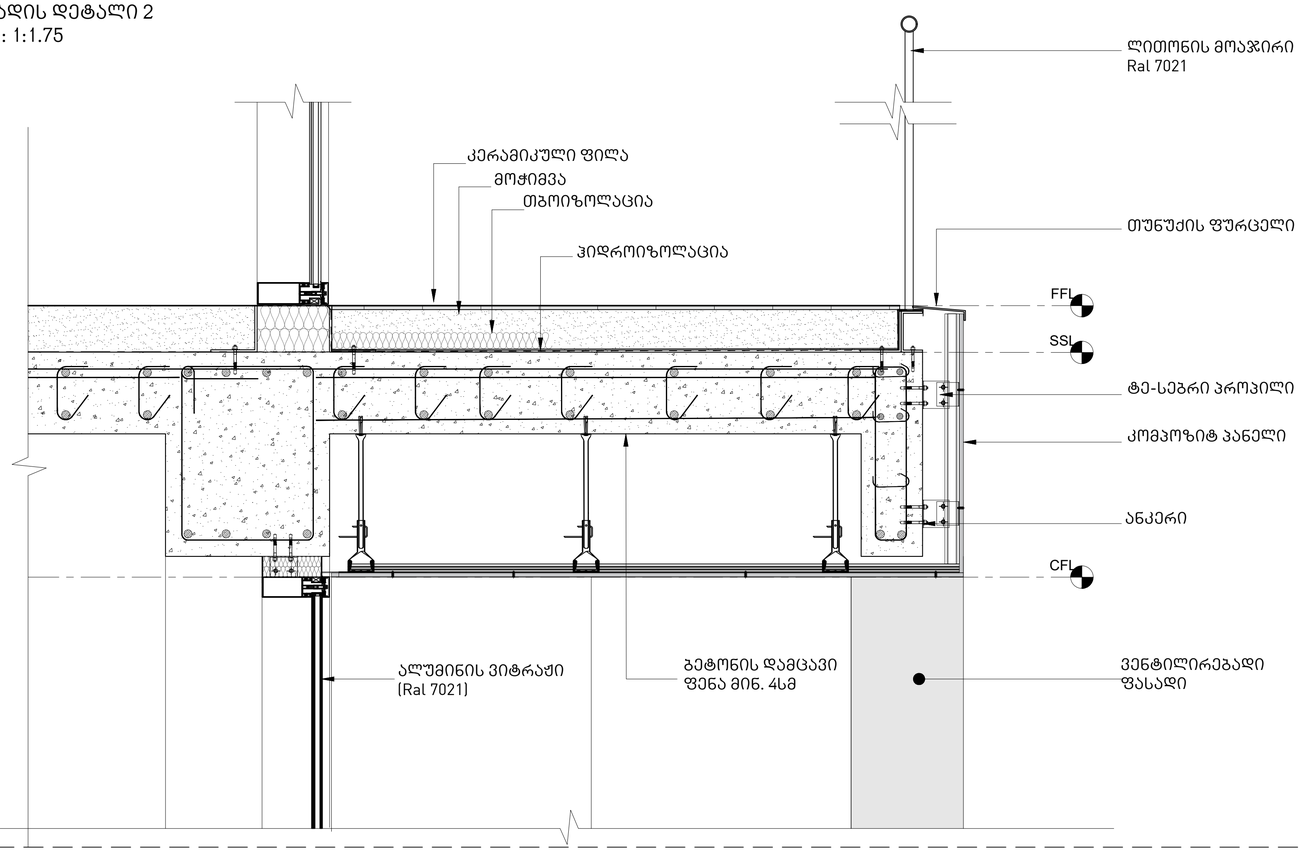

მთავარი არქიტექტორი, ავტორი:
ARCHITECT, AUTHOR:

ხმალაძე
არქიტექტორები

პროექტის დასახელება/PROJECT NAME:
მრავალფუნქციური კომპლექსი

მისამართი/ ADDRESS:
ქ. თბილისი, ქუჩა ლუბლიანა,N 2/6 ; ქ.თბილისი, ლუბლიანას, ჩაჩავასა და გელიაშვილის ქუჩებს შორის, ნაკვეთი 09/024

დამკვეთი,მესაკუთრე/CLIENT, OWNER:
შ.პ.ს "გლოქსი"

პირობითი აღნიშვნები /LEGEND:
- მზიდი კონსტრუქცია LOAD BEARING STRUCTURE
- არამზიდი კონსტრუქცია/PARTITION
- საკადასტრო საზღვარი
- განაშენიანების რეგულირების წითელი ხაზი
- სამეზობლო მიჯნის რეგულირების ხაზი

დაკავებულობის ჯგუფები	დაკავებულობის ჯგუფის აღნიშვნა	ფერის კოდი
დამხმარე ჯგუფი (დს)		RGB 57-57-56
სამრეწველო ჯგუფი (სმ)		RGB 160-32-240
საძმიანი ჯგუფი (სძ)		RGB 79-12-187
სავაჭრო ჯგუფი (სვ)		RGB 255-0-0
სასაწყობე ჯგუფი (სწ)		RGB 136-135-134
სასაწყობე ჯგუფი (სც)		RGB 220-185-0

შენიშვნა: *სახანძრო უსაფრთხოების მოწყობილობების ზომები არ შეესაბამება მასშტაბს*

სტადია/STAGE	პროექტის შეთანხმება
მასშტაბი/SCALE	1:7.5
ფურცლის ზომა/SHEET SIZE	A1
თარიღი/DATE	10-07-2021

ფურცლის სახელი /SHEET NAME
გლოკი/BLOCK
ფასადის, სახურავისა და სართულშუა დეტალური ნახაზი

ფურცლის N / SHEET N: **ა-202-1**

ავტორი: AUTHOR:	გიორგი ხმალაძე
დახაზა: DRAWN BY:	ნუცა შონია ალექსი სოლომნიშვილი
შეამოწმა: CHECKED BY:	ლევან თავაძე

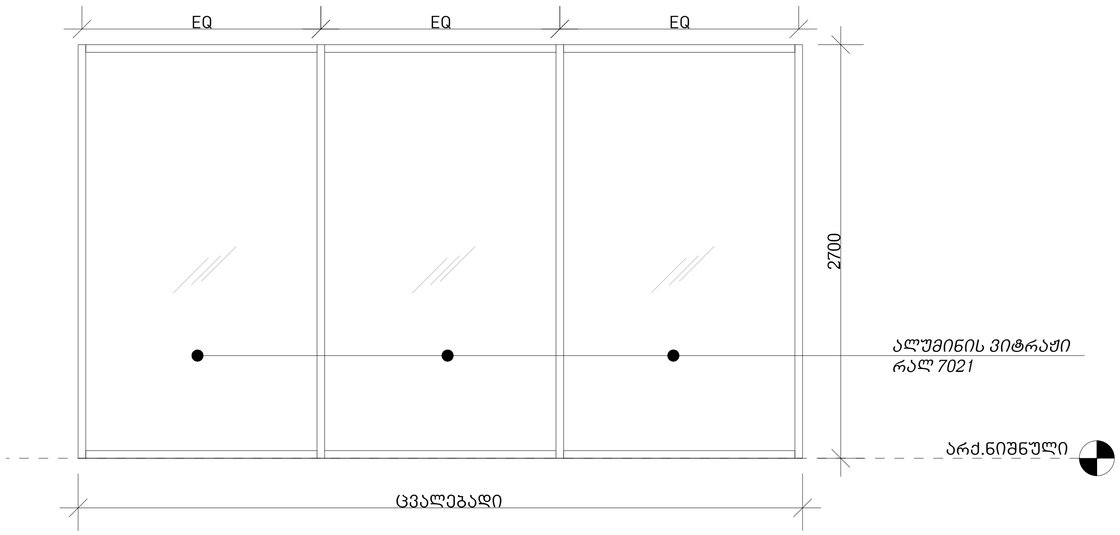

ფასადი

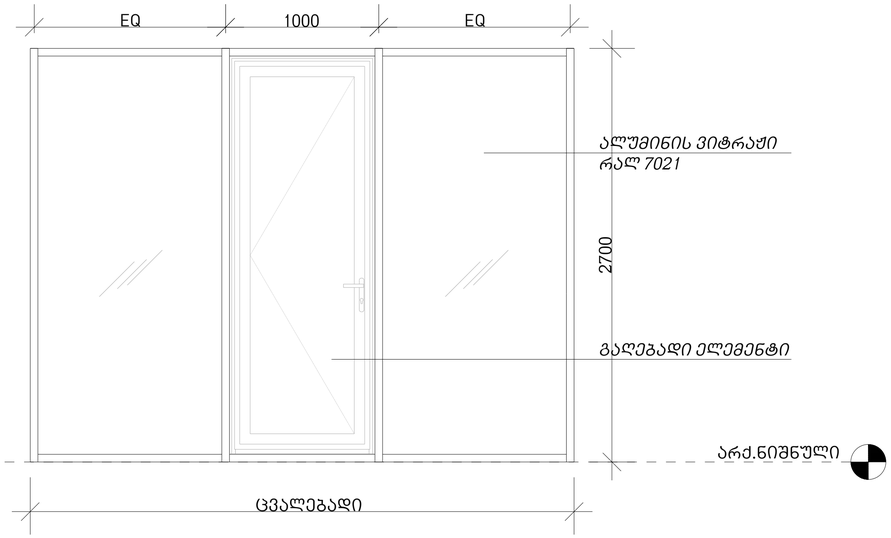

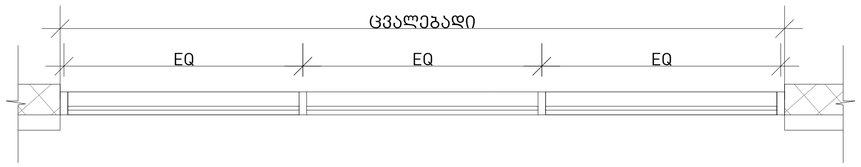

გეგმა

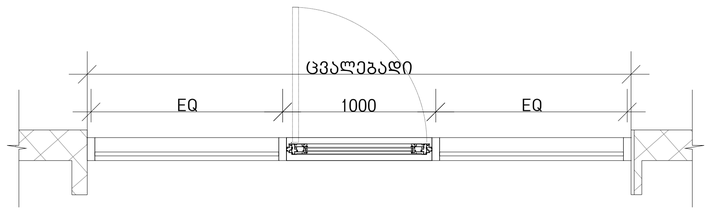

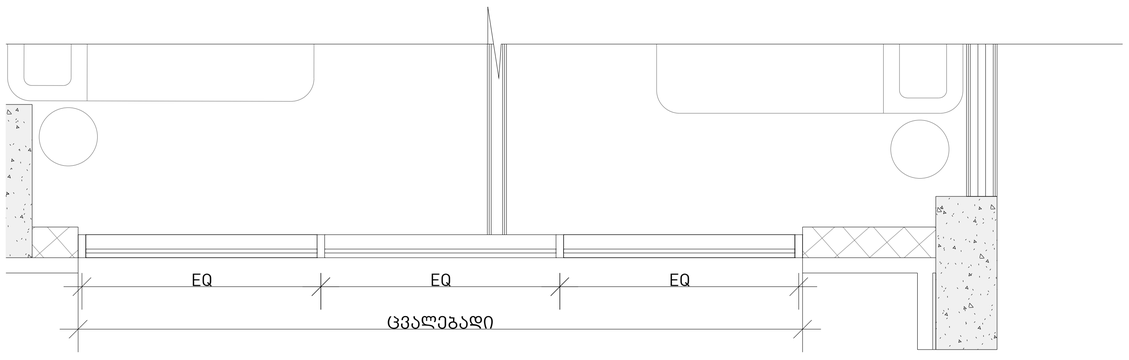

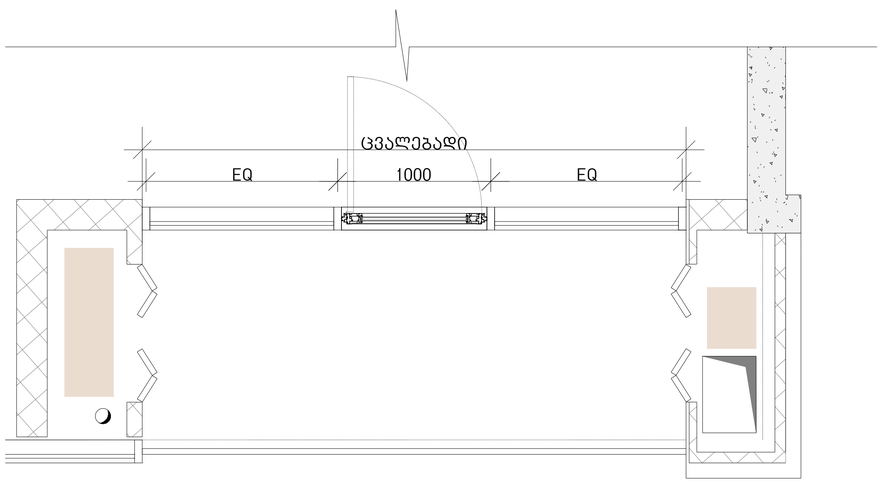

მთავარი არქიტექტორი, ავტორი:
ARCHITECT, AUTHOR:

ხმალაძე
არქიტექტორები

პროექტის დასახელება/PROJECT NAME:

მრავალფუნქციური კომპლექსი

მისამართი/ ADDRESS:

ქ. თბილისი, ჟუჩა ლუგლიანა,N 2/6 ;
ქ.თბილისი, ლუგლიანას, ჩაჩავასა და გელიაშვილის ქუჩებს შორის, ნაკვეთი 09/024

დამკვეთი,მესაკუთრე/CLIENT, OWNER:

შ.პ.ს "გლოძსი"

პირობითი აღნიშვნები /LEGEND:

- მზიდი კონსტრუქცია LOAD BEARING STRUCTURE
- არამზიდი კონსტრუქცია/PARTITION
- საკადასტრო საზღვარი
- განაშენიანების რეგულირების წითელი ხაზი
- სამეზობლო მიჯნის რეგულირების ხაზი

დაკავებულობის ჯგუფები	დაკავებულობის ჯგუფის აღნიშვნა	ფერის კოდი
დამხმარე ჯგუფი (დს)		RGB 57-57-56
საგრეწველო ჯგუფი (სმ)		RGB 160-32-240
საქმიანი ჯგუფი (სქ)		RGB 79-12-187
სავაჭრო ჯგუფი (სვ)		RGB 255-0-0
სასაწყობე ჯგუფი (სწ)		RGB 136-135-134
სასაწყობე ჯგუფი (სც)		RGB 220-185-0

***შენიშვნა**: სახანძრო უსაფრთხოების მოწყობილობების ზომები არ შეესაბამება მასშტაბს*

სტადია/STAGE	პროექტის შეთანხმება
მასშტაბი/SCALE	
ფურცლის ზომა/SHEET SIZE	A1
თარიღი/DATE	

ფურცლის სახელი /SHEET NAME
ბლოკი/BLOCK

არქ.ელემენტების დეტალური ნახაზები

ფურცლის N
SHEET N **ა-207**

ავტორი: AUTHOR:	გიორგი ხმალაძე
დახაზა: DRAWN BY:	ნუცა შონია ალექსი სოლომნიშვილი
შეამოწმა: CHECKED BY:	ლევან თავაძე

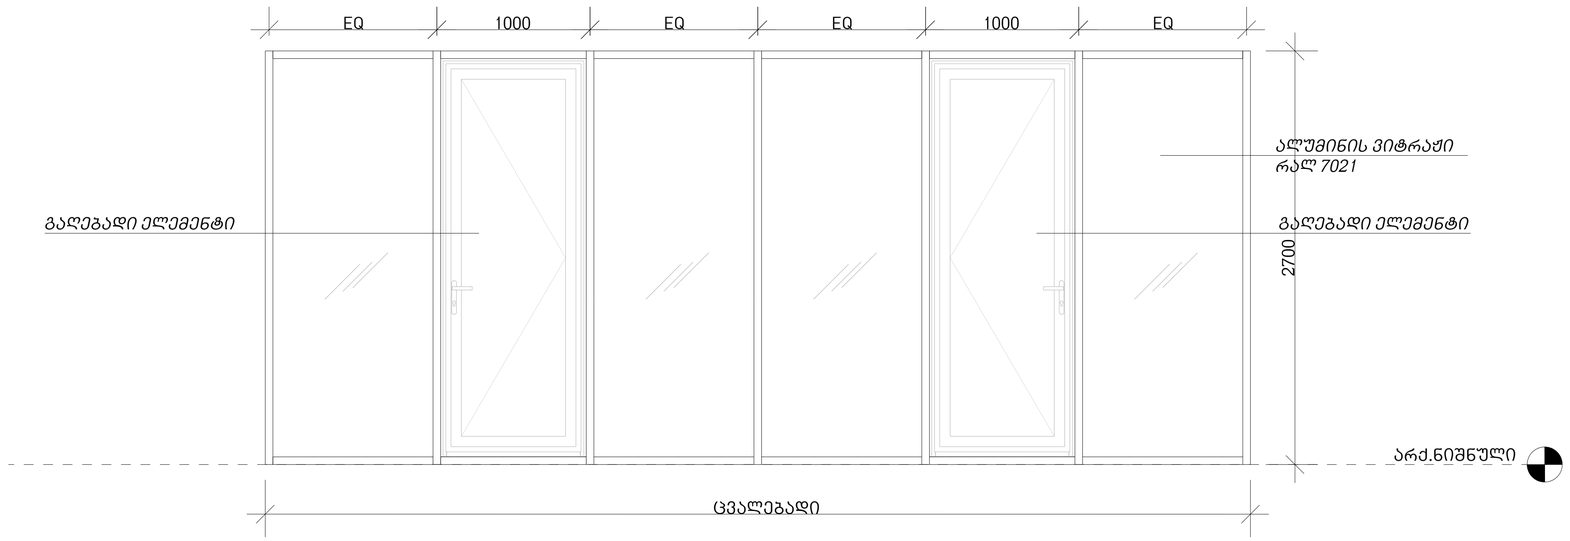

ფასადი

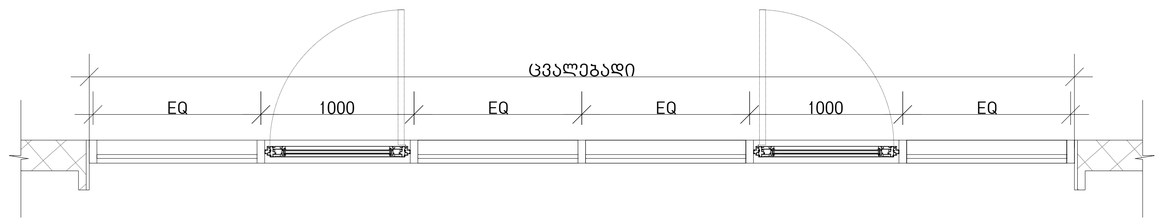

გეგმა

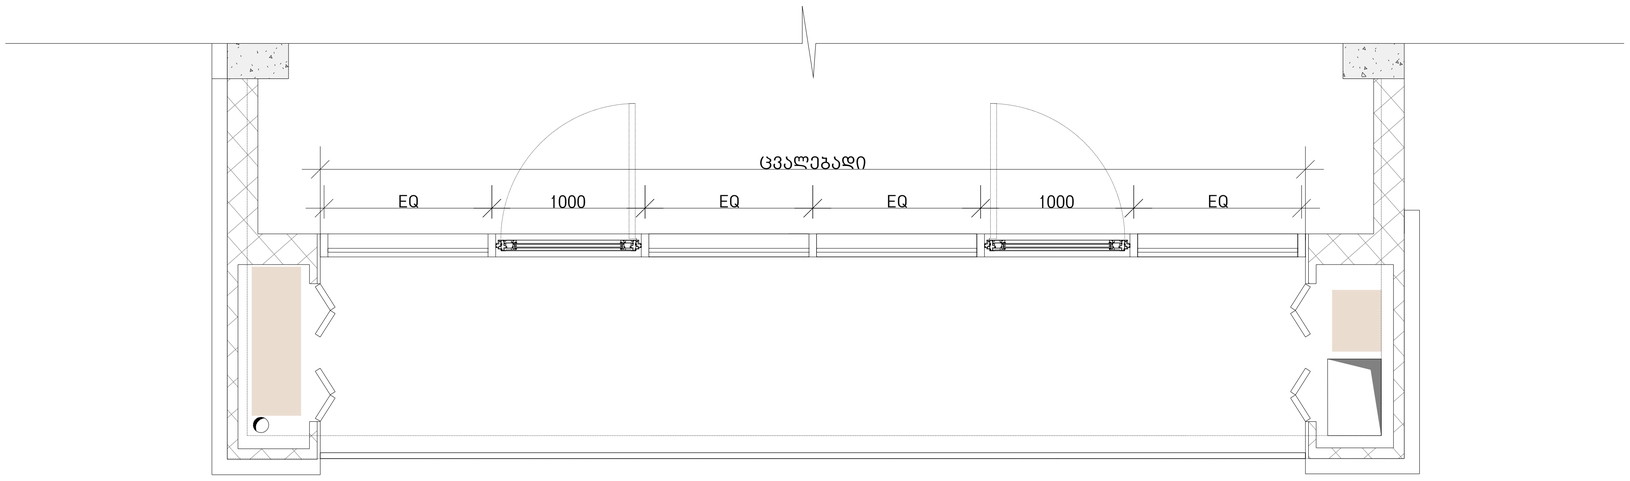

მთავარი არქიტექტორი, ავტორი:
ARCHITECT, AUTHOR:

ხმალაძე
არქიტექტორები

პროექტის დასახელება/PROJECT NAME:

მრავალფუნქციური კომპლექსი

მისამართი/ ADDRESS:

ქ. თბილისი, ქუჩა ლუბლიანა,N 2/6 ; ქ.თბილისი, ლუბლიანას, ჩაჩავასა და გელიაშვილის ქუჩებს შორის, ნაკვეთი 09/024

დამკვეთი,მესაკუთრე/CLIENT, OWNER:

შ.პ.ს "გლოქსი"

პირობითი აღნიშვნები /LEGEND:

- მზიდი კონსტრუქცია LOAD BEARING STRUCTURE
- არამზიდი კონსტრუქცია/PARTITION
- საკადასტრო საზღვარი
- განაშენიანების რეგულირების წითელი ხაზი
- სამეზობლო მიჯნის რეგულირების ხაზი

დაკავებულობის ჯგუფები	დაკავებულობის ჯგუფის აღნიშვნა	ფერის კოდი
დამხმარე ჯგუფი (დს)		RGB 57-57-56
საგრეწველო ჯგუფი (სმ)		RGB 160-32-240
საქმიანი ჯგუფი (სქ)		RGB 79-12-187
სავაჭრო ჯგუფი (სვ)		RGB 255-0-0
სასაწყობე ჯგუფი (სწ)		RGB 136-135-134
სასაწყობე ჯგუფი (სც)		RGB 220-185-0

***შენიშვნა**: სახანძრო უსაფრთხოების მოწყობილობების ზომები არ შეესაბამება მასშტაბს*

სტადია/STAGE	პროექტის შეთანხმება
მასშტაბი/ SCALE	
ფურცლის ზომა/SHEET SIZE	A1
თარიღი/DATE	

ფურცლის სახელი /SHEET NAME
ბლოკი/BLOCK

არქ.ელემენტების დეტალური ნახაზები

ფურცლის N SHEET N	ა-208
ავტორი: AUTHOR:	გიორგი ხმალაძე
დახაზა: DRAWN BY:	ნუცა შონია
	ალექსი სოლომნიშვილი
შეამოწმა: CHECKED BY:	ლევან თავაძე

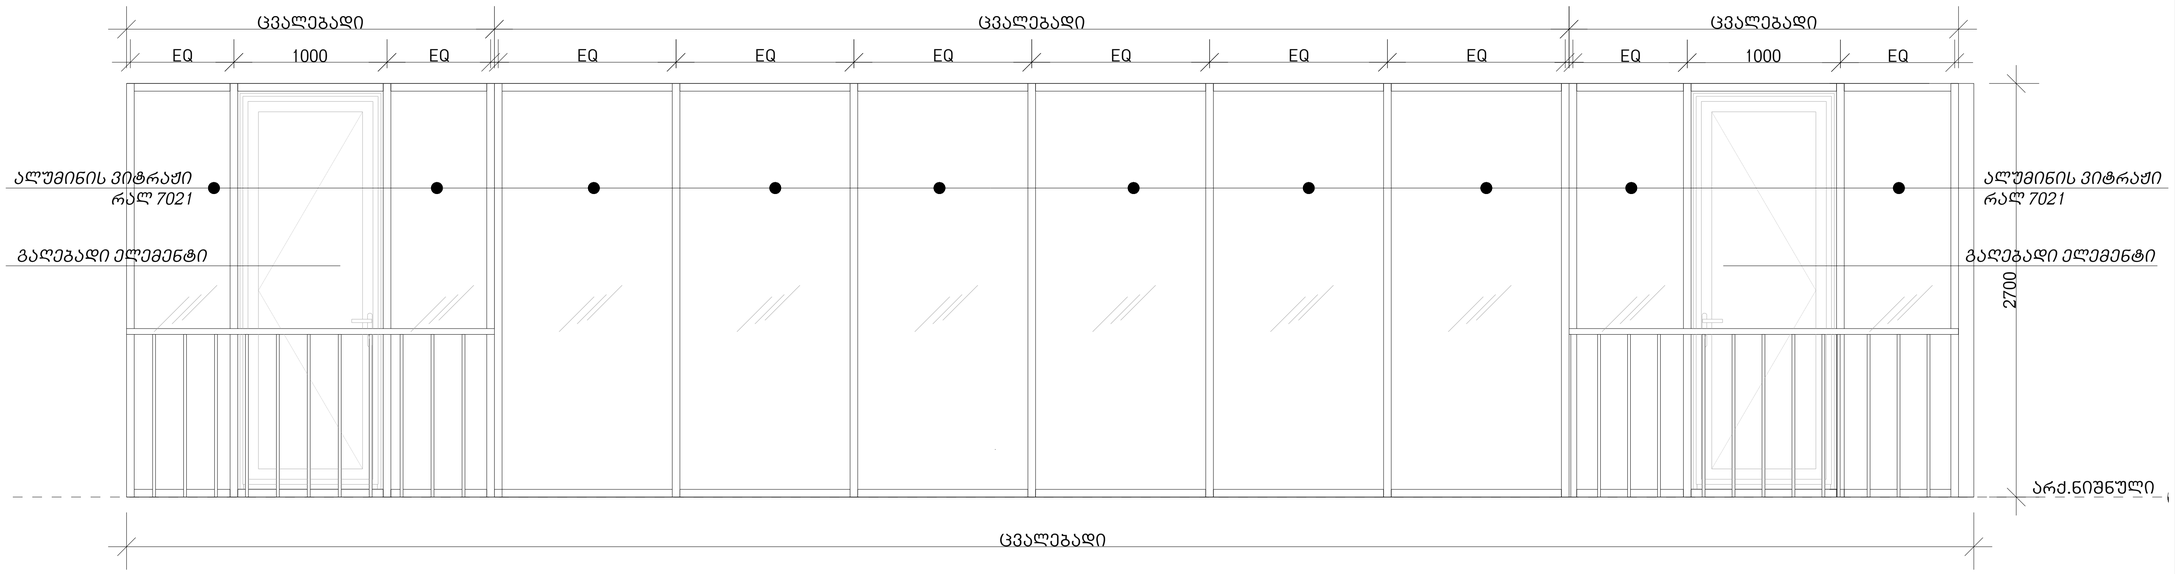

ფასადი

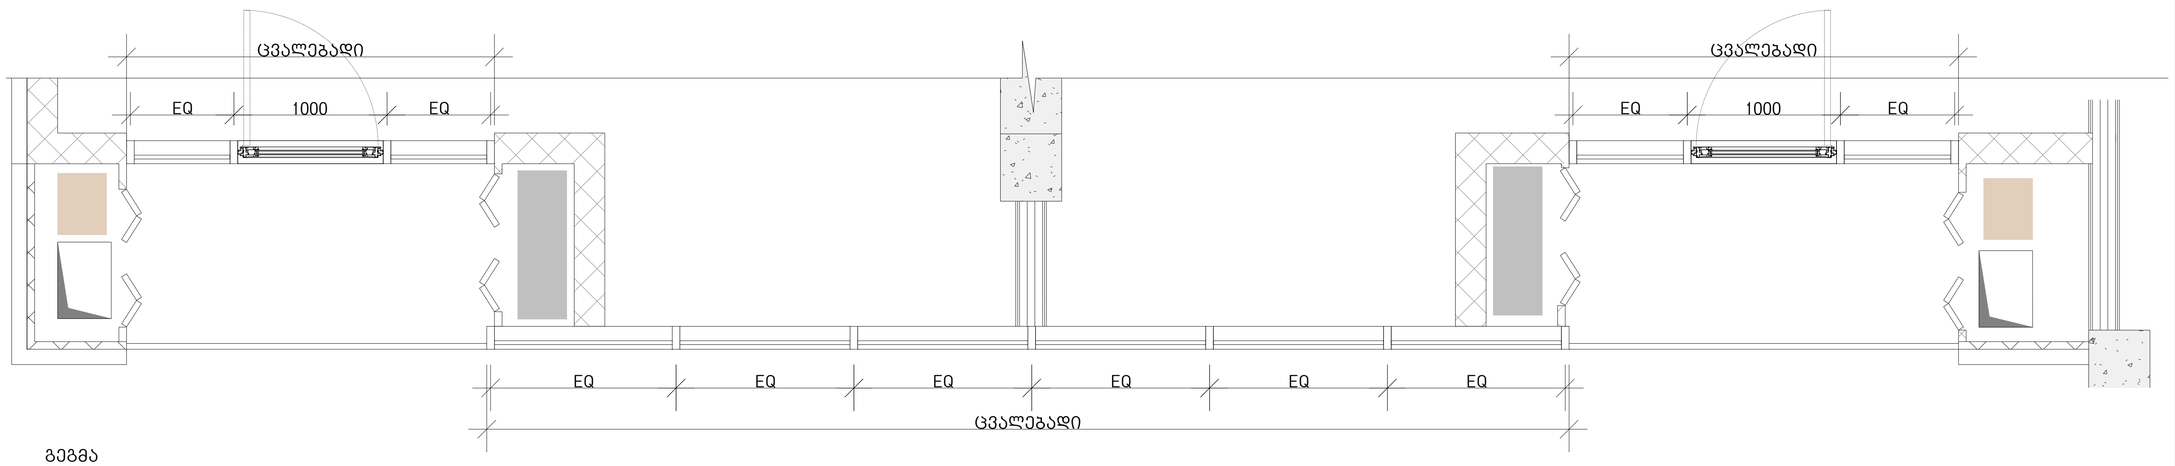

გეგმა

მთავარი არქიტექტორი, ავტორი:
ARCHITECT, AUTHOR:

ხმალაძე
არქიტექტორები

პროექტის დასახელება/PROJECT NAME:

მრავალფუნქციური კომპლექსი

მისამართი/ ADDRESS:

ქ. თბილისი, ჟუჩა ლუბლიანა,N 2/6 ; ქ.თბილისი, ლუბლიანას, ჩაჩავასა და გელიაშვილის ქუჩებს შორის, ნაკვეთი 09/024

დამკვეთი,მესაკუთრე/CLIENT, OWNER:

შ.პ.ს "ბლოქსი"

პირობითი აღნიშვნები /LEGEND:

- მზიდი კონსტრუქცია LOAD BEARING STRUCTURE
- არამზიდი კონსტრუქცია/PARTITION
- საკადასტრო საზღვარი
- განაშენიანების რეგულირების წითელი ხაზი
- სამეზობლო მიჯნის რეგულირების ხაზი

დაკავებულობის ჯგუფები	დაკავებულობის ჯგუფის აღნიშვნა	ფერის კოდი
დამხმარე ჯგუფი (დს)		RGB 57-57-56
საგრეწველო ჯგუფი (სგ)		RGB 160-32-240
საქმიანი ჯგუფი (სქ)		RGB 79-12-187
სავაჭრო ჯგუფი (სვ)		RGB 255-0-0
სასაწყობე ჯგუფი (სწ)		RGB 136-135-134
სასაწყობე ჯგუფი (სც)		RGB 220-185-0

***შენიშვნა**: სახანძრო უსაფრთხოების მოწყობილობების ზომები არ შეესაბამება მასშტაბს*

სტადია/STAGE	პროექტის შეთანხმება
მასშტაბი/SCALE	
ფურცლის ზომა/SHEET SIZE	A1
თარიღი/DATE	

ფურცლის სახელი /SHEET NAME
ბლოკი/BLOCK

არქ.ელემენტების დეტალური ნახაზები

ფურცლის N SHEET N	ა-209
ავტორი: AUTHOR:	გიორგი ხმალაძე
დახაზა: DRAWN BY:	ნუცა შონია ალექსი სოლომნიშვილი
შეამოწმა: CHECKED BY:	ლევან თავაძე

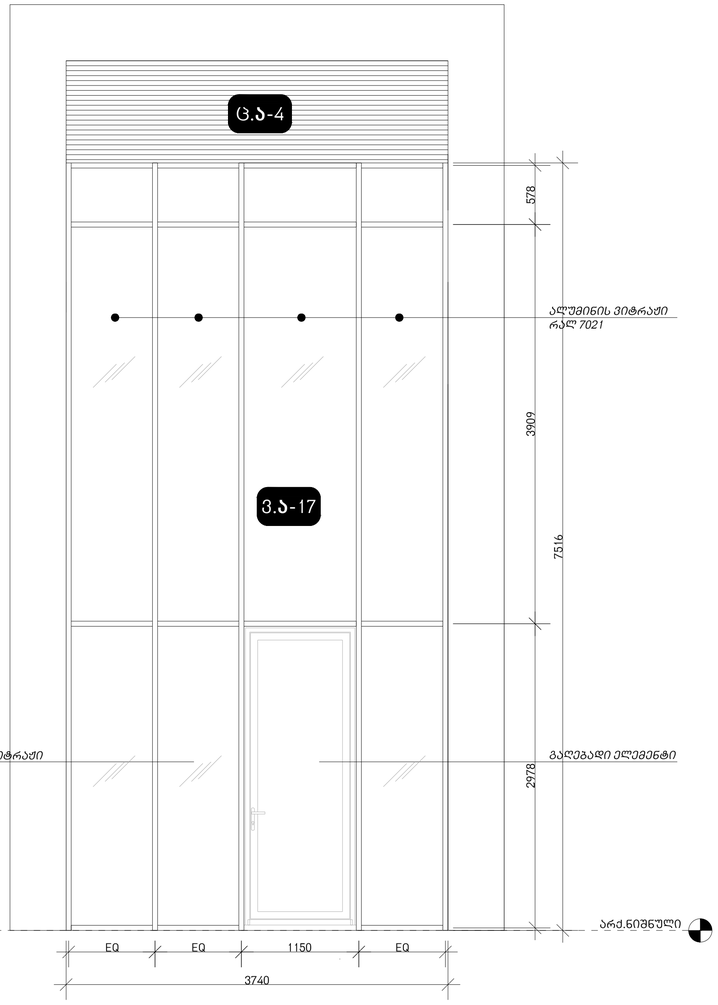

ფასადი

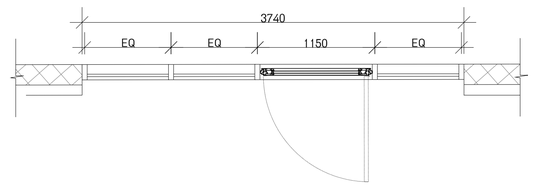

გეგმა

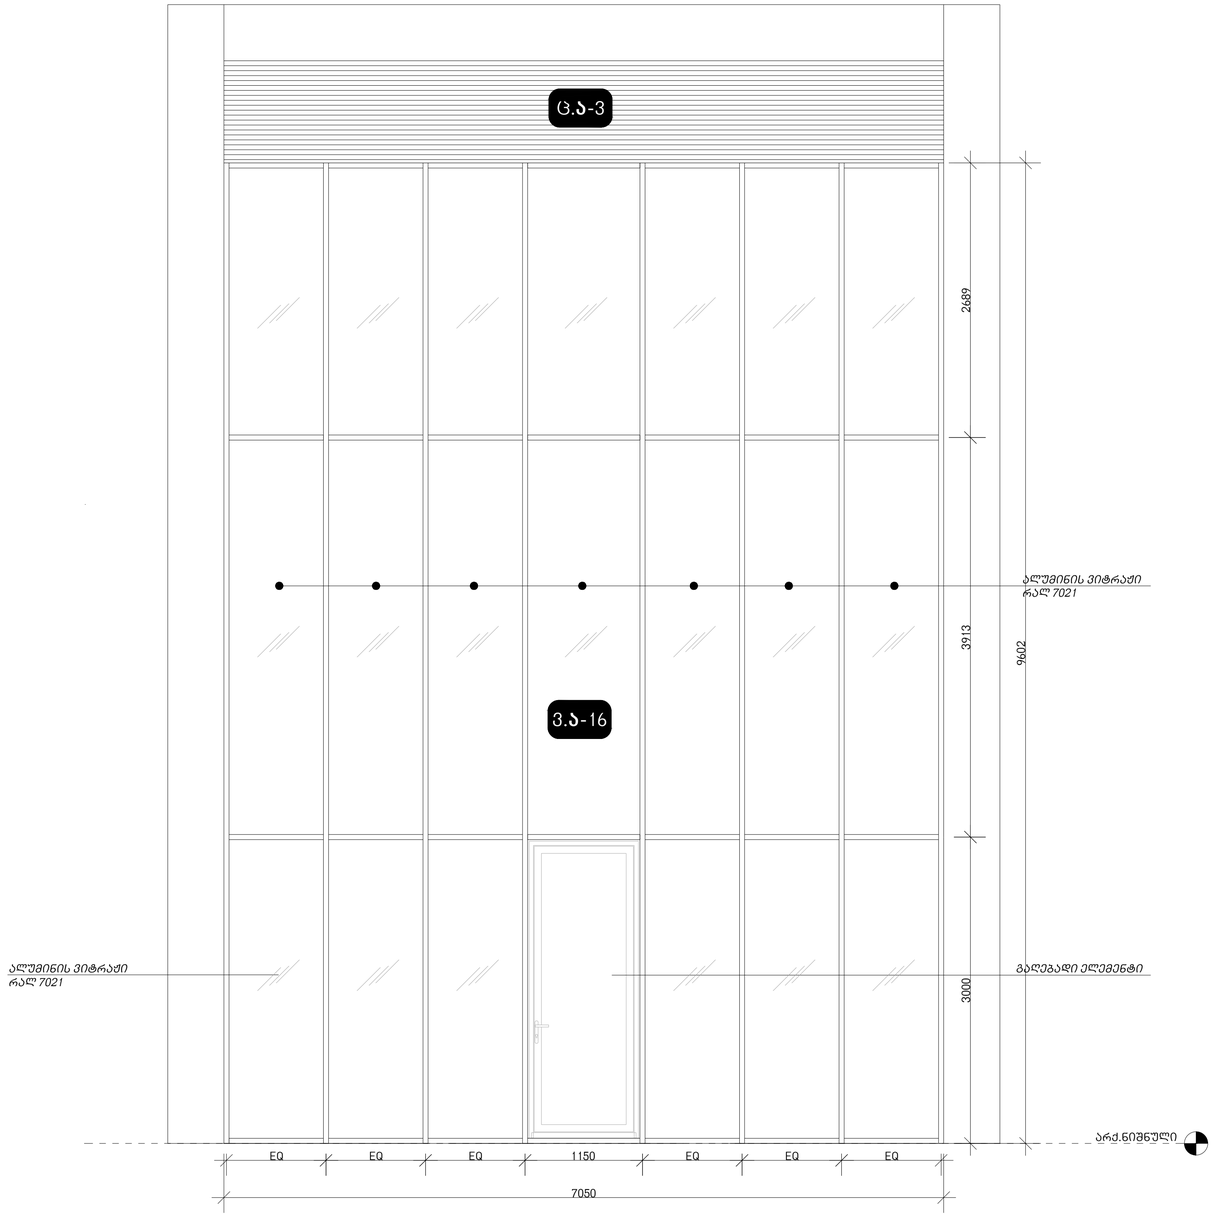

ფასადი

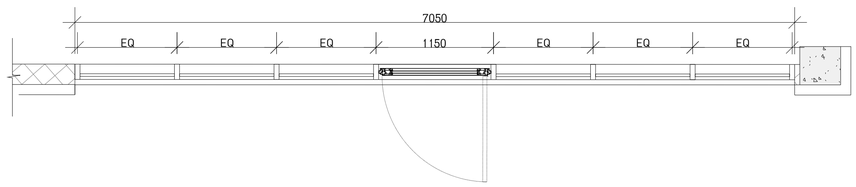

გეგმა

მთავარი არქიტექტორი, ავტორი:
ARCHITECT, AUTHOR:

ხმალაძე
არქიტექტორები

პროექტის დასახელება/PROJECT NAME:

მრავალფუნქციური კომპლექსი

მისამართი/ ADDRESS:

ქ. თბილისი, ქუჩა ლუბლიანა,N 2/6 ;
ქ.თბილისი, ლუბლიანას, ჩაჩავასა და გელიაშვილის ქუჩებს შორის,
ნაკვეთი 09/024

დამკვეთი,მესაკუთრე/CLIENT, OWNER:

შ.პ.ს "გლოძსი"

პირობითი აღნიშვნები /LEGEND:

- მზიდი კონსტრუქცია — LOAD BEARING STRUCTURE
- არამზიდი კონსტრუქცია/PARTITION
- საკადასტრო საზღვარი
- განაშენიანების რეგულირების წითელი ხაზი
- სამეზობლო მიჯნის რეგულირების ხაზი

დაკავებულობის ჯგუფები	დაკავებულობის ჯგუფის აღნიშვნა	ფერის კოდი
დამხმარე ჯგუფი (დს)		RGB 57-57-56
საგრეწველო ჯგუფი (სგ)		RGB 160-32-240
საქმიანი ჯგუფი (სქ)		RGB 79-12-187
სავაჭრო ჯგუფი (სვ)		RGB 255-0-0
სასაწყობე ჯგუფი (სწ)		RGB 136-135-134
სასაწყობე ჯგუფი (სც)		RGB 220-185-0

***შენიშვნა**: სახანძრო უსაფრთხოების მოწყობილობების ზომები არ შეესაბამება მასშტაბს*

სტადია/STAGE	პროექტის შეთანხმება
მასშტაბი/SCALE	
ფურცლის ზომა/SHEET SIZE	A1
თარიღი/DATE	

ფურცლის სახელი /SHEET NAME
ბლოკი/BLOCK

არქ.ელემენტების დეტალური ნახაზები

ფურცლის N SHEET N	ა-210
ავტორი: AUTHOR:	გიორგი ხმალაძე
დახაზა: DRAWN BY:	ნუცა შონია ალექსი სოლომნიშვილი
შეამოწმა: CHECKED BY:	ლევან თავაძე

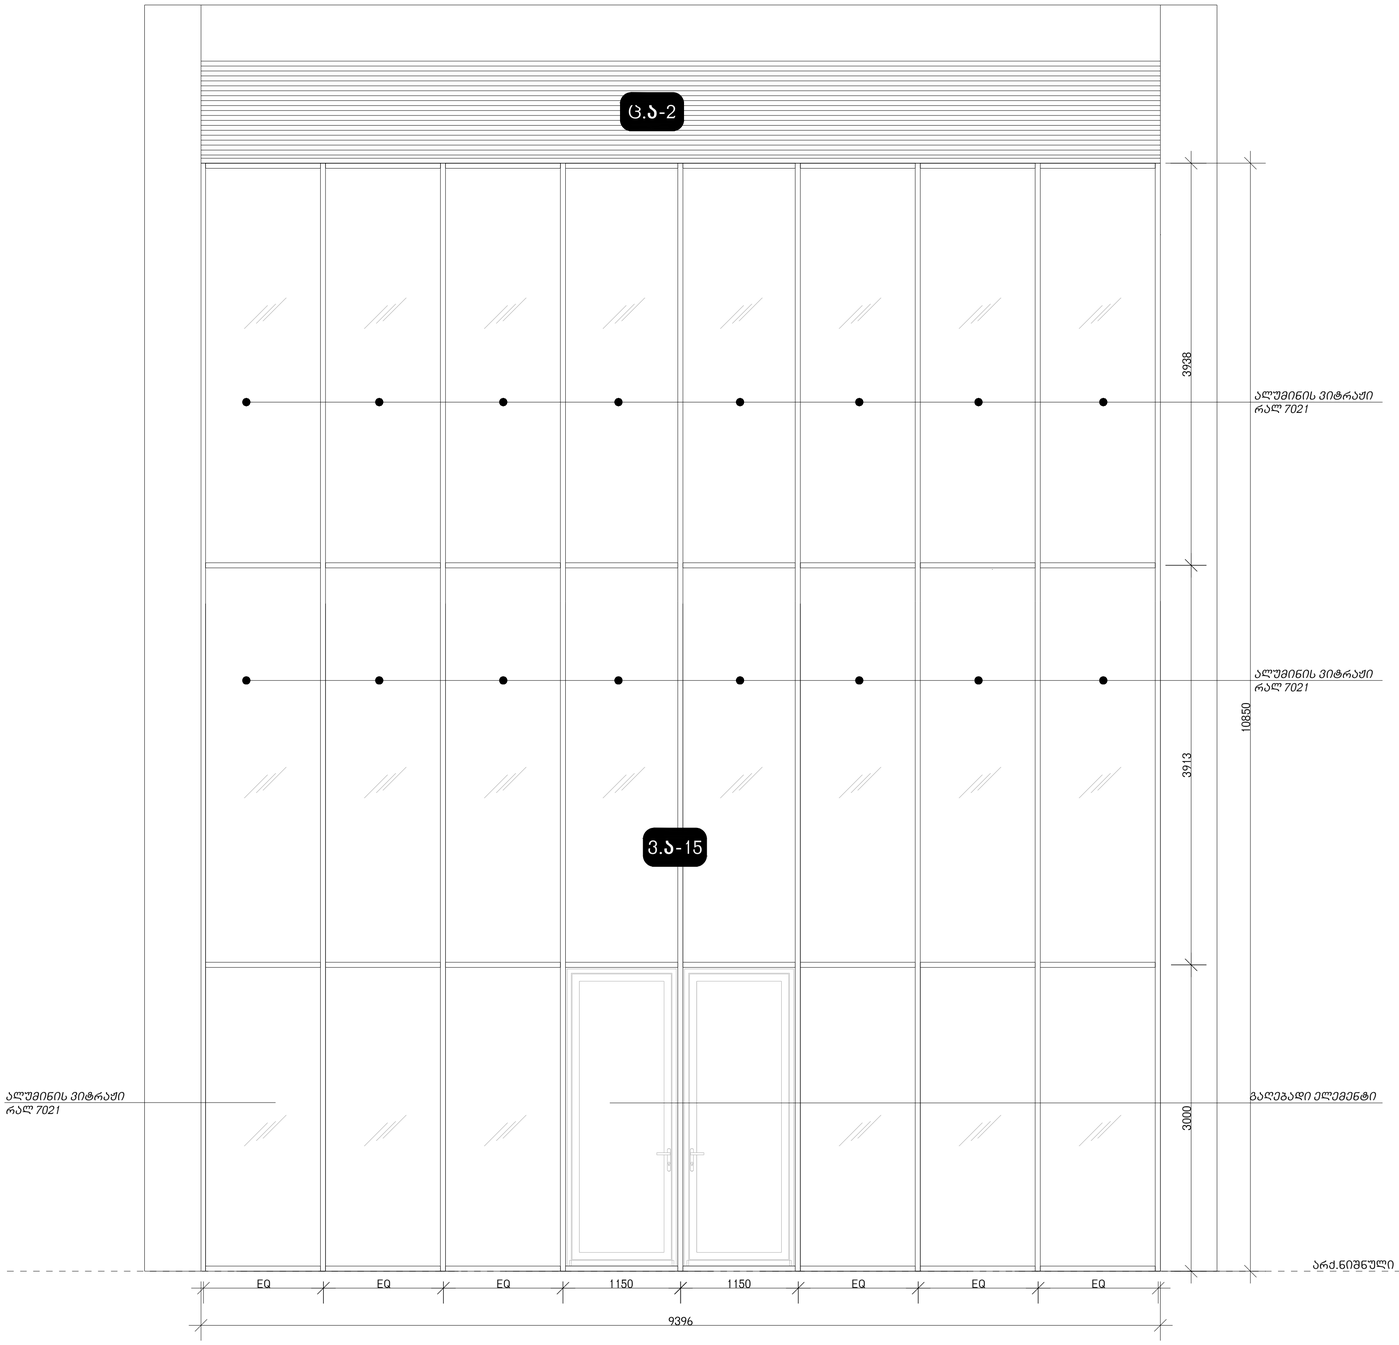

ფასადი

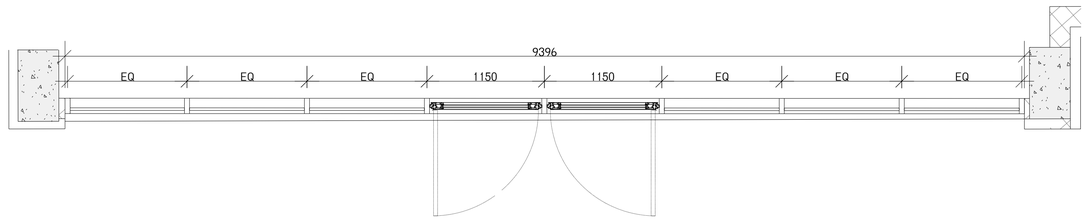

გეგმა

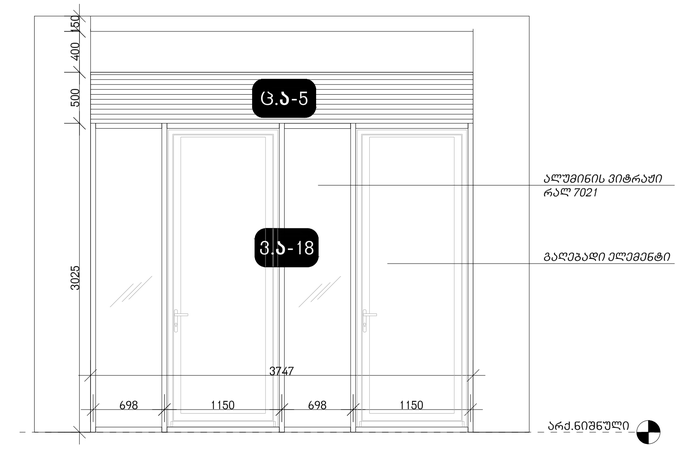

ფასადი

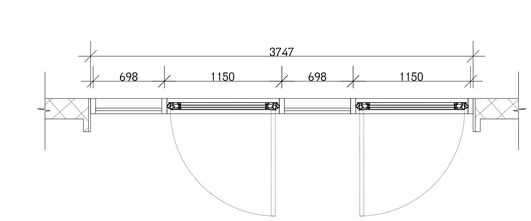

გეგმა

მთავარი არქიტექტორი, ავტორი:
ARCHITECT, AUTHOR:

ხმალაძე
არქიტექტორები

პროექტის დასახელება/PROJECT NAME:

მრავალფუნქციური კომპლექსი

მისამართი/ ADDRESS:

ქ. თბილისი, ქუჩა ლუბლიანა,N 2/6 ;
ქ.თბილისი, ლუბლიანას, ჩაჩავასა და გელიაშვილის ქუჩებს შორის,
ნაკვეთი 09/024

დამკვეთი,მესაკუთრე/CLIENT, OWNER:

შ.პ.ს "ბლოქსი"

პირობითი აღნიშვნები /LEGEND:

- მზიდი კონსტრუქცია — LOAD BEARING STRUCTURE
- არამზიდი კონსტრუქცია/PARTITION
- საკადასტრო საზღვარი
- განაშენიანების რეგულირების წითელი ხაზი
- სამეზობლო მიჯნის რეგულირების ხაზი

დაკავებულობის ჯგუფები	დაკავებულობის ჯგუფის აღნიშვნა	ფერის კოდი
დამხმარე ჯგუფი (დს)		RGB 57-57-56
საგრეწველო ჯგუფი (სმ)		RGB 160-32-240
საქმიანი ჯგუფი (სქ)		RGB 79-12-187
სავაჭრო ჯგუფი (სვ)		RGB 255-0-0
სასაწყობე ჯგუფი (სწ)		RGB 136-135-134
სასაწყობე ჯგუფი (სც)		RGB 220-185-0

***შენიშვნა**: სახანძრო უსაფრთხოების მოწყობილობების ზომები არ შეესაბამება მასშტაბს*

სტადია/STAGE	პროექტის შეთანხმება
მასშტაბი/SCALE	
ფურცლის ზომა/SHEET SIZE	A1
თარიღი/DATE	

ფურცლის სახელი /SHEET NAME
ბლოკი/BLOCK

არქ.ელემენტების დეტალური ნახაზები

ფურცლის N SHEET N	ა-211
ავტორი: AUTHOR:	გიორგი ხმალაძე
დახაზა: DRAWN BY:	ნუცა შონია ალექსი სოლომნიშვილი
შეამოწმა: CHECKED BY:	ლევან თავაძე

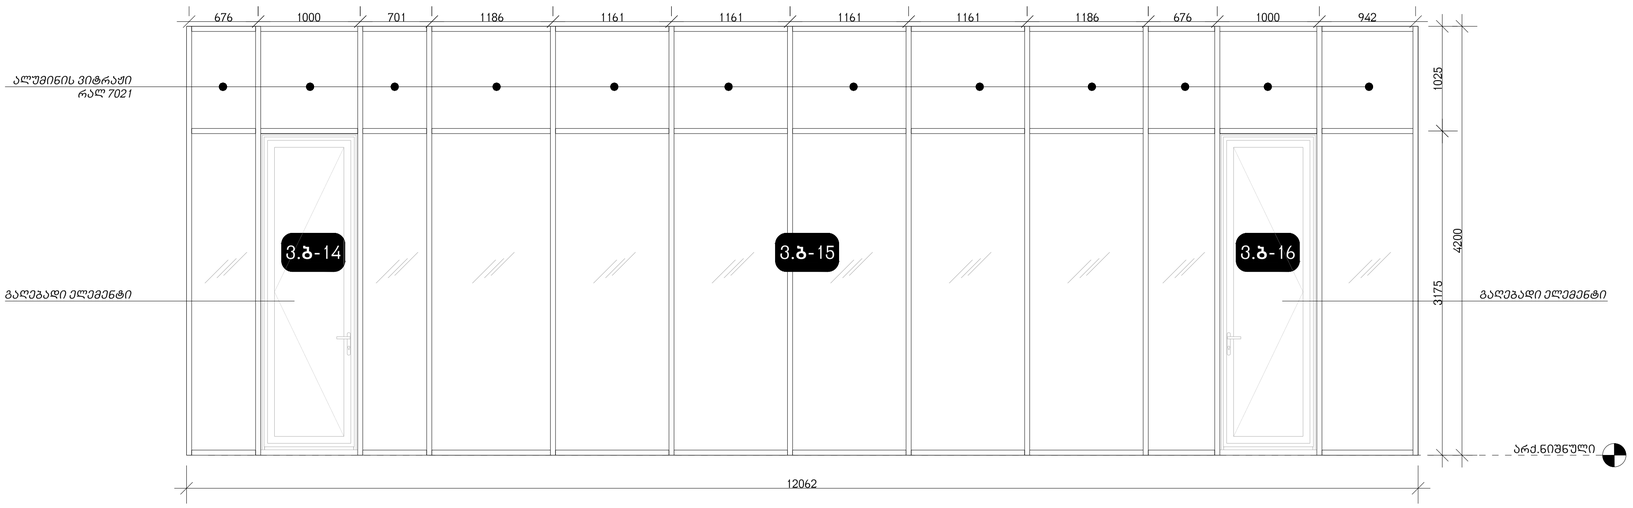

ფასადი

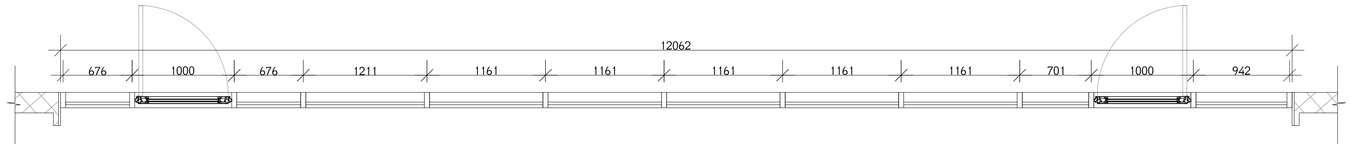

გეგმა

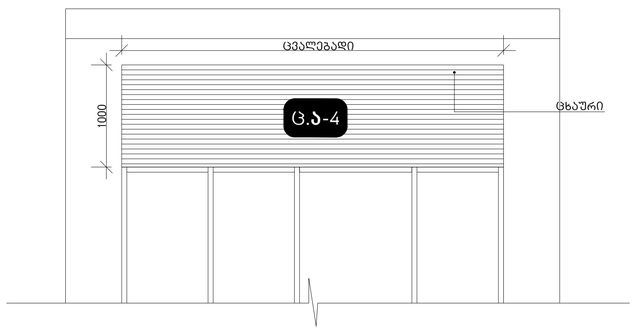

ფასადი

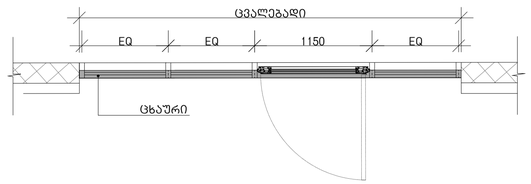

გეგმა

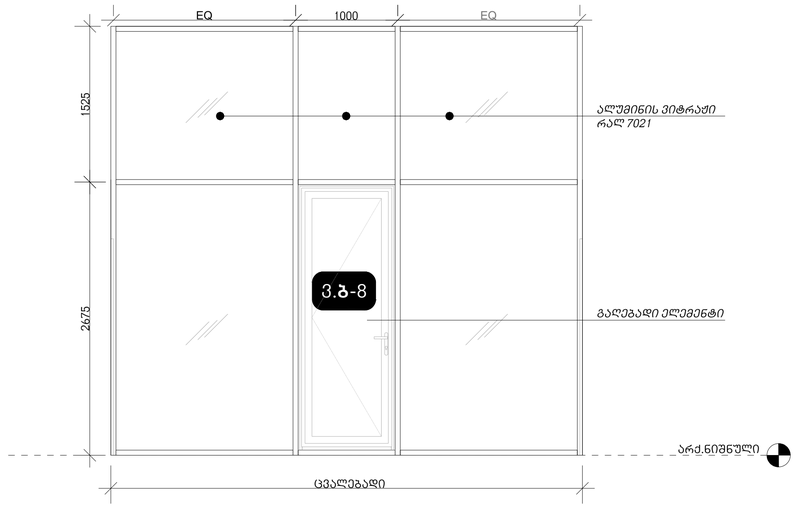

ფასადი

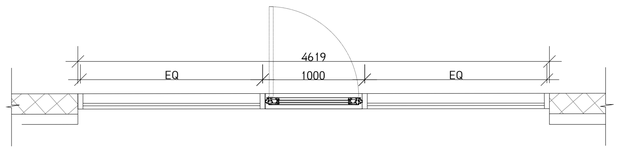

გეგმა

მთავარი არქიტექტორი, ავტორი:
ARCHITECT, AUTHOR:

ხმალაძე
არქიტექტორები

პროექტის დასახელება/PROJECT NAME:

მრავალფუნქციური კომპლექსი

მისამართი/ ADDRESS:

ქ. თბილისი, ქუჩა ლუგლიანა,N 2/6 ;
ქ.თბილისი, ლუგლიანას, ჩაჩავასა და გელიაშვილის ქუჩებს შორის, ნაკვეთი 09/024

დამკვეთი,მესაკუთრე/CLIENT, OWNER:

შ.პ.ს "გლოქსი"

პირობითი აღნიშვნები /LEGEND:

- მზიდი კონსტრუქცია / LOAD BEARING STRUCTURE
- არამზიდი კონსტრუქცია/PARTITION
- საკადასტრო საზღვარი
- განაშენიანების რეგულირების წითელი ხაზი
- სამეზობლო მიჯნის რეგულირების ხაზი

დაკავებულობის ჯგუფები	დაკავებულობის ჯგუფის აღნიშვნა	ფერის კოდი
დამხმარე ჯგუფი (დს)		RGB 57-57-56
საგრეწველო ჯგუფი (სგ)		RGB 160-32-240
საქმიანი ჯგუფი (სქ)		RGB 79-12-187
სავაჭრო ჯგუფი (სვ)		RGB 255-0-0
სასაწყობე ჯგუფი (სწ)		RGB 136-135-134
სასაწყობე ჯგუფი (სც)		RGB 220-185-0

***შენიშვნა**: სახანძრო უსაფრთხოების მოწყობილობების ზომები არ შეესაბამება მასშტაბს*

სტადია/STAGE — პროექტის შეთანხმება

მასშტაბი/SCALE

ფურცლის ზომა/SHEET SIZE — A1

თარიღი/DATE

ფურცლის სახელი /SHEET NAME
ბლოკი/BLOCK

არქ.ელემენტების დეტალური ნახაზები

ფურცლის N
SHEET N — ა-212

ავტორი:
AUTHOR: გიორგი ხმალაძე

დახაზა:
DRAWN BY: ნუცა შონია, ალექსი სოლომნიშვილი

შეამოწმა:
CHECKED BY: ლევან თავაძე