ფასადი 1-7 აქსონომეტრიული ხედი 1:100

ფასადი 1-5 აქსონომეტრიული ხედი

პროექტის №	
ფასადის №	
ფურცლის ფორმატი	A-2
ფურცლის №	A-301
მასშტაბი	1:100
თარიღი	19.10.2020წ.


1* 1 2 3 4 5 6 7
30,000
900 5,500 5,100 6,300 4,300 4,799 3,100
+40.00=386.50
+1.00
+3.00
+5.00
+6.15
+9.30
+12.45
+15.60
+18.75
+21.90
+25.05
+28.20
+29.40
+31.65
+32.05

ფასადის 2-ე ლითონის ვენტილირებადი ფასადის სისტემა
ჭრილი 1:100
























ფასადის ტიპი: ვენტილირებადი ფასადის სისტემა
ფერი: RGB-R12;G12;B12

ფასადის ტიპი: ვენტილირებადი ფასადის სისტემა
ფერი: RGB- R74;G74;B74

ფასადის ტიპი: ვენტილირებადი ფასადის სისტემა
ფერი: RGB- R251;G251;B251

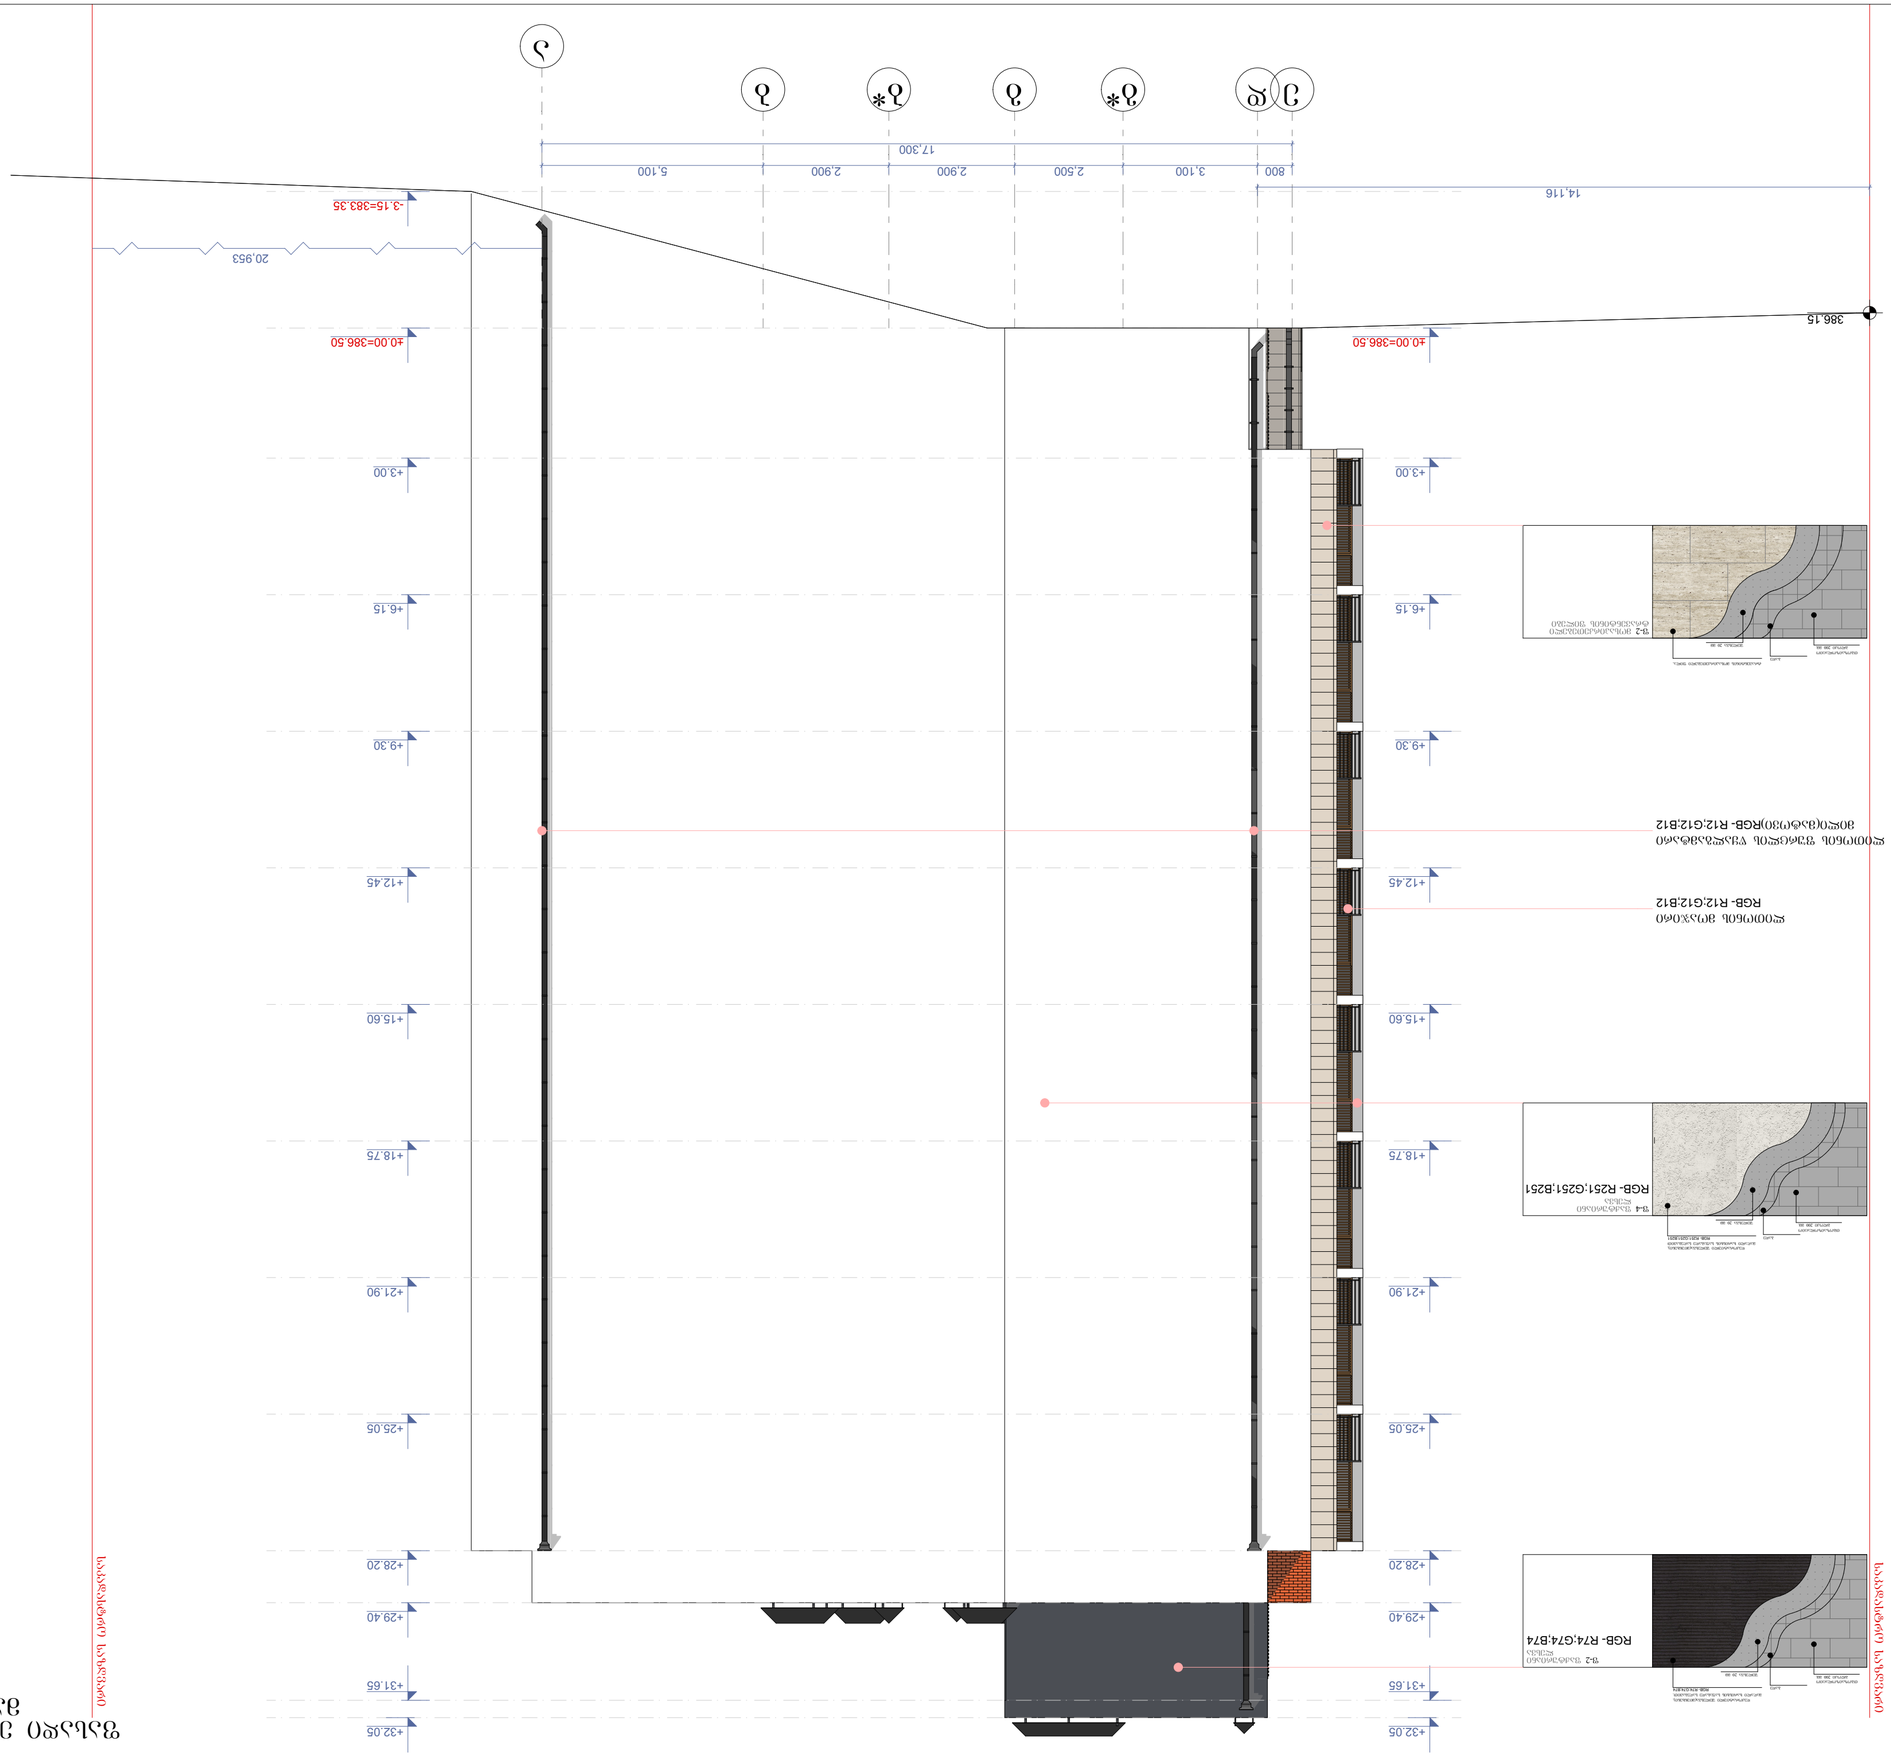

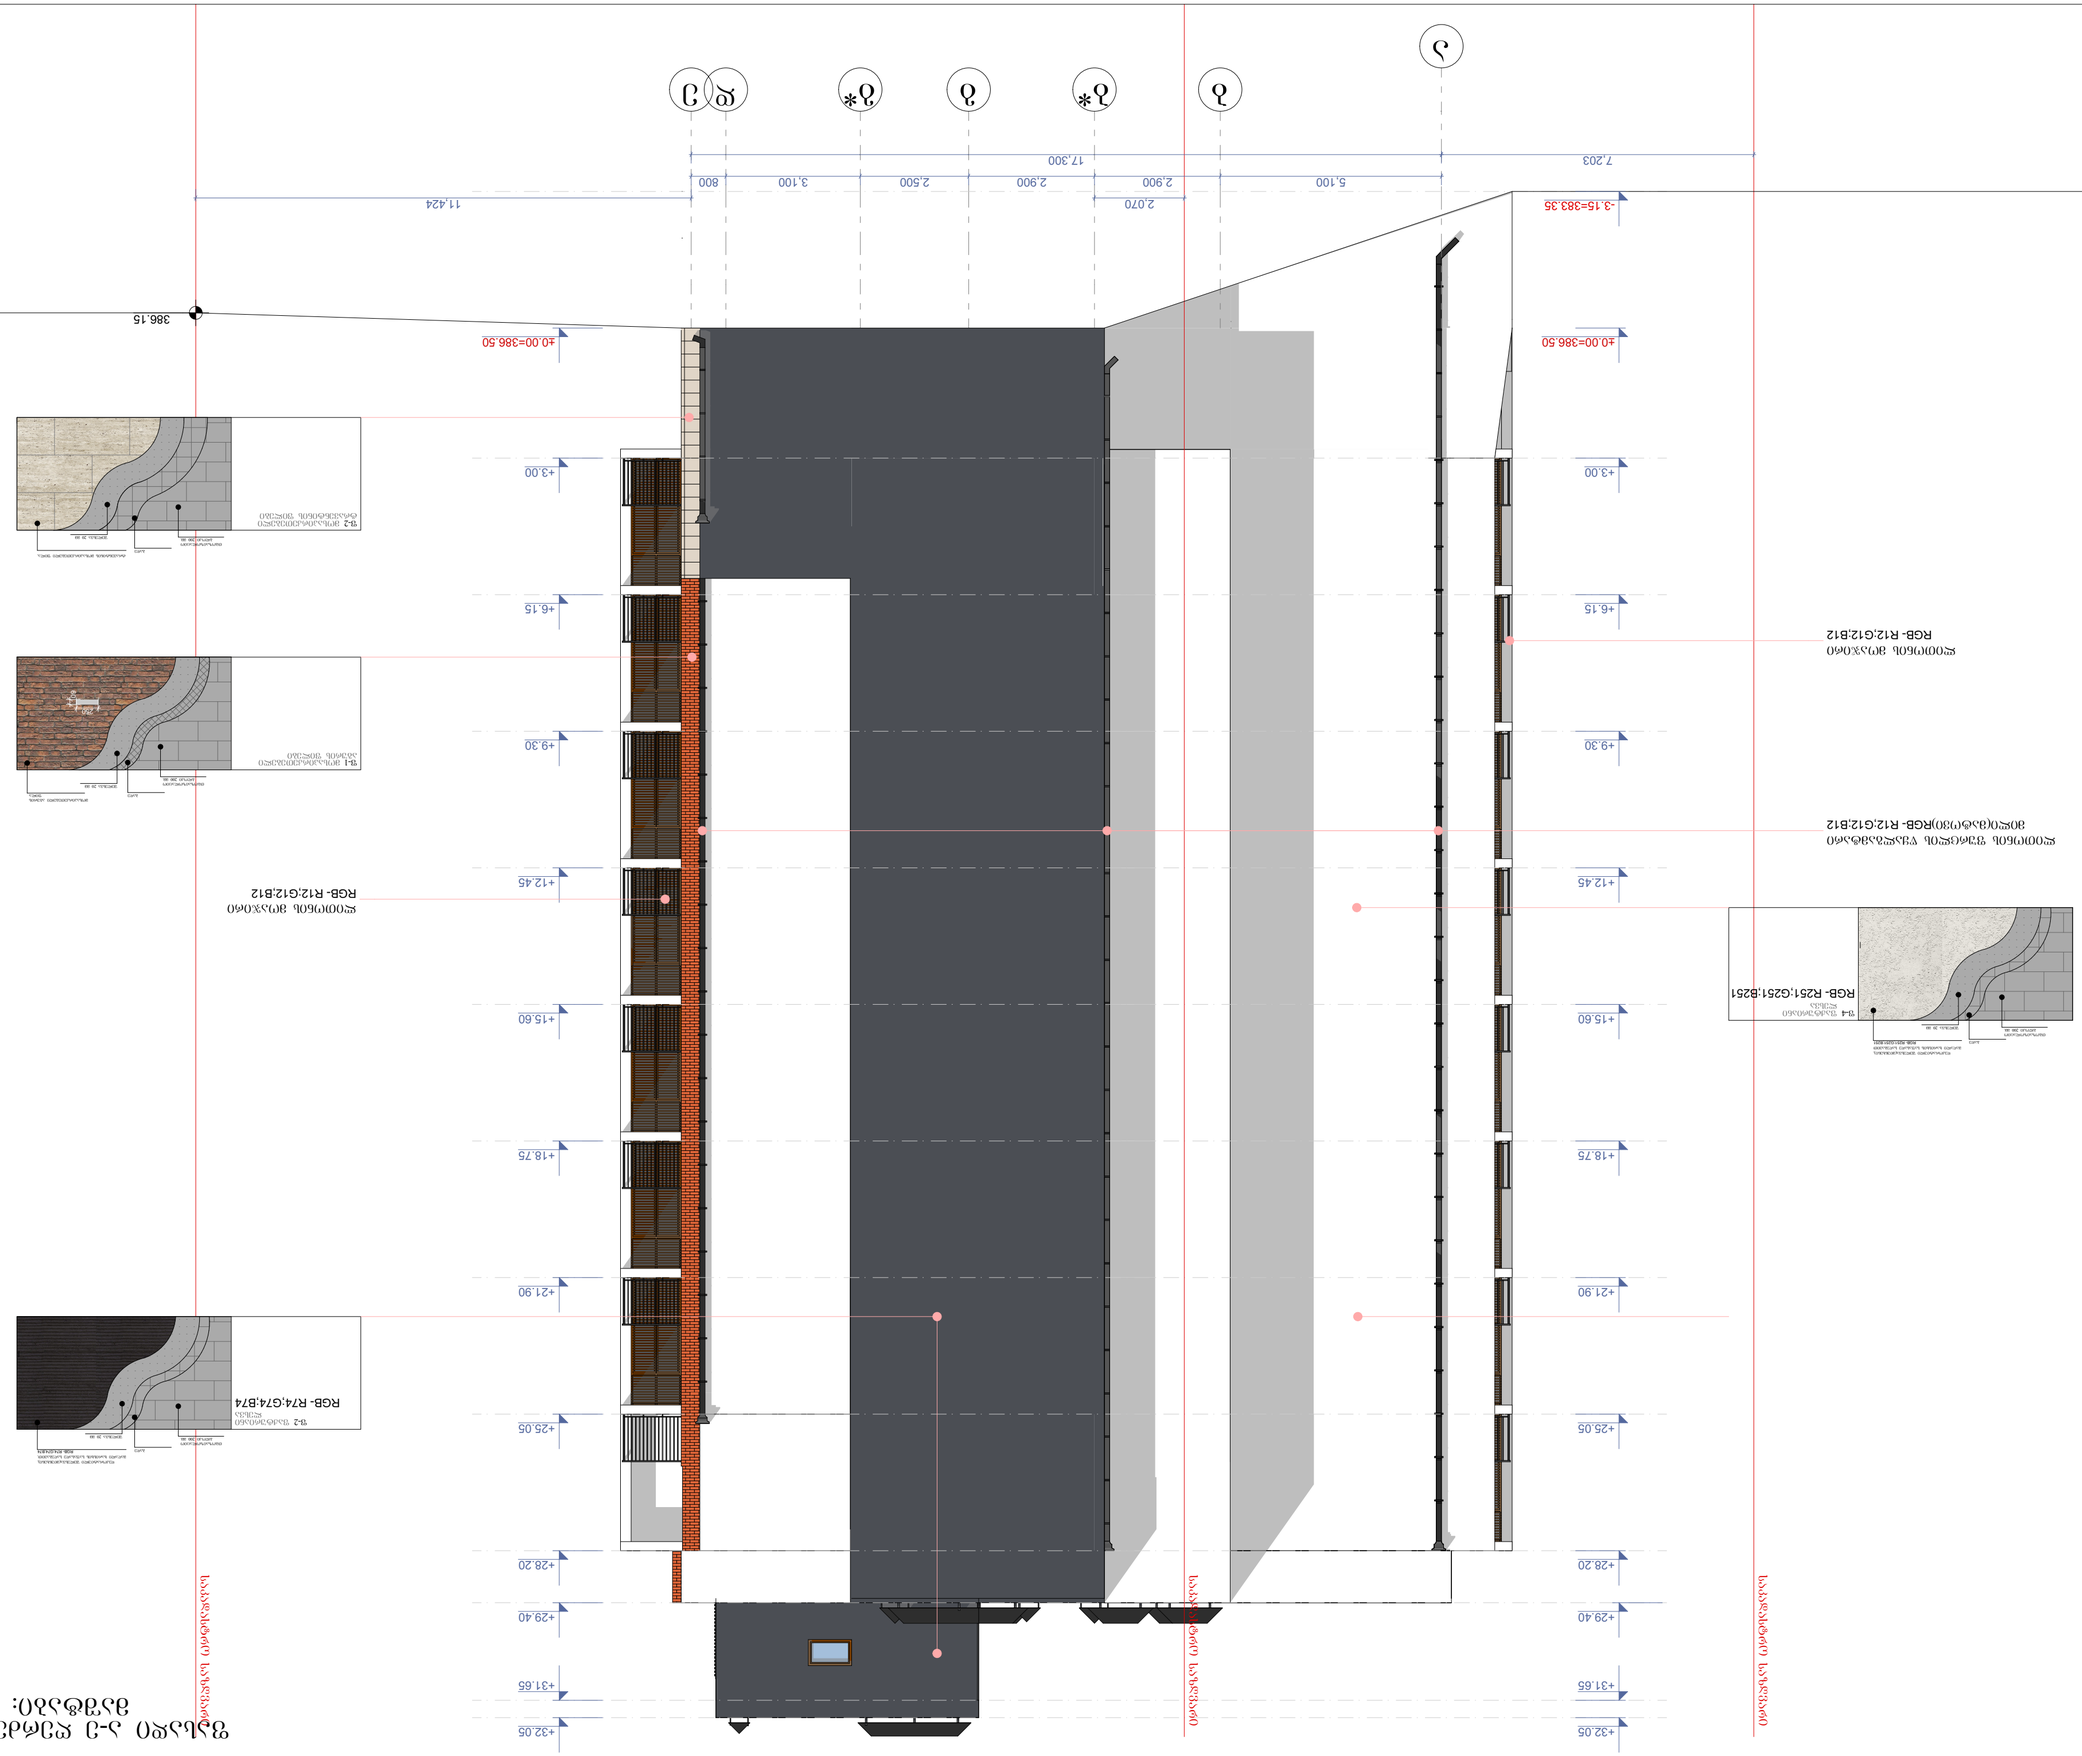


















კარებების სპეციფიკაცია
მ. 1:50

დასახელება	კ-1	კ-2	კ-3	კ-4	კ-5
მასალა	მუქი რუხი ფერის მეტალის კარები.		მუქი რუხი ფერის მეტალის კარები.		მუქი ყავისფერი ფერის მეტალოპლასტმასი
რაოდენობა	28	16	55	14	8
ზომები	900X2400	900X2400	1000X2400	1000X2400	900X2600
კვადრატულობა	2.2	2.2	2.4	2.4	2.3
ერთეულის ჯამი ფართი	61.6	35.2	132.0	33.6	18.4
გეგმა მ. 1:100	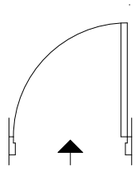	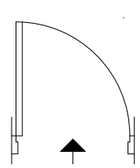	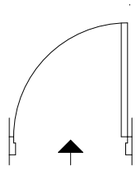	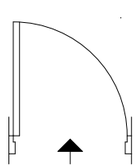	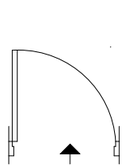
ნახაზი გაღებების ჩვენებით მ. 1:100	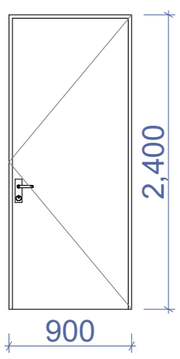	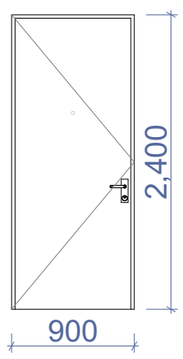	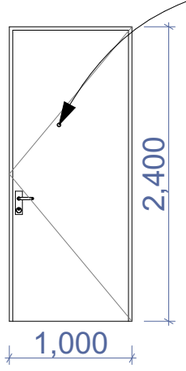	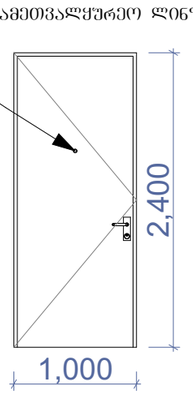	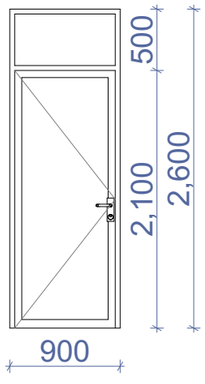
ჯამი	96.8 მ²		165.6 მ²		18.4 მ²

ნახაზის დასახელება:

კარებების სპეციფიკაცია

ექსპლიკაცია:

თარიღი 19/10/2020წ.

კორექტირება

№	კორექტირება	თარიღი
1		
2		
3		
4		
5		
6		

პირობითი ნიშნები:

ნაკვეთის საზღვარი

ჭრილის ხაზი

არქიტექტურული ნიშნული

შენიშვნები

1. ნახაზში შეტანილი ყველა ცვლილება უნდა შეთანხმდეს პროექტის ავტორთან.
2. შენობის საარქიტექტო ნული (±0.00) ტოლია +386.50 აბსოლიტური ნიშნულის.
3. პროექტი გაკეთებულია დამკვეთის მიერ მოტანილი ტოპოგეგმის დაფუძველზე.

მისამართი

ქ.თბილისი, ლერწმის ჭუშა № 48
საკ.კოდი: 01.17.14.003.684

პროექტის სახელწოდება

მრავალბინიანი საცხოვრებელი სახლის არქიტექტურული პროექტი

სტადია	პროექტი	არ
თანამდებობა	გვარი	ხელმოწერა
დირექტორი	გ. გენდელიანი	
არქიტექტორი	ი. გოგოხია	
არქიტექტორი	დ. კოშახიძე	
შესრულა	გ. ჯყონია	

საპროექტო ლოგო | მისამართი

BIJI ARCHITECTURE
BIJI ARCHITECTURE
ქ. თბილისი შავთველის №1ა
TEL:
595 55-35-74
599 75-28-88

დაკვეთა №		
სტადია	პროექტი	მასშტაბი
ფორმატი	ფურცლები	1:100
A-3	A-401	19.10.2020 წ.

ფანჯრების და ვიტრაჟების სპეციფიკაცია
მ. 1:50

დასახელება	ვიტ-1	ვიტ-2	ვიტ-3	ვიტ-4	ვიტ-5	ვიტ-6
მასალა						
რაოდენობა	35	24	33	30	9	8
ზომები	1800X2600	1800X2600	1600X2250	800X2550	800X2550	2100X2550
კვადრატულობა	4.7	4.7	3.6	1.8	1.8	4.7
ერთეულის ჯამი ფართი	164.5	112.8	118.8	54	16.2	37.6
ბებმა გაღებების ჩვენებით მ. 1:100	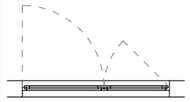	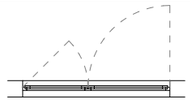	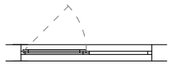	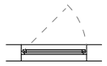	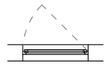	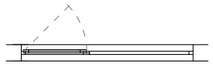
ნახაზი გაღებების ჩვენებით მ. 1:100	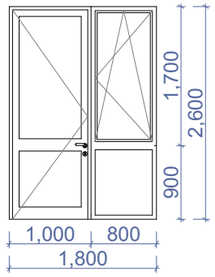	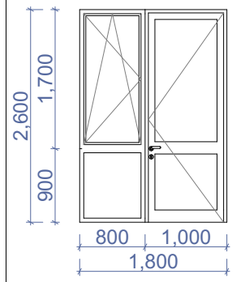	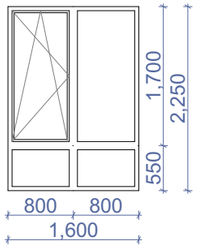	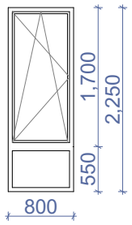	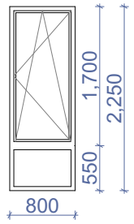	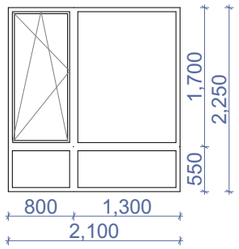
ჯამი	503.9 მ²					

ვიტ-7	ვიტ-8	ვიტ-9
	მეტალის ცხაურებიანი დიდი განივავებისთვის.	
1	1	1
2800X2500	1000X600	800X1500
7.0	0.6	1.2
7.0	0.6	1.2
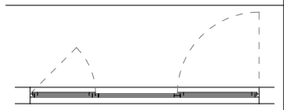		
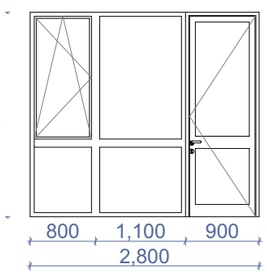	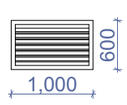	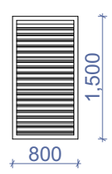
7მ²		1.8 მ²

ნახაზის დასახელება:

ფანჯრების და ვიტრაჟების სპეციფიკაცია

ექსპლიკაცია:

თარიღი 19/10/2020წ.

კორექტირება

№	კორექტირება	თარიღი
1		
2		
3		
4		
5		
6		

პირობითი ნიშნები:

ნაკვეთის საზღვარი

ჭრილის ხაზი

არქიტექტურული ნიშნული

შენიშვნები

1. ნახაზში შეტანილი ყველა ცვლილება უნდა შეთანხმდეს პროექტის ავტორთან.
2. შენობის საპროექტო ნული (±0.00) ტოლია +386.50 აბსოლიტური ნიშნულის
3. პროექტში ყველა ზომა მოცემულია მილიმეტრებში.
4. პროექტი გაკეთებულია დამკვეთის მიერ მოტანილი ტოპოგეგმის დაფუძველზე.

მისამართი

ქ.თბილისი, ლეონიძის ქუჩა № 48
საკადასტრო: 01.17.14.003.684

პროექტის სახელწოდება

მრავალბინიანი საცხოვრებელი სახლის არქიტექტურული პროექტი

სტადია	პროექტი	არ
თანამდებობა	გვარი	ხელმოწერა
დირექტორი	გ. ბენდელიანი	
არქიტექტორი	ი. ბოგოხია	
არქიტექტორი	დ. კოპახიძე	
შესრულა	გ. ჯყონია	

საპროექტო ლოგო | მისამართი

BIJI ARCHITECTURE

ქ. თბილისი შავთველის №1ა

TEL:
595 55-35-74
599 75-28-88

დაკვეთა №		
სტადია	პროექტი	მასშტაბი
ფორმატი	ფურცლები	1:100
A-3	A-402	19.10.2020 წ.

კვანძი №1* მ. 1:20

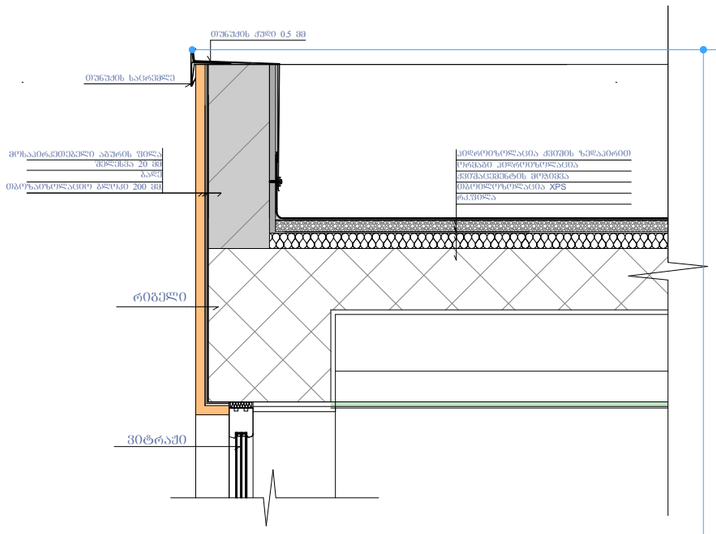

კვანძი №1 მ. 1:20

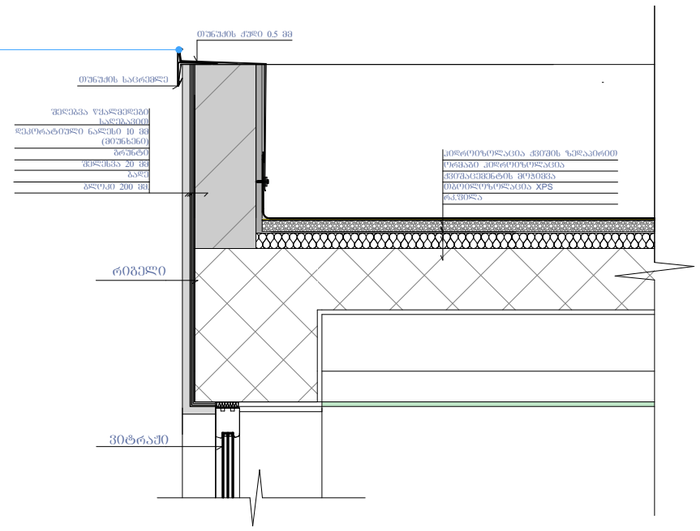

კვანძი №2 მ. 1:20

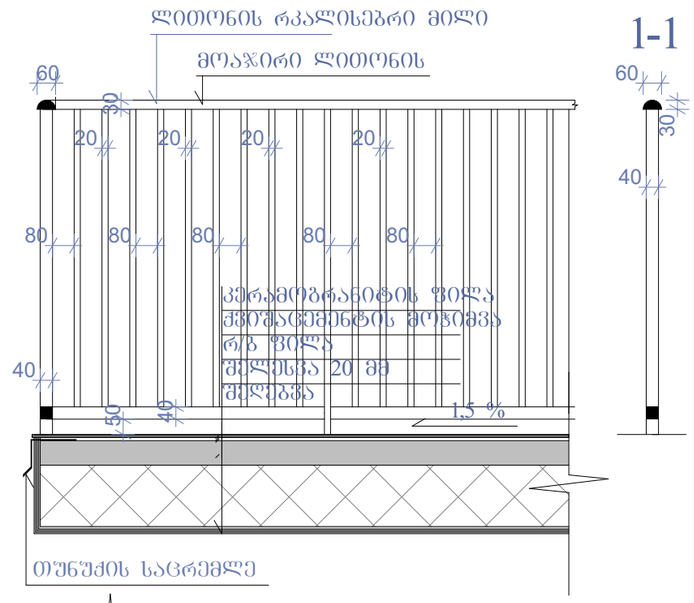

1-1

კვანძი №3 მ. 1:15

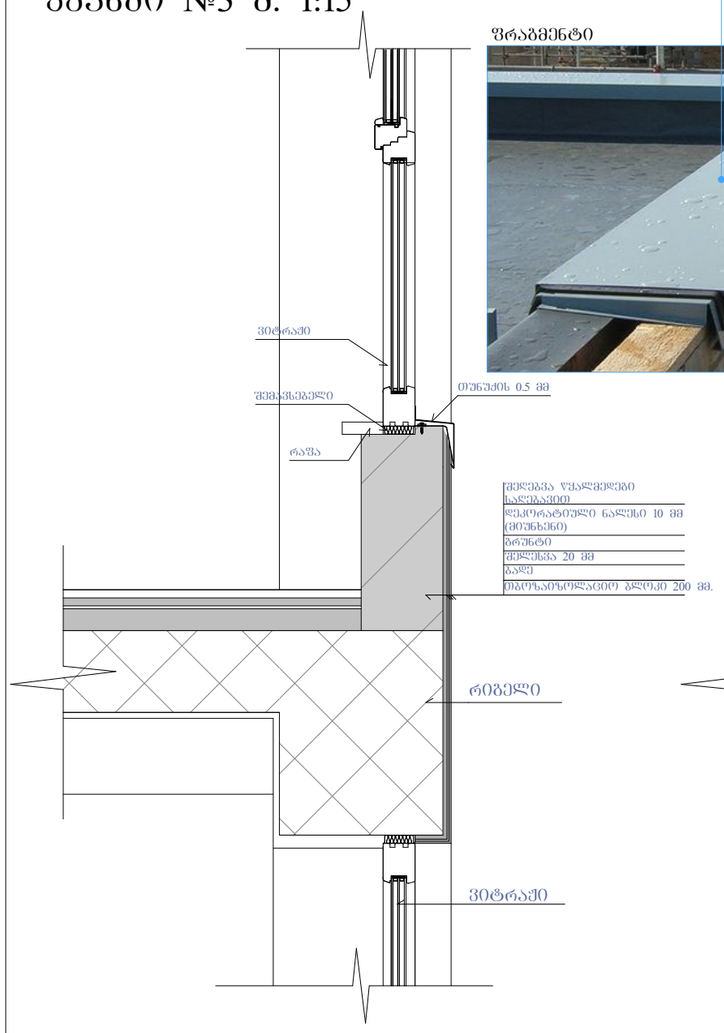

კვანძი №4 მ. 1:15

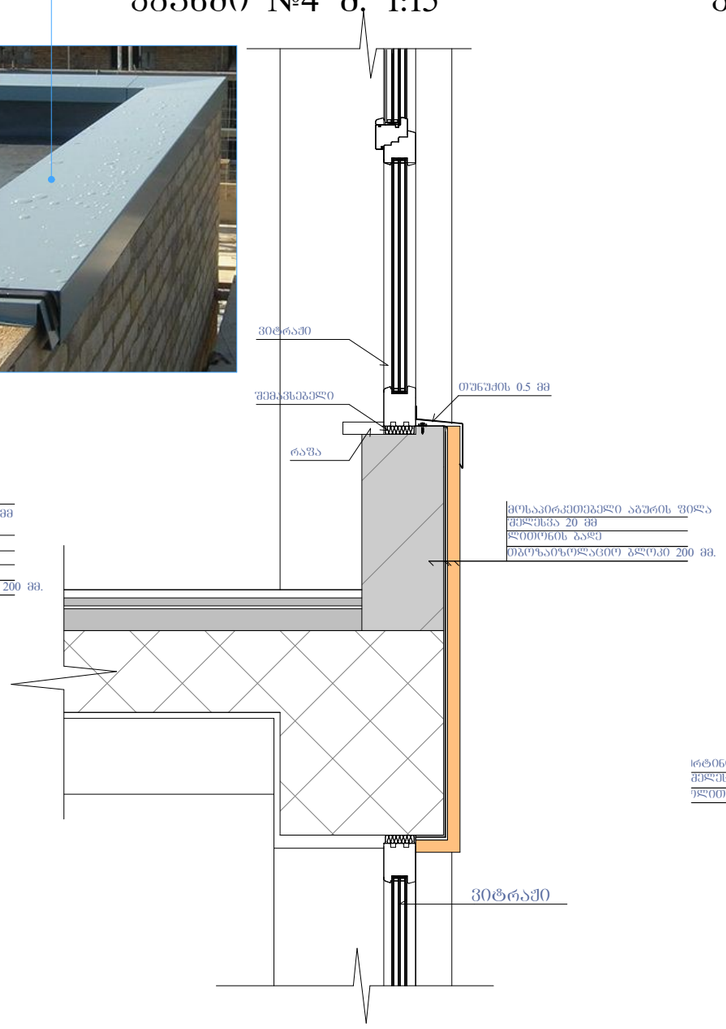

კვანძი №5 მ. 1:15

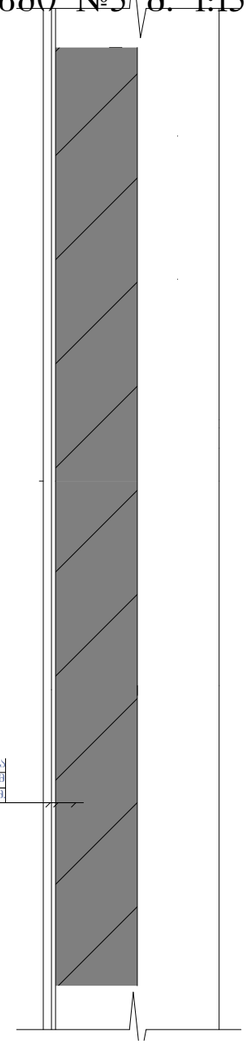

კვანძი №5* მ. 1:15

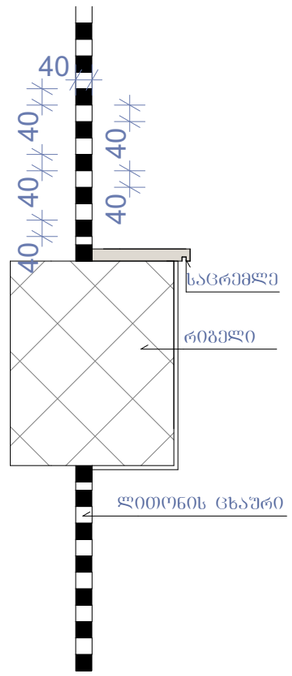

ფრაგმენტი

ნახაზის დასახელება:

კვანძები დეტალები

ექსპლიკაცია:

თარიღი 19/10/2020წ.

კორექტირება

№	კორექტირება	თარიღი
1		
2		
3		
4		
5		
6		

პირობითი ნიშნები:

ნაკვეთის საზღვარი

ჭრილის ხაზი

არქიტექტურული ნიშნული

შენიშვნები

1. ნახაზში შეტანილი ყველა ცვლილება უნდა შეთანხმდეს პროექტის ავტორთან.
2. შენობის საპროექტო ნული (+0.00) ტოლია +386.50 აბსოლიტური ნიშნულის
3. პროექტში ყველა ზომა მოცემულია მილიმეტრებში.
4. პროექტი გაკეთებულია დამკვეთის მიერ მოტანილი ტოპოგეგმის დაშვებულზე.

მისამართი

ქ.ბათილისი, ლეონიძის ქუჩა № 48
საკ.კოდი: 01.17.14.003.684

პროექტის სახელწოდება

მრავალბინიანი საცხოვრებელი სახლის არქიტექტურული პროექტი

სტადია	პროექტი	არ
თანამდებობა	გვარი	ხელმოწერა
დირექტორი	გ. გენდელიანი	
არქიტექტორი	ი. გოგოხია	
არქიტექტორი	დ. კომახიძე	
შესრულა	გ. ჯყონია	

საპროექტო ლოგო მისამართი

BIJI ARCHITECTURE
BIJI ARCHITECTURE
ქ. თბილისი შავთველის №15
TEL:
595 55-35-74
599 75-28-88

დაკვეთა №		
სტადია	პროექტი	მასშტაბი
ფორმატი	ფურცლები	1:100
A-3	A-405	19.10.2020 წ.

კვანძი №8 მ. 1:20

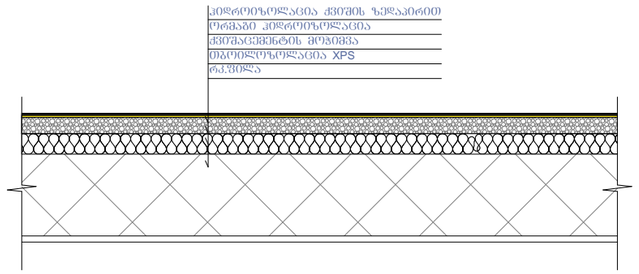

კვანძი №6 მ. 1:20

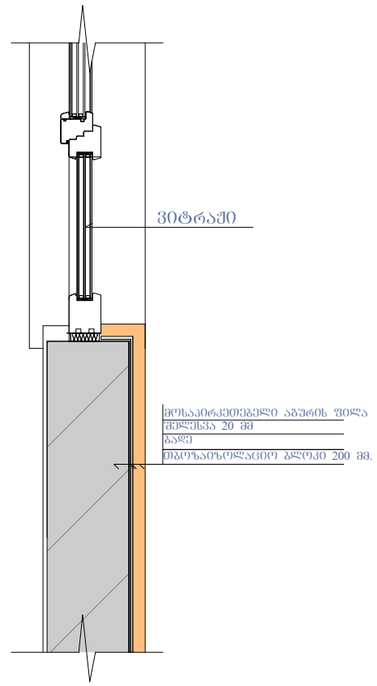

კვანძი №7 მ. 1:20

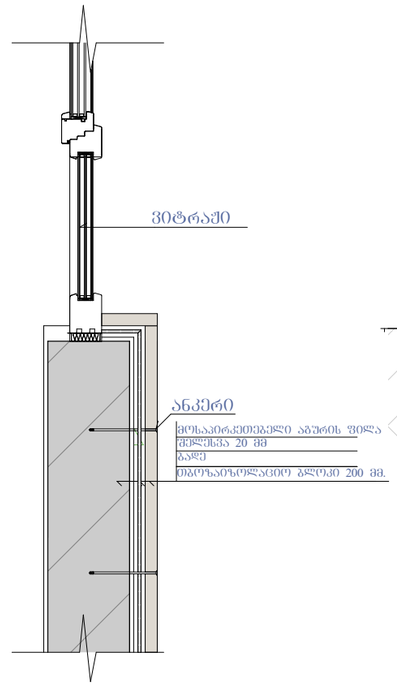

კვანძი №10 მ. 1:25

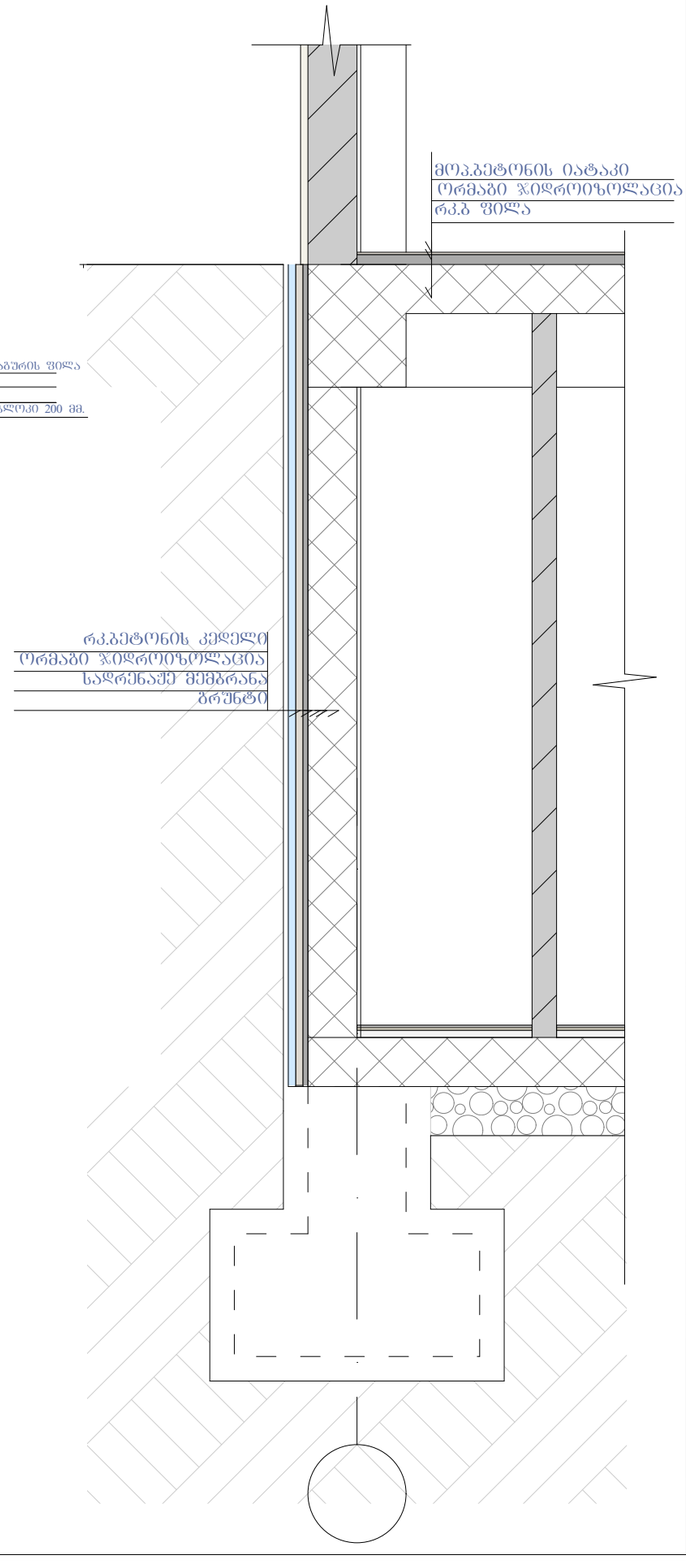

კვანძი №9 მ. 1:20

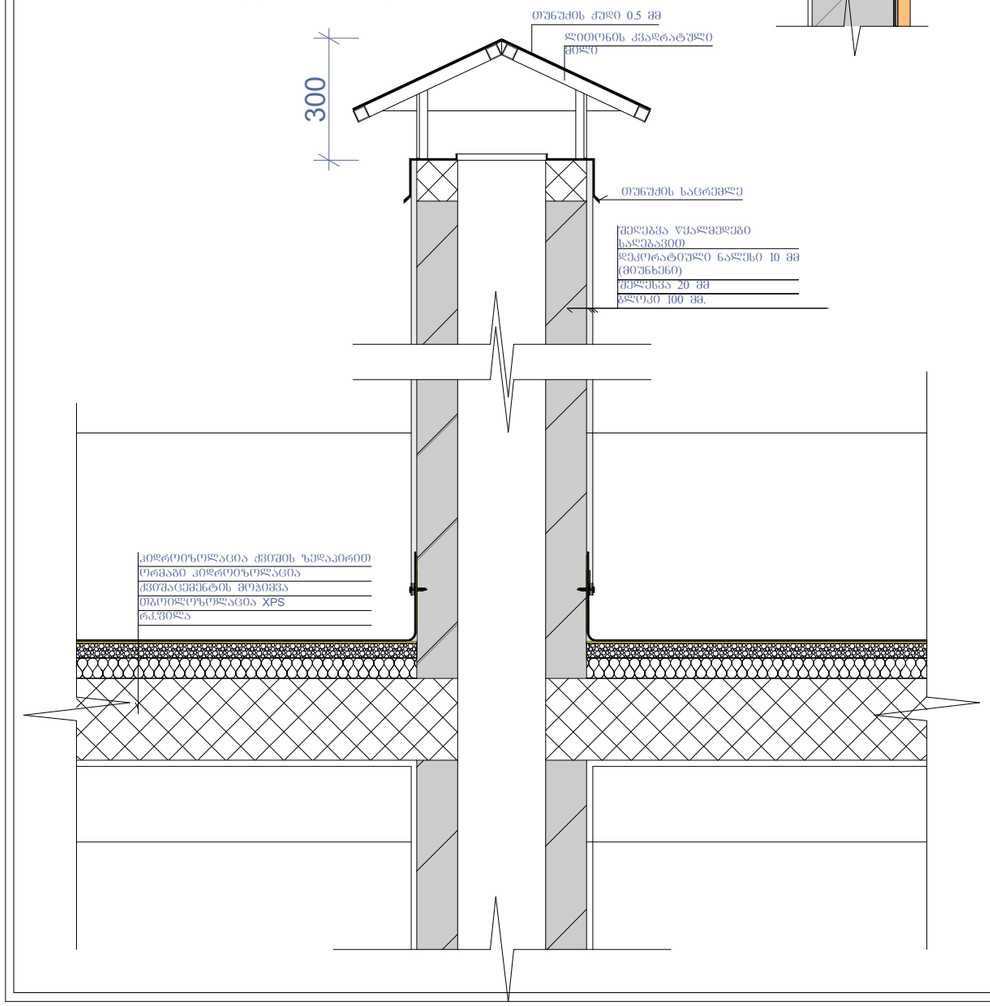

ნახაზის დასახელება:

კვანძები დეტალები

ექსპლიკაცია:

თარიღი 19/10/2020წ.

კორექტირება

№	კორექტირება	თარიღი
1		
2		
3		
4		
5		
6		

პირობითი ნიშნები:

ნაკვეთის საზღვარი

ჭრილის ხაზი

არქიტექტურული ნიშნული

შენიშვნები

1. ნახაზში შეტანილი ცვლილება უნდა შეთანხმდეს პროექტის ავტორთან.
2. შენობის საპროექტო ნული (+0.00) ტოლია +386.50 აბსოლიტური ნიშნულის
3. პროექტში ყველა ზომა მოცემულია მილიმეტრებში.
4. პროექტი გაკეთებულია დამკვეთის მიერ მოტანილი ტოპოგეგმის დაშტკბელზე.

მისამართი

ქ.თბილისი, ლეონიძის ქუჩა № 48
საკ.კოდი: 01.17.14.003.684

პროექტის სახელწოდება

მრავალბინიანი საცხოვრებელი სახლის არქიტექტურული პროექტი

სტადია	პროექტი	არ
თანამდებობა	გვარი	ხელმოწერა
დირექტორი	გ. გენდელიანი	
არქიტექტორი	ი. ბოგრხია	
არქიტექტორი	დ. კომახიძე	
შესრულა	გ. ჯყონია	

საპროექტო ლოგო | მისამართი

BIJI ARCHITECTURE

ქ. თბილისი შავთველის №15

TEL:
595 55-35-74
599 75-28-88

დაკვეთა №		
სტადია	პროექტი	მასშტაბი
ფორმატი	ფურცლები	1:100
A-3	A-406	19.10.2020 წ.

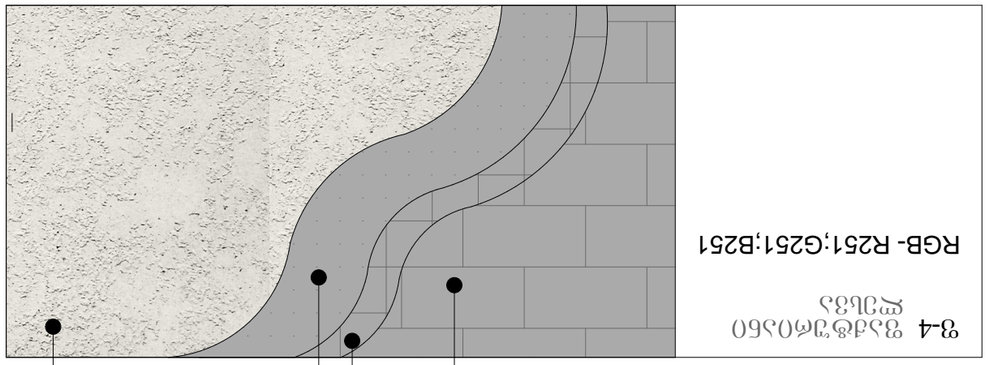

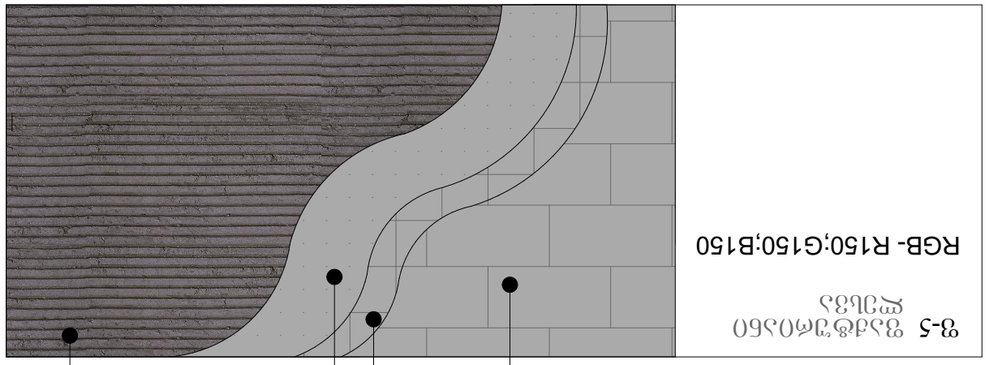

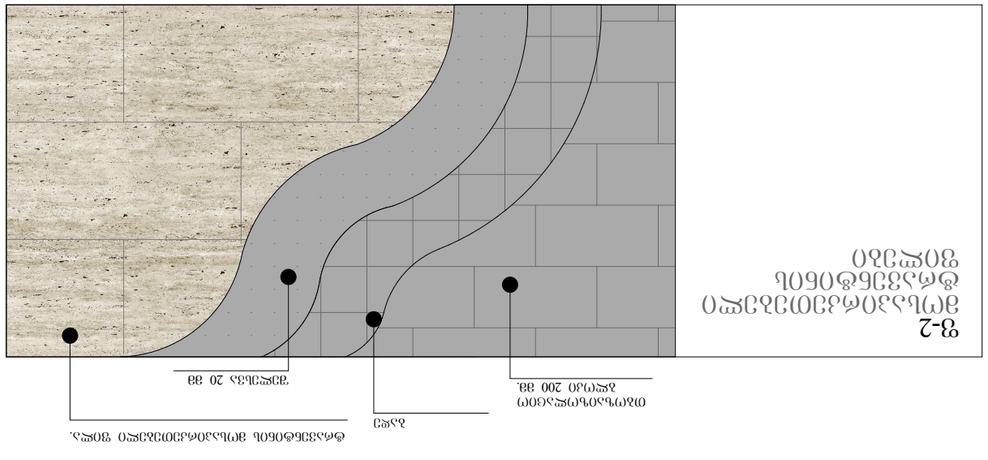

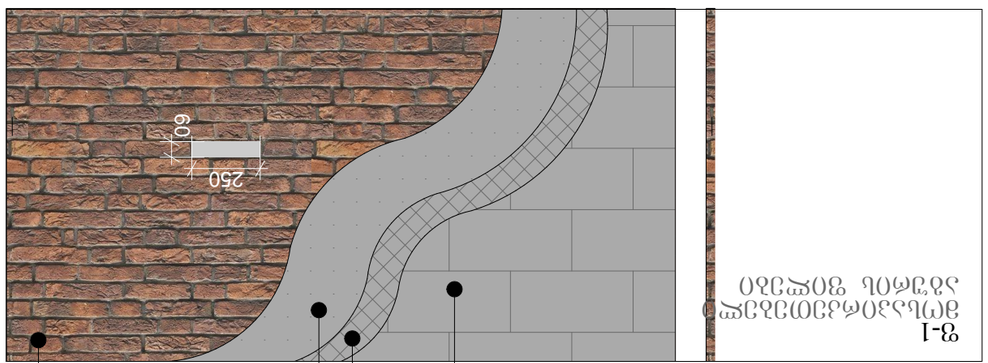

პროექტის დასახელება:	
ნაგებობის ტიპი:	
ნაგებობის ნაწილი:	
ფასადების ფერადოვანების სქემა	
ფასადების ფერადოვანების სქემა	
ფერადოვანების ცხრილი	
ფერადოვანების ცხრილი	
ფერადოვანების ცხრილი