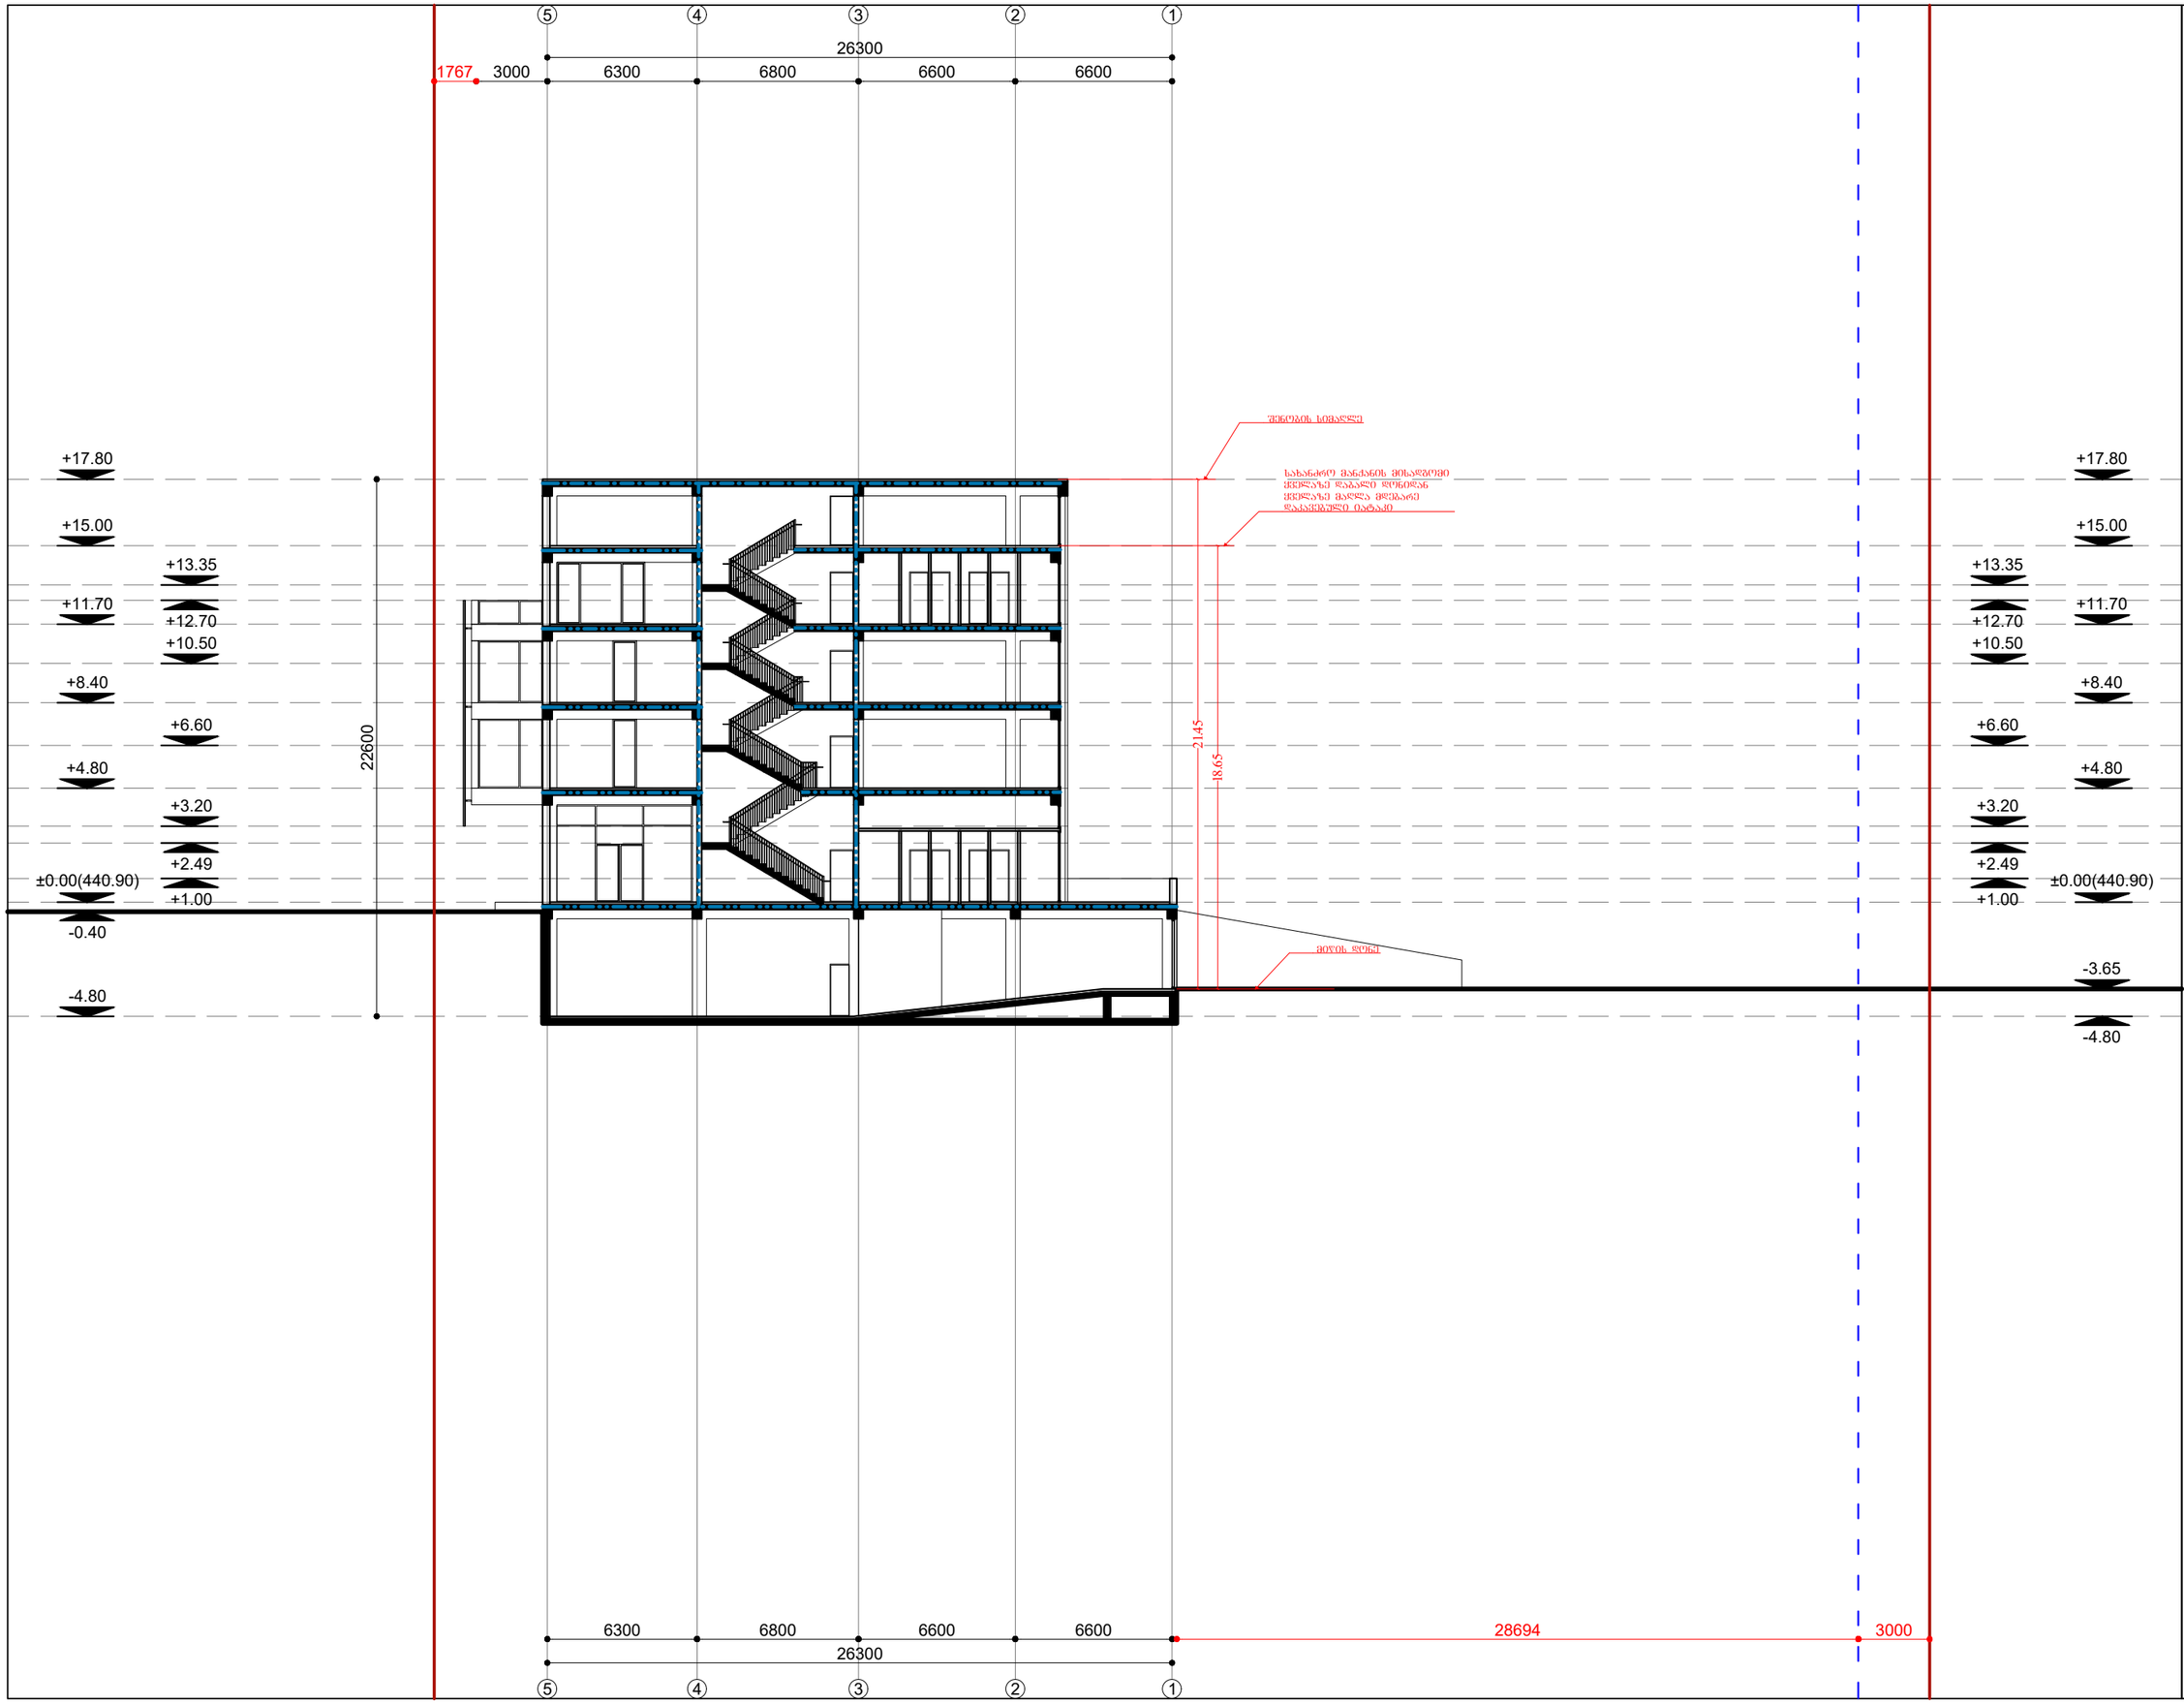

ნახაზის დასახელება

ჭრილი 1-1

შენიშვნა:

ხელმოსაწერი ჭრილი

დამკვეთი:

შ.პ.ს "ხიმინი +"
ს/კ: 405081058

ობიექტის დასახელება:

საწყობი

ობიექტის მისამართი:

ქალაქი ობილისი, ჩიხი
ი. ერისთავი, ნაკვ. 36/131
(ს/კ/კოდი: №01.12.08.036.162)

დამპროექტებელი:

შპს "ST.ART" ს/კ: 400022104
საქართველო, ქ. ობილისი,
აკ. წერეთლის გამზ. №115ა

თანამდებობა	ხელმოწერა	სახელი/შვარი
დირექტორი		ა. გლიაძე
არ. ავტორი		ა. სესიაშვილი
კონსტრუქტორი		ა. გლიაძე
შესამოწმა		ბ. ქაჯანაძე

საავტორო უფლება: შპს "ST.ART"

მასშტაბი: 1:250

ფორმატი: A3

ქ. ობილისი 2021 წ

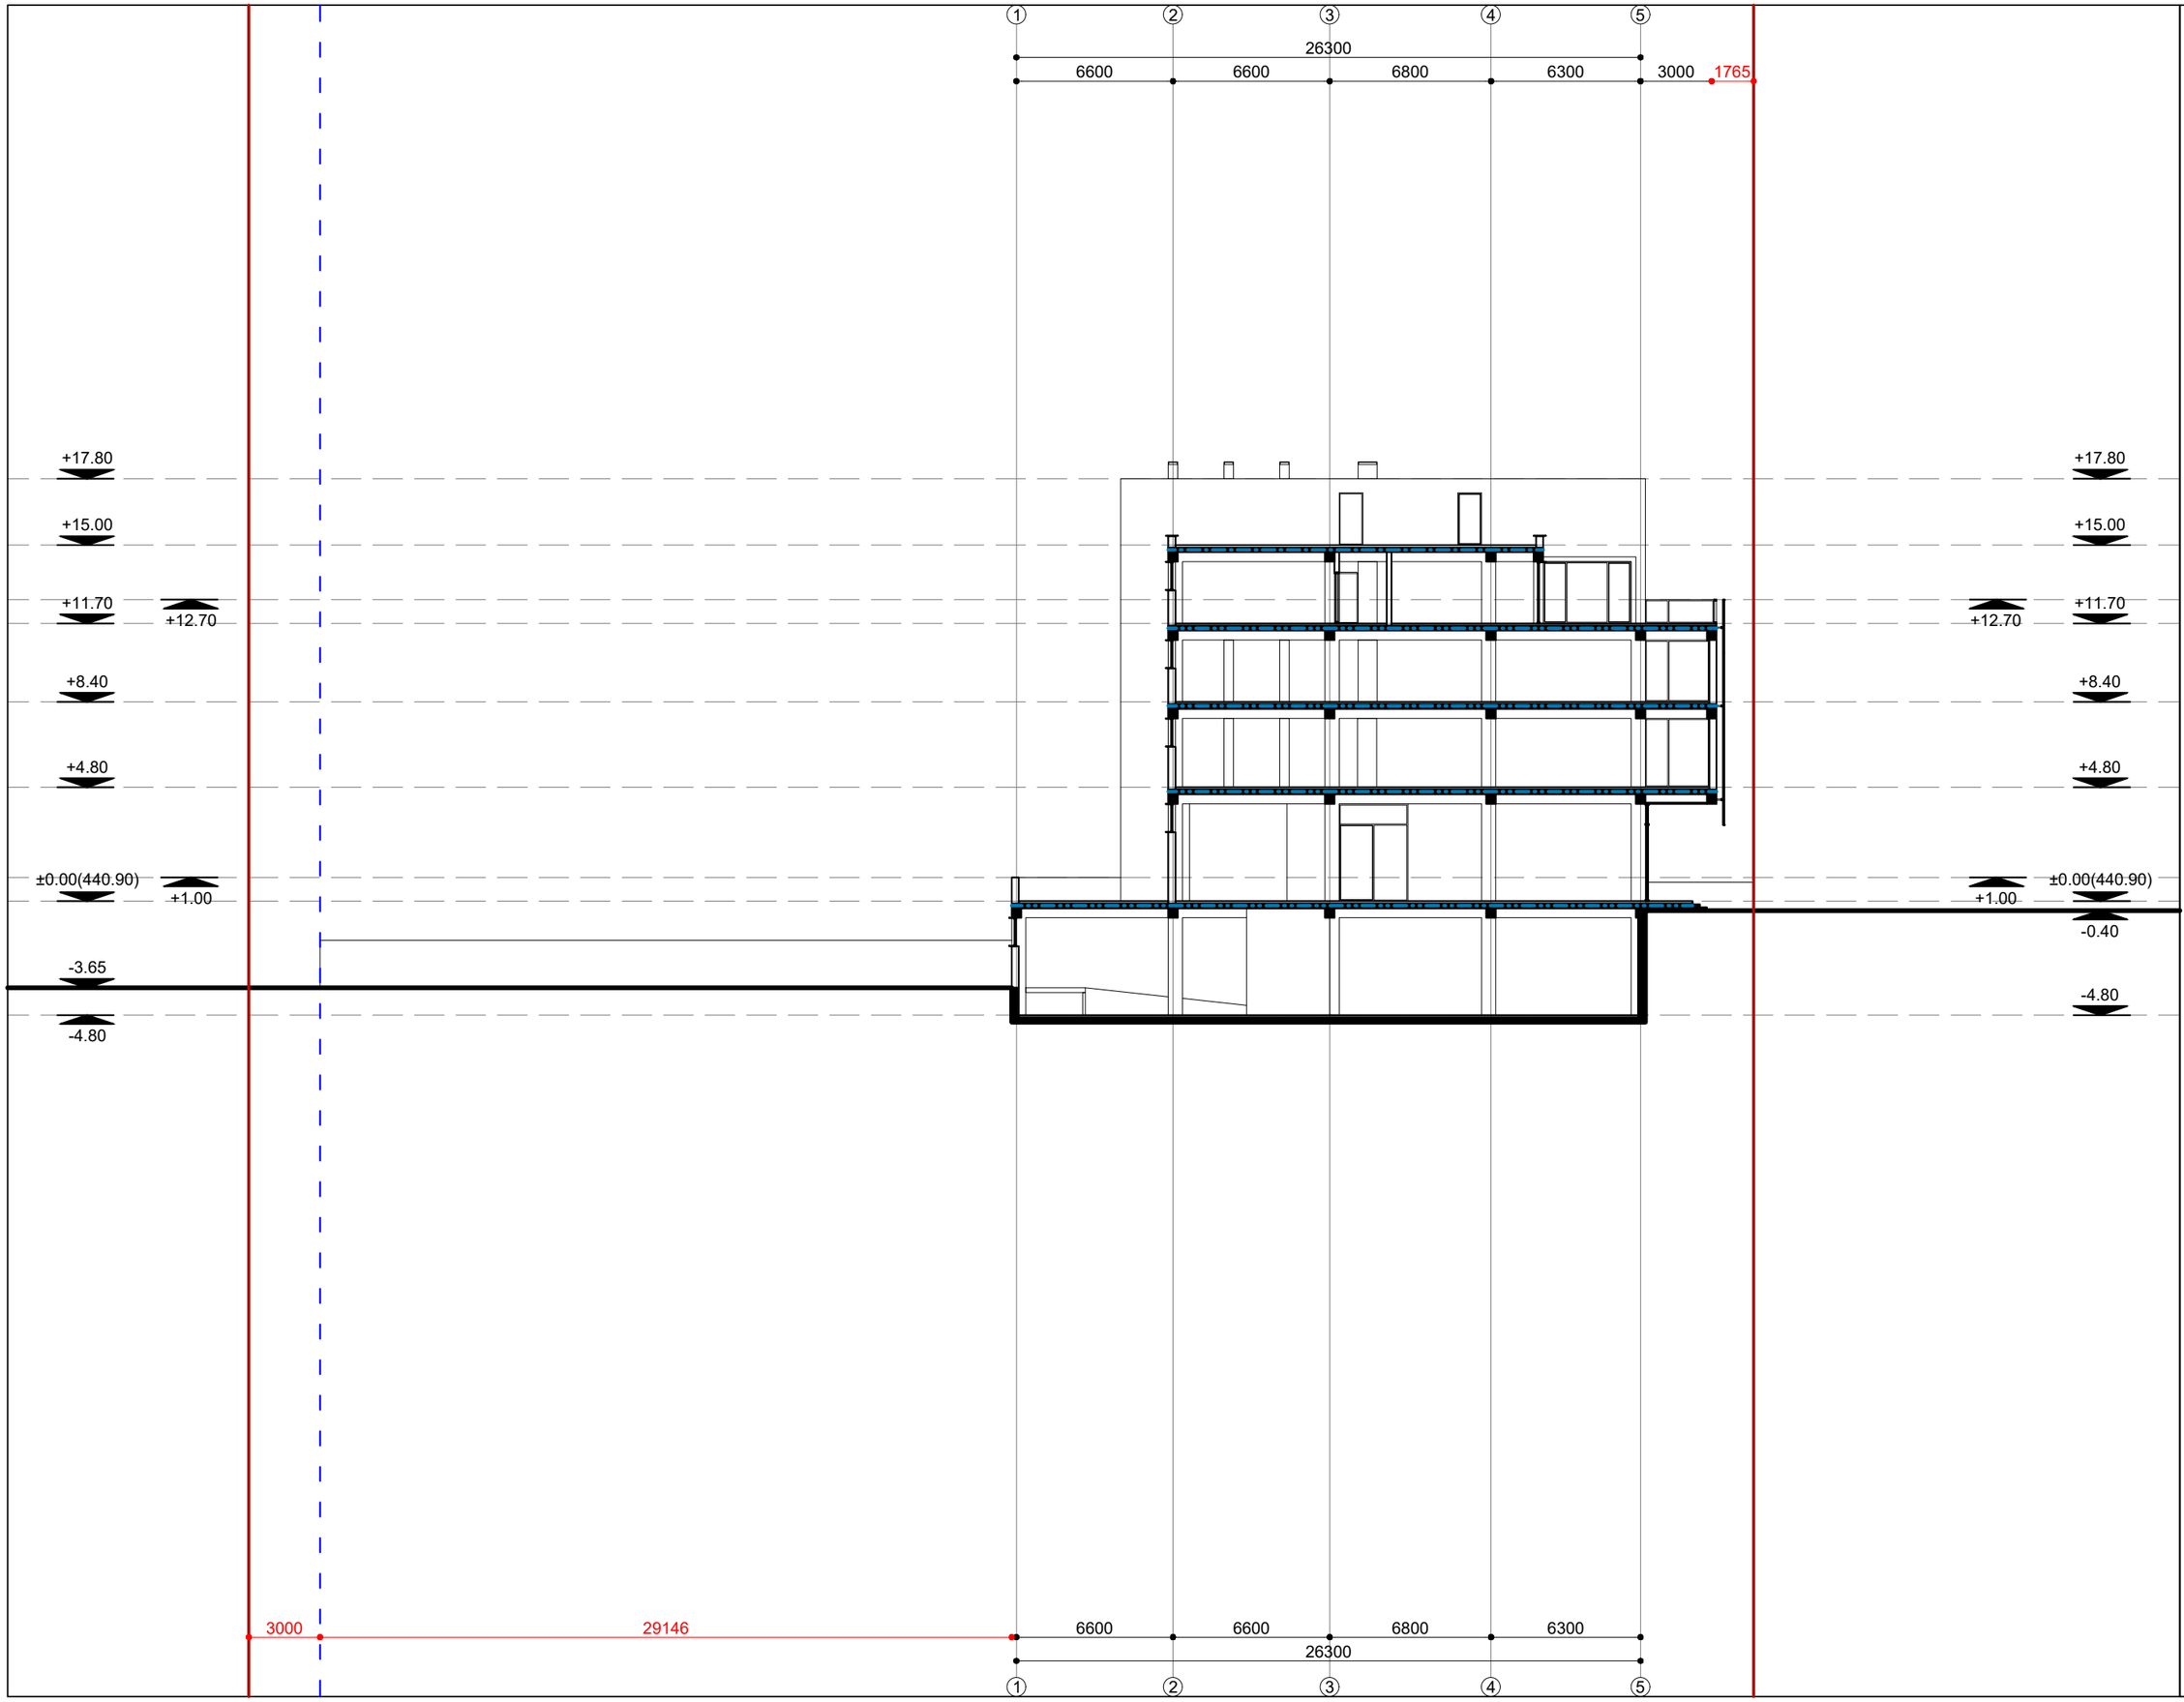

ნახაზის დასახელება

ჭრილი 2-2

შენიშვნა:

ხელშეკრული ჭრილი

დამკვეთი:

შპს "სხივი +"
ს/კ: 405081058

ობიექტის დასახელება:

საწყობი

ობიექტის მისამართი:

ქალაქი თბილისი, ჩიხი
თ. ერისთავი, ნაკვ. 36/131
(საკ/კოდი: №01.12.08.036.162)

დამპროექტებელი:

შპს "ST.ART" ს/კ: 400022104
საქართველო, ქ. თბილისი,
აკ. წერეთლის გამზ. №115ა

თანამდებობა	ხელმოწერა	სახელი/გვარი
დირექტორი		ა. გლიაძე
არ. ავტორი		ა. სესიაშვილი
არ. ავტორი		ა. გლიაძე
შესრულა		გ. კაკიანაძე

საავტორო უფლება: შპს "ST.ART"

მასშტაბი: 1:250

ფორმატი: A3

ქ. თბილისი 2021 წ

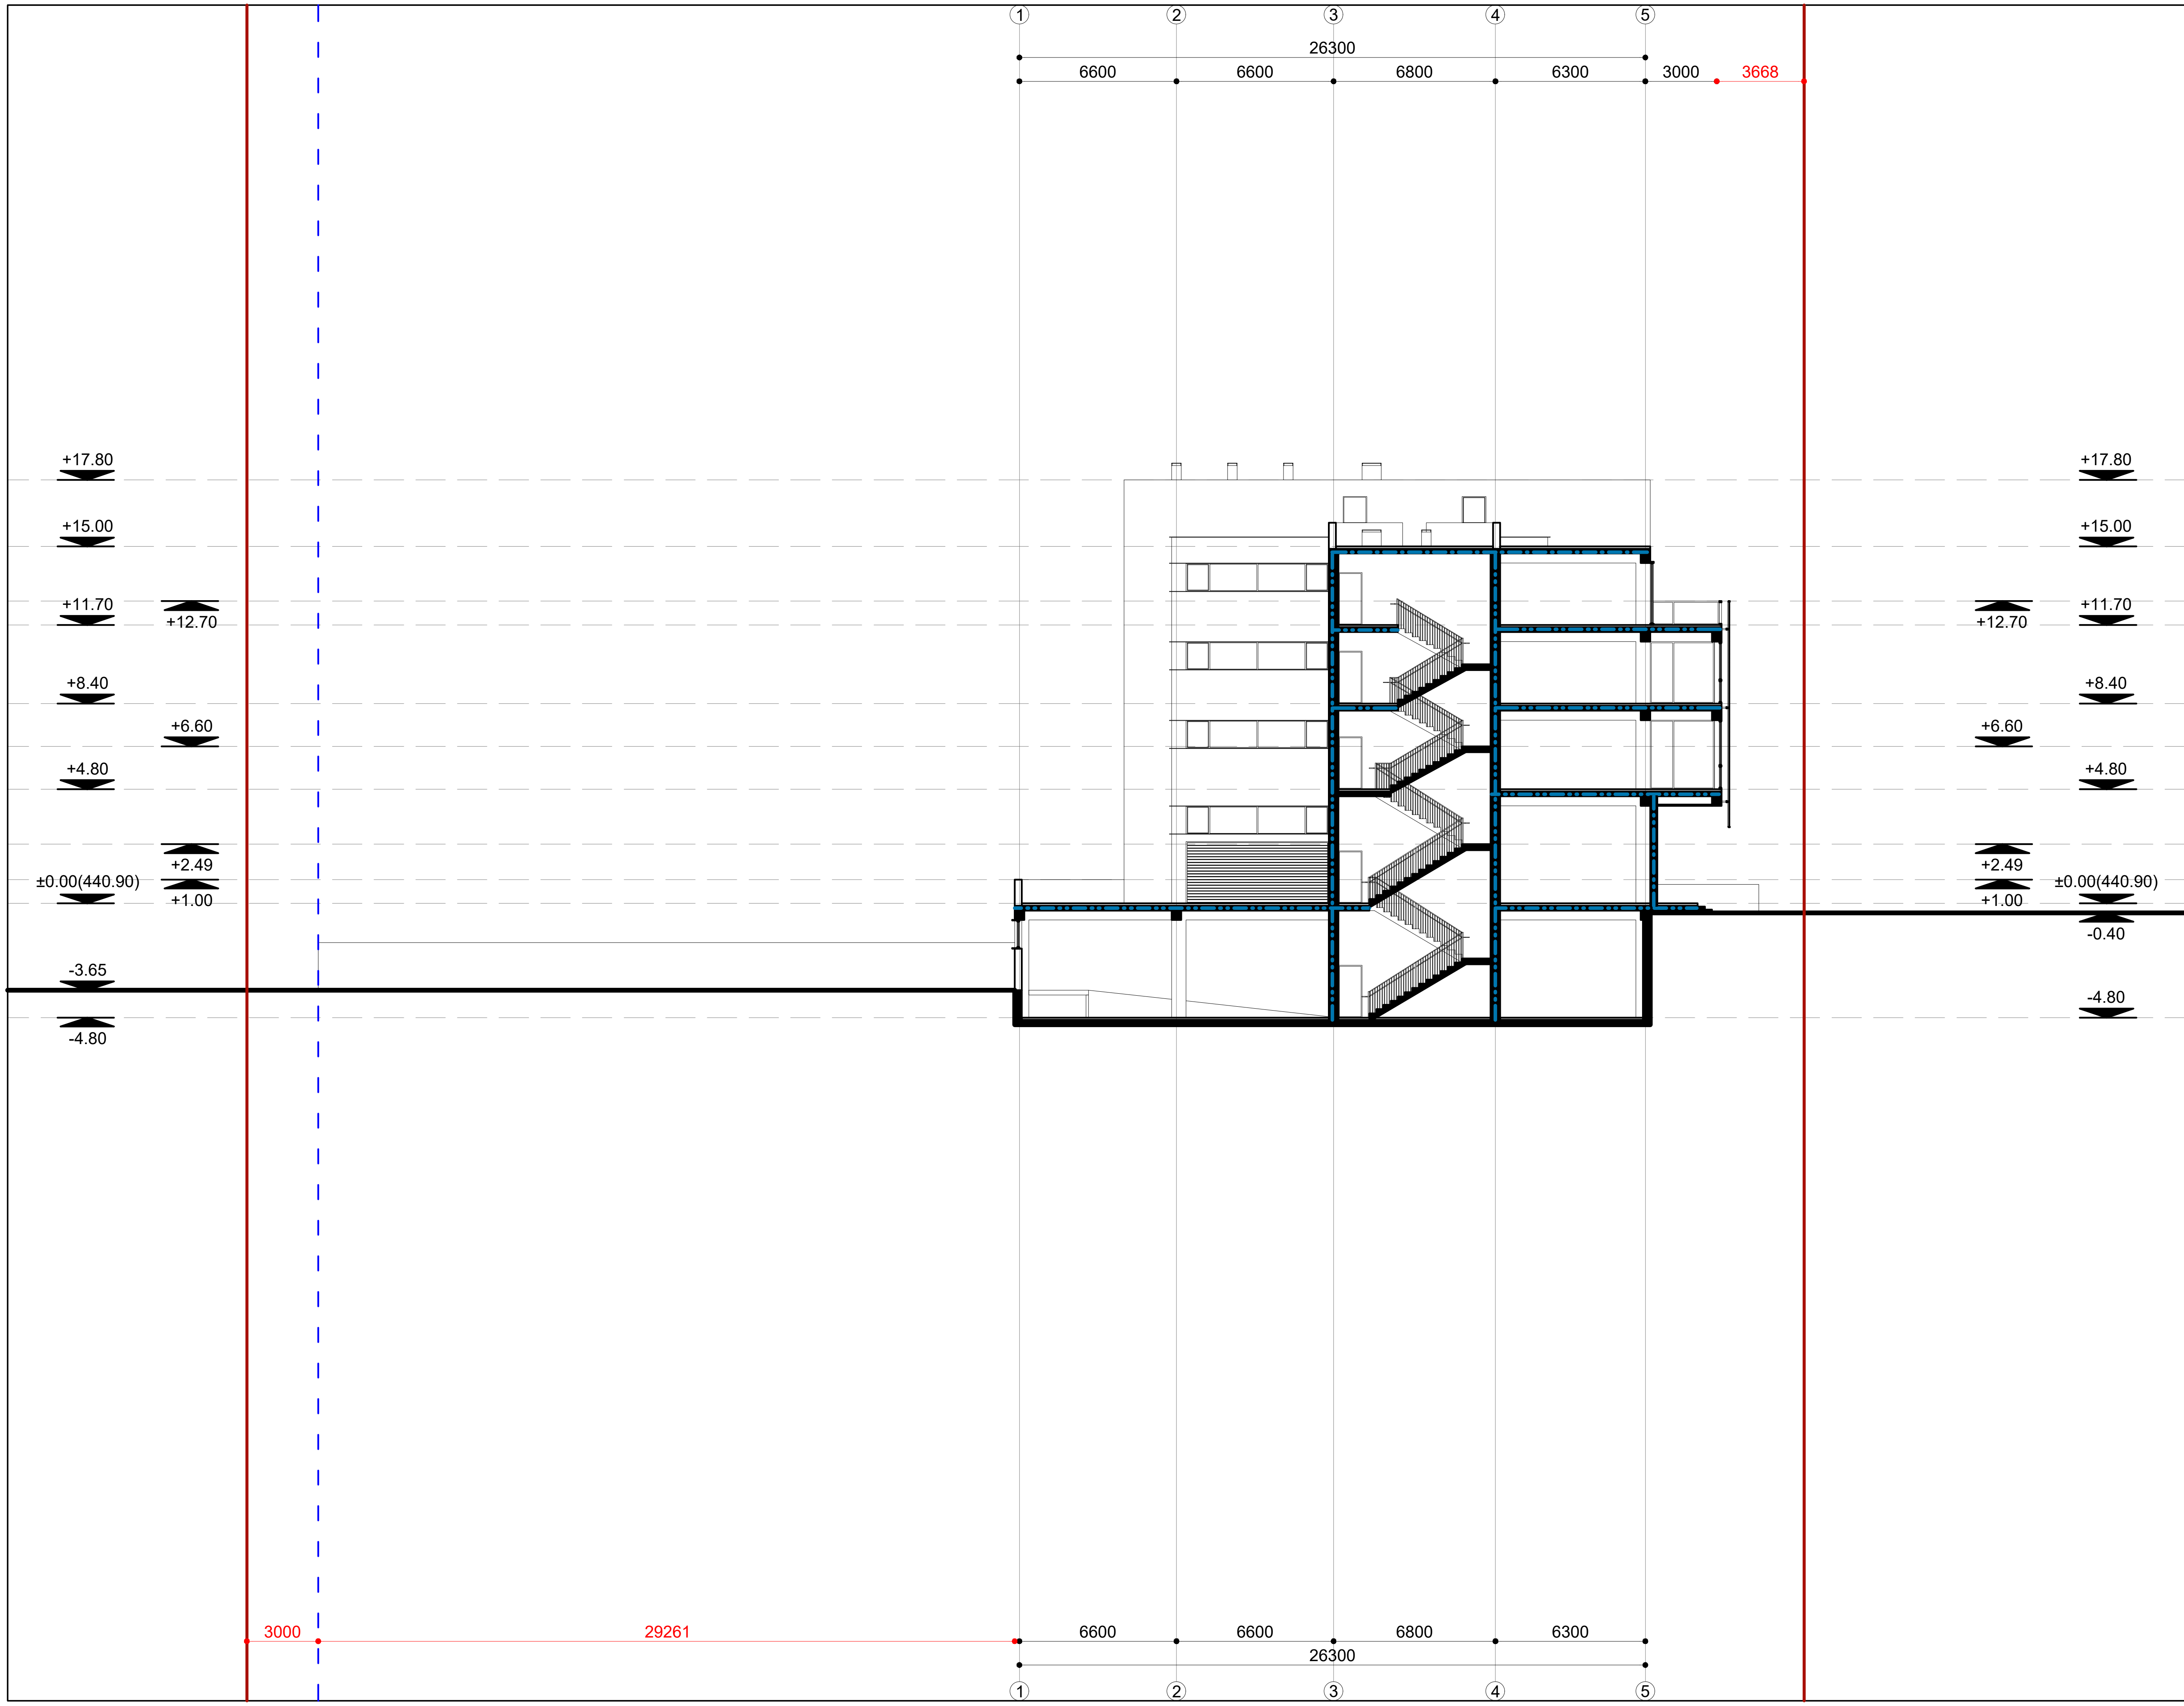

ნახაზის დასახელება

ჭრილი 3-3

შენიშვნა:

სქემატური ჭრილი

დამკვეთი:

შ.პ.ს "სხივი +"
ს/კ: 405081058

ობიექტის დასახელება:

საწყობი

ობიექტის მისამართი:

ქალაქი თბილისი, ჩიხი
თ. ერისთავი, ნაკვ. 36/131
(საკ/კოდი: №01.12.08.036.162)

დამგეგმარებელი:

ST.ART
SANT ART ARCHITECTS

შ.პ.ს "ST.ART" ს/კ: 400022104
საქართველო, ქ. თბილისი,
აკ. წერეთლის გამზ. №115ა

თანამდებობა	ხელმოწერა	სახელი/გვარი
დირექტორი		ა. ბლიაძე
პრ. ავტორი		ა. სესიაშვილი
პრ. ავტორი		ა. ბლიაძე
შემოწმა		გ. კაპანაძე

საავტორო უფლება: შ.პ.ს "ST.ART"

მასშტაბი: 1:250

ფორმატი: A3

ქ. თბილისი 2021 წ

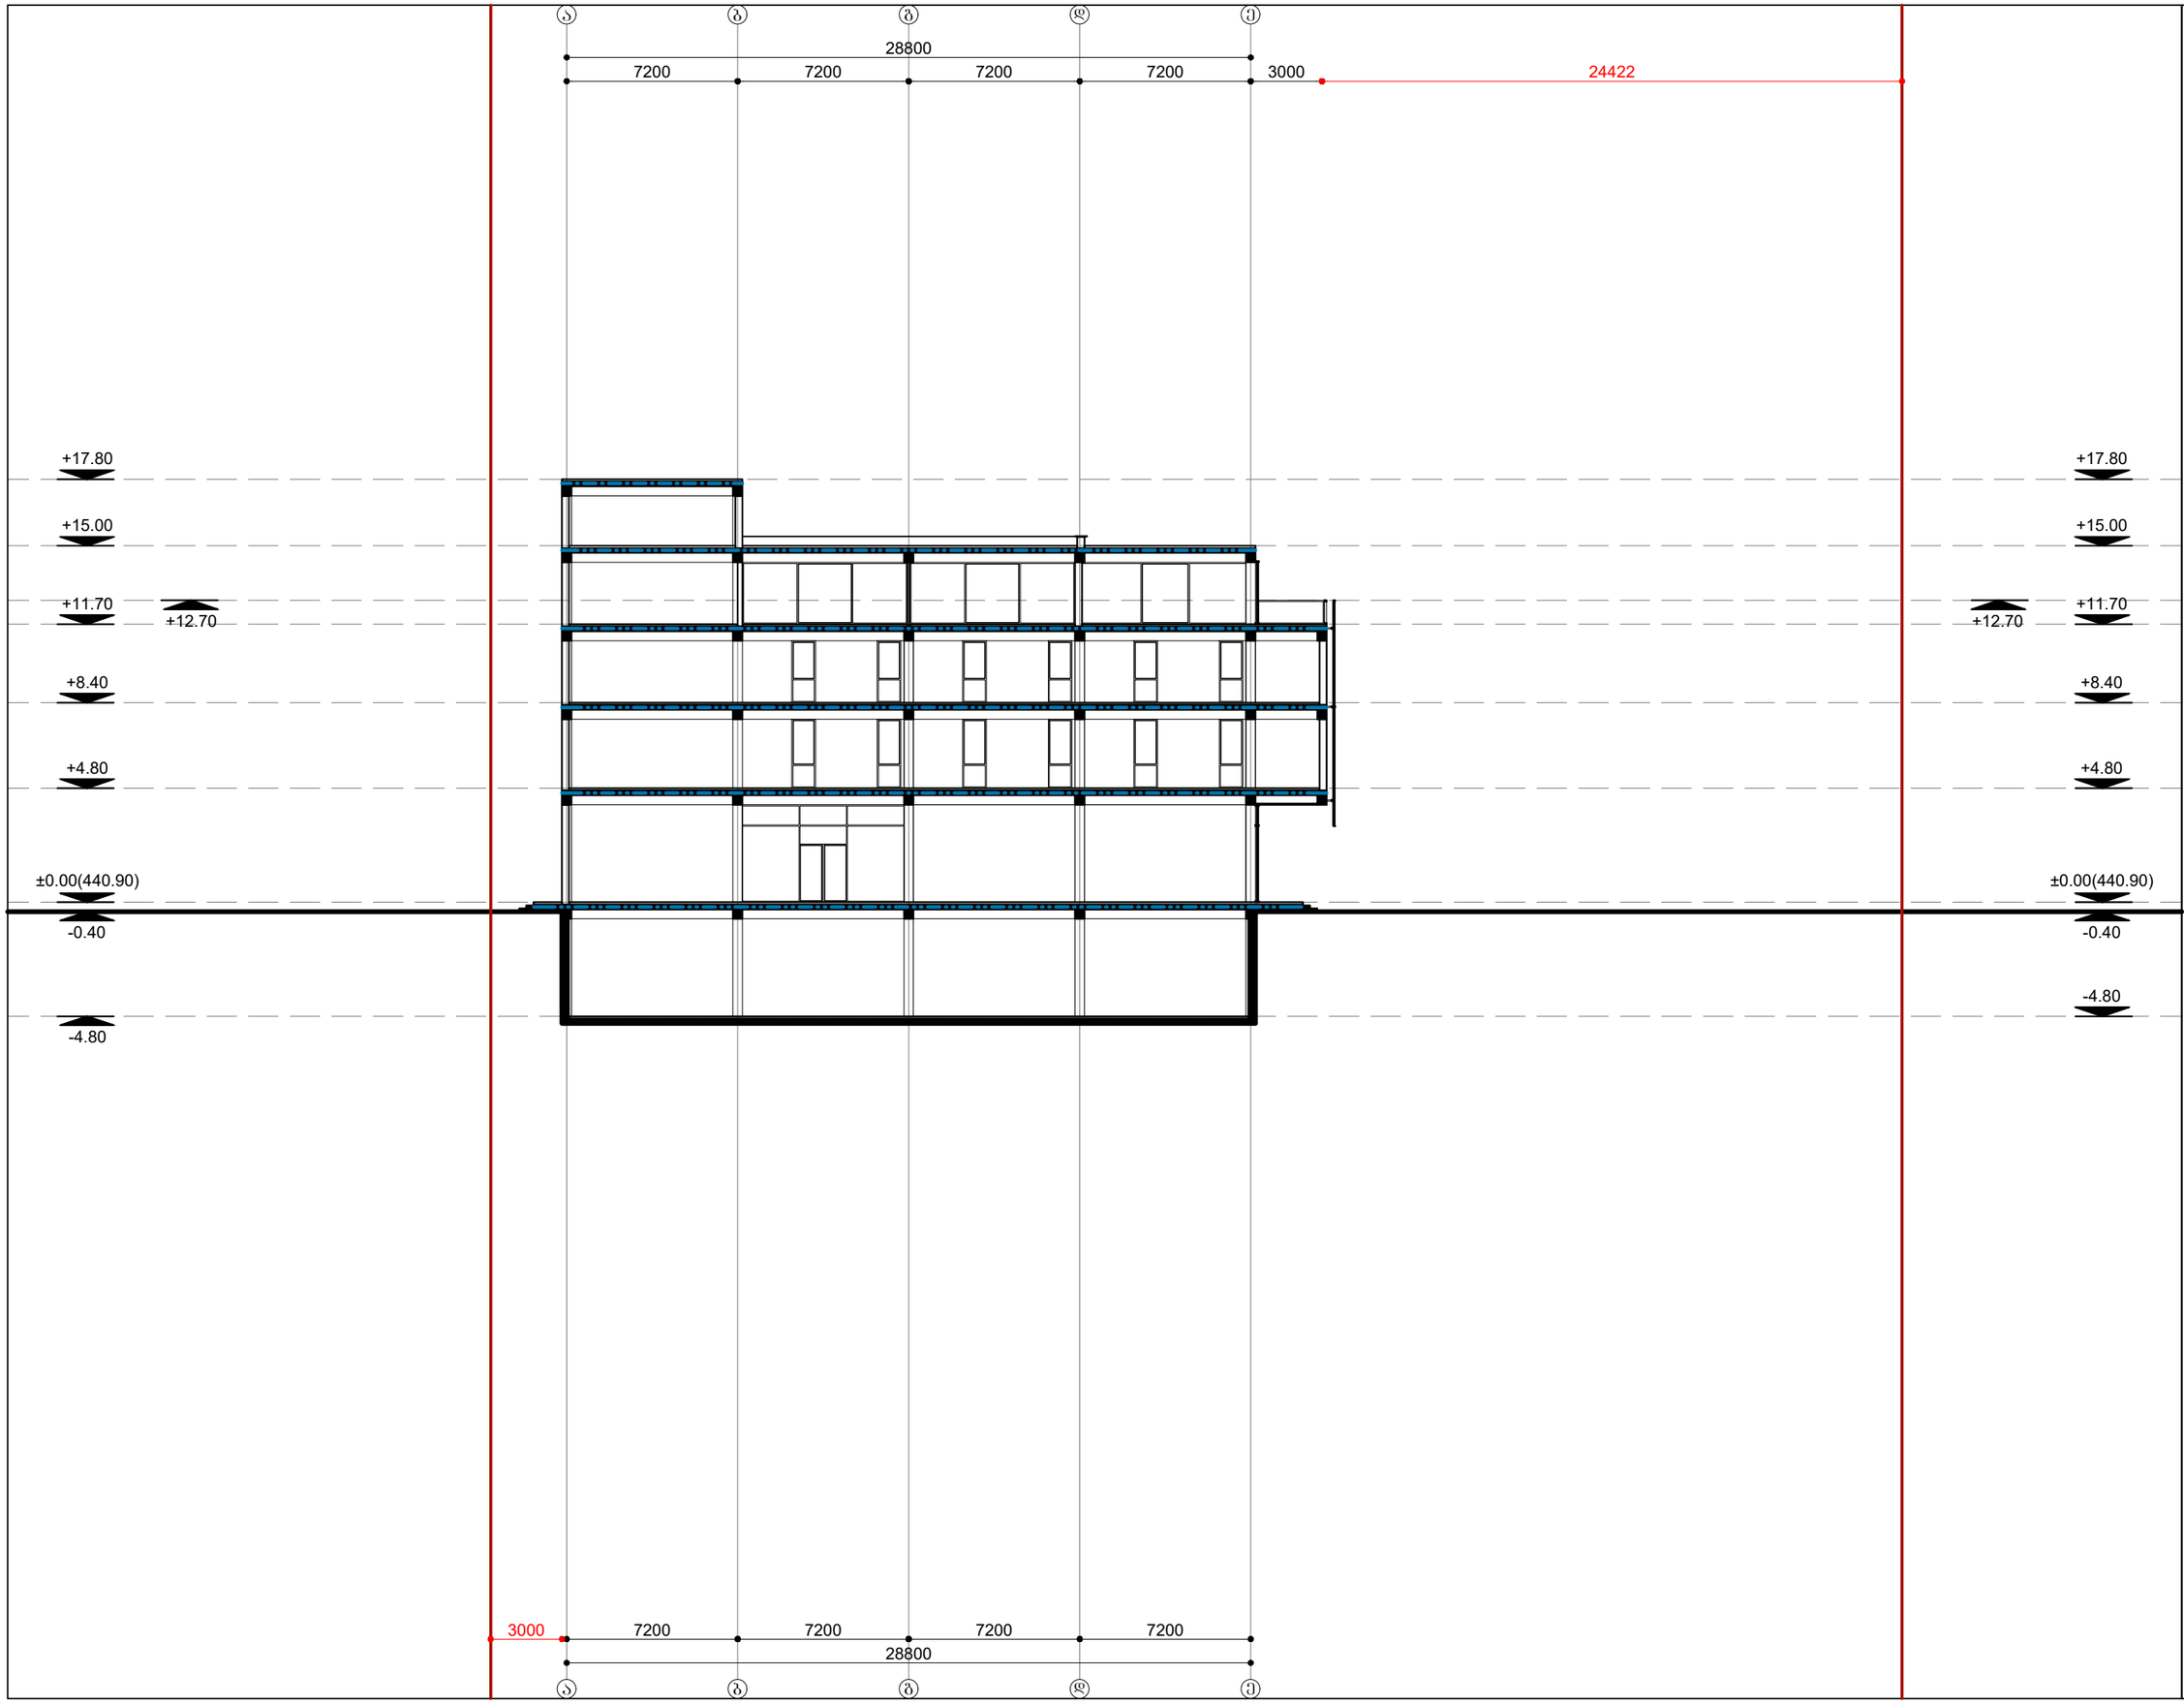

ნახაზის დასახელება

ჭრილი 4-4

შენიშვნა:

სქემატური ჭრილი

დამკვეთი:

შპს "სხივი +"
ს/კ: 405081058

ობიექტის დასახელება:

საწყობი

ობიექტის მისამართი:

ქალაქი თბილისი, ჩიხი
თ. ერისთავი, ნაკვ. 36/131
(სად/კოდი: №01.12.08.036.162)

დამპროექტებელი:

შპს "ST.ART" ს/კ: 400022104
საქართველო, ქ. თბილისი,
აკ. წერეთლის გამზ. №115ა

თანამდებობა	ხელმოწერა	სახელი/შვარი
დირექტორი		ა. გლიაძე
არ. ავტორი		ა. სისიაშვილი
არ. ავტორი		ა. გლიაძე
შემოწმა		ბ. ქაჯანაძე

საავტორო უფლება: შპს "ST.ART"

მასშტაბი: 1:250

ფორმატი: A3

ქ. თბილისი 2021 წ