
ტოპო გეგმა

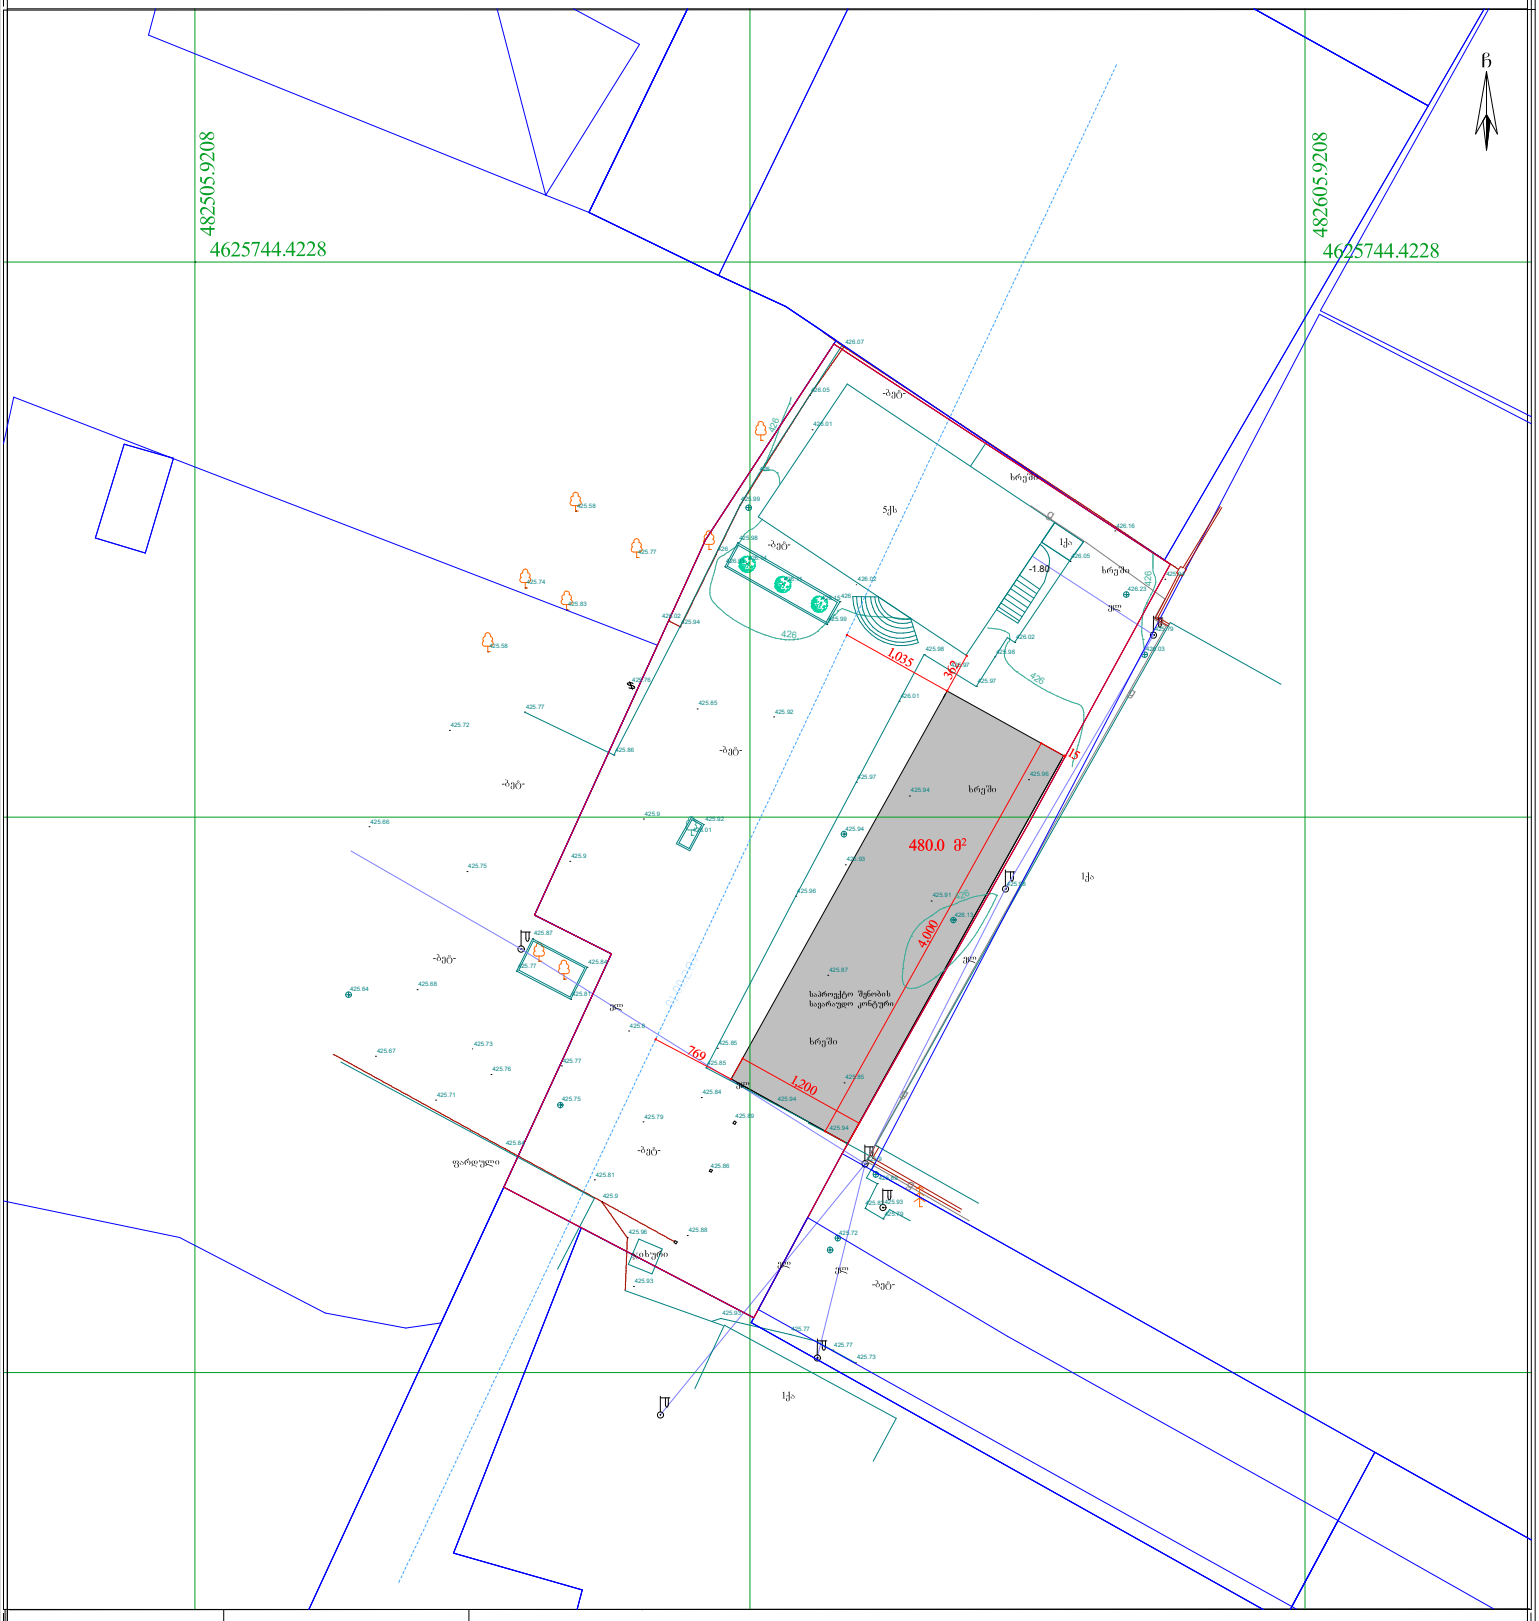

venaxi (vazi) ჭა

სერვიტუტი

qs-qa შენობა ნაგებობა

0.10 el gadamcemi xazi ელ ხაზი

გაზი

საგზაო ნიშანი ელ ბოძი

tel. boZi შუქნიშანი

გამხმარი ხე

ხე ფოთლოვანი

ხე წიწვოვანი

ბუჩქები

ნერგები

კუნძი

პალმა

ონკანი

პირობითი აღნიშნები

ნაკეთობის საზღვარი რეგ. ნაკეთობ

რელიეფი

ასფალტის გზა

გრუნტის გზა

xis Robe

liTonis Robe

betonis Robe

რეგისტრირებული საზღვრები ნაგებობა kavSirgabmuloba

ფლატე

UTM (საერთაშორისო) სისტემის კოორდინატები

nakveTis sak. kodi: 01.11.19.004.021

WGS 1984-ის კოორდინატთა სისტემის UTM პროექცია

nakveTis farTobi	2657 kv.m.	i/m ,,giorgi TamaraSvili"
მიწის ნაკ. დანიშნულება.		said.kodi 01008040214 GiorgiTamarashvili@yahoo.com
მისამართი	q.Tbilisi, ფეიქრების ქ.№14	აზომა — გ.თამარაშვილი
05.08.2021 w.	m. 1:500	დახაზა — გ.თამარაშვილი
		დაინტერესებული პირი — შ.პ.ს ,,ჯი არ სი"