საქართველო

ქალაქი თბილისი, სოფელი დიღომი, "ჩალიპირები" 589.00კვ.მ სასოფლო–სამეურნეო
დანიშნულების ს/კ №/01.72.14.064.317 მიწის ნაკვეთის ტოპოგრაფიული

გეგმა

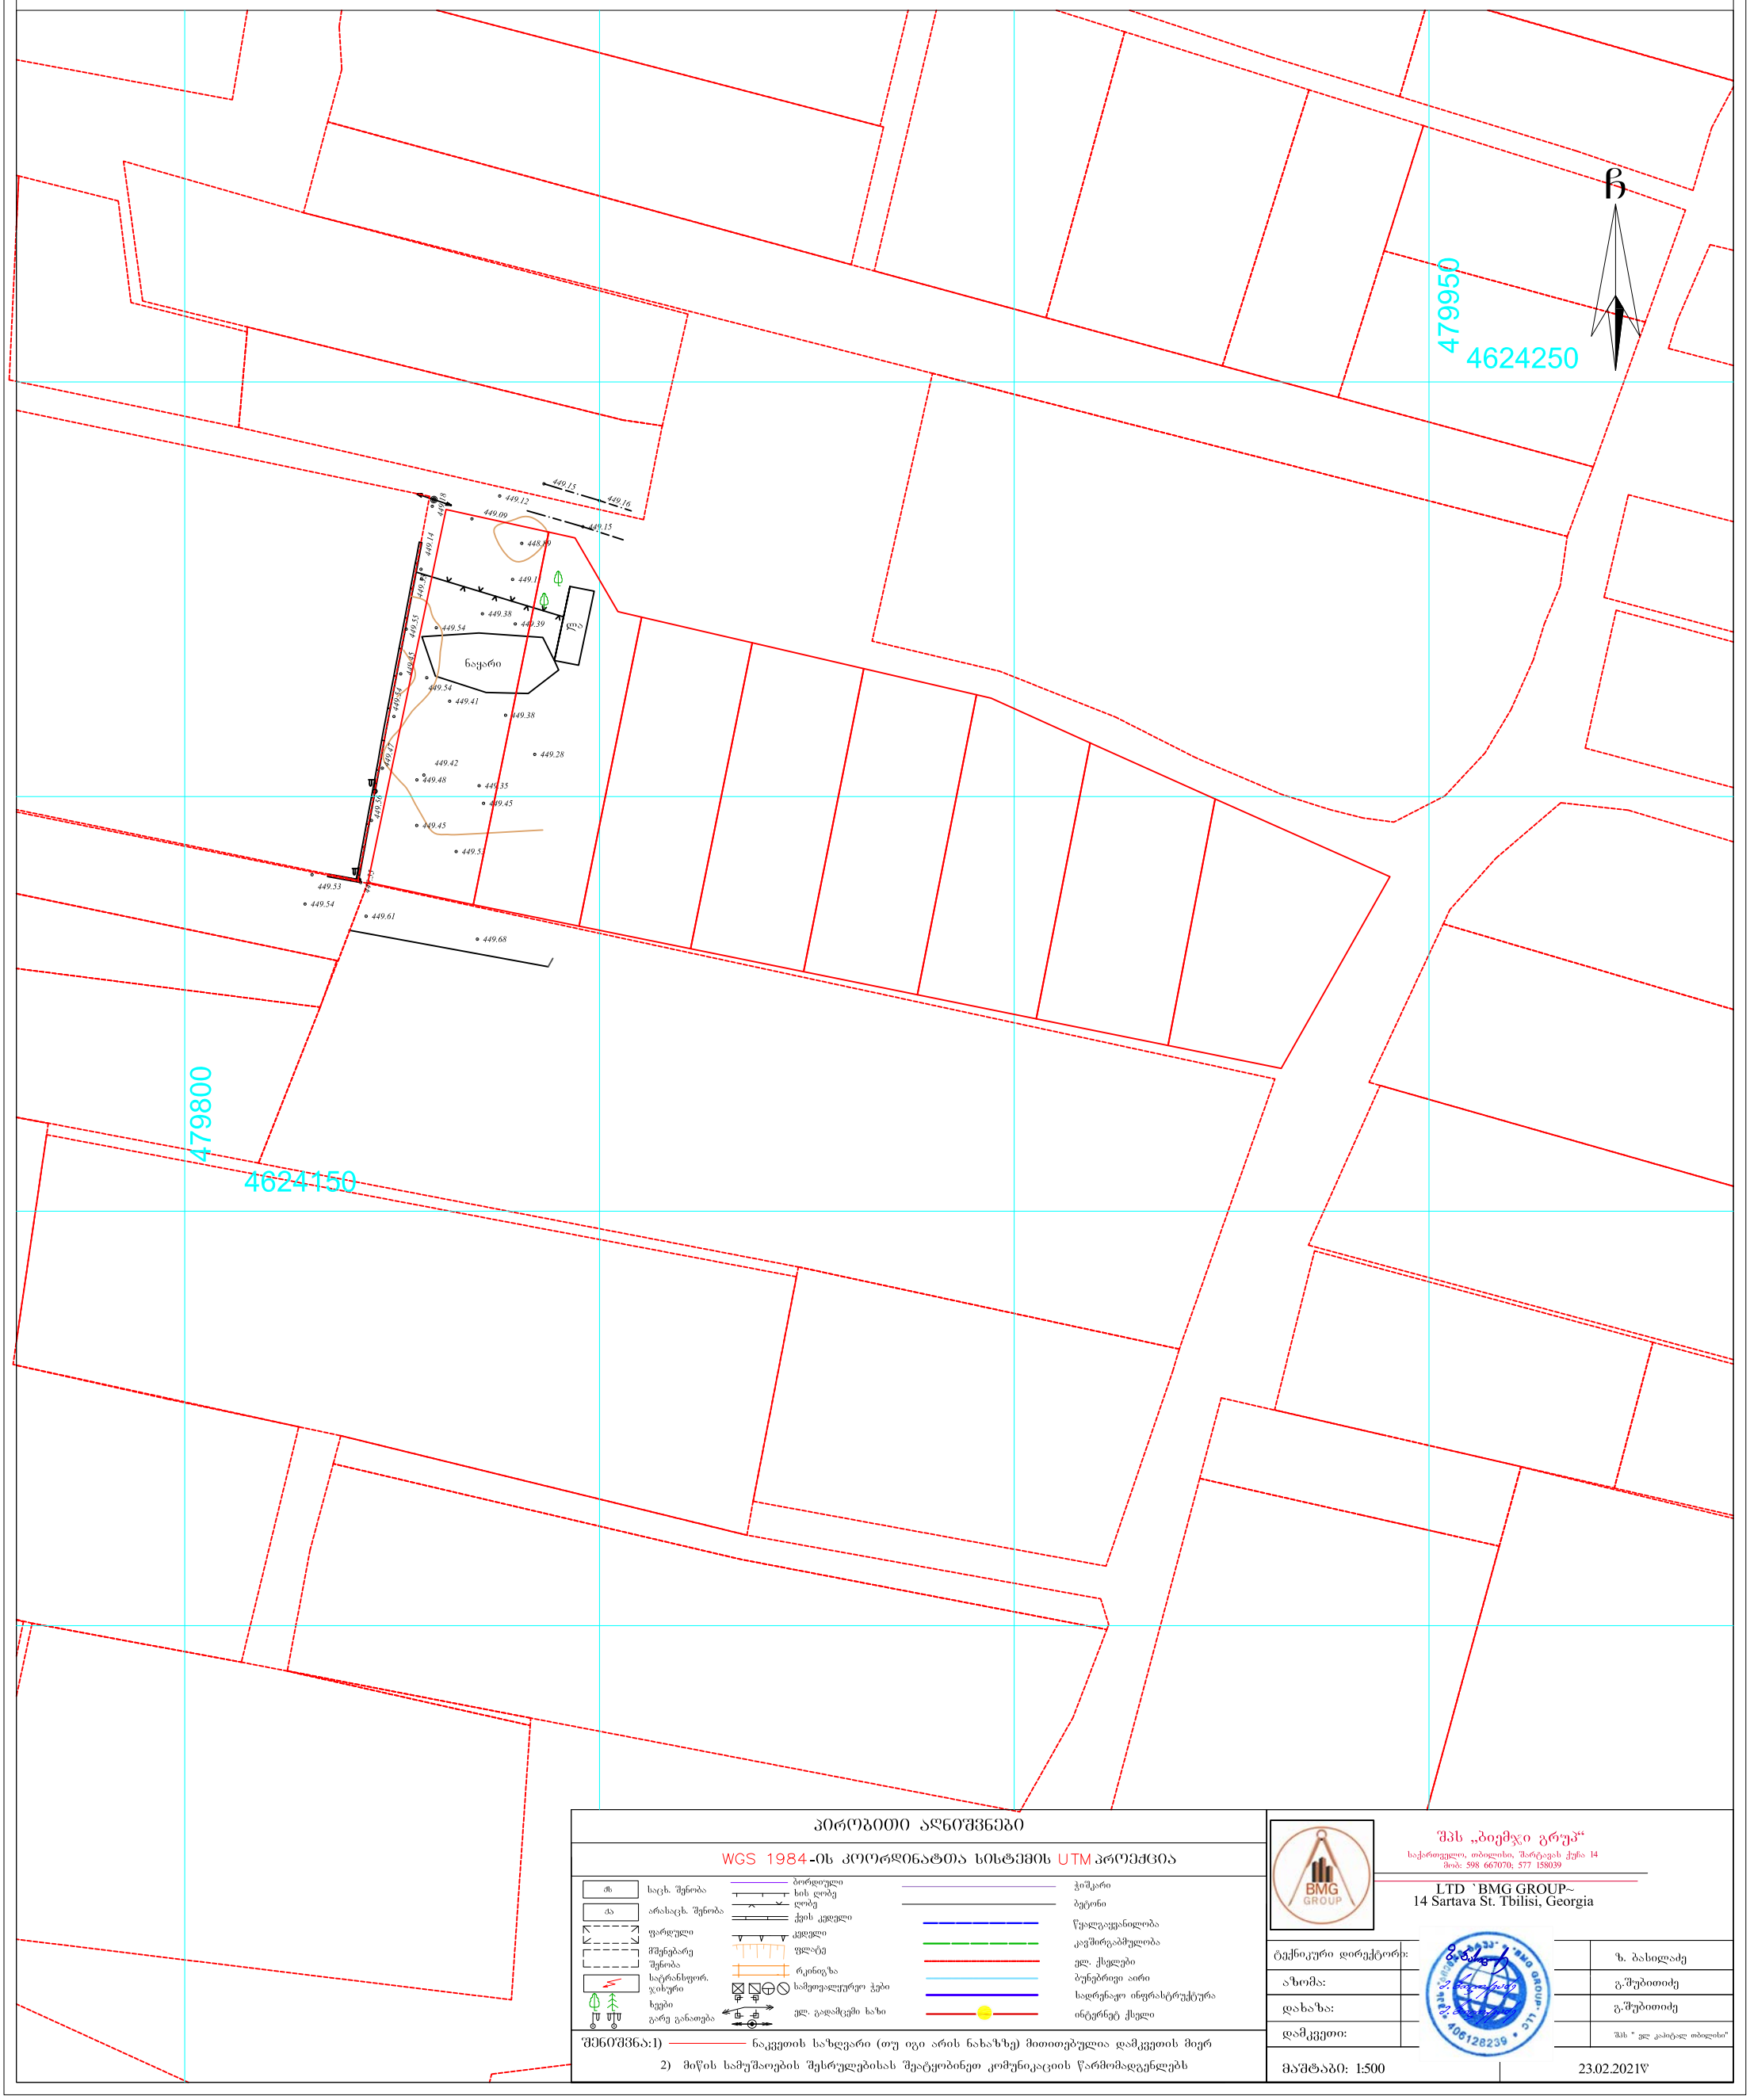

პირობითი აღნიშვნები

WGS 1984-ის კოორდინატთა სისტემის UTM პროექცია

საცხ. შენობა	ბორდიული	ჭიშკარი
არასაცხ. შენობა	ხის ღობე	ბეტონი
ფარდული	ღობე	წყალგაყვანილობა
მშენებარე შენობა	ქვის კედელი	კავშირგაბმულობა
საწრანსფორ. ჯიხური	კედელი	ელ. ქსელები
ხეები	ფლატე	ბუნებრივი აირი
	რკინიგზა	სადრენაჟო ინფრასტრუქტურა
	სამოვალეურო ჭები	ინტერნეტ ქსელი
	ელ. გადამცემი ხაზი	

შენიშვნა:1) ნაკვეთის საზღვარი (თუ იგი არის ნახაზზე) მითითებულია დამკვეთის მიერ

2) მიწის სამუშაოების შესრულებისას შეატყობინეთ კომუნიკაციის წარმომადგენლებს

შპს „ბიემჯი გრუპ“
საქართველო, თბილისი, შარტავას ქუჩა 14
მობ: 598 667070; 577 158039

LTD `BMG GROUP~
14 Sartava St. Tbilisi, Georgia

ტექნიკური დირექტორი:	ზ. ბახილაძე
აზომა:	გ.შუბითიძე
დახაზა:	გ.შუბითიძე
დამკვეთი:	შპს " ვლ კაპიტალ თბილისი"

მასშტაბი: 1:500

23.02.2021წ

საქართველო

ქალაქი თბილისი, სოფელი დიღომი, "ჩალიპირები" 589.00კვ.მ სასოფლო–სამეურნეო

დანიშნულების ს/კ №/01.72.14.064.317 მიწის ნაკვეთის ტოპოგრაფიული

გეგმა



pirobiTi aRniSvnebi

WGS 1984 -is koordinatTa sistemis UTMproeqcia

qs	sacx. Senoba	borduli	WiSkari
qa	arasacx. Senoba	xis Robe	betoni
	farduli	Robe	
		qvis kedeli	wyalgayvaniloba
	mSenebare Senoba	kedeli	kavSirgabmuloba
	satransfor. jixuri	flate	el. qselebi
	xeebi	rkinigza	bunebrivi airi
	gare ganaTeba	sameTvalyureo Webi	sadrenaJo infrastruqtura
		el. gadamcemi xazi	internet qseli

SeniSvna: 1) ——— nakveTis sazRvari (Tu igi aris naxazze) miTiTebulia damkveTis mier

2) miwis samuSaoebis Sesrulebisas SeatyobineT komunikaciis warmomadgenlebs

Sps `biemji grup~

LTD `BMG GROUP~
14 Sartava St. Tbilisi, Georgia

ტექნიკური დირექტორი:		ზ. ბახილაძე
ახლამა:		გ.შუბითიძე
დახაზა:		გ.შუბითიძე
დამკვეთი:	შპს " ელ კაპიტალ თბილისი"	
მაშტაბი: 1:500		2021წ