

შ.პ.ს. "ბიემჯი ბრუპ"
L.T.D "BMG GROUP"
ს/კ 406128239
შარტავას ქუჩა №14
598 66 70 70
557 98 08 99
groupbmg@yahoo.com

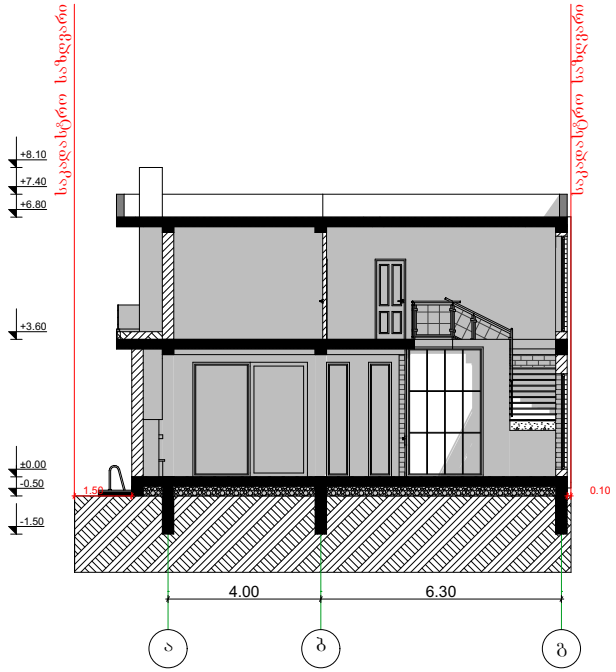

ობიექტის მისამართი	ქალაქი თბილისი, სოფელი დიღომი, ჩალიპირები
ნახაზის დასახელება	ჭრილი 1-1

ტექნიკური დირექტორი		ზაზა ბასილაძე
არქიტექტორი		ვაჟა ჩხაიძე
დაინტერესებული პირი	შპს " ელ კაპიტალ თბილისი"	
მასშტაბი		ფურცელი A-3
თარიღი	2021 წ.	

შ.პ.ს. "ბიემჯი ბრუპ"
L.T.D "BMG GROUP"
ს/კ 406128239
შარტავას ქუჩა №14
598 66 70 70
557 98 08 99
groupbmg@yahoo.com

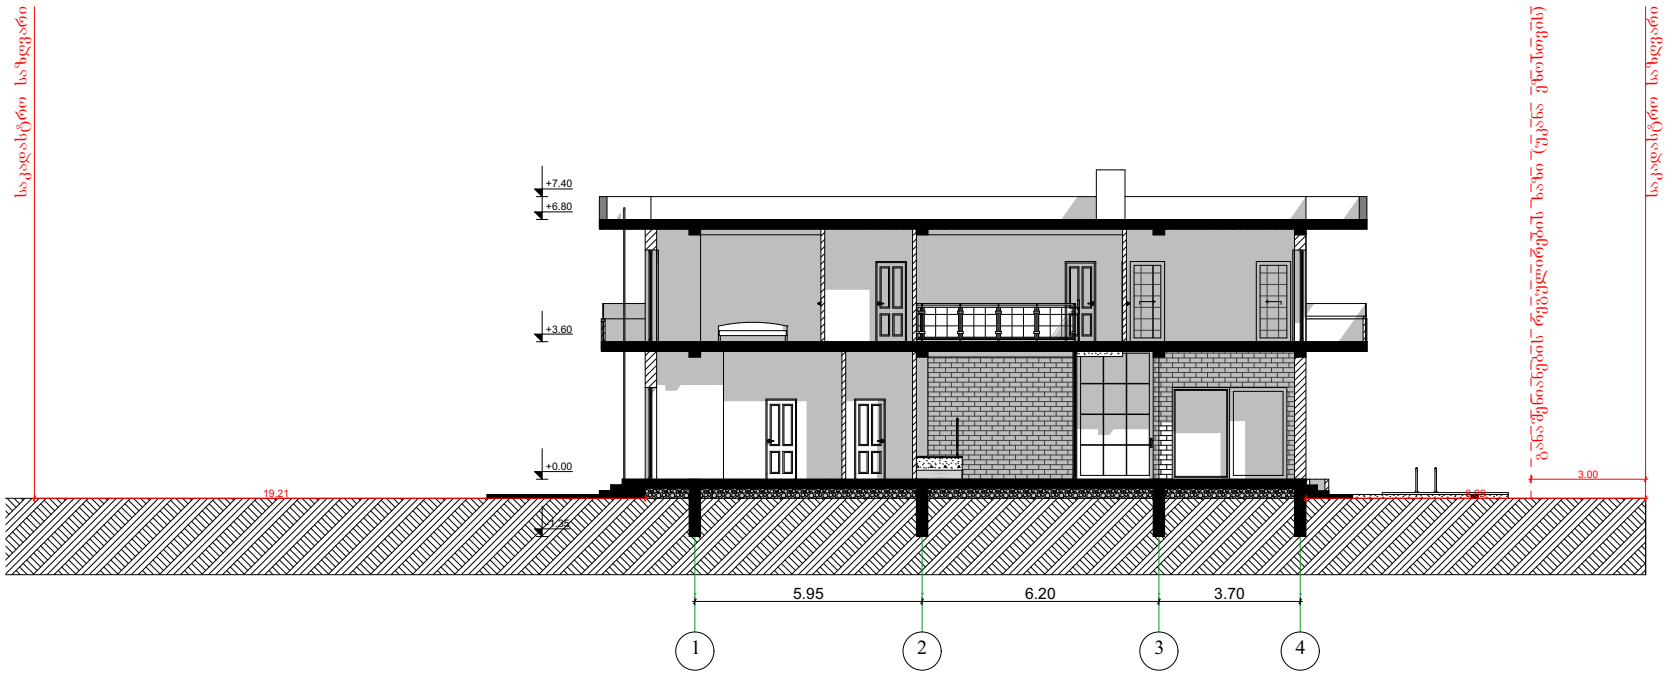

ობიექტის მისამართი	ქალაქი თბილისი, სოფელი დიღომი, ჩალიპირები
ნახაზის დასახელება	ჭრილი 2-2

ტექნიკური დირექტორი		ზაზა ბასილაძე
არქიტექტორი		შაშა ჩხაიძე
დაინტერესებული პირი	შპს " ელ კაპიტალ თბილისი"	
მასშტაბი		ფურცელი A-3
თარიღი	2021 წ.	