სექტორი 1. ა ბლოკი

გეგმა -3.10 ნიშნულზე

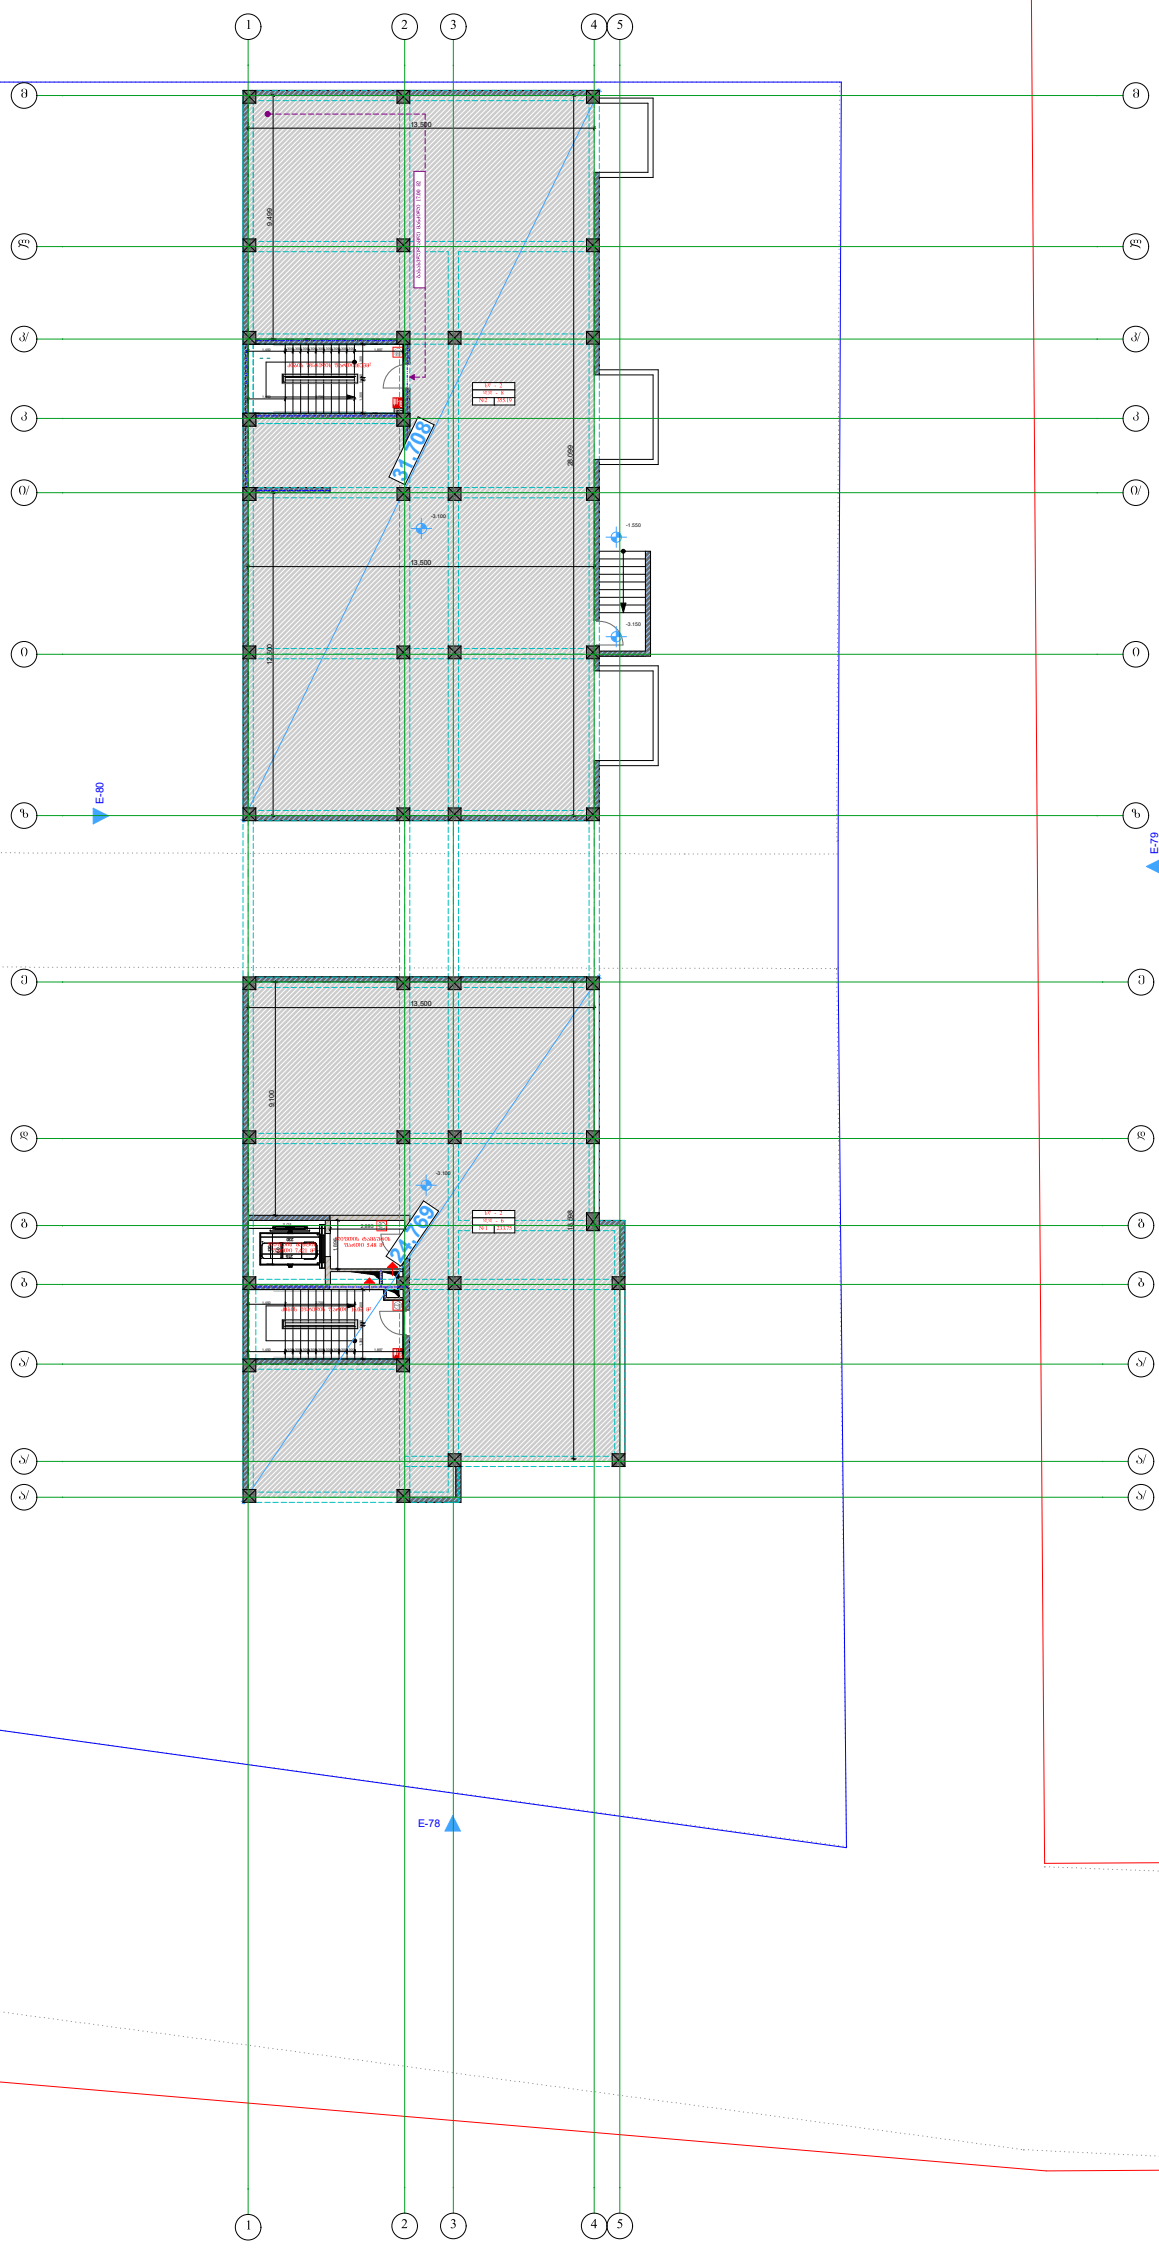

დამკვეთი:	DAVIDE LLC Construction Company	პროექტი: მრავალბინიანი საცხოვრებელი სახლი	პირობითი აღნიშვნები:	გეგმა	საპროექტო ორგანიზაცია	AKHVLEDIANI	თანამდებობა / გვარი / ხელმოწერა
				თარიღი 25.12.2018			მთ. არქიტექტორი ა.ახვლედიანი
							პრ. ინჟინერი ა.ახვლედიანი

სექტორი 1. ა ბლოკი

გეგმა 0.00 ნიშნულზე

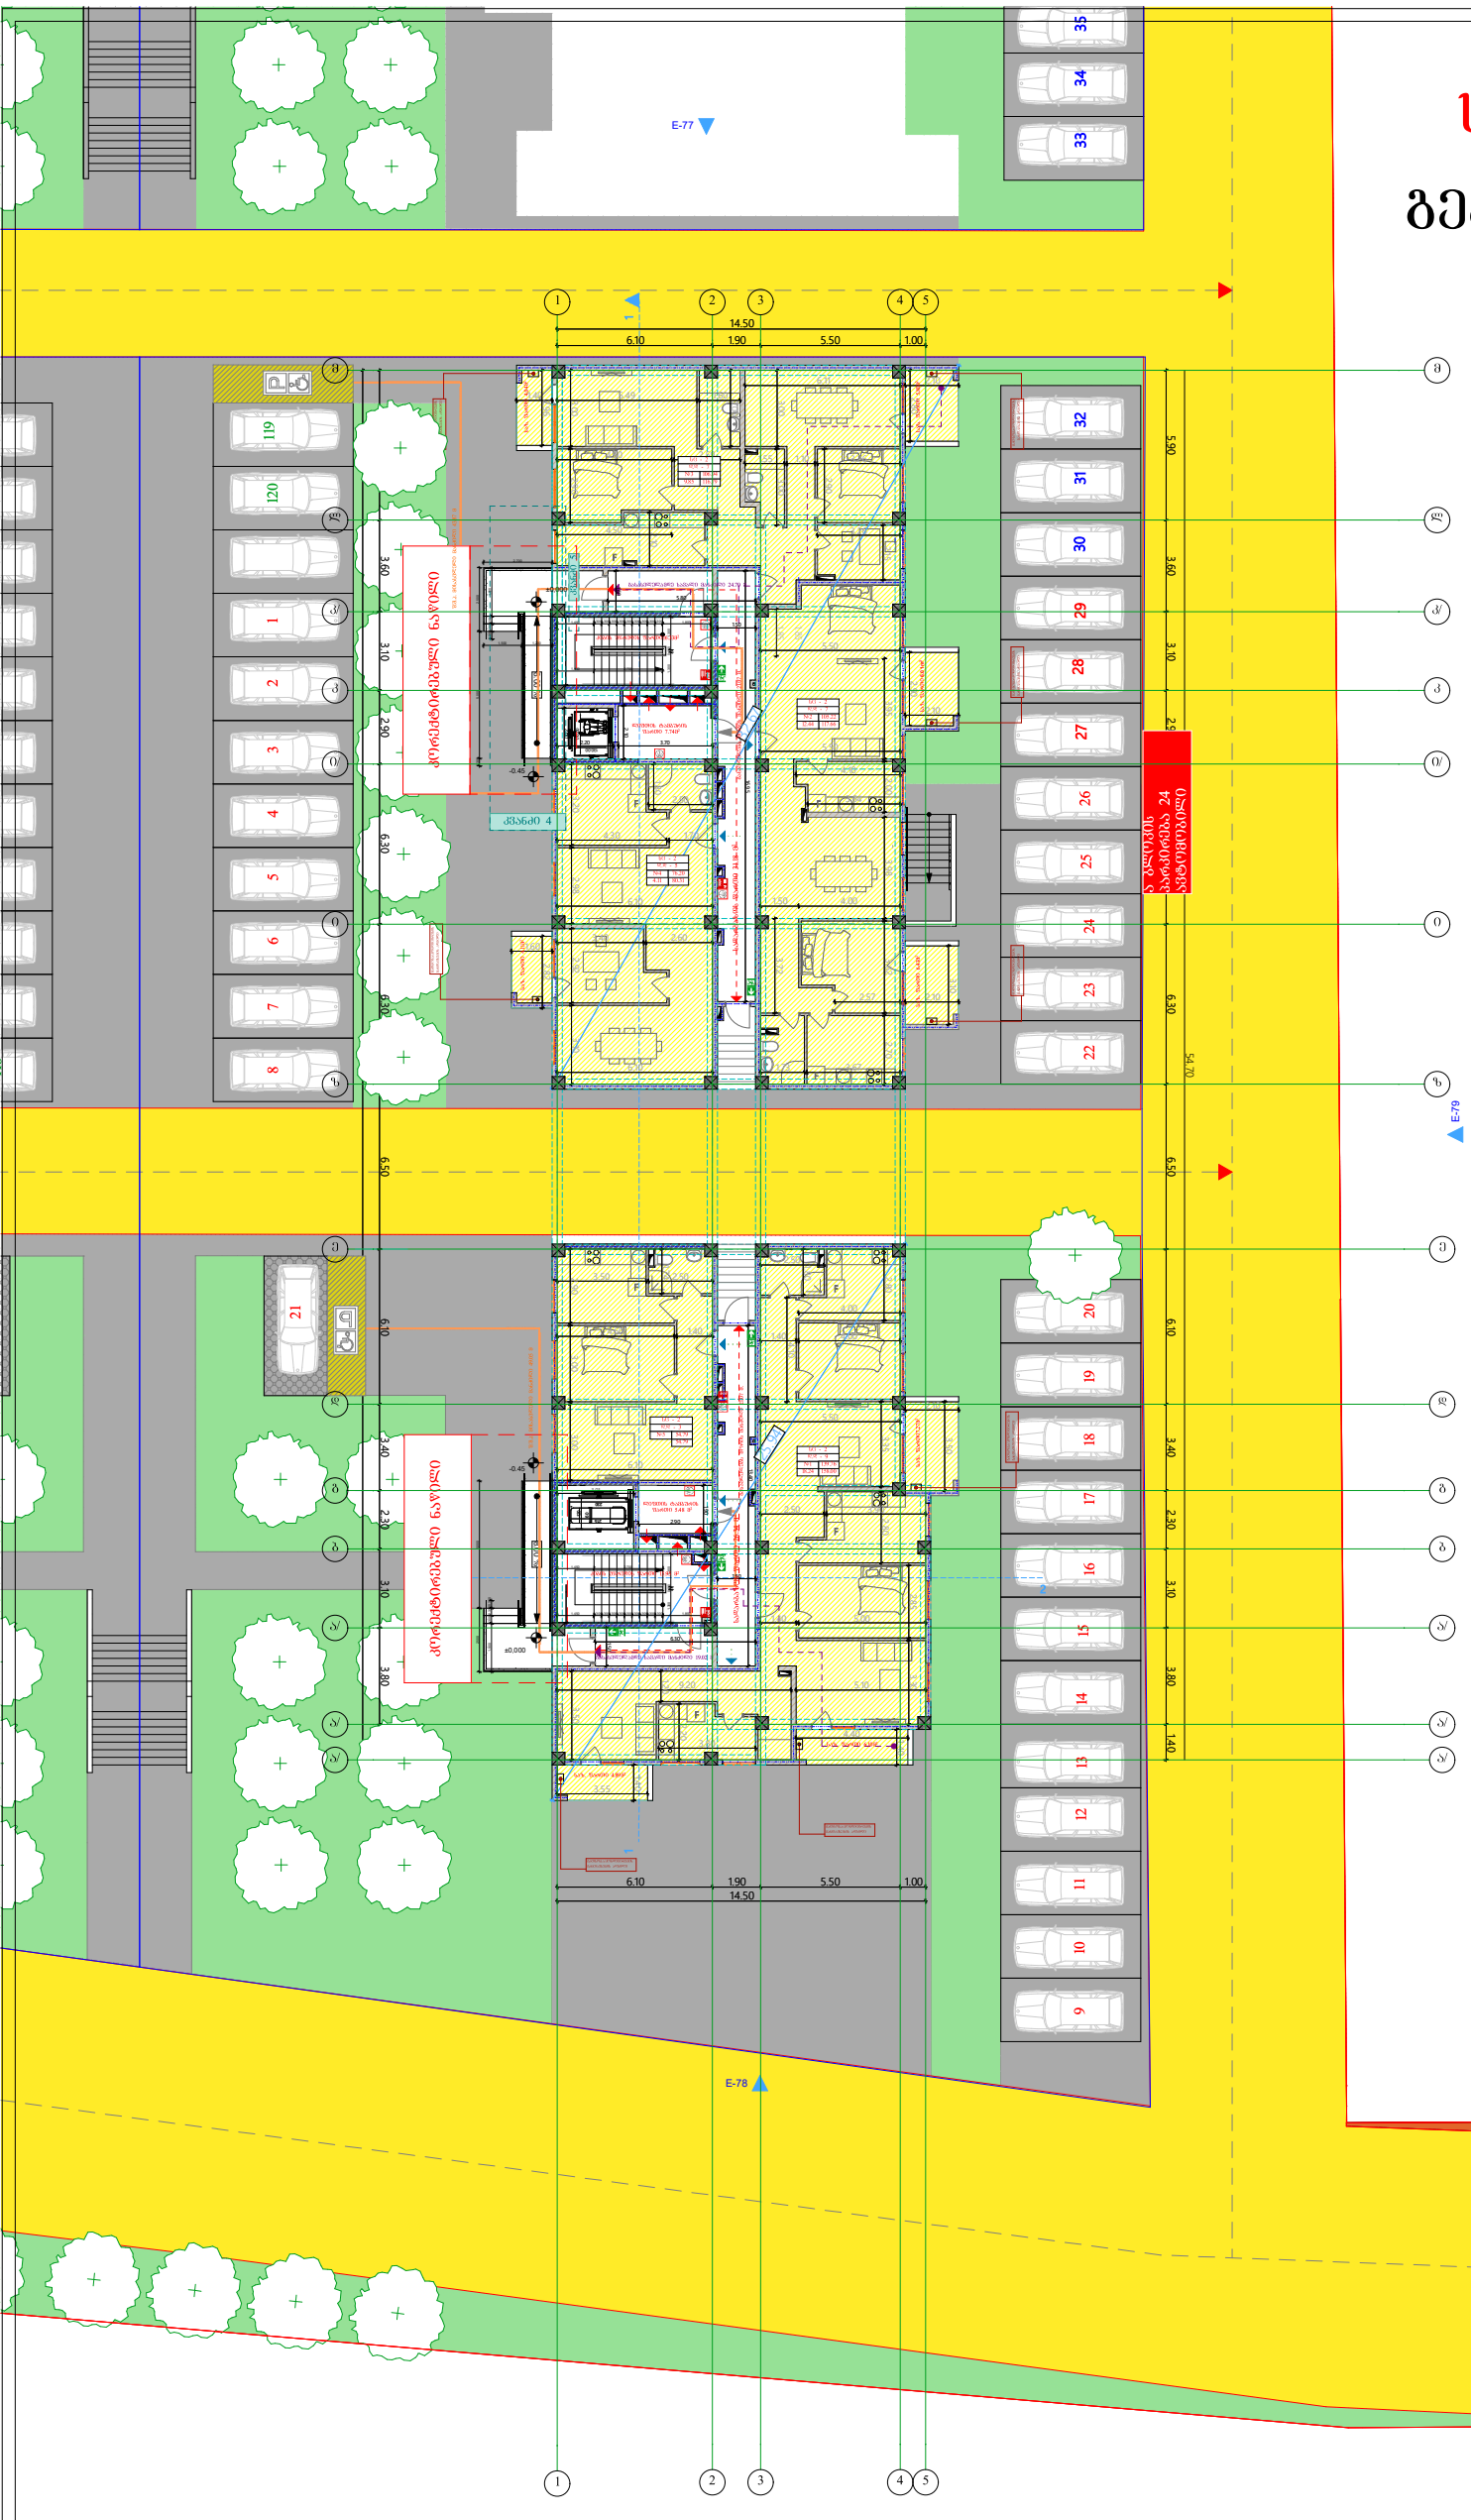

დამკვეთი:	DAVIDE LLC Construction Company	პროექტი:	მრავალბინიანი საცხოვრებელი სახლი	პირობითი აღნიშვნები:	გეგმა -3 მასშტაბი 1:200	საპროექტო ორგანიზაცია	AKHVLEDIANI Architecture and design	თანამდებობა	გვარი	ხელმოწერა
								მთ. არქიტექტორი	ა.ახვლედიანი	
								პრ. არქიტორი	ა.ახვლედიანი	

სექტორი 1. ა ბლოკი

გეგმა +3.20. ნიშნულზე

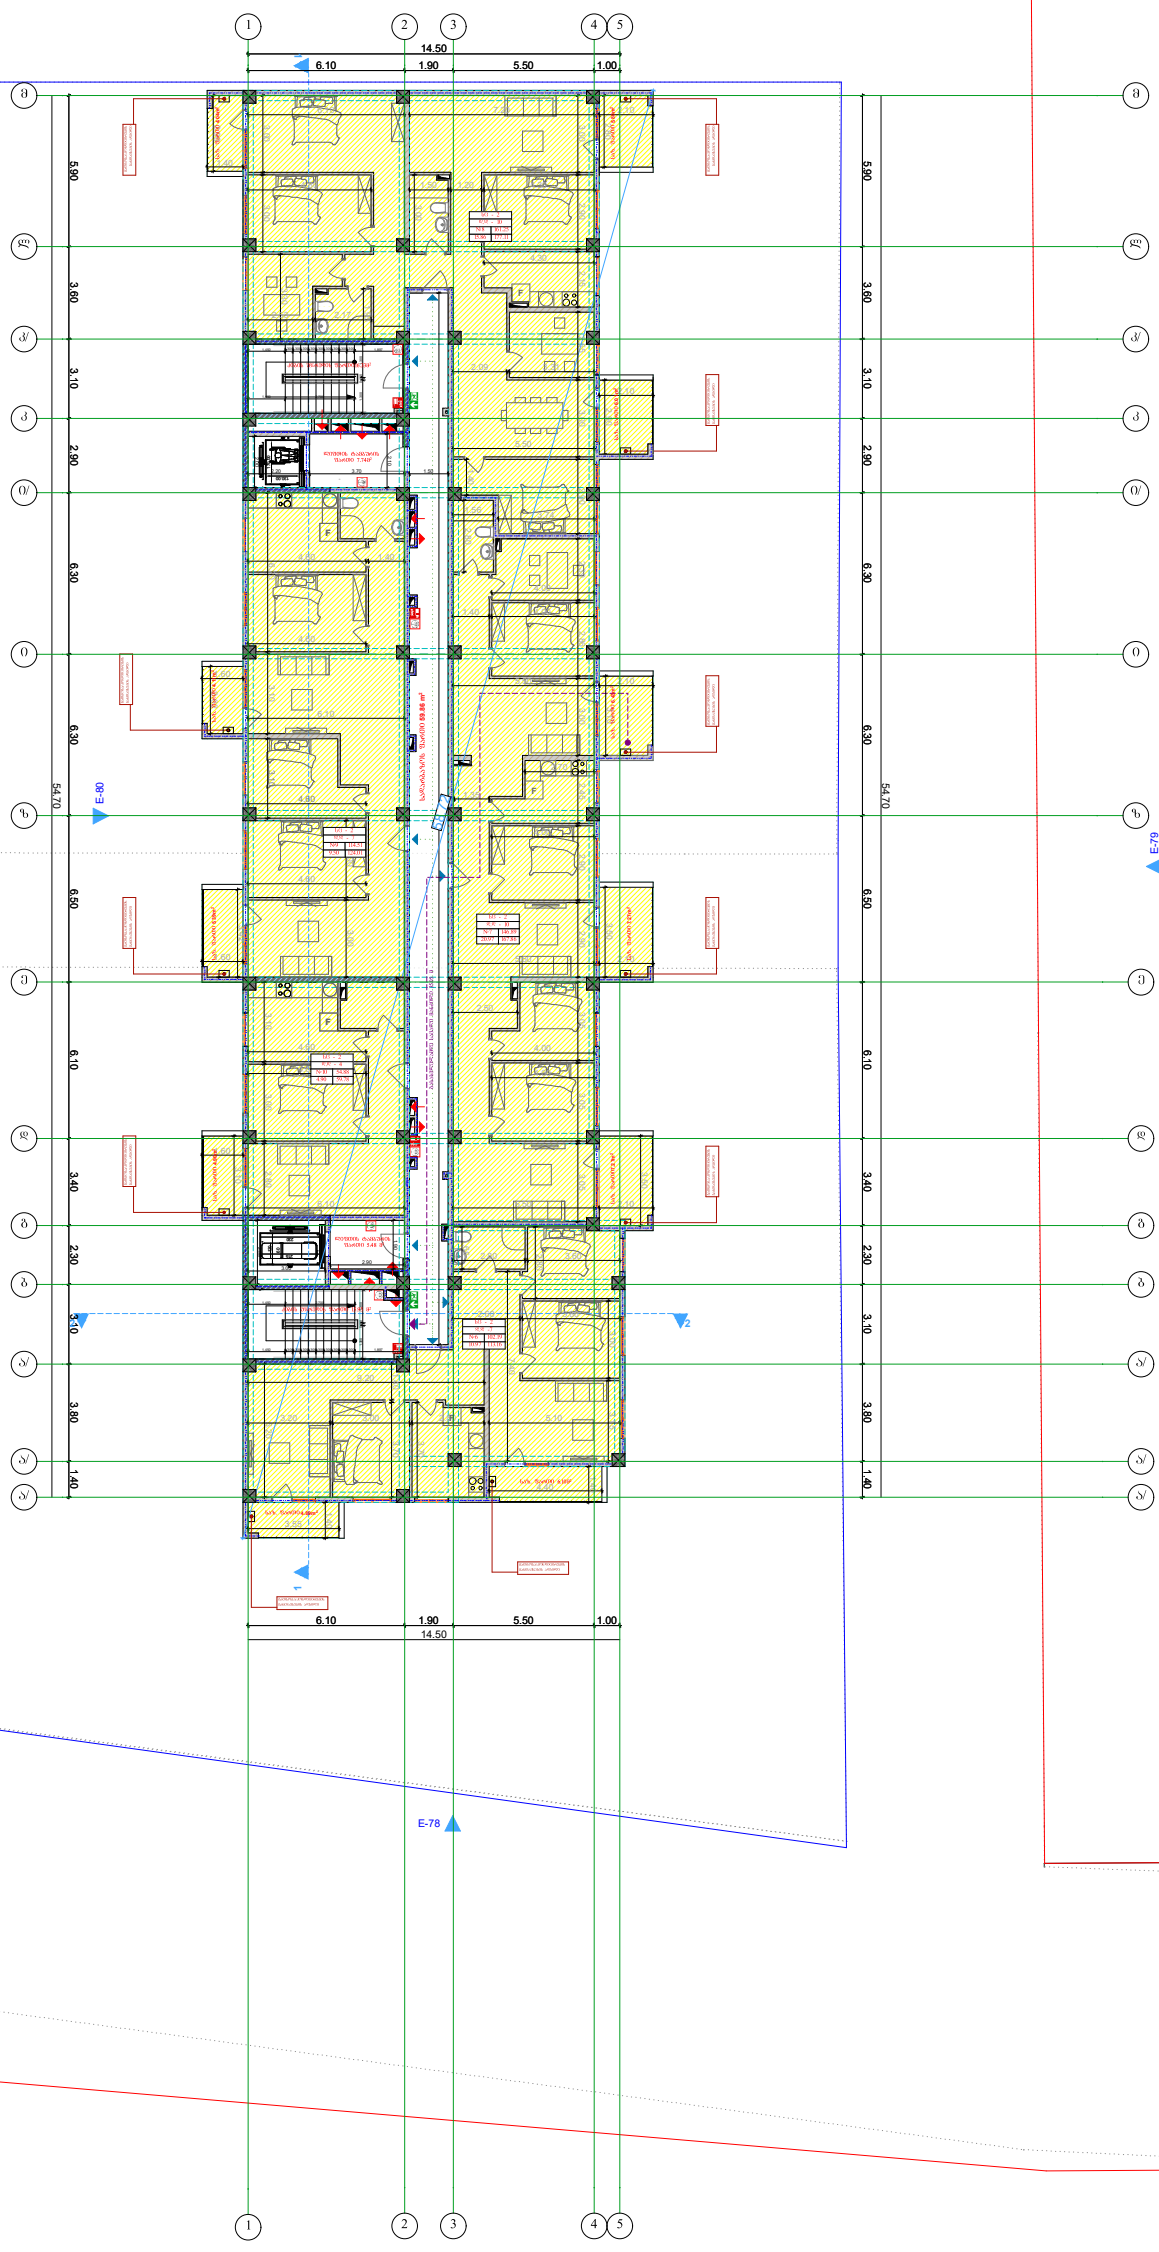

საცხოვრებელი ზონა2 (სზ-2)

სატრანსპორტო ზონა1 (ტზ-1)

დამკვეთი:	DAVIDE LLC Construction Company	პროექტი:	მრავალბინიანი საცხოვრებელი სახლი	პირობითი აღნიშვნები:	გეგმა	საპროექტო ორგანიზაცია	თანამდებობა / გვარი / ხელმოწერა
		მისამართი:	ქ.თბილისი, ვარკეთილი 2- სა და ვაჩნაძეების აცხოვრებელ რაიონის შიგნით, (ნაკვეთი №14/140)		A-3 მასშტაბი 1:200	შპს "ახვლედიანი"	დირექტორი ა.ახვლედიანი მთ. არქიტექტორი ა.ახვლედიანი პრ. არქიტორი ა.ახვლედიანი
					თარიღი 25.12.2018	AKHVLEDIANI Architecture and design	

სექტორი 1. ა ბლოკი

გეგმა +6.40. ნიშნულზე

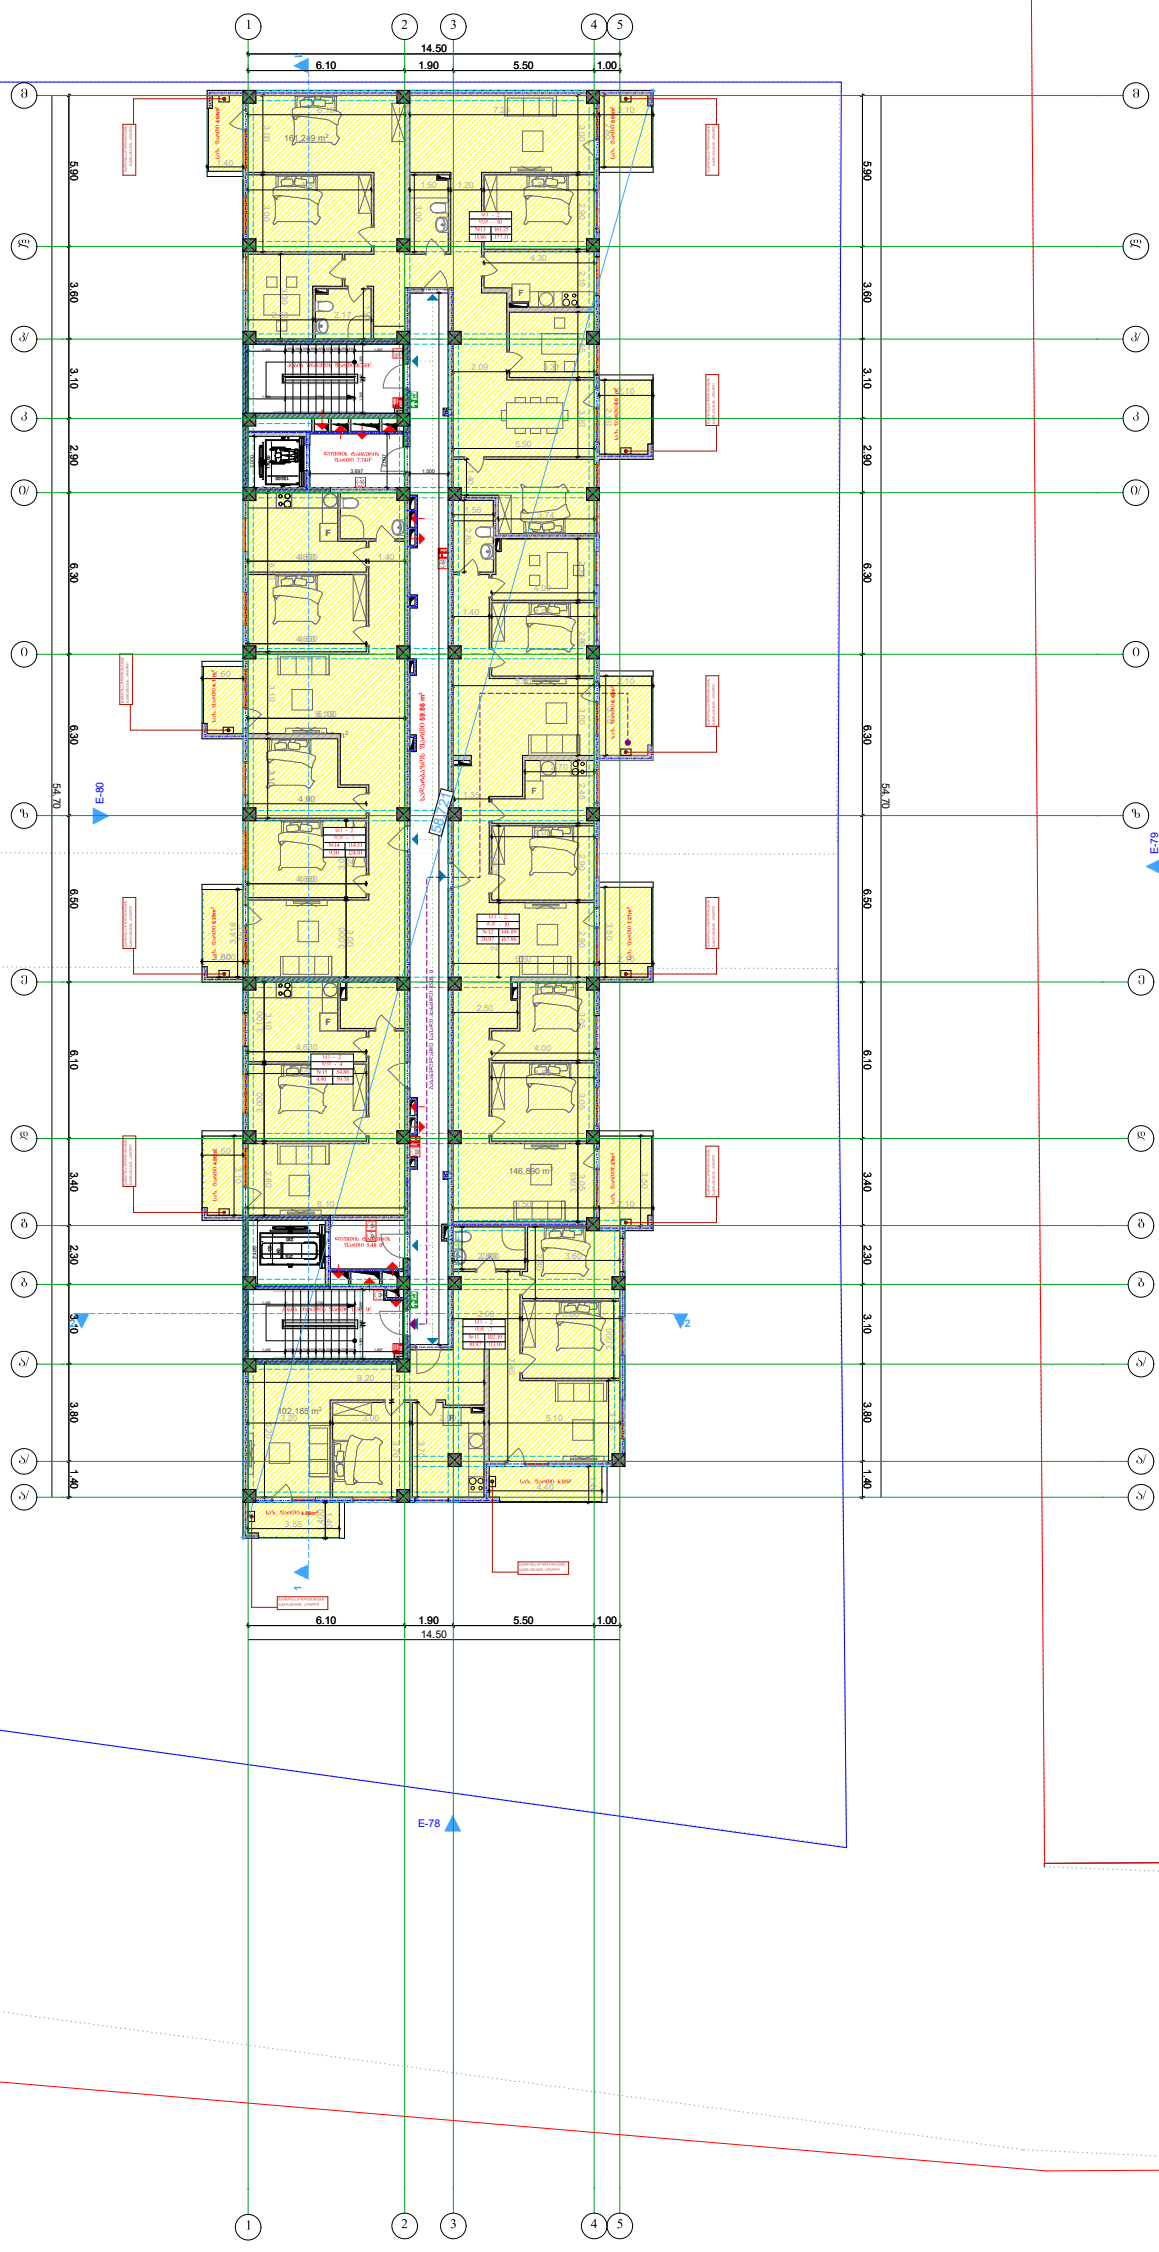

დამკვეთი:	DAVIDE LLC Construction Company	პროექტი:	მრავალბინიანი საცხოვრებელი სახლი	პირობითი აღნიშვნები:	გეგმა	საპროექტო ორგანიზაცია	AKHVLEDIANI Architecture and design
		მისამართი:	ქ.ბათუმში, ვარკეთილი 2-ა და ვაზისუბნის აცხოვრებელ რაიონებს შორის, (ნაკვეთი №14/140)		A-3 მასშტაბი 1:200	შპს "ახვლედიანი"	
					თარიღი 25.12.2018		

თანამდებობა	გვარი	ხელმოწერა
დირექტორი	ა.ახვლედიანი	
მთ. არქიტექტორი	ა.ახვლედიანი	
პრ. ავტორი	ა.ახვლედიანი	

სექტორი 1. ა ბლოკი

გეგმა +9.60. ნიშნულზე

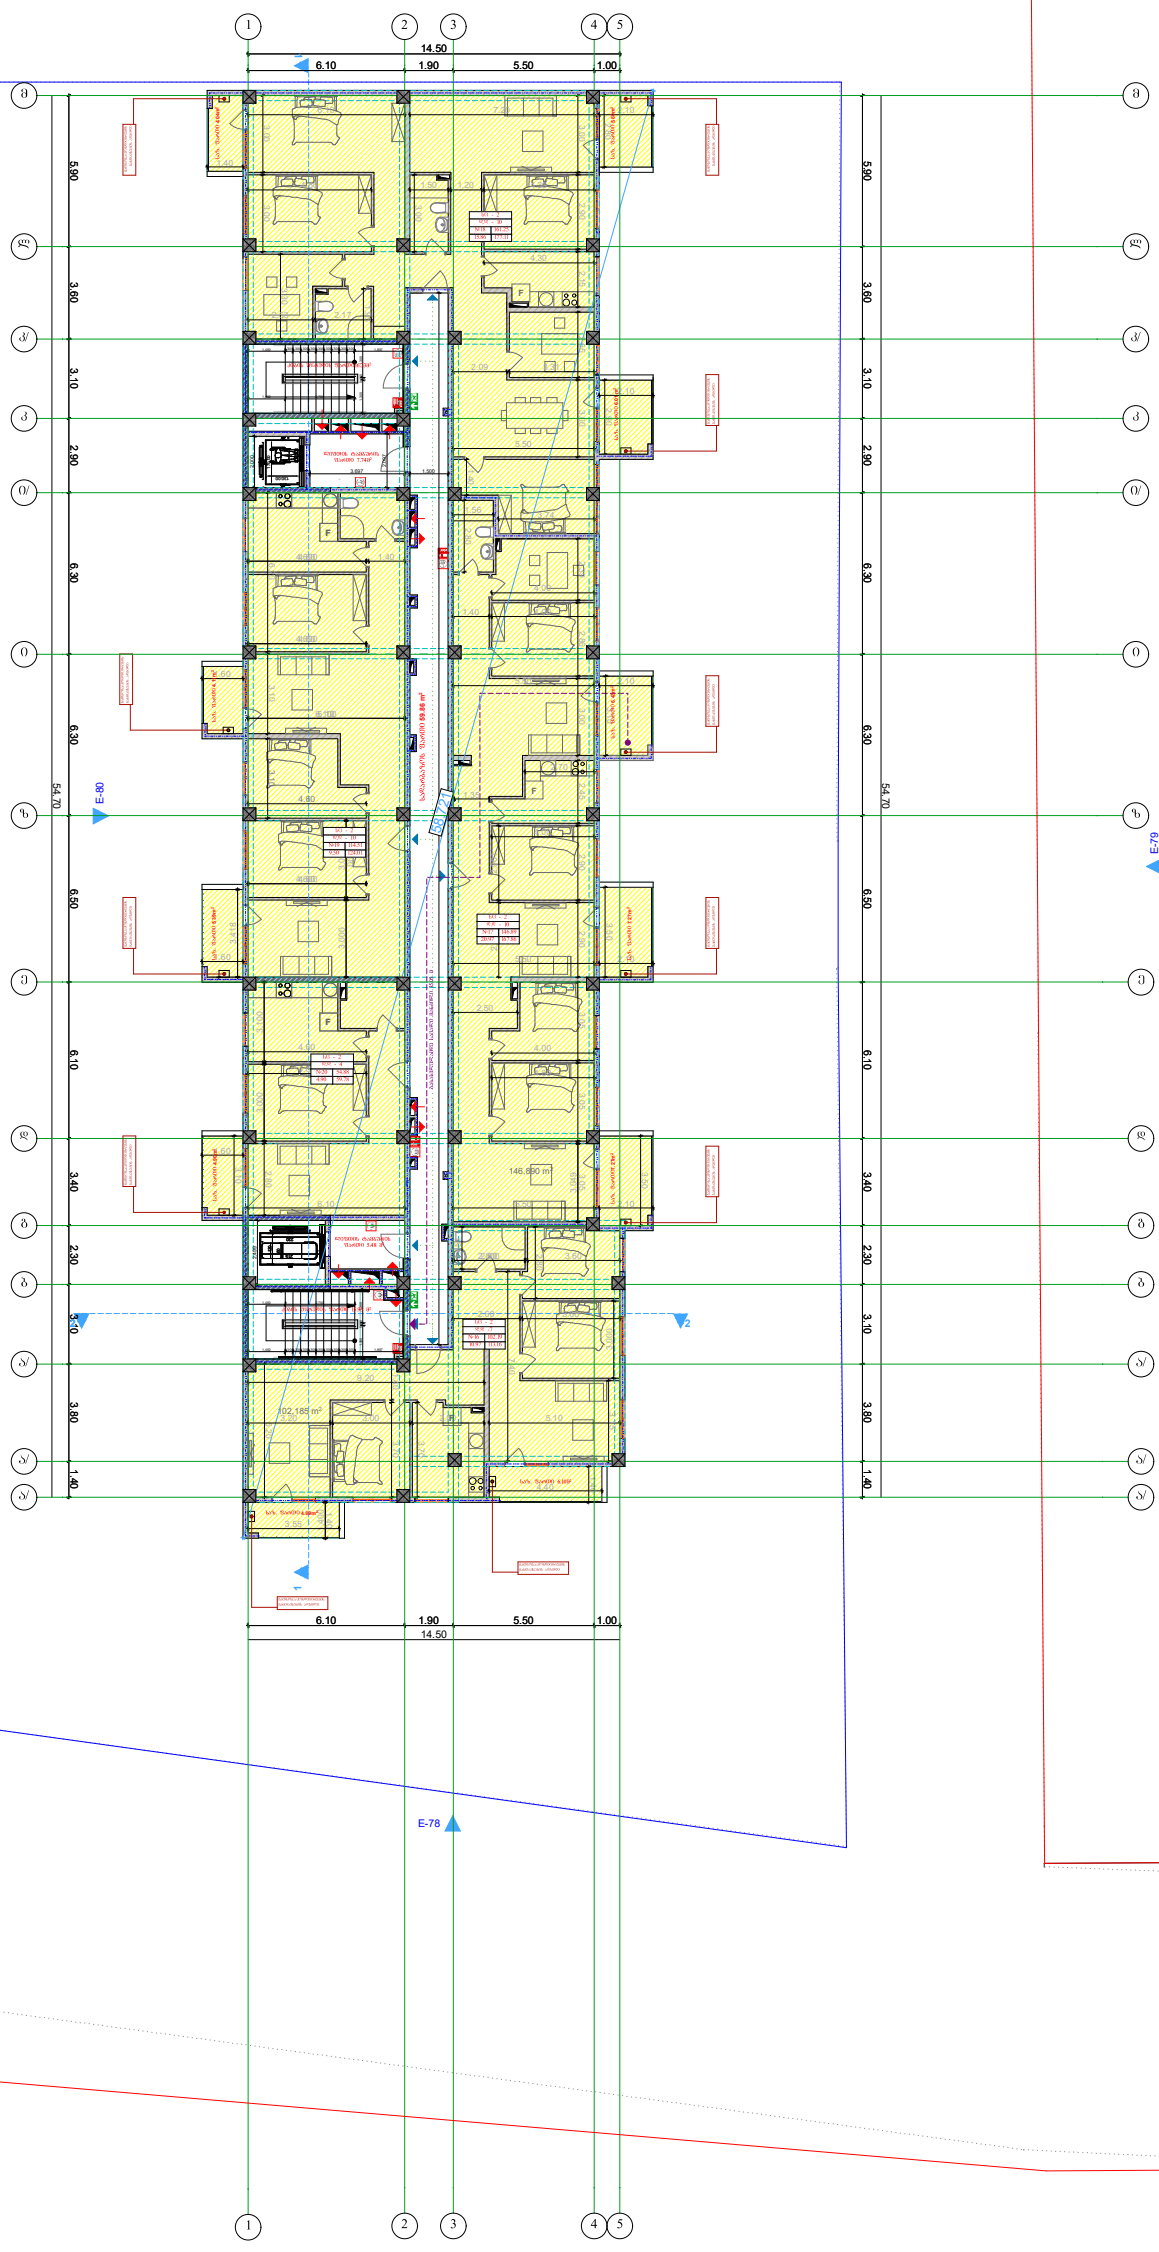

დამკვეთი:	DAVIDE LLC Construction Company	პროექტი: მრავალბინიანი საცხოვრებელი სახლი	პირობითი აღნიშვნები:	გეგმა	საპროექტო ორგანიზაცია	AKHVLEDIANI Architecture and design	თანამდებობა / გვარი / ხელმოწერა
		მისამართი: ქ.ბათუმში, ვარკეთილი 2-ა და ვაზისუბნის აეროპორტთან რაიონის შიგნით, (ნაკვეთი №14/140)		A-3 მასშტაბი 1:200	შპს "ახვლედიანი"		დირექტორი ა.ახვლედიანი მთ. არქიტექტორი ა.ახვლედიანი პრ. არქიტორი ა.ახვლედიანი
				თარიღი 25.12.2018			

სექტორი 1. ა ბლოკი

გეგმა 12.80 ნიშნულზე

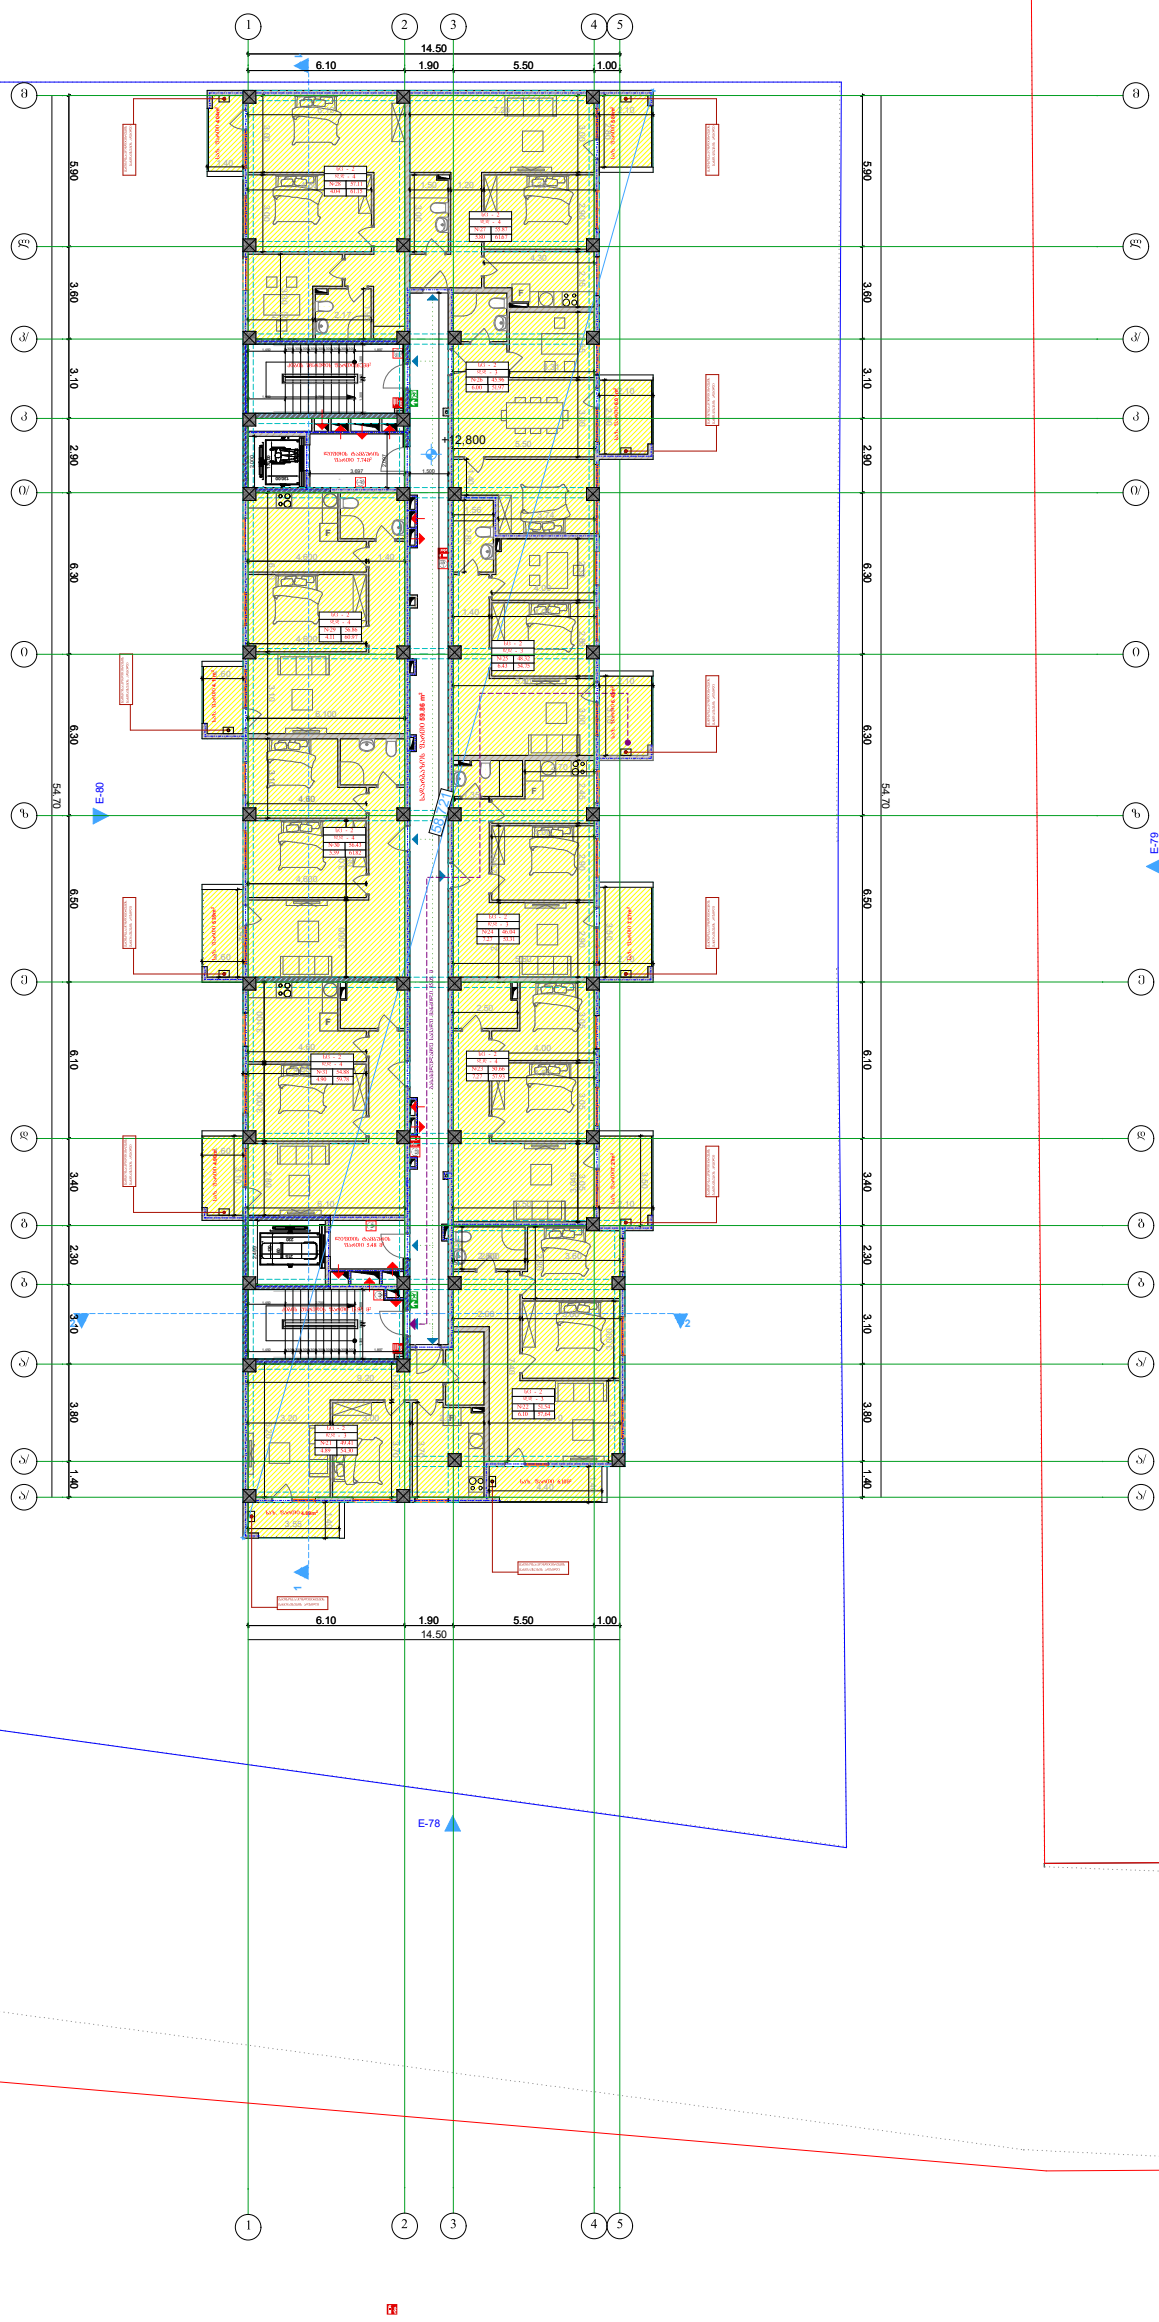

დამკვეთი:	DAVIDE LLC Construction Company	პროექტი: მრავალბინიანი საცხოვრებელი სახლი	პირობითი აღნიშვნები:	გეგმა		საპროექტო ორგანიზაცია	AKHVLEDIANI Architecture and design
		მისამართი: ქ.ბათუმში, ვარკეთილი 2-ა და ვაზისუბნის აცხოვრებელ რაიონებს შორის, (ნაკვეთი №14/140)		A-3	მასშტაბი 1:200	შპს "ახვლედიანი"	
				თარიღი	25.12.2018		

თანამდებობა	გვარი	ხელმოწერა
დირექტორი	ა.ახვლედიანი	
მთ. არქიტექტორი	ა.ახვლედიანი	
პრ. არქიტორი	ა.ახვლედიანი	

სექტორი 1. ა ბლოკი

გეგმა 16.00 ნიშნულზე

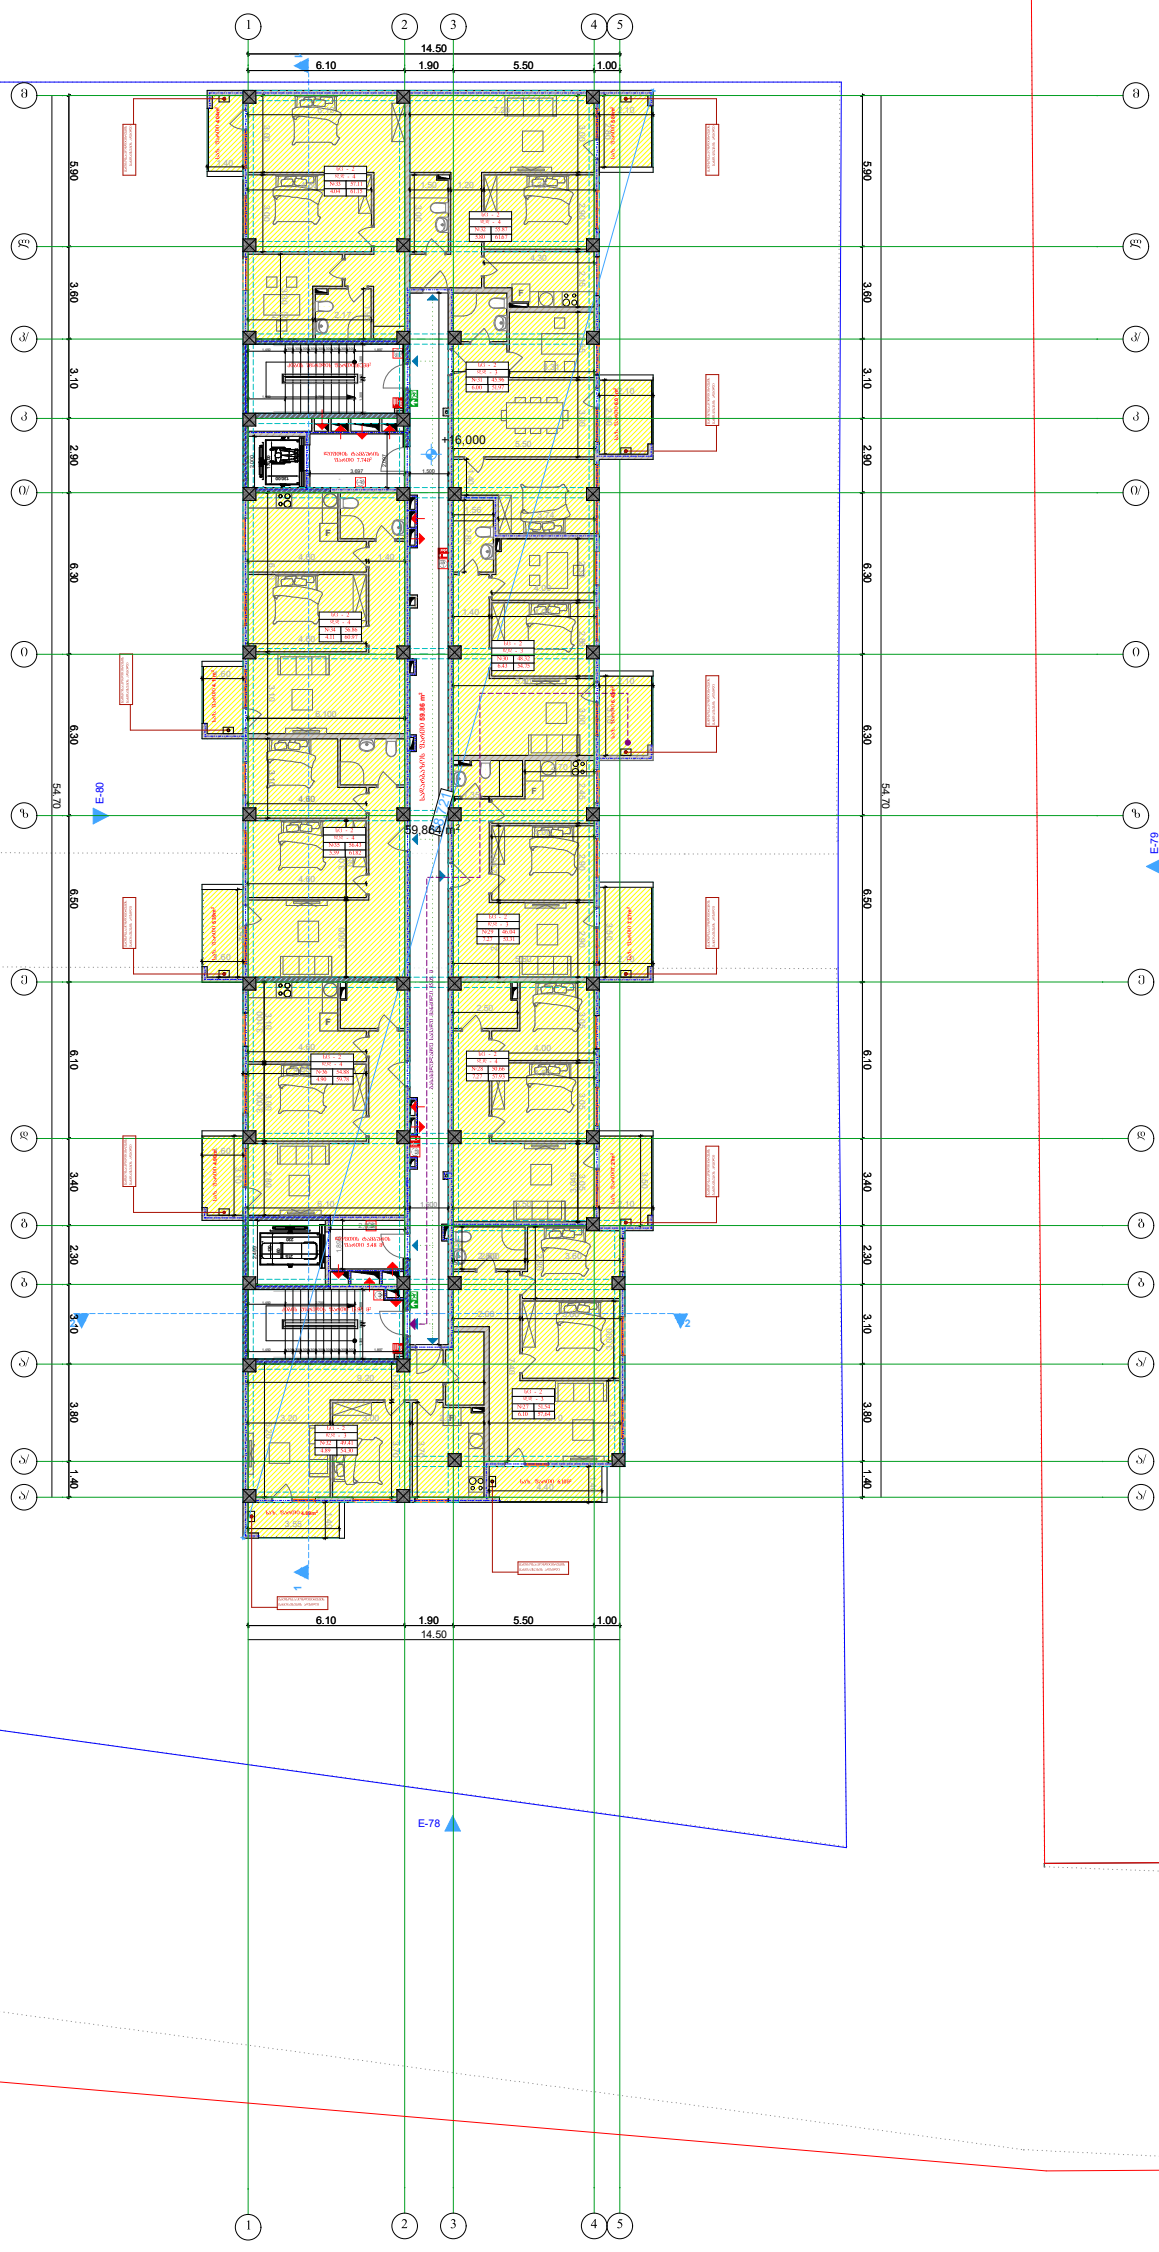

საცხოვრებელი ზონა2 (სზ-2)

სატრანსპორტო ზონა1 (ტზ-1)

დამკვეთი:	DAVIDE LLC Construction Company	პროექტი:	მრავალბინიანი საცხოვრებელი სახლი	პირობითი აღნიშვნები:	გეგმა	საპროექტო ორგანიზაცია	შპს "ახვლედიანი"
		მისამართი:	ქ.ბათუმში, ვარკეთილი 2-ა და ვაზისუბნის აცხოვრებელ რაიონებს შორის, (ნაკვეთი №14/140)		A-3 მასშტაბი 1:200		
					თარიღი 25.12.2018		

AKHVLEDIANI Architecture and design

თანამდებობა	გვარი	ხელმოწერა
დირექტორი	ა.ახვლედიანი	
მთ. არქიტექტორი	ა.ახვლედიანი	
პრ. არქიტორი	ა.ახვლედიანი	

სექტორი 1. ა ბლოკი

სახურავის გეგმა

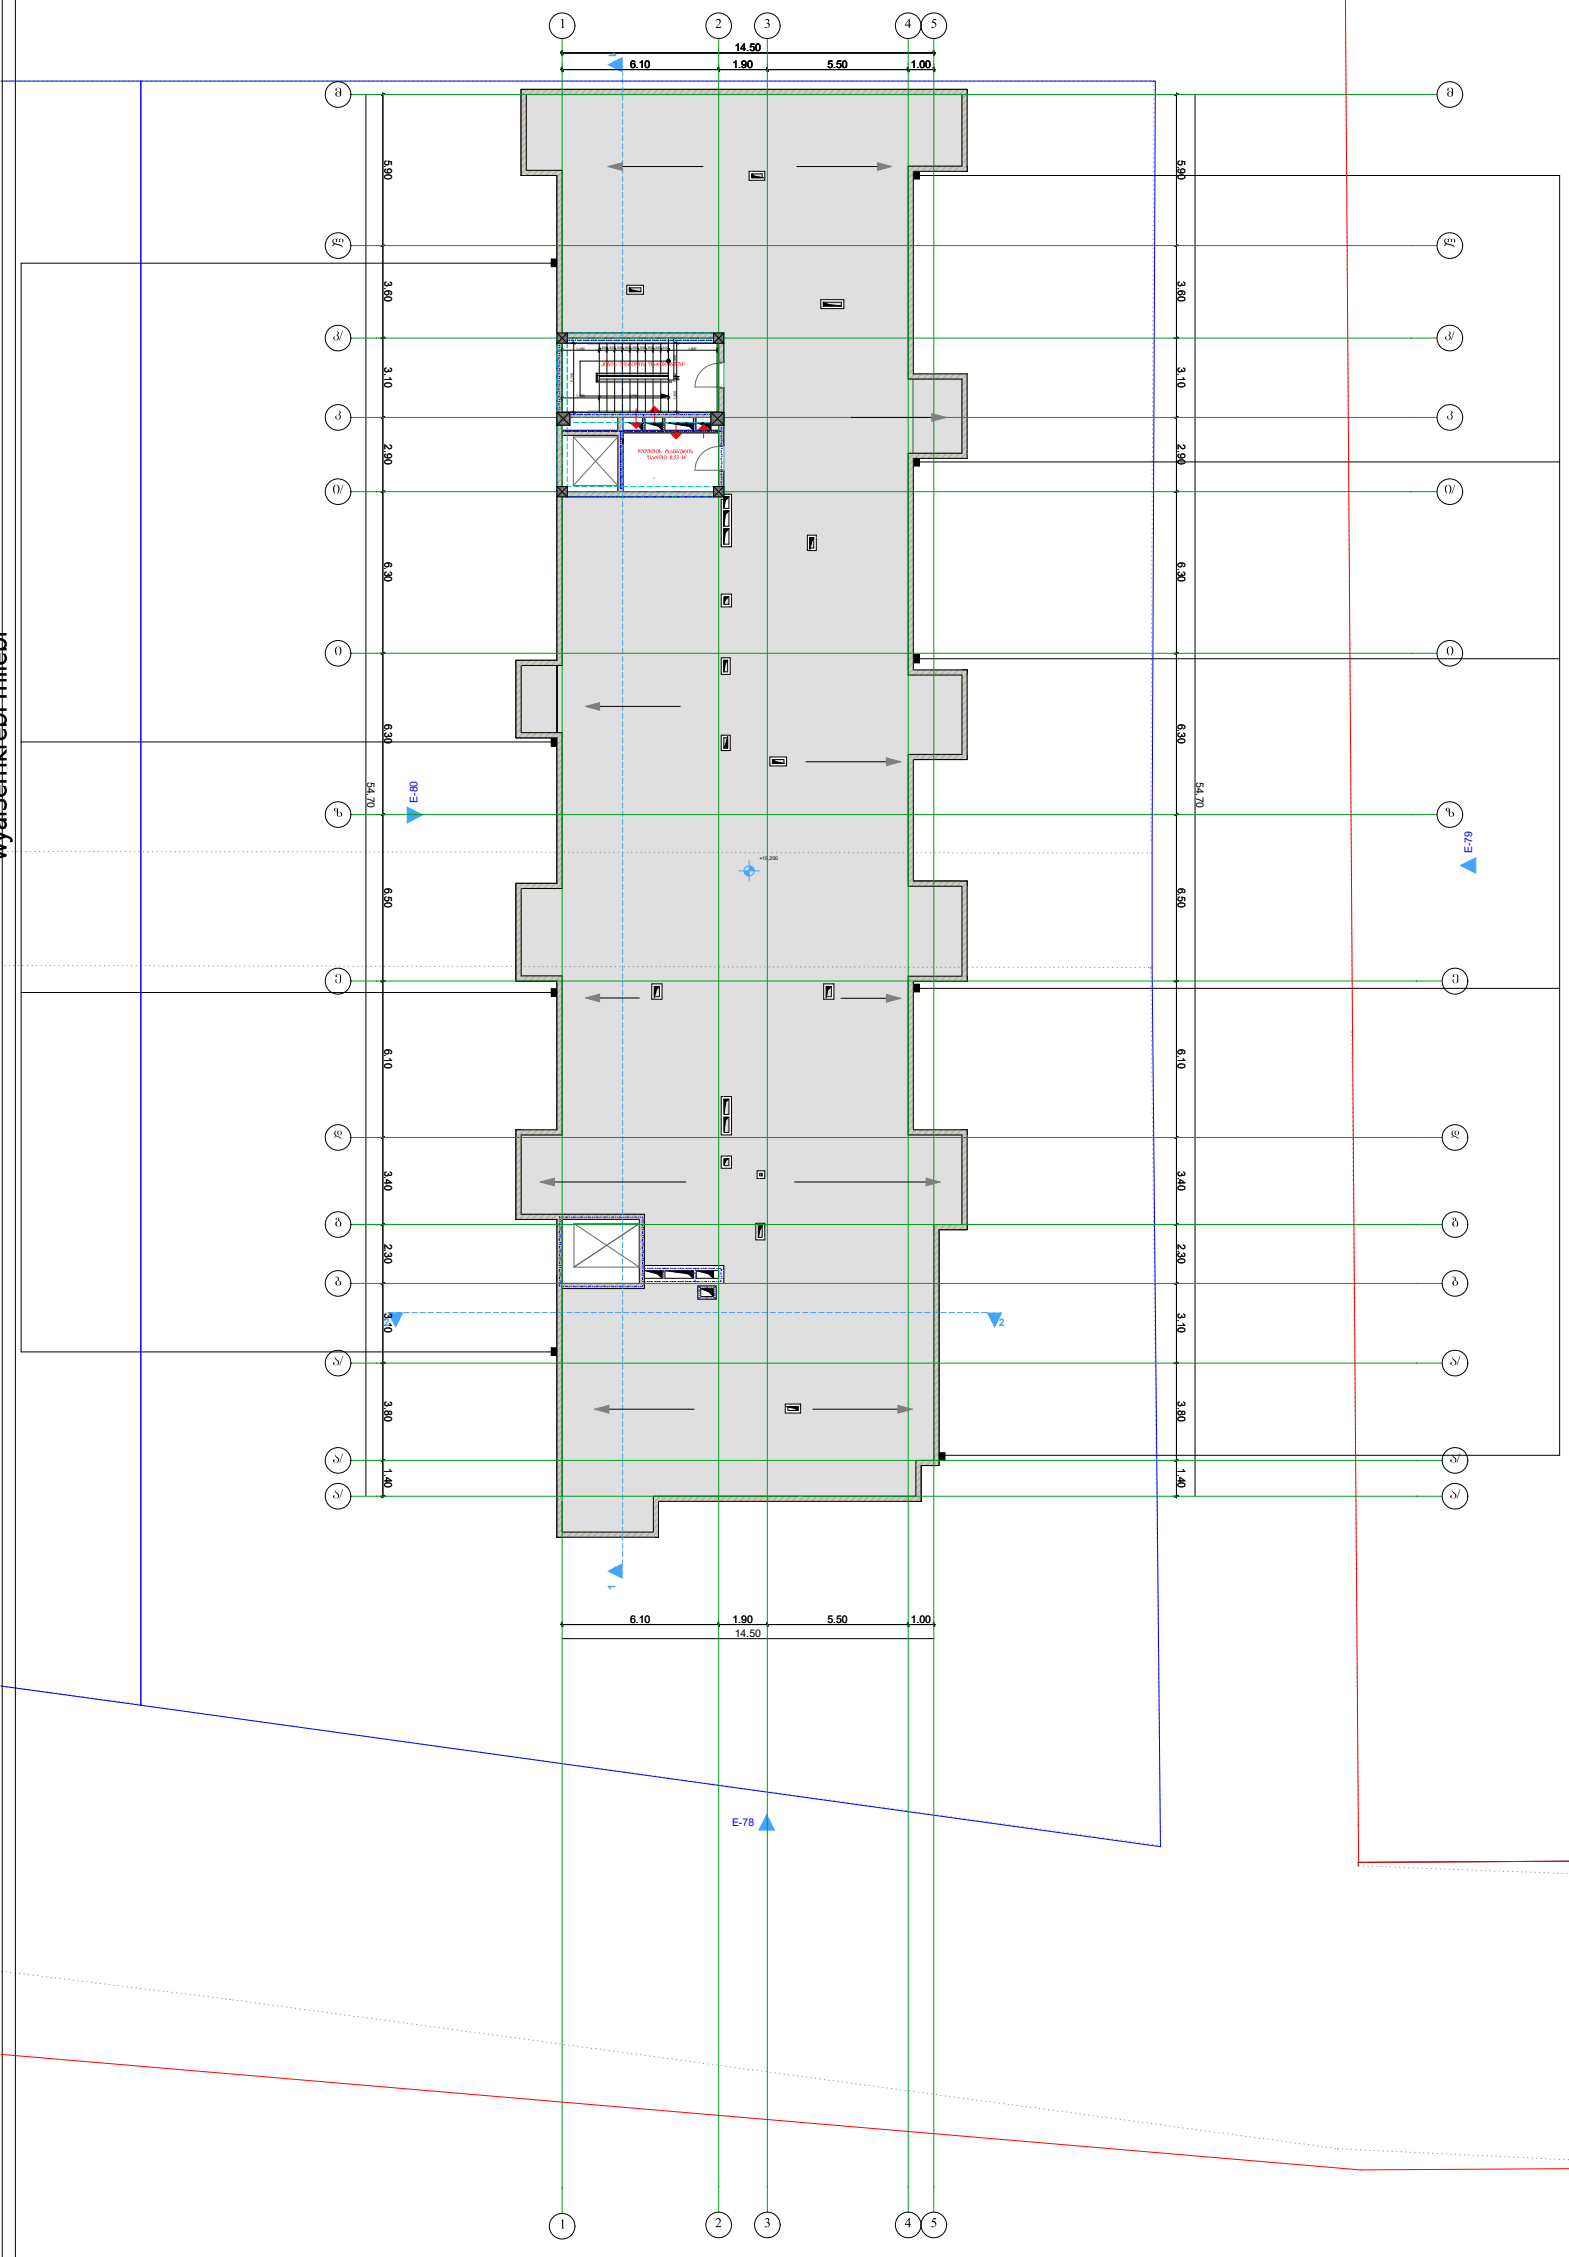

დამკვეთი:	DAVIDE LLC Construction Company	პროექტი:	მრავალბინიანი საცხოვრებელი სახლი	პირობითი აღნიშვნები:	გეგმა	საპროექტო ორგანიზაცია	თანამდებობა / გვარი / ხელმოწერა
					თარიღი 25.12.2018	AKHVLEDIANI Architecture and design	