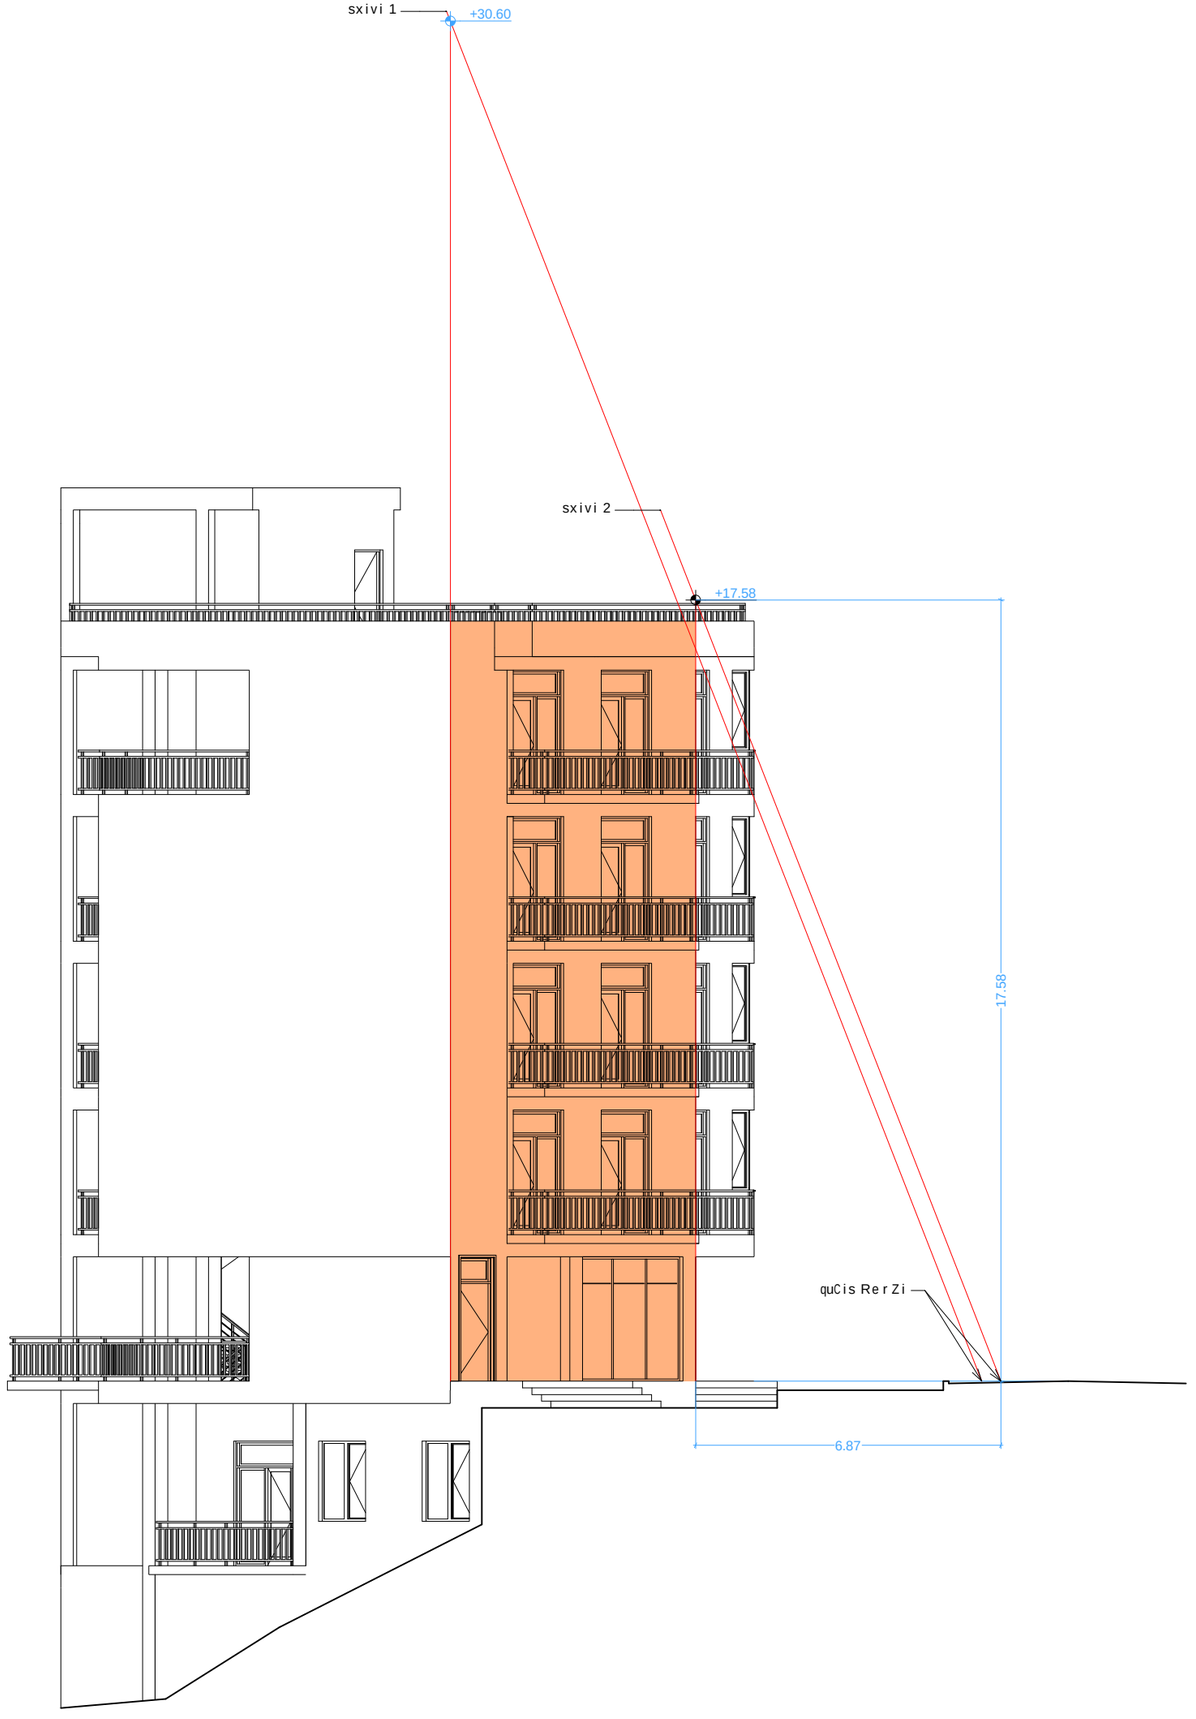

formati A-3

Tbilisi 2013 w.

dakveTa #

eqsplikacia:

pirobiTiniSnebi

N

0 1 2 3 4 5 6

proeqtis saxelwodeba

q. Tbilisi,isani-samgoris raioni,
metrosadgurvarkeTilismimdebared
(nakv. #04/033)
mravalfunqciuri Senobis (savaWro-saofise-
sacxovrebeli) proeqti

arcon

q. Tbilisi, gorgasliis q. #51-53
E-mail: arconconstruction@gmail.com

Tanamdeboba	gvari	xelmowera	TariRi
direqtori	z. kalandia		
proeqtisavtori	v. vardania		
daamuSava	v. vardania		
masStabi		simaRlis gansazRvris sqema	
TariRi			
stadia		furclebi	furceli
arqiteqturuli proeqti			

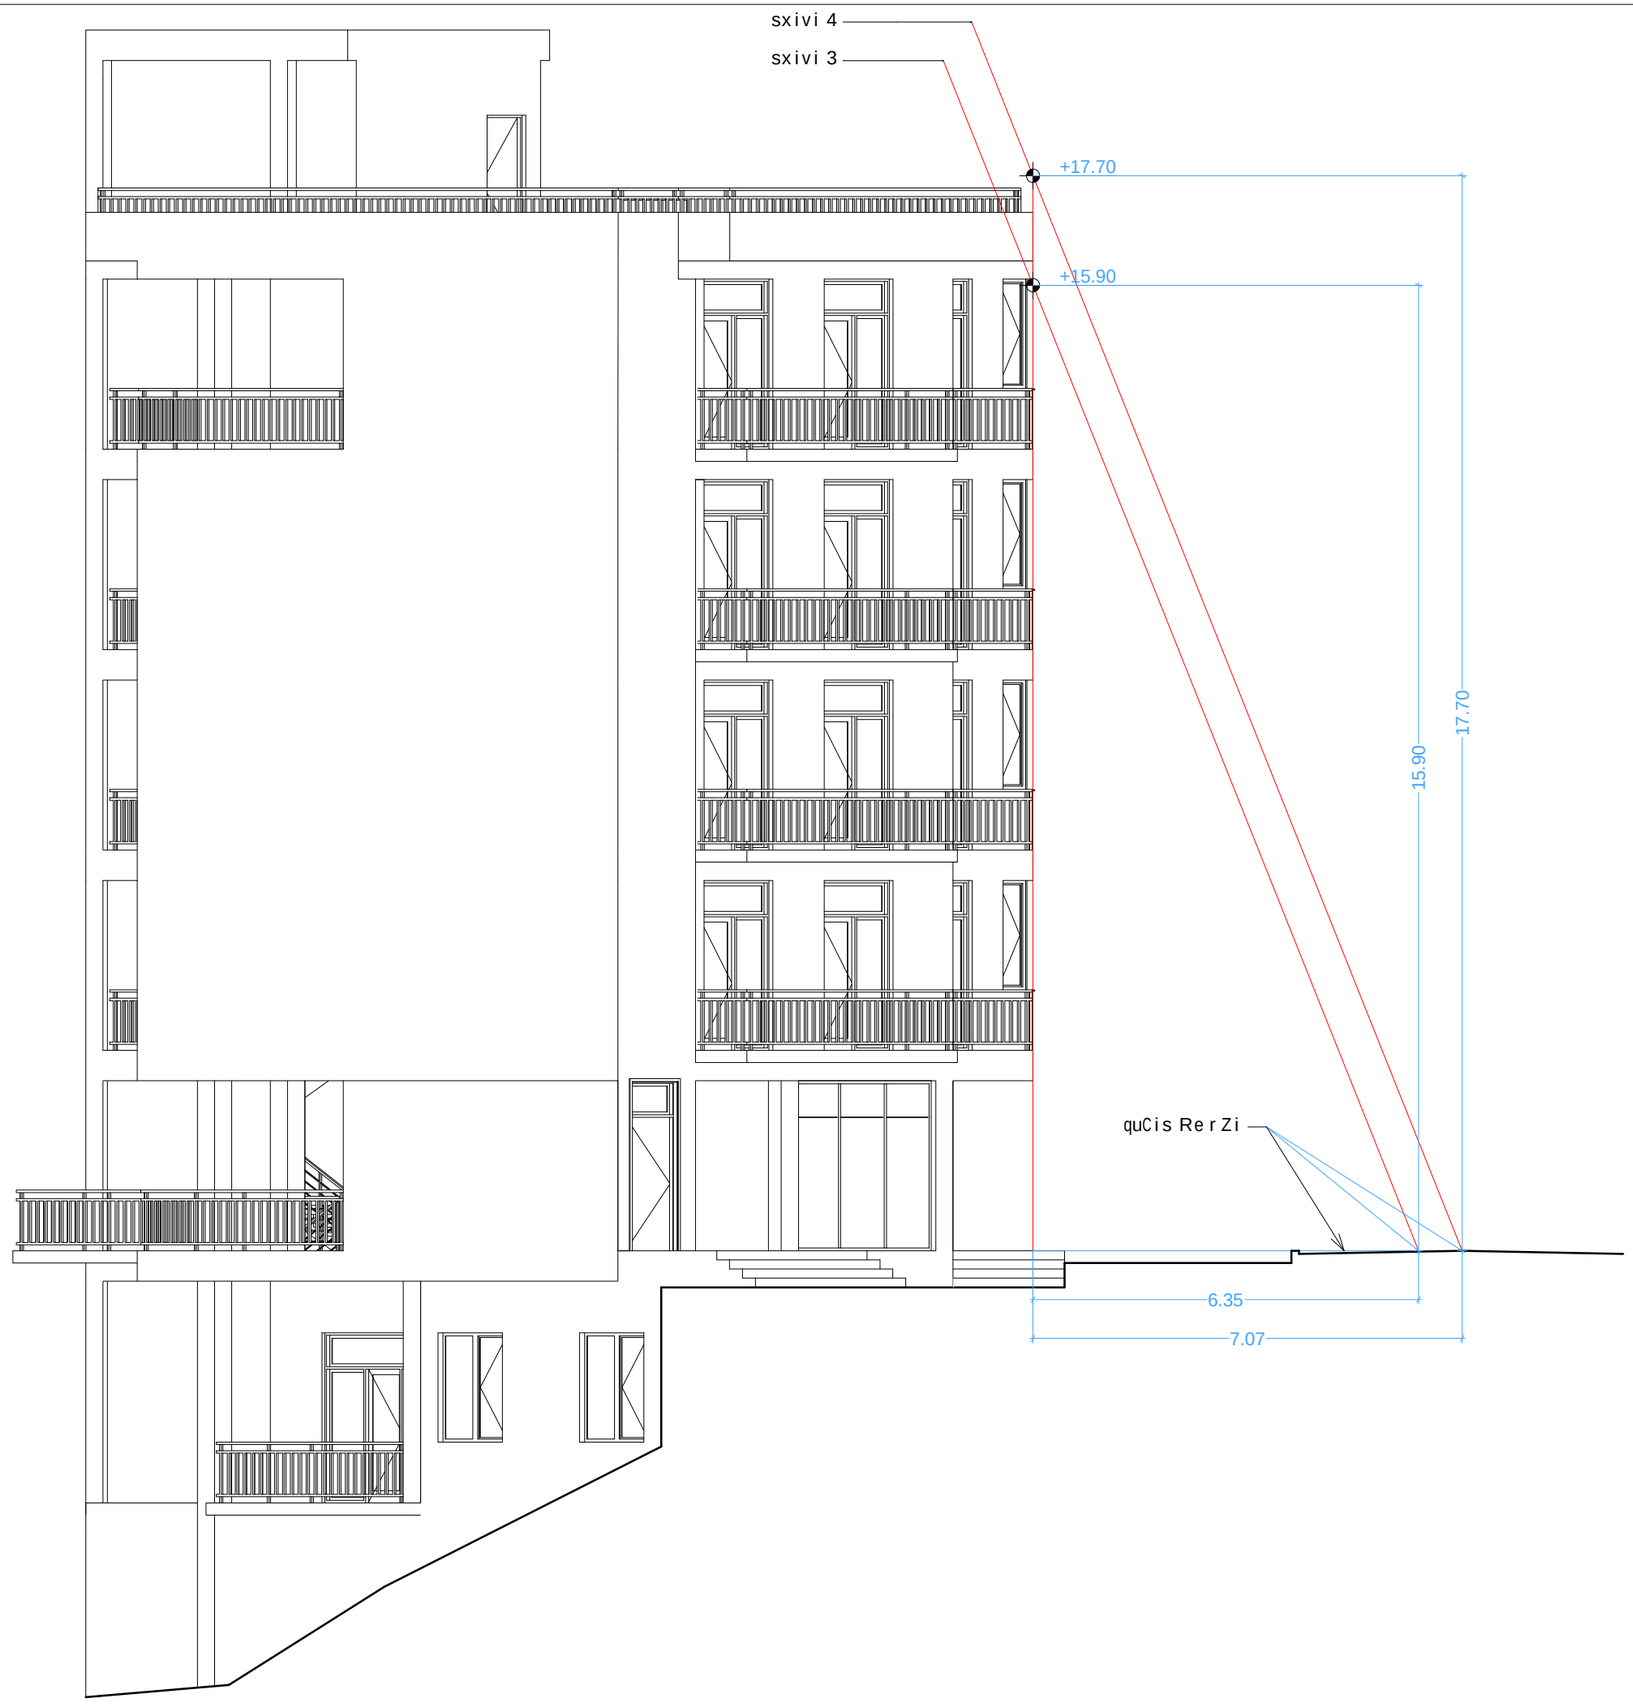

formati A-3

Tbilisi 2013 w.

dakveTa #

eqsplikacia:

pirobiTiniSnebi

N

0 1 2 3 4 5 6

proeqtis saxelwodeba

q. Tbilisi, isani-samgoris raioni,
metrosadgurvarkeTilismimdebared
(nakv. #04/033)
mravalfunqciuri Senobis (savaWro-saofise-
sacxovrebeli) proeqti

arcon
q. Tbilisi, gorgasliis q. #51-53
E-mail arcconstruction@gmail.com

Tanamdeboba	gvari	xelmowera	TariRi
direqtori	z. kalandia		
proeqtisavtori	v. vardania		
daamuSava	v. vardania		
masStabi		simaRlisgansazRvris sqema	
TariRi			
stadia		furclebi	furceli
arqiteqturuli proeqti			



formati A-3	Tbilisi 2013 w.		
	dakveTa #		

eqsplikacia:

pirobiTiniSnebi

N

0 1 2 3 4 5 6 7 8 9 10 11 12

proeqtis saxelwodeba

q. Tbilisi,isani-samgoris raioni,
metrosadgur varkeTilis mimdebared
(nakv. #04/033)
mravalfunqciuri Senobis (savaWro-saofise-
sacxovrebeli) proeqti

arcon
ARCHITECTURAL & CONSTRUCTION COMPANY
q. Tbilisi, gorgasli sq. #51-53
E-mail arconconstruction@gmail.com

Tanamdeboba	gvari	xelmowera	TariRi
direqtori	z.kalandia		
proeqtisavtori	v.vardania		
daamuSava	v.vardania		
masStabi		simaRlisgansazRvris sqema	
TariRi			
stadia		furclebi	furceli
arqiteqturuli proeqti			