GSPublisherVersion 0.0.100.45

FIRE
ALARM

სახანძრო მილდგარი

ხელის ცეცხლსაქრობი

სახანძრო

-სამაშველო სამსახურის მიერ
გამოსაყენებელი მისაერთებელი - ჰიდრანტი

კვამლის ავტომატური აღმომჩენი

კვამლზე მორეაგირე მაუწყებელი

ავტოსაშხეფი

სიმბოლოს სახელწოდება

1 ღერძის ხაზი

სახანძრო განგაშის ხელით სამართავი კოლოფი

გამოყენებული პირობითი აღნიშვნები

გაძლიერებული ბეტონის სტრუქტურული
ელემენტები 3 სთ

-იანი ხანძარმედეგობით

(სვეტი, კოჭი, დიაფრაგმა, იატაკისა და
სახურავის ანაწყობი

)

ბეტონის ბლოკის კედელი

ნიშნული გეგმაზე

ჭრილის ხაზი

კედლის ცეცხლმედეგობის ხარისხი
1 საათი

საცხოვრებელი დაკავებულობა

(sc

-

2

)

გასასვლელამდე სავალი მანძილი

მისაწვდომი სვლაგეზი

საკადასტრო საზღვარი

დაკავებულობის ჯგუფი (ქვეჯგუფი)

დაკავებულობის დატვირთვა

კედლის ცეცხლმედეგობის ხარისხი
2 საათი

დამხმარე დაკავებულობა

(ds

)

2.200

880

პარკინგის ნუმერაცია

კარის სპეციფიკაციის

#

ხანძარმედეგობა

კარის თავისუფალი სიგანე

კარის თავისუფალი სიმაღლე

ნიშნული ჭრილზე, ფასადზე

სავენტილაციო შახტა

sc

-

2

d

.

d.

2

.

1

#

1 35

.

5

39

.

8

4

.

3

ფართი ში

და კონტურზე

საზაფხულო ფართი

მთლიანი ფართი

ბინის

#

სახანძრო მილდგარებთან მისადგომი
სავალი მანძილი

საქმიანი დაკავებულობა

(sq

)

თანამდებობა გვარი ხელმოწერა

დირექტორი

ა.ზურაბიშვილი

მთ. არქიტექტორი

დაამუშავა

დამკვეთი

მისამართი

პროექტის სახელი

m.p.

სტადია ფურცლის

ფურცლები

ა.ზურაბიშვილი ა.ზურაბიშვილი

მრავალფუნქციური კომპლექსი

/შენობა

S.p.s.

"hoa

"

მასშტაბი ნახაზის დასახელება

მისამართი: აღმაშენებლის

#179, II სართული
ოფისი: 570 708 708
mob: 597 277753
www

.hoa

.ge

შპს

"ამშენებელი

"

ქ. თბილისში, ნუცუბიძის ფერდობის II

,

III, IV

მ

/რ

- ის მიმდებარედ, ელგუჯა
ამაშუკელის ქუჩის

,შესახვევი

I,

#34

- ის

მიმდებარედ.

ს

.კ 01

. 14

. 16

.015

.440

1. შენობა აღიჭურვება NFPA 13

-ის ან საქართველოში
აღიარებული შესაბამისი სტანდარტის მიხედვით
დამონტაჟებული ავტოსაშხეფი სისტემით

.

2. სახანძრო მილდგარები განთავსდება NFPA 14

-is an
საქართველოში აღიარებული შესაბამისი სტანდარტის
შესაბამისად

.

90 s-2

1

a

b

g

d

e

3
Detail

2
Detail

21.70

3.00 8.00 5.20 5.50

38.86

36.90

2.20

2.40

- 14.400

- 11.100

-3.300

±0.000

+6.000

+9.300

+12.600

+15.900

+19.200

+22.500

+25.800

+32.400

+33.600

+34.800 წითელი ხაზი

სახანძროს მისადგომი ყველაზე დაბალი ადგილიდან ბოლო დაკავებულ იატაკამდე მაძილი

შენობის სიმაღლე

წითელი ხაზი

მიწის საკონტროლო ნიშნიული

▼ 594

. 11

▼ 580

.00

▼ 59

1

. 11

▼ 587

.05

ჭრილი

2

-

2

m:

1

:100

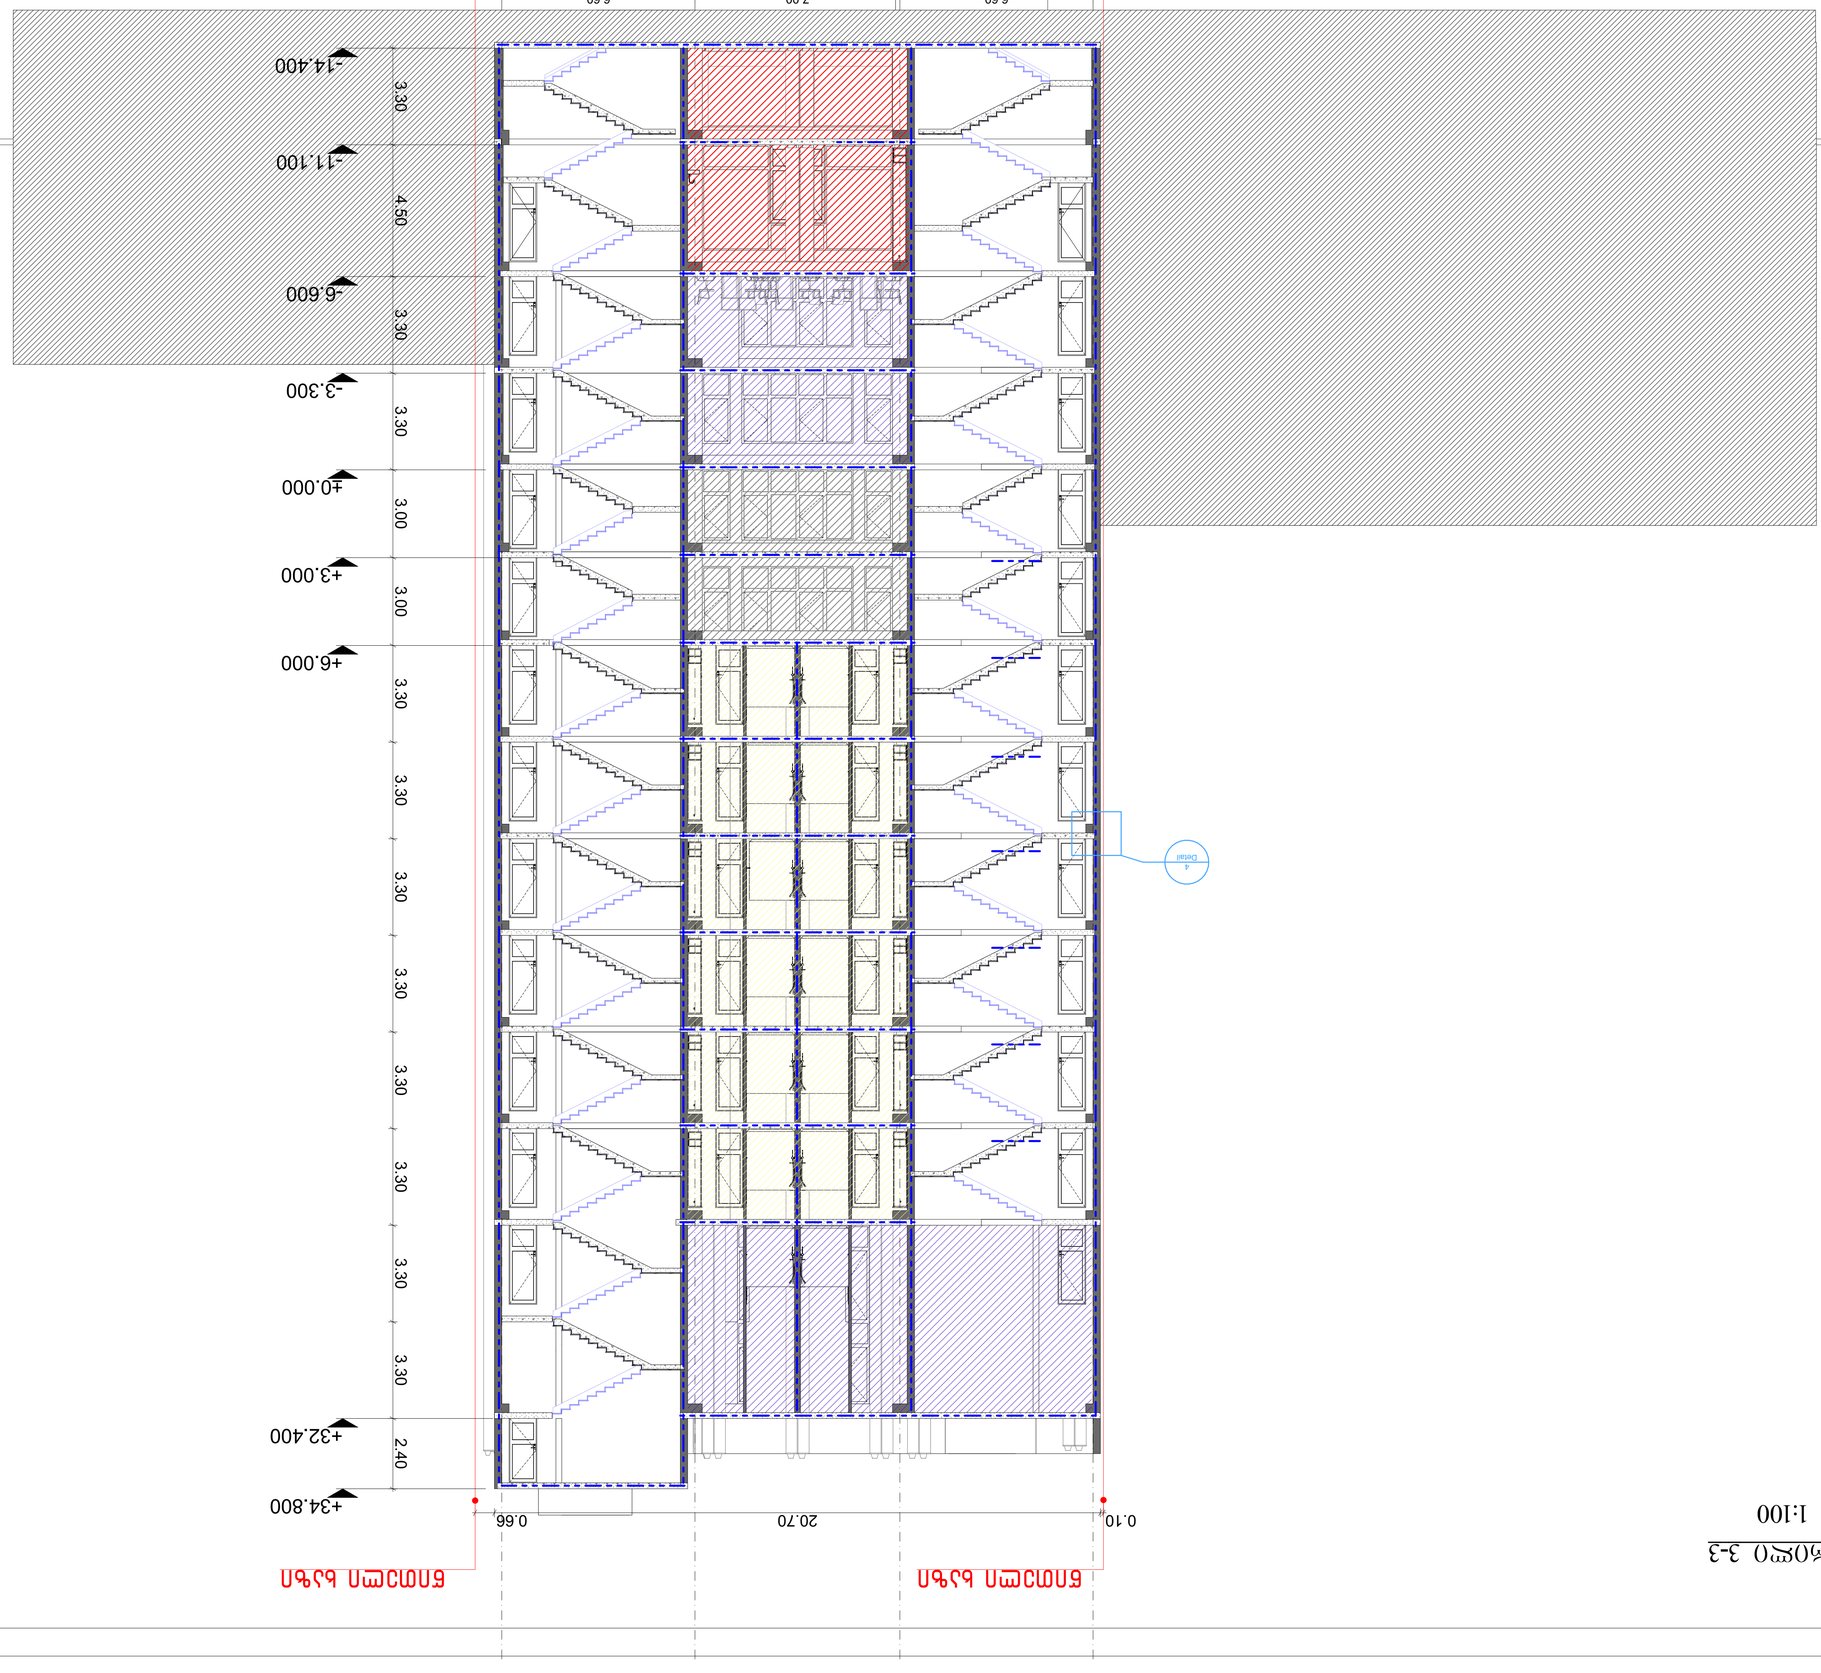

GSPublisherVersion 0.0.100.45

FIRE
ALARM

სახანძრო მილდგარი

ხელის ცეცხლსაქრობი

სახანძრო

-სამაშველო სამსახურის მიერ
გამოსაყენებელი მისაერთებელი - ჰიდრანტი

კვამლის ავტომატური აღმომჩენი

კვამლზე მორეაგირე მაუწყებელი

ავტოსაშხეფი

სიმბოლოს სახელწოდება

1 ღერძის ხაზი

სახანძრო განგაშის ხელით სამართავი კოლოფი

გამოყენებული პირობითი აღნიშვნები

გაძლიერებული ბეტონის სტრუქტურული
ელემენტები 3 სთ

-იანი ხანძარმედეგობით

(სვეტი, კოჭი, დიაფრაგმა, იატაკისა და
სახურავის ანაწყობი

)

ბეტონის ბლოკის კედელი

ნიშნული გეგმაზე

ჭრილის ხაზი

კედლის ცეცხლმედეგობის ხარისხი
1 საათი

საცხოვრებელი დაკავებულობა

(sc

-

2

)

გასასვლელამდე სავალი მანძილი

მისაწვდომი სვლაგეზი

საკადასტრო საზღვარი

დაკავებულობის ჯგუფი (ქვეჯგუფი)

დაკავებულობის დატვირთვა

კედლის ცეცხლმედეგობის ხარისხი
2 საათი

დამხმარე დაკავებულობა

(ds

)

2.200

880

პარკინგის ნუმერაცია

კარის სპეციფიკაციის

#

ხანძარმედეგობა

კარის თავისუფალი სიგანე

კარის თავისუფალი სიმაღლე

ნიშნული ჭრილზე, ფასადზე

სავენტილაციო შახტა

sc

-

2

d

.

d.

2

.

1

#

1 35

.

5

39

.

8

4

.

3

ფართი ში

და კონტურზე

საზაფხულო ფართი

მთლიანი ფართი

ბინის

#

სახანძრო მილდგარებთან მისადგომი
სავალი მანძილი

საქმიანი დაკავებულობა

(sq

)

თანამდებობა გვარი ხელმოწერა

დირექტორი

ა.ზურაბიშვილი

მთ. არქიტექტორი

დაამუშავა

დამკვეთი

მისამართი

პროექტის სახელი

m.p.

სტადია ფურცლის

ფურცლები

ა.ზურაბიშვილი ა.ზურაბიშვილი

მრავალფუნქციური კომპლექსი

/შენობა

S.p.s.

"hoa

"

მასშტაბი ნახაზის დასახელება

მისამართი: აღმაშენებლის

#179, II სართული
ოფისი: 570 708 708
mob: 597 277753
www

.hoa

.ge

შპს

"ამშენებელი

"

ქ. თბილისში, ნუცუბიძის ფერდობის II

,

III, IV

მ

/რ

- ის მიმდებარედ, ელგუჯა
ამაშუკელის ქუჩის

,შესახვევი

I,

#34

- ის

მიმდებარედ.

ს

.კ 01

. 14

. 16

.015

.440

1. შენობა აღიჭურვება NFPA 13

-ის ან საქართველოში
აღიარებული შესაბამისი სტანდარტის მიხედვით
დამონტაჟებული ავტოსაშხეფი სისტემით

.

2. სახანძრო მილდგარები განთავსდება NFPA 14

-is an
საქართველოში აღიარებული შესაბამისი სტანდარტის
შესაბამისად

.

90 s-2

1

4

3

2

1

4
Detail

20.20

0.10 20.70 0.66

6.60 7.00 6.60

- 14.400

- 11.100

-6.600

-3.300

±0.000

+3.000

+6.000

+32.400

+34.800

3.30 4.50 3.30 3.30 3.00 3.00 3.30 3.30 3.30 3.30 3.30 3.30 3.30 3.30 2.40

წითელი ხაზი წითელი ხაზი ჭრილი

3

-

3

m:

1

:100

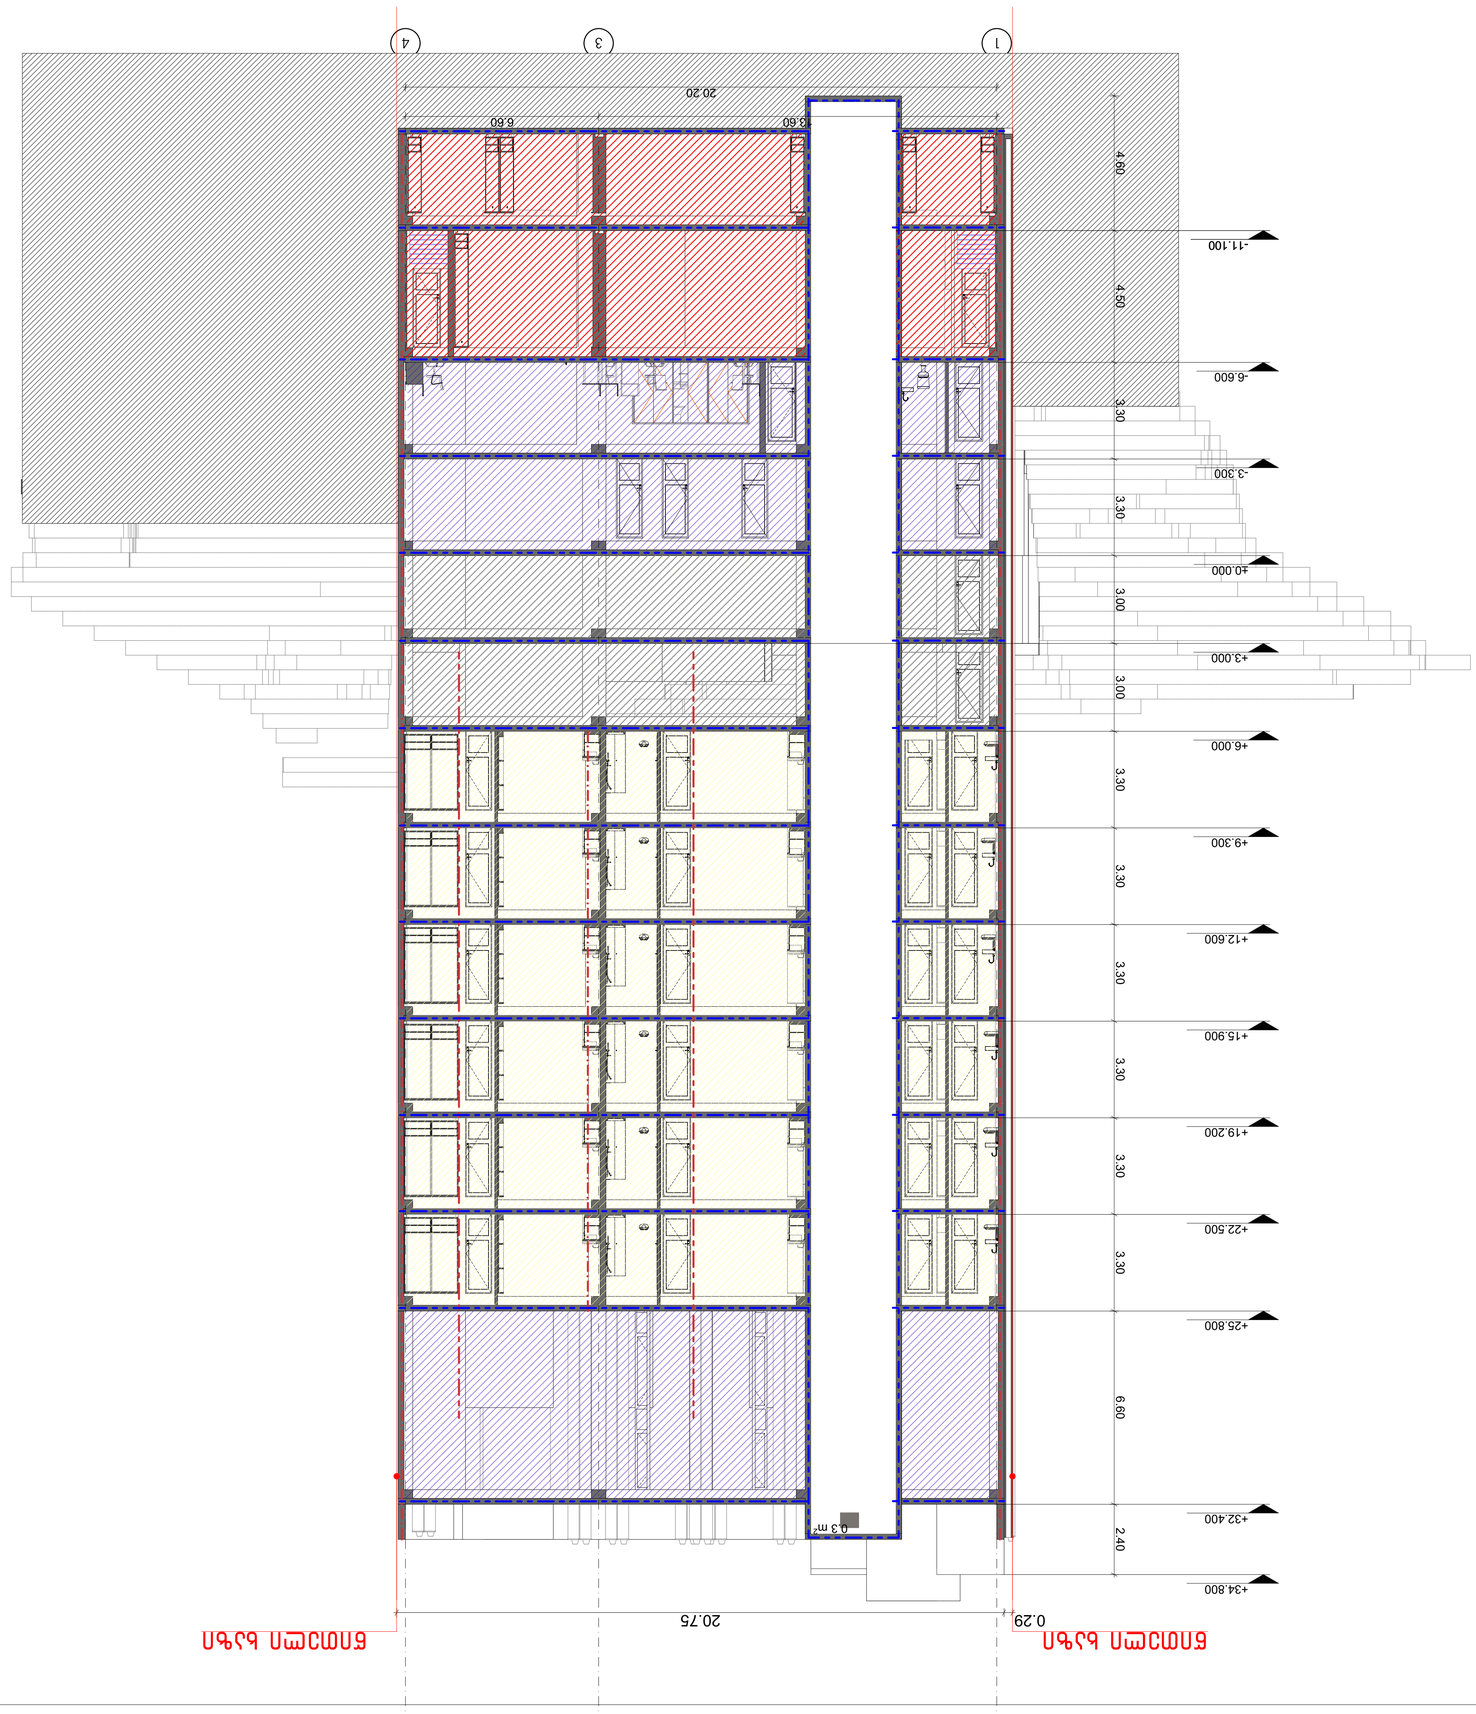

GSPublisherVersion 0.0.100.45

FIRE
ALARM

სახანძრო მილდგარი

ხელის ცეცხლსაქრობი

სახანძრო

-სამაშველო სამსახურის მიერ
გამოსაყენებელი მისაერთებელი - ჰიდრანტი

კვამლის ავტომატური აღმომჩენი

კვამლზე მორეაგირე მაუწყებელი

ავტოსაშხეფი

სიმბოლოს სახელწოდება

1 ღერძის ხაზი

სახანძრო განგაშის ხელით სამართავი კოლოფი

გამოყენებული პირობითი აღნიშვნები

გაძლიერებული ბეტონის სტრუქტურული
ელემენტები 3 სთ

-იანი ხანძარმედეგობით

(სვეტი, კოჭი, დიაფრაგმა, იატაკისა და
სახურავის ანაწყობი

)

ბეტონის ბლოკის კედელი

ნიშნული გეგმაზე

ჭრილის ხაზი

კედლის ცეცხლმედეგობის ხარისხი
1 საათი

საცხოვრებელი დაკავებულობა

(sc

-

2

)

გასასვლელამდე სავალი მანძილი

მისაწვდომი სვლაგეზი

საკადასტრო საზღვარი

დაკავებულობის ჯგუფი (ქვეჯგუფი)

დაკავებულობის დატვირთვა

კედლის ცეცხლმედეგობის ხარისხი
2 საათი

დამხმარე დაკავებულობა

(ds

)

2.200

880

პარკინგის ნუმერაცია

კარის სპეციფიკაციის

#

ხანძარმედეგობა

კარის თავისუფალი სიგანე

კარის თავისუფალი სიმაღლე

ნიშნული ჭრილზე, ფასადზე

სავენტილაციო შახტა

sc

-

2

d

.

d.

2

.

1

#

1 35

.

5

39

.

8

4

.

3

ფართი ში

და კონტურზე

საზაფხულო ფართი

მთლიანი ფართი

ბინის

#

სახანძრო მილდგარებთან მისადგომი
სავალი მანძილი

საქმიანი დაკავებულობა

(sq

)

თანამდებობა გვარი ხელმოწერა

დირექტორი

ა.ზურაბიშვილი

მთ. არქიტექტორი

დაამუშავა

დამკვეთი

მისამართი

პროექტის სახელი

m.p.

სტადია ფურცლის

ფურცლები

ა.ზურაბიშვილი ა.ზურაბიშვილი

მრავალფუნქციური კომპლექსი

/შენობა

S.p.s.

"hoa

"

მასშტაბი ნახაზის დასახელება

მისამართი: აღმაშენებლის

#179, II სართული
ოფისი: 570 708 708
mob: 597 277753
www

.hoa

.ge

შპს

"ამშენებელი

"

ქ. თბილისში, ნუცუბიძის ფერდობის II

,

III, IV

მ

/რ

- ის მიმდებარედ, ელგუჯა
ამაშუკელის ქუჩის

,შესახვევი

I,

#34

- ის

მიმდებარედ.

ს

.კ 01

. 14

. 16

.015

.440

1. შენობა აღიჭურვება NFPA 13

-ის ან საქართველოში
აღიარებული შესაბამისი სტანდარტის მიხედვით
დამონტაჟებული ავტოსაშხეფი სისტემით

.

2. სახანძრო მილდგარები განთავსდება NFPA 14

-is an
საქართველოში აღიარებული შესაბამისი სტანდარტის
შესაბამისად

.

90 s-2

1

1

3

4

20.20

0.29 20.75

- 11.100

-6.600

-3.300

±0.000

+3.000

+6.000

+9.300

+12.600

+15.900

+19.200

+22.500

+25.800

+32.400

+34.800

13.60 6.60

4.60 4.50 3.30 3.30 3.00 3.00 3.30 3.30 3.30 3.30 3.30 3.30 6.60 2.40

წითელი ხაზი წითელი ხაზი ჭრილი

1

-

1

m:

1

:100

0

. 3

m

2