ფასადი 1-4 ღ.შ

მ: 1:100

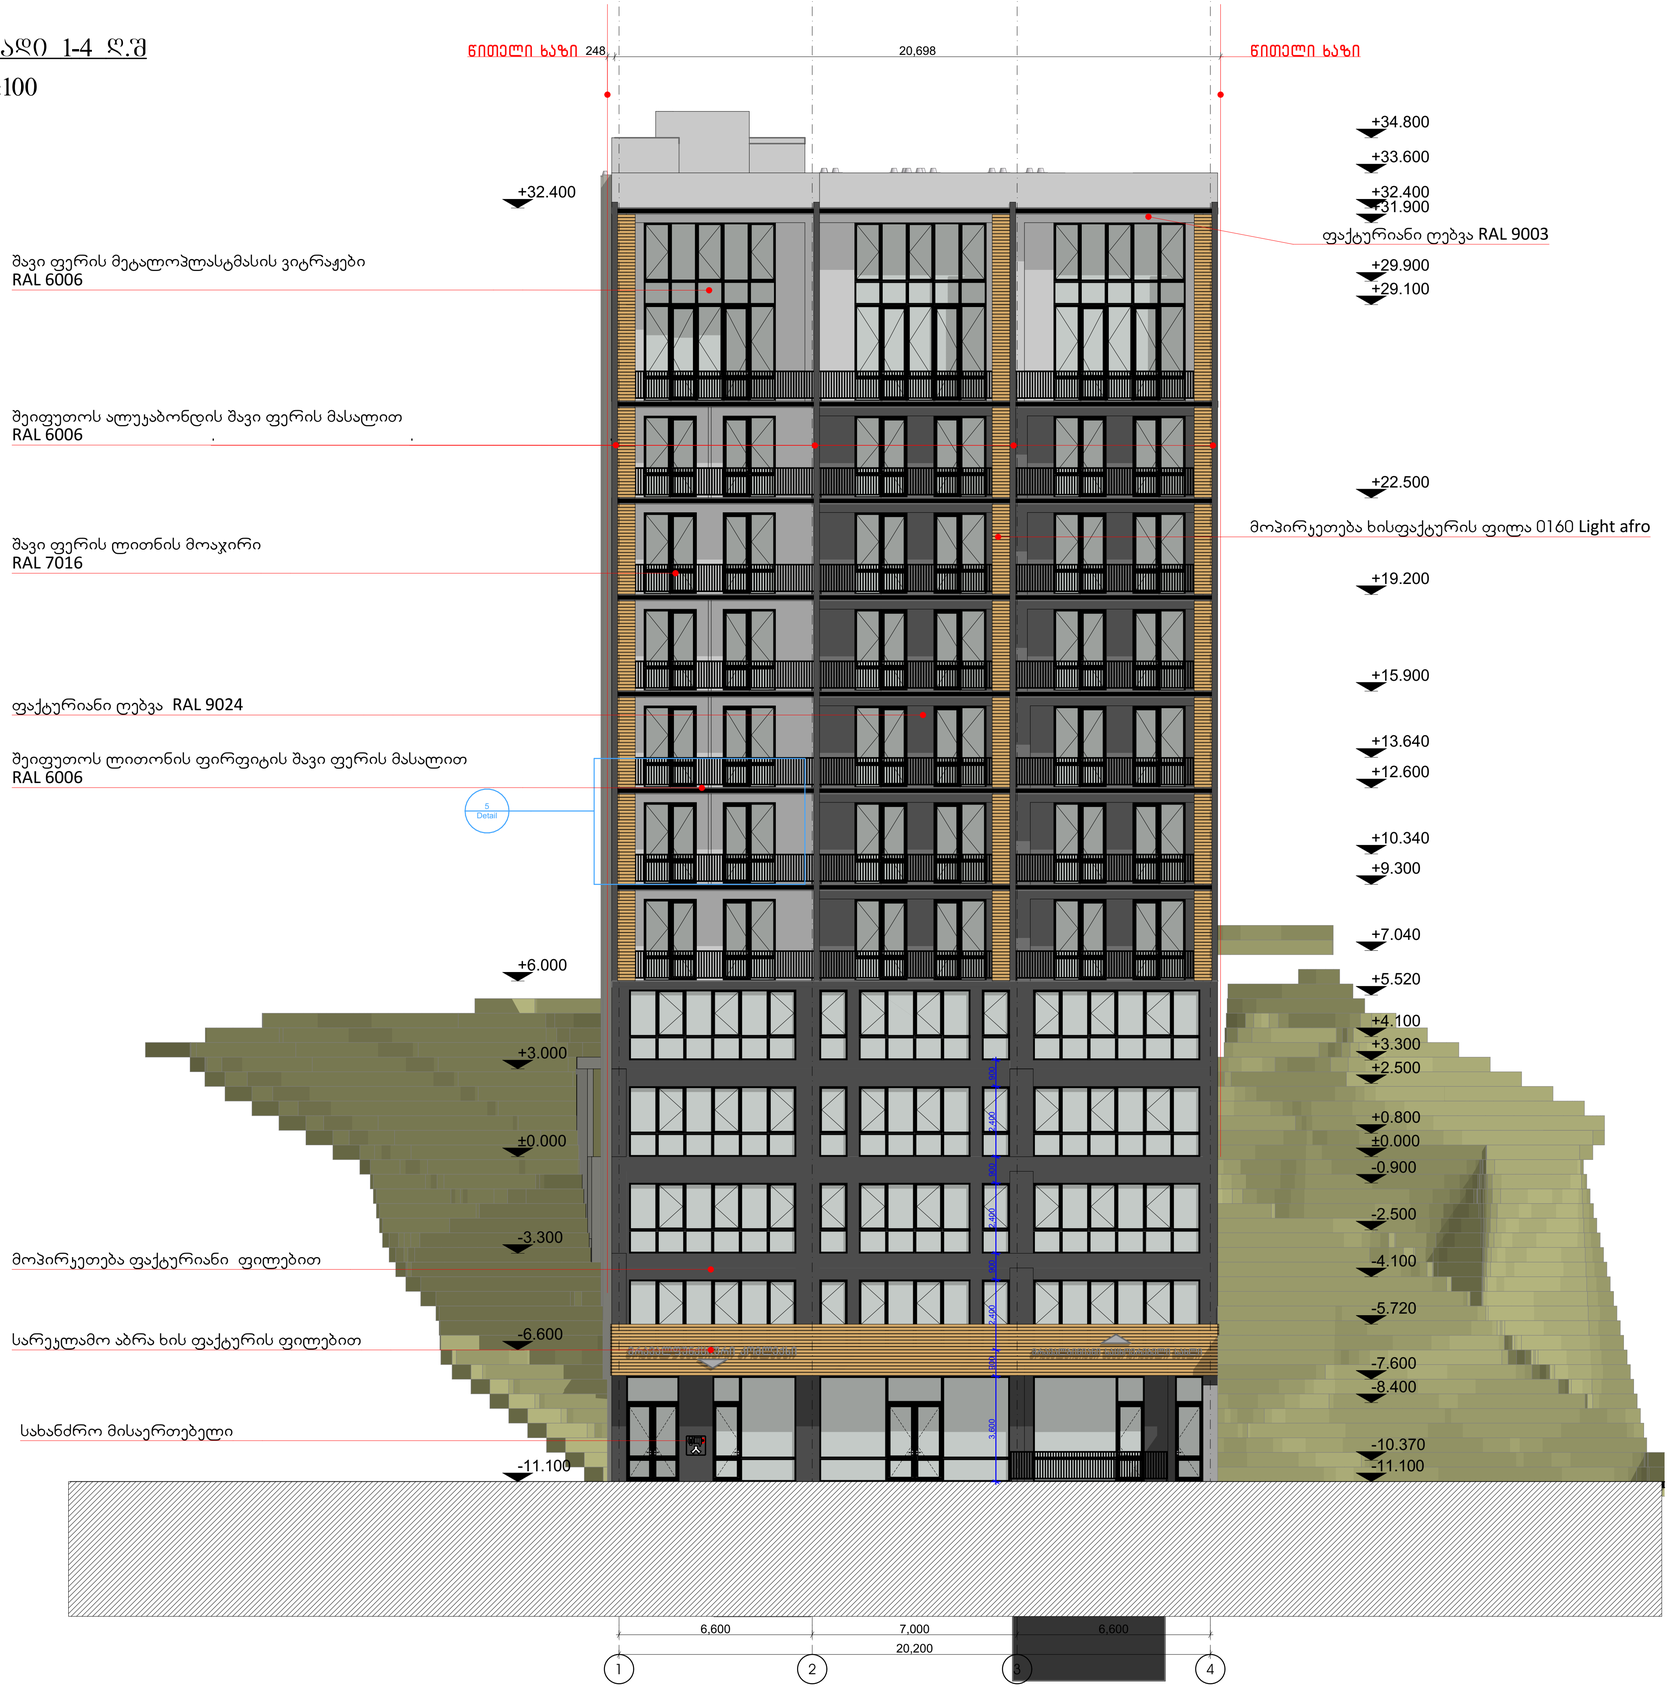

გამოყენებული პირობითი აღნიშვნები

	საკადასტრო საზღვარი
	ნიშნული ბეტმახე
1	პარკინგის ნუმერაცია
	ჭრილის ხაზი
	კედლის ცეცხლმედეგობის ხარისხი 1 საათი
	კედლის ცეცხლმედეგობის ხარისხი 2 საათი
	გასასვლელამდე სავალი მანძილი
	მისაწვდომი სვლაგეზი
	ნიშნული ჭრილზე, ფასადზე
	გაანეირებული ბეტონის სტრუქტურული ელემენტები 3 სმ-იანი ხანარმედეგობით (სვეტი, კოჭი, ღობეშრახმა, იატაკისა და სახეხარის ანაწყობი)
	ბეტონის ბლოკის კედელი
	საფენტილაციო შახტა
1	ღერძის ხაზი
	სახანძრო მილღარებთან მისადგომი სავალი მანძილი
	საცხოვრებელი დაკავებულობა (ს-2)
	საქმიანი დაკავებულობა (ს)
	დამხმარე დაკავებულობა (დ)

880 / 2.200 — ს-2 / 90

- კარის თავისუფალი სიგანე
- კარის საცეცხვაკაცის №
- ხანძარმედეგობა
- კარის თავისუფალი სიმაღლე

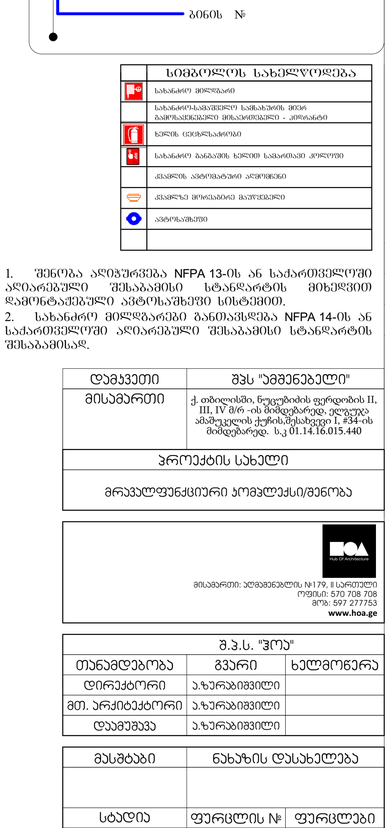

	სიმბოლოს სახელწოდება
	სახანძრო მილსადენი
	სახანძრო-სამაშველო სამსახურის მიერ გამოსაძახებელი მისასვლელი - კირთანტი
	ჭერის ცეცხლსაქრობი
	სახანძრო განგაშის ჭერის სანათიანი კოლოფი
	კედლის ავტომატური კრემენტი
	კედელზე მოთავსებული ხელსაწყო
	ავტომატიკა

1. შესრულება აღიბეჭდება NFPA 13-ის ან საქართველოში აღიარებული შესაბამისი სტანდარტის მიხედვით დამონტაჟებული ავტომატიკით სისტემით.
2. სახანძრო მილსადენი განთავსდება NFPA 14-ის ან საქართველოში აღიარებული შესაბამისი სტანდარტის შესაბამისად.

დამკვეთი	შპს "ამშენებელი"
მისამართი	ქ. თბილისში, ნუცუბიძის ფერდობის II, III, IV მ/რ -ის მიმდებარედ, ელდეზე ამშენებლის ქუჩის,შესახვევი I, #34-ის მიმდებარედ. ს.კ 01.14.16.015.440

პროექტის სახელი

მრავალფუნქციური კომპლექსი/შენობა

მისამართი: ალ.ყაზბეგის №179, II სართული
ტელეფონი: 570 708 708
მეილი: 597 277753
www.hoa.ge

შ.პ.ს. "ჭოპ"		
თანამდებობა	გვარი	ხელმოწერა
დირექტორი	ა.ზერაბიშვილი	
მთ. არქიტექტორი	ა.ზერაბიშვილი	
დამუშავა	ა.ზერაბიშვილი	

მასშტაბი	ნახაზის დასახელება		
სტადია	ფურცლის №	ფურცლები	
მ.პ.			

ზედა ფასადი 4-1 ღ.ვ

მ: 1:100

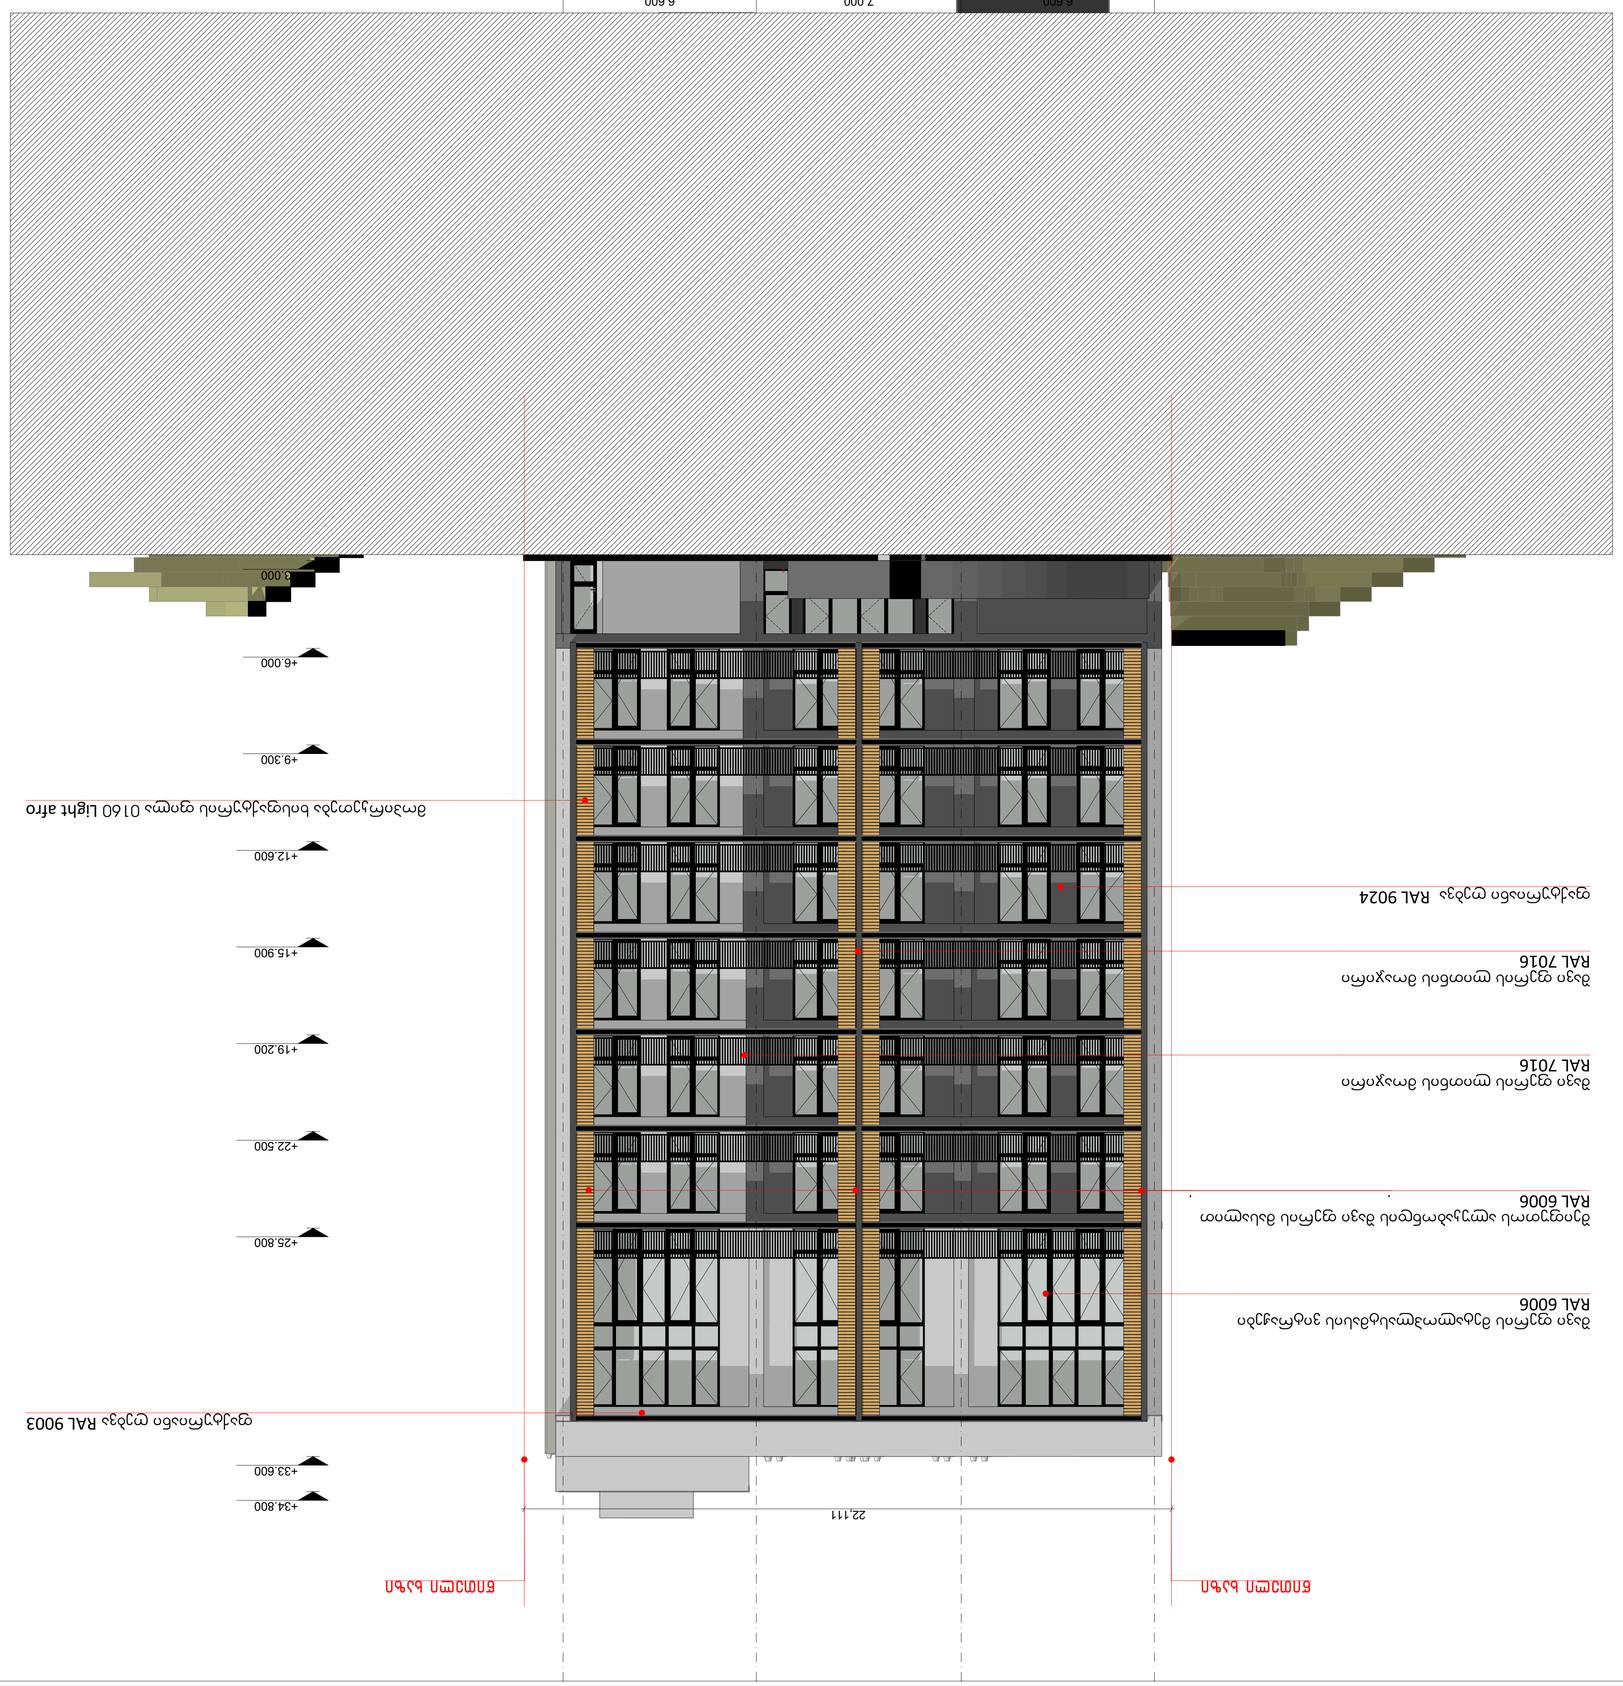

ნაგებობის სიმაღლე	
ნაგებობის ფართობი	
ნაგებობის კლასი	I
ზედაპირის სახეობა	
ქალაქის ცენტრალური ნაწილის ზედაპირის ხმაურის დონე 1 საათში	
ქალაქის ცენტრალური ნაწილის ზედაპირის ხმაურის დონე 2 საათში	
ბაზალტოვანი ფილების ზედაპირის ბრტყელი სახურავი	
ზემოაწეული ნაწილის სახურავი	
ნაგებობის ძირითადი ფასადის ფერი, ტექსტურა	
ნაგებობის ფასადის ელემენტების ფერი, ტექსტურა (ფანჯრის ჩარჩო, კარ-ფანჯრის ბლოკები, ბალკონის ანაკრები)

ფასადი ე-ა ღ.შ

მ: 1:100

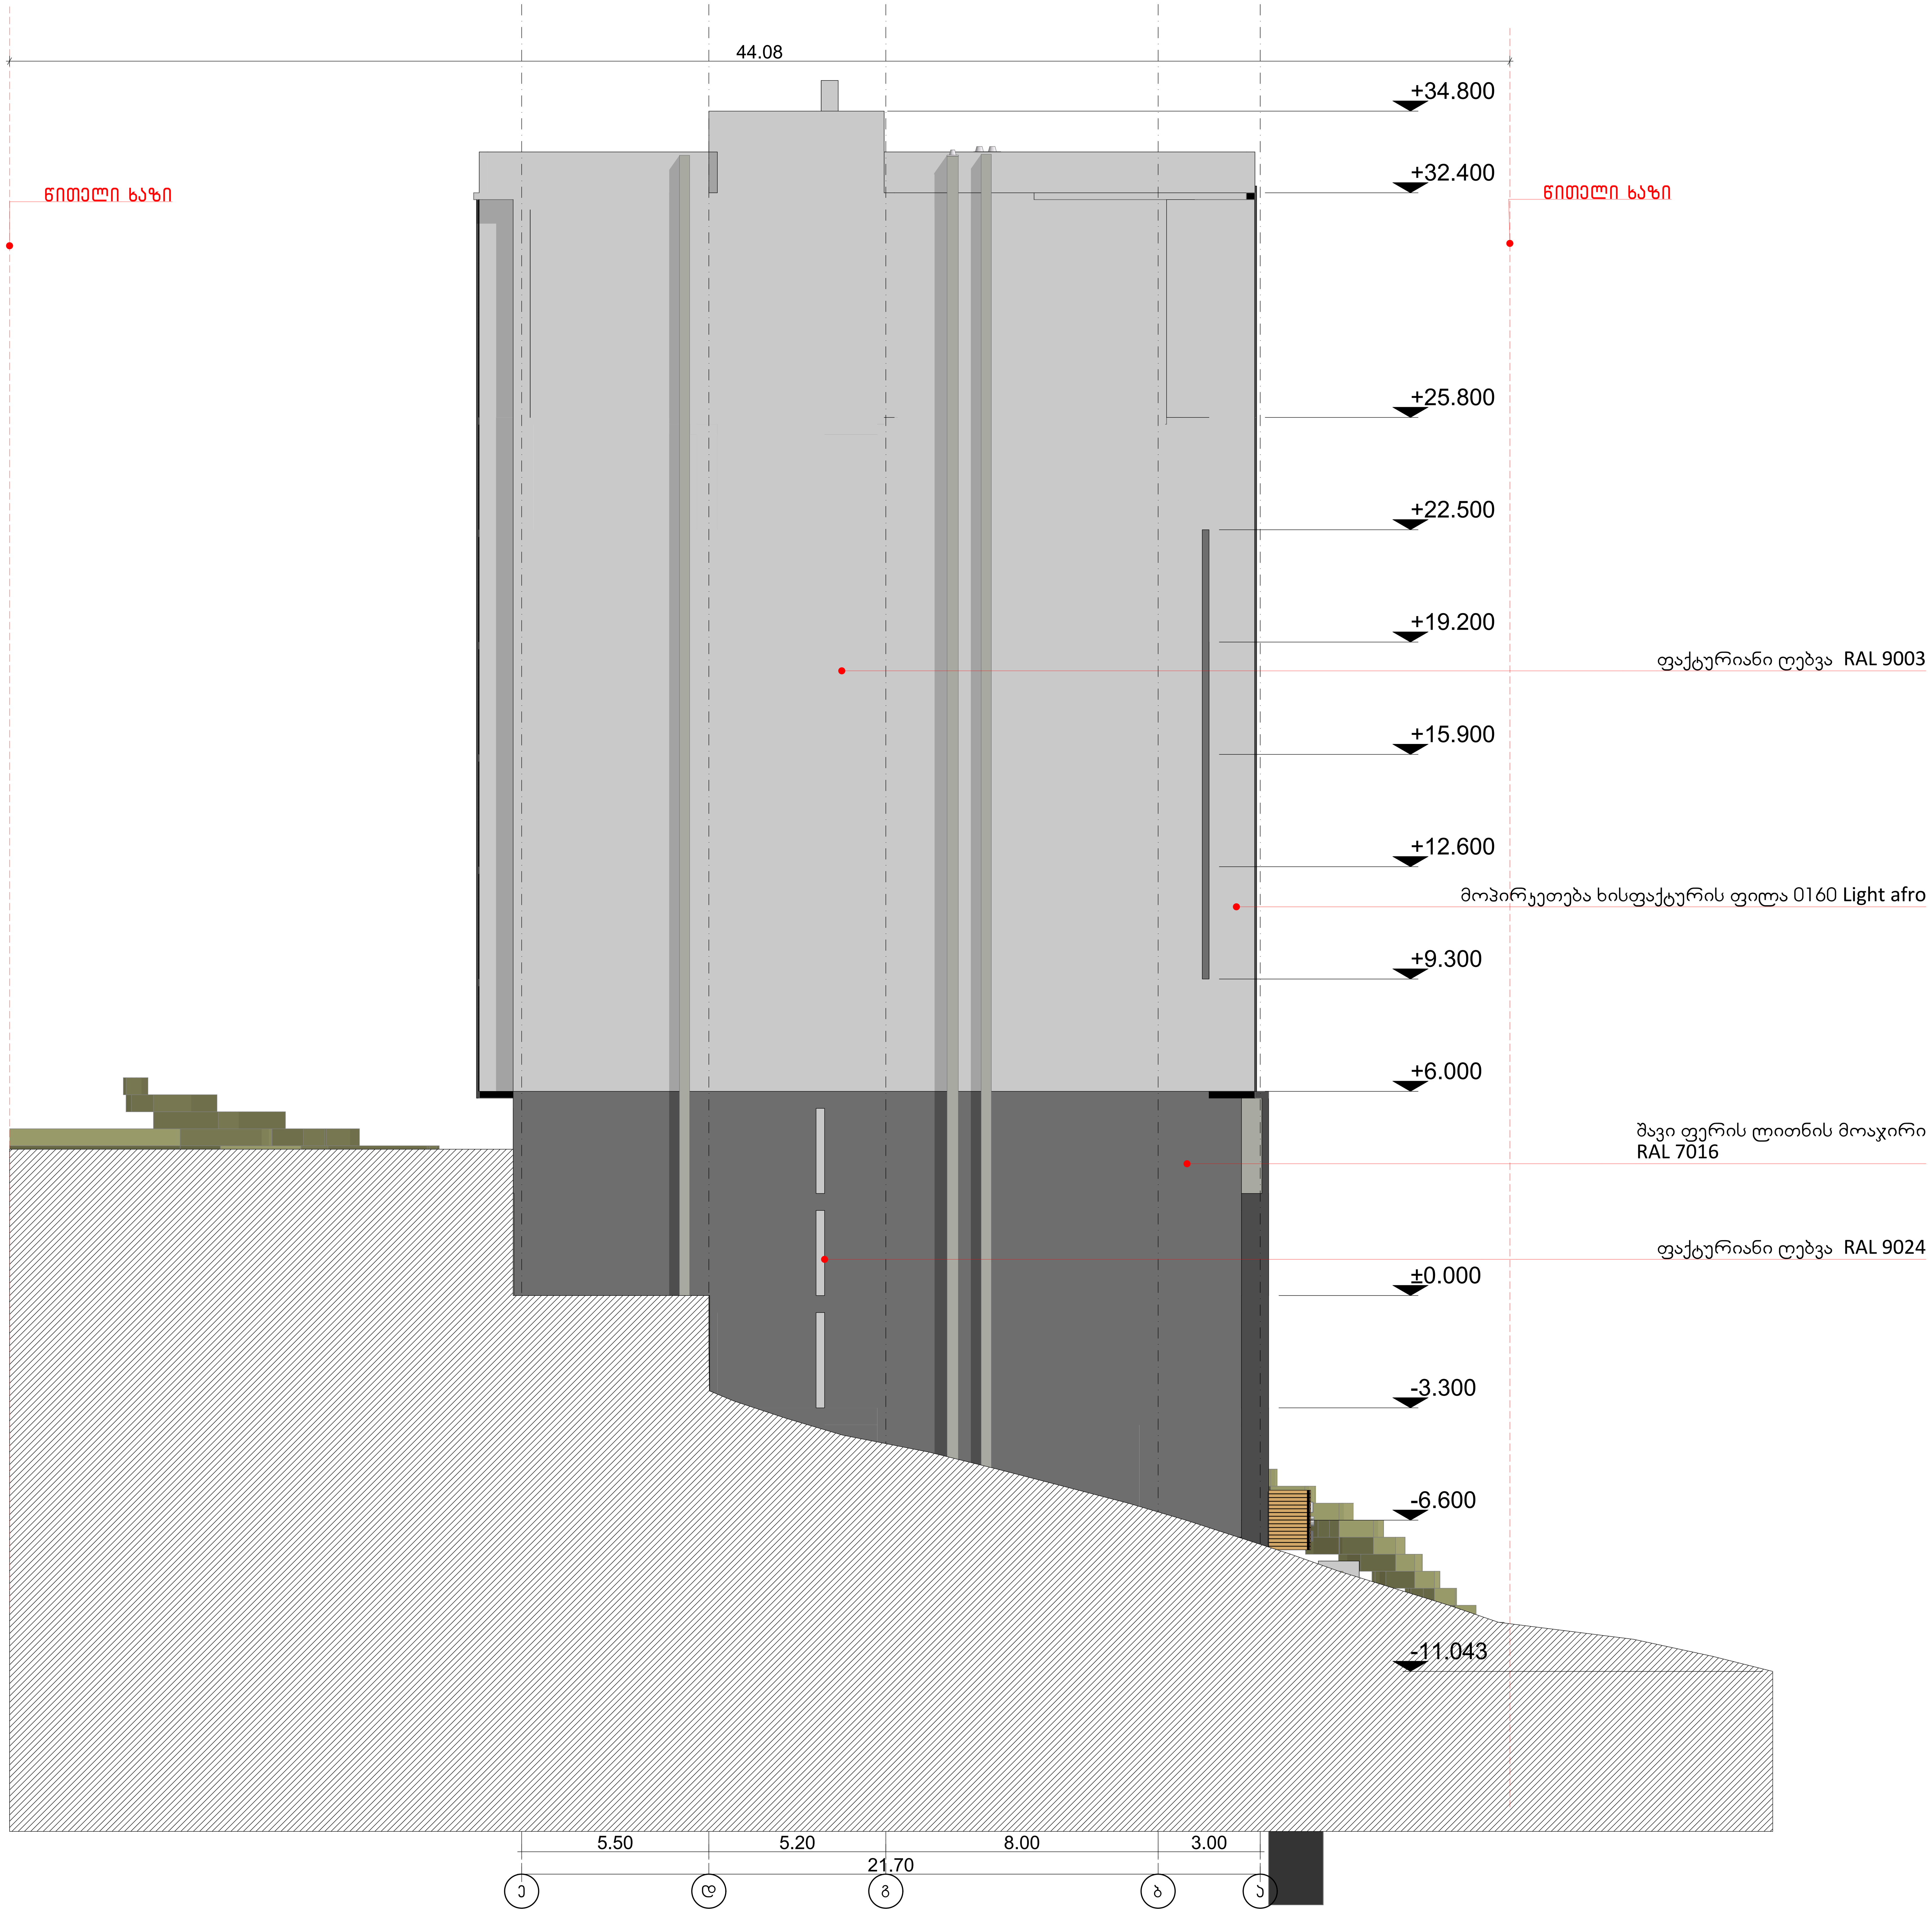

გამოყენებული პირობითი აღნიშვნები	
	საკადასტრო საზღვარი
	ნიშნული გეგმაზე
1	პარკინგის ნუმერაცია
	ჭრილის ხაზი
	კედლის ცეცხლმედეგობის ხარისხი 1 საათი
	კედლის ცეცხლმედეგობის ხარისხი 2 საათი
	გასასვლელამდე სავალი მანძილი
	მისაწვდომი სვლაგეზი
	ნიშნული ჭრილზე, ფასადზე
	გაძლიერებული ბეტონის სტრუქტურული ელემენტები 3 სთ-იანი ხანძარმედეგობით (სვეტი, კოჭი, დიაფრაგმა, იატაკისა და სახურავის ანაწყობი)
	ბეტონის ბლოკის კედელი
	სავენტილაციო შახტა
1	ღერძის ხაზი
	სახანძრო მილდგარებთან მისადგომი სავალი მანძილი
	საცხოვრებელი დაკავებულობა (სც-2)
	საქმიანი დაკავებულობა (სქ)
	დამხმარე დაკავებულობა (დს)

880
2.200
ს-2
90

- კარის თავისუფალი სიგანე
- კარის სპეციფიკაციის №
- ხანძარმედეგობა
- კარის თავისუფალი სიმაღლე

სც-2	
დ.დ.	2.1
№1	35.5
39.8	4.3

- დაკავებულობის ჯგუფი (ქვეჯგუფი)
- დაკავებულობის დატვირთვა
- ფართი შიდა კონტურზე
- საზაფხულო ფართი
- მთლიანი ფართი
- ბინის №

	სიმბოლოს სახელწოდება
	სახანძრო მილდგარი
	სახანძრო-სამაშველო სამსახურის მიერ გამოსაყენებელი მისაერთებელი - პიდრანტი
	ხელის ცეცხლსაქრობი
	სახანძრო განგაშის ხელით სამართავი კოლოფი
	კვამლის ავტომატური აღმომჩენი
	კვამლზე მორეაგირე მაუწყებელი
	ავტოსაშხეფი

1. შენობა აღიჭურვება NFPA 13-ის ან საქართველოში აღიარებული შესაბამისი სტანდარტის მიხედვით დამონტაჟებული ავტოსაშხეფი სისტემით.
2. სახანძრო მილდგარები განთავსდება NFPA 14-ის ან საქართველოში აღიარებული შესაბამისი სტანდარტის შესაბამისად.

დამკვეთი	შპს "ამშენებელი"
მისამართი	ქ. თბილისში, ნუცუბიძის ფერდობის II, III, IV მ/რ -ის მიმდებარედ, ელგუჯა ამაშუკელის ქუჩის,შესახვევი I, #34-ის მიმდებარედ. ს.კ 01.14.16.015.440

პროექტის სახელი
მრავალფუნქციური კომპლექსი/შენობა

მისამართი: აღმაშენებლის №179, II სართული
ოფისი: 570 708 708
მობ: 597 277753
www.hoa.ge

შ.პ.ს. "ჰოა"		
თანამდებობა	გვარი	ხელმოწერა
დირექტორი	ა.ზურაბიშვილი	
მთ. არქიტექტორი	ა.ზურაბიშვილი	
დაამუშავა	ა.ზურაბიშვილი	

მასშტაბი	ნახაზის დასახელება	
სტადია	ფურცლის №	ფურცლები
მ.პ.		

ფასადი ა-ე ღ.შ

მ: 1:100

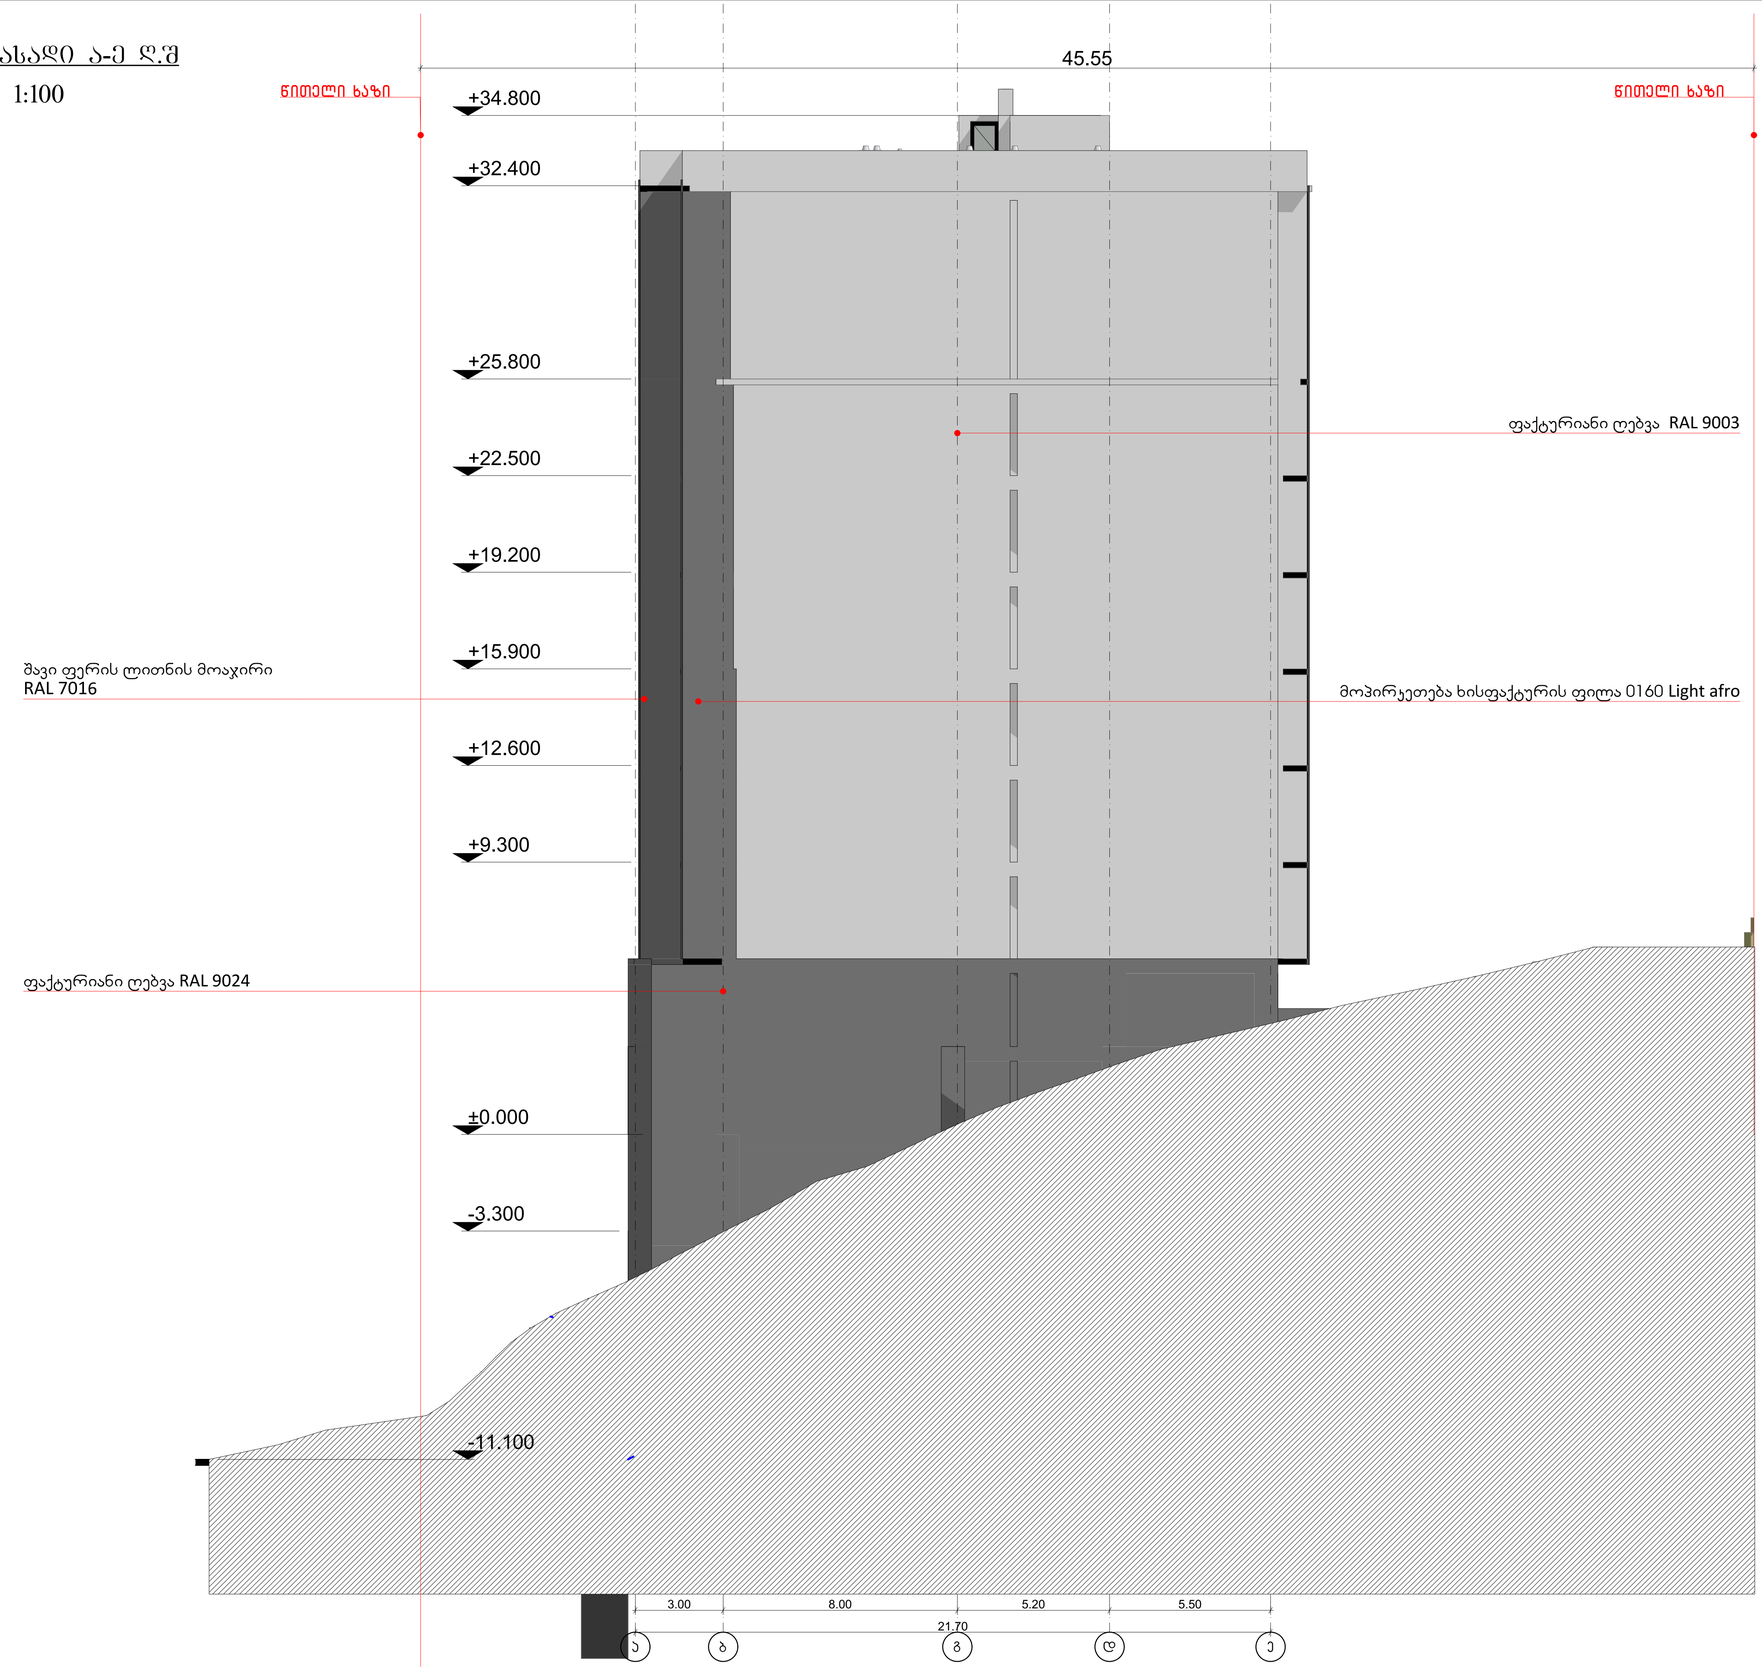

გამოყენებული პირობითი აღნიშვნები

	საპალასტრო ხაზღვარი
	ნიშნული გეგმაზე
1	პარკინგის ნუმერაცია
	ჭრილის ხაზი
	კედლის ცეცხლმედეგობის ხარისხი 1 საათი
	კედლის ცეცხლმედეგობის ხარისხი 2 საათი
	გასახვლელამდე სავალი მანძილი
	მისაწვდომი სვლაგეზი
	ნიშნული ჭრილზე, ფასადზე
	გაანეირებული ბეტონის სტრუქტურული ელემენტები 3 სმ-იანი ხანარმედეგობით (სვეტი, კედ, დიაფრაგმა, იატაკისა და სახურავის ანაწყობი)
	ბეტონის ბლოკის კედელი
	საფენტილაციო შახტა
1	ღერძის ხაზი
	სახანძრო მილგაყვანებთან მისადგომი სავალი მანძილი
	საცხოვრებელი დაკავებულობა (ს-2)
	საქმიანი დაკავებულობა (ს-ქ)
	დამხმარე დაკავებულობა (დ-ხ)

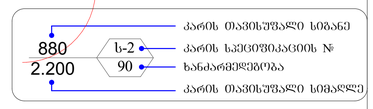

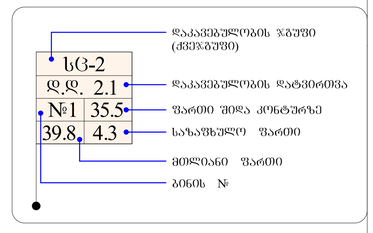

	სიმბოლოს სახელწოდება
	სახანძრო მილგაყვანი
	სახანძრო-სამაშველო სამსახურის მიერ გამოსაძახებელი მისაერთებელი - კომუნიკატი
	ხელის ცეცხლსაქრობი
	სახანძრო განაპირა ხელით სატარებელი კრანები
	კვამლის ავტომატური კარიჭინები
	კვამლზე მოქმედებით მუშავდებელი
	ავტომატიზმი

1. შენობა აღჭურვება NFPA 13-ის ან საქართველოში აღიარებული შესაბამისი სტანდარტის მიხედვით დამონტაჟებული ავტომატიზებით სისტემით.
2. სახანძრო მილგაყვანები განთავსდება NFPA 14-ის ან საქართველოში აღიარებული შესაბამისი სტანდარტის შესაბამისად.

დამკვეთი	შპს "ამშენებელი"
მისამართი	ქ. თბილისში, ნოქალაქის ფერდობის II, III, IV მ/რ -ის მიმდებარედ, ელექტრო ამომცველის ქუჩის,მესახეთე I, #34-ის მიმდებარედ. ს.კ 01.14.16.015.440

პროექტის სახელი

მრავალფუნქციური კომპლექსი/შენობა

HOA Architecture
მისამართი: ალექსანდრეს №179, II სართული
ტელეფონი: 570 708 708
მობ: 597 277753
www.hoa.ge

შ.პ.ს. "ჰოა"		
თანამდებობა	გვარი	ხელმოწერა
დირექტორი	ა.ზერაბიშვილი	
მთ. არქიტექტორი	ა.ზერაბიშვილი	
დაამუშავა	ა.ზერაბიშვილი	

მასშტაბი	ნახაზის დასახელება	
სტადია	ფურცლის №	ფურცლები
მ.პ.		