ჭრილი 1-1

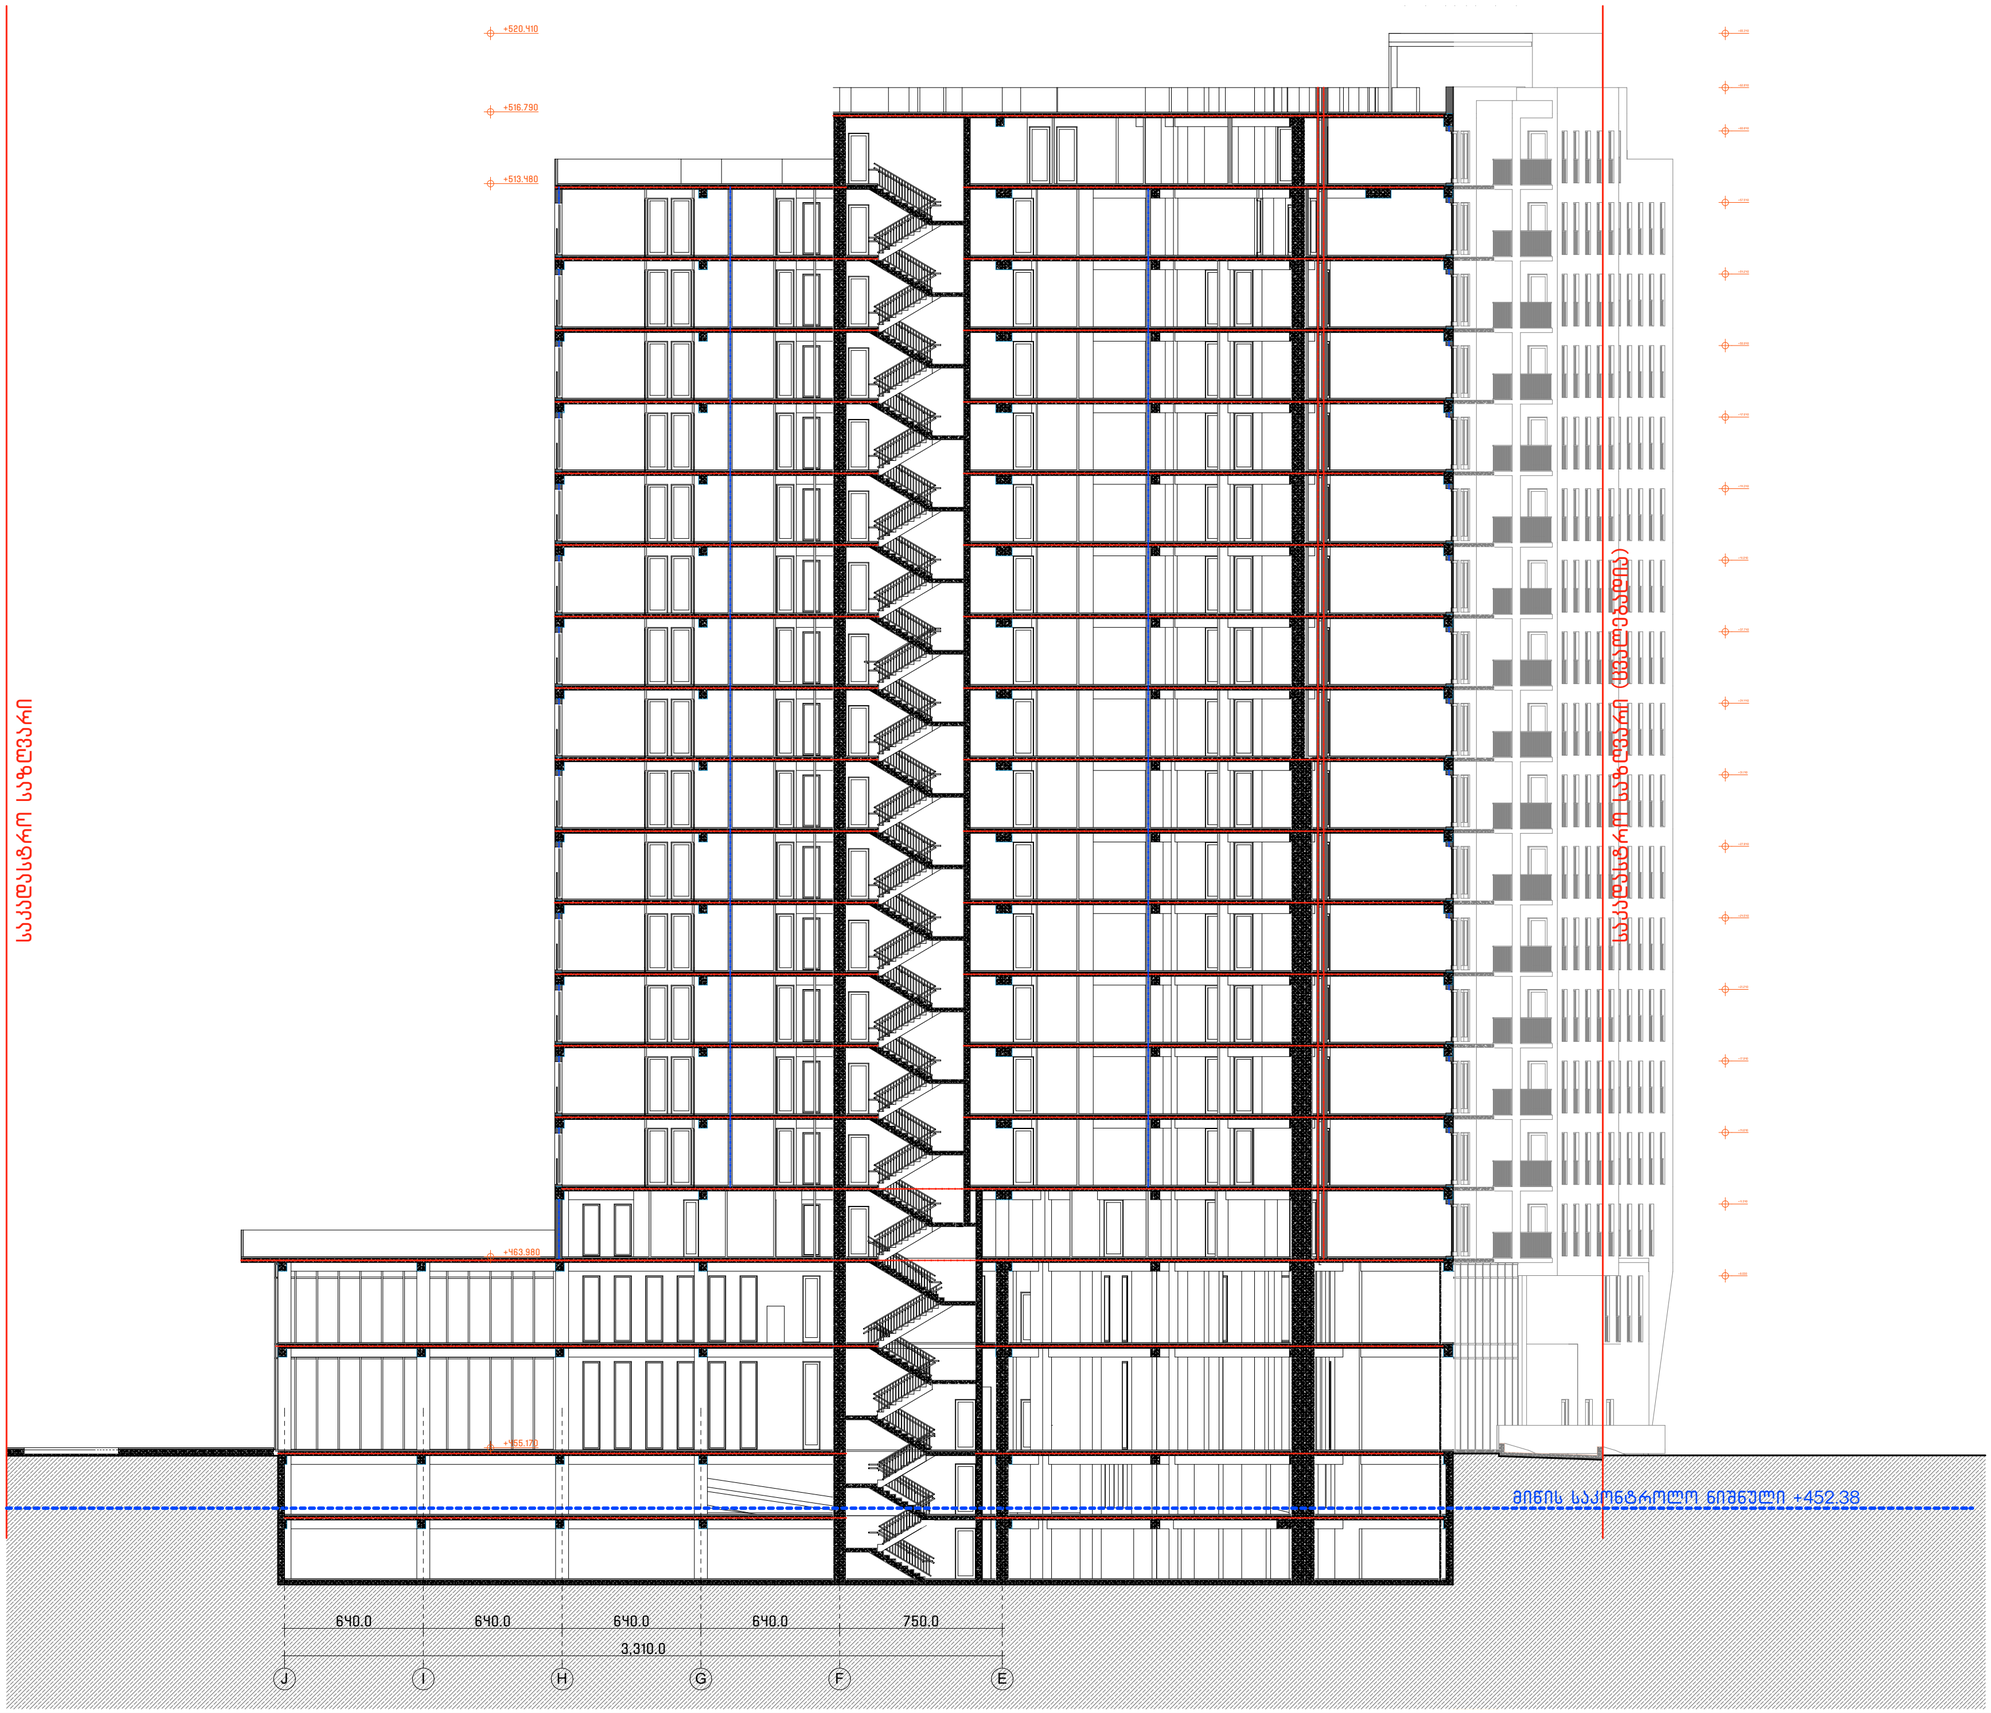






ჭრილი 2-2

+64.940
19 შტორყ
+61.640
18 სართული
+58.340
17 სართული
+55.040
16 სართული
+51.740
15 სართული
+48.440
14 სართული
+45.140
13 სართული
+41.840
12 სართული
+38.540
11 სართული
+35.240
10 სართული
+31.940
9 სართული
+28.640
8 სართული
+25.340
7 სართული
+22.040
6 სართული
+18.740
5 სართული
+15.440
4 სართული
+12.140
3 სართული
+8.840
2 სართული
+4.880
1 სართული
-0.070
0 სართული
-3.040
-1 სართული
-6.010
-2 სართული

საკადასტრო საზღვარი

საკადასტრო საზღვარი (ცვალებადია)

საკადასტრო საზღვარი (ცვალებადია)

მიწის საკონტროლო ნიშნული +452.38

610.0
640.0
1,250.0
B
C
D

+64.940
19 შტორყ
+61.640
18 სართული
+58.340
17 სართული
+55.040
16 სართული
+51.740
15 სართული
+48.440
14 სართული
+45.140
13 სართული
+41.840
12 სართული
+38.540
11 სართული
+35.240
10 სართული
+31.940
9 სართული
+28.640
8 სართული
+25.340
7 სართული
+22.040
6 სართული
+18.740
5 სართული
+15.440
4 სართული
+12.140
3 სართული
+8.840
2 სართული
+4.880
1 სართული
-0.070
0 სართული
-3.040
-1 სართული
-6.010
-2 სართული




ჭრილი 3-3

მასშტაბი	1:250
თარიღი	28.02.2021





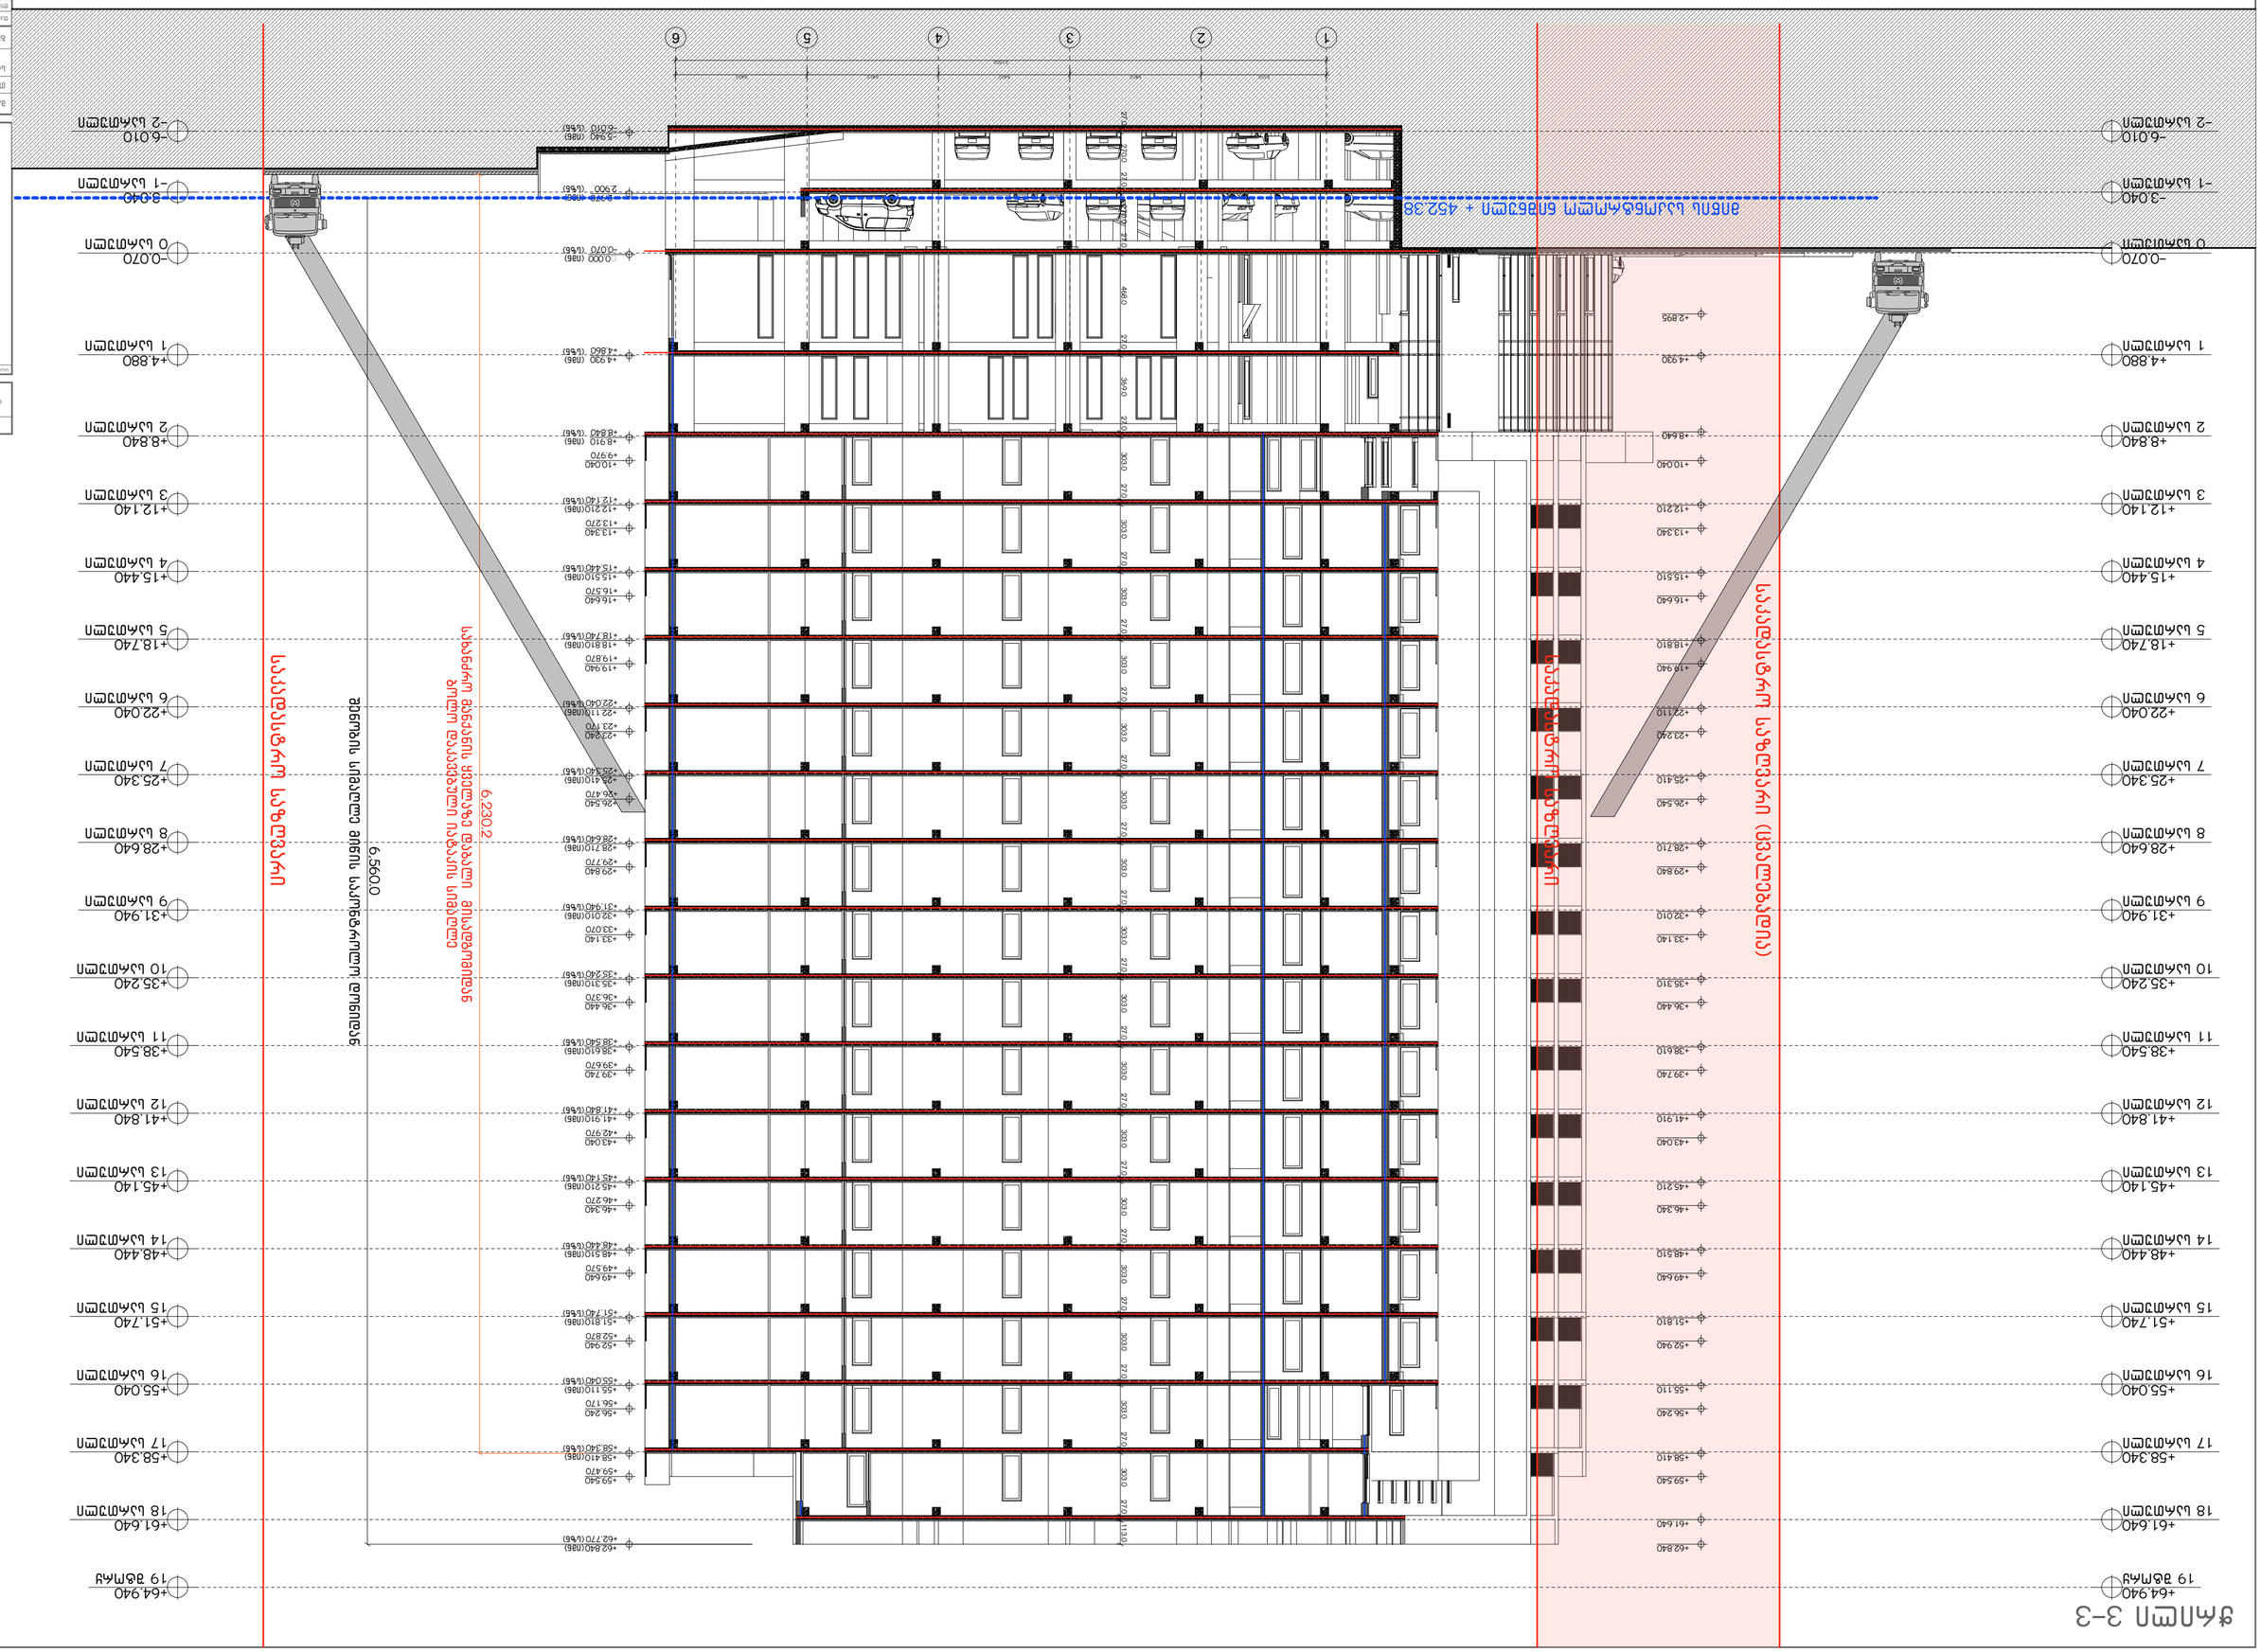
1
2
3
4
5
6
6.560.0
6.230.2
საცხოვრებელი სართული (სვეტებამდე)
საცხოვრებელი სართული
საცხოვრებელი სართული

დეტალები

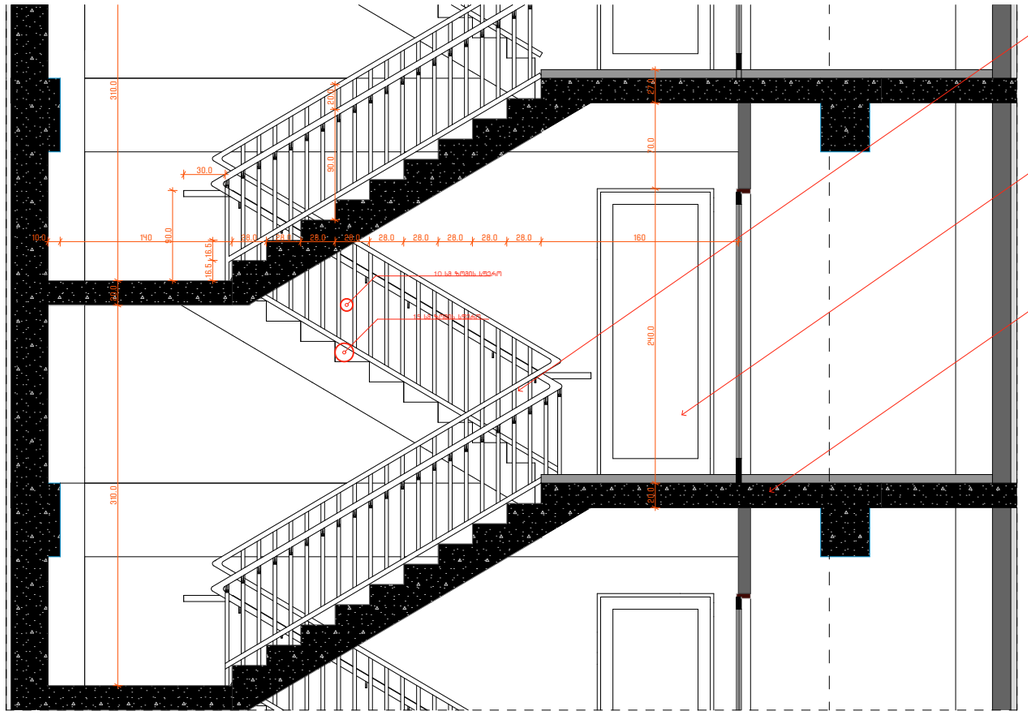

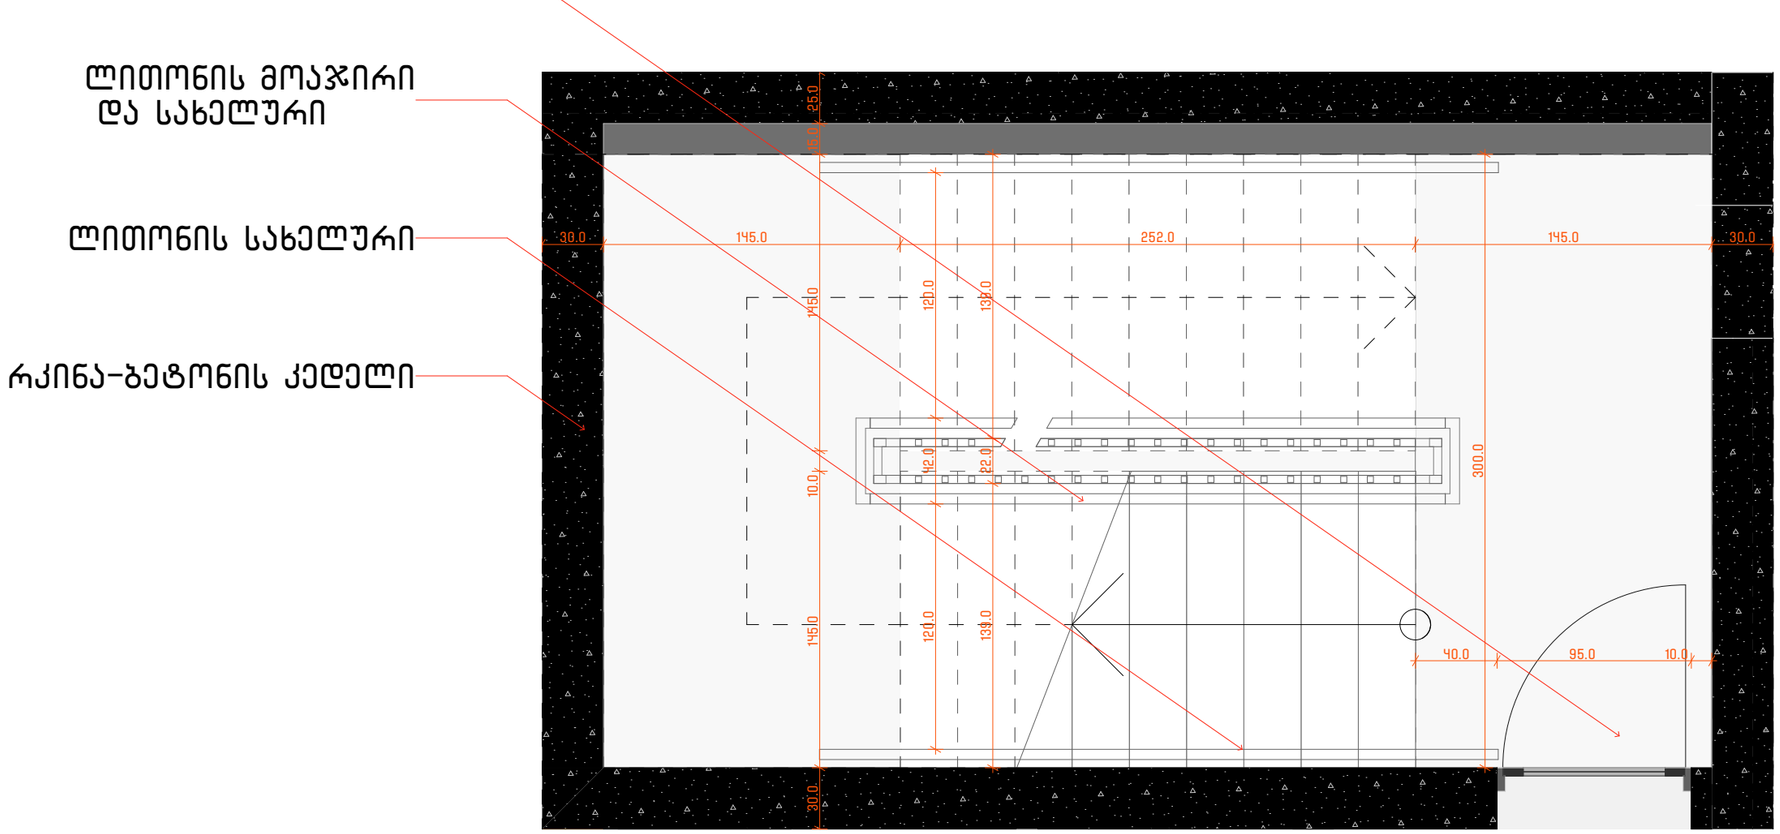

პროექტის სახელწოდება

თბილისში, ხევსურეთის ქ.1-ის მიმდებარედ, მრავალფუნქციური მეწილის არქიტექტონიკული პროექტის საკადასტრო კოდი 01.11.12.022.023 და 01.11.12.022.059

მასშტაბი	1:250
თარიღი	28.02.2021
სტადია	პროექტის შეთანხმება
გვერდი	

თანამდებობა	გვარი	ხელმოწერა
დირექტორი	ი. მურღულია	
პროექტის ავტორი	დ. მატანერია	
	ბ. მელოდიძე	
	ბ. ბერიშვილი	

დეტალები

კედლის დეტალის ნახაზი

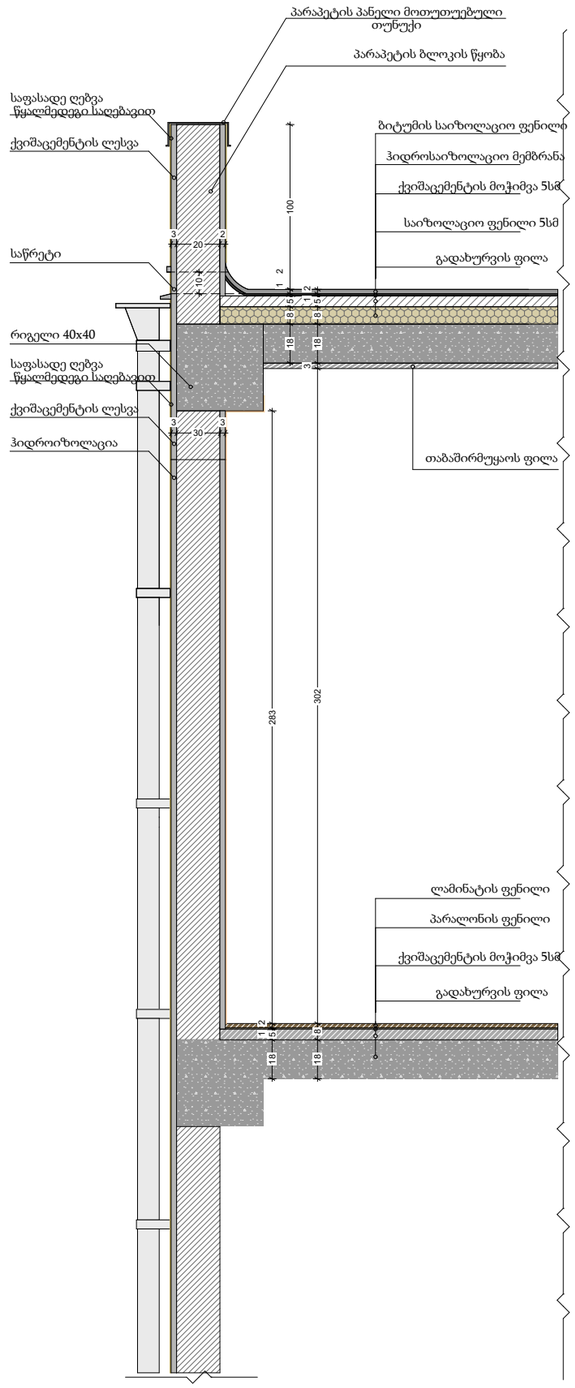

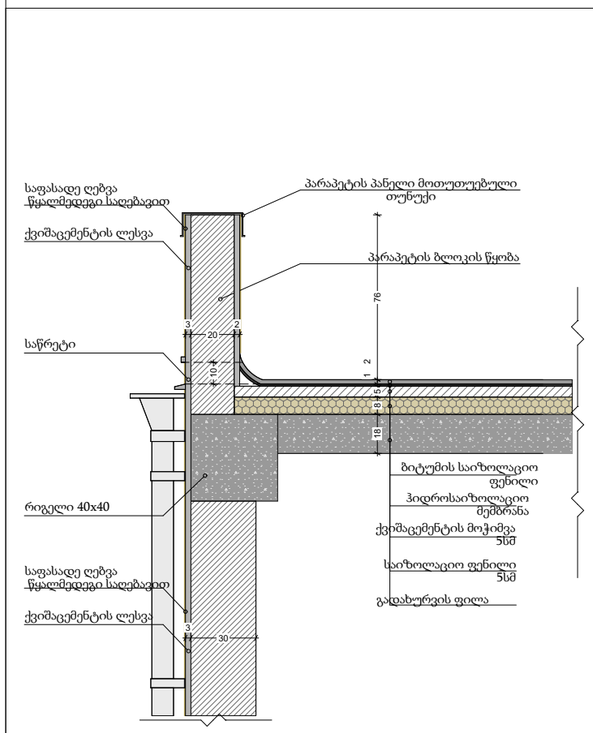

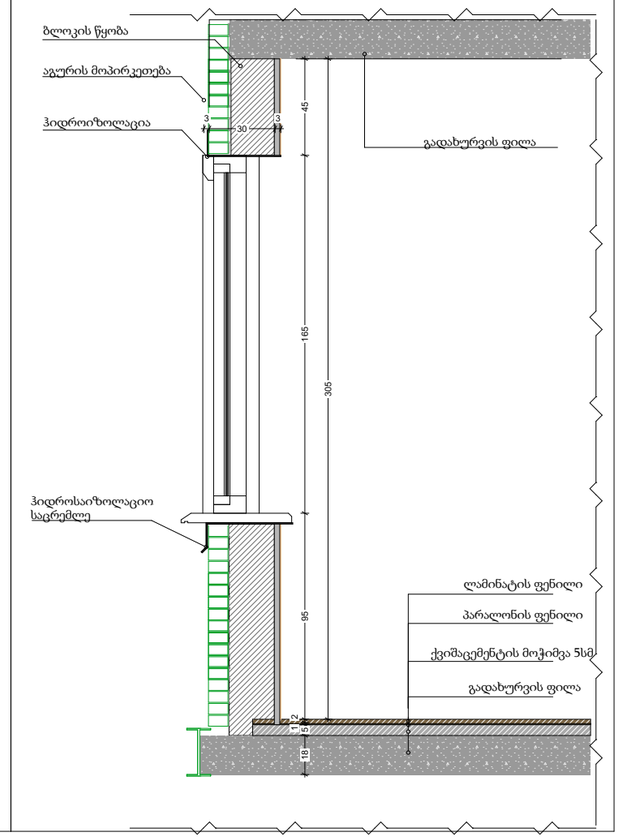

პროექტის სახელწოდება

თბილისში, ხევსურეთის 2.1-ის მიმდებარედ მრავალფუნქციური მენოჩის კორპუსების კომპლექსი საპროექტო ტერიტორიის ფარგლებში
01.11.12.022.023 და 01.11.12.022.059

მასშტაბი	1:250
თარიღი	28.02.2021
სტადია	პროექტის შემოწმება
გვერდი	

თანამდებობა	გვარი	ხელმოწერა
ხელმძღვანელი	ი. მურღულია	
პროექტის ავტორი	ლ. მაღალერია	
	ბ. მაღალდაძე	
	ბ. ბერიშვილი	

დეტალები

გადახურვის ფილის ანაჭყობი

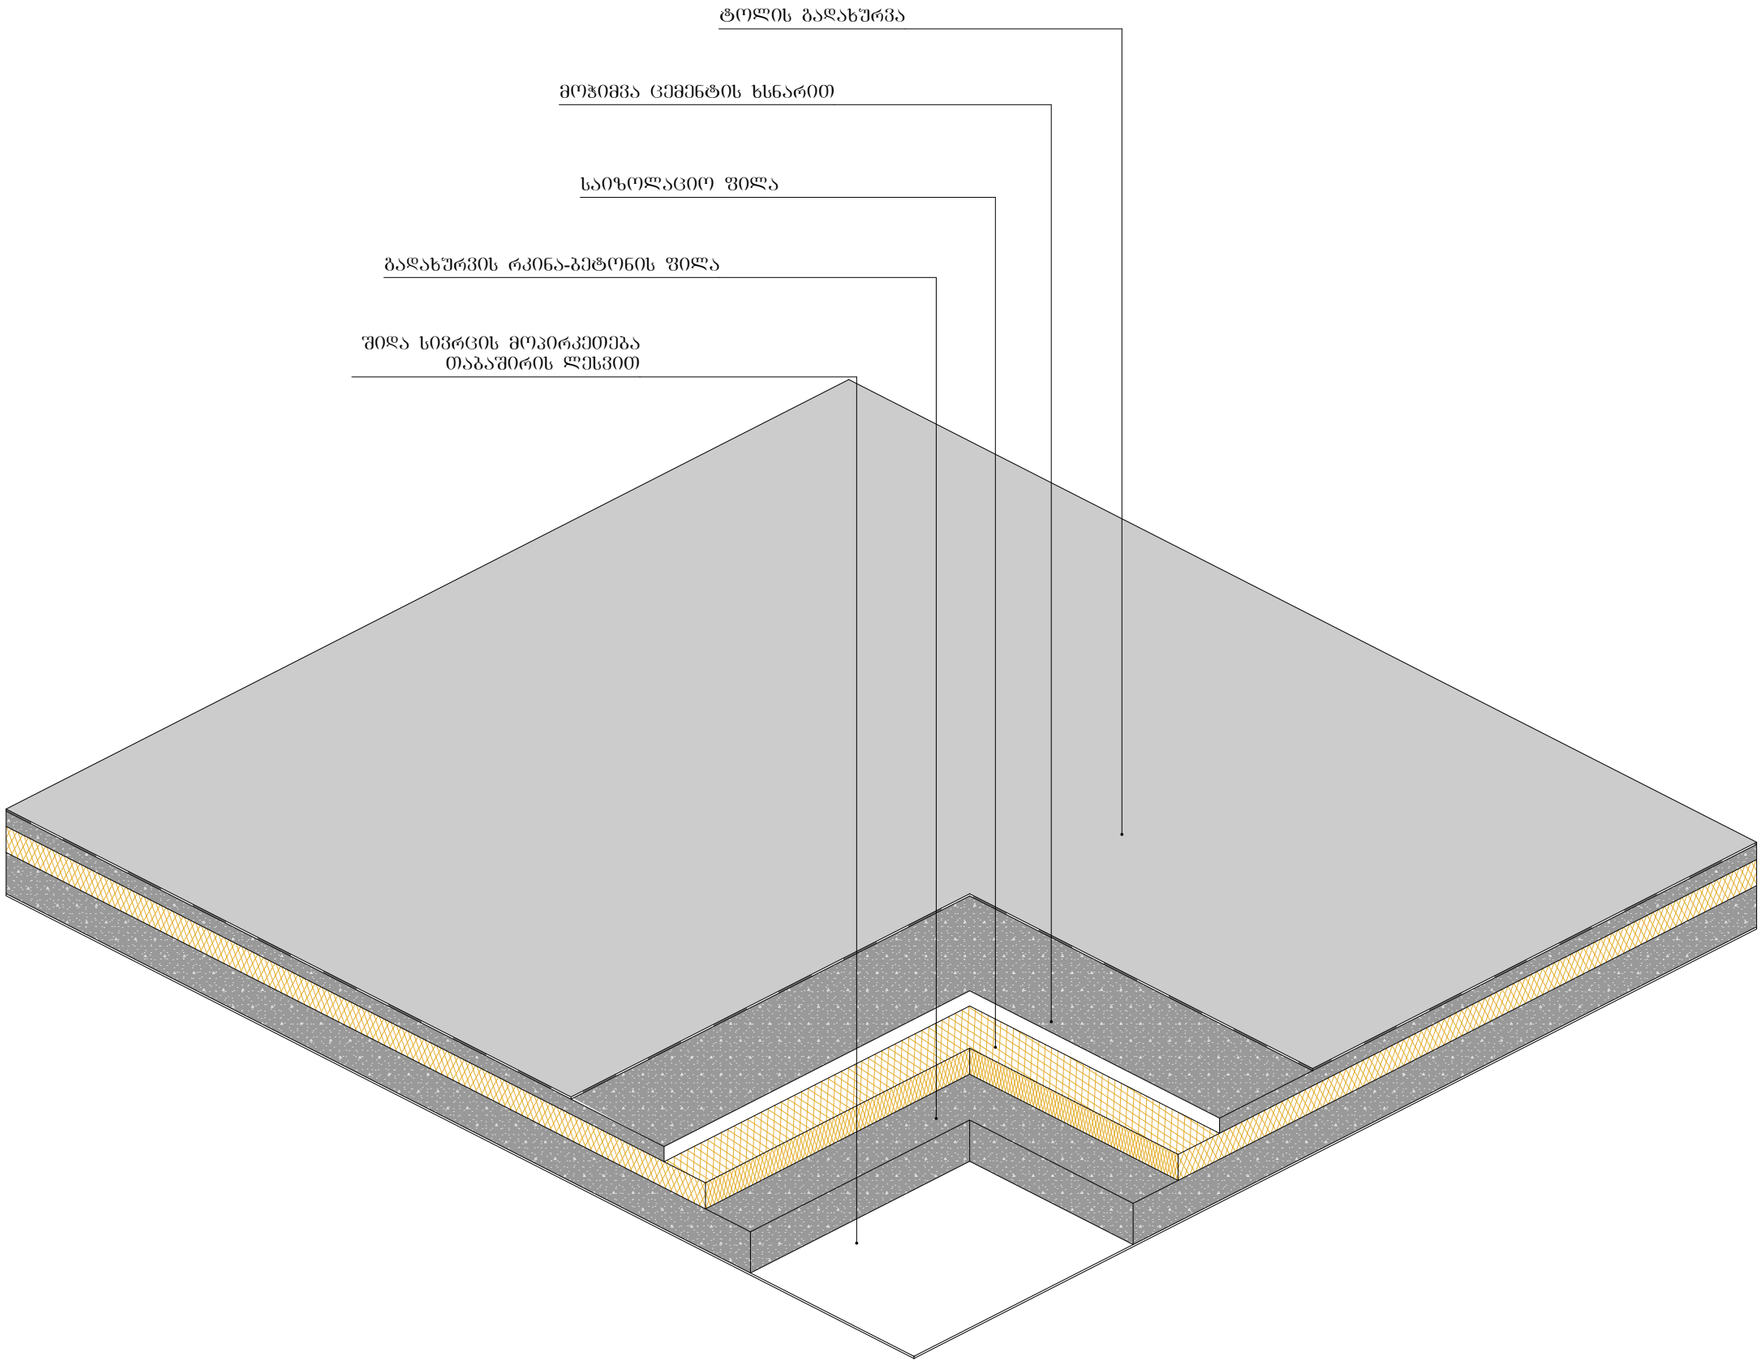

პროექტის სახელწოდება	
თბილისში, ხევსმარის ქ.1-ის მიმდებარედ, მრავალფუნქციური შენობის არქიტექტურული პროექტი საკადასტრო კოდი: 01.11.12.022.023 და 01.11.12.022.059	
ეტალიკაცია და კირიბიდი აღნიშვნები	
მასშტაბი	1:250
თარიღი	28.02.2021
სტადია	პროექტის შეთანხმება
გვერდი	

თანამდებობა	გვარი	ხელმოწერა
დირექტორი	ი. მურღულია	
პროექტის ავტორი	დ. მატახერია	
	ბ. მაღალდაკე	
	ბ. ბერიშვილი	