ზომა 1:500	თარიღი 11.01.2019

შემსრულებელი			
ხელმძღვანელი			
დამკვეთი			
მთავარი ინჟინერი			
მთავარი არქიტექტორი			
მთავარი ინჟინერი			
მთავარი ინჟინერი			

ზომა	ფორმატი
ნახაზის დასახელება	
ნახაზის ნომერი	
პროექტის დასახელება	
ობიექტის მისამართი

გენერალური გეგმა

ფ №

არქიტექტურული პროექტი

მრავალბინიანი საცხოვრებელი სახლი

სამანქანო მიმართულება

საკადასტრო საზღვრები

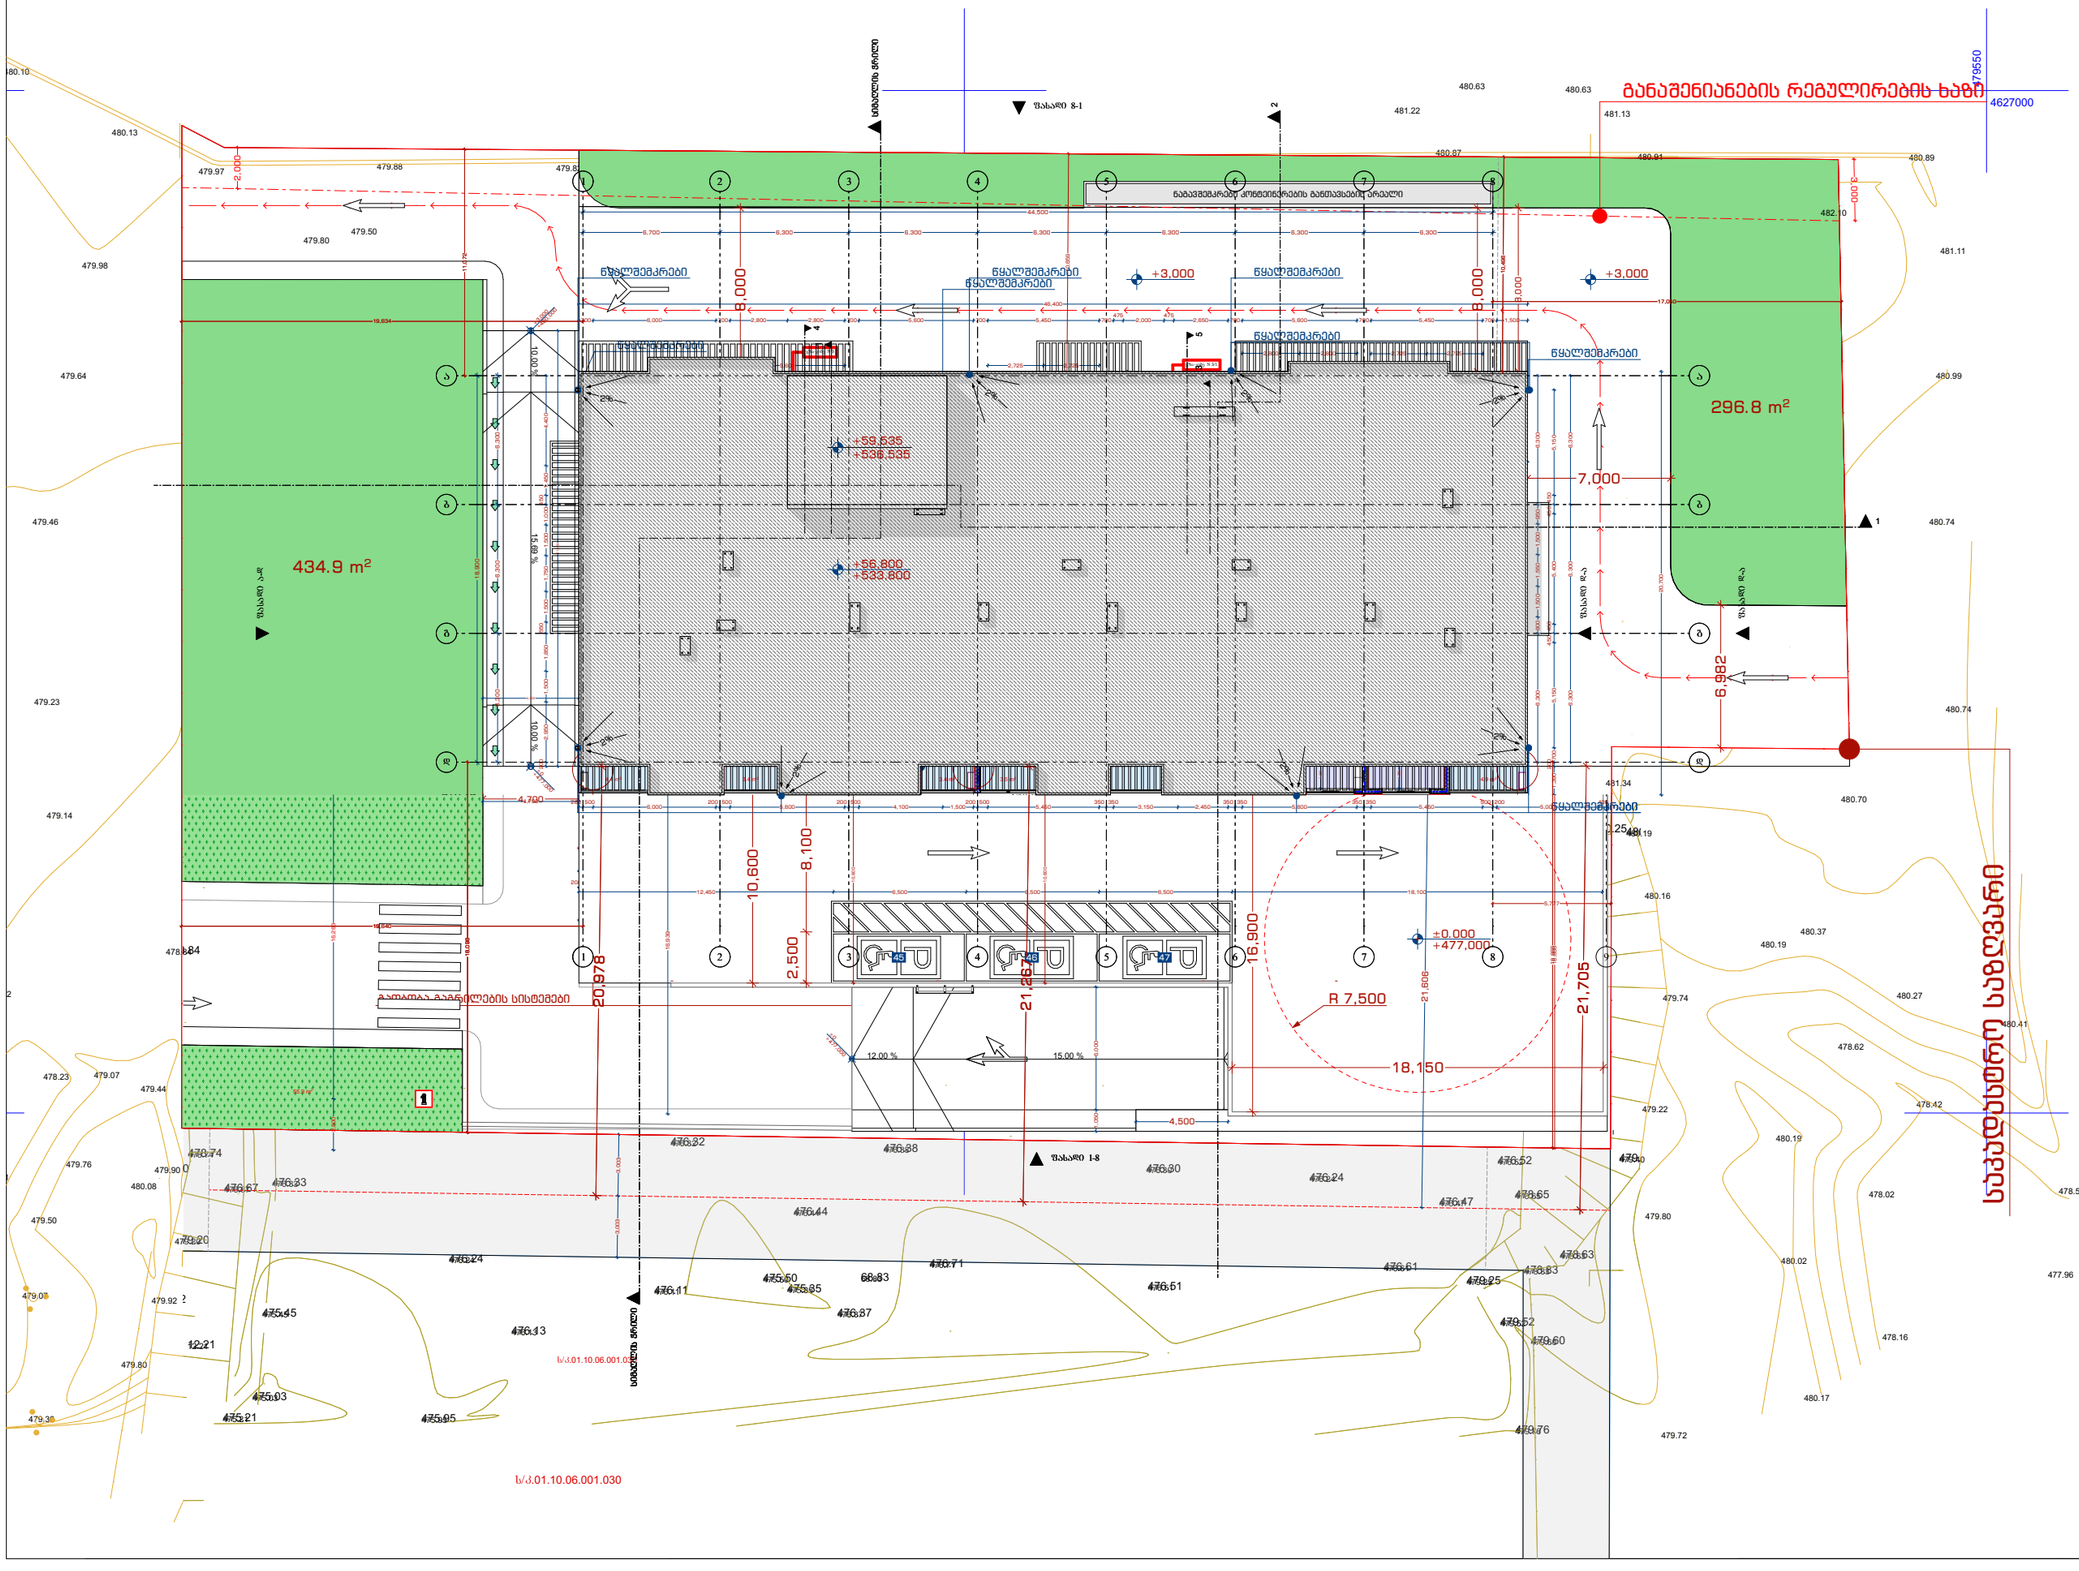

მენობის ±0.000 შეესაბამება +477.000 აბსოლუტურ ნიშნულს

დირექტორი			
არ. ავტორი			
შესრულა	ო.კოკორი		
ფურც:	ფურც:	ფორმატი	მასშტაბი
		A3	1:100

პროექტის ელექტრონული ვერსია შეესაბამება ნაბეჭდ ვერსიას

შპს არქიბრამ