გენ-გეგმა

ფ №

არქიტექტურული პროექტი

გეგმარებითი ნაწილი

მრავალბინიანი
საცხოვრებელი სახლი

±0 ნიშნული
512,00 აბსოლუტური ნიშნული

ა/დ ღერძის ხაზი

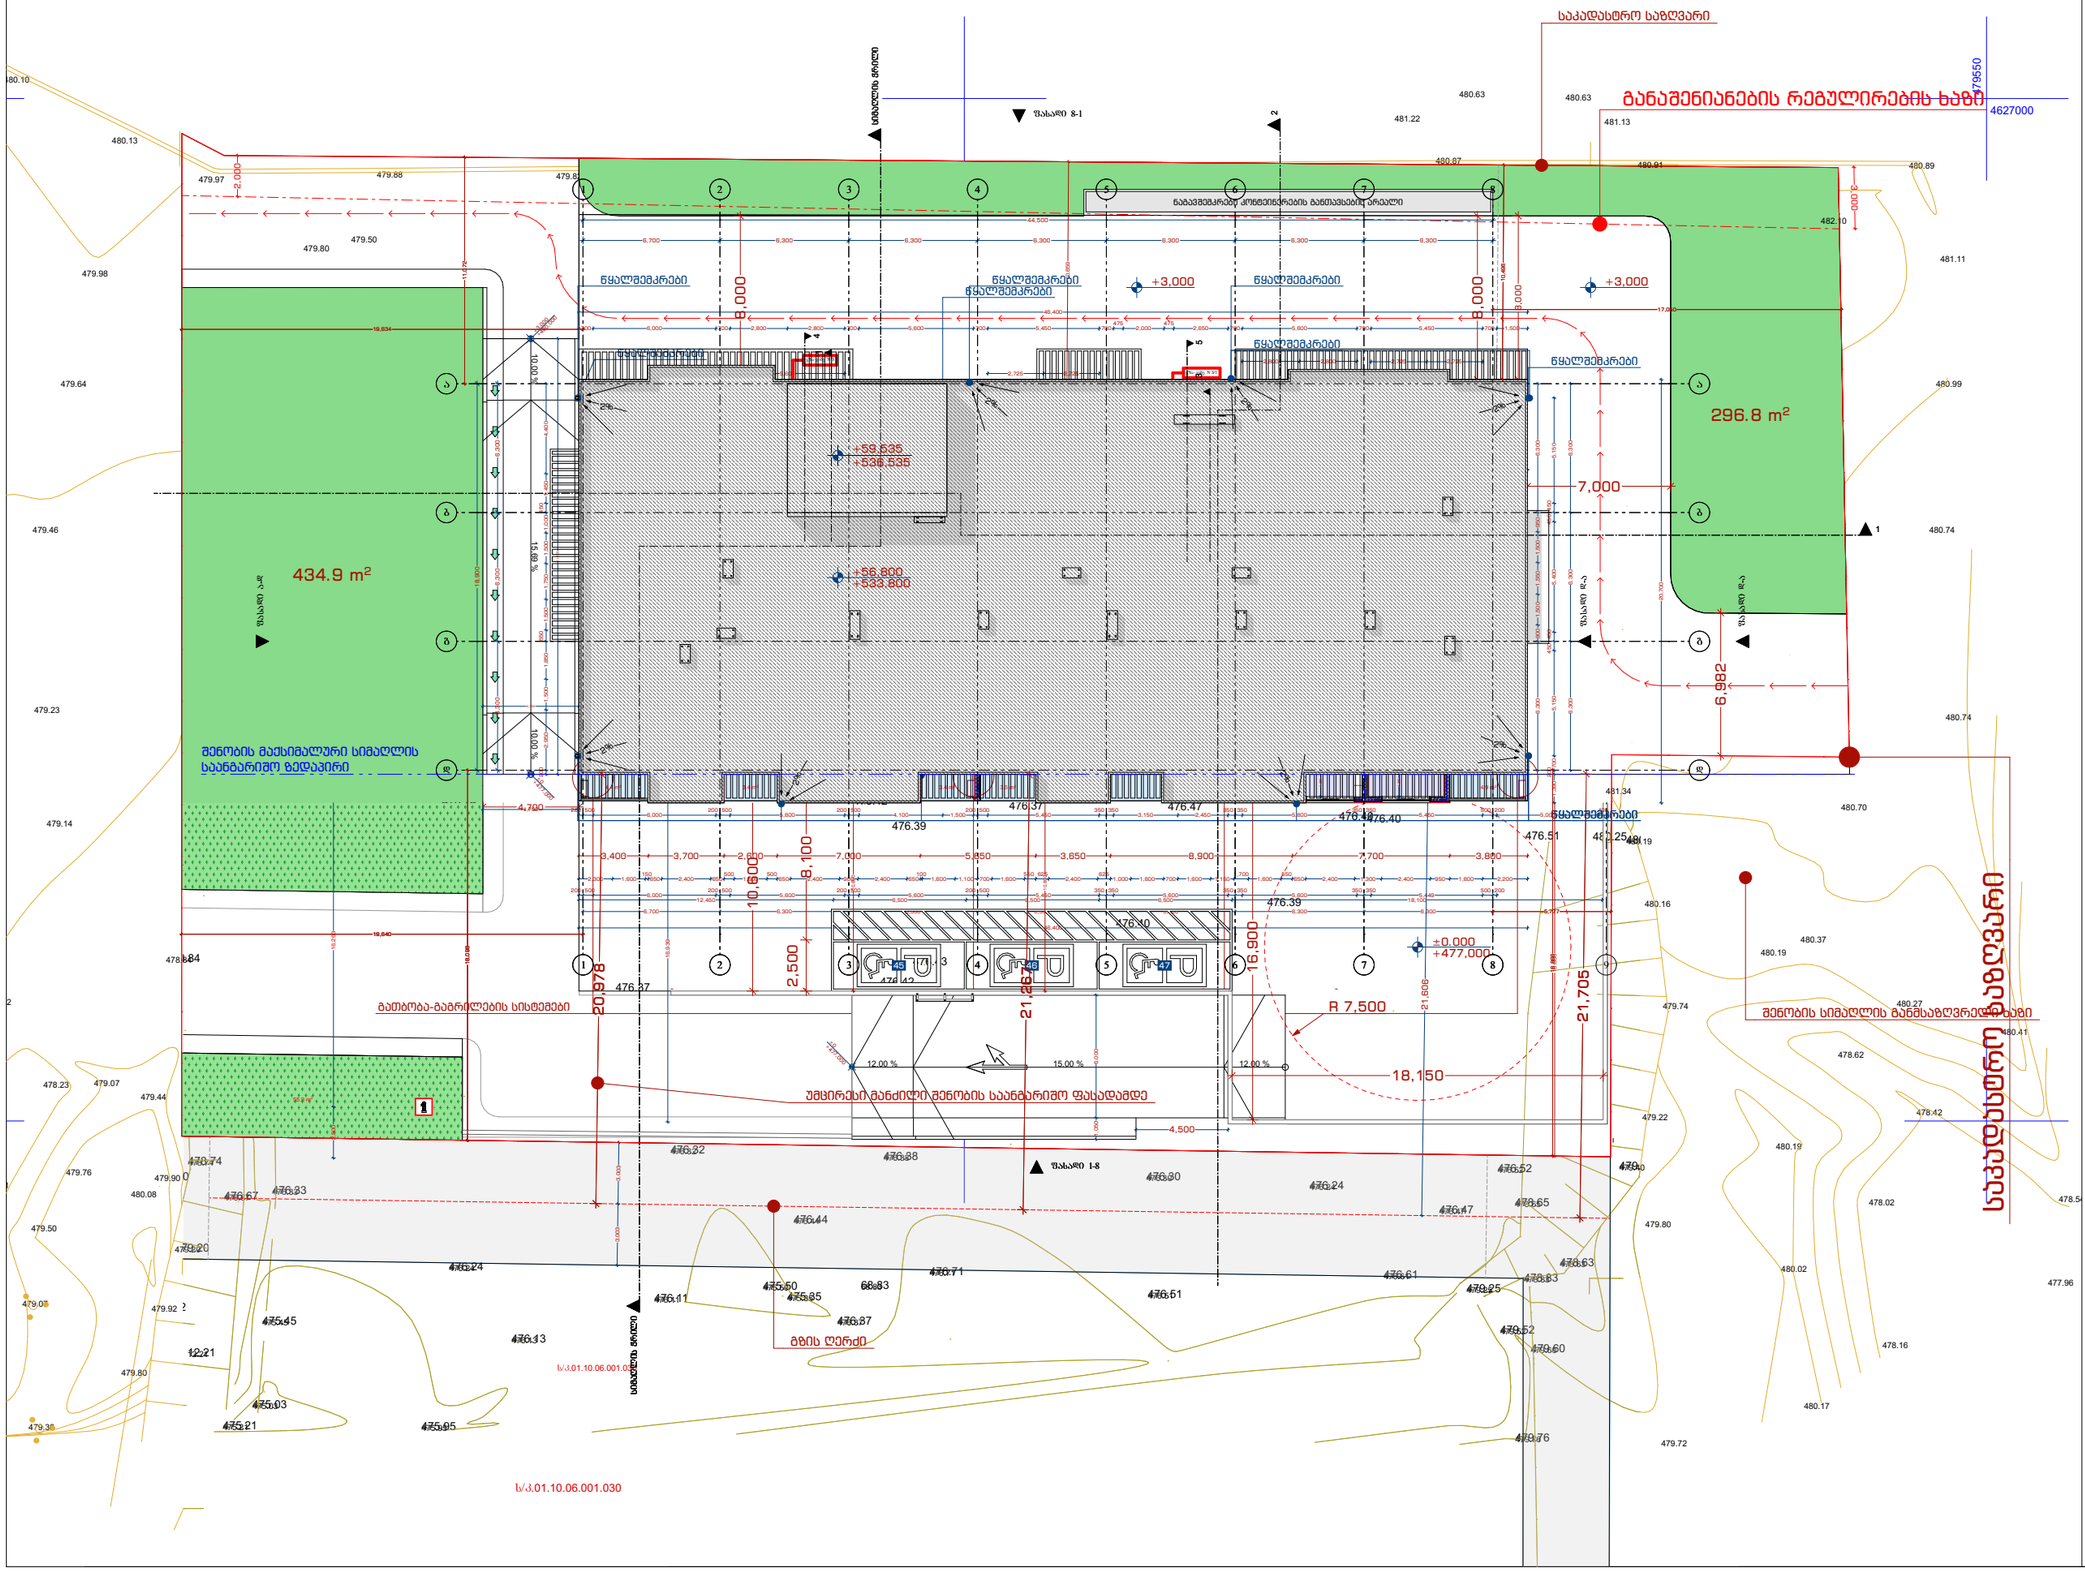

დირექტორი			
არ. ავტორი			
შესრულა	ო.კიკორია		
ფურც.	ფურც.	ფორმატი	მასშტაბი
		A3	
			2705.16

პროექტის ელექტრონული
ვერსიის ნამდვილობა

შპს არქიგრამ

მაქსიმალური სიმაღლის სქემა

ფ №

არქიტექტურული პროექტი

გეგმარებითი ნაწილი



მრავალბინიანი საცხოვრებელი სახლი

- ბაკლიერებული ბეტონის კედელი
- ბეტონის ბლოკის წყობა (300 მმ.)
- ბეტონის ბლოკის წყობა (200 მმ.)
- ბეტონის ბლოკის წყობა (100 მმ.)
- ბაკლიერებული ბეტონის კოლონა
- ±0 ნიშნული
- 512,00 აბსოლიტური ნიშნული
- ა/დ ღერძის ხაზი

$H_{მაქს.} = L/0.35$
$L = 20.974$
$H_{მაქს.} = 20.974/0.35$
$H_{მაქს.} = 59.925$

შენიშვნა: L პარამეტრი მრგვალდება მეათედის სიზუსტით

დირექტორი	ა. ჯაფარიძე		
არ. ავტორი	დ. ჯანიაშვილი		
შემსრულებ.	თ.კიკოური		
ფურც.	ფურც.	ფორმატი	მასშტაბი
		A3	
	სტადია		თარიღი
			27.05.15

პროექტის შეთანხმება მშენებლობის ნებართვა

შპს არქიბრამ