ფორმატი PAPER SIZE	ხელშეკრულების № CONTRACT #	პროექტის № PROJECT #	ფაილის სახელი FILE NAME
A-2		1.6.07	gegmebi.dwg

ვირობითი აღნიშვნები LEGEND

- ძრავის აღნიშვნა
- შახტის აღნიშვნა
- არქიტექტურული ნიშნული
- კედლები
- wc
- სათვალის ფარი / იატაკის ტიპი / იზოლაციის ნუმერაცია
- დიაფრაგმა
- კოლონა

ექსპლიკაცია

6. ტამბური
7. სადარბაზო
16. დამხმარე ფარი
17. ავტო სადგომი

შენიშვნები NOTES

1. ნახაზზე ზომები მოცემულია სანიმებრებში;
2. ნახაზზე ყველა ცვლილებაა მშენებლობისას მეთანხმებული უნდა იქნეს პროექტის ავტორებთან;
3. ფერადლის პორანებრებით უბრალებარად უქმდება მინა პარიები.

სიტუაციური სქემა KEY PLAN

დამკვეთი CLIENT	ი/მ. გიორგი ქანთარიას ამხანაგობა "გაგარინის 11"
პროექტი PROJECT	ძირითადი საცხოვრებელი სახლი ვაკე-საბურთალოს რაიონი ი.გაგარინის №11ა (კორპუსებით)
მისამართი ADDRESS	ი. გაგარინის №11

თანამდებობა	გვარი	ხელმოწერა
დირექტორი	რ.ხუციშვილი	
მთარგმნელი	გ. სულაბერიძე	
ავტორი	ლ.ყიფიანი	
კონსტრუქტორი	ს.ბეგიაშვილი	
დიზაინერი	ლ.პაპიაშვილი	
შემოწმა	გ. სულაბერიძე	

შ.პ.ს. "არხიტექტონ პროექტი"
0709 თბილისი, გ. ბაბიძის ქ. 3/5,
ტელ/ფაქსი: (+995 32) 996640, 920607
www.artstudio.ge
E mail: artstudio_project@yahoo.com
info@artstudio.ge

არქიტექტურული ნაწილი ARCHITECTURE

მასშტაბი SCALE	1:100	ცვლილება DATE OF ISSUE	19/12/2012

ნახაზის DRWG.

-2 სართულის გეგმა
-5,60 ნიშნულზე

პროექტირება REVISIONS		
№	კორექც. REV.	თარიღი DATE
1		
2		
3		
4		
5		
6		

სტადია STAGE	ინდექსი INDEX	ფურც. PAGES
მუშა პროექტი	პ-	

ფორმატი PAPER SIZE	ხელშეკრულების № CONTRACT #	პროექტის № PROJECT #	ფაილის სახელი FILE NAME
A-2		1.6.07	gegmebi.dwg

პირობითი აღნიშვნები — LEGEND

- ძირითის ალნიშვნა
- შახტის ალნიშვნა
- არქიტექტურული ნიშნული
- კედლები
- წე
- სათვალის ფარეთი იატაკის ტიპი ძმაკლიკაციის ნუმერაცია
- დიაფრაგმა
- კოლონა

ექსპლიკაცია

6. ტამბური
7. სადარბაზო
17. ავტო სადგომი

შენიშვნები — NOTES

1. ნახაზზე ზომები მოცემულია სანიმებრებში;
2. ნახაზზე ყველა ცვლილება მშენებლობისას შეთანხმებული უნდა იქნას პროექტის ავტორებთან;
3. ფერადლის პორტალირებით ავტომანერად უკმდება ნინა პარიანის;

სიტუაციური სქემა — KEY PLAN

დამკვეთი CLIENT	ინდ. ბინათმშენებლობის ამხანაგობა "ზაქვასაძე 11"
პროექტი PROJECT	მრავალბინიანი საცხოვრებელი სახლი ვაკის ავტომაგისტრალის რაიონი ზ.ზაქვასაძის №11ა (კორექტირება)
მისამართი ADDRESS	ზ. ზაქვასაძის №11

თანამდებობა	გვარი	ხელმოწერა
დირექტორი	რ.ხუცურიანი	
მთ.არქიტექტორი	გ. სულხანიშვილი	
ავტორი	ლ.ჯავლუაშვილი	
კონსტრუქტორი	ს.ბაბუაშვილი	
დიაგრამა	ლ.კიკნაძე	
გეგმარება	გ. სულხანიშვილი	

შ.პ.ს. "არხიტექტორ პროექტი"
0709 თბილისი, ზ. ბებიძის ქ. 3/5,
ტელ/ფაქსი: (+995 32) 996440, 920607
www.artstudio.ge
E-mail: artstudio_project@yahoo.com
info@artstudio.ge

არქიტექტურული ნაწილი
ARCHITECTURE

მასშტაბი SCALE	1:100	შესრულების DATE OF ISSUE	19/12/2012

ნახაზის DRWG.

-1 სართულის გეგმა
-2.80 ნიშნულზე

პროექტირება REVISIONS		
№	კორექ. REV.	თარიღი DATE
1		
2		
3		
4		
5		
6		

სტადია STAGE	ინდექსი INDEX	ფურც. PAGES
მშპ პროექტი	პ-	

ფორმატი PAPER SIZE	ხელშეკრულების № CONTRACT #	პროექტის № PROJECT #	ფაილის სახელი FILE NAME
A-2		1.6.07	gegmebi.dwg

პირობითი აღნიშვნები — LEGEND

- ჭრილის აღნიშვნა
- შახტის აღნიშვნა
- არქიტექტურული ნიშნული
- კედლები
- wc
- სათავსის ფართი
  იატაკის ტიპი
  ექსპლიკაციის ნუმერაცია
- დიაფრაგმა
- კოლონა
- გრანიტის ფილა
- საფეხმავალო ბილიკი
- საფეხმავალო ბილიკი

ექსპლიკაცია

4. WC
7. კიბის უჯრედი
10. კომერციული ფართი
18. დაცვის ოთახი

შენიშვნები — NOTES

1. ნახაზზე ზომები მოცემულია სანიმუშოდ;
2. ნახაზზე ყველა ცვლილება მთავსებლობისა მეთანამშრომლე უნდა მოხდეს პროექტის ავტორთან;
3. ფურცლის პორტალირებით უპირობოდ უკრძალება მისი კოპირება;

სიტუაციური სქემა — KEY PLAN



დამკვეთი CLIENT	შპს. ბინათმშენებლობის ამხანაგობა "საკაკაძე 11"
პროექტი PROJECT	მრავალბინიანი საცხოვრებელი სახლი ვაკე-საბურთალოს რაიონი ი.საკაკაძის №11ა (კორპუსი)
მისამართი ADDRESS	ი. საკაკაძის №11

თანამდებობა	გვარი	ხელმოწერა
დირექტორი	რ.ხუციშვილი	
მთარმოებელი	გ. სულაბერიძე	
ავტორი	ლ.ჯაველიშვილი	
კონსტრუქტორი	ს.ჯაველიშვილი	
დამგეგმავი	ლ.პაიჭინი	
შემოწმა	გ. სულაბერიძე	

შ.პ.ს. "არქიტექტორთა პროექტი"
0709 თბილისი, გ. ტაბიძის ქ. 3/5,
ტელ/ფაქსი: (+995 32) 996640, 920607
www.artstudio.ge
E mail: artstudio_project@yahoo.com
info@artstudio.ge

არქიტექტურული ნაწილი
ARCHITECTURE

მასშტაბი SCALE	1:100	თარიღი DATE OF ISSUE	19/12/2012

ნახაზი DRWG.

I სართულის გეგმა
±0.00 / 452.20
ნიშნულზე

პროექტირება REVISIONS		
№	პროექტ. REV.	თარიღი DATE
1		
2		
3		
4		
5		
6		

სტადია STAGE	ინდექსი INDEX	ფურც. PAGES
მუშა პროექტი	პ-	

ფორმატი PAPER SIZE	ხელშეკრულების № CONTRACT #	პროექტის № PROJECT #	ფაილის სახელი FILE NAME
A-2		1.6.07	gegmebl.dwg

პირობითი აღნიშვნები — LEGEND

- ჟრილის აღნიშვნა
- შახტის აღნიშვნა
- არქიტექტურული ნიშნული
- კედლები
- wc
- სათავსის ფართი, იატაკის ტიპი, ქანაფლაციის ნუმერაცია
- დიაფრაგმა
- კოლონა
- გრანიტის ფილა
- საფეხმავლო ბილიკი
- საფეხმავლო ბილიკი

ექსპლიკაცია

4. wc
6. ტამბური
7. ლიფის შახტი
10. კომერციული ფართი

შენიშვნები — NOTES

1. ნახაზზე ზომები მოცემულია სანიმუშოდ;
2. ნახაზზე ყველა ცვლილება მთვანმხმობელი უნდა იქნეს პროექტის ავტორთან;
3. ფერმწერის პროექტირების ავტომატურად უცვლება წინა ვარიანტს;

სიტუაციური სქემა — KEY PLAN



დამკვეთი CLIENT	ონდ. ბინათმშენებლობის ამხანაგობა "ბაქოსაძე II "
პროექტი PROJECT	მრავალბინიანი საცხოვრებელი სახლი ბაქოსაძეების რაიონი ბაქოსაძის №11ა (კორექტირება)
მისამართი ADDRESS	ი. ჭავჭავაძის №11

თანამდებობა	გვარი	ხელმოწერა
დირექტორი	რ.ხუციშვილი	
მთარგმნებლობა	გ. სულაბერიძე	
ავტორი	ლ.ჯალაღანიელი	
კონსტრუქტორი	ს.პაპაშვილი	
დამგმაგა	ლ.ბიაინი	
შეამოწმა	გ. სულაბერიძე	

შ.პ.ს. "არქიტექტორთ პროექტი"
0709 თბილისი, გ. ტაბიძის ქ. 3/5,
ტელ/ფაქს: (+995 32) 996640, 920607
www.artstudio.ge
E mail: artstudio_project@yahoo.com
info@artstudio.ge

არქიტექტურული ნაწილი
ARCHITECTURE

მასშტაბი SCALE	1:100	თარიღი DATE OF ISSUE	19/12/2012
ნახაზი DRWG.	I სართულის გეგმა 2,80 ნიშნულზე		

REVISIONS №	კორექტ. REV.	თარიღი DATE
1		
2		
3		
4		
5		
6		

სტადია STAGE	ინდექსი INDEX	ფურც. PAGES
გეგმა პროექტი	პ-	

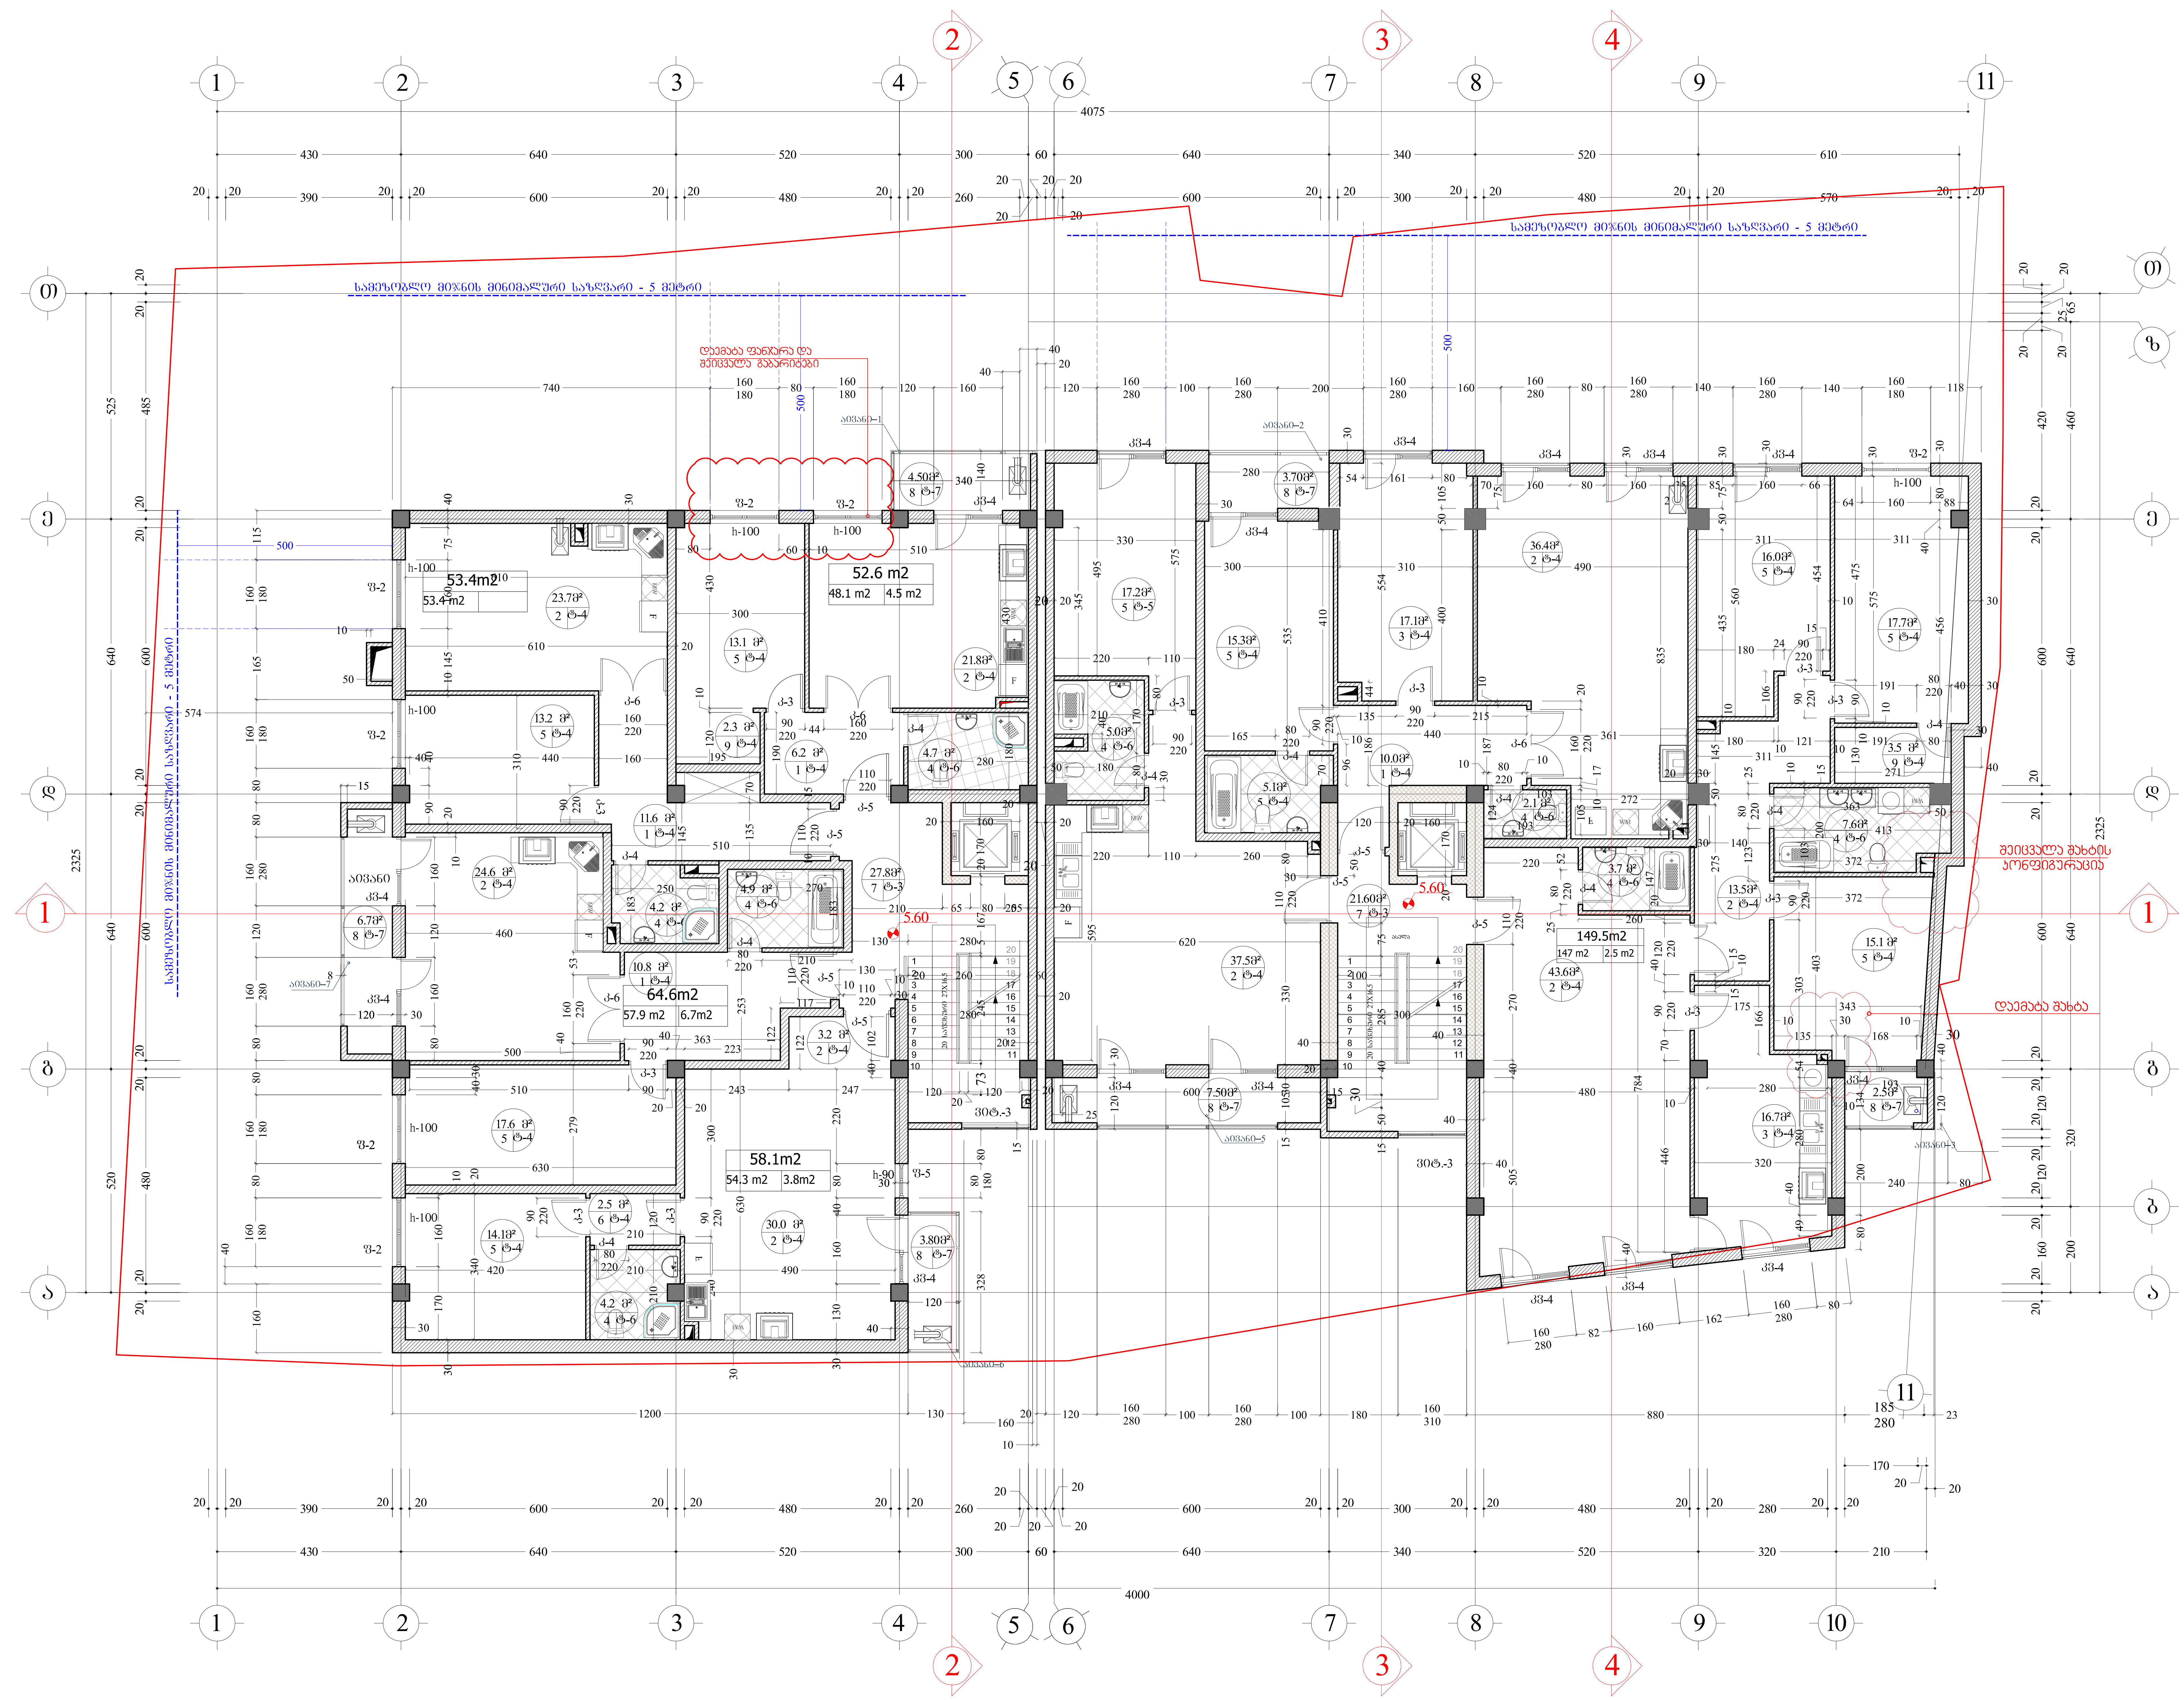

ფორმატი PAPER SIZE	დაკვეთა № CONTRACT #	პროექტის № PROJECT #	ფაილის სახელი FILE NAME
A-2		1.6.07	gegmebi.dwg

პირობითი აღნიშვნები LEGEND

- — ჭრილის აღნიშვნა
- — შახტის აღნიშვნა
- — არქიტექტურული ნიშნული
- — კედლები
- — wc
- სათავსის ფართი / იატაკის ტიპი / ექსპლიკაციის ნუმერაცია
- — დიაფრაგმა
- — კოლონა

ბინის ფართი მიდა პერიმეტრზე: 59.7m2
58.0 m2 | 6.3 m2 — საზაფხულო ფართი
ოთახების ჯამი

ექსპლიკაცია

1. ჰოლი
2. მისაღები
3. სამზარეულო
4. wc
5. საძინებელი
6. ტამბური
7. სადარბაზო
8. აივანი
9. გარდერობი

შენიშვნები NOTES

1. ნახაზზე ზომები მოცემულია სანტიმეტრებში;
2. ნახაზზე ყველა ცვლილება მშენებლობისას შეთანხმებული უნდა იყოს პროექტის ავტორთან;
3. ფურცლის კორექტირებით ავტომატურად უქმდება წინა ვარიანტი;
4. ყველა ვიტრაჟის და ფანჯრის ზომა მითითებულია ფილის ნიშნულიდან და არა მოჭიმვიდან

სიტუაციური სქემა KEY PLAN

დამკვეთი CLIENT: ინდ. ბინათმშენებლობის ამხანაგობა "ჭავჭავაძე 11 "

პროექტი PROJECT: მრავალბინიანი საცხოვრებელი სახლი ვაკე-საბურთალოს რაიონი ი.ჭავჭავაძის №11ა (კორექტირება)

მისამართი ADDRESS: ი. ჭავჭავაძის №11

თანამდებობა	გვარი	ხელმოწერა
დირექტორი	რ.ხეცურიანი	
მთ.არქიტექტორი	გ. სულაბერიძე	
ავტორი	ლ.ყაველაშვილი	
კონსტრუქტორი	ს.პაპაშვილი	
დამუშავა	ლ.კიკიანი	
შემოწმა	გ. სულაბერიძე	

შ.პ.ს. "არტსტუდიო პროექტი"
0709 თბილისი, გ. ტაბიძის ქ. 3/5,
ტელ/ფაქსი: (+995 32) 996640, 920607
www.artstudio.ge
E mail: artstudio_project@yahoo.com
info@artstudio.ge

არქიტექტურული ნაწილი ARCHITECTURE

მასშტაბი SCALE: 1:100 | თარიღი DATE OF ISSUE: 19/12/2012

ნახაზი DRWG.: II სართულის გეგმა 5.60 ნიშნულზე

კორექტირება REVISIONS		
№	კორექტ. REV.	თარიღი DATE
1		
2		
3		
4		
5		
6		

სტადია STAGE	ინდექსი INDEX	ფურც. PAGES
მუშა პროექტი	ა-	

ფორმატი PAPER SIZE	ხელშეკრულების № CONTRACT #	პროექტის № PROJECT #	ფაილის სახელი FILE NAME
A-2		1.6.07	gegmebi.dwg

ჰორიზონტის აღნიშვნები LEGEND

- ჭრილის აღნიშვნა
- შახტის აღნიშვნა
- არქიტექტურული ნიშნული
- ქიდლები
- wc
- სათვალის ფარდი იატაკის ტიპი ექსპლიკაციის ნუმერაცია
- საკვლახაზო კონტური
- დიაფრაგმა
- კოლონა — ბინის ფარდი მიმდ ჰორიზონტალზე

59.7m2 | 58.0 m2 | 6.3 m2 — სახაფხელო ფარდი; ოთახების ჯამი

ექსპლიკაცია

1. ჯოლი
2. მისაღები
3. საძხარეულო
4. wc
5. საძინებელი
6. ტაბუარი
7. სარარაბზო
8. აივანი
9. გარდერობი

შენიშვნები NOTES

1. ნახაზზე ხელით მოცემული სანიმუშოებია;
2. ნახაზის ყველა ციფრული მონაცემი მეთნახატეს უნდა ემოს პროექის პირობით;
3. ფურნიტის პოროექტირებით ჰპოდებარე ეფრება ნინა პარიანი;

სიტუაციური სქემა KEY PLAN

დამკვეთი CLIENT	ონკ. ბინათმშენებლობის ამხანაგობა "ზაჰპაპაძე 11 "
პროექტი PROJECT	მრავალფუნქციანი საცხოვრებელი სახლი ზაჰპსაპაძეთა ტალონ 0.ზაჰპაპაძის №11ა (პროექტირება)
მისამართი ADDRESS	0. ზაჰპაპაძის №11

თანამდებობა	გვარი	ხელმოწერა
დირექტორი	რ.ხუციშვილი	
მთარმიტექტორი	გ. სულაბერიძე	
პაგორი	ლ.ჯაფარიძე	
პონსტრუქტორი	ს.პეპეშვილი	
დაამუშა	ლ.პიპიანი	
შეამოწმა	გ. სულაბერიძე	

შ.პ.ს. "არქიტექტორი პროექტი"
0709 თბილისი, ზ. ბებიძის ქ. 3/5,
ტელ/ფაქსი: (+995 32) 996640, 920607
www.artstudio.ge
E mail: artstudio_project@yahoo.com
info@artstudio.ge

არქიტექტორი ნანიტა ARCHITECTURE

მასშტაბი SCALE	1:100	თარიღი DATE OF ISSUE	19/12/2012
ნახაზი DRWG.	III სართულის გეგმა 8,90 ნიშნულზე	პროექტირება REVISIONS	

№	პროექტი REV.	თარიღი DATE
1		
2		
3		
4		
5		
6		

სტადია STAGE	ინდექსი INDEX	ფურც. PAGES
შუშა პროექტი	პ-	

ფორმატი PAPER SIZE	ხელშეკრ.№ CONTRACT #	პროექტის№ PROJECT #	ფაილის სახელი FILE NAME
A-2		1.6.07	gegmebi.dwg

პირობითი აღნიშვნები — LEGEND

- ჟრილის ალნიშვნა
- შახტის ალნიშვნა
- არქიტექტურული ნიშნული
- ქიღლები
- wc
- სათავსის ფართი იატაკის ტიპი ექსპლიკაციის ნუმერაცია
- საკადასტრო კონტური
- დიაფრაგმა
- კოლონა

ექსპლიკაცია

1. კოლი
2. მისაღები
3. საძინებელი
4. wc
5. სააბაზანო
6. ტამბური
7. სამზარეულო
8. აივანი
9. გარდერობი

შენიშვნები — NOTES

1. ნახაზზე ზომები მოცემულია სანიმუშოდ;
2. ნახაზზე ყველა ცვლილება მშენებლობასა მითანხმებული უნდა იქნეს პროექტის ავტორებთან;
3. ფასადის კონსტრუქციის უცხომიწიერად უკმეხება ნინ ეარისხოს;
4. ყველა ბინძურის და ფასადის ზომა მითითებული ფილის ნიშნულიდან და ზევით მოთვლილია

სიტუაციური სქემა — KEY PLAN



დამკვეთი CLIENT	ი.ნ.მ. ბინათმშენებლობის ამხანაგობა "ზაჰესაკან II "
პროექტი PROJECT	მრავალბინიანი საცხოვრებელი სახლი ვაჟა-ფშაველას რაიონი მ.ზაჰესაკანის №11ა (ქონდომინიუმი)
მისამართი ADDRESS	ი. ჭავჭავაძის №11

თანამდებობა	გვარი	ხელმოწერა
დირექტორი	რ.ხუცურაული	
მთარგმნელი	გ. სულთანიძე	
ავტორი	დ.ჯაფარიძე	
კონსტრუქტორი	ს.ჯაჯანიძე	
დამკვეთი	ლ.პიპია	
შეამოწმა	გ. სულთანიძე	

შ.პ.ს. "არქიტექტორთა პროექტი"
0109 თბილისი, ზ. ანჯაფარიძის ქ. 3/5,
ტელეფონი: (+995 32) 996640, 920607
www.artstudio.ge
E mail: artstudio_project@yahoo.com
info@artstudio.ge

არქიტექტურული ნაწილი
ARCHITECTURE

მასშტაბი SCALE	1:100	გამოშვების DATE OF ISSUE	19/12/2012
ნახაზის DRWG.	IV სართულის გეგმა 12.20 ნიშნულზე		

REVISIONS №	შესწორება REV.	თარიღი DATE
1		
2		
3		
4		
5		
6		

სტადია STAGE	ინდექსი INDEX	ფურც. PAGES
შუა პროექტი	ა-	

ფორმატი PAPER SIZE	ხელშეკრულების № CONTRACT #	პროექტის № PROJECT #	ფაილის სახელი FILE NAME
A-2		1.6.07	gegmebi.dwg

პირობითი აღნიშვნები — LEGEND

- ძრავის აღნიშვნა
- შახტის აღნიშვნა
- არქიტექტურული ნიშნული
- კედლები
- wc
- სამუშაოს ფარგი
  - იატაკის ტიპი
  - ექსპლიკაციის ნუმერაცია
- საპროექტო კონტური
- დიაფრაგმა
- კოლონა

ექსპლიკაცია

1. პოლი
2. მისაღები
3. საძინებელი
4. wc
5. სამზარეულო
6. ტაბაშური
7. სარდაფაზე
8. აივანი
9. გარდერობი
11. ზამთრის ბაღი
12. ტერასა

შენიშვნები — NOTES

1. ნახაზზე ზომები მოცემულია სანიმებირებში;
2. ნახაზის ყველა ცვლილება მშენებლობისა მეთანამშრომე ანდა ფირმა პროექტის ავტორებთან;
3. ფერადის პორებიანობით უზრუნველყოფილ უცხოეთა ნინა პარონის;
4. ყველა პინარაში და ფენარის ზომა მითითებული ფილის ნიშნულიდან და არა მოთიმებით

სიტუაციური სქემა — KEY PLAN

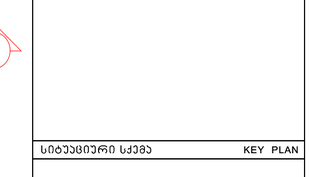

დამკვეთი CLIENT	ონდ. ბინათმშენებლობის ამხანაგობა "პაპაზაზაძე 11 "
პროექტი PROJECT	მრავალბინიანი საცხოვრებელი სახლი პაპაზაზაძის ქუჩაზე რაიონი ი.პაპაზაზაძის №11ა (კორპუსი)
მისამართი ADDRESS	ი. პაპაზაძის №11

თანამდებობა	გვარი	ხელმოწერა
დირექტორი	რ.ბაქრაძე	
მთ.არქიტექტორი	გ. სულაბერიძე	
პატრონი	ლ.ჯაფარიძე	
კონსტრუქტორი	ს.პაპაძე	
დაგეგმვა	ლ.პაპაძე	
შეგროზმა	გ. სულაბერიძე	

შ.პ.ს. "არხიტექტურის სტუდია"
0709 თბილისი, გ. ტაბიძის ქ. 3/5,
ტელ/ფაქსი: (+995 32) 996640, 920607
www.artstudio.ge
E mail: artstudio_project@yahoo.com
info@artstudio.ge

არქიტექტურა ნაწილი
ARCHITECTURE

მასშტაბი SCALE	1:100	თარიღი DATE OF ISSUE	19/12/2012
ნახაზის DRWG.	V სართულის გეგმა 15.50 ნიშნულზე	პორექტირება REVISIONS	

№	პორექტ. REV.	თარიღი DATE
1		
2		
3		
4		
5		
6		

სტადია STAGE	ინდექსი INDEX	ფურც. PAGES
მეშე პროექტი	ა-	

ფორმატი PAPER SIZE	ხელშეკრ. № CONTRACT #	პროექტის № PROJECT #	ფაილის სახელი FILE NAME
A-2		1.6.07	gegmebi.dwg

პირობითი აღნიშვნები — LEGEND

- ჟრიანის აღნიშვნა
- შახტის აღნიშვნა
- არქიტექტურული ნიშნული
- კედლები
- wc
- სამაშველო ფარდი იატაკის ტიპი ევაკუაციის ნუმერაცია
- საპროექტო კონტური
- დიაფრაგმა
- კოლონა

ექსპლიკაცია

1. კოლი
2. მისაღები
3. სამზარეულო
4. wc
5. საძინებელი
6. ტამბური
7. სარდაფი
8. აივანი
9. გარდერობი
11. ზამთრის ბაღი
12. ტერასა

შენიშვნები — NOTES

1. ნახაზზე ზომები მოცემულია სანიმუშოდ;
2. ნახაზის ცალკე ფრაგმენტის მასშტაბიდან მათთანმასტული უნდა იქნეს პროექტის ზომები;
3. ფასადის კორექტირების პირობით ცვლილება ეხება მხოლოდ ნაწილს;
4. ყველა ფიქსაციის და ფანჯრის ზომა მითითებული ფილის ნიშნულიდან და არა მოპირდაპირედ

სიტუაციური სქემა — KEY PLAN



დამკვეთი CLIENT	ინდ. ბინათმშენებლობის ამხანაგობა "ბაგრატიონი 11"
პროექტი PROJECT	მრავალბინიანი საცხოვრებელი სახლი ბაქო-საგარეჯოს რაიონი ი.ბაგრატიონის №11ა (პროექტირება)
მისამართი ADDRESS	ი. ბაგრატიონის №11

თანამდებობა	გვარი	ხელმოწერა
დირექტორი	რ.ხეცურიანი	
მთარგმნელობითი	გ. სულხანიშვილი	
ავტორი	ლ.ჯაფარიძე	
კონსტრუქტორი	ს.ჯაფარიძე	
დამკვეთი	ლ.პაიჭაძე	
შემოწმა	გ. სულხანიშვილი	

შ.პ.ს. არქიტექტორთ პროექტი
0709 თბილისი, გ. ტაბიძის ქ. 3/5,
ტელ/ფაქსი: (+995 32) 996640, 920607
www.artstudio.ge
E mail: artstudio_project@yahoo.com
Info@artstudio.ge

არქიტექტორული ნაწილი
ARCHITECTURE

მასშტაბი SCALE	1:100	თარიღი DATE OF ISSUE	19/12/2012
ნახაზი DRWG.	VI სართულის გეგმა 18,80 ნიშნულზე	პროექტირება REVISIONS	

№	პროექტ. REV.	თარიღი DATE
1		
2		
3		
4		
5		
6		

სტადია STAGE	ინდექსი INDEX	ფურც. PAGES
მეგა პროექტი	პ-	

ფორმატი PAPER SIZE	ხელშეკრულების № CONTRACT #	პროექტის № PROJECT #	ფაილის სახელი FILE NAME
A-2		1.6.07	gegmebi.dwg

პირობითი აღნიშვნები — LEGEND

- ჟრილის აღნიშვნა
- შახტის აღნიშვნა
- არქიტექტურული ნიშნული
- კედლები
- wc
- სათვსის ფარდი იატაკის ტიპი ექსპლიკაციის ნუმერაცია
- საკადასტრო კონტური
- დიაფრაგმა
- კოლონა

ექსპლიკაცია

1. ჰოლი
2. მისაღები
3. სამზარეულო
4. wc
5. საძინებელი
6. ტამბური
7. საფარგაზო
8. აივანი
9. გარდერობი
11. ზამთრის ბაღი
12. ტერასა

შენიშვნები — NOTES

1. ნახაზზე ზომები მოცემულია სანიშნებარებში;
2. ნახაზზე ყველა ცვლილება მემანქანეობასა მეთანამშრომელი უნდა მეწა პროექტის ავტორებთან;
3. ფურნიტურა კორპუსებისათვის უმჯობესია ჯდებოდეს ნინა ვარიანტი;
4. ყველა ზომები და ფანჯრის ზომა მითითებულია ფილის ნიშნულიდან და არა მოპირდაპირე

სიტუაციური სქემა — KEY PLAN



დამკვეთი CLIENT	ი.ნ.დ. ბინათმშენებლობის ამხანაგობა "ვაჟა-ფშაველა 11"
პროექტი PROJECT	მრავალბინიანი საცხოვრებელი სახლი ვაჟა-ფშაველას გამზირსა და ი.ჭავჭავაძის №11ა ქ.თბილისში
მისამართი ADDRESS	ი. ჭავჭავაძის №11

თანამდებობა	გვარი	ხელმოწერა
დირექტორი	რ.ბაქრაძე	
მთ.არქიტექტორი	გ. სულაბერიძე	
ავტორი	ლ.ჯავახიშვილი	
კონსტრუქტორი	ს.ჯაფარიძე	
დამკვეთა	ლ.აისიანი	
შეამოწმა	გ. სულაბერიძე	

შ.პ.ს. არქიტექტორთა პროექტი
0709 თბილისი, ქ. ბაბისის ქ. 3/5,
ტელ/ფაქსი: (+995 32) 996640, 920607
www.artstudio.ge
E mail: artstudio_project@yahoo.com
Info@artstudio.ge

არქიტექტურული ნაწილი ARCHITECTURE

მასშტაბი SCALE	1:100	თარიღი DATE OF ISSUE	19/12/2012

ნახაზი DRWG.

VII სართულის გეგმა 22.10 ნიშნულზე

REVISIONS		
№	პროექტი REV.	თარიღი DATE
1		
2		
3		
4		
5		
6		

სტადია STAGE	ინდექსი INDEX	ფურც. PAGES
მუშა პროექტი	პ-	

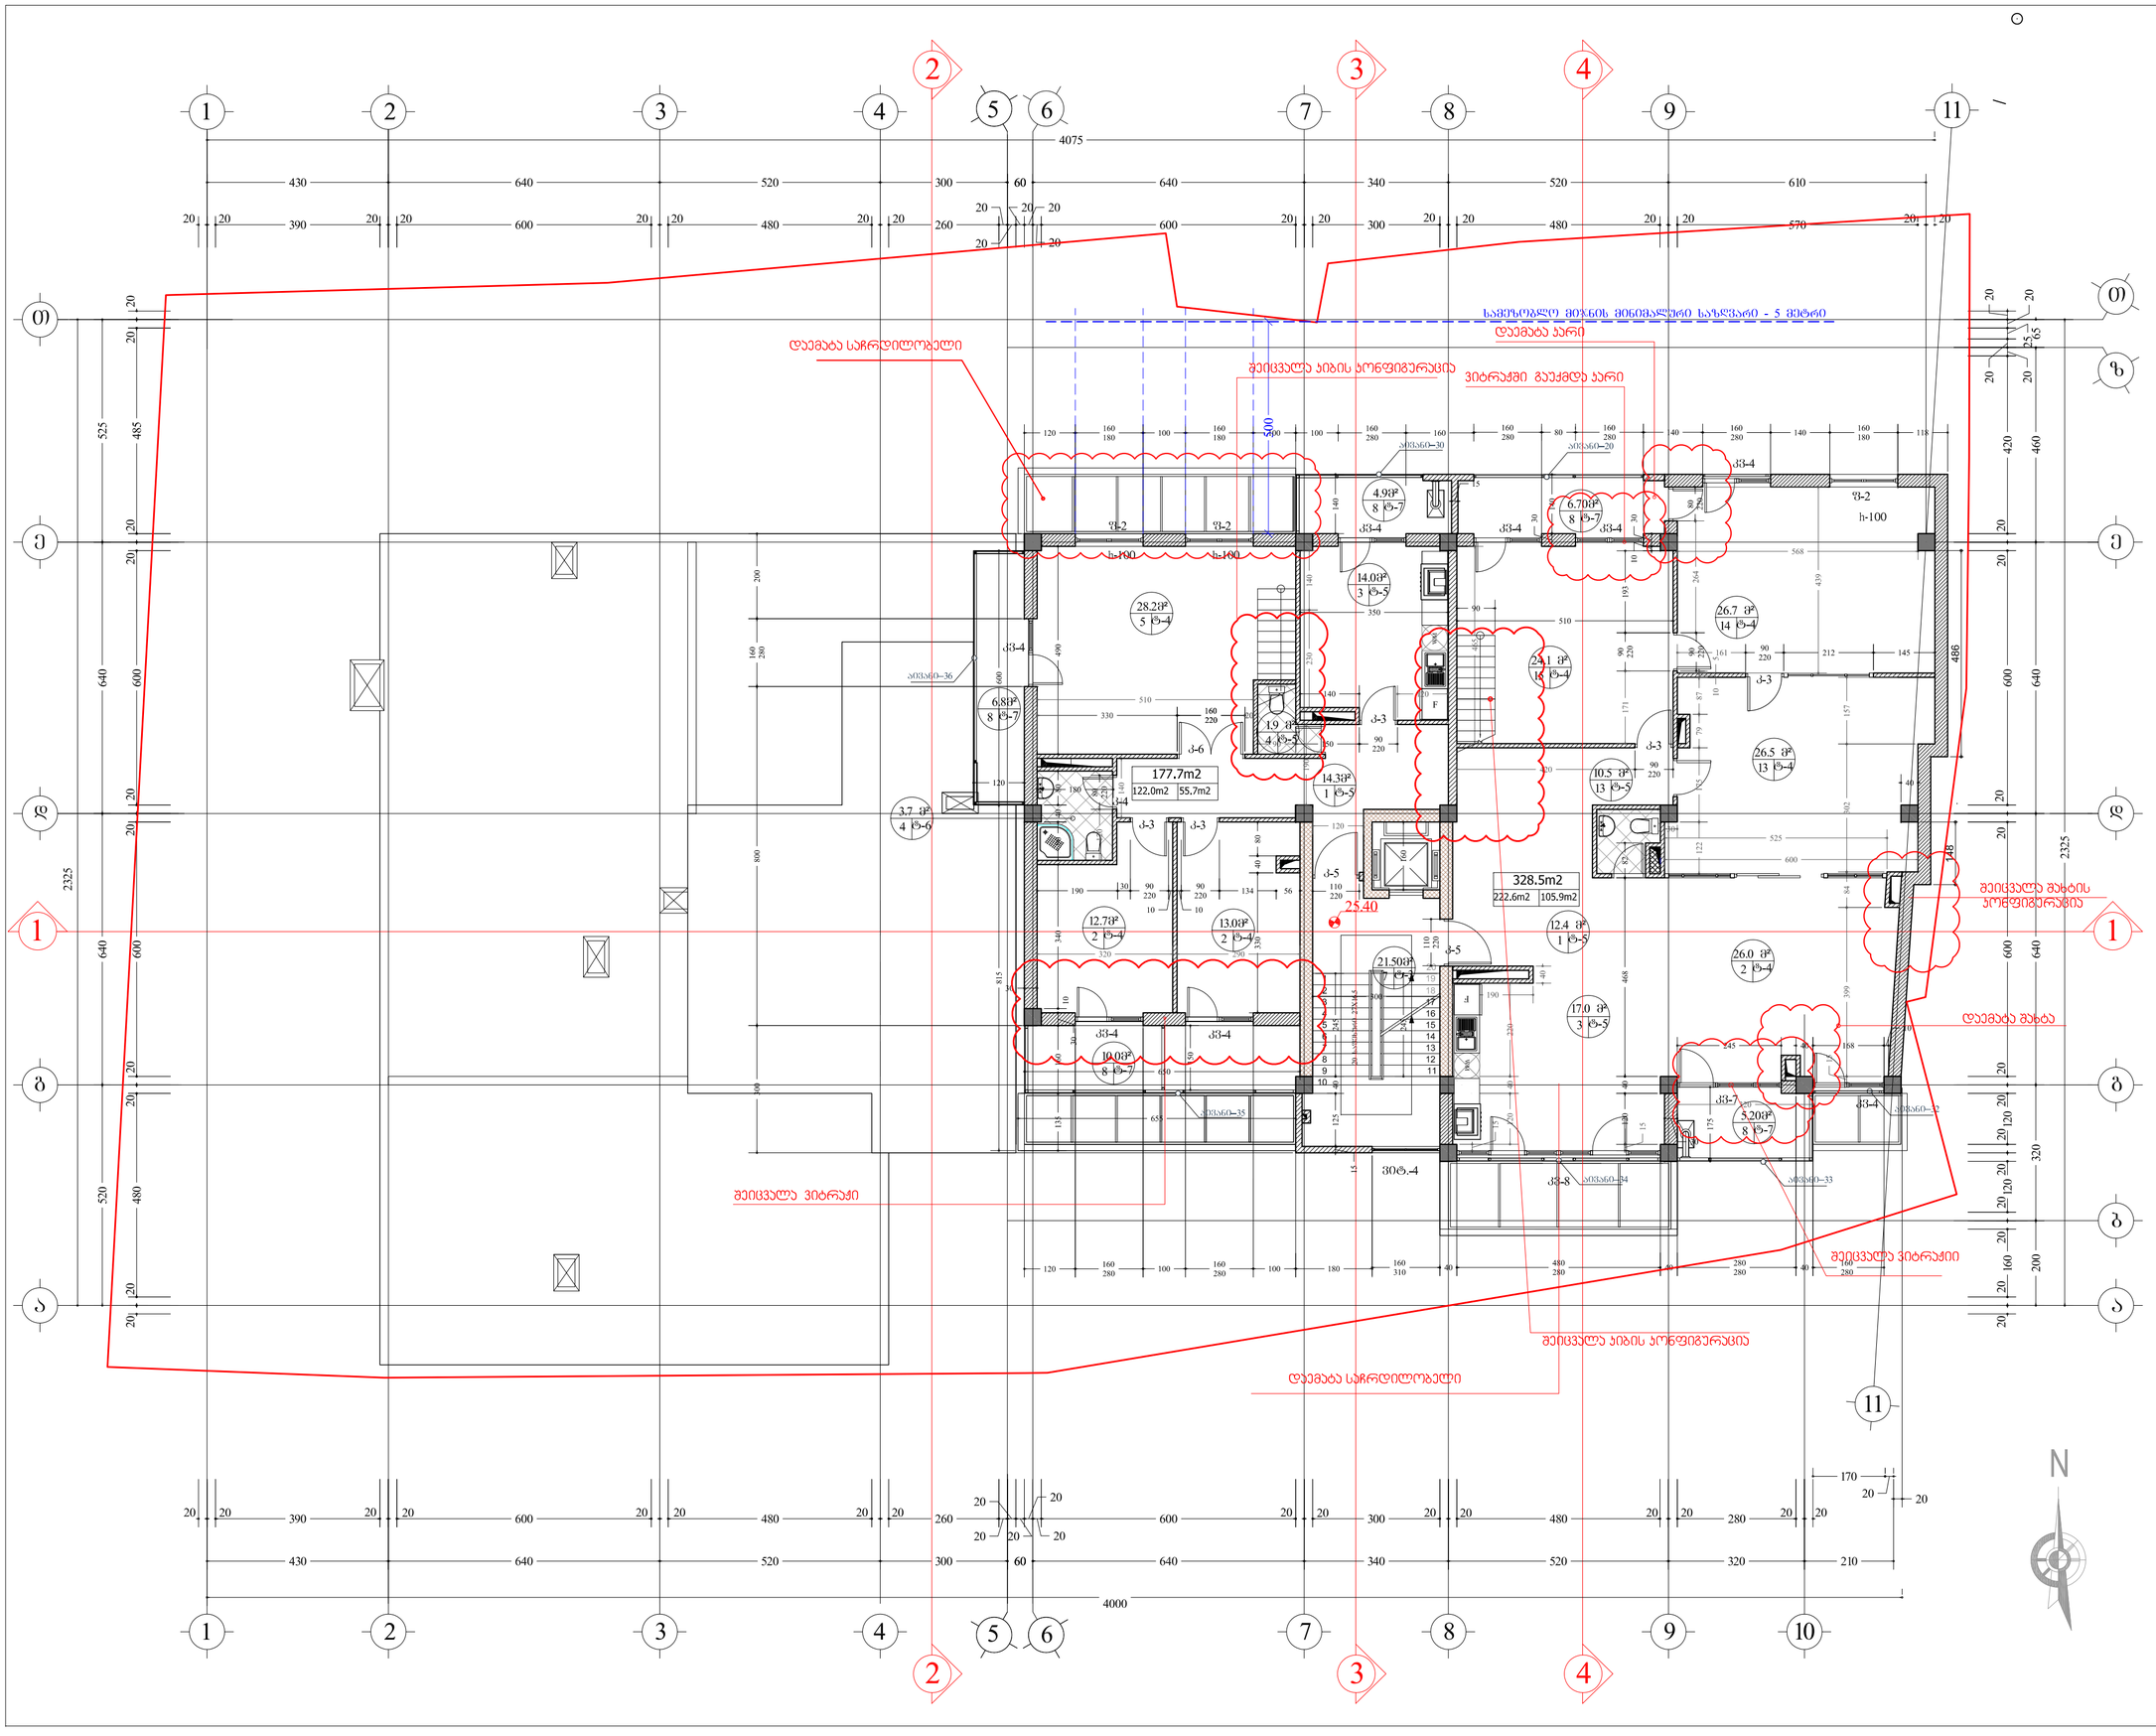

ფორმატი PAPER SIZE	ხელშეკრულების № CONTRACT #	პროექტის № PROJECT #	ფაილის სახელი FILE NAME
A-2		1.6.07	gegmebi.dwg

პირობითი აღნიშვნები — LEGEND

- ჟრილის აღნიშვნა
- შახტის აღნიშვნა
- არქიტექტურული ნიშნული
- კედლები
- wc
- სათვალის ზარები იატაკის ტიპი ექსპლიკაციის ნუმერაცია
- საპარასტრო კონტური
- დიაფრაგმა
- კოლონა

ექსპლიკაცია

1. ჯოლი
2. მისაღები
3. სამზარეულო
4. wc
5. საძინებელი
6. ტამბური
7. სააბაზანო
8. აივანი
9. გარდერობი
11. ზამთრის ბაღი
12. ტერასა
13. მისაღები
14. სათათბირო ოთახი
15. კაბინეტი

შენიშვნები — NOTES

1. ნახაზზე ზომები მოცემულია სანიმებრებში;
2. ნახაზზე ყველა ცვლილება მშენებლობისა მეთანხმებული უნდა იყოს პროექტის ავტორებთან;
3. ფერადლის პორტალირებით აპირობებულად უცვლება ნინა კარისანი;

სიბუსტირი სქემა — KEY PLAN

დამკვეთი CLIENT	თბილ. ბინათმშენებლობის ამხანაგობა "ბაგრატიონ 11"
პროექტი PROJECT	მრავალბინიანი საცხოვრებელი სახლი ბაგრატიონოსლის რაიონი ი.ბაგრატიონის N11ა (კორპუსი/ნომერი)
მისამართი ADDRESS	ი. ჭავჭავაძის №11

თანამდებობა	გვარი	ხელმოწერა
დირექტორი	რ.ხუციშვილი	
მთ.არქიტექტორი	გ. სულაბერიძე	
ავტორი	ლ.ჯიჯეიშვილი	
კონსტრუქტორი	ს.ჯაჯანიშვილი	
დამმეფე	ლ.პაიჭნი	
მეამორგა	გ. სულაბერიძე	

შ.პ.ს. არქიტექტორთა პროექტი
0709 თბილისი, გ. ტაბიძის ქ. 3/5,
ტელეფონი: (+995 32) 996640, 920607
www.artstudio.ge
E mail: artstudio_project@yahoo.com
info@artstudio.ge

არქიტექტურული ნაწილი ARCHITECTURE

მასშტაბი SCALE	1:100	თარიღი DATE OF ISSUE	19/12/2012
ნახაზი DRWG.	VII სართულის გეგმა 25.40 ნიშნულზე	კორექტირება REVISIONS	

№	კორექტ. REV.	თარიღი DATE
1		
2		
3		
4		
5		
6		

სტადია STAGE	ინდექსი INDEX	ფურც. PAGES
მეგა პროექტი	პ-	

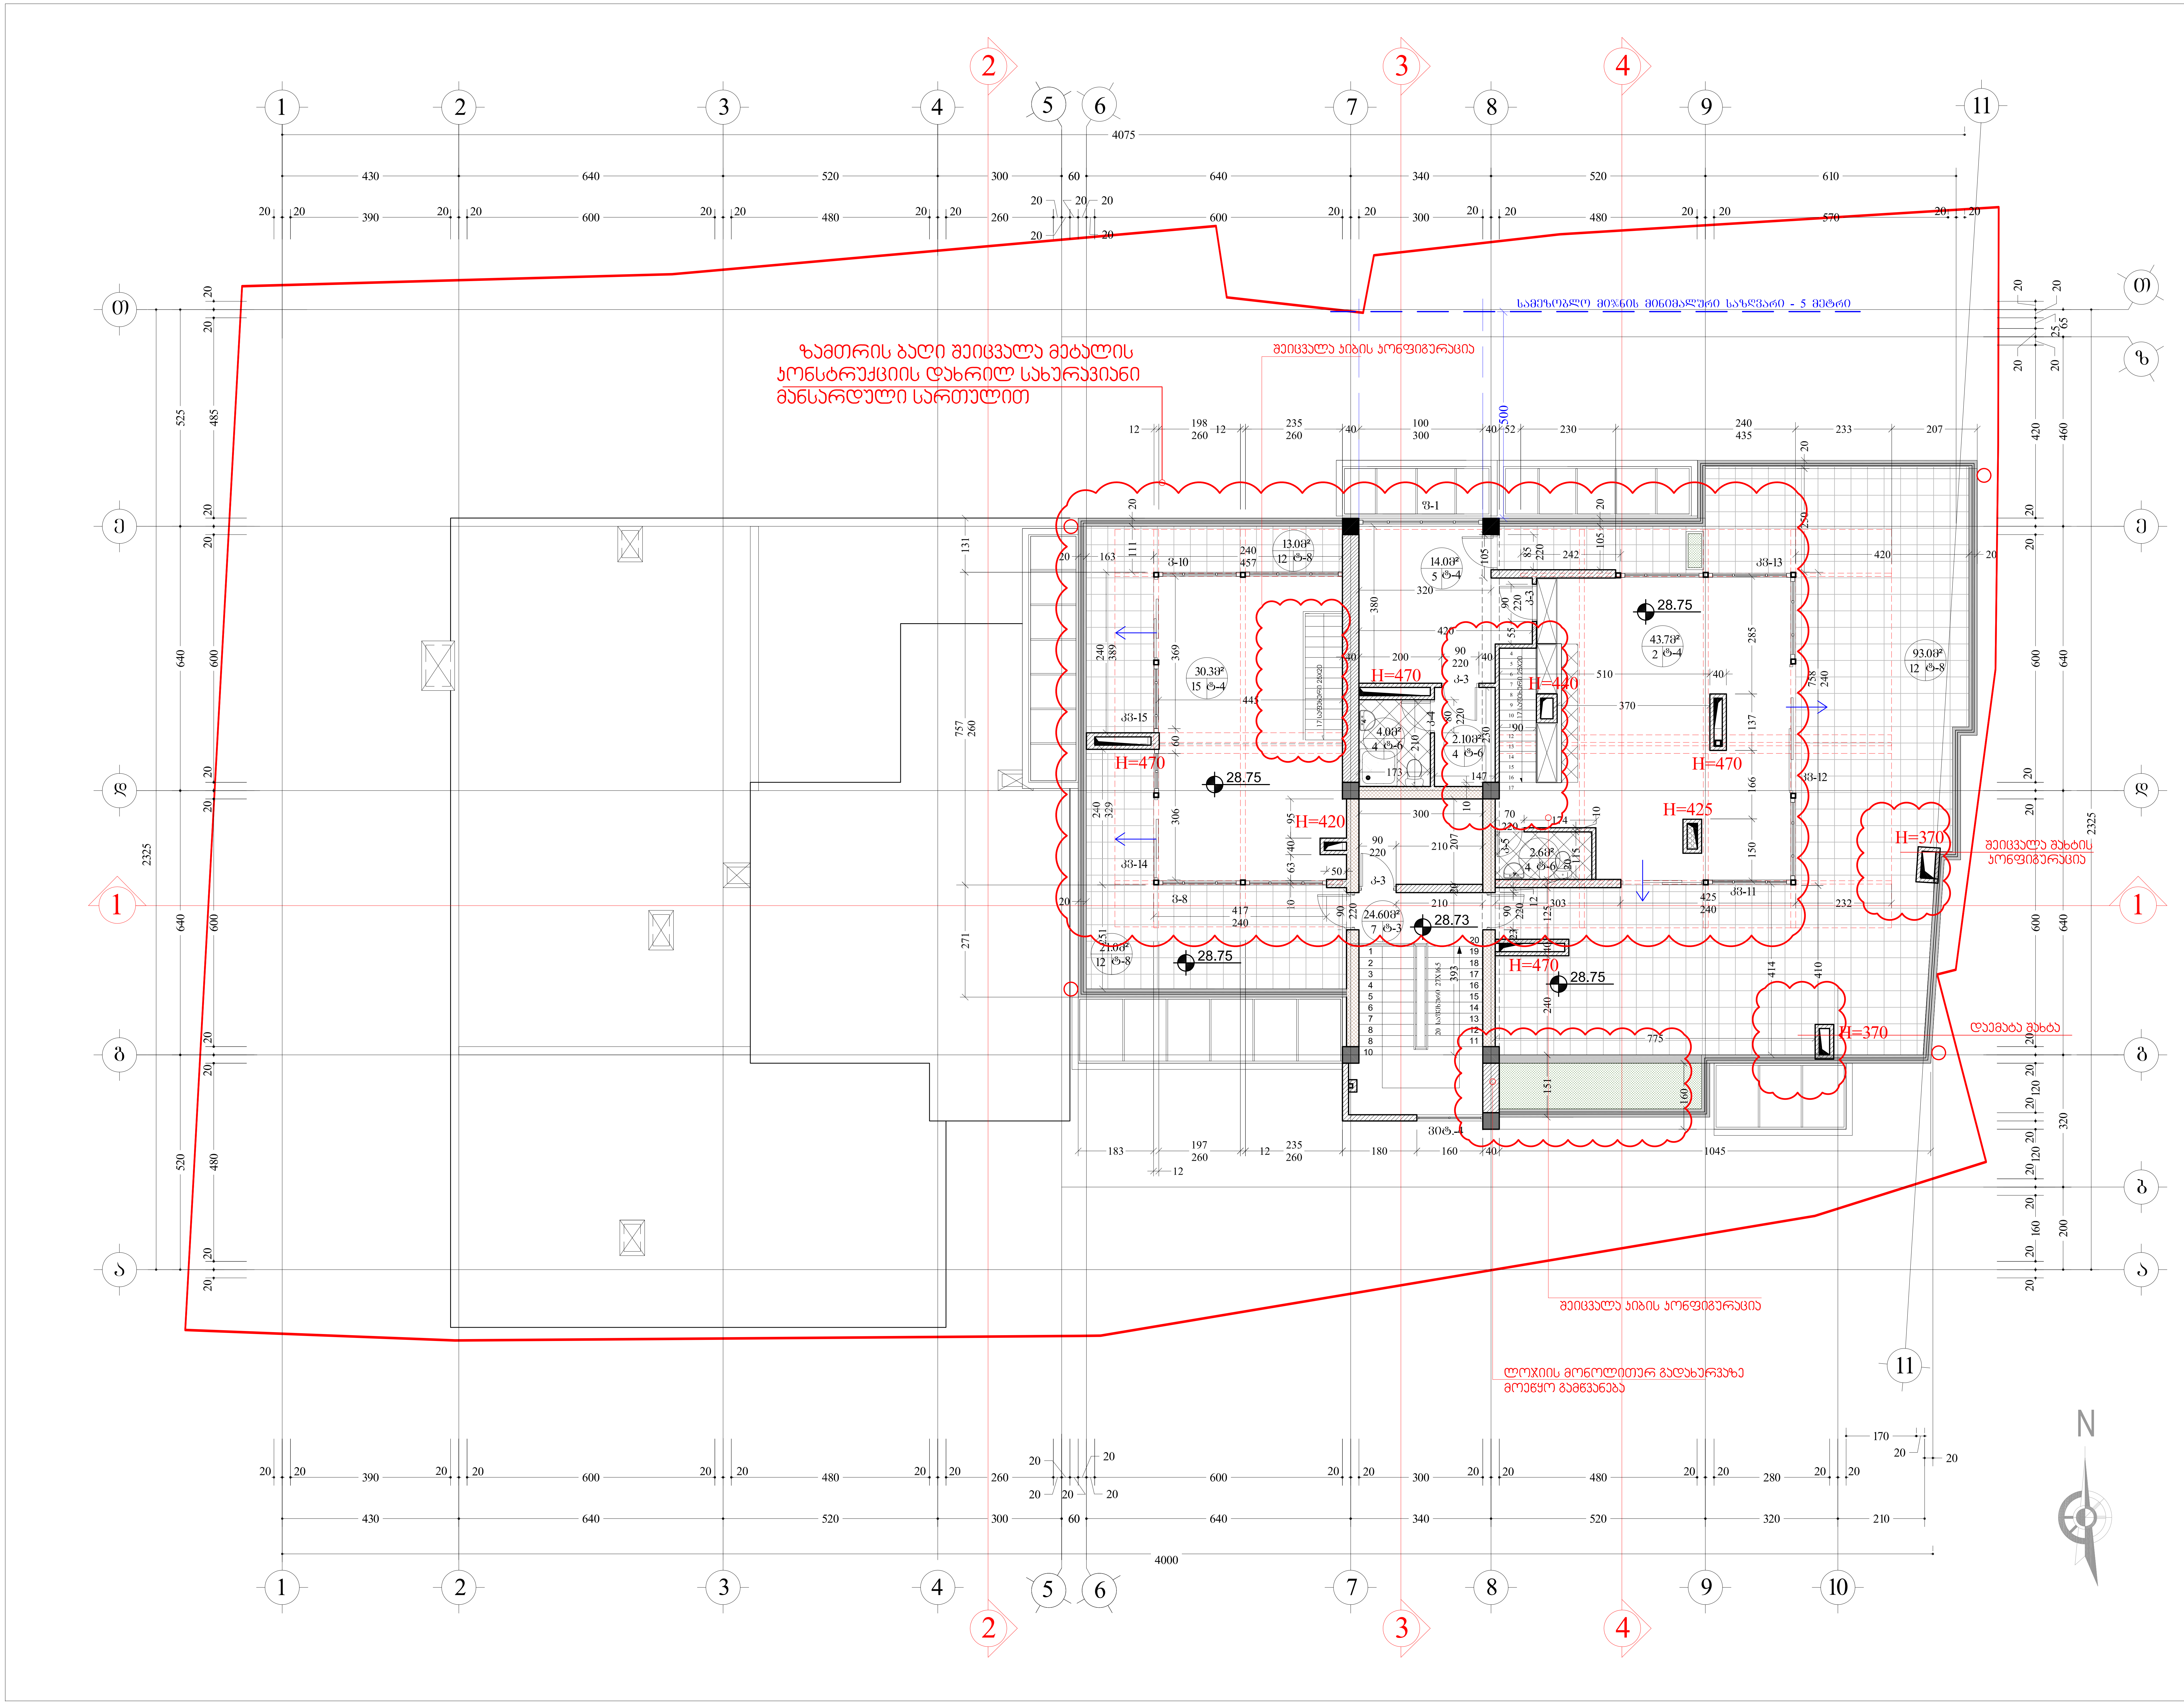

ფორმატი PAPER SIZE	დაკვეთა № CONTRACT #	პროექტის № PROJECT #	ფაილის სახელი FILE NAME
A-2		1.6.07	gegmebi.dwg

პირობითი აღნიშვნები LEGEND

- — ჭრილის აღნიშვნა
- — შახტის აღნიშვნა
- — არქიტექტურული ნიშნული
- — კედლები
- — wc
- სათავსის ფართი / ინტაკის ტიპი / ექსპლიკაციის ნუმერაცია
- საკადასტრო კონტური
- — დიაფრაგმა
- — კოლონა
- — გამწვანება
- სართულის კონტური კორექტირებამდე

ექსპლიკაცია

1. ჰოლი
2. მისაღები
3. სამზარეულო
4. wc
5. საძინებელი
6. ტამბური
7. სადარბაზო
8. აივანი
9. გარდერობი
11. ზამთრის ბაღი
12. ტერასა
13. მისაღები
14. სათამაშირო ოთახი
15. საბილიარდო

შენიშვნები NOTES

1. ნახაზზე ზომები მოცემულია სანტიმეტრებში;
2. ნახაზზე ყველა ცვლილება მშენებლობისას შეთანხმებული უნდა იყოს პროექტის ავტორთან;
3. ფურცლის კორექტირებით ავტომატურად უქმდება წინა ვარიანტი;

სიტუაციური სქემა KEY PLAN

დამკვეთი CLIENT	ინდ. ბინათმშენებლობის ამხანაგობა "ჭავჭავაძე 11 "
პროექტი PROJECT	მრავალბინიანი საცხოვრებელი სახლი ვაკე-საბურთალოს რაიონი ი.ჭავჭავაძის №11ა (კორექტირება)
მისამართი ADDRESS	ი. ჭავჭავაძის №11

თანამდებობა	გვარი	ხელმოწერა
დირექტორი	რ.ხეცურიანი	
მთ.არქიტექტორი	გ. სულაბერიძე	
ავტორი	ლ.ჟაკლაშვილი	
კონსტრუქტორი	ს.პაპაშვილი	
დაამუშავა	ლ.კიკიანი	
შეამოწმა	გ. სულაბერიძე	

შ.პ.ს. "არტსტუდიო პროექტი"
0709 თბილისი, გ. ტაბიძის ქ. 3/5,
ტელ/ფაქსი: (+995 32) 996640, 920607
www.artstudio.ge
E mail: artstudio_project@yahoo.com
info@artstudio.ge

არქიტექტურული ნაწილი ARCHITECTURE

მასშტაბი SCALE	1:100	თარიღი DATE OF ISSUE	19/12/2012

ნახაზი DRWG.: 9 სართულის გეგმა 28.75 ნიშნულზე

კორექტირება REVISIONS

№	კორექტ. REV.	თარიღი DATE
1		
2		
3		
4		
5		
6		

სტადია STAGE	ინდექსი INDEX	ფურც. PAGES
მუშა პროექტი	ა-	

ფორმატი PAPER SIZE	ხელშეკრულების № CONTRACT #	პროექტის № PROJECT #	ფაილის სახელი FILE NAME
A-2		1.6.07	gegmebi.dwg

პირობითი აღნიშვნები LEGEND

- ძირითა ალნიშვნა
- შახტის ალნიშვნა
- არქიტექტურული ნიშნული
- კედლები
- wc
- სათვალის ფარით იატაკის ტიპი ძძალიკაციის ნუმერაცია
- საკადასტრო კონტური
- შიფრაგმა
- კოლონა
- გამწვანება

ექსპლიკაცია

შენიშვნები NOTES

1. ნახაზზე ზომები მოცემულია სანიმუშოდ;
2. ნახაზზე ყველა ცვლილება მშენებლობისას შეთანხმებული უნდა იყოს პროექტის ავტორებთან;
3. ფუნდამენტის პორებიანობის ასაღრიცხავად ქვემოთ ნინა პარიანის;

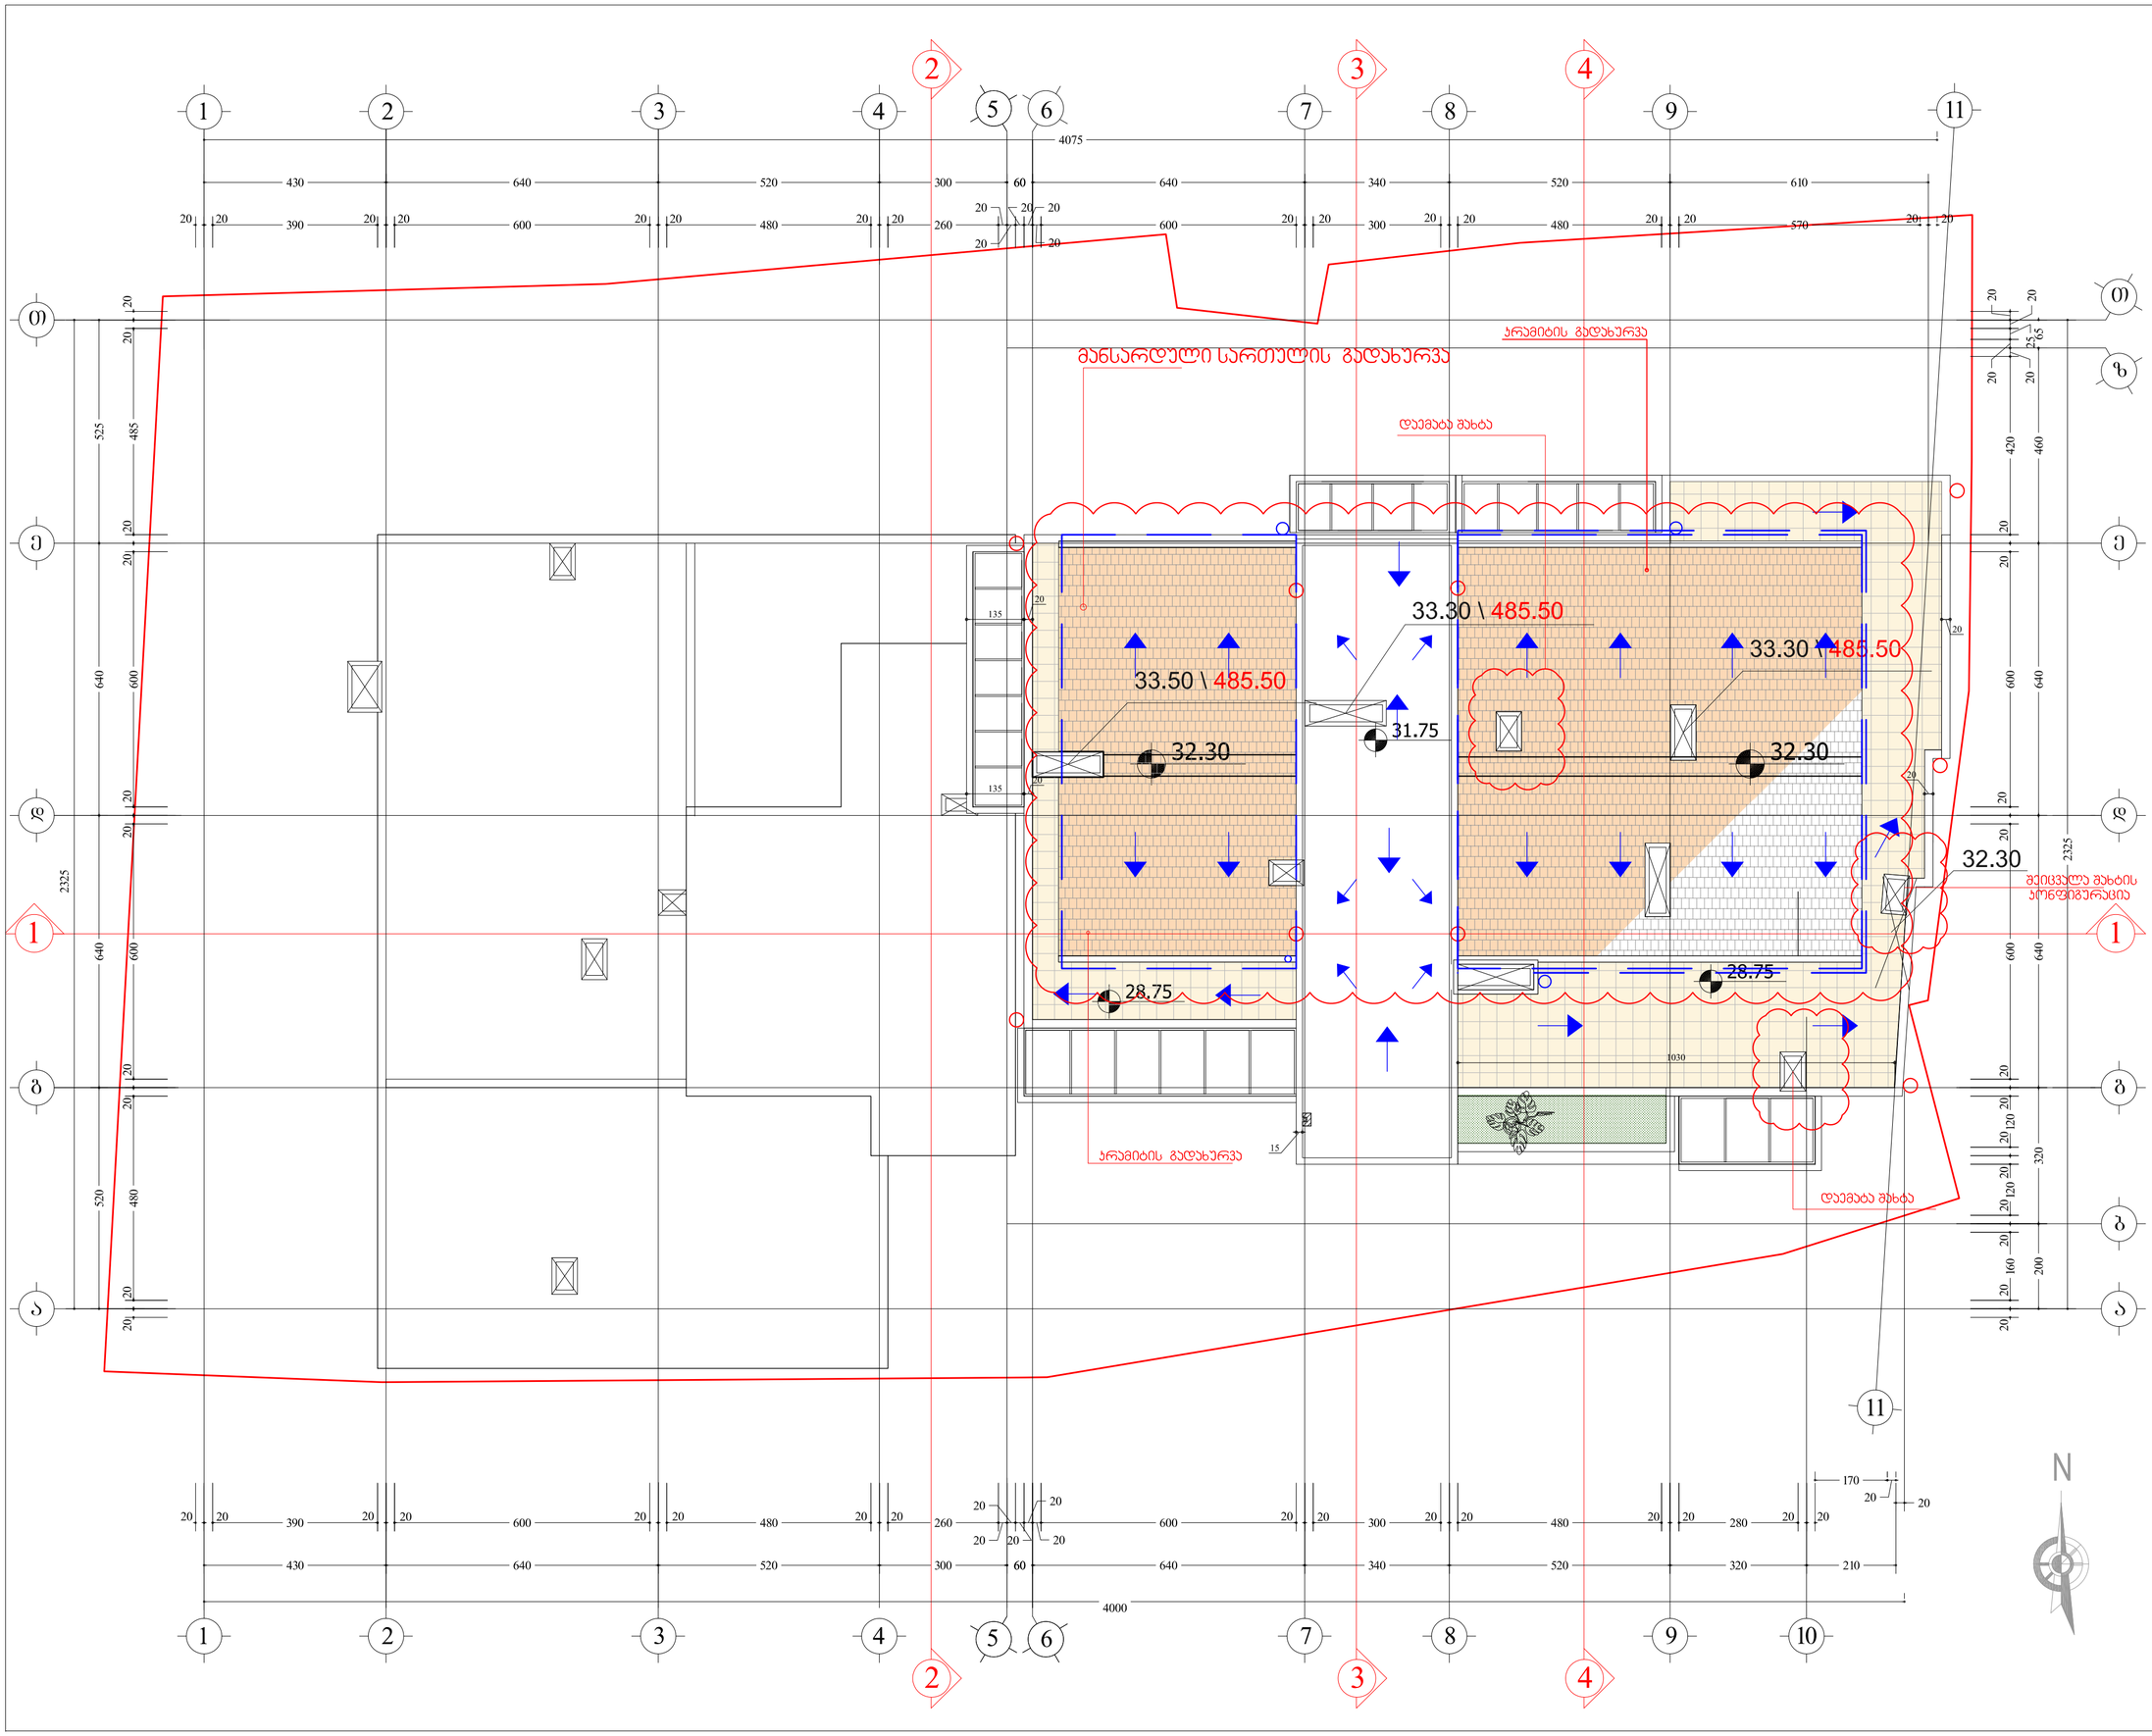

სიტუაციური სქემა KEY PLAN

დამკვეთი CLIENT	ი(ნ. გინაიმშენებლების ამხანაგობა "გავგაჯაძე 11 "
პროექტი PROJECT	მრავალბინიანი საცხოვრებელი სახლი ვაკე-საბურთალოს რაიონი ი.გავგაჯაძის №11ა (კორექტირება)
მისამართი ADDRESS	ი. ჭავჭავაძის №11

თანამდებობა	გვარი	ხელმოწერა
დირექტორი	რ.ხუციშვილი	
მთარქიტექტორი	გ. სულაბერიძე	
ავტორი	ლ.ჯავლაშვილი	
კონსტრუქტორი	ს.ბაბაშვილი	
დამმუშავ	ლ.პიპინი	
შეამოწმა	გ. სულაბერიძე	

შ.პ.ს. "არხიტექტორული ბიურო" არტსტუდიო პროექტი
0709 თბილისი, მ. ბებიძის ქ. 3/5,
ტელ/ფაქსი: (+995 32) 996640, 920607
www.artstudio.ge
E mail: artstudio_project@yahoo.com
info@artstudio.ge

არქიტექტორული ნაწილი ARCHITECTURE

მასშტაბი SCALE	1:100	შედგენის DATE OF ISSUE	12/01/2011

ნახაზის DRWG.

გადახურვის გეგმა 28.70 ნიშნულზე

პროექტირება REVISIONS

№	პროექტ. REV.	თარიღი DATE
1		
2		
3		
4		
5		
6		

სტადია STAGE	ინდექსი INDEX	ფურც. PAGES
მეშვ პროექტი	პ-	