ფორმატი PAPER SIZE	დაკვეთა № CONTRACT #	პროექტის № PROJECT #	ფაილის სახელი FILE NAME
A-3		1.6.07	gegmebi.dwg

ჯამობითი აღნიშვნები LEGEND

6.00 არქიტექტურული ნიშნული


საკადასტრო კონტური

ექსპლიკაცია NOTES

შენიშვნები NOTES

1. ნახაზზე ზომები მოცემულია სანტიმეტრებში;
2. ნახაზზე ყველა ცვლილება მშენებლობისას შეთანხმებული უნდა იყოს პროექტის ავტორთან;
3. ფურცლის პორექტირებით ავტომატურად უქმდება წინა ვარიანტი;

სიტუაციური სქემა KEY PLAN

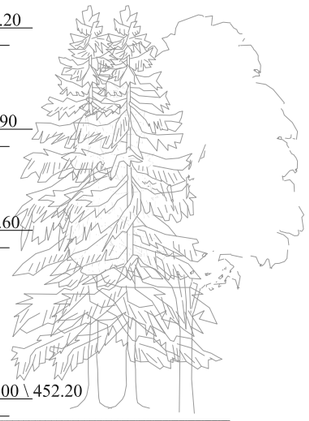

დამკვეთი CLIENT	ი/მ. გინათმშენებლობის ამხანაგობა "ჯავჯავაძე 11 "
პროექტი PROJECT	მრავალბინიანი საცხოვრებელი სახლი ჯაკლისაბურთალოს რაიონი ი.ჯავჯავაძის №11ა (კორექტირება)
მისამართი ADDRESS	ი. ჯავჯავაძის №11

თანამდებობა	გვარი	ხელმოწერა
დირექტორი	რ.ხეცურიანი	
მთ.არქიტექტორი	გ. სულაბერიძე	
ავტორი	ლ.ყვავლაშვილი	
კონსტრუქტორი	ს.ჯაჯანიშვილი	
დაამუშავა	ლ.პიპიანი	
შეამოწმა	გ. სულაბერიძე	

შ.პ.ს. "არტსტუდიო პროექტი"
0709 თბილისი, გ. ბაბიძის ქ. 3/5,
ტელ/ფაქსი: (+995 32) 996640, 920607
www.artstudio.ge
E mail: artstudio_project@yahoo.com
Info@artstudio.ge

არქიტექტურული ნაწილი
ARCHITECTURE

მასშტაბი SCALE	1:200	თარიღი DATE OF ISSUE	19/12/2012


ნახაზი DRWG.


ჭრილი 1-1


პორექტირება REVISIONS

№	პორექტ. REV.	თარიღი DATE
1		
2		
3		
4		
5		
6		

სტადია STAGE	ინდექსი INDEX	ფურც. PAGES
მუშა პროექტი	პ	

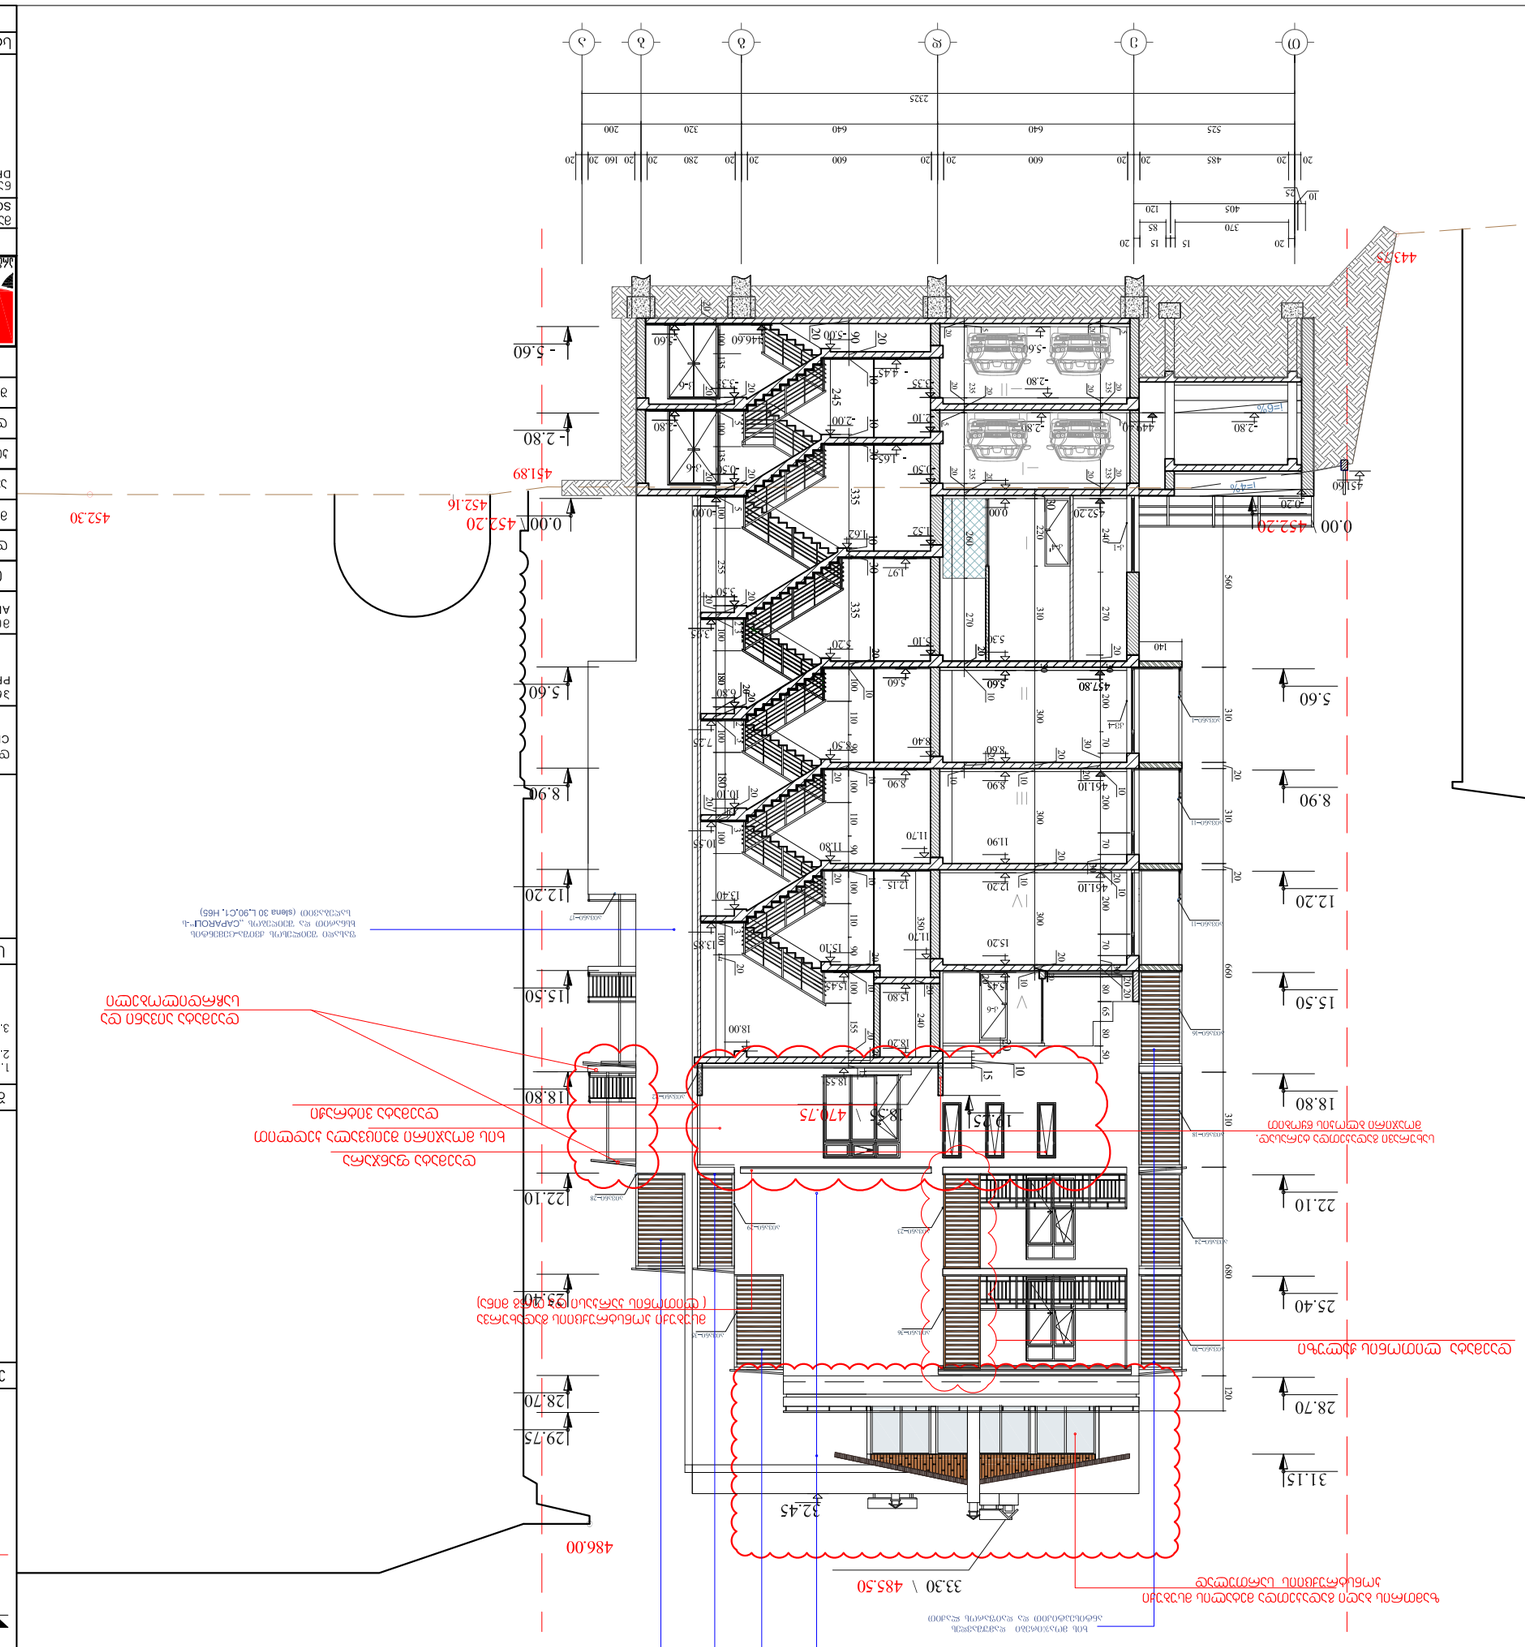
0.00 \ 452.20
452.30
452.16
451.89
443.75
444.30
442.50
- 5.60
- 2.80
5.60
8.90
12.20
15.50
18.80
22.10
25.40
28.70
31.15
32.45
33.30 \ 485.50
486.00
0 1 2 3 4 5
20 485 20 600 20 640 20 640 20 320 20 160 20 200
2225
20 370 120 405
10 25
20 15 15 85
20 280 20 160 20 200
525
20 15 15 85
20 370 120 405
10 25
20 485 20 600 20 640 20 320 20 160 20 200
2225

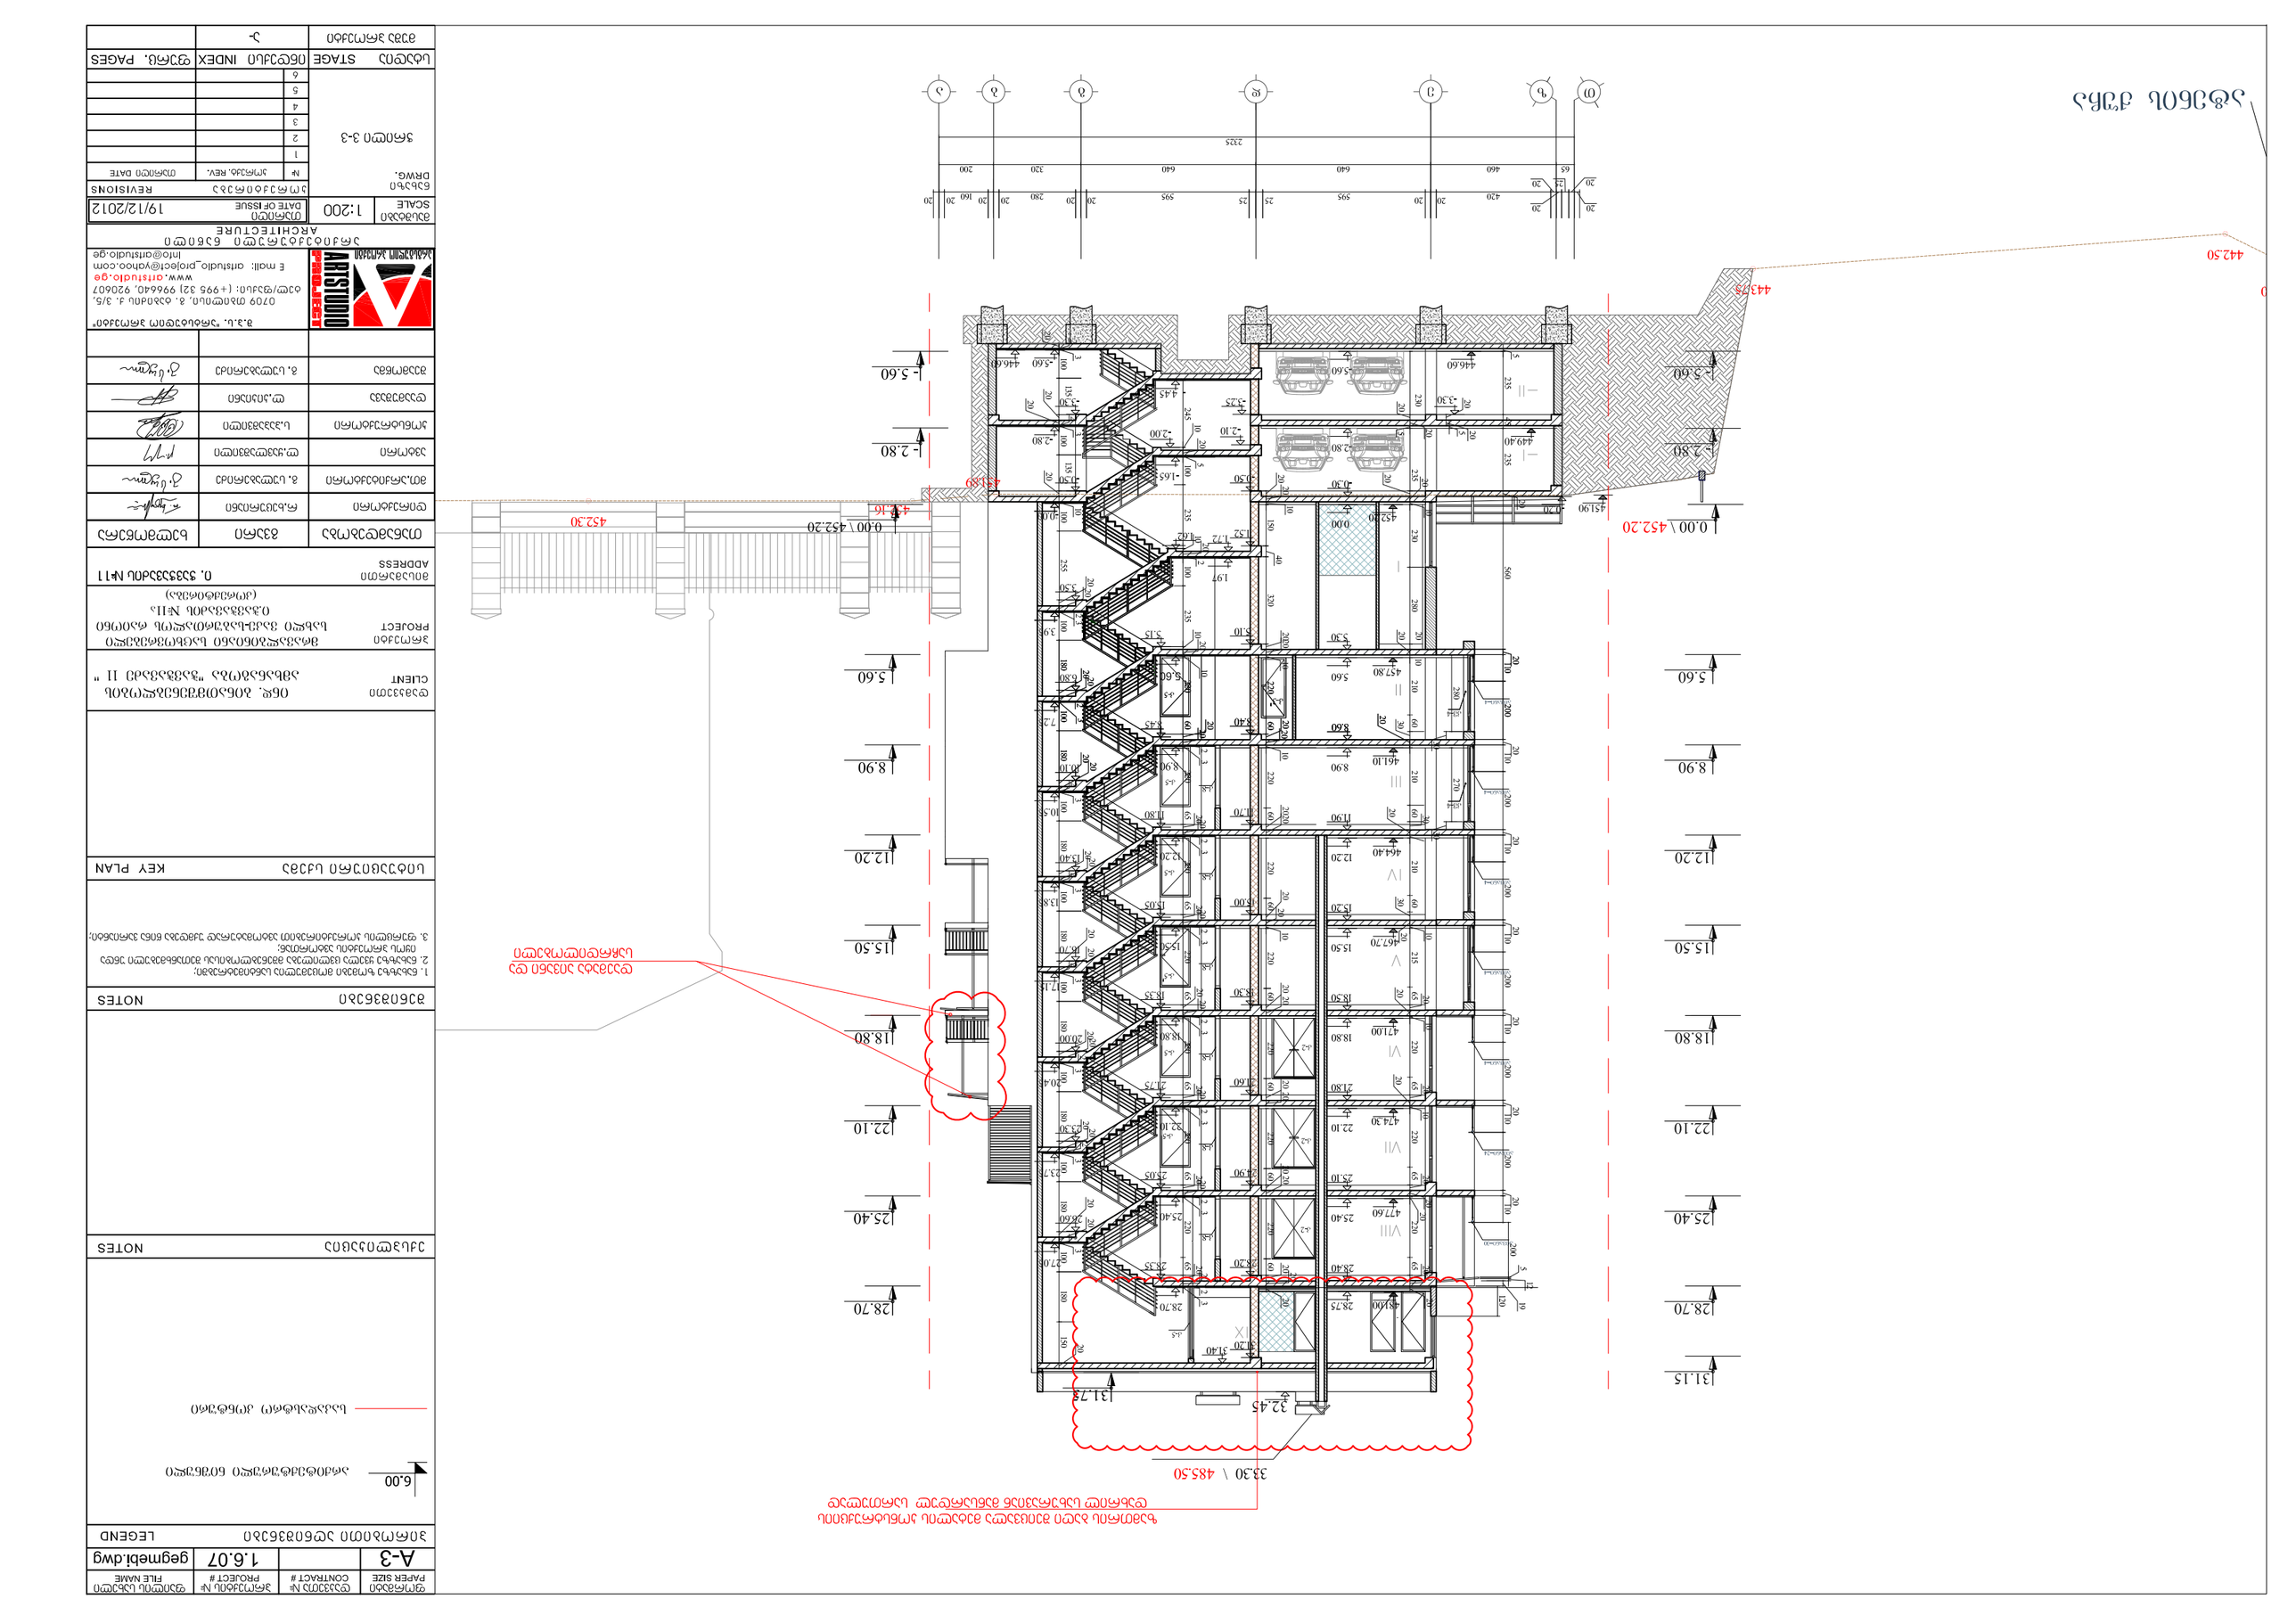
0.00 \ 452.20
452.30
452.16
451.89
451.90
442.50
443.73
-5.60
-2.80
-5.60
-3.60
-2.80
8.90
5.60
12.20
15.50
18.80
22.10
25.40
28.70
31.15
32.45
31.75
33.30 \ 485.50
ფასადის ნაწილი, რომელიც ეკუთვნის ნაგებობის ტერიტორიის ფარგლებს გარეთ
ნაგებობის ფარგლებში მოქცეული ფასადის ნაწილი
I
II
III
IV
V
VI
VII
VIII
IX
X
1.97
3.95
7.15
10.56
13.85
17.70
20.45
23.75
27.05
31.40
449.40
446.60
452.20
457.80
461.10
464.40
467.70
471.00
474.30
477.60
481.00
1190
1190
1190

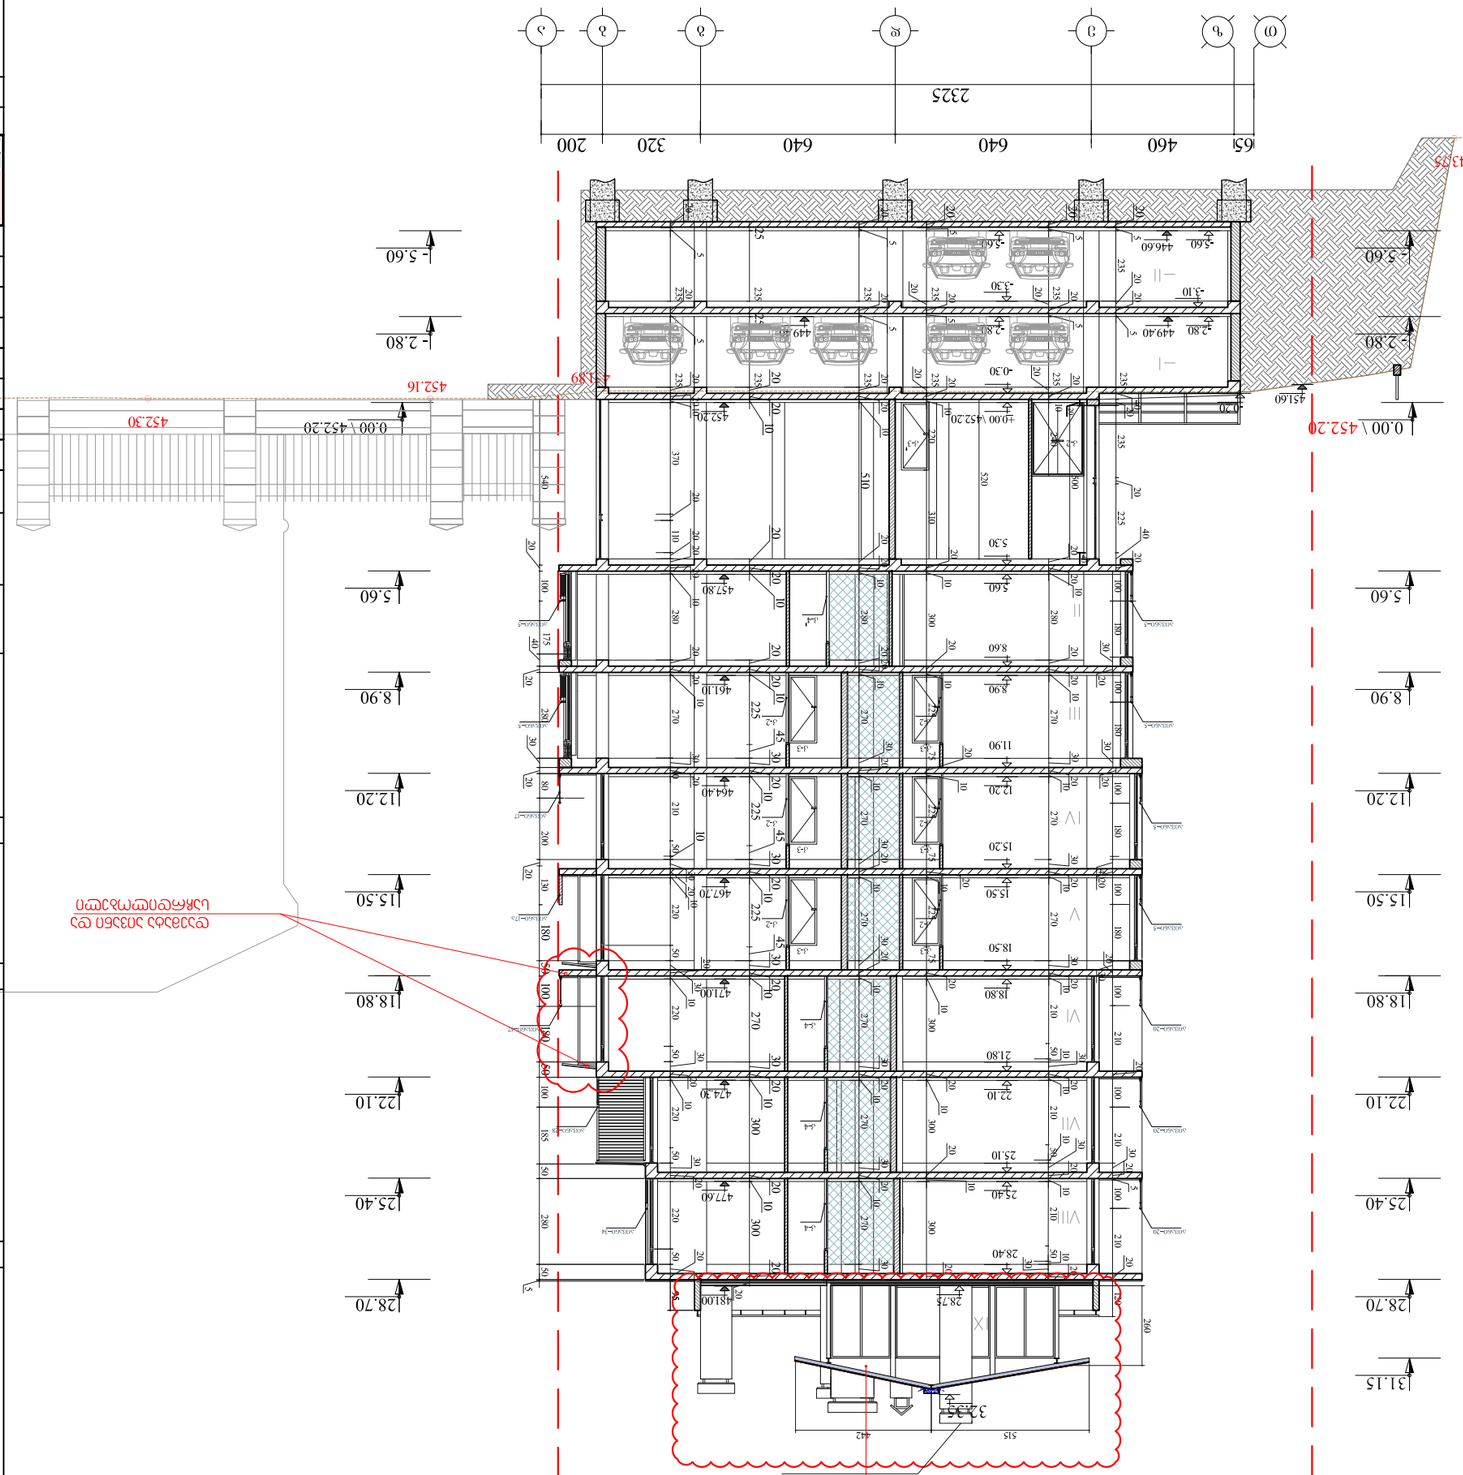


