


მიწის ნაკვეთის ტოპოგრაფიული

გეგმა

მისამართი:	ქ. თბილისი, ც. დადიანის ქ. №31;33;35 ზაქრაძის ქ. №30;32
დანიშნულება:	არასასოფლო - სამეურნეო
საკადასტრო კოდი:	01.16.02.001.007

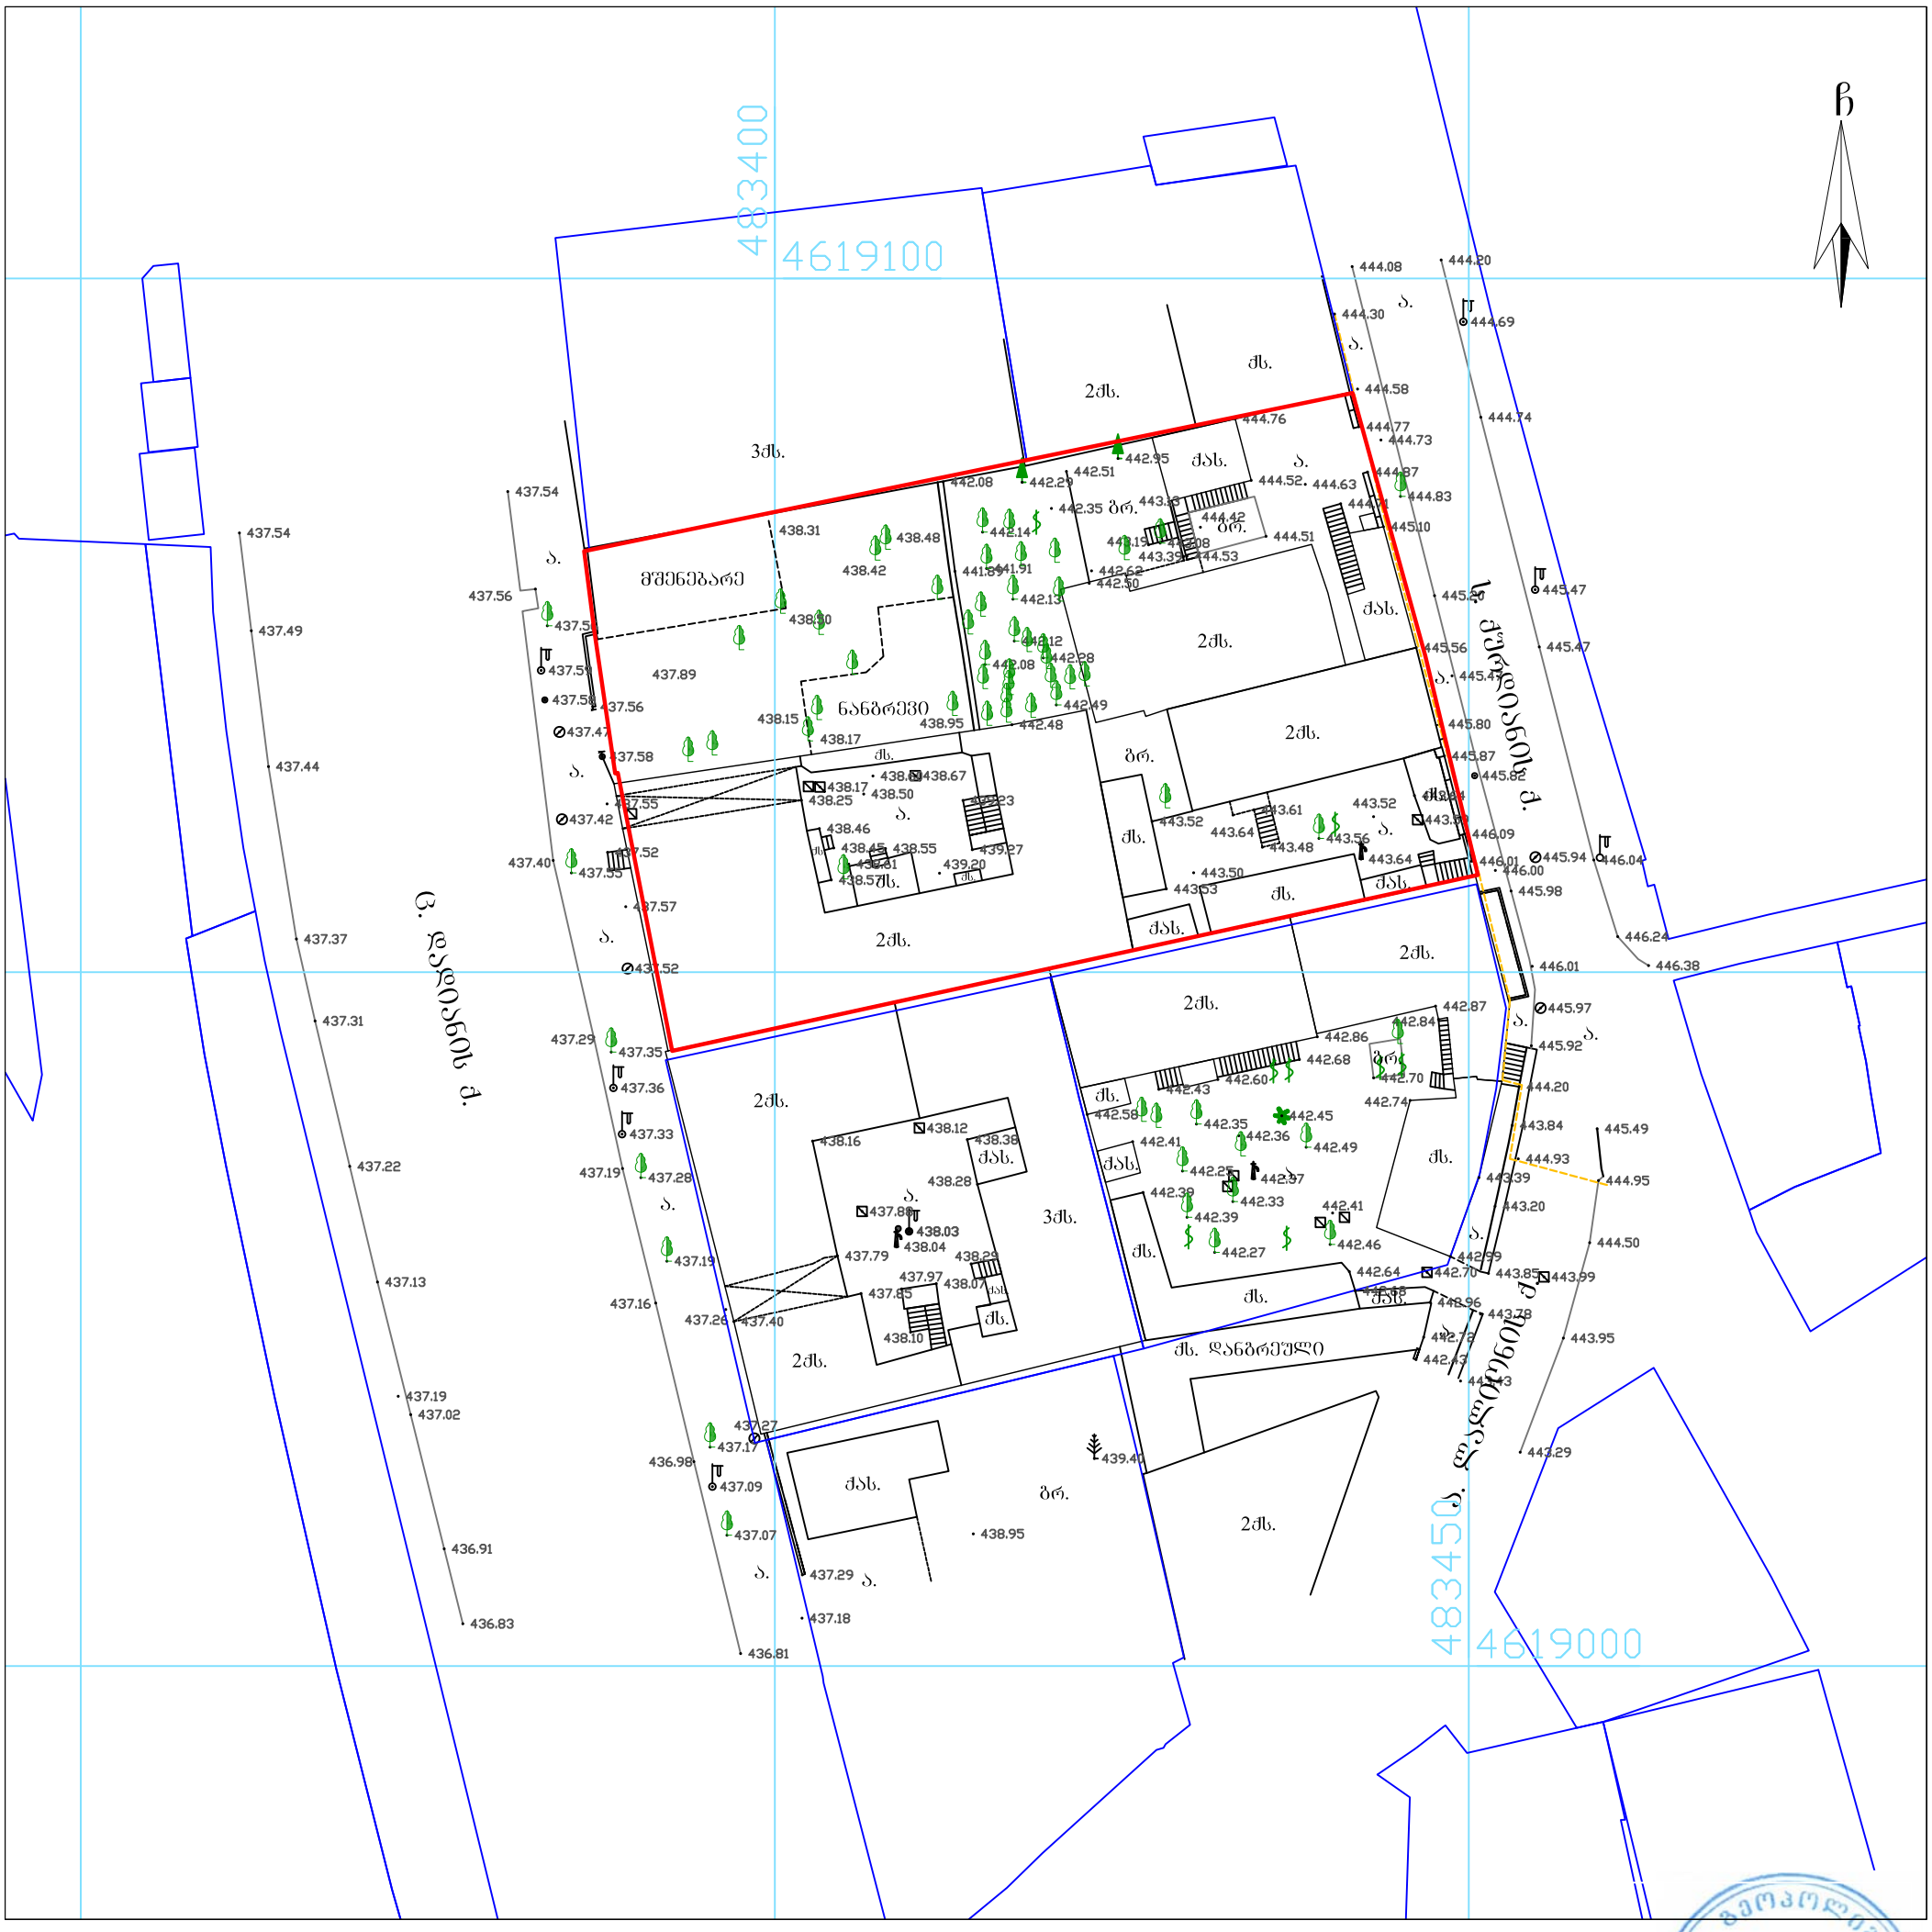

პირობითი აღნიშვნები

ძს	საცხ. შენობა	ბორდიული	წ — წყალგაყვანილობა
ძას	არასაცხ. შენობა	ხის ღობე	გ — გაზი
	ფარდული	ღობე	კ — კანალიზაცია
	მშენებარე შენობა	ქვის კედელი	სან — სანიაღვრე
	სატრანსფორ. ჯიხური	საყრდენი კედელი	კბ — კავშირგაბმულობა
	ხეები, ბუჩქი	ფლატე	ელ. ქსელები
	გარე განათება	რკინიგზა	თგ — გათბობა
		სამეთვალყურეო ჭები	მ\ქ კომუნიკაცია დატანილია
		მეტ., ბეტ., ხის ბოძები	არქივის მასალების მიხედვით
		ელ. გადამცემი ხაზი	

შენიშვნა:

- რეგისტრირებული მიწის ნაკვეთის საკადასტრო საზღვარი
- მომიჯნავედ რეგისტრირებული მიწის ნაკვეთის საკადასტრო საზღვარი

მიწის სამუშაოების შესრულებისას შეატყობინეთ კომუნიკაციის წარმომადგენლებს

WGS84-UTM-38N

შპს „გეოპოლიგონი“
ქ. თბილისი, აეროდრომის დასახლება, მე-11 ქ. №3, 3.20
მობ: +995 574 444 504

LTD "GEOPOLYGON"
Email: geopoligoni@gmail.com

დირექტორი:		ბ. სამხარაძე
შეასრულა:		ბ. სამხარაძე
დაამუშავა:		ბ. სამხარაძე
მაშტაბი: 1:500		აზომვის თარიღი: 19.08.2018 წ.

קנה מידה:	שנה מ"ר בניה				
קנה מידה	קנה מידה מפת מדידה				
שם בעל הזכויות					