


LITERATURULI
PRADO
NZN505
KKK153
LJJ143

ALCO room

Beauty Salon
KAMILOT

LITERATULI

TWC-969

LUL-774





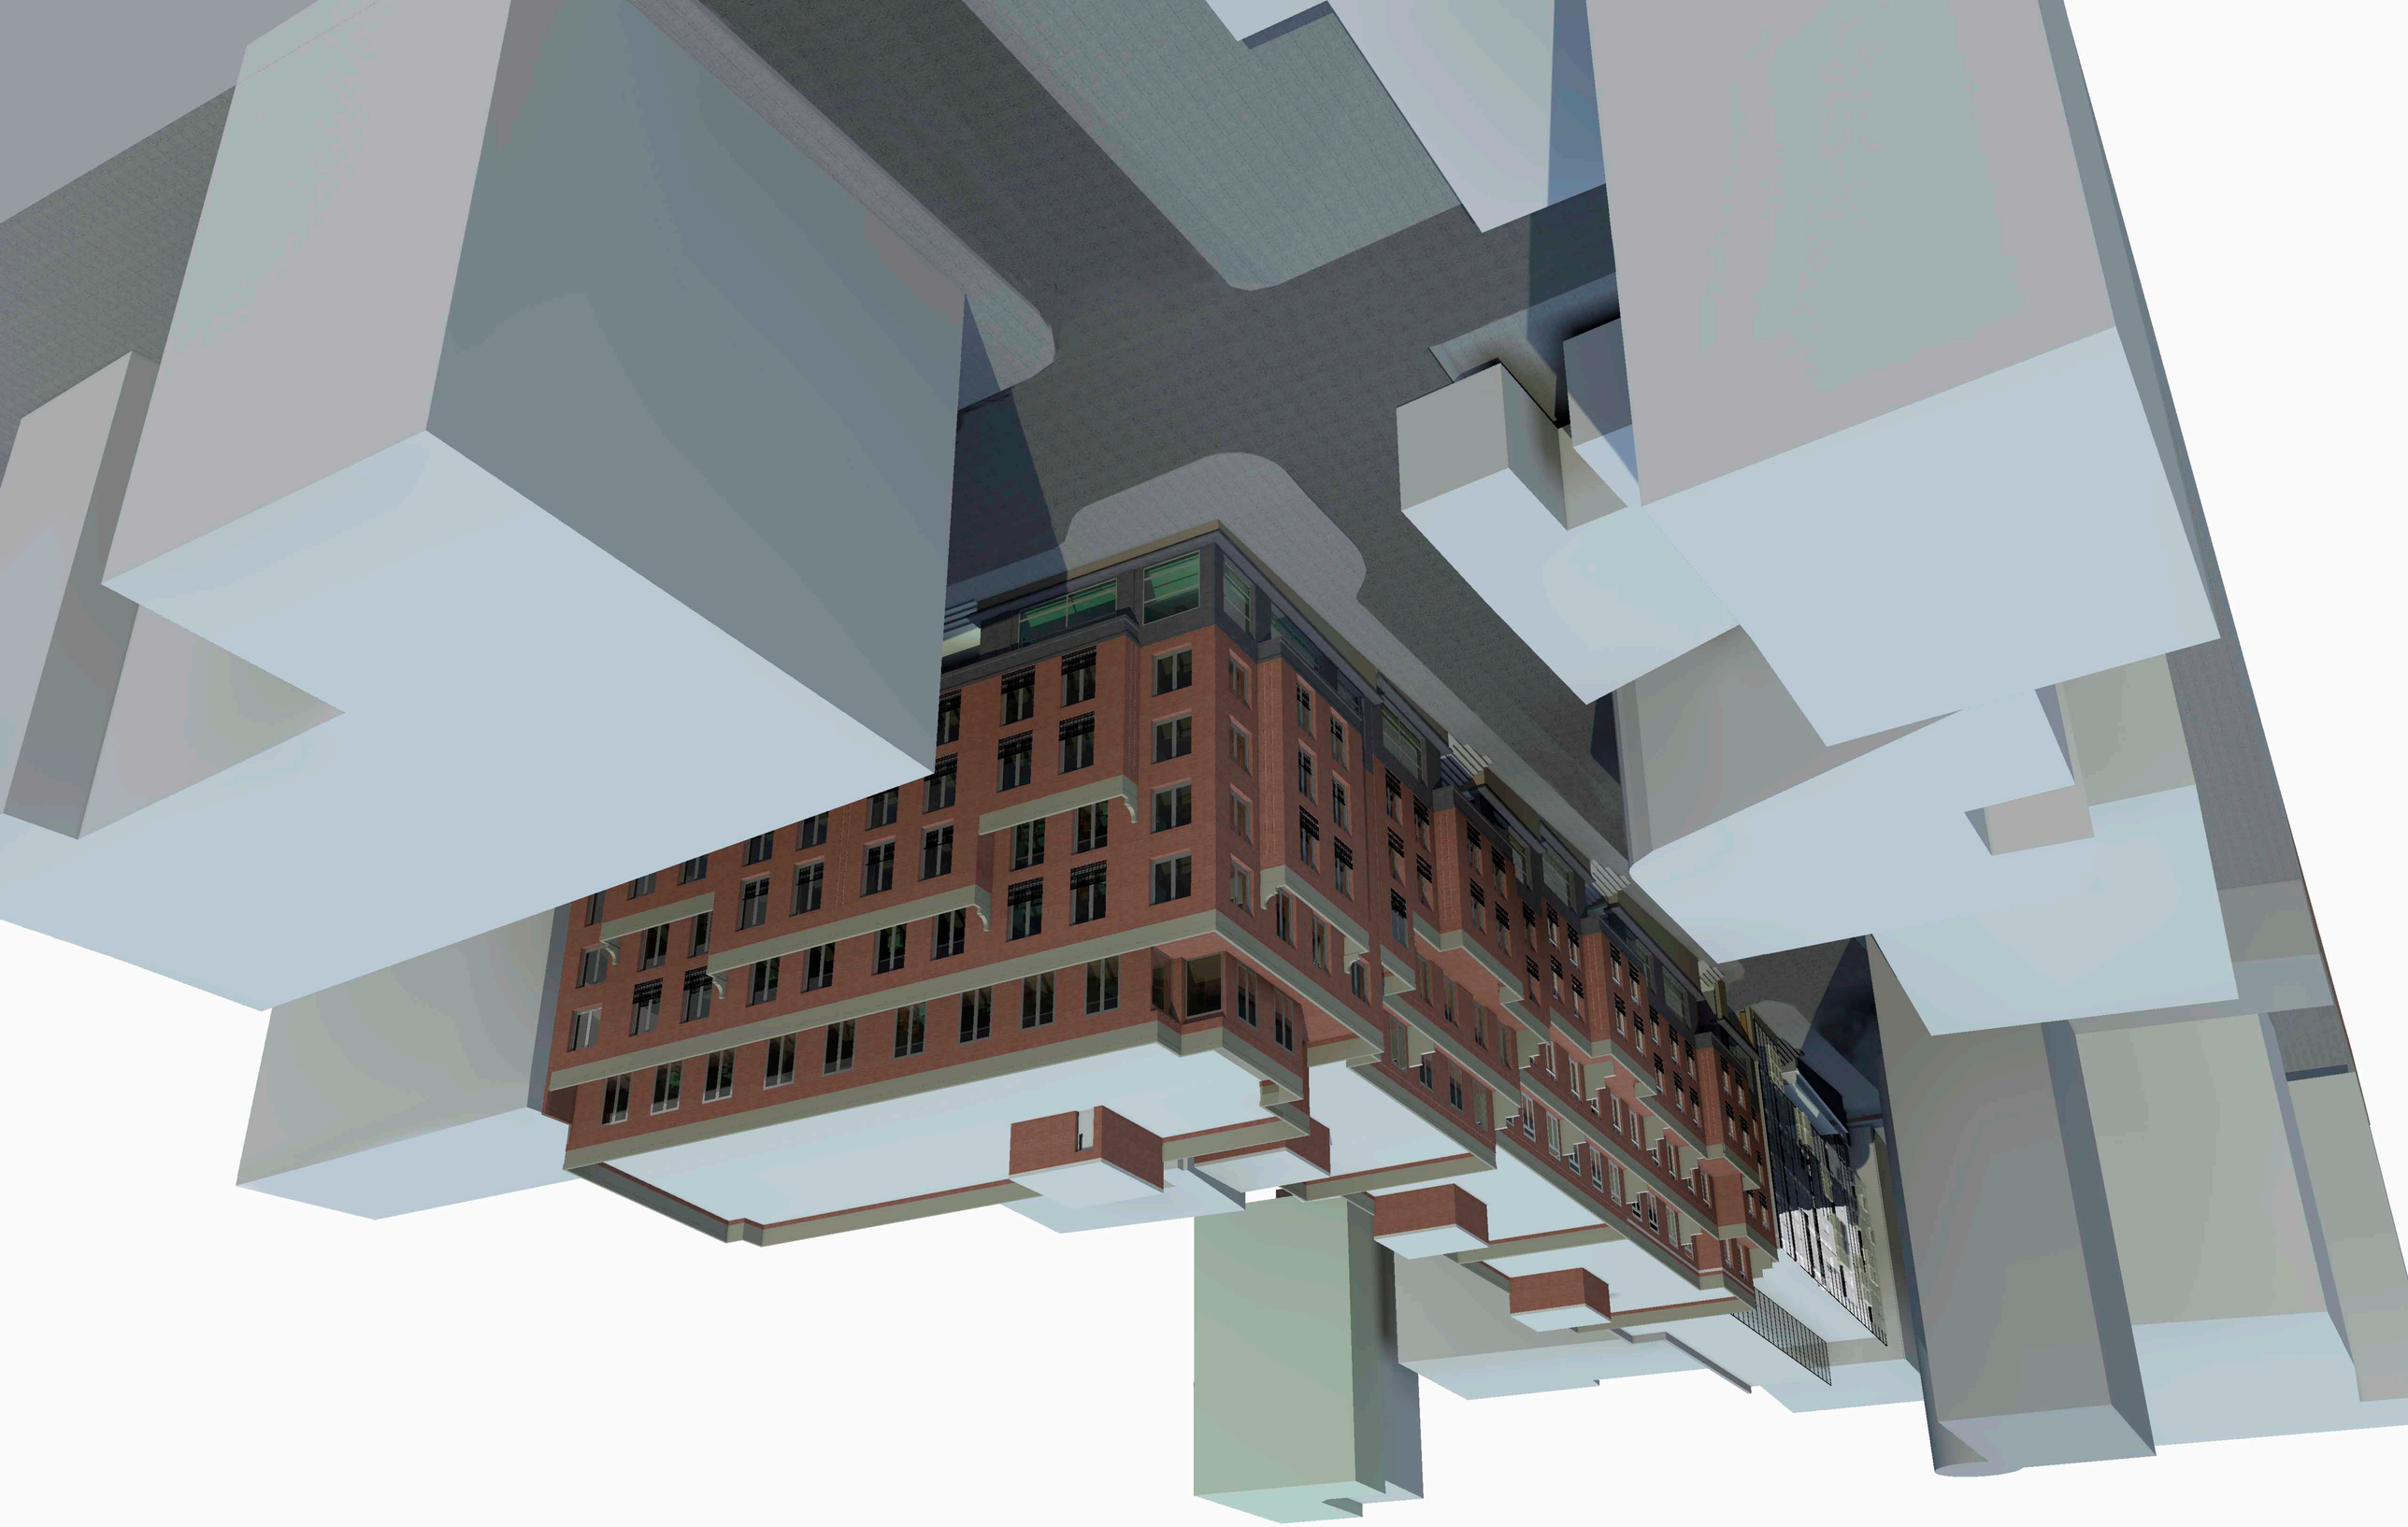

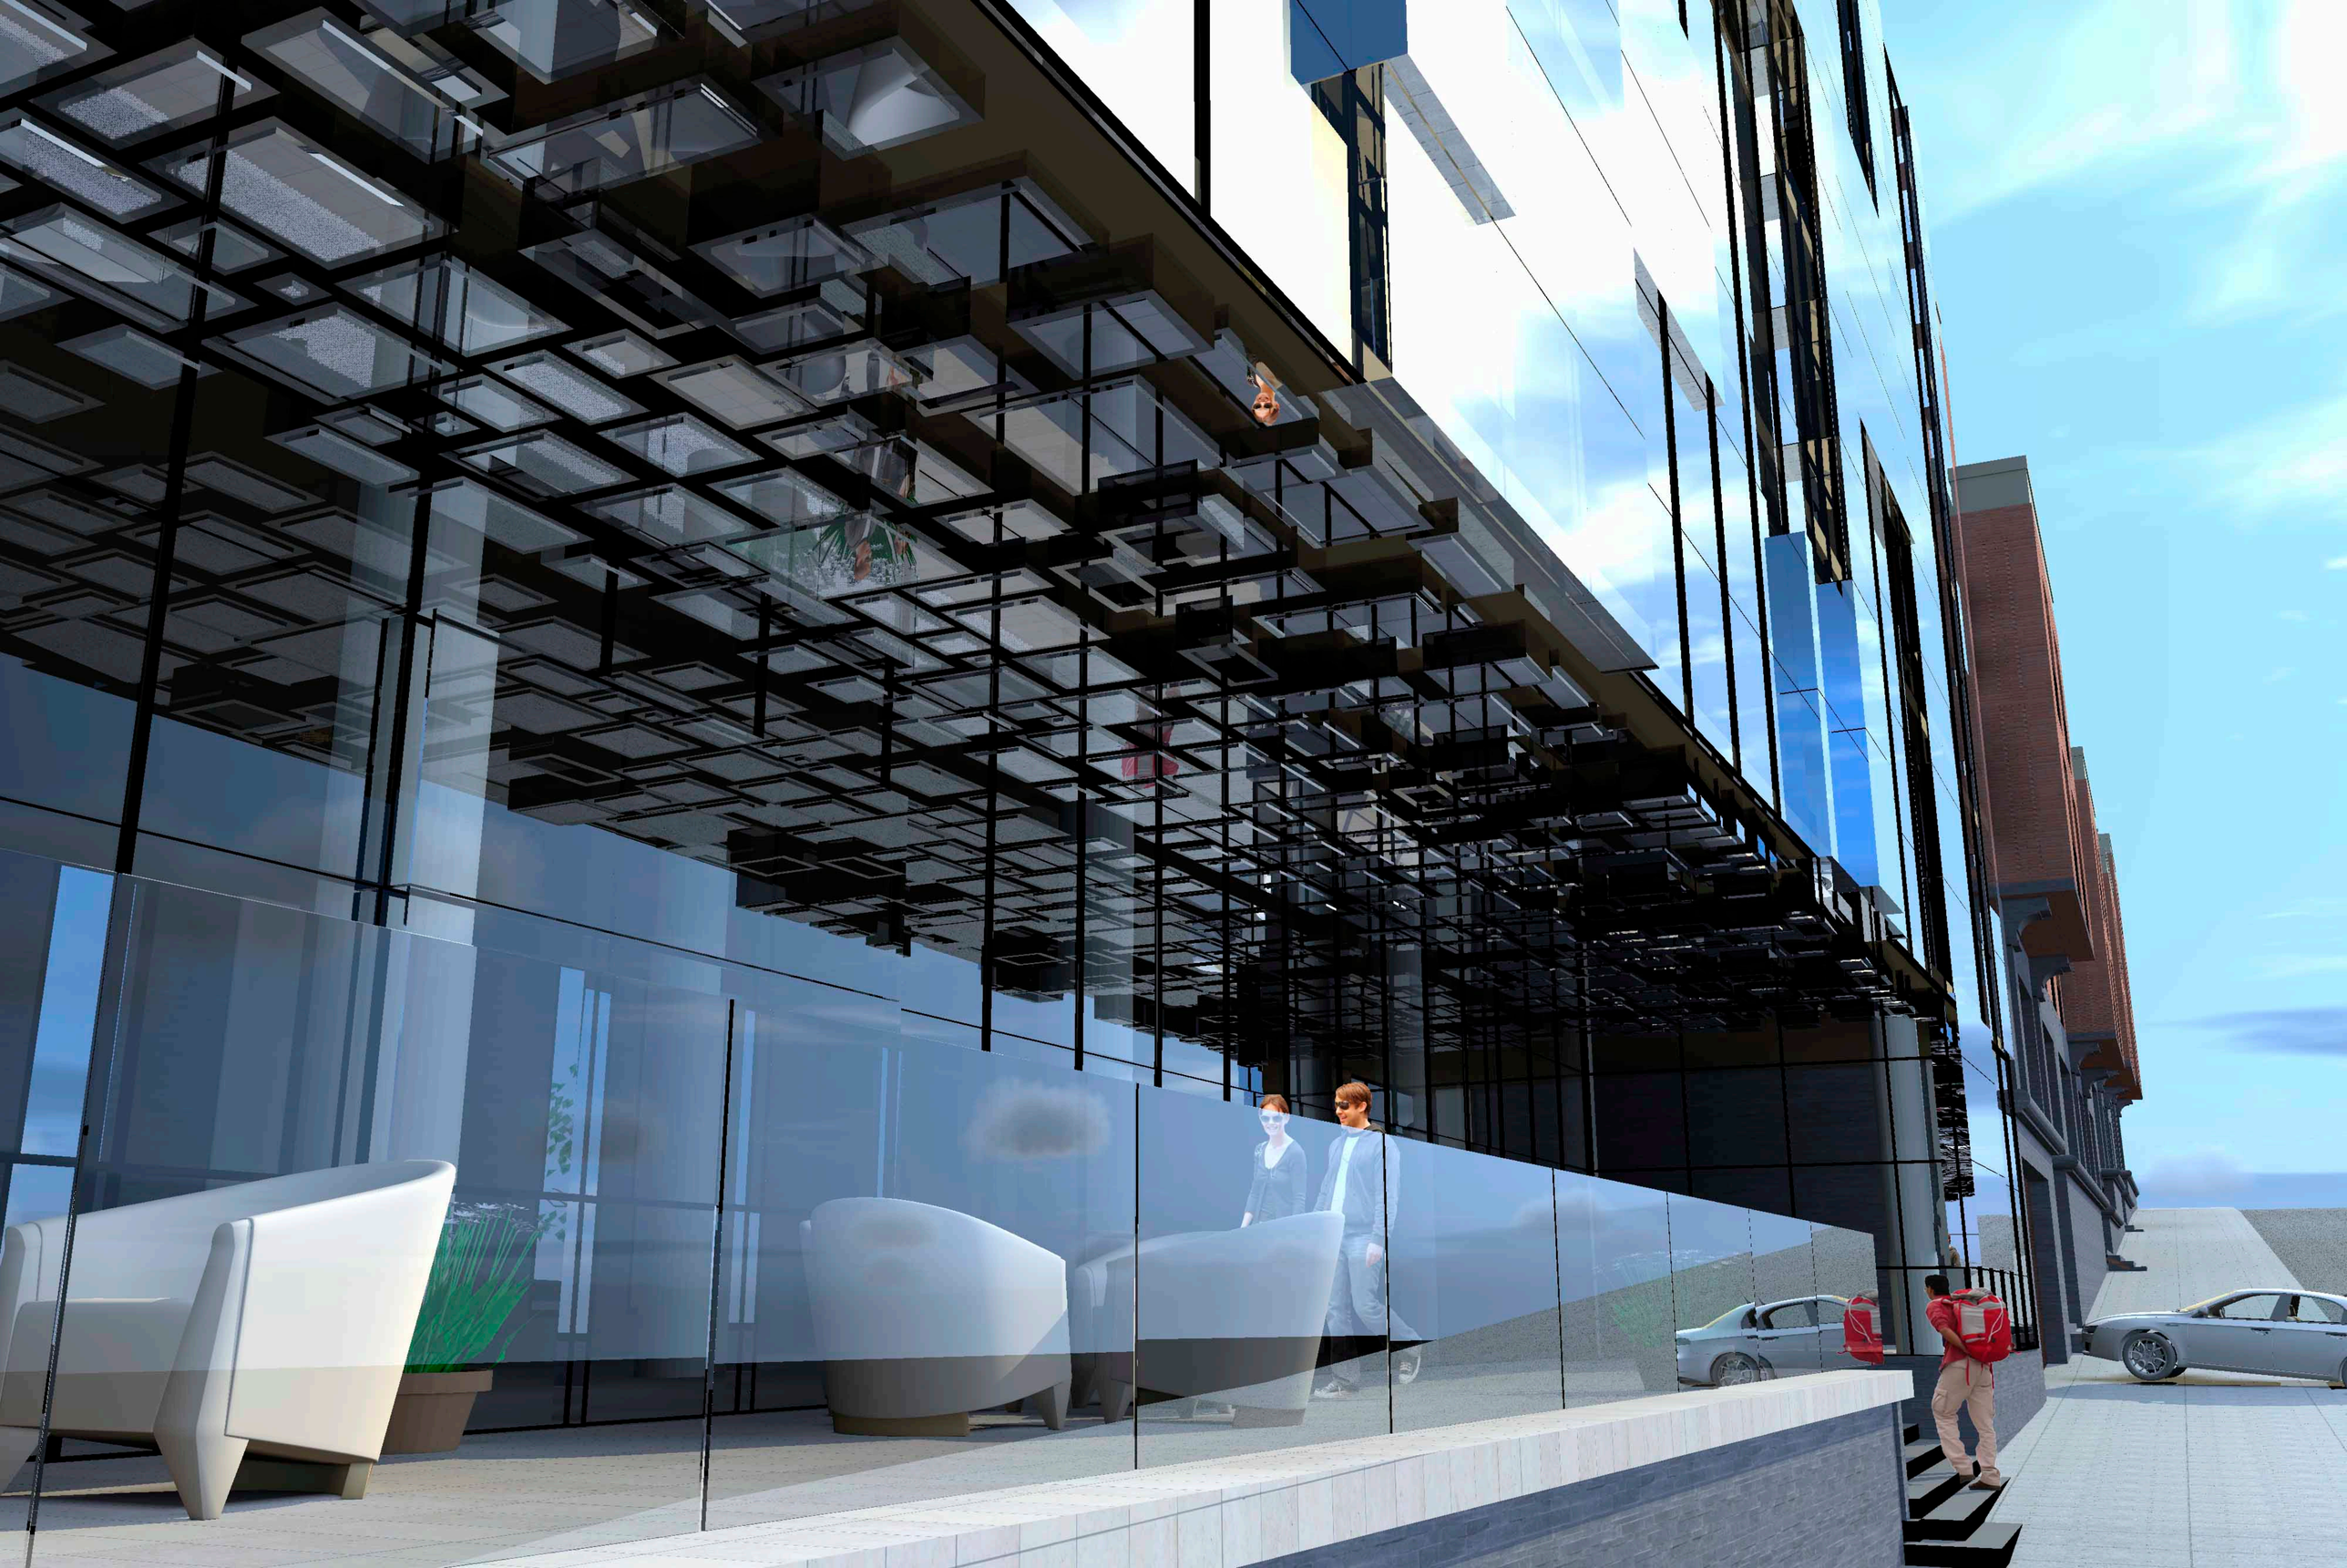





ფორმატი	A-3	თბილისი 2012 წ.
		დაკვეთა №

ექსპლიკაცია:

პირობითი ნიშნები

- ჭრილის ხაზი
- -4.80 ნიშნული
- ±0,00 /456.50/ - არქიტექტურული ნიშნული
- ნაკვეთის საზღვარი

შენიშვნები:

1. ნახაზზე საპროექტო შენობის ნოლი შეესაბამება აბსოლუტურ ნიშნულს - 456.50
2. ნახაზზე ზომები მოცემულია მილიმეტრებში
3. ნახაზის ყველა ცვლილება მშენებლობისას შეთანხმებული უნდა იყოს პროექტის ავტორთან

დამკვეთი შპს "ემჯიაი"
ს/კ 205197865
დირექტორი მ.ბარიაშვილი
ელ-ფოსტა mgi.company@mail.com

მისამართი
თარხნიშვილის №2
ტელ.598 58 35 58

შეთანხმებულია დამკვეთთან	ხელმოწერა

პროექტის სახელწოდება

მრავალბინიანი საცხოვრებელი სახლი

შპს "ქართველი ხუროთმოძღვარი"
ს/კ 416302423
ელ-მის
ელ-ფოსტა KobaDzlierishvili@gmail.com

თანამდებობა	გვარი	ხელმოწერა	თარიღი
დირექტორი	კ. ძლიერიშვილი		
პროექტის ავტორი	კ. ძლიერიშვილი		
თანაავტორი	მ. ქავთელაშვილი		
დაამუშავა	დ. მარუაშვილი		
მასშტაბი	1'500	გენგეგმა	
თარიღი	3.02.13		

სტადია	ფურცლები	ფურცელი
პროექტი		ა-03

ფასადი ო-ა' ღერძებში



ფორმატი A-3	თბილისი 2012 წ.	
	დაკვეთა №	

ექსპლიკაცია:

პირობითი ნიშნები

- ნაკვეთის საზღვარი

შენიშვნები:

დამკვეთი შპს "ემჯიაი"
ს/კ 205197865
დირექტორი მ.ბერიაშვილი
ელ-ფოსტა mgi.company@mail.com

მისამართი
თარხნიშვილის №2
ტელ.598 58 35 58

შეთანხმებულია დამკვეთთან	ხელმოწერა

პროექტის სახელწოდება

მრავალბინიანი საცხოვრებელი სახლი

შპს "ქართველი ხუროთმოძღვარი"
ს/კ 416302423
ელ-მის
ელ-ფოსტა KobaDzlierishvili@gmail.com

თანამდებობა	გვარი	ხელმოწერა	თარიღი
დირექტორი	კ. ძლიერიშვილი		
პროექტის ავტორი	კ. ძლიერიშვილი		
თანაავტორი	მ. ტყეშელაშვილი		
დაამუშავა	დ. მარუაშვილი		
მასშტაბი	1'100	ფასადი ო-ა' ღერძებში	
თარიღი	3.02.13		
სტადია		ფურცლები	ფურცელი
პროექტი			

ფასადი 8-1 ღერძებში

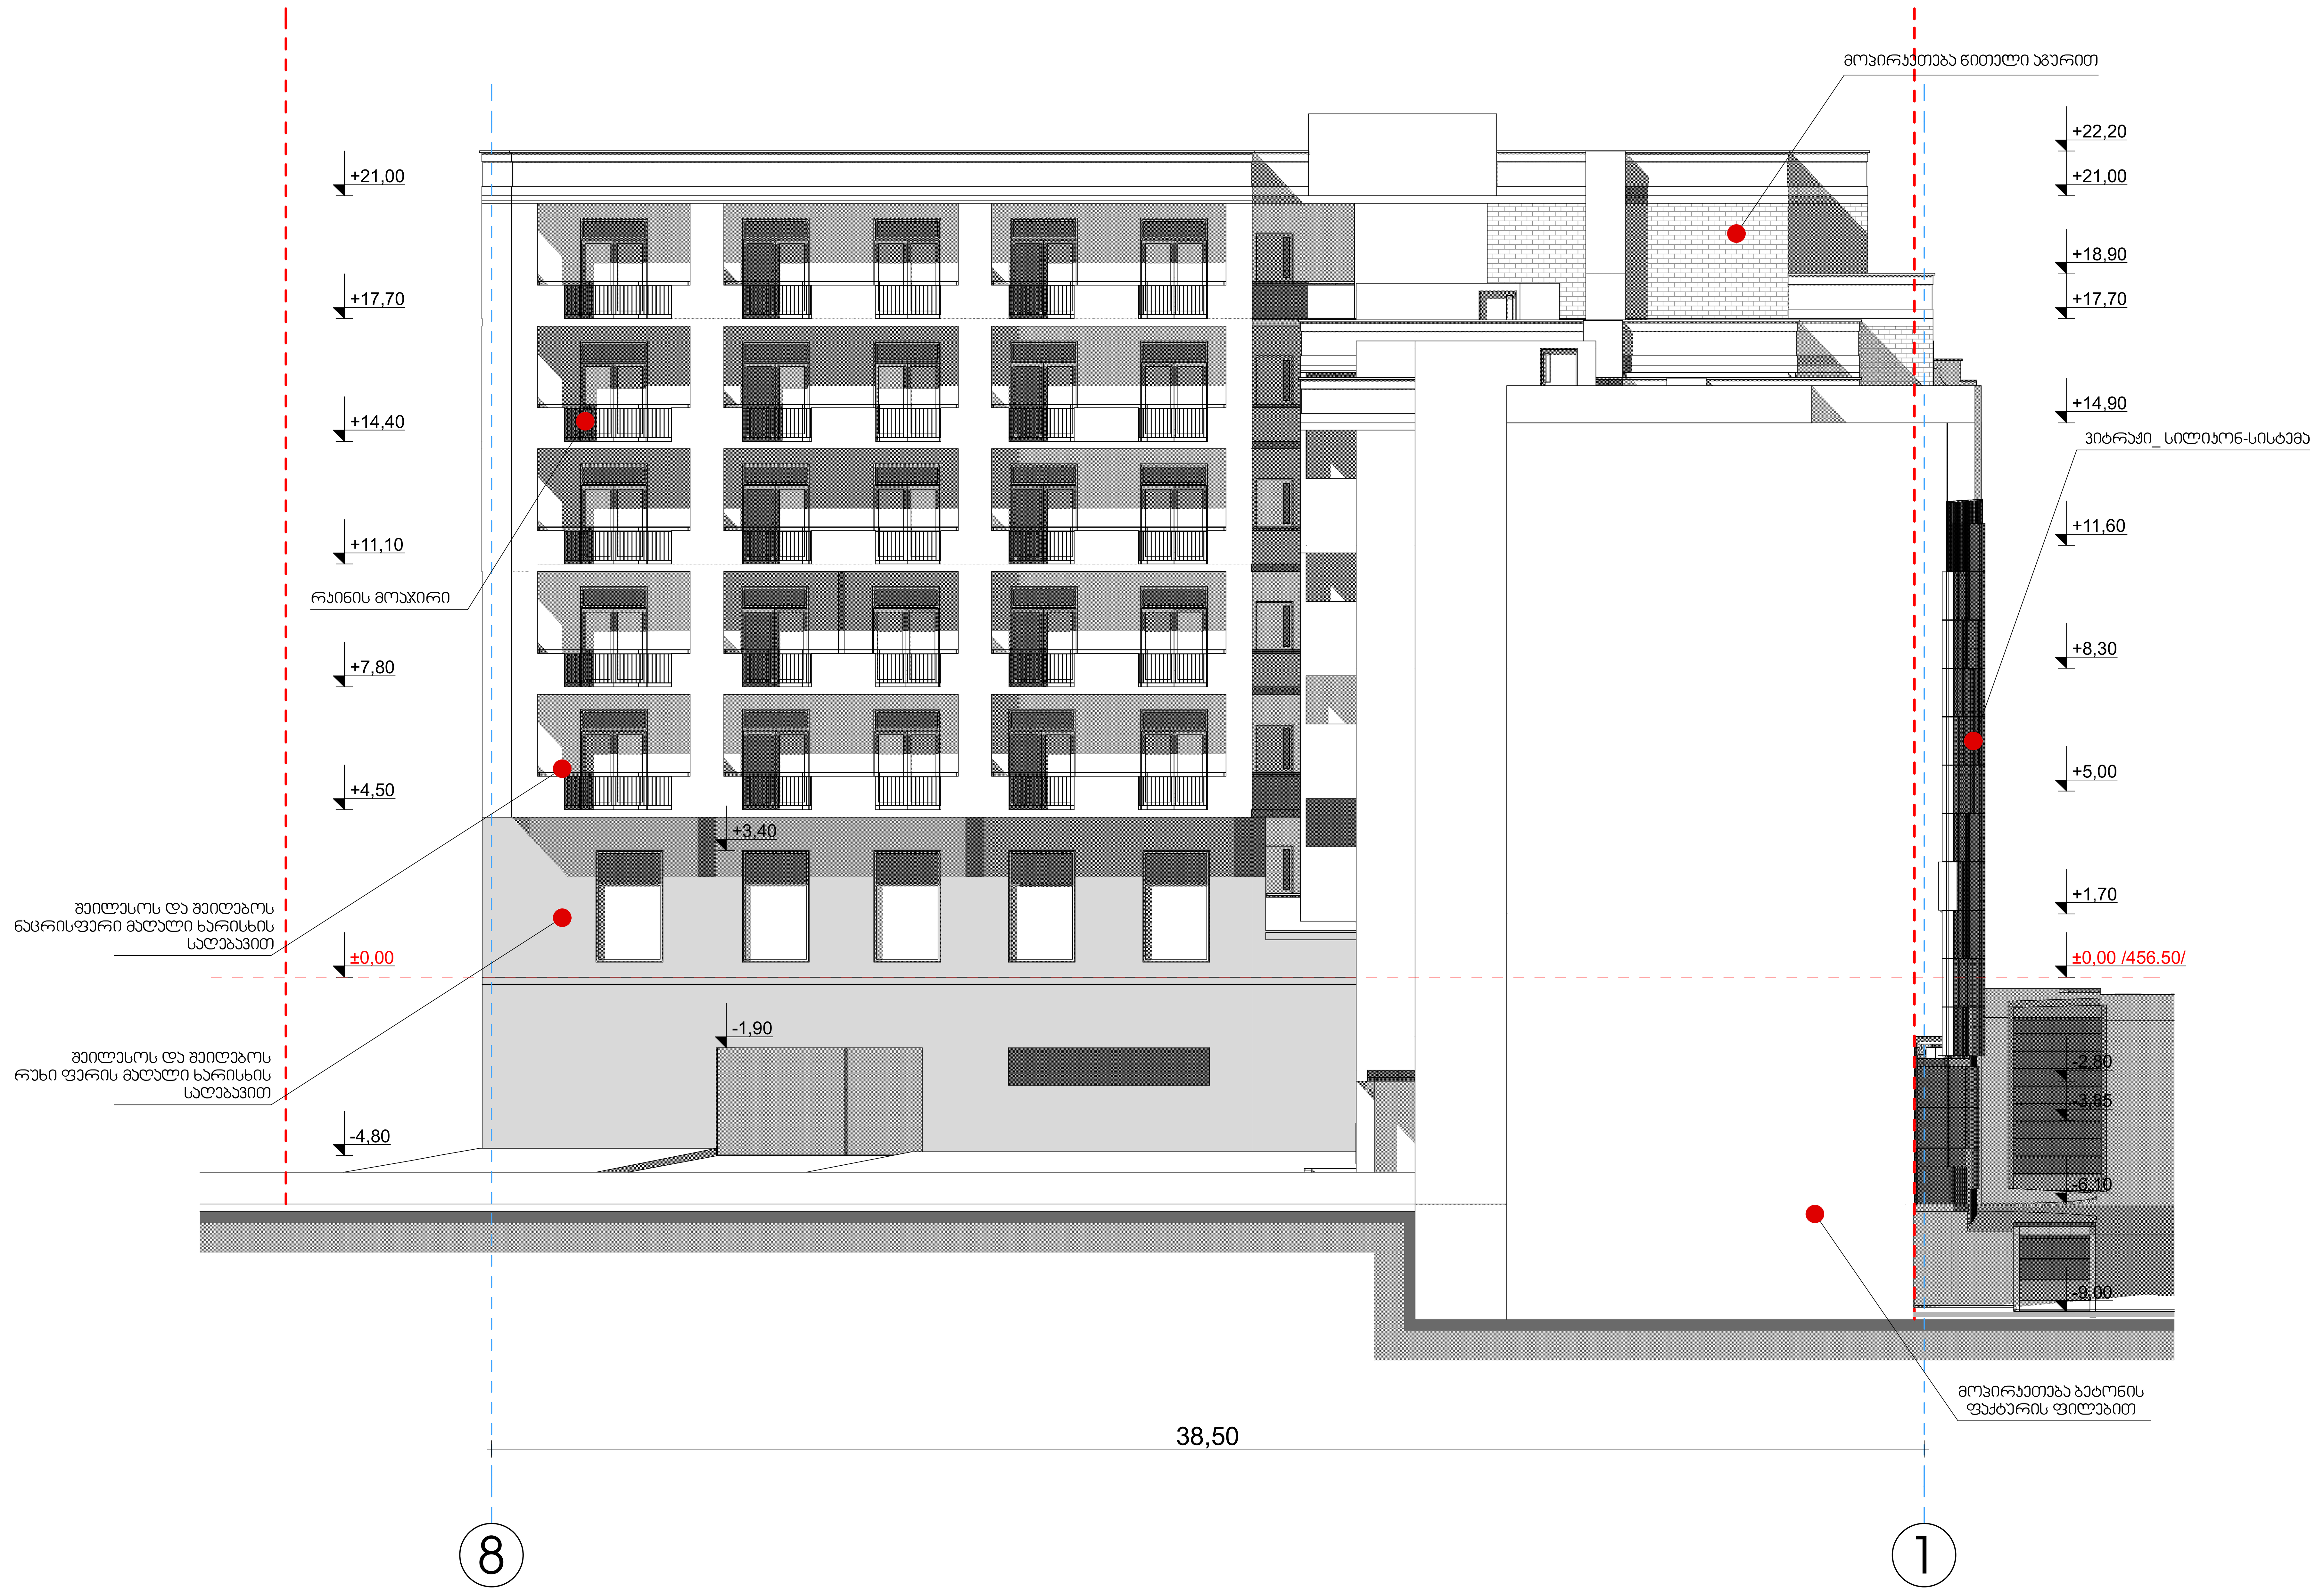

ფორმატი A-3

თბილისი 2012 წ.

დაკვეთა №

ექსპლიკაცია:

პირობითი ნიშნები

- ნაკვეთის საზღვარი

შენიშვნები:

1. ნახაზზე საპროექტო შენობის ნოლი შეესაბამება აბსოლუტურ ნიშნულს - 340.40
2. ნახაზზე ზომები მოცემულია მილიმეტრებში
3. ნახაზის ყველა ცვლილება მშენებლობისას შეთანხმებული უნდა იყოს პროექტის ავტორთან

დამკვეთი შპს "ემჯიაი"
ს/ კ 205197865
დირექტორი მ.ბერიაშვილი
ელ-ფოსტა mgi.company@mail.com

მისამართი თარხნიშვილის №2
ტელ.598 58 35 58

შეთანხმებულია დამკვეთთან

ხელმოწერა

პროექტის სახელწოდება

მრავალბინიანი საცხოვრებელი სახლი

შპს "ქართველი ხუროთმოძღვარი"
ს/ კ 416302423
ელ-მის
ელ-ფოსტა KobaDzlierishvili@gmail.com

თანამდებობა	გვარი	ხელმოწერა	თარიღი
დირექტორი	კ. ძლიერიშვილი		
პროექტის ავტორი	კ. ძლიერიშვილი		
თანაავტორი	მ. ტყეშელაშვილი		
დამუშავა	დ. მარუაშვილი		
მასშტაბი	1'100	ფასადი 8-1 ღერძებში	
თარიღი	3.02.13		
სტადია		ფურცლები	ფურცელი
პროექტი			

ფასადი 1-8 ღერძებში



ფორმატი A-3 | თებერვალი 2012 წ. | დაკვეთა №

ექსპლიკაცია:

პირობითი ნიშნები

- - - - - - ნაკვეთის საზღვარი

შენიშვნები:

1. ნახაზზე საპროექტო შენობის ნოლი შეესაბამება აბსოლუტურ ნიშნულს - 340.40
2. ნახაზზე ზომები მოცემულია მილიმეტრებში
3. ნახაზის ყველა ცვლილება მშენებლობისას შეთანხმებული უნდა იყოს პროექტის ავტორთან

დამკვეთი	შპს "ემჯიაი"		მისამართი
	ს/კ 205197865		თორნიშვილის №2
დირექტორი	მ.ბერიაშვილი		
ელ-ფოსტა	mgi.company@mail.com		ტელ.598 58 35 58
შეთანხმებულია დამკვეთთან			ხელმოწერა

პროექტის სახელწოდება

მრავალბინიანი საცხოვრებელი სახლი

შპს "ქართველი ხუროთმოძღვარი"

ს/კ 416302423

ელ-მის ელ-ფოსტა KobaDzlierishvili@gmail.com

თანამდებობა	გვარი	ხელმოწერა	თარიღი
დირექტორი	ა. კლიარიშვილი		
პროექტის ავტორი	ა. კლიარიშვილი		
თანაავტორი	გ. ყავლეშვილი		
დამმოწმა	ლ. მარუაშვილი		
მასშტაბი	1:100	ფასადი 1-8 ღერძებში	
თარიღი	3.02.13		
სტადია		ფურცლები	ფურცელი
პროექტი			

ფასადი ა' -ო ღერძებში

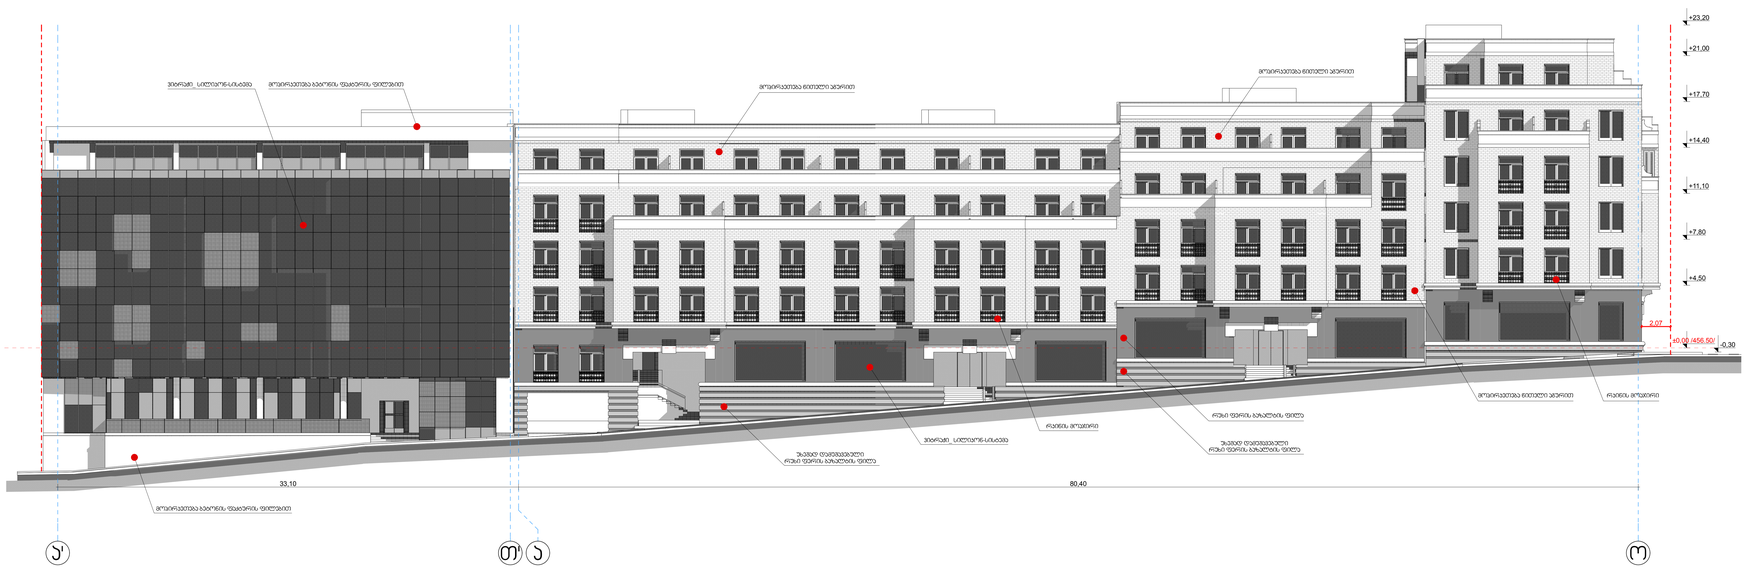

ფორმატი	A-3	თბილისი 2012 წ.	
		ნახაზის №	

ექსპლიკაცია:

პირობითი ნიშნები

- ნაკვეთის საზღვარი

შენიშვნები:

1. ნახაზზე საკრებულო მეწოლის ნიშული მდებარეობა პასუხისგებლ ნიშნულზე - 340.40
2. ნახაზზე ხაზებით მოცემული მიწისქვეშა ნაგებობები
3. ნახაზის ფეხზე ცვლილება მიწისქვეშა ნაგებობებისა და ქსელების ზუსტი მდებარეობის პასუხისგებლობა

ავტორი	შპს "ემოლი"	ტელეფონი	
	ს/კ 206197865	თბილისი №2	
ელ-ფოსტა	mgi.companyinmail.com	0322 598 58 35 58	
მთავარი არქიტექტორი		ხელმოწერა	

პროექტის სახელწოდება

მრავალფუნქციური სპორტული კომპლექსი სპორტული სპორტული

შპს "ეროვნული ხელოვნებისმცოდნეები"
ს/კ 416302423
ელ-ფოსტა kobulishenshvili@gmail.com

თანამდებობა	გვარი	ხელმოწერა	თარიღი
ხელმძღვანელი	ა. ლეონიძისდეკი		
პროექტის ავტორი	ა. ლეონიძისდეკი		
თანაავტორი	ა. ლეონიძისდეკი		
ტექნიკოსი	ტ. ლორთქიფანიძე		
მასშტაბი	1:100	ფასადი ა'-ო ღერძებში	
თარიღი	3.02.13		
სპეციალობა		ფურცლების რაოდენობა	ფურცლის №
პროექტი			

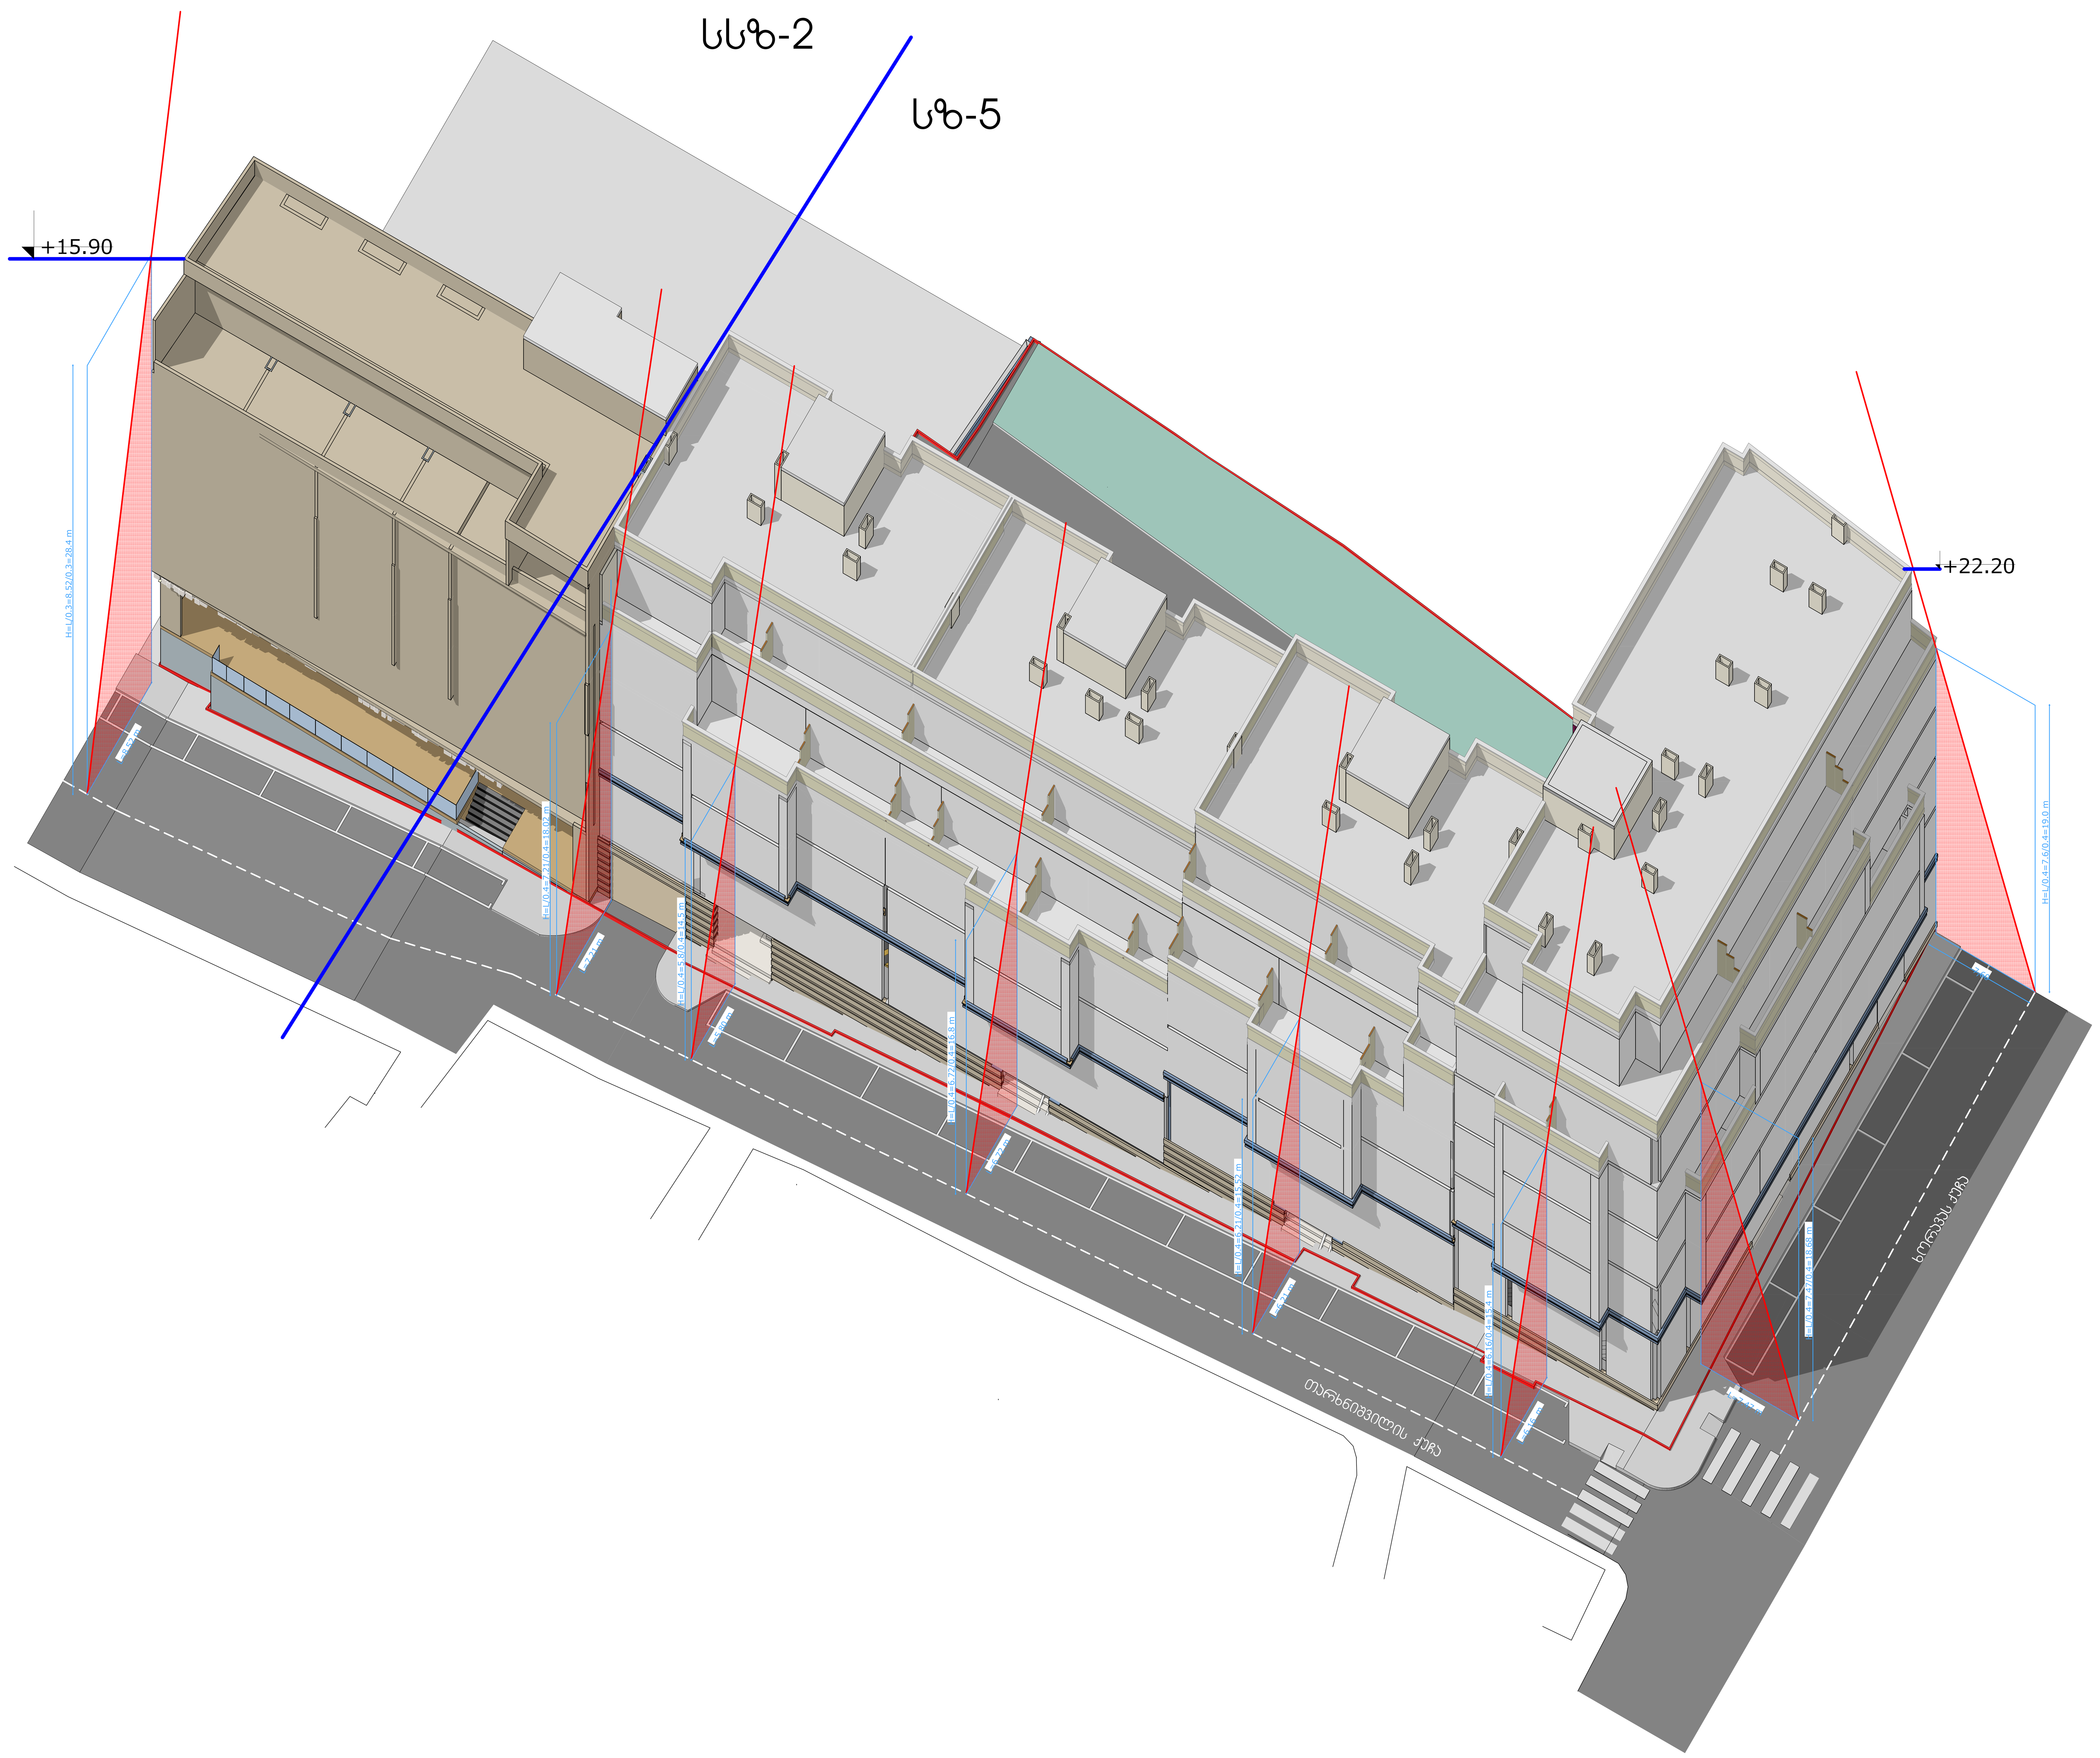

ფორმატი A-3 | თბილისი 2012 წ. | დაკვეთა №

ექსპლიკაცია:

პირობითი ნიშნები

ჭრილის ხაზი

-4.80 ნიშნული

±0,00 /456.50/ - არქიტექტურული ნიშნული

- ნაკვეთის საზღვარი

შენიშვნები:

დამკვეთი შპს "ემჯიაი"
ს/კ 205197865
დირექტორი მ.ბერიაშვილი
ელ-ფოსტა mgi.company@mail.com

მისამართი
თარხნიშვილის №2
ტელ.598 58 35 58

შეთანხმებულია დამკვეთთან	ხელმოწერა

პროექტის სახელწოდება

მრავალბინიანი საცხოვრებელი სახლი

შპს "ქართველი ხუროთმოძღვარი"
ს/კ 416302423
ელ-მის
ელ-ფოსტა KobaDzlierishvili@gmail.com

თანამდებობა	გვარი	ხელმოწერა	თარიღი
დირექტორი	კ. ძლიერიშვილი		
პროექტის ავტორი	კ. ძლიერიშვილი		
თანაავტორი	მ. ტყეშელაშვილი		
დაამუშავა	დ. მარუაშვილი		
მასშტაბი	1'100	სიმაღლის განსაზღვრის სქემა	
თარიღი	3.02.13		
სტადია		ფურცლები	ფურცელი
პროექტი			ა-03