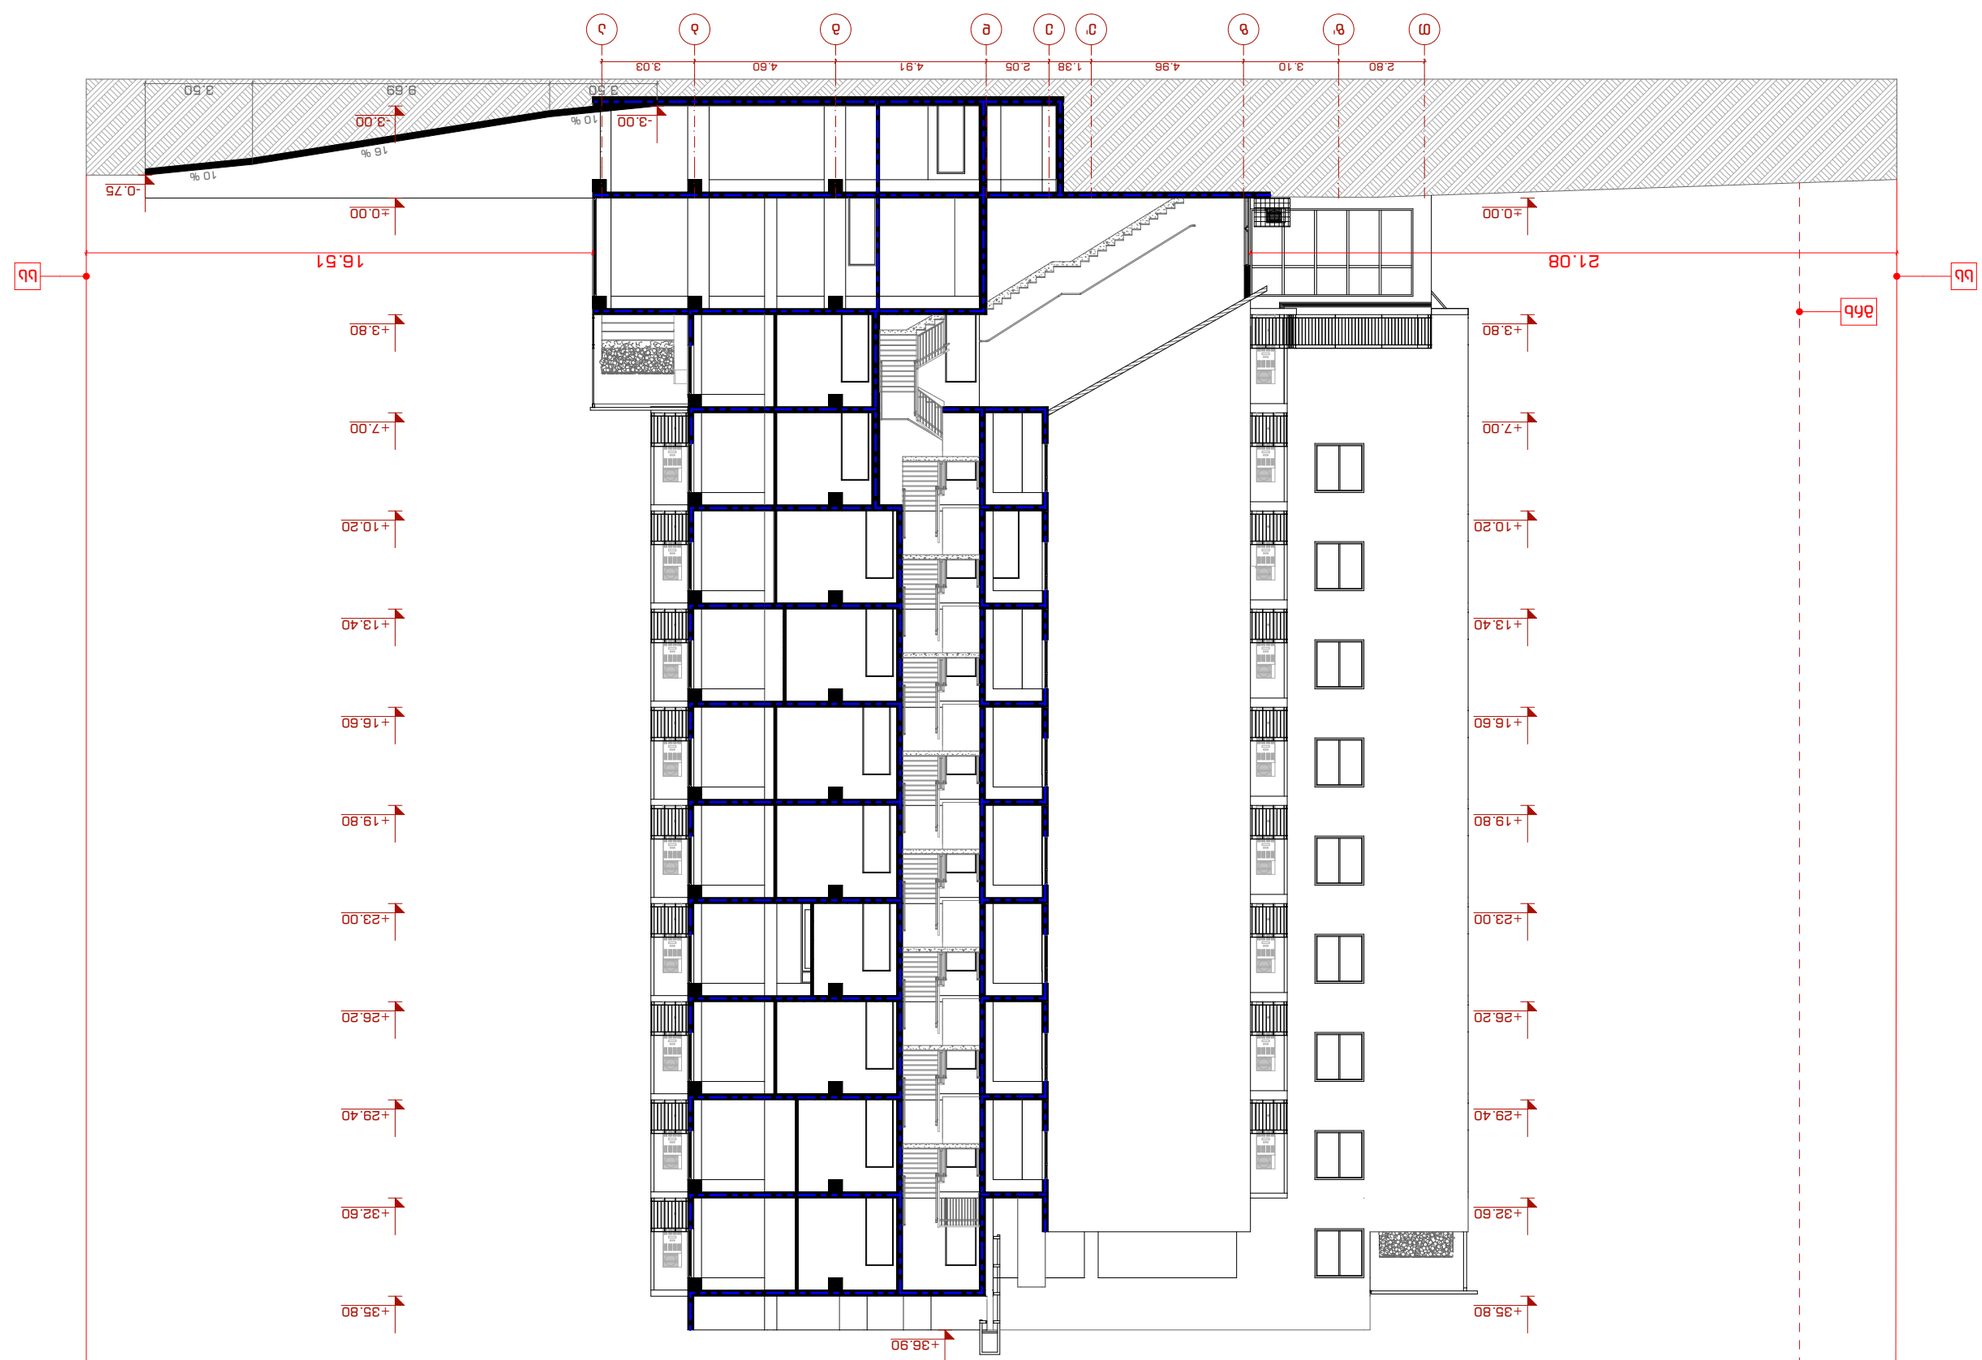

GSPublisherVersion 584.0.94.92

2021

ფორმატი

მთ.არქიტექტორი ლ.ხვიბლიანი A - 3

ფურცელი ფურცელი #

თარიღი

მასშტაბი

მისამართი: ქალაქი თბილისი , დასახლება
აეროდრომი , ქუჩა III , N 11 / ქალაქი თბილისი ,
აეროდრომის დასახლება 3-ე ქ. N13 / ქალაქი
თბილისი , აეროდრომის დასახლება მე-3 ქ. N13ა
/ქალაქი თბილისი , აეროდრომის დას. I ქუჩა 2-ე
გასასვლელი N7

გვერდი

მრავალბინიანი საცხოვრებელი სახლი

გვარი ხელმოწერა

დირექტორი ა. ზერეკიძე

თანამდებობა

თ ზ' ზ ე' ე დ გ ბ ა

2.80 3.10 4.96 1.38 2.05 4.91 4.60 3.03

- 3.00

±0.00

+3.80

+7.00

+10.20

+13.40

+16.60

+19.80

+23.00

+26.20

+29.40

+32.60

+35.80

- 0.75

±0.00

+3.80

+7.00

+10.20

+13.40

+16.60

+19.80

+23.00

+26.20

+29.40

+32.60

+35.80

+36.90

3.50 9.69 3.50

- 3.00

21.08 16.51

სს

გრხ

სს

16 % 10 %

10 %

21 a - 200 a - 201

ჭრილი 1 - 1
1 : 200

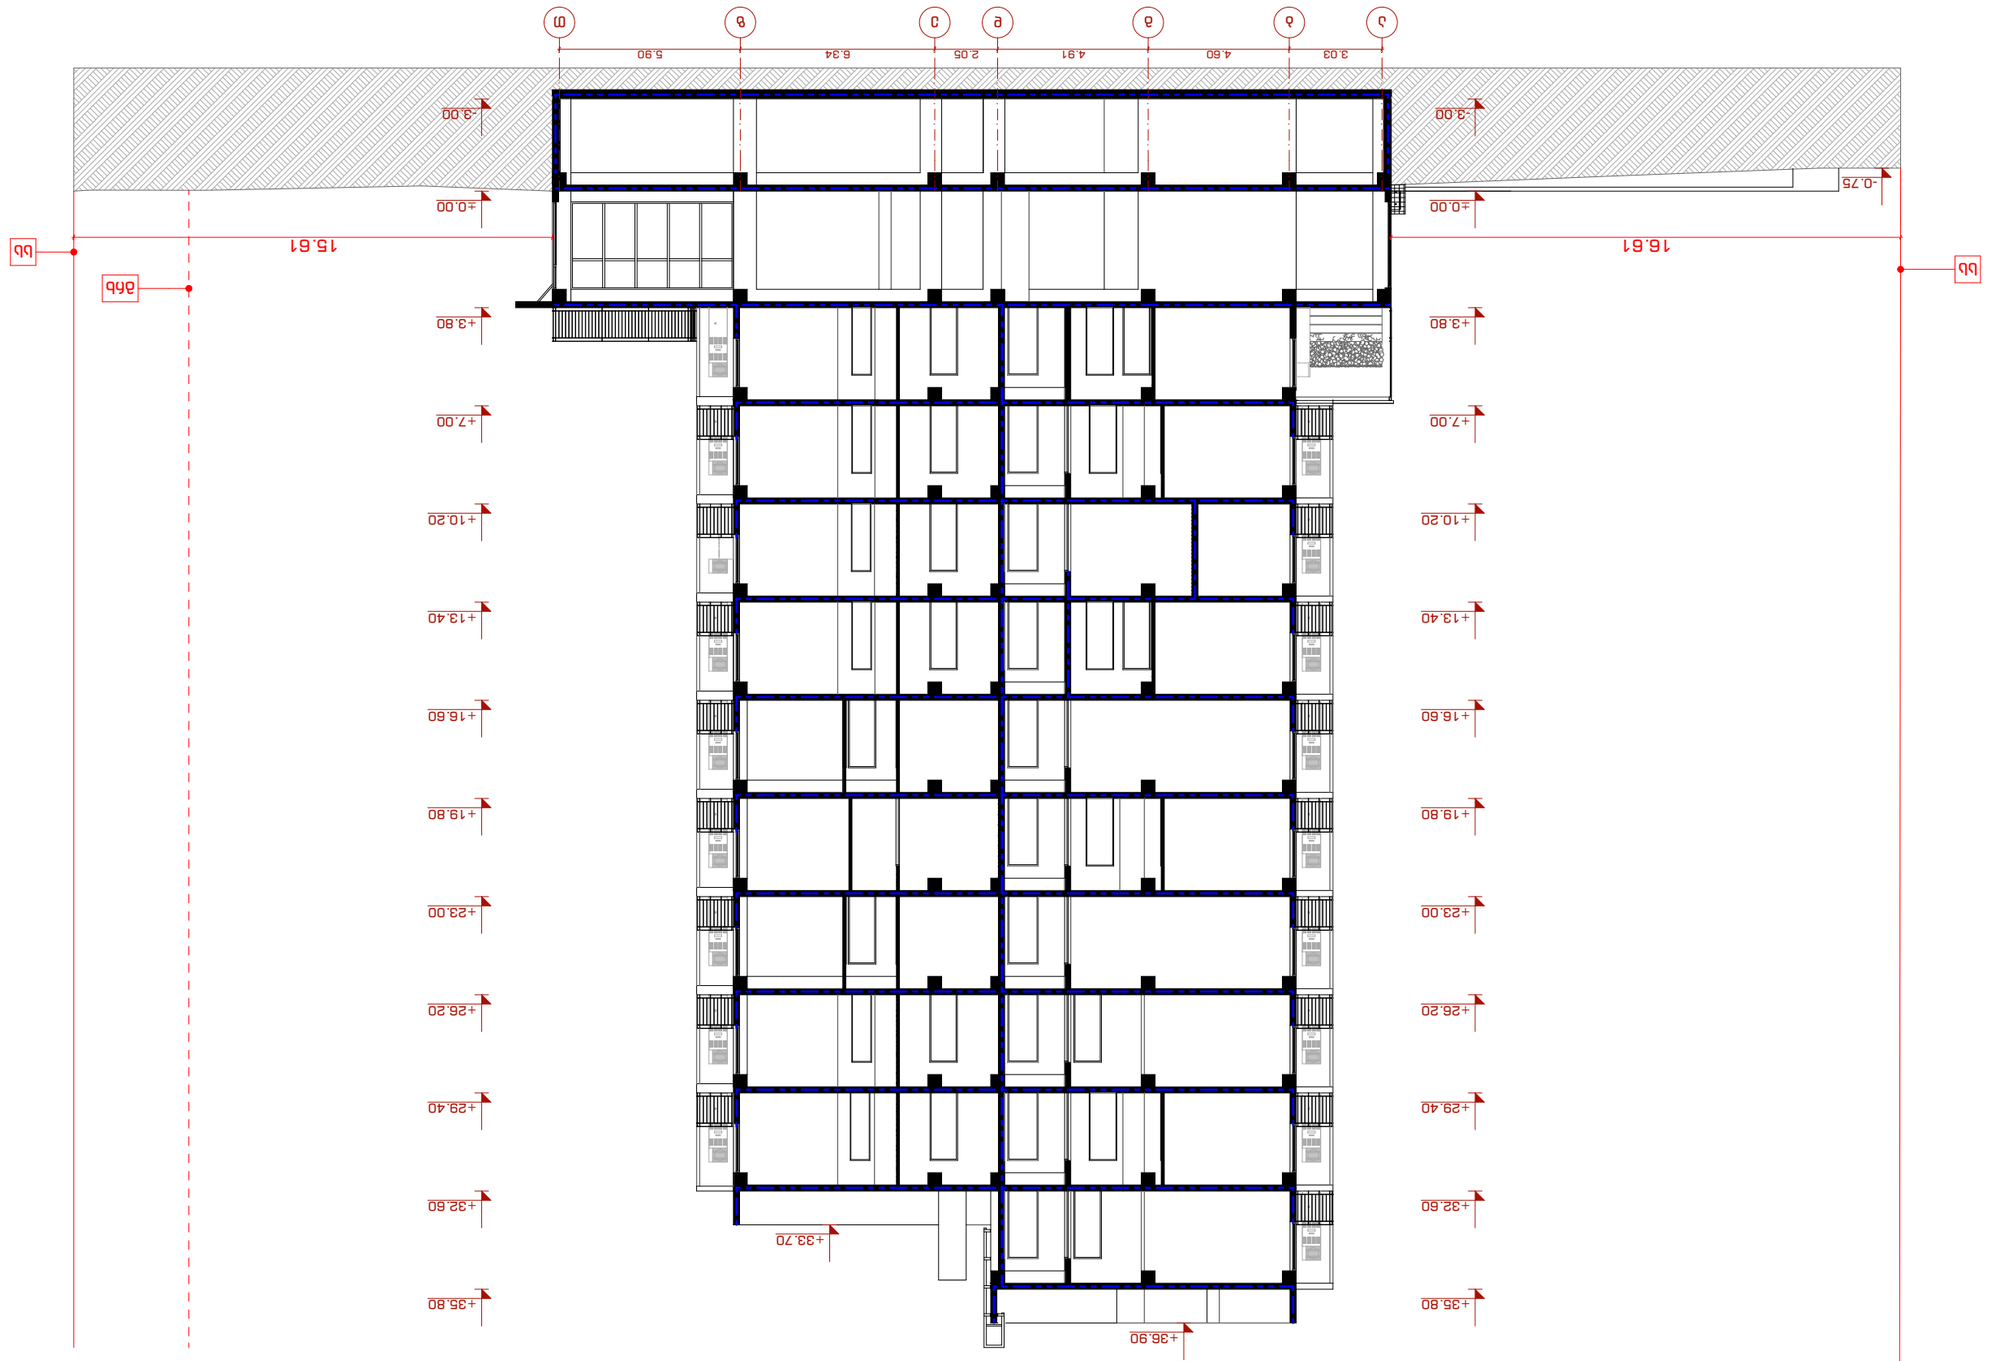




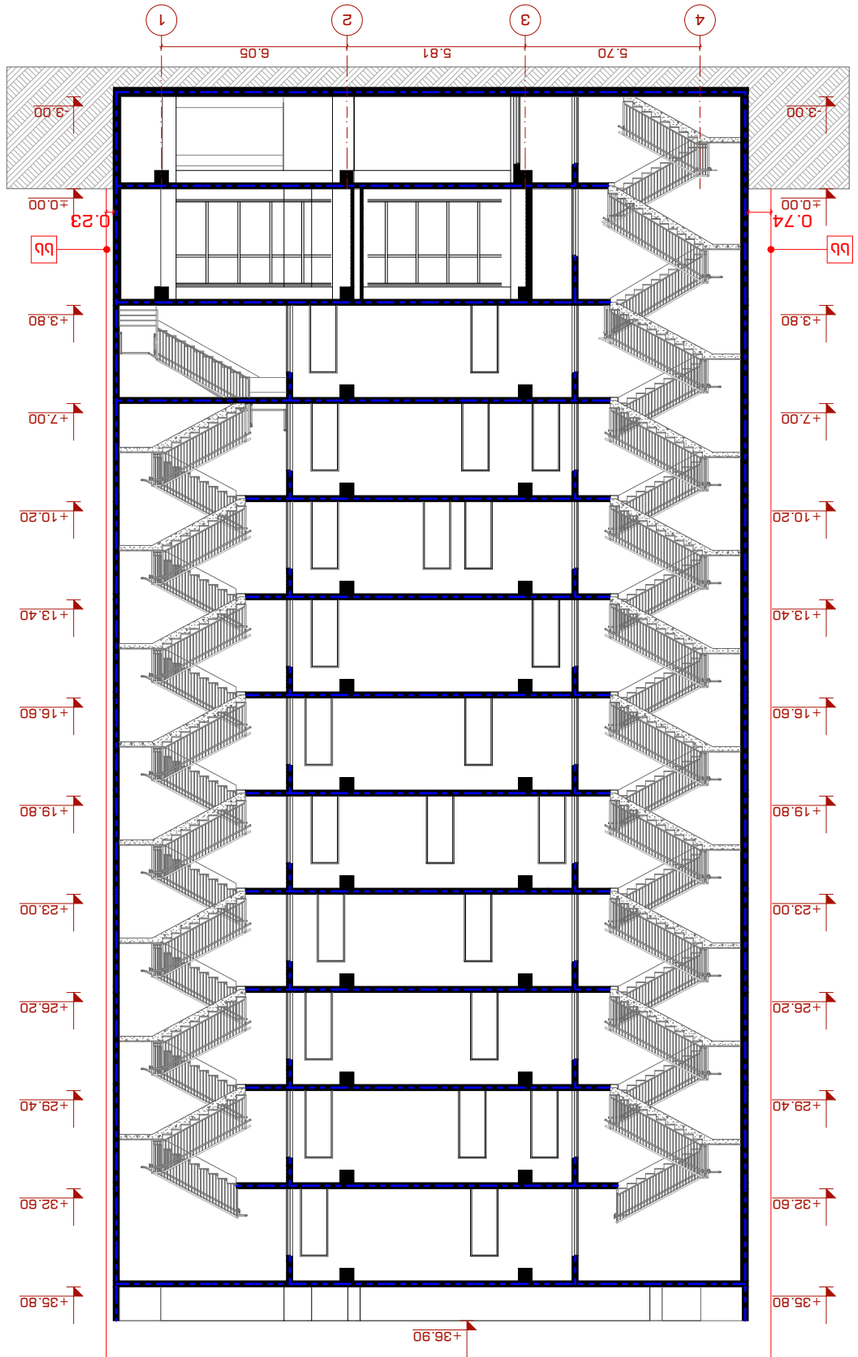

GSPublisherVersion 584.0.94.92

2021

ფორმატი

მთ.არქიტექტორი ლ.ხვიბლიანი A - 3

ფურცელი ფურცელი #

თარიღი

მასშტაბი

მისამართი: ქალაქი თბილისი , დასახლება
აეროდრომი , ქუჩა III , N 11 / ქალაქი თბილისი ,
აეროდრომის დასახლება 3-ე ქ. N13 / ქალაქი
თბილისი , აეროდრომის დასახლება მე-3 ქ. N13ა
/ქალაქი თბილისი , აეროდრომის დას. I ქუჩა 2-ე
გასასვლელი N7

გვერდი

მრავალბინიანი საცხოვრებელი სახლი

გვარი ხელმოწერა

დირექტორი ა. ზერეკიძე

თანამდებობა

4 3 2 1

5.70 5.81 6.05

- 3.00

±0.00

+3.80

+7.00

+10.20

+13.40

+16.60

+19.80

+23.00

+26.20

+29.40

+32.60

+35.80

- 3.00

±0.00

+3.80

+7.00

+10.20

+13.40

+16.60

+19.80

+23.00

+26.20

+29.40

+32.60

+35.80

+36.90

0.74 0.23

სს სს

23 a - 200 a - 203

ჭრილი 3 - 3
1 : 200