ტოპო გეგმა

მისამართი: ქ.თბილისი,კაიროს ქუჩა

დამკვეთი: შ.პ.ს "ტრანსმშენი"

ფართობი: 3568 კვმ

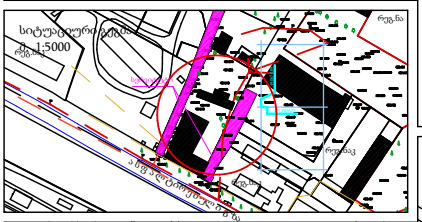

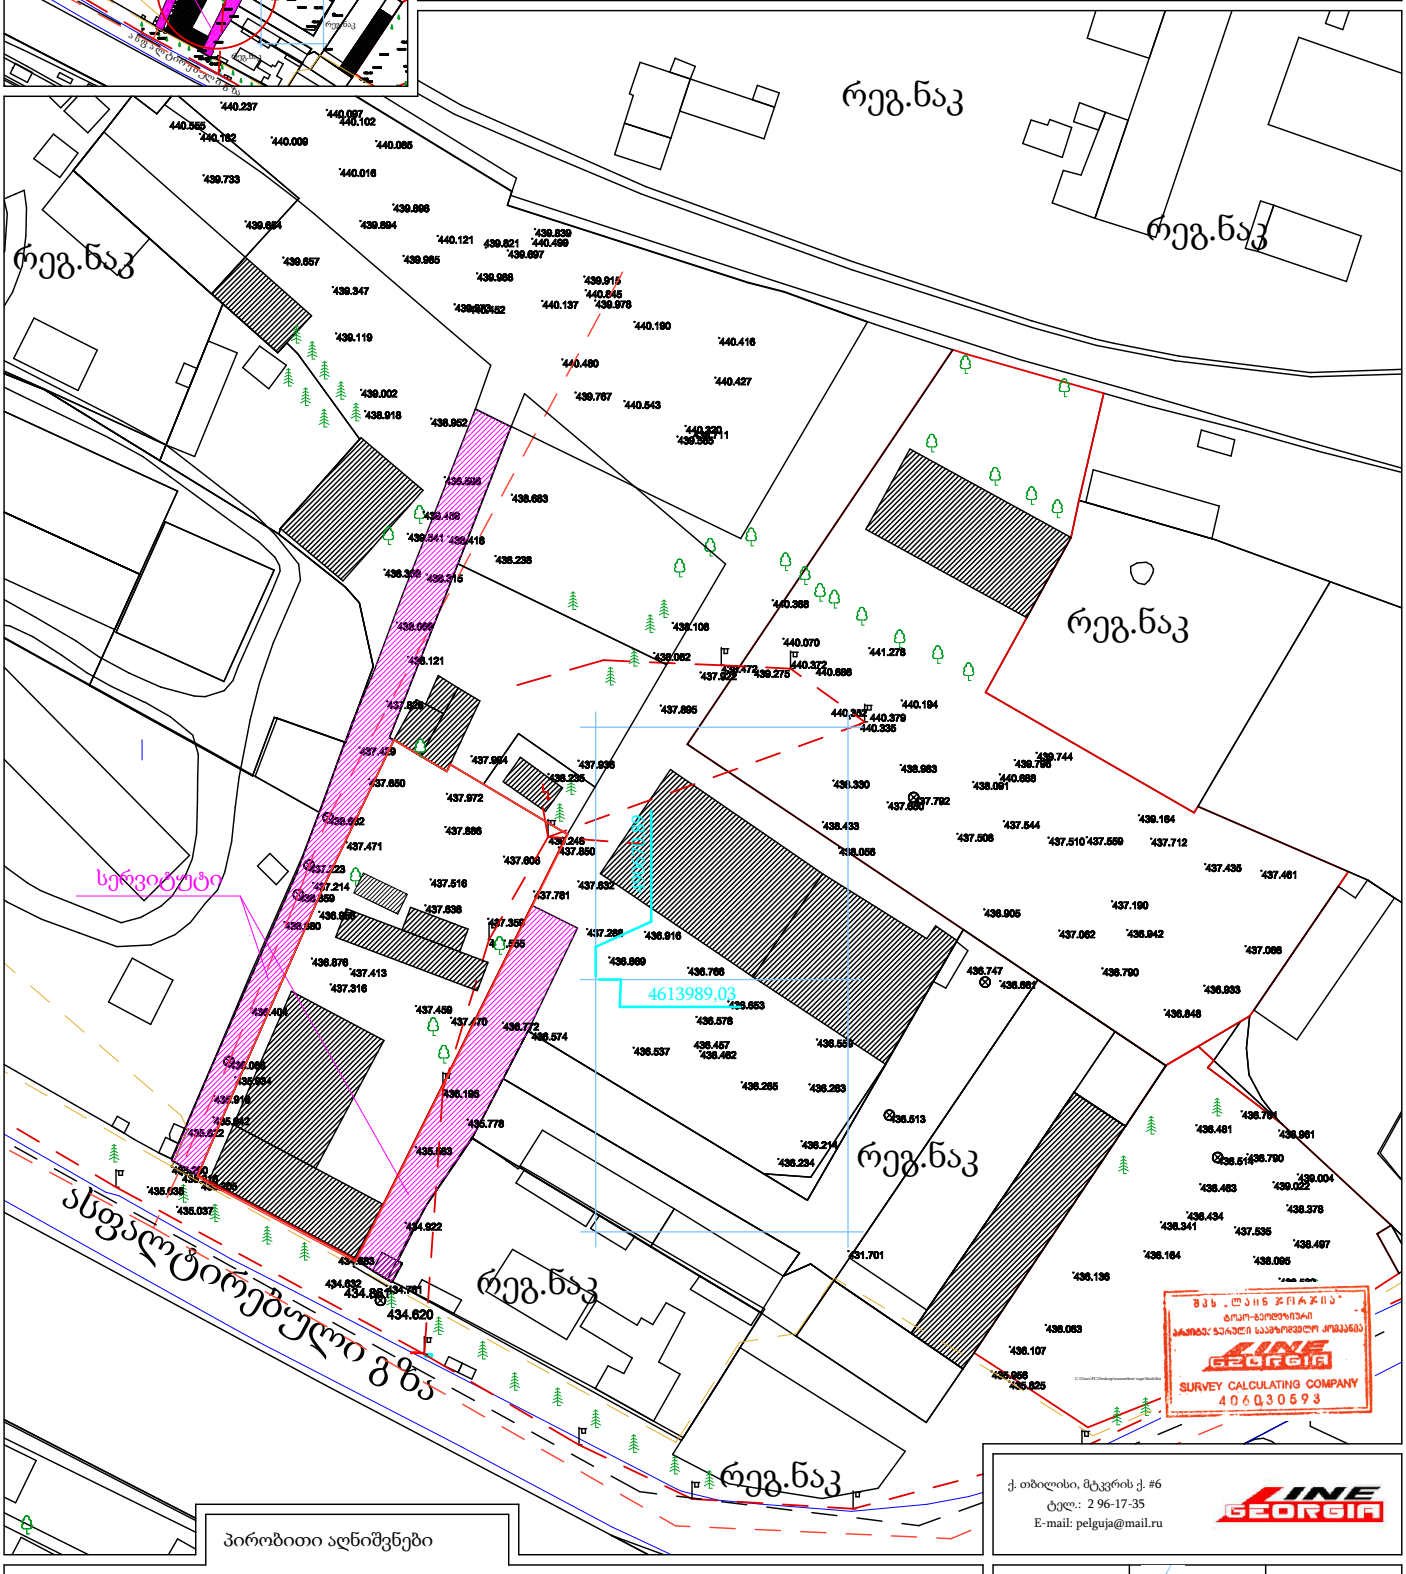

ქ. თბილისი, მტკვრის ქ. #6
ტელ.: 2 96-17-35
E-mail: pelguja@mail.ru

პირობითი აღნიშვნები

ქს საცხ. სახლი	სატრანსფორმატ. ჯიხური	ბენზოგას.	წ — წყალგაყვანილობა	გ — გაზი
ქა არასაცხ. სახლი	ელ. გადამცემი ხაზი	ფლატე	კ — კანალიზაცია	ელ. ქსელები
მშენებ. მშენობა	ხის ღობე	სამეთ. ჭები	სნ — სანიაღვრე	გაო — გაობობა
ფარდული	ღობე	რკინიგზა	კგ — კავშირგაბმულობა	დრენაჟი
რეზერვუარი	ჭის კედელი	კოორდ. ბადე		
	კედელი			
	ხეები			
	გარე განათება			

დირექტორი		ე. პატაშური
კომპიუტერული უზრუნველყოფა		ვ. გორგომიძე
შემსრულებელი		ვ. გორგომიძე
მ. 1:500		10/02/2019

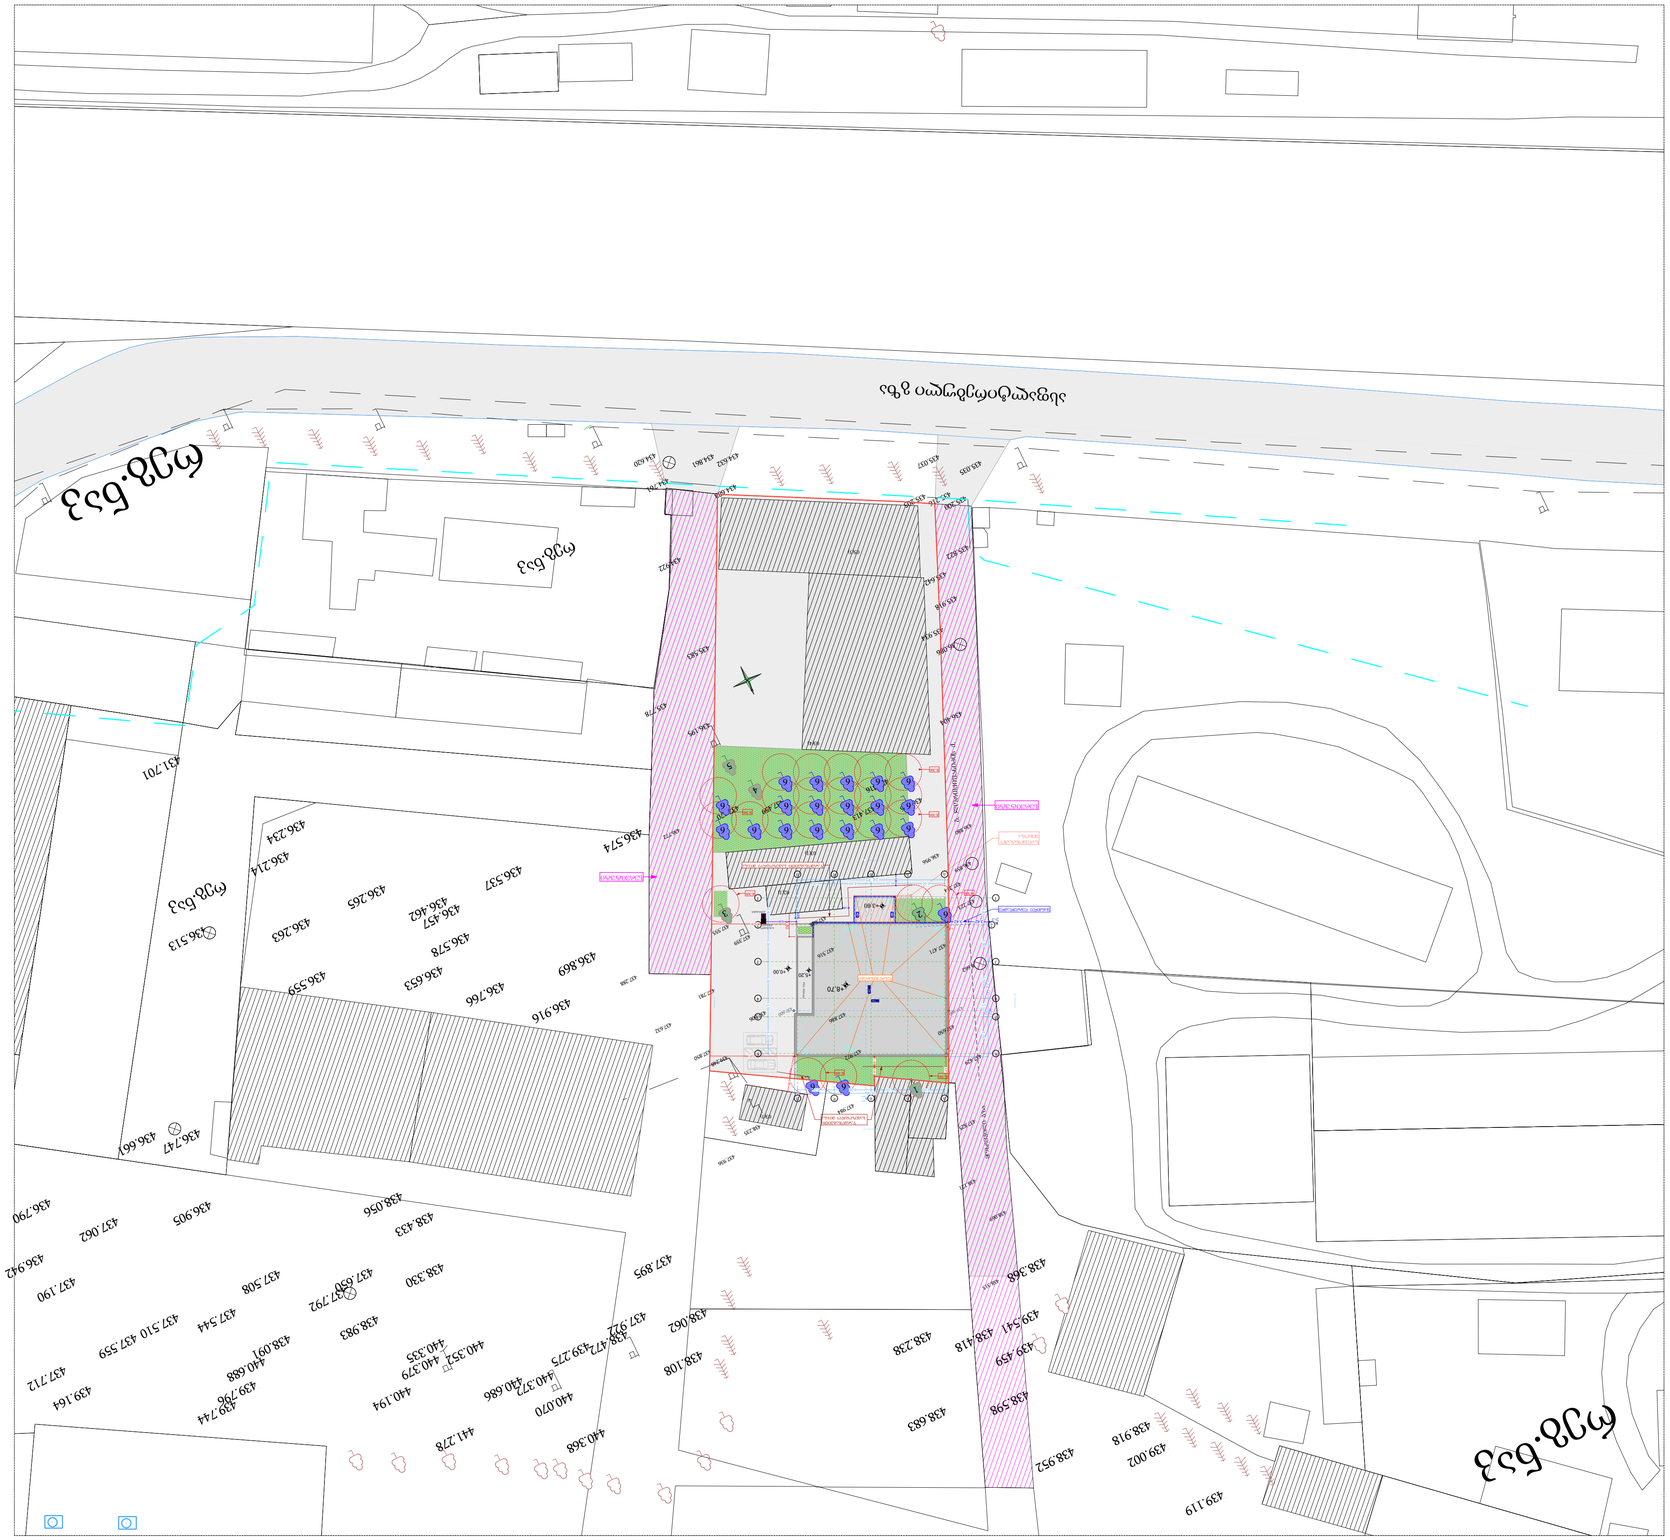

ნახაზის დასახელება	ტექნიკური ნაწილი
ნახაზის ტიპი	ტექნიკური ნაწილი
ნახაზის ნომერი	A-1
თარიღი	03.02.2020

GEORGIA INE