საზოგადოებრივი გზიდან სიმაღლის რეგულირების ხაზის დადგენისთვის ფასადთან შეხების ყველაზე ახლო წერტილი

49.51 მაქსიმალური სიმაღლე

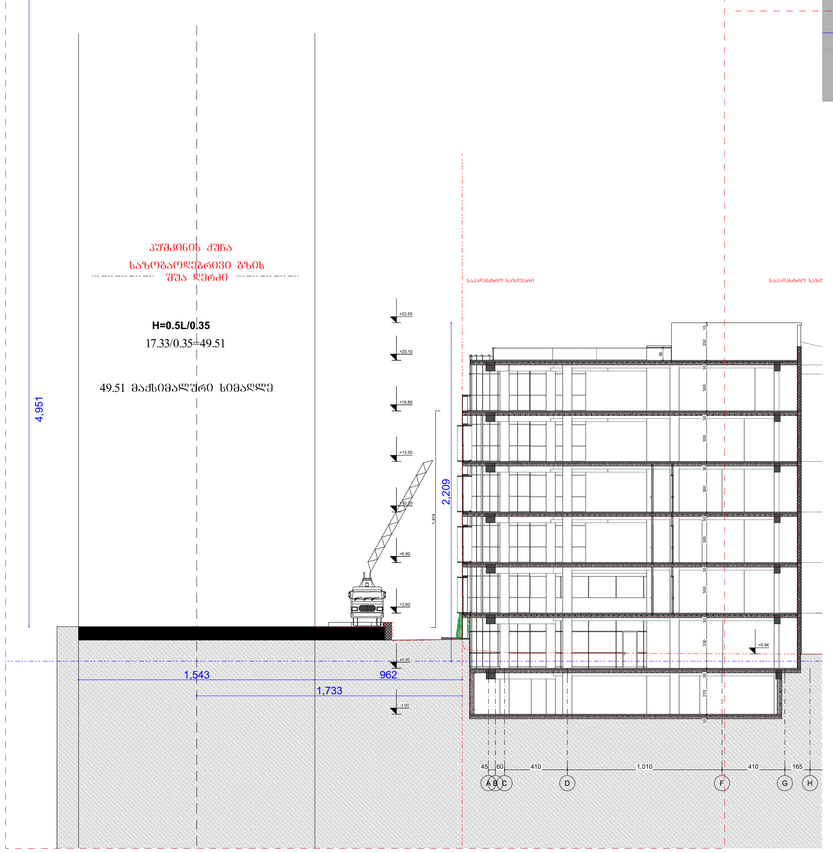

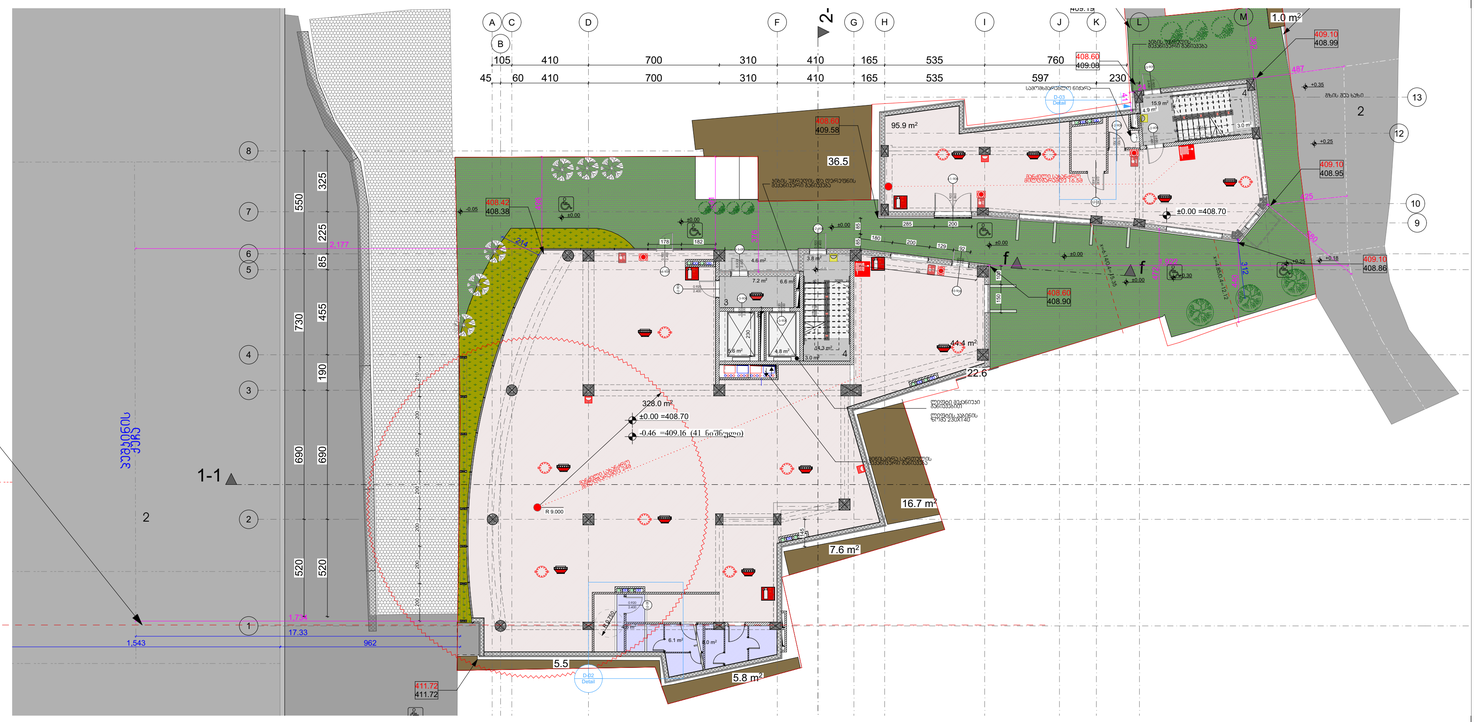

მაქსიმალური სიმაღლის განსაზღვრის სქემა საზოდადოებრივი ქუჩის ფასადთან შეხების ყველაზე ვიწრო ადგილი

ფურცლის	ჩანაცვლება №	პროექტის №	ფაილის სახელი
A-1			

პროექტის აღწერითი ნაწილი

0.00 ნიშნ. გეგმაზე
6.00 ნიშნ. ჭრილზე
3010 397.1 მაღ. ნიშნ.
5 ღერძის
1 პროექტის ხაზი
შენობის კონტური
ბეტონის კედელი
ბლოკის კედელი

ტექნიკური

1. ნახაზის ზომები მოცემულია სანიშნებლად.
2. ნახაზის ზომა ცვლილება მხედველობაში მიუღებლად ზომა ითვლება პროექტის ავტორისგან.
3. შეცდომის აღმოჩენისას ავტორისაგან უფლება ითხოვა აცნობოს.

სინქრონული ხელმა

ობიექტი



მონაწილეობა	გვარი	ხელმოწერა
მთ.არქიტექტორი	ქიტია	
ავტორი	ქიტია	
რაჟდენია	ცეროდია	

საკონტაქტო ორგანიზაციები

STUDIO9 Architectural Design
მზ. სტუდიო 9
არქიტექტურული ბიუროები

მასშტაბი	1:100	ფაილი	
ნახაზის		პროექტირება	
		N	
		1	
		2	
		3	
		4	
		5	
		6	
სტადია		თარიღი	ფურც.
ნახაზის ავტორები			

ნახაზის დასახელება: მაქსიმალური სიმაღლის განსაზღვრის სქემა