სექტორი 1. ა ბლოკი

გეგმა -3.10 ნიშნულზე

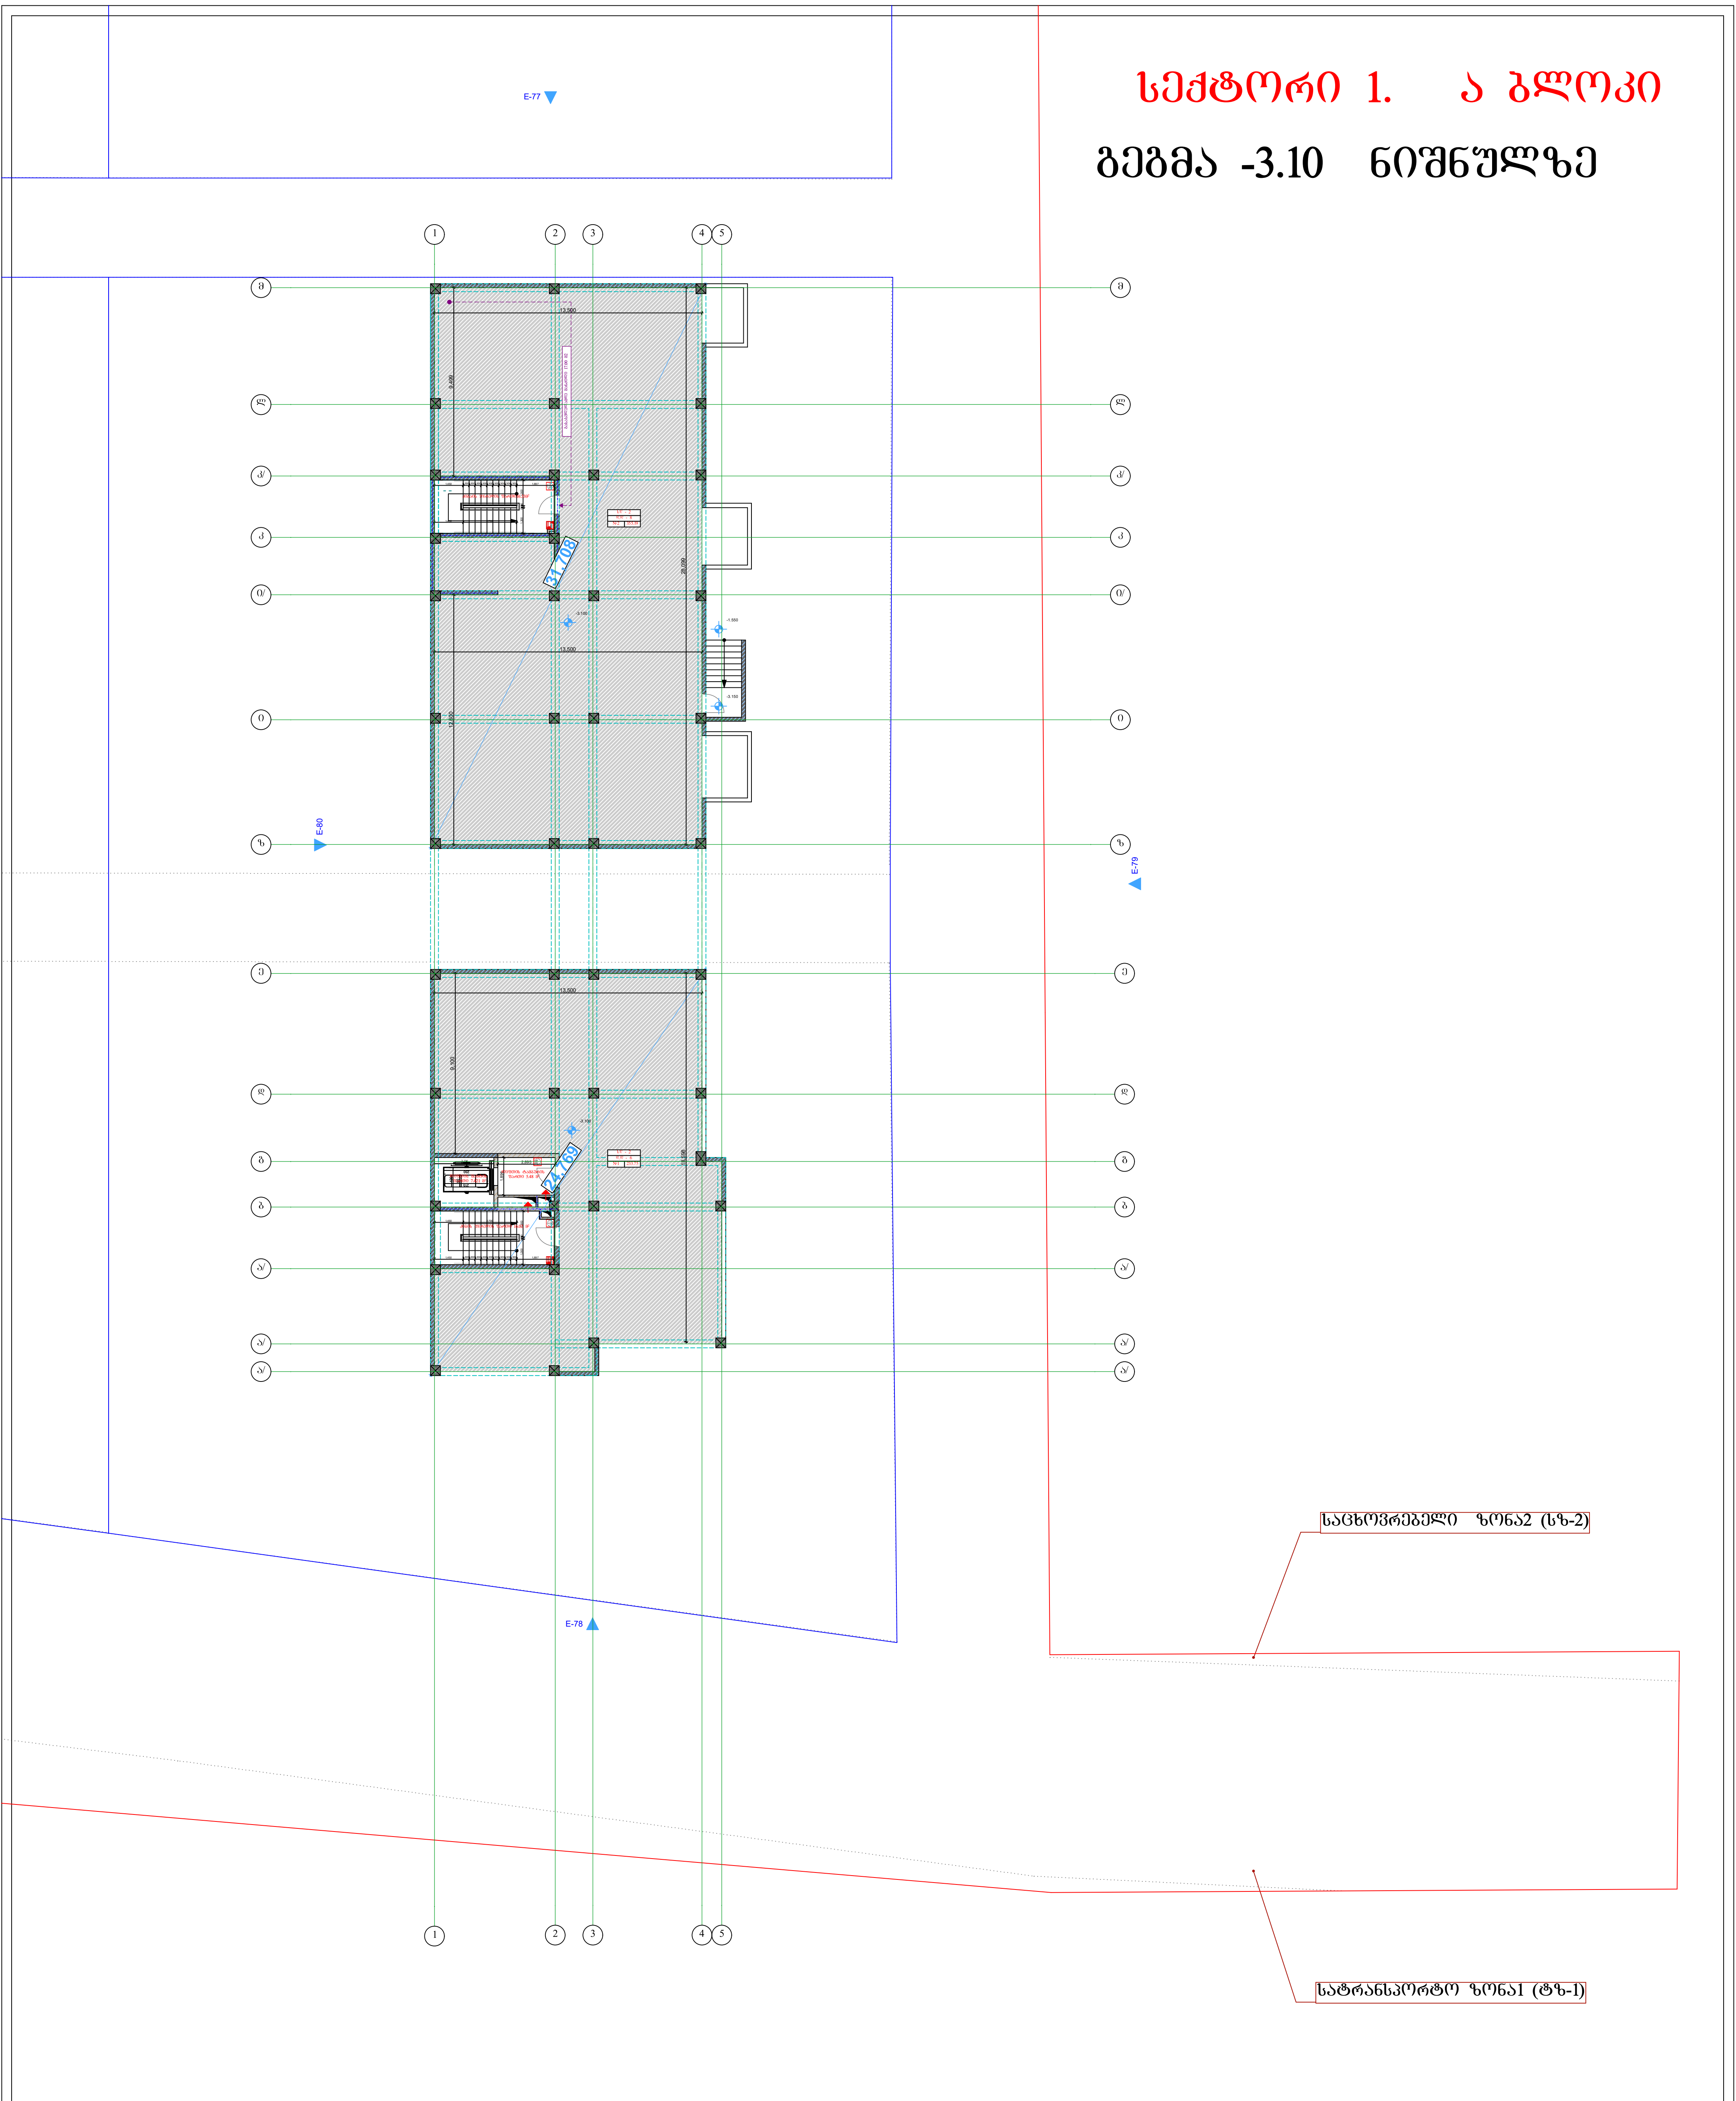

დამკვეთი:	DAVIDE LLC Construction Company	პროექტი:	მრავალბინიანი საცხოვრებელი სახლი	პირობითი აღნიშვნები:	გეგმა		საპროექტო ორგანიზაცია	AKHVLEDIANI	თანამდებობა	გვარი	ხელმოწერა
		მისამართი:	ქ.თბილისი, ვარკეთილი 2- სა და ვაზისუბნის საცხოვრებელ რაიონებს შორის, (ნაკვეთი №14/140)		-3	მასშტაბი 1:200	შ.პ.ს "ახვლედიანი"		დირექტორი	ახვლედიანი	
					თარიღი	25.12.2018			მთ. არქიტექტორი	ახვლედიანი	
									პრ. ავტორი	ახვლედიანი	

სექტორი 1. ა ბლოკი

გეგმა 0.00 ნიშნულზე

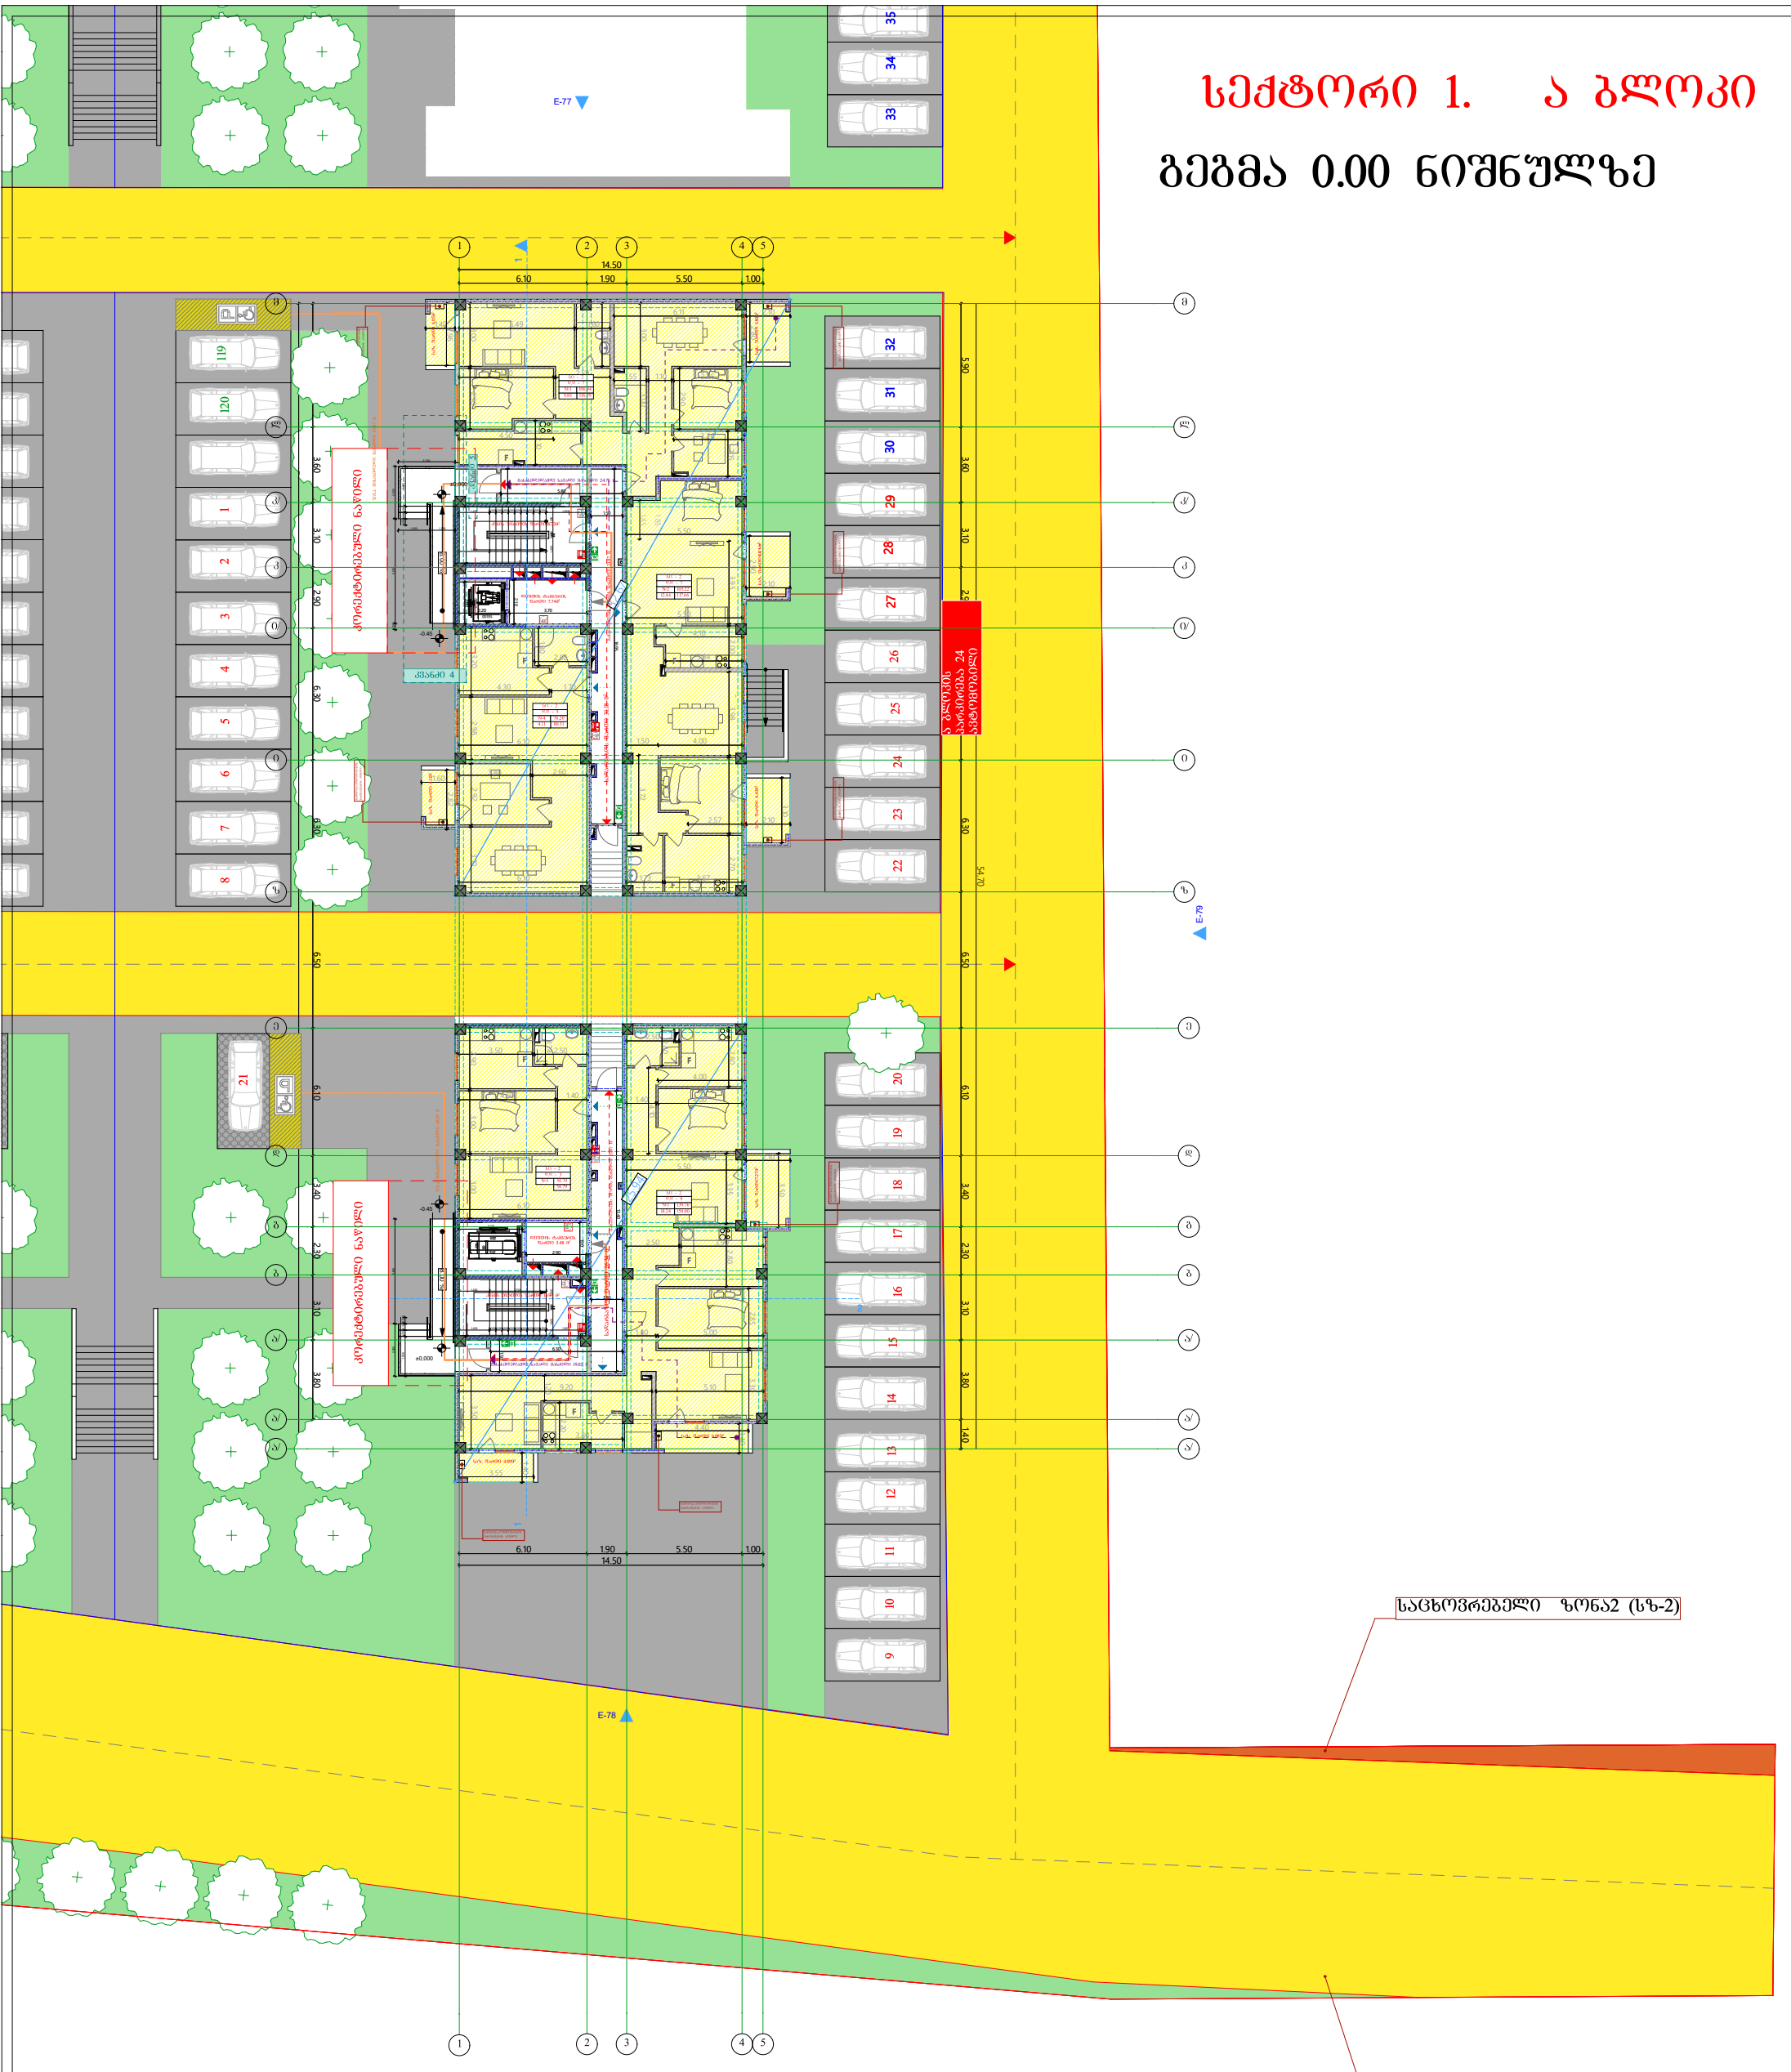

დამკვეთი:	DAVIDE LLC Construction Company	პროექტი: მრავალბინიანი საცხოვრებელი სახლი	პროგრამით აღნიშვნები:	გეგმა		საპროექტო ორგანიზაცია	AKHVLEDIANI Architecture and design	თანამდებობა	გვარი	ხელმოწერა
		მისამართი: ქ.თბილისი, ვარკეთილი 2- სა და ვაჩნაძის ქუჩის აცხოვრებელ რაიონში შორის, (ნაკვეთი №14/140)		-3	მასშტაბი 1:200	შპს "ახვლედიანი"		დირექტორი	აახვლედიანი	
				თარიღი 25.12.2018				მთ. არქიტექტორი	აახვლედიანი	
								პრ. ავტორი	აახვლედიანი	

სექტორი 1. ა ბლოკი

გეგმა +3.20. ნიშნულზე

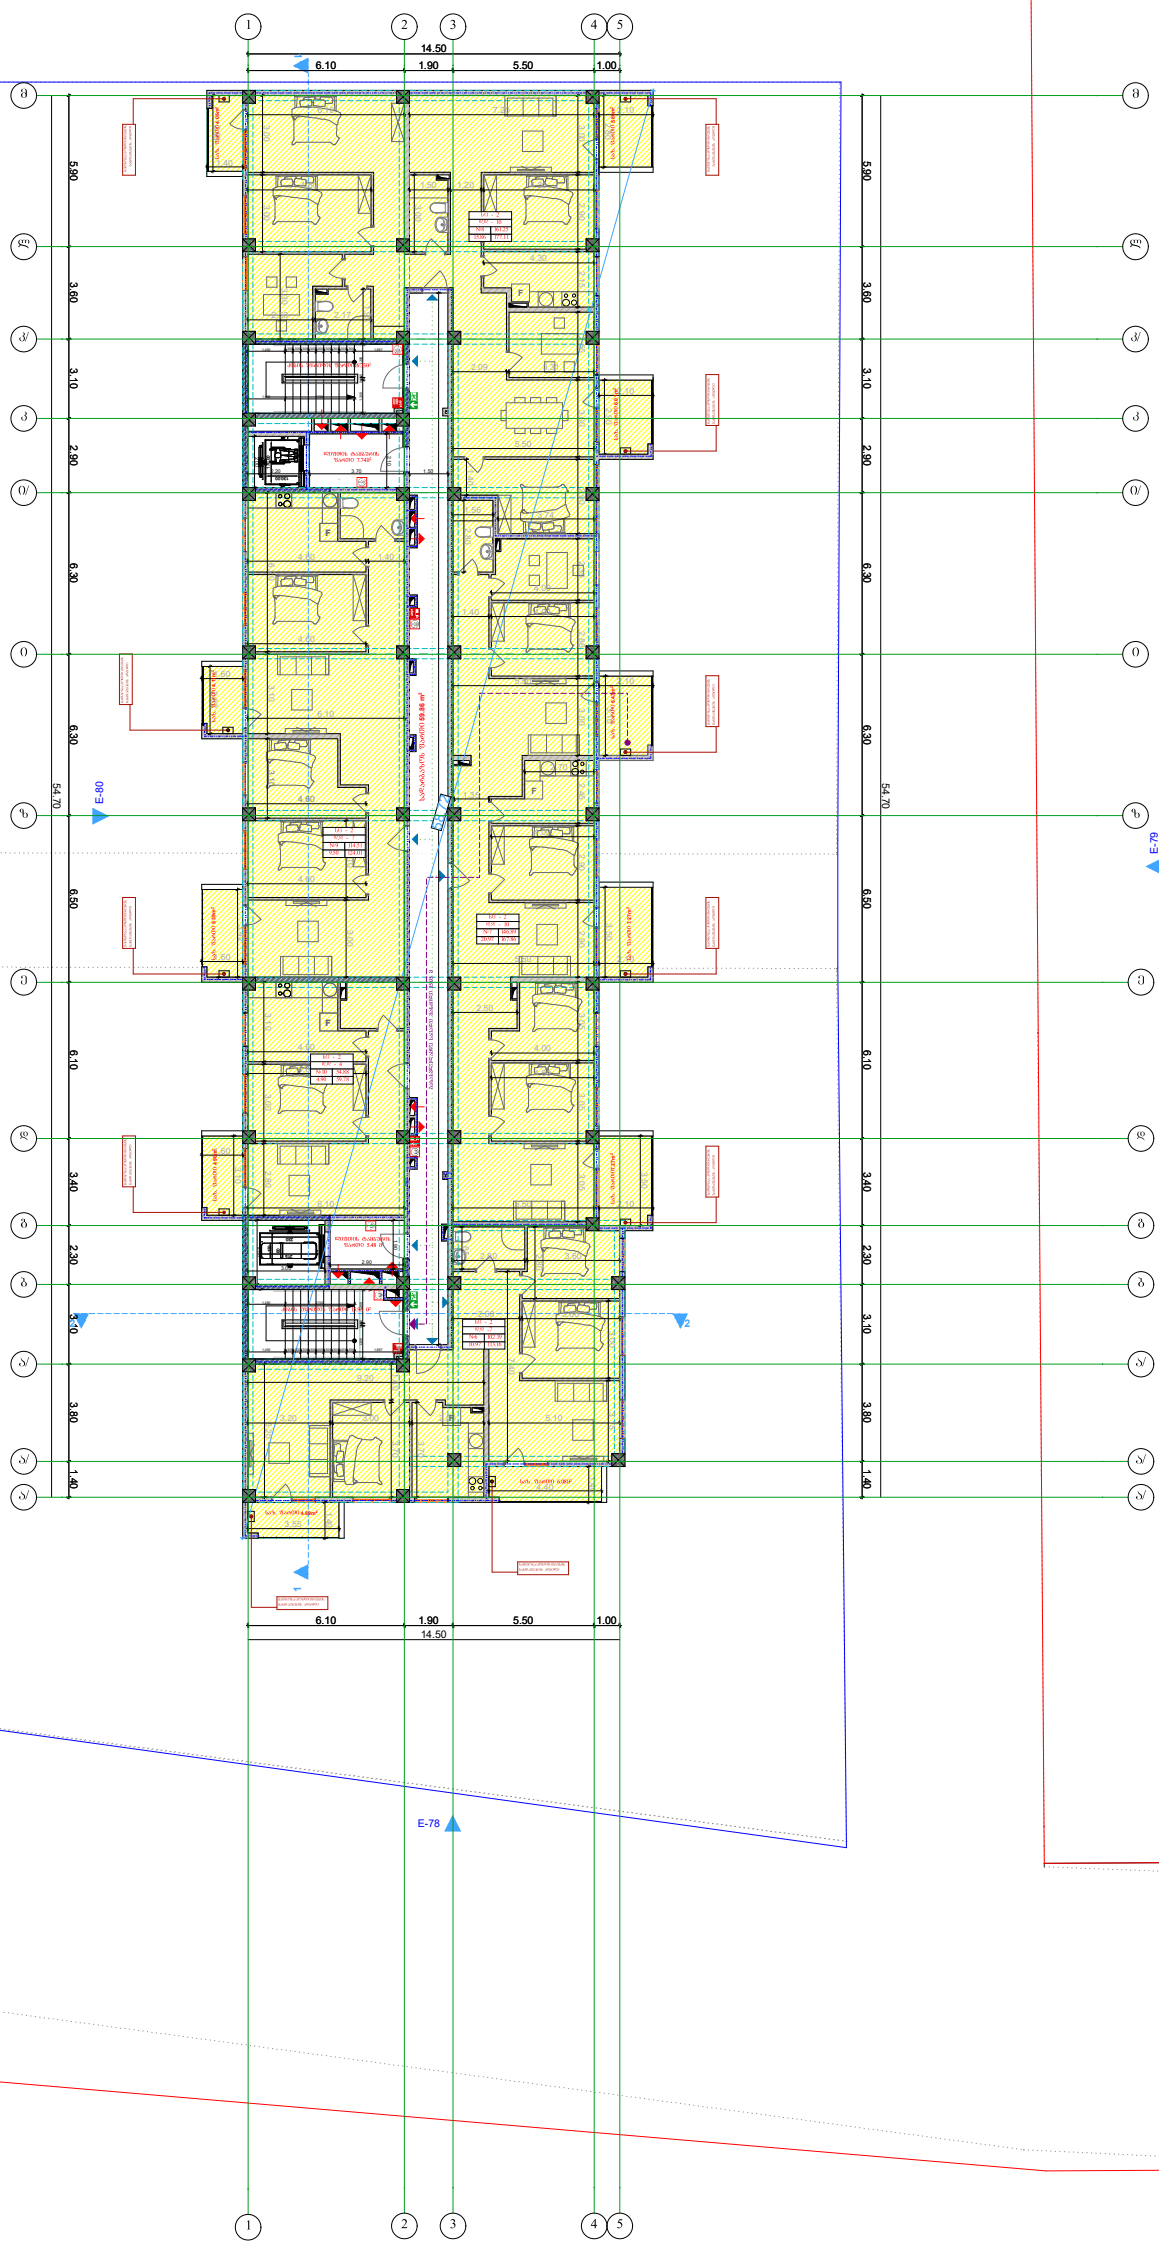

დამკვეთი:	DAVIDE LLC Construction Company	პროექტი: მრავალბინიანი საცხოვრებელი სახლი	პირობითი აღნიშვნები:	გეგმა	საპროექტო ორგანიზაცია	AKHVLEDIANI Architecture and design	თანამდებობა / გვარი / ხელმოწერა
		მისამართი: ქ.თბილისში, ვარკეთილი 2- სა და ვაზისუბნის აცხოვნებელ რაიონებს შორის, (ნაკვეთი №14/140)		A-3 მასშტაბი 1:200	შპს "ახვლედიანი"		დირექტორი ა.ახვლედიანი მთ. არქიტექტორი ა.ახვლედიანი პრ. ავტორი ა.ახვლედიანი
				თარიღი 25.12.2018			

სექტორი 1. ა ბლოკი

გეგმა +6.40. ნიშნულზე

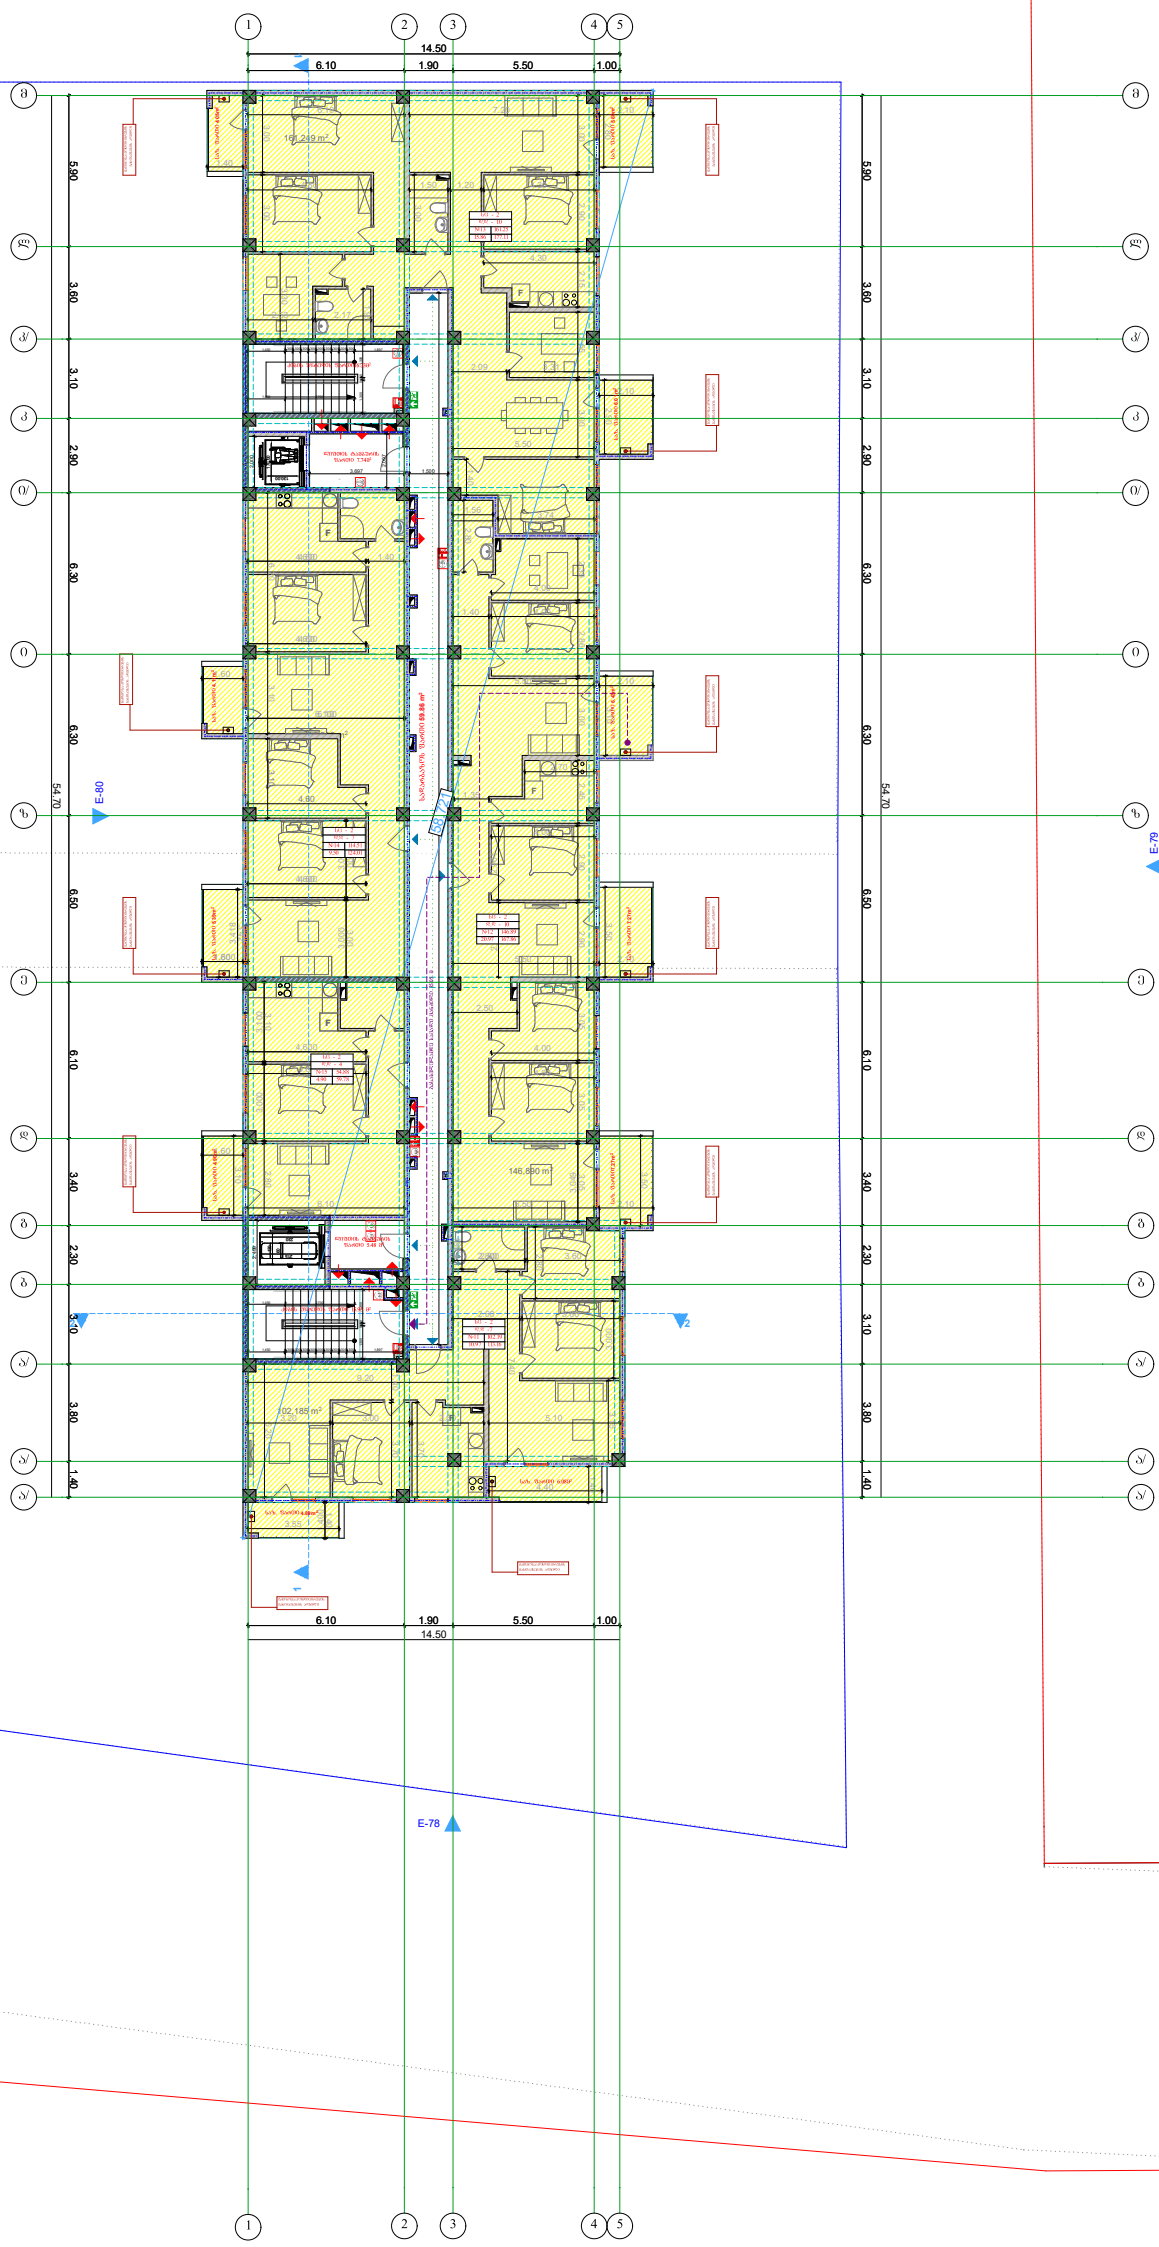

დამკვეთი:	DAVIDE LLC Construction Company	პროექტი: მრავალბინიანი საცხოვრებელი სახლი	პირობითი აღნიშვნები:	გეგმა		საპროექტო ორგანიზაცია	თანამდებობა / გვარი / ხელმოწერა
		მისამართი: ქ.თბილისში, ვარკეთილი 2- სა და ვაზისუბნის აცხოვნებელ რაიონებს შორის, (ნაკვეთი №14/140)		A-3 მასშტაბი 1:200		შპს "ახვლედიანი"	დირექტორი ა.ახვლედიანი მთ. არქიტექტორი ა.ახვლედიანი პრ. ავტორი ა.ახვლედიანი
				თარიღი 25.12.2018			

სექტორი 1. ა ბლოკი

გეგმა +9.60. ნიშნულზე

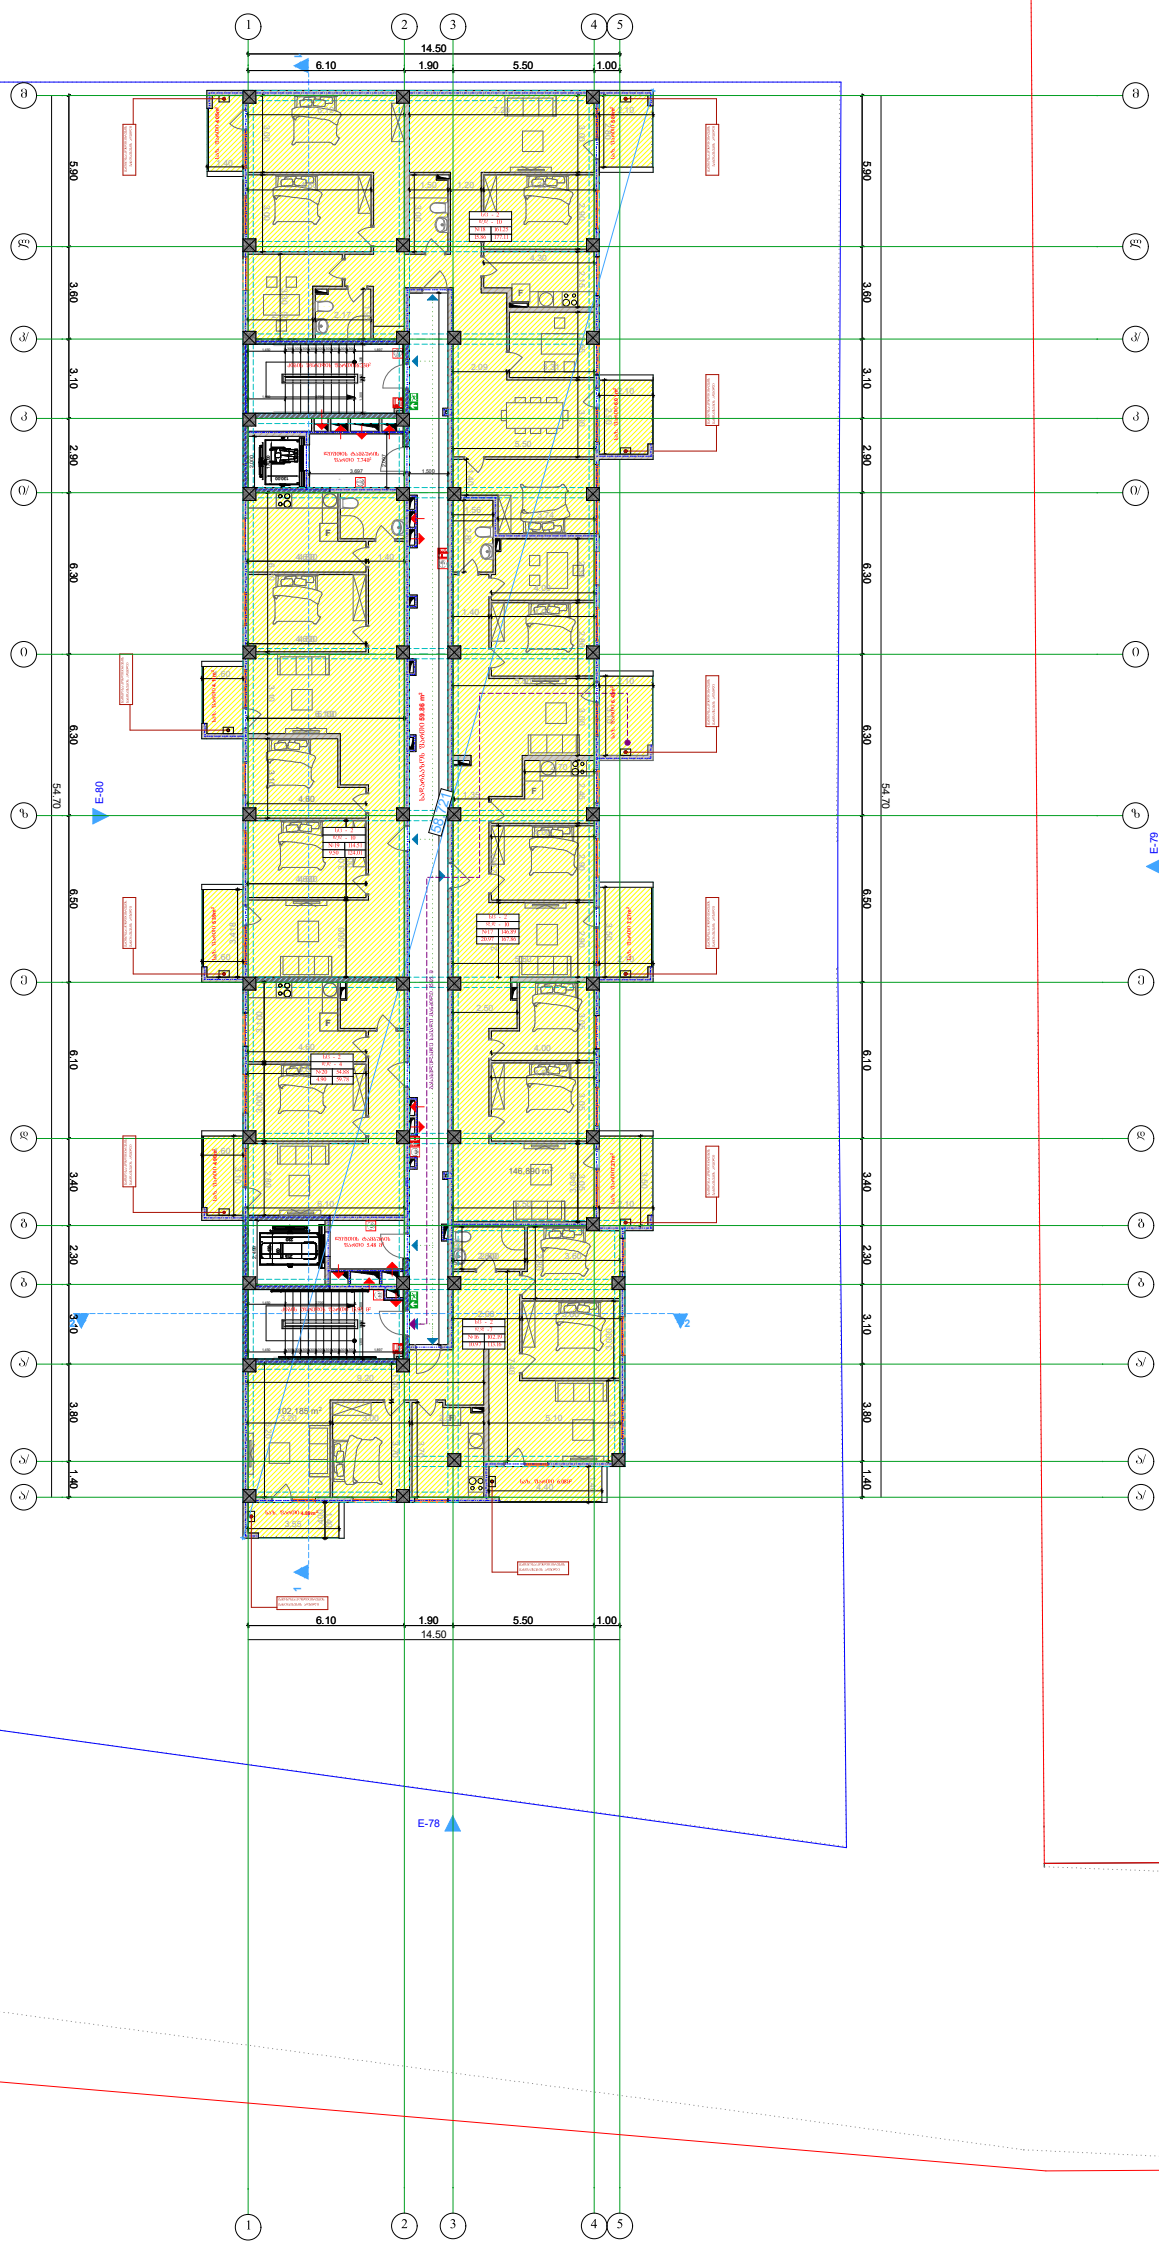

დამკვეთი:	DAVIDE LLC Construction Company	პროექტი: მრავალბინიანი საცხოვრებელი სახლი	პირობითი აღნიშვნები:	გეგმა	საპროექტო ორგანიზაცია	AKHVLEDIANI Architecture and design	თანამდებობა / გვარი / ხელმოწერა
		მისამართი: ქ.თბილისში, ვარკეთილი 2- სა და ვაზისუბნის აცხოვნებელ რაიონებს შორის, (ნაკვეთი №14/140)		A-3 მასშტაბი 1:200	შპს "ახვლედიანი"		დირექტორი ა.ახვლედიანი მთ. არქიტექტორი ა.ახვლედიანი პრ. ავტორი ა.ახვლედიანი
				თარიღი 25.12.2018			

სექტორი 1. ა ბლოკი

გეგმა 12.80 ნიშნულზე

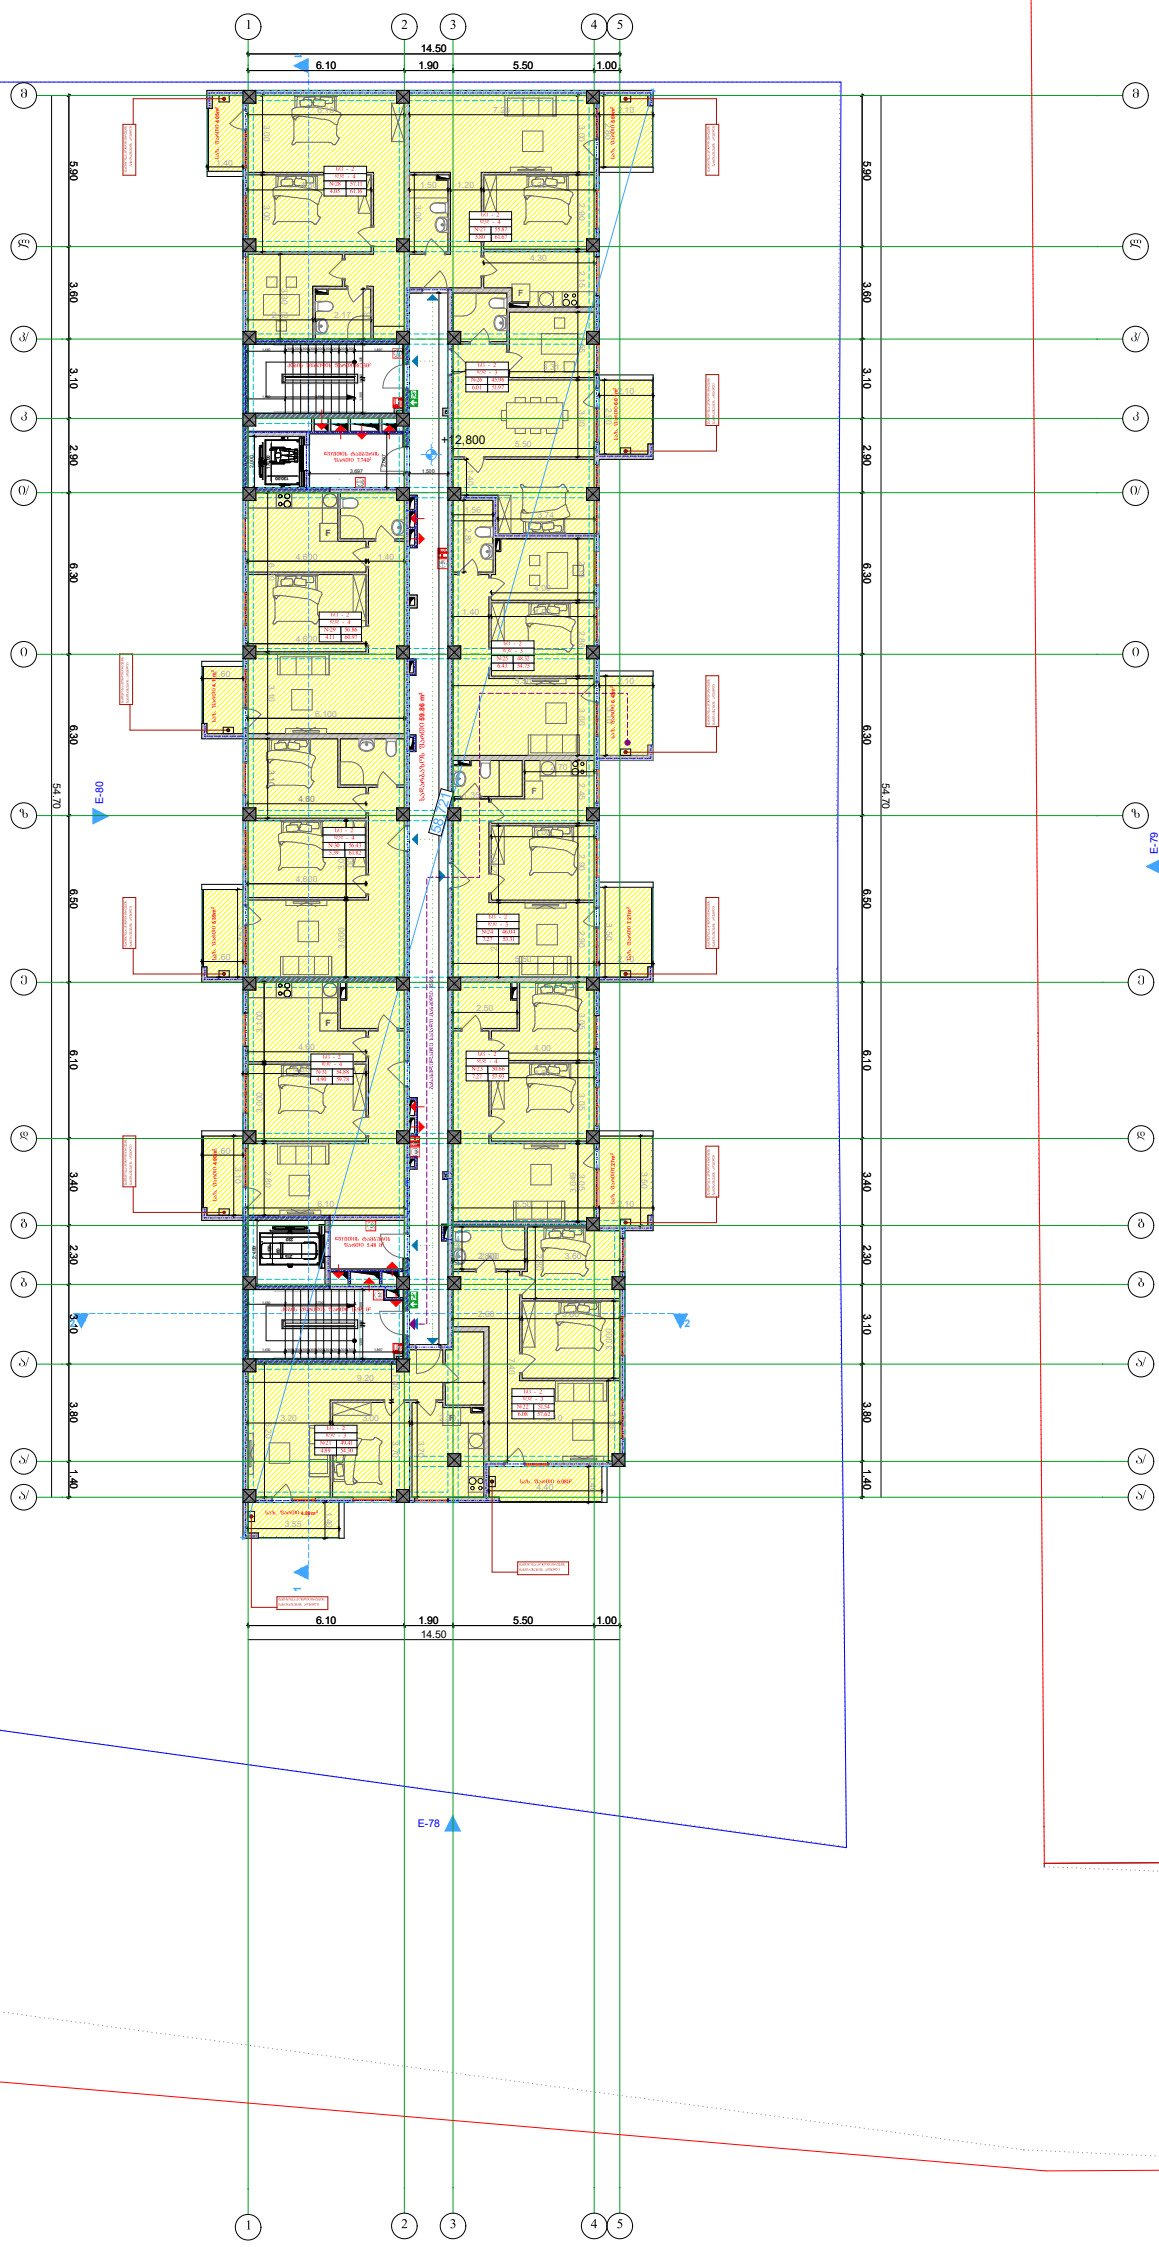

დამკვეთი:	DAVIDE LLC Construction Company	პროექტი: მრავალბინიანი საცხოვრებელი სახლი	პირობითი აღნიშვნები:	გეგმა	საპროექტო ორგანიზაცია	AKHVLEDIANI Architecture and design	თანამდებობა / გვარი / ხელმოწერა
		მისამართი: ქ.თბილისში, ვარკეთილი 2- სა და ვაზისუბნის აცხოვნებელ რაიონებს შორის, (ნაკვეთი №14/140)		A-3 მასშტაბი 1:200	შპს "ახვლედიანი"		დირექტორი ახვლედიანი მთ. არქიტექტორი ახვლედიანი პრ. ავტორი ახვლედიანი
				თარიღი 25.12.2018			

სექტორი 1. ა ბლოკი

გეგმა 16.00 ნიშნულზე

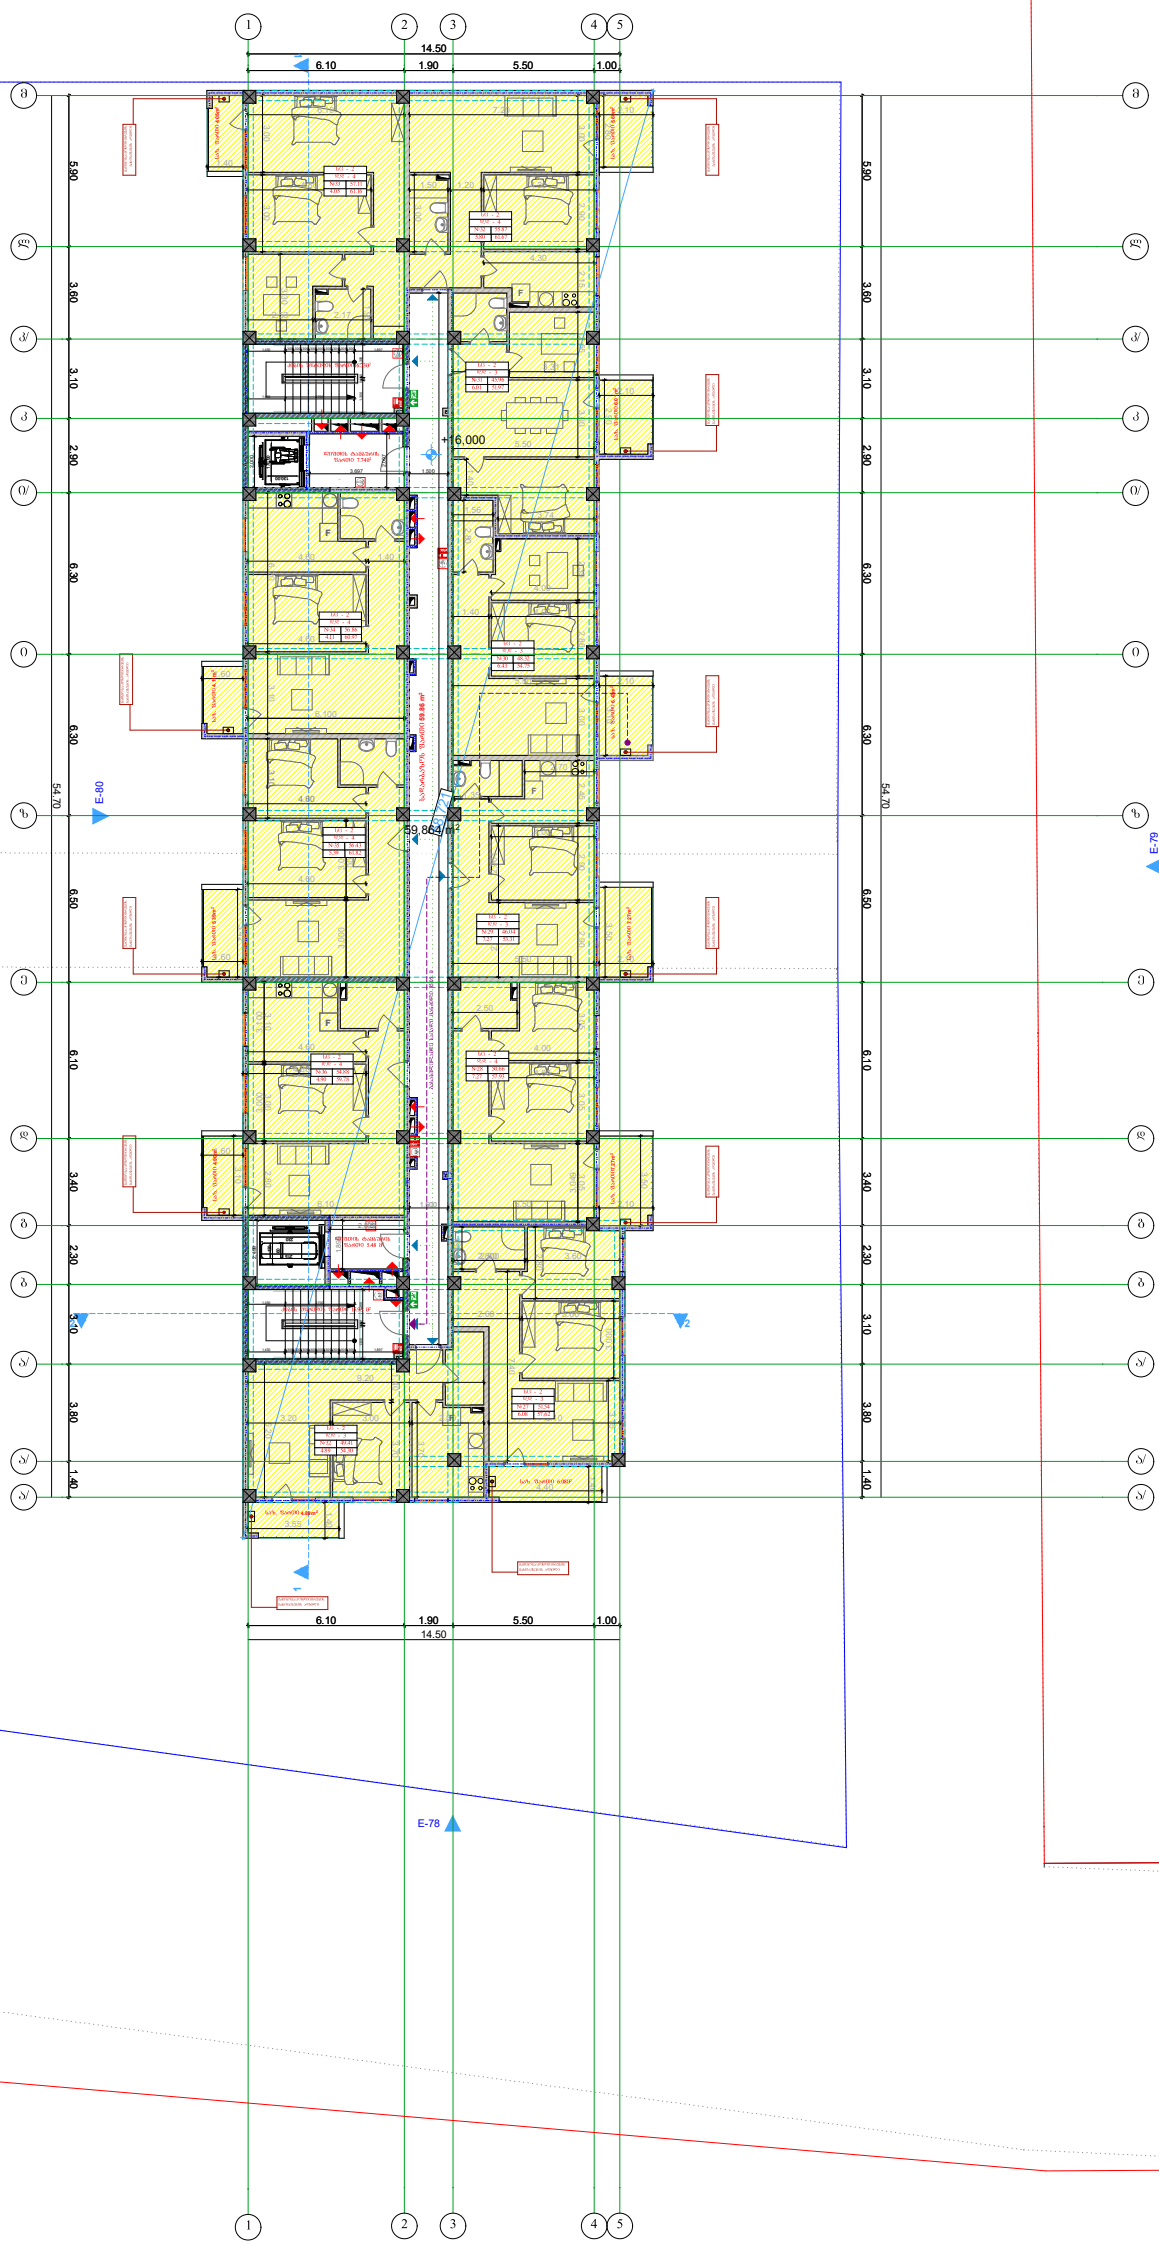

საცხოვრებელი ზონა2 (სზ-2)

სატრანსპორტო ზონა1 (ტზ-1)

დამკვეთი:	DAVIDE LLC Construction Company	პროექტი: მრავალბინიანი საცხოვრებელი სახლი	პირობითი აღნიშვნები:	გეგმა		საპროექტო ორგანიზაცია	თანამდებობა / გვარი / ხელმოწერა
		მისამართი: ქ.თბილისში, ვარკეთილი 2- სა და ვაზისუბნის აცხოვნებელ რაიონებს შორის, (ნაკვეთი №14/140)		A-3 მასშტაბი 1:200		შპს "ახვლედიანი" AKHVLEDIANI Architecture and design	დირექტორი: ა.ახვლედიანი მთ. არქიტექტორი: ა.ახვლედიანი პრ. ავტორი: ა.ახვლედიანი
				თარიღი 25.12.2018			

სექტორი 1. ა ბლოკი

სახურავის გეგმა

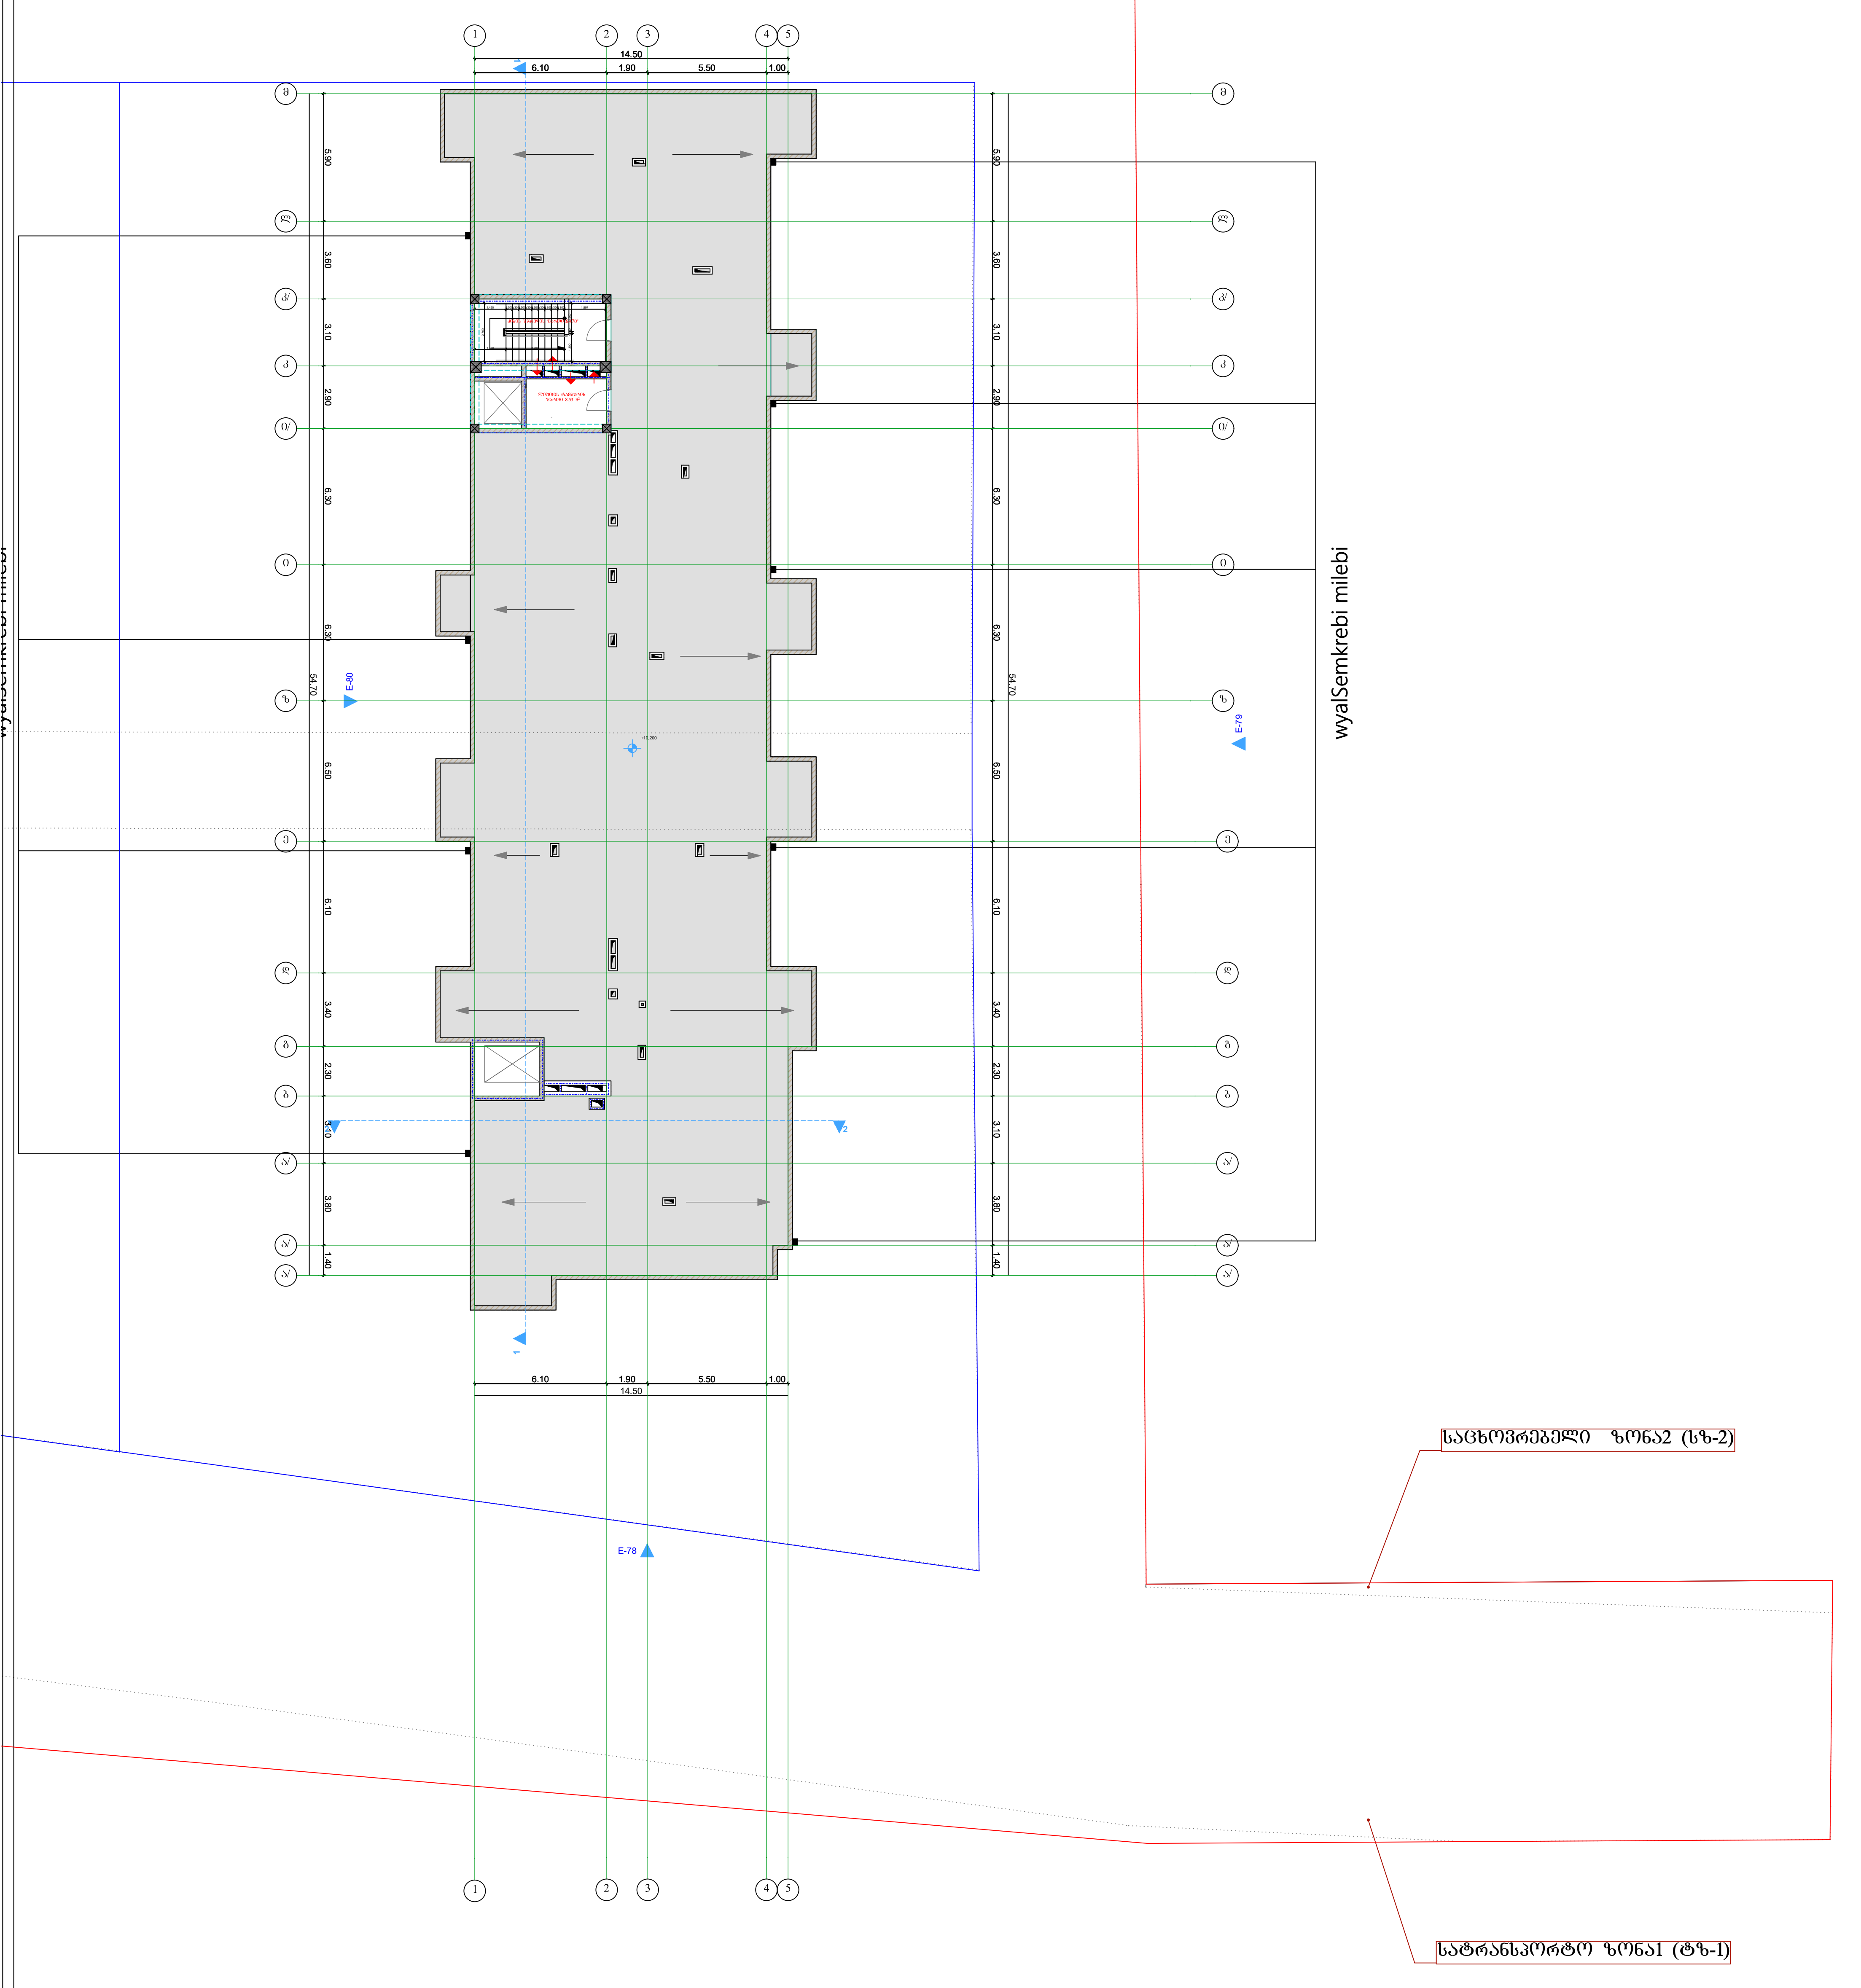

დამკვეთი:	DAVIDE LLC Construction Company	პროექტი: მრავალბინიანი საცხოვრებელი სახლი	პირობითი აღნიშვნები:	გეგმა	საპროექტო ორგანიზაცია	AKHVLEDIANI	თანამდებობა	გვარი	ხელმოწერა
		მისამართი: ქ.თბილისი, ვარკეთილი 2- სა და ვაზისუბნის საცხოვრებელ რაიონებს შორის, (ნაკვეთი №14/140)		A-3 მასშტაბი 1:200	შ.პ.ს "ახვლედიანი"		დირექტორი	ახვლედიანი	
				თარიღი 25.12.2018			მთ. არქიტექტორი	ახვლედიანი	
							პრ. ავტორი	ახვლედიანი	