სახლი №18
ფასადი 18/ზ-18/ა ღერძებს შორის
მ. 1:100

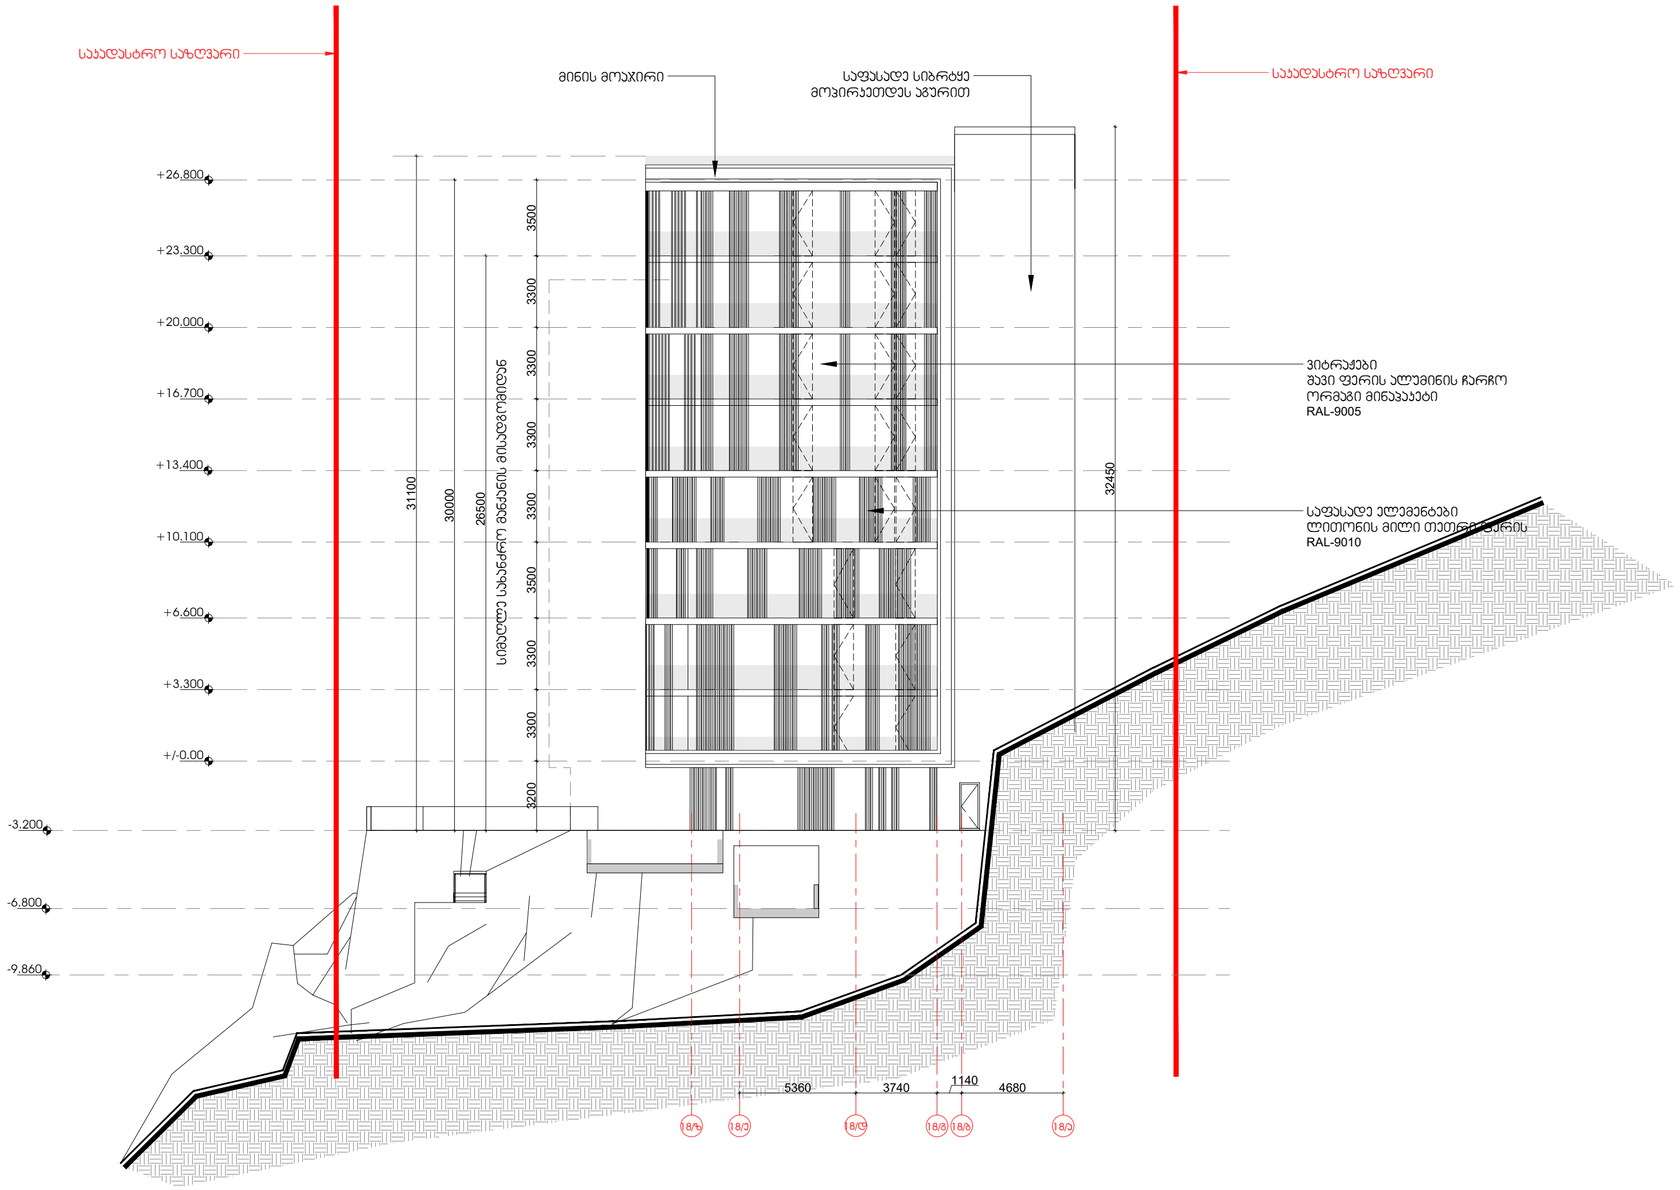

სიტუაციური სქემა:	ჯირობითი აღნიშვნები :	ინფორმაცია პროექტის თაობაზე :	ინფორმაცია ნახაზის თაობაზე :			ინფორმაცია არქიტექტურული საპროექტოს თაობაზე :		
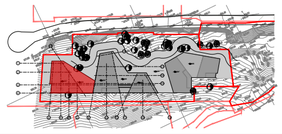		პროექტის სახელწოდება : მრავალბინიანი საცხოვრებელი სახლი სექტორი 15, სახლი №18	ფასადი 18/ზ-18/ა ღერძებს შორის			TIMM 0105 თბილისი, ბ. ყავლაშვილის ქ. № 4 www.timmarchitecture.com ტელ. +995 599 725 900	დირექტორი :	ნ. ლეჯავიშვილი
		მისამართი : ქ. თბილისი, ბაგების მიმდებარედ, წყნეთის გზატჯეცილის სამხრეთით (ნაკვ. 1/88)	მასშტაბი : 1:100	ფორმატი : A-2	თარიღი : 2021		მთ. არქიტექტორი :	ნ. ლეჯავიშვილი
		დამკვეთი : შ.პ.ს. მეტრა დეველოპმენტი	სტადია : პროექტი		ფურცელი		არქიტექტორი :	ნ. გრიგოლაშვილი
							არქიტექტორი :	

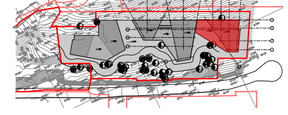







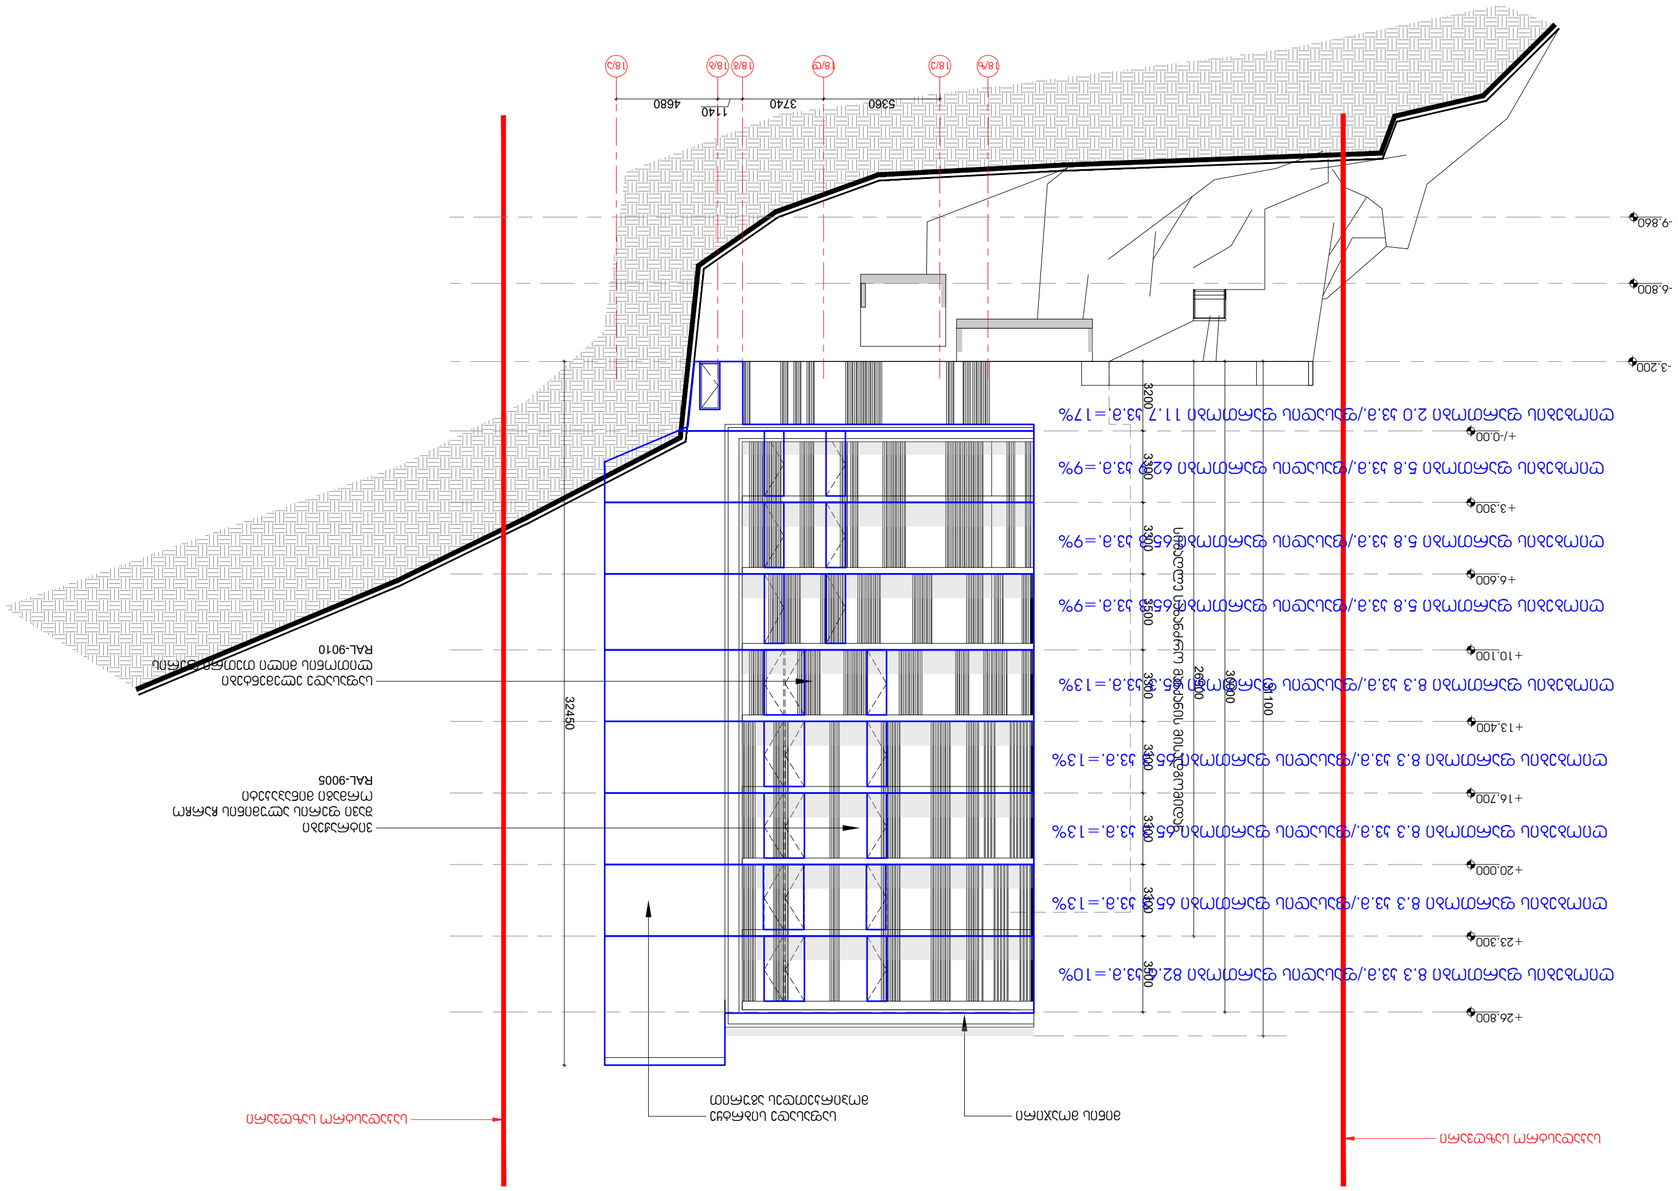
-3.200
-6.800
-9.860
+/-0.00
+3.300
+6.600
+10.100
+13.400
+16.700
+20.000
+23.300
+26.800
3200
3300
3500
2800
3000
1100
32450
5360
3740
1140
4680

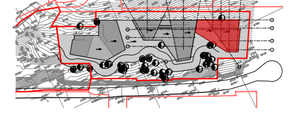
























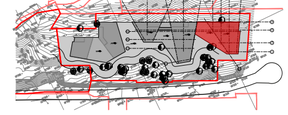

ნახაზის დასახელება:				
პროექტის ავტორი:				
ობიექტის ადგილმდებარეობა:				
ობიექტის სამშენებლო ნებართვის ნომერი, თარიღი:				

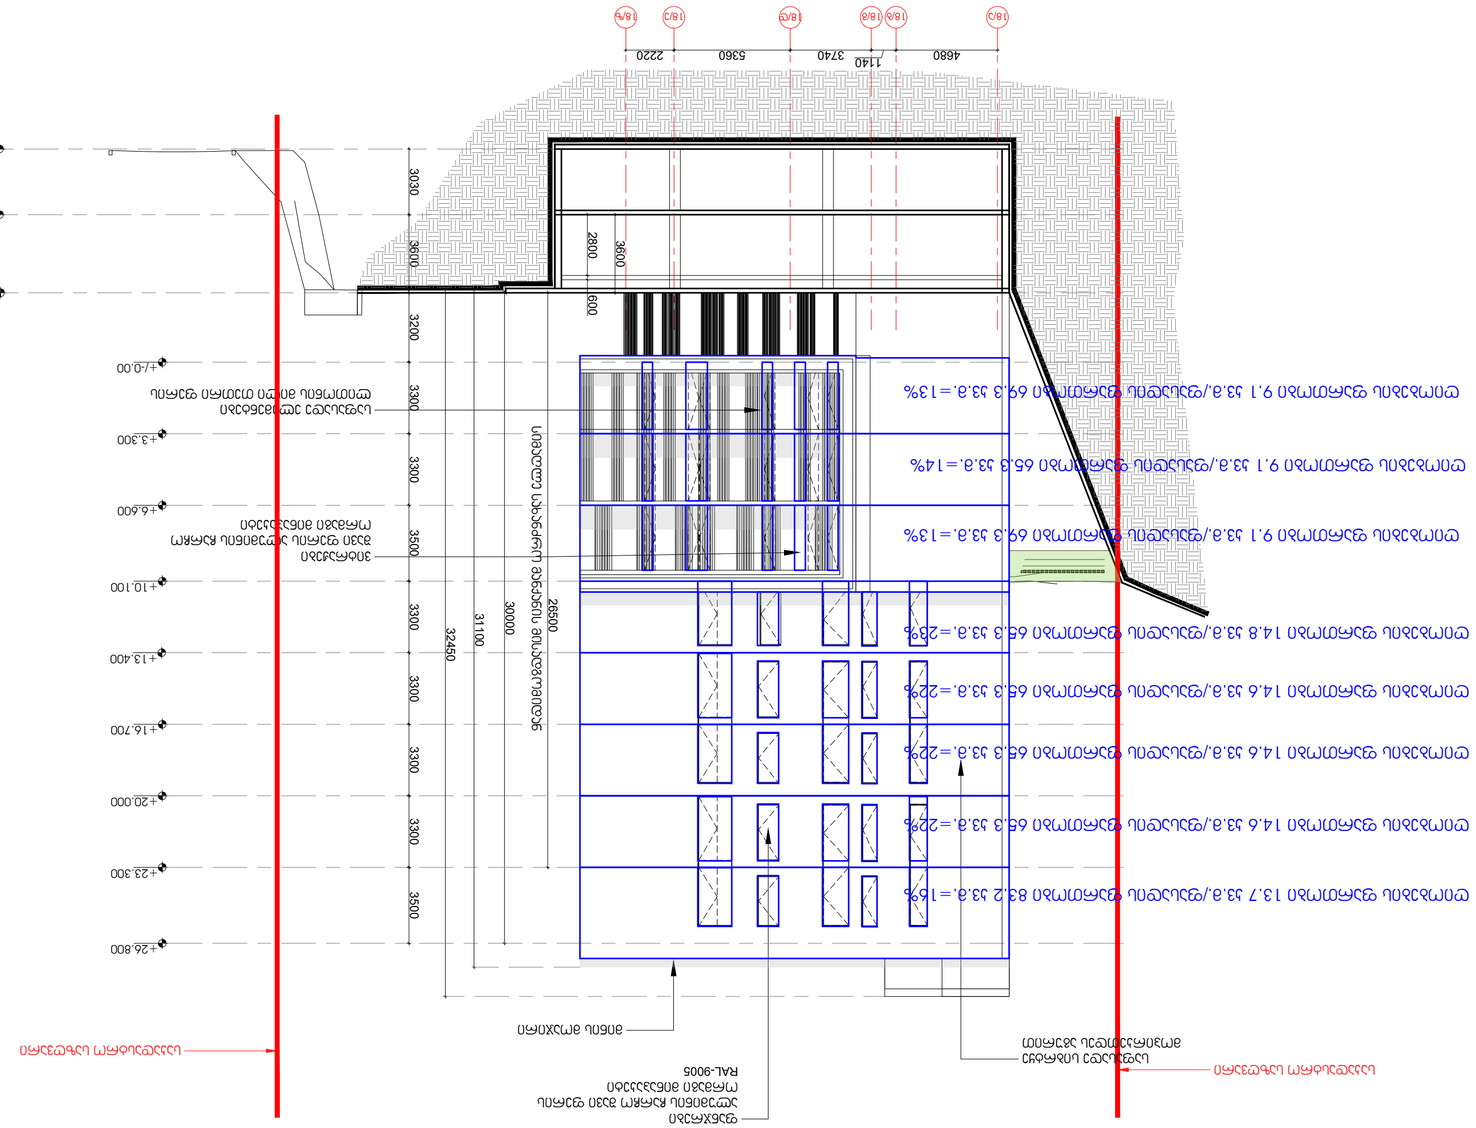
18/ა
18/ბ
18/გ
18/დ
18/ე
18/ვ
18/ზ
4680
1140
3740
5360
2220
-9.860
-6.800
-3.200
+/-0.00
+3.300
+6.600
+10.100
+13.400
+16.700
+20.000
+23.300
+26.800
3030
3600
3200
3300
3500
3300
3300
3300
3500
2800
600
32450
31100
30000
26500

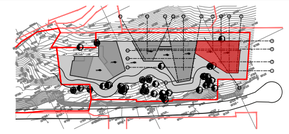




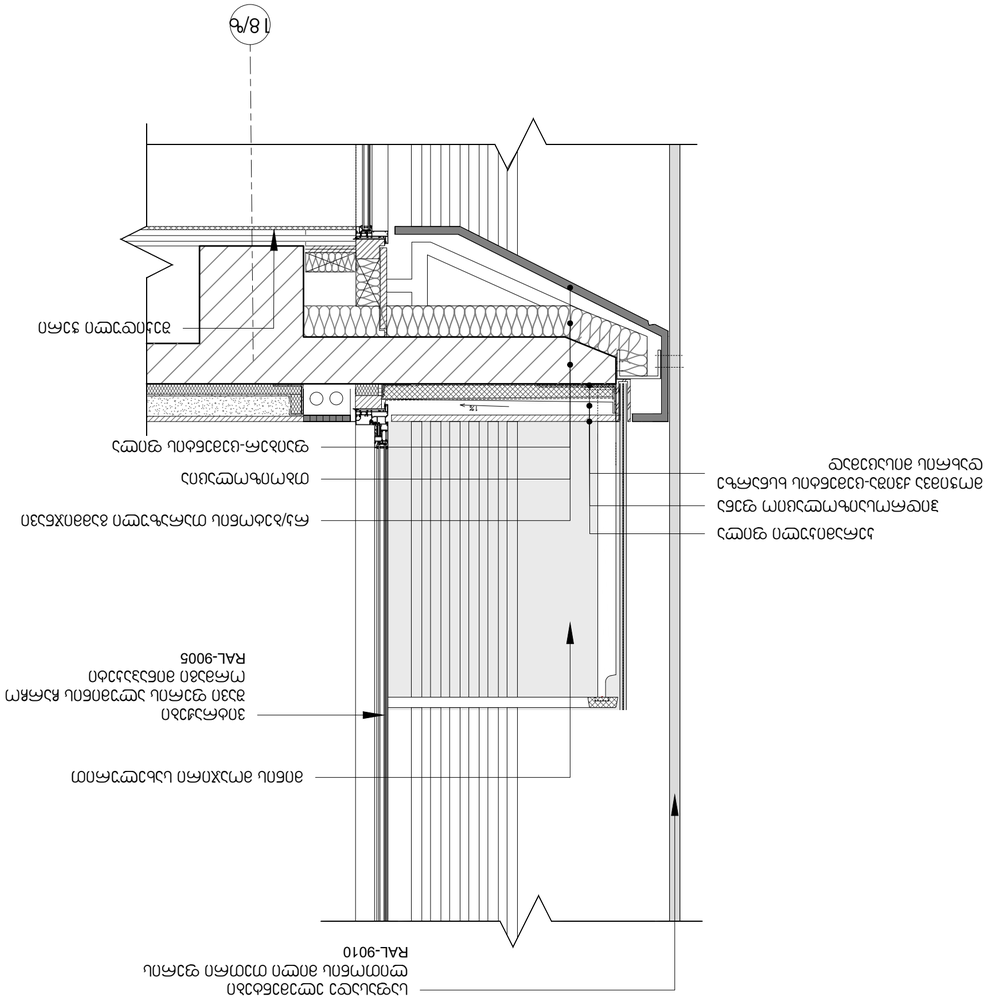
