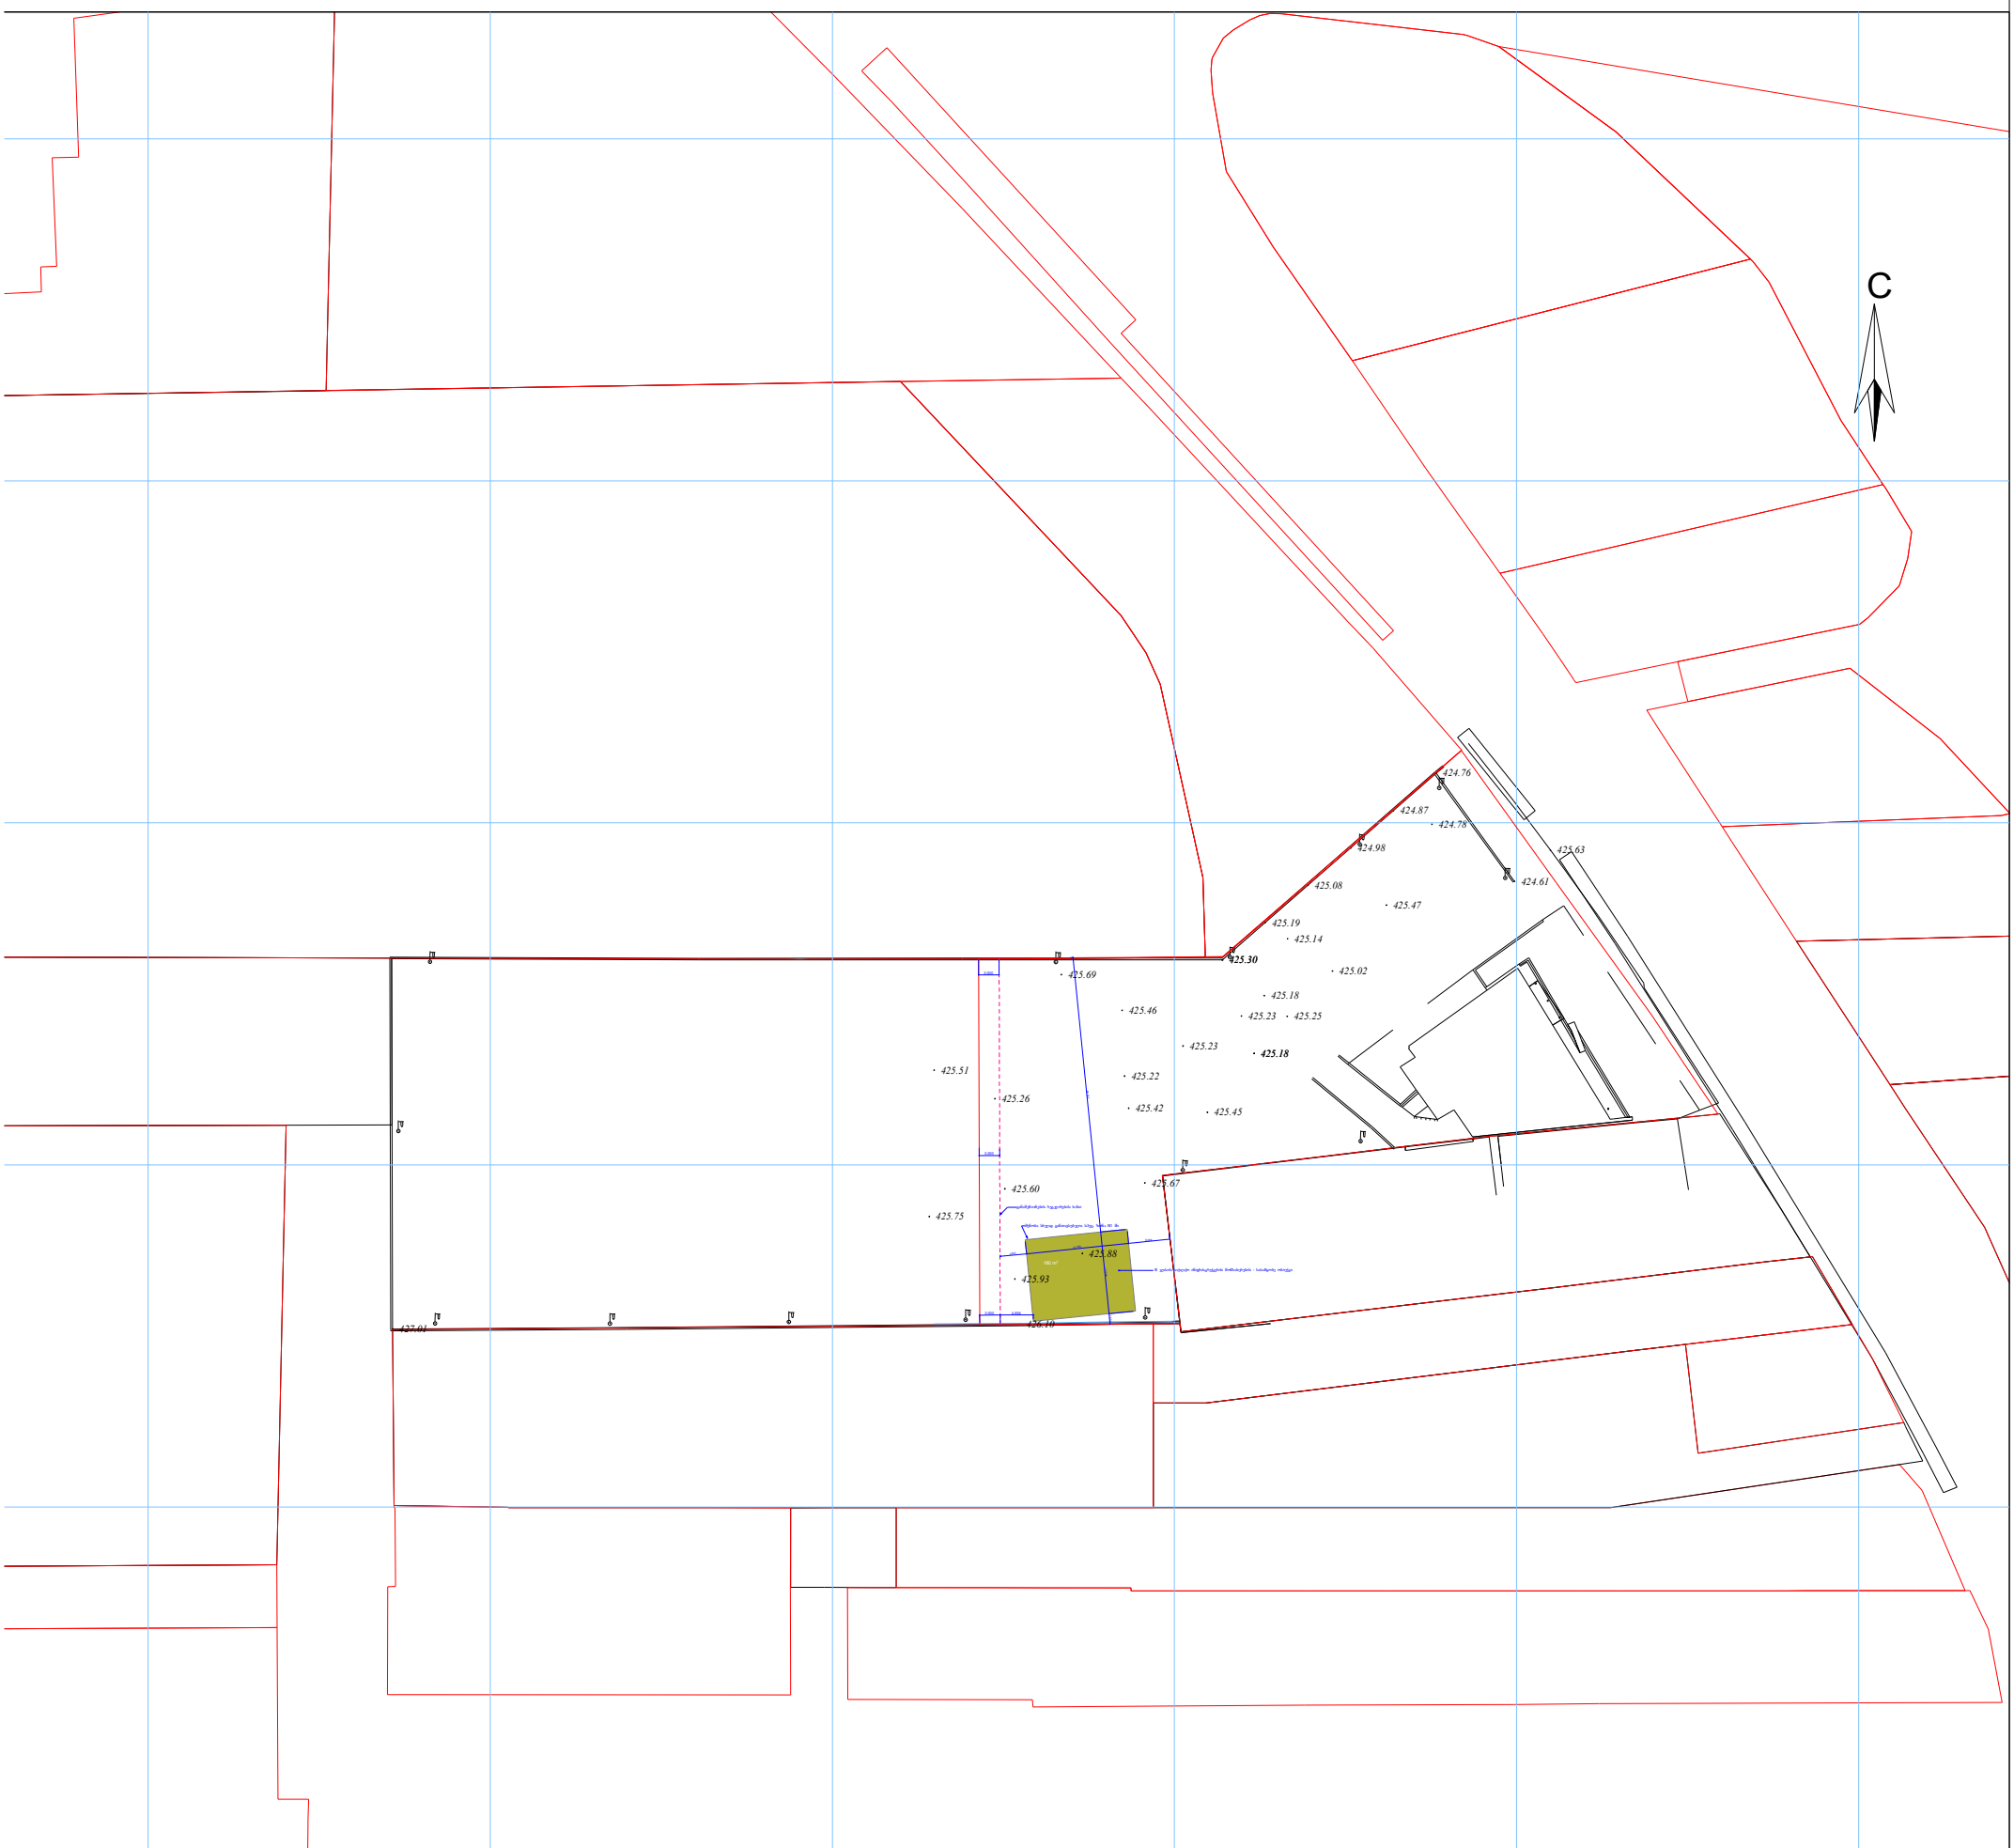

3.847 15.00 6.056

1.532 12.00 40.37

3.000 4.854

3.000

3.000

180 m2

განაშენიანების რეგულირების ხაზი

შენობა სრულად განთავსებულია სპეც. ზონა N1 ში

II კლასის საქალაქო ინფრასტრუქტურის მომსახურების - სასაწყობე ობიექტი

საქართველო

გეგმა

დანიშნულების ს/კ #01.13.01.004.164 მიწის ნაკვეთის ტოპოგრაფიული

ქალაქი თბილისი, აკაკი ბელიაშვილის ქუჩა #138 4352.00კვ.მ არასასოფლოსამეურნეო

15/04/2021 w

ტექნიკური დირექტორი:

მაშტაბი: 1:500

g
k

kg

w

სან

Tg

ბორდიული

ღობე
ქვის კედელი
კედელი
ფლატე

რკინიგზა
სამეთვალყურეო ჭები

ელ. გადამცემი ხაზი

წყალგაყვანილობა
გაზი
კანალიზაცია
სანიაღვრე
კავშირგაბმულობა
ელ. ქსელები
გათბობა

პირობითი აღნიშვნები

ფარდული
მშენებარე
შენობა
სატრანსფორ.
ჯიხური
ხეები
გარე განათება

შენიშვნა: ნაკვეთის საზღვარი (თუ იგი არის ნახაზზე) მითითებულია დამკვეთის მიერ

ქს საცხ. შენობა

ქა არასაცხ. შენობა

აზომა:

დახაზა:

WGS 1984 -ის კოორდინატთა სისტემის UTMproeqcia

1)

დამკვეთი:

2) მიწის სამუშაოების შესრულებისას შეატყობინეთ კომუნიკაციის წარმომადგენლებს

შპს `biemji გრუპ~

mob: [redacted]; [redacted]

14 შარტავა შტ. თბილისი, Georgia

ზ. ბასილაძე

რ. გირგვლიანი

ხის ღობე
ბეტონი

ჭიშკარი

რ. გირგვლიანი

LTD `BMG GROUP~

საქართველო, თბილისი, შარტავას ქუჩა 14

3) ხაზოვანი ნაგებობები და მათი ტრაექტორიები დატანილია საჯარო რეესტრის რეგისტრირებული მონაცემების მიხედვით

C

ზ. ბასილაძე

რ. გირგვლიანი

რ. გირგვლიანი

427.01

425.30

425.18

425.63

425.47

425.25

425.42

425.22

425.26

425.23

425.69

426.10

425.60

425.93

425.75

425.51

425.23

425.46

424.61

425.02

424.76

424.87

424.98

425.08

425.19
425.14

425.18

425.45

425.67

425.88

424.78

425.26

425.42

425.45

3.000

425.60

425.67

425.75

განაშენიანების ჰეგულირების ხაზი

შენობა სრულად განთავსებულია სპეც. ზონა N1 ში

6.056

15.000

3.847

425.88

180 m²

III ჯგუფის საქალაქო ინფრასტრუქტურის მომსახურების - სასაწყობე ობიექტი

12.000

425.93

3.000

4.854

1.532

426.10