
საქართველო

ქალაქი თბილისი, აკაკი ბელიაშვილის ქუჩა №138 4352.00კვ.მ არასასოფლოსამეურნეო

დანიშნულების ს/კ №01.13.01.004.164 მიწის ნაკვეთის ტოპოგრაფიული

გეგმა

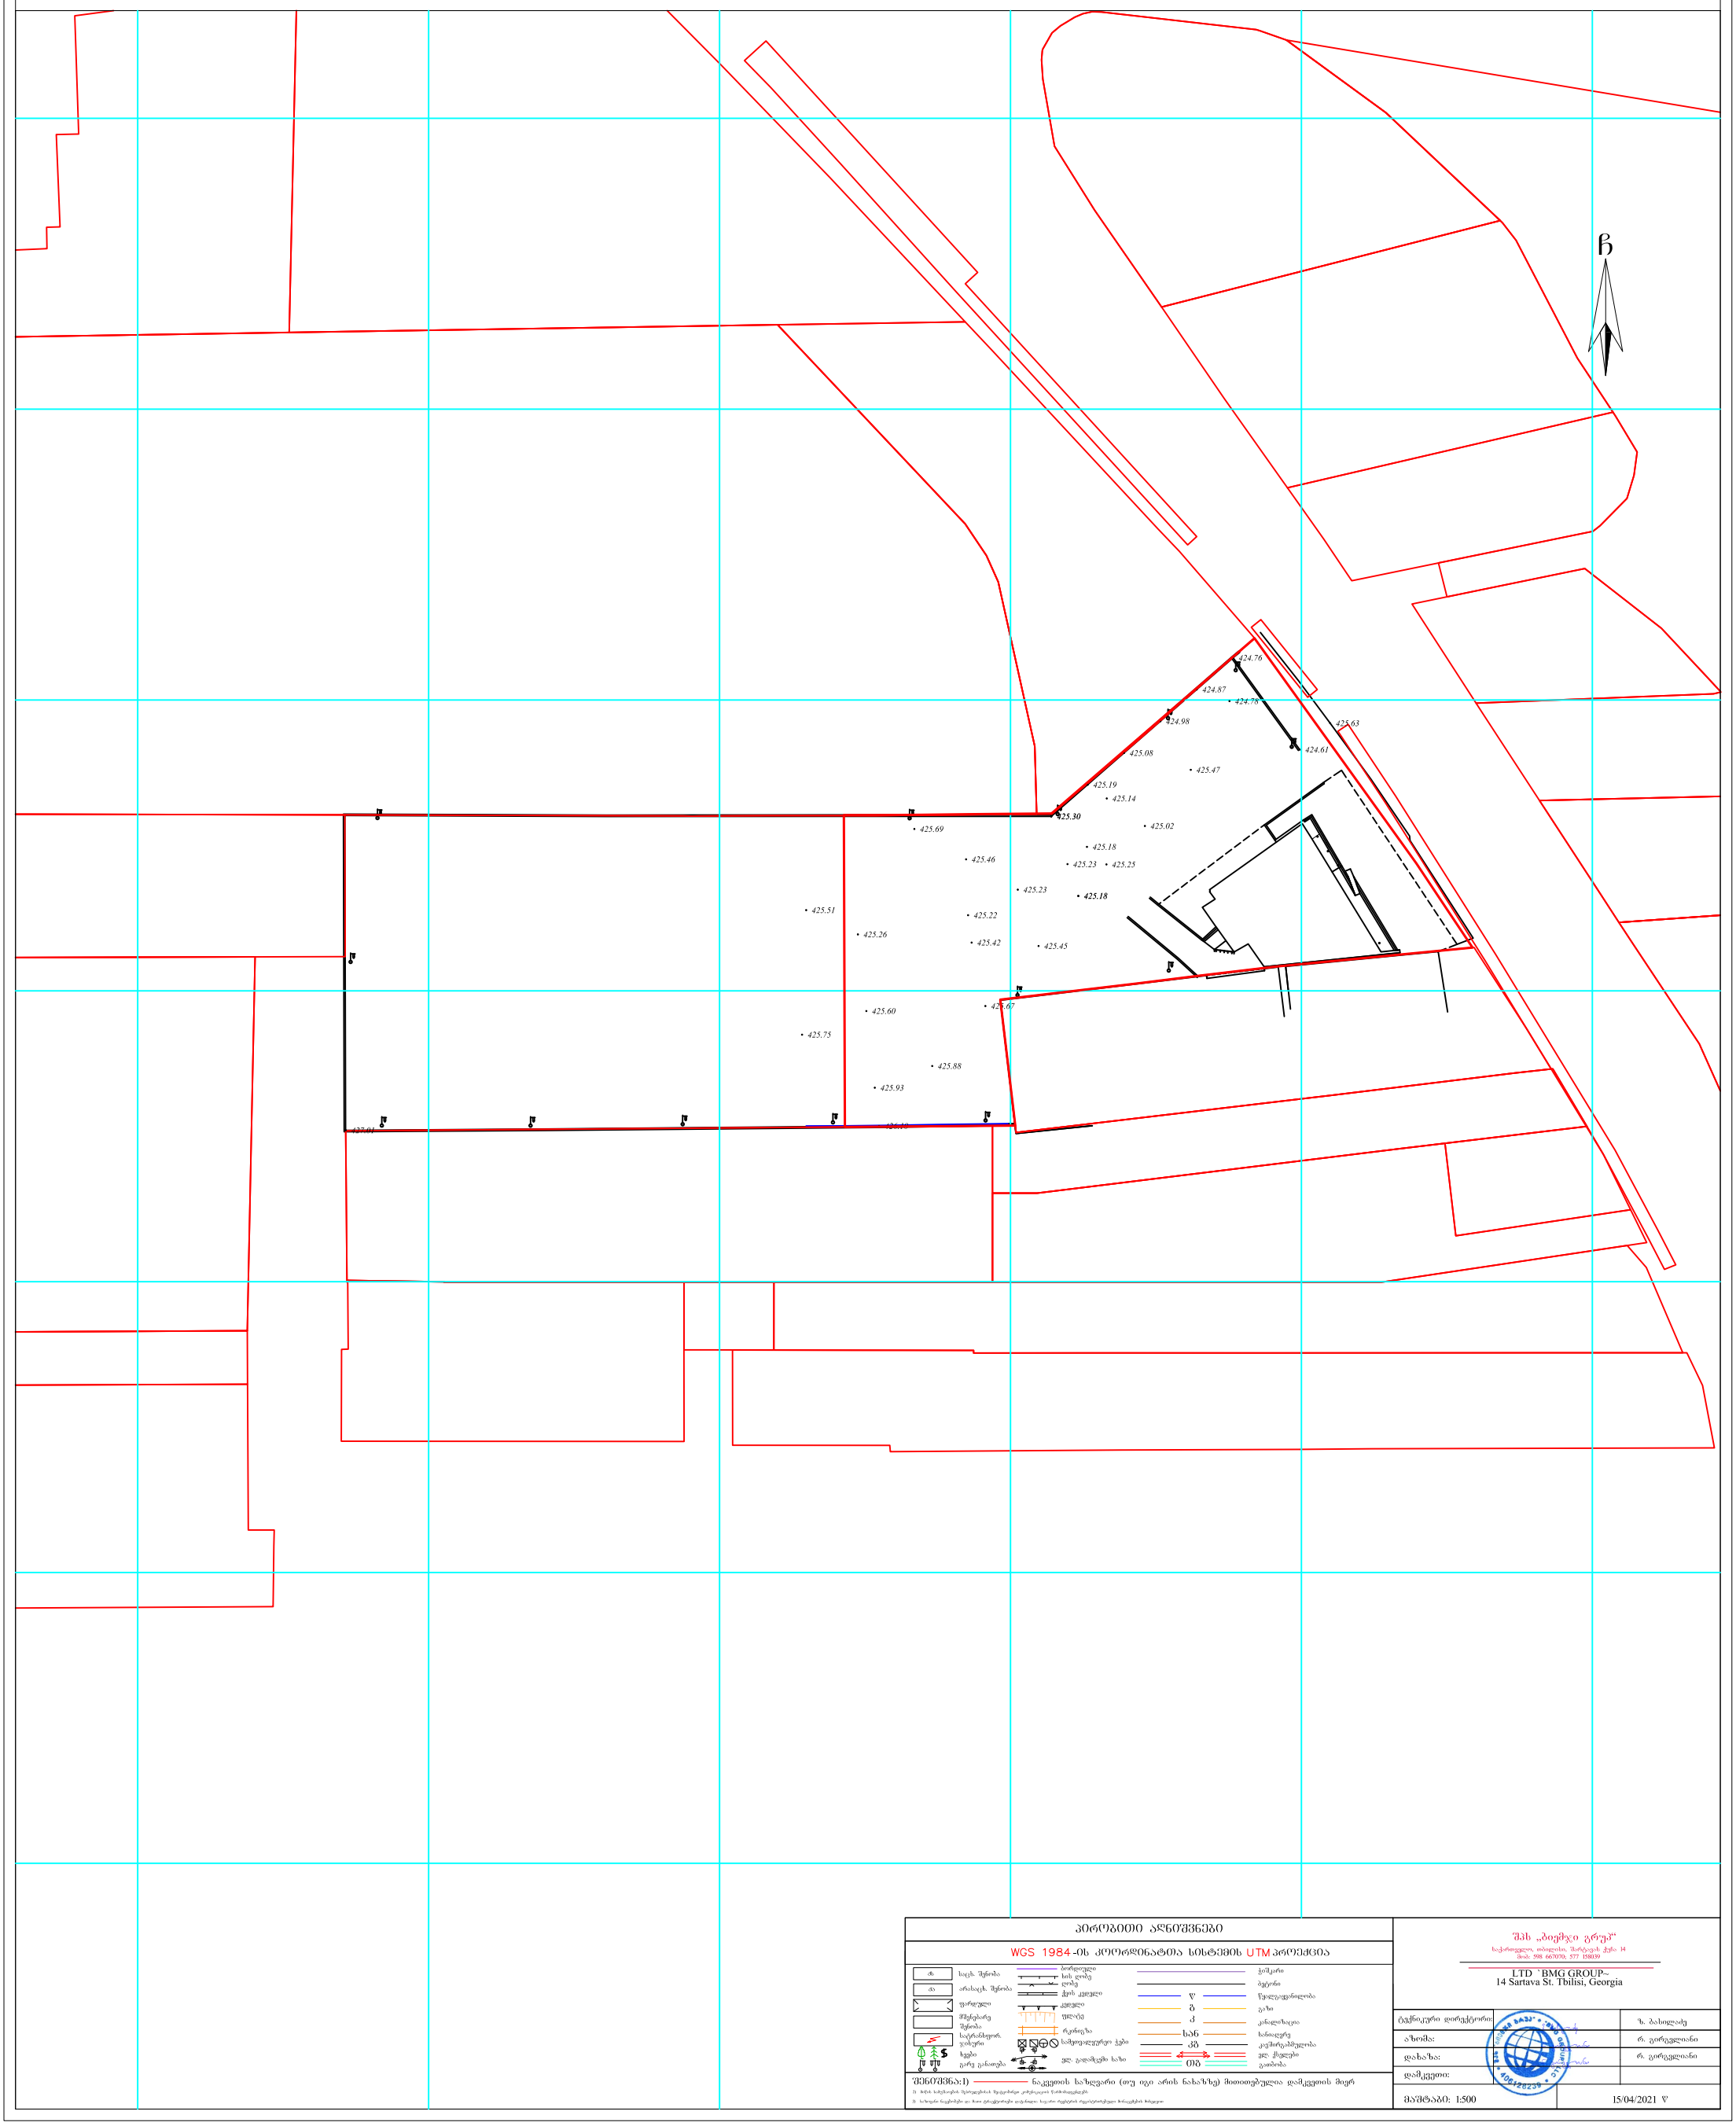

პიროგბითი აღნიშვნები

WGS 1984-ის კოორდინატთა სისტემის UTM პროექცია

ზ	საც. შენობა		ბორდიული		ჭიშკარი
ა	არასაც. შენობა		სის ღარტ		ბეტონი
	დარდული		ლობე		წყალგაყვანილობა
	მრავსართ შენობა		ქვის კედელი	ს	გაზი
			კედელი		
	საკრანსფორ. ვაიტერი		ფლიტე	ა	კანალიზაცია
	ხეები		რკინიგზა	სან	სანიაღვრე
			საშიფრალურეო ჭები	კმ	კომპრესმილება
					ელ. ქსელები
			ელ. გადამცემი სახი		გაობობა

შენიშვნა:1) ნაკვეთის საზღვარი (თუ იგი არის ნახაზზე) მითითებულია დამკვეთის მიერ

2) ბრძ. სამუშაოების შესრულებისას წვეტიანები კომპასიანის წესით ისარგებლებენ

3) სახიფათო ნაგებობები და მათი ტერიტორიები დაცულია. სავალო ტექნიკის ოპერატორებისთვის მონიტორების ზონები

შპს „პიემჯი გრუპ“
საქართველო, თბილისი, წმინდა ქეთევან ქუჩა 14
ს/კოდ. 598 667070, 577 158039

LTD `BMG GROUP~
14 Sartava St. Tbilisi, Georgia

ტექნიკური დირექტორი:		ზ. ბასილაძე
ა/ხაზა:		რ. გორგელიანი
დახაზა:		რ. გორგელიანი
დამკვეთი:		

მასშტაბი: 1:500 15/04/2021 წ