ქონების ამონაწერი

საკადასტრო კოდი:	01.19.20.016.054
ობიექტის ადრესი:	ქ. თბილისი,

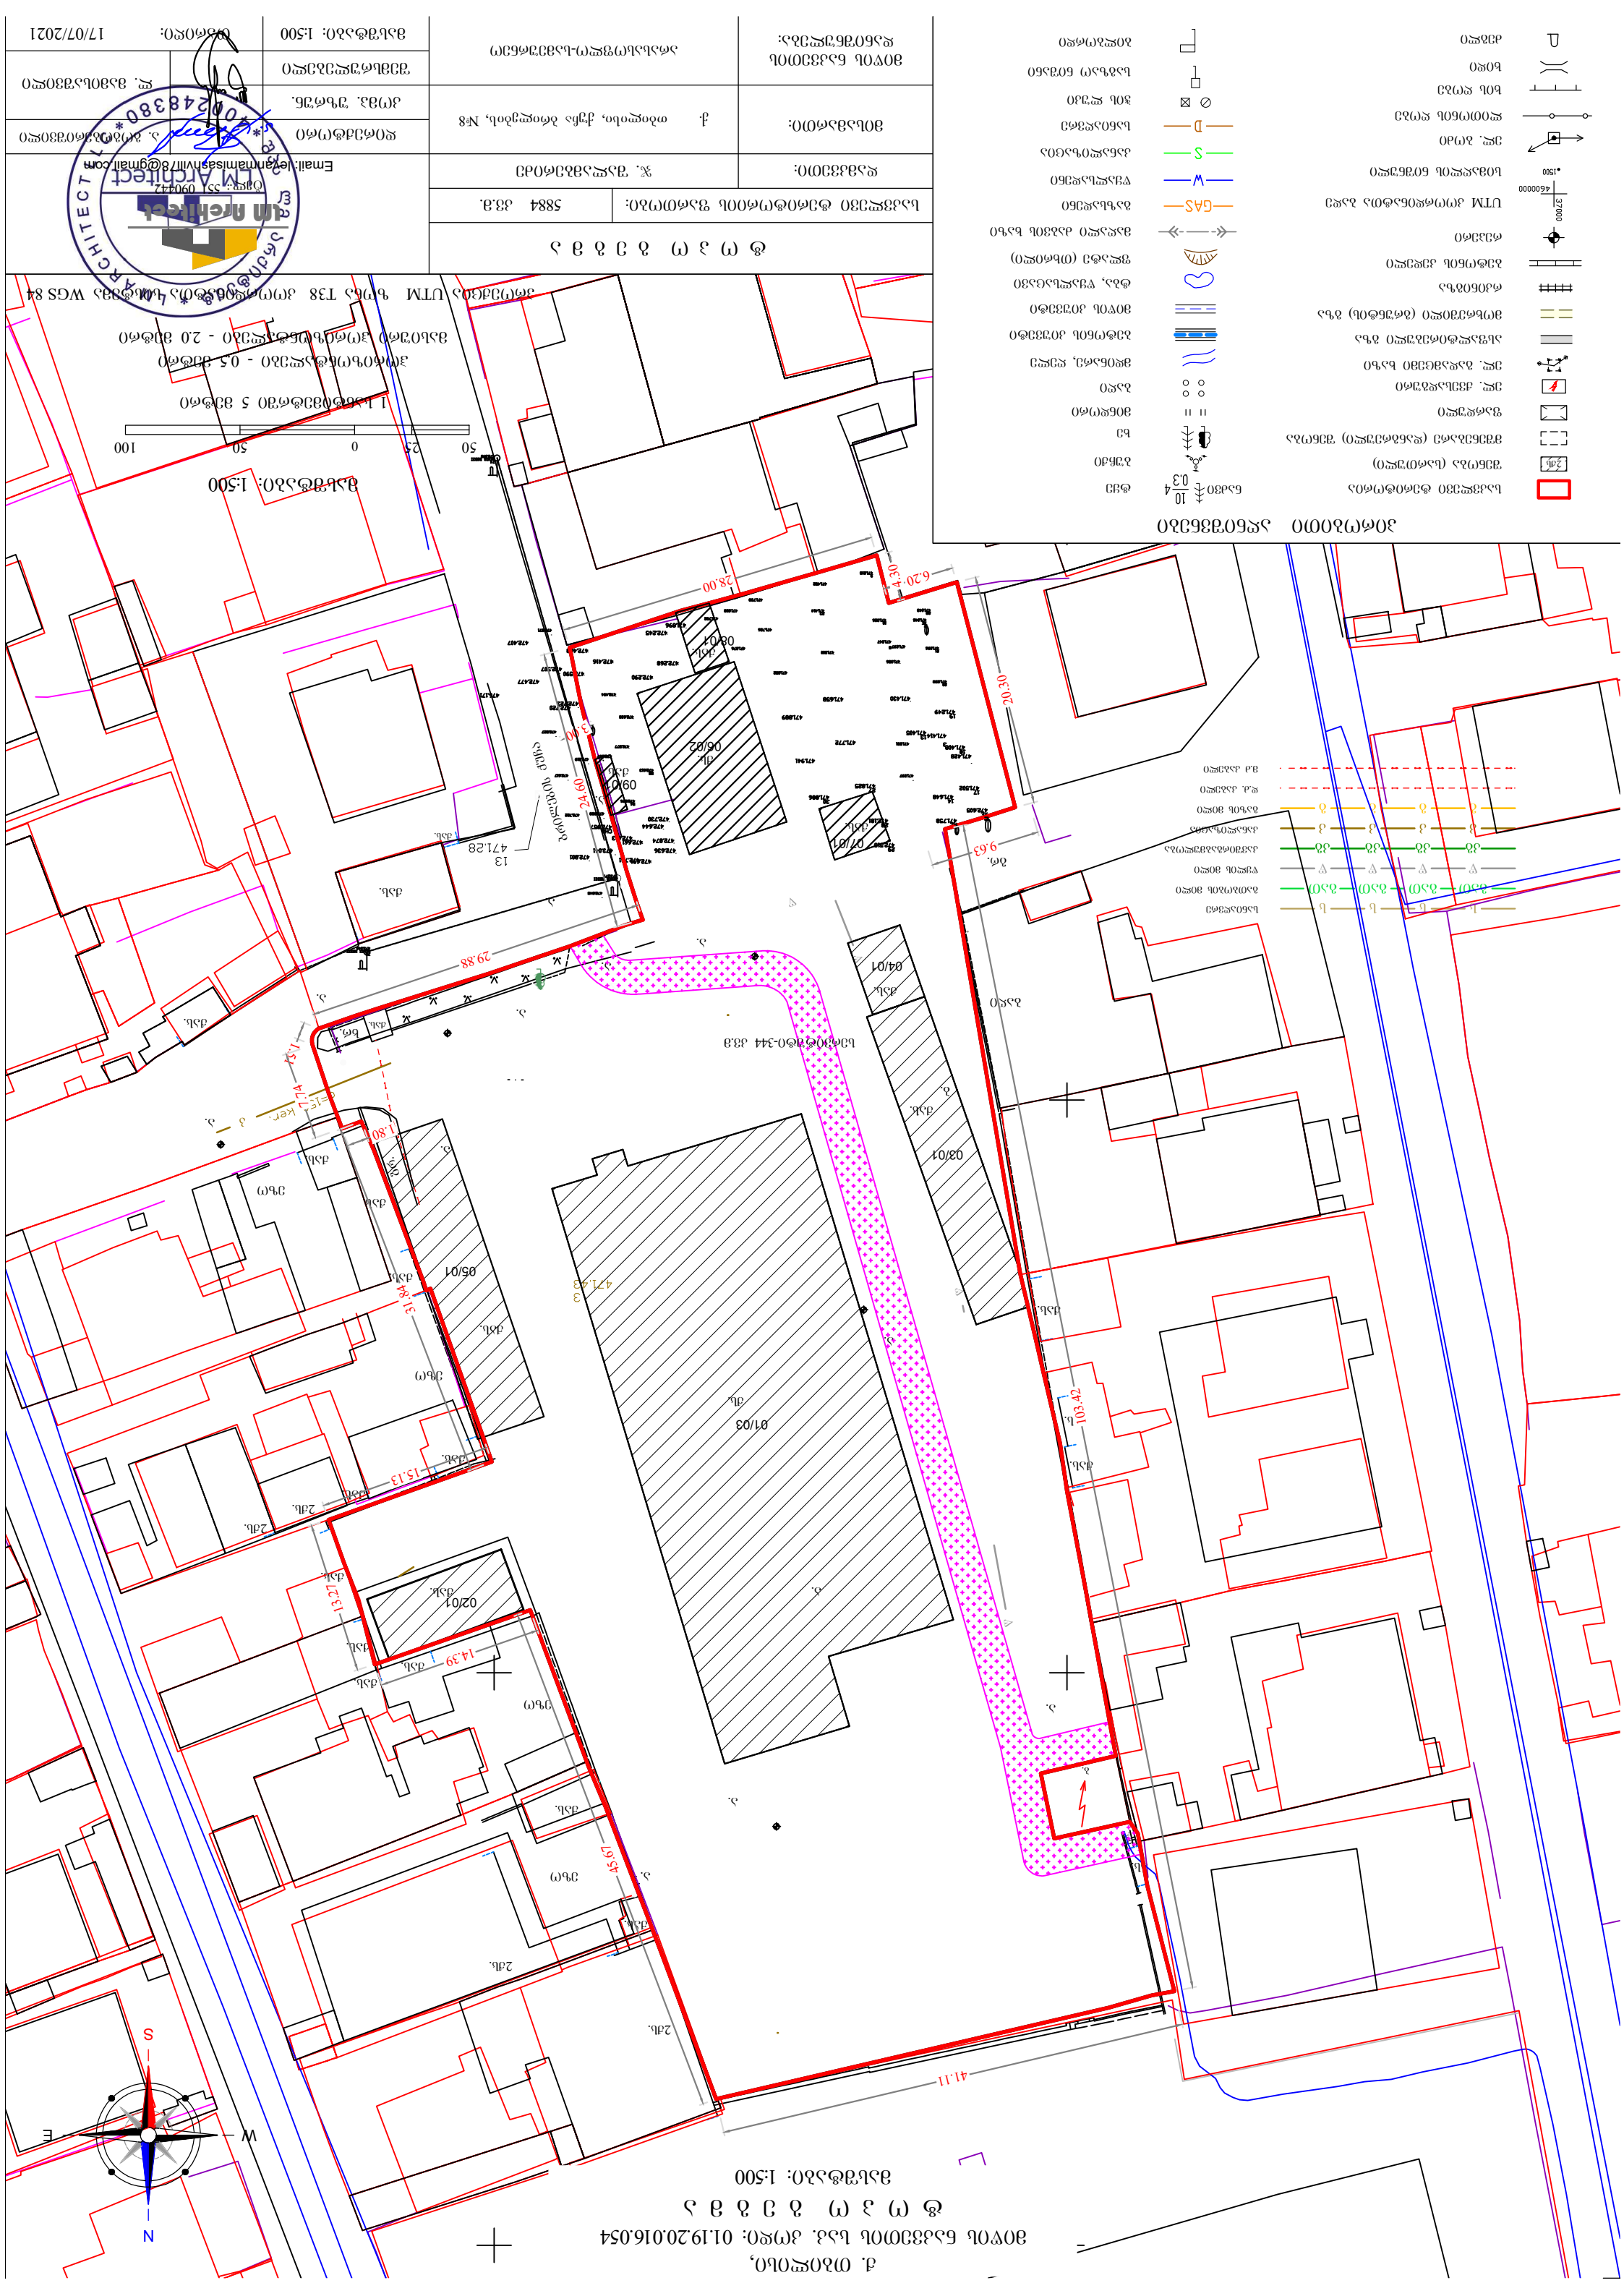
01/03
02/01
03/01
04/01
05/01
06/02
07/01
08/01
09/01
2ტბ.
3ტბ.
ტბ.
ბმ.
ბუნებრივი ქვაფენილი
ასფალტი
ბეტონი
ბეტონის ბორდიური
ელექტრო ბოძი

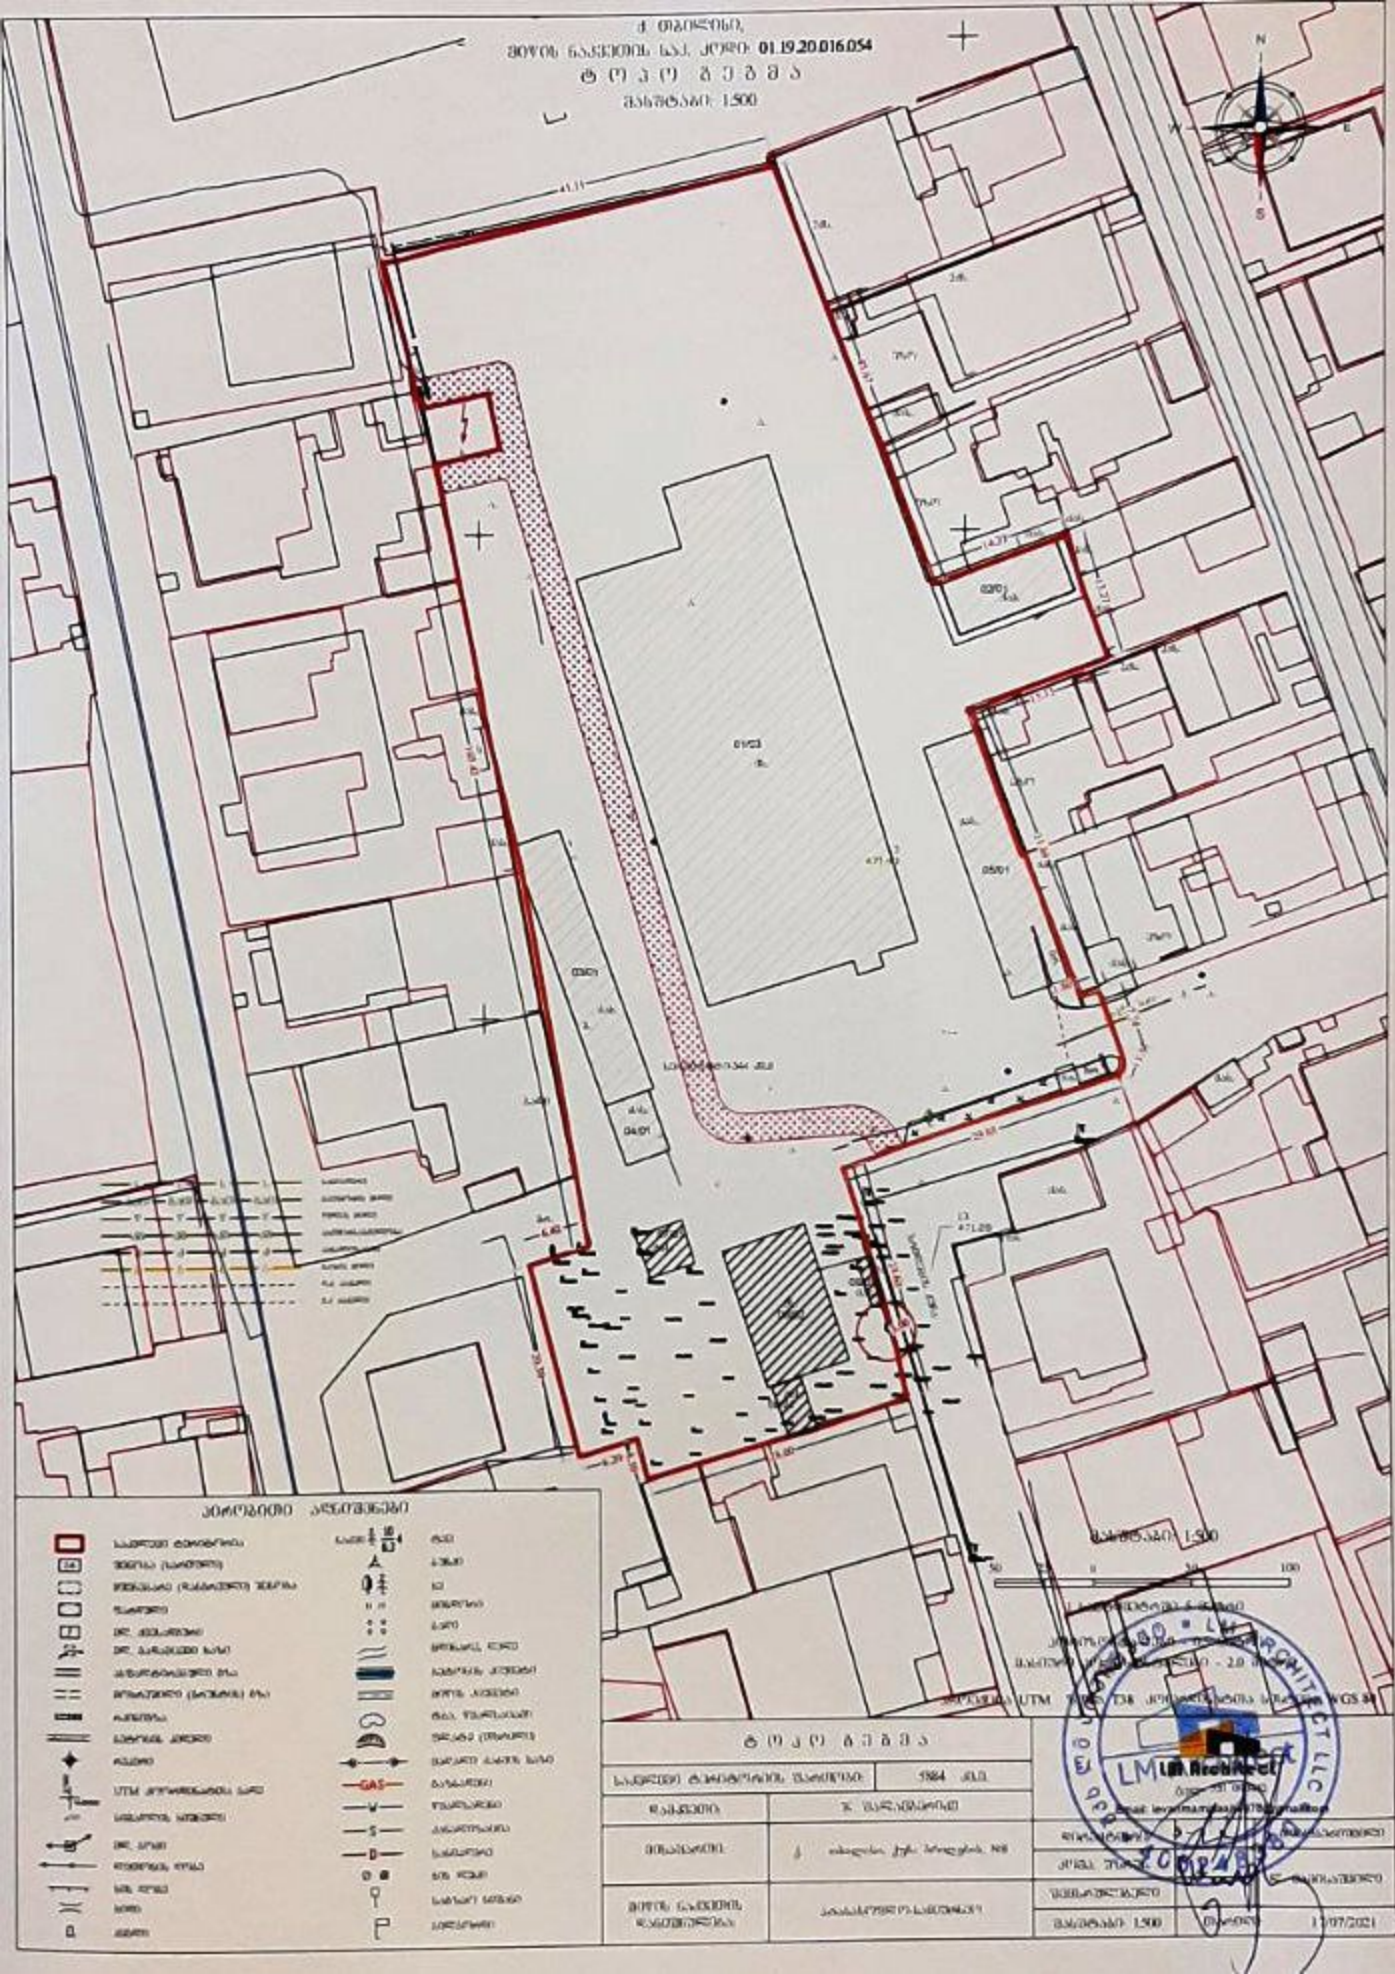
ქ. თბილისის
მიწის ნაკვეთის საკ. კოდი: 01.19.20.016.054
ტოპო გეგმა
მასშტაბი: 1:500
N
W
E
S
მასშტაბი: 1:500
50 0 50 100
UTM
WGS 84
LM Architect
LLC
ტოპოგრაფიული გეგმა
1:500
17/07/2021