
სარდაფის სართულის გეგმა -2.60 ნიშნულზე

მ. 1-100

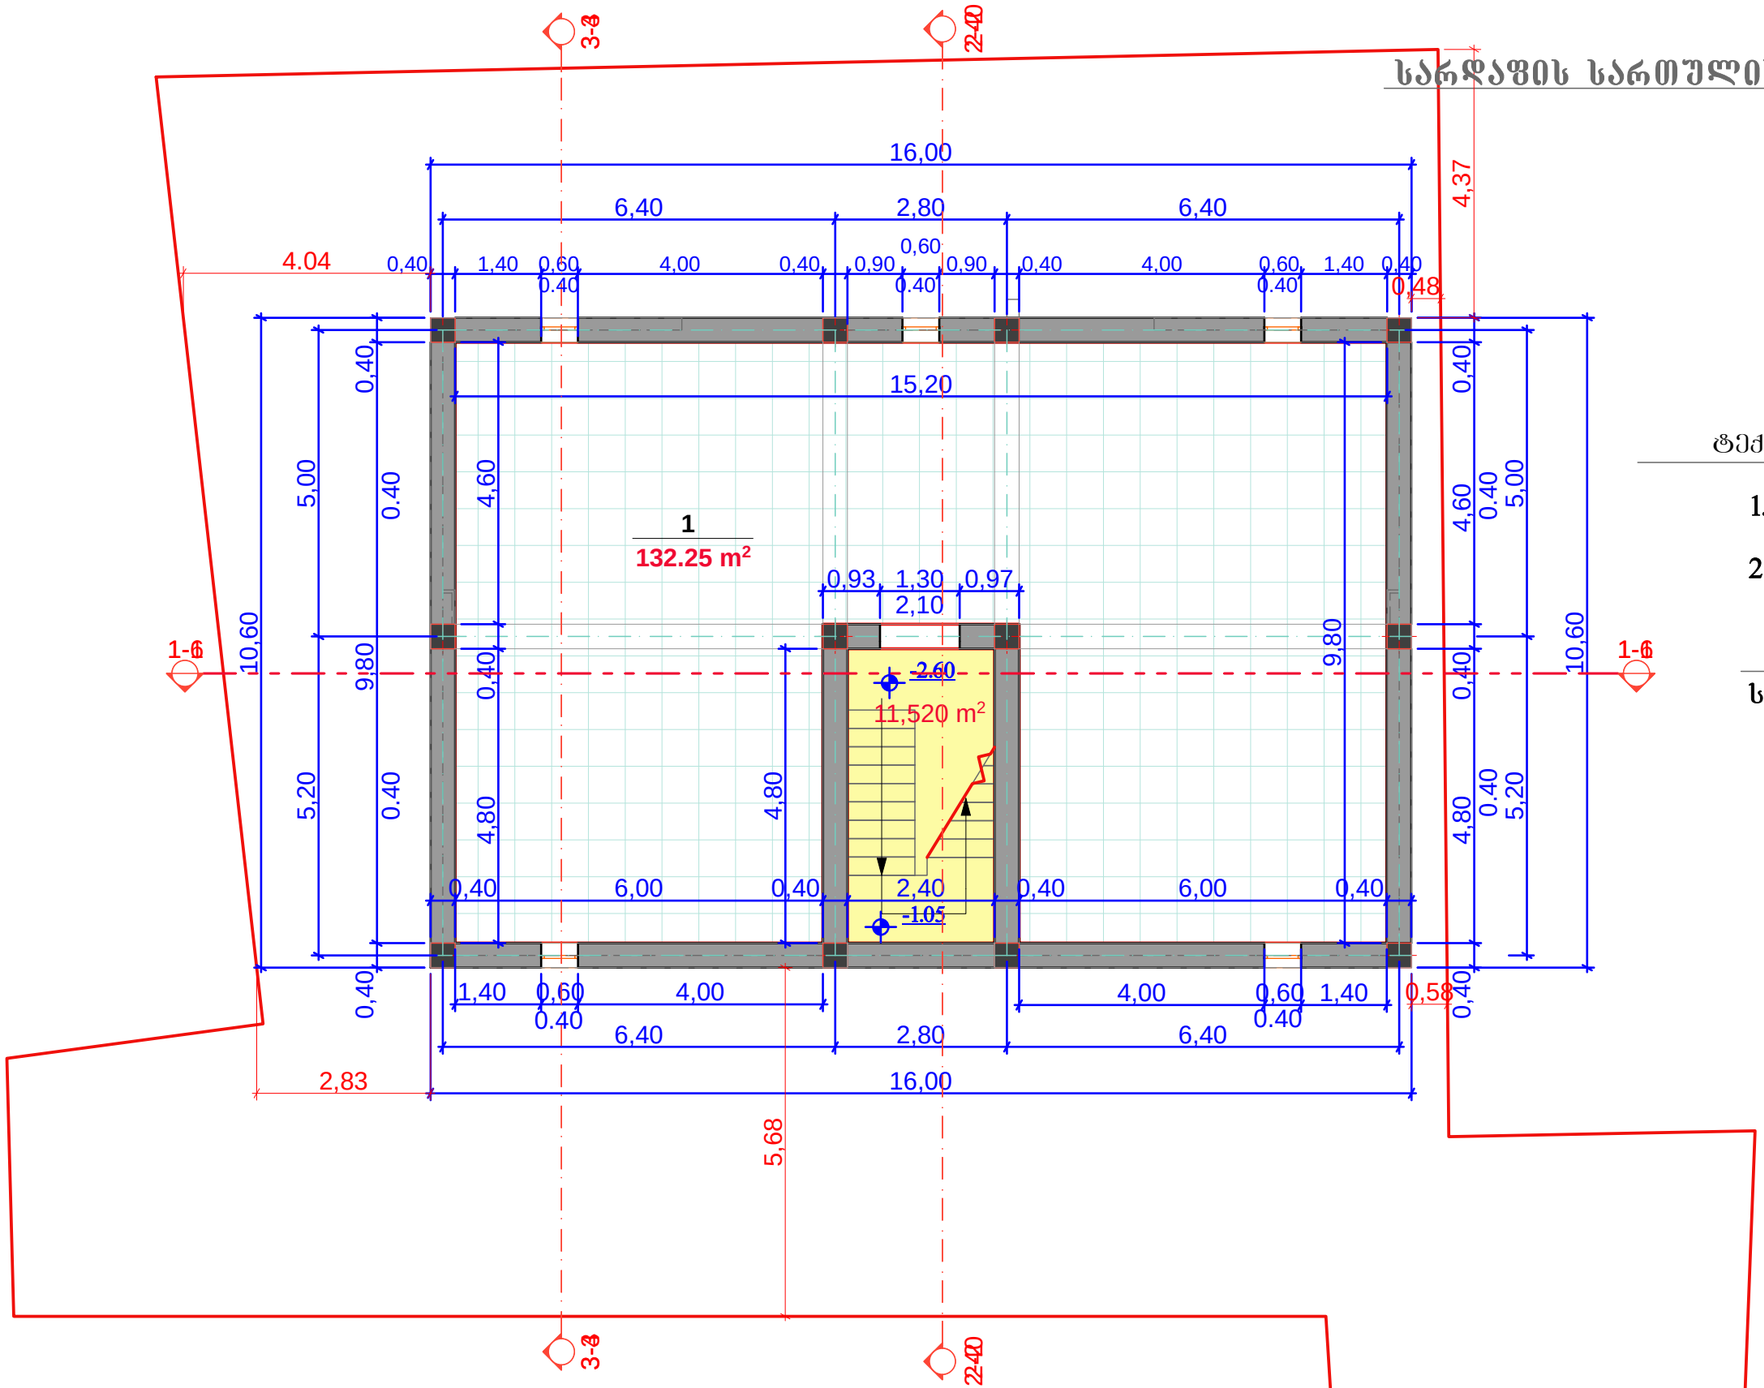

ტექნ. ეკონომიური მაჩვენებლები:

1. სარდაფი	132.25 მ²
2. კიბის უჯრედი	11.52 მ²
საერთო ფართი	143.77 მ²


ექსპლიკაცია:

სარდაფი

შ.პ.ს. APOLLO	დირექტორი	ჯ. მესხია		ქ. თბილისში, გ. ჯყონდიდელის ქ. 22-ში მდებარე, ნაკვეთი 024/089-ში, მრავალბინიანი საცხოვრებელი სახლის პროექტი	დაკვ. № 1/2013
	პრ. მთ. არქიტ.	ვ. ხვიჩია			სტად: მ.პ.
	დააპროექტა	ვ. ხვიჩია			ფურც. ას-1
				არქიტექტურული ნაწილი	რაოდენ.
				სარდაფის გეგმა	მასშტაბი 1-100

მესამე სართულის გეგმა +6.600 ნიშნულზე

მ. 1-100

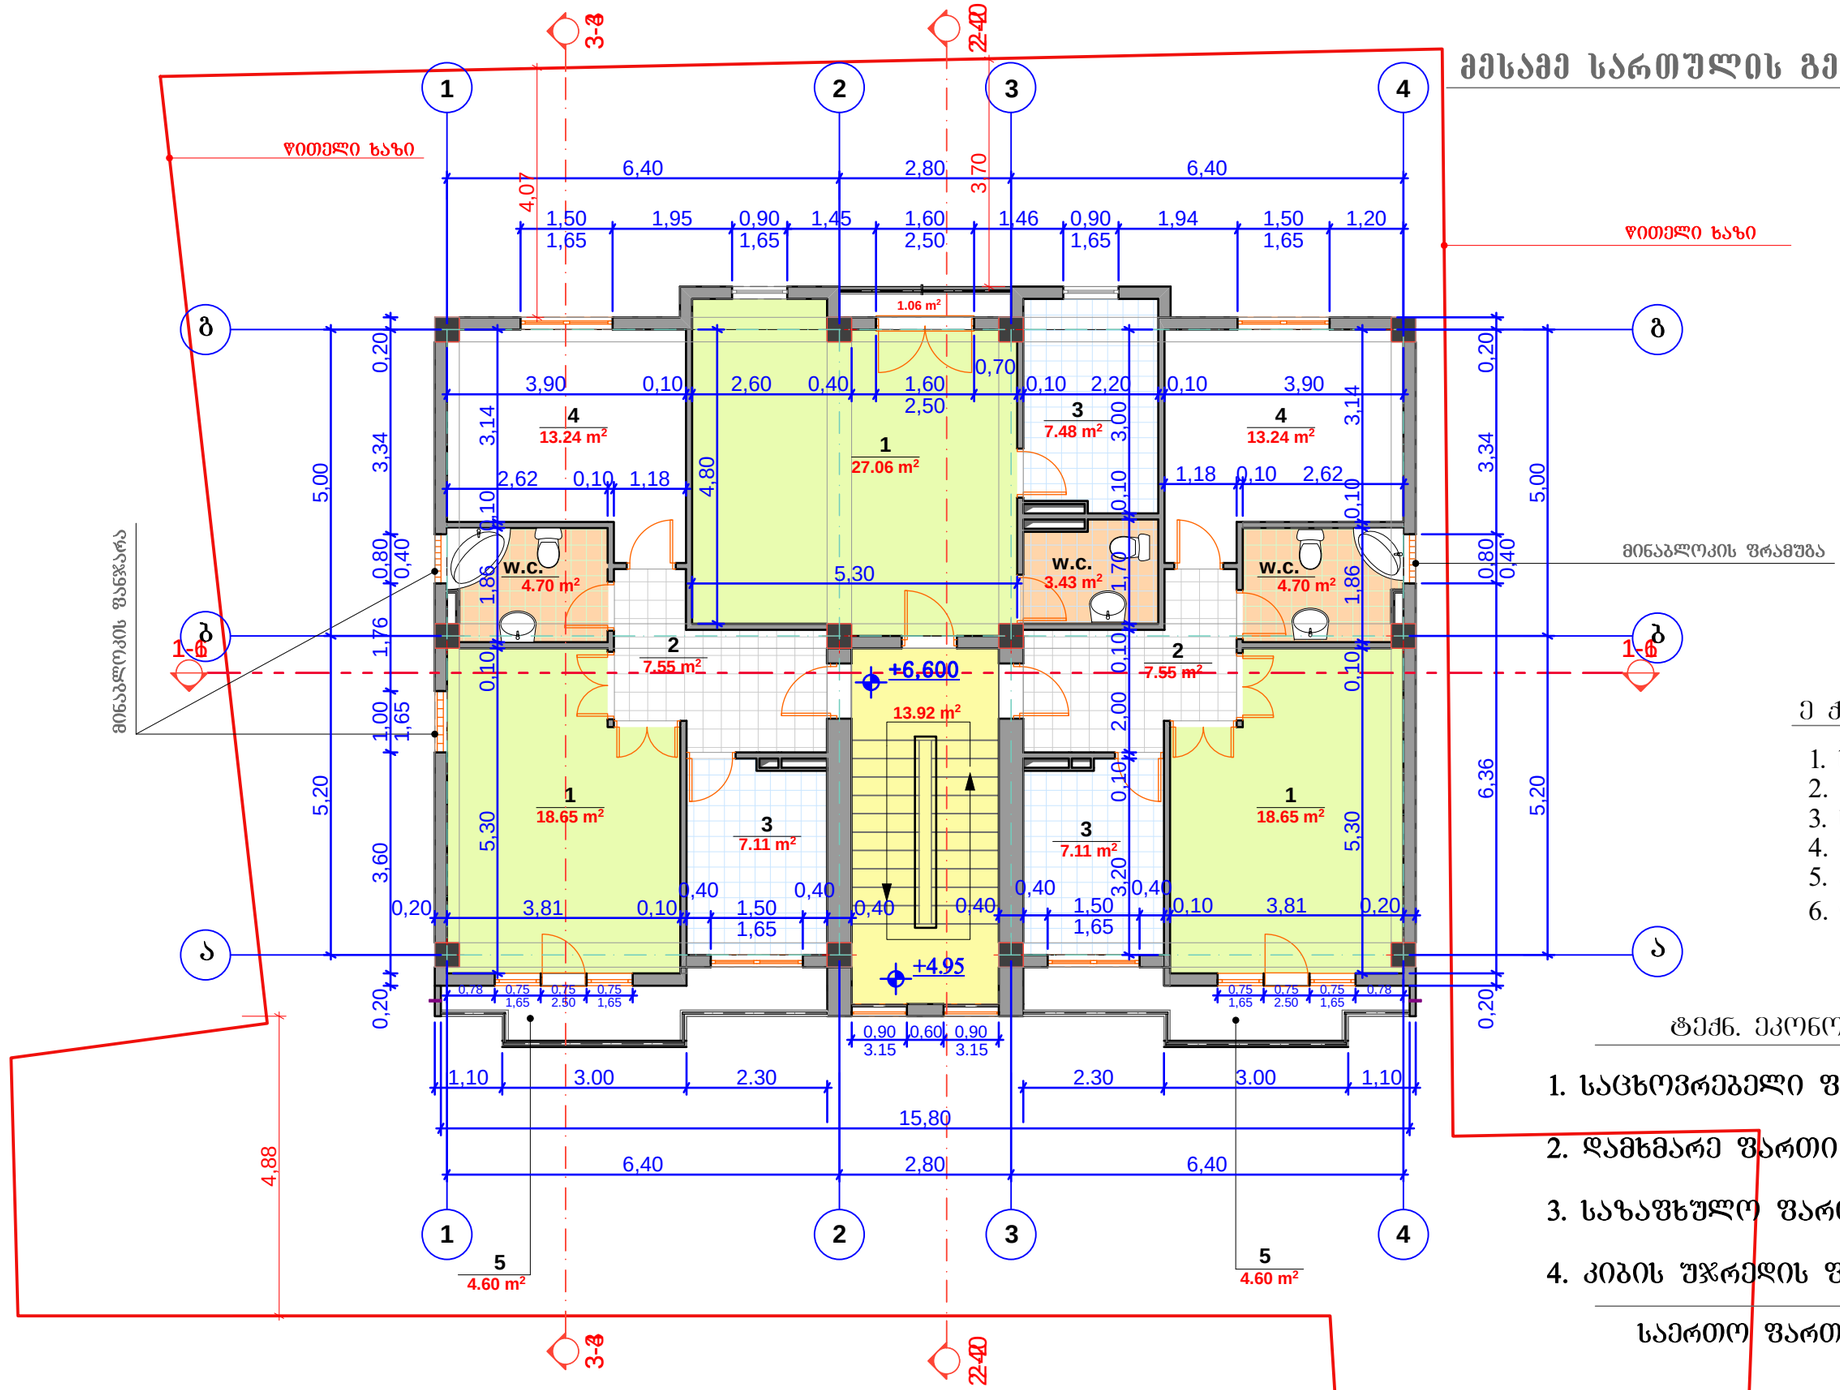

ექსპლიკაცია:

1. საერთო ოთახი
2. ჰოლი, კორიდორი
3. სამზარეულო
4. საძინებელი ოთახი
5. აივნები
6. w.c.

ტექნ. ეკონომიური მაჩვენებლები:


1. საცხოვრებელი ფართი	105.94 მ²
2. დამხმარე ფართი	34.53 მ²
3. საზაფხულო ფართი	10.26 მ²
4. კიბის უჯრედის ფართი	13.92 მ²
საერთო ფართი:	164.65 მ²

შ.პ.ს. APOLLO

დირექტორი	ჯ. მესხია	ქ. თბილისში, გ. ჯყონდიდელის ქ. 22-ში მდებარე, ნაკვეთი 024/089-ში, მრავალბინიანი საცხოვრებელი სახლის პროექტი	დაკვ. № 1/2013
პრ. მთ. არქიტ.	ვ. ხვიჩია		სტად: მ.პ.
დაამუშავა	ვ. ხვიჩია	არქიტექტურული ნაწილი	შკრც. ას-4
		III სართულის გეგმა	რაოდენ.
			მასშტაბი 1-100

სახურავის გეგმა

მ. 1-100

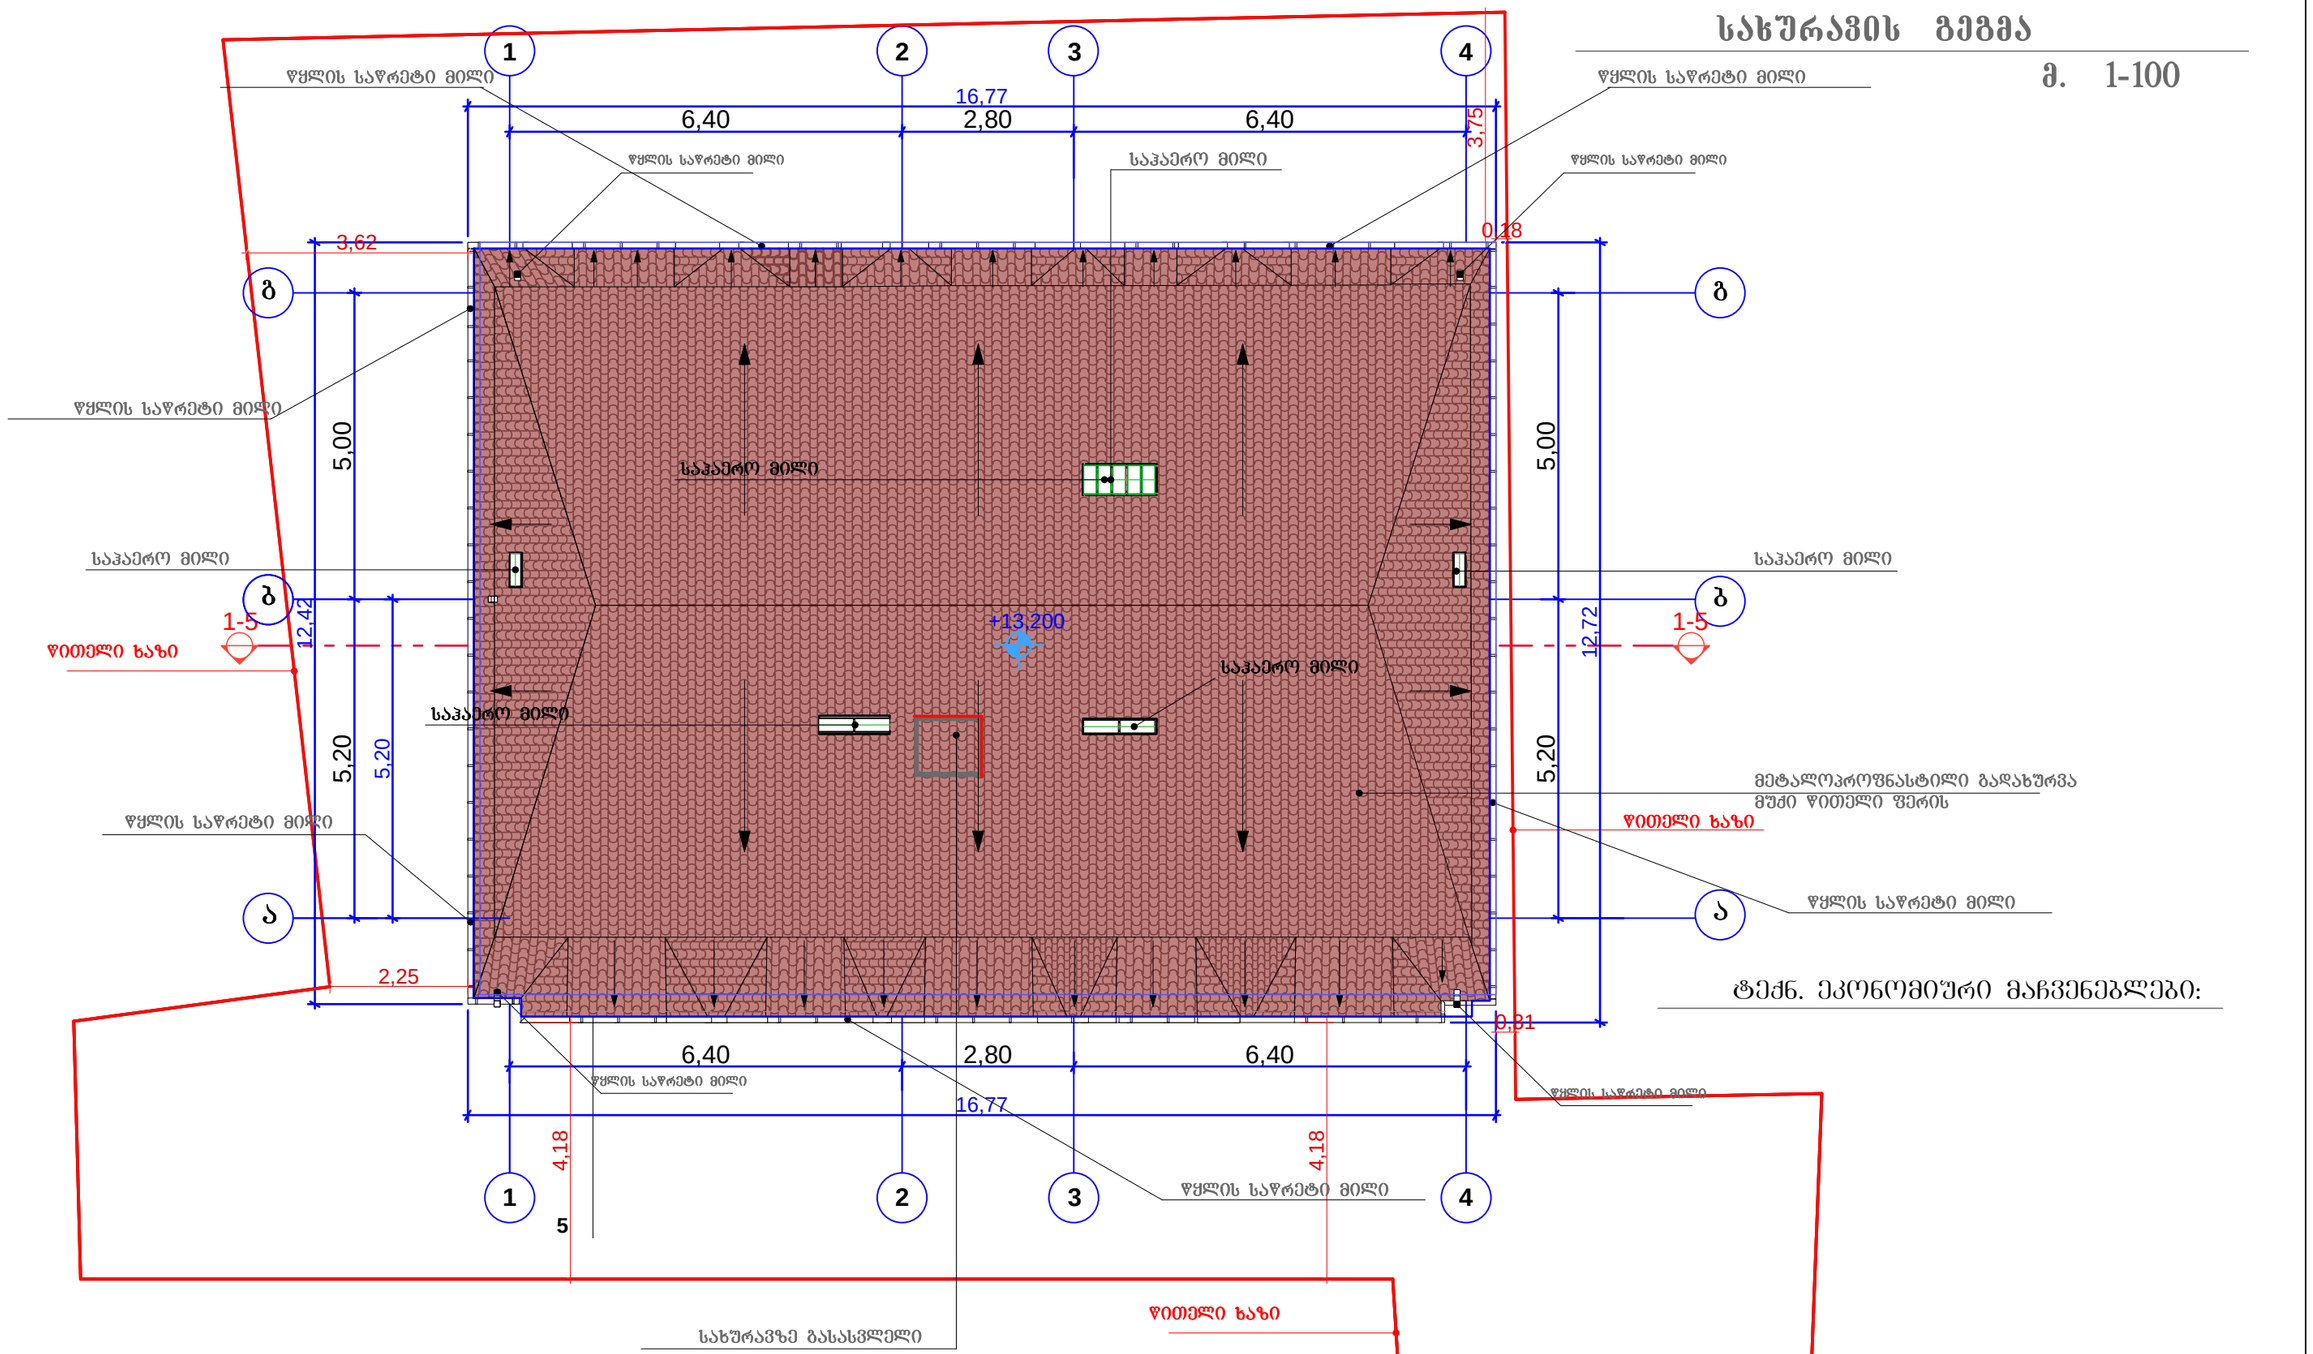


ტექნ. ეკონომიური მაჩვენებლები:

შ.პ.ს. APOLLO	დირექტორი	ჯ. მესხია		ქ. თბილისში, ბ. ჯორჯიაშვილის ქ. 22-ში მდებარე, ნაკვეთი 024/089-ში, მრავალბინიანი საცხოვრებელი სახლის პროექტი	დაკვ. № 1/2013
	პრ. მთ. არქიტ.	ვ. ხვიჩია			სტად: მ.პ.
	დაამუშავა	ვ. ხვიჩია			შურც. ას-7
				არქიტექტურული ნაწილი	რაოდენ.
				სახურავის გეგმა	მასშტაბი 1-100

მანსარდას გეგმა +13.200 ნიშნულზე

მ. 1-100

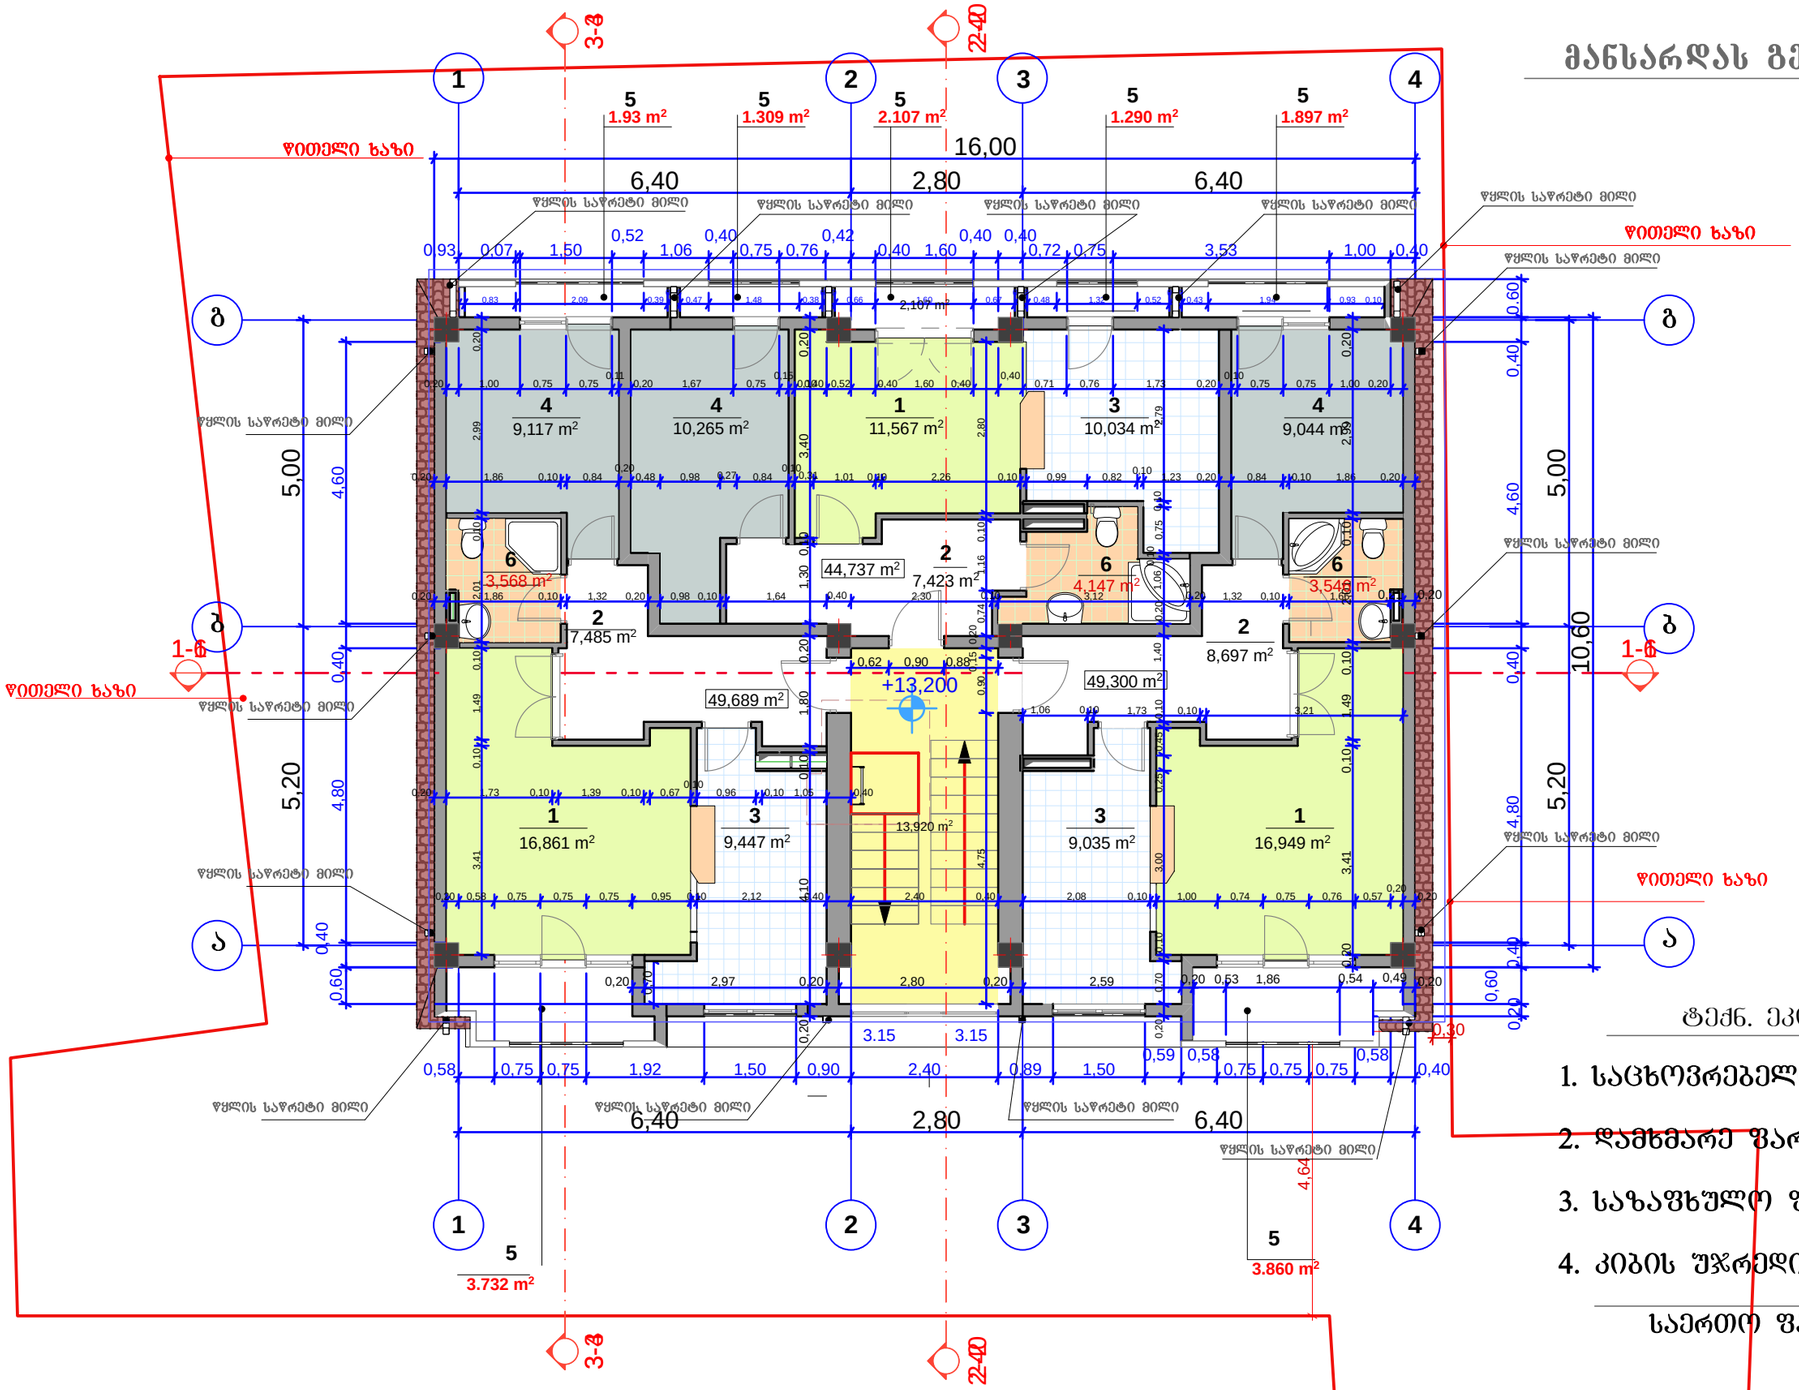

ექსპლიკაცია:

1. საერთო ოთახი
2. ჰოლი, კორიდორი
3. სამზარეულო
4. საძინებელი ოთახი
5. აივნები
6. w.c.


ტექნ. ეკონომიური მაჩვენებლები:

1.	საცხოვრებელი ფართი	143.726 მ²
2.	დამხმარე ფართი	34.53 მ²
3.	საზაფხულო ფართი	16.125 მ²
4.	კიბის უჯრედის ფართი	13.92 მ²
	საერთო ფართი:	208.301 მ²

შ.პ.ს. APOLLO	დირექტორი	ჯ. მესხია		ქ. თბილისში, გ. ჭყონდიდელის ქ. 22-ში მდებარე, ნაკვეთი 024/089-ში, მრავალბინიანი საცხოვრებელი სახლის პროექტი	დაკვ. № 1/2013
	პრ. მთ. არქიტ.	ვ. ხვიჩია			სტად: მ.პ.
	დაამუშავა	ვ. ხვიჩია			შკალა: ას-6
				არქიტექტურული ნაწილი	რაოდენ.
				მანსარდას სართულის გეგმა	მასშტაბი 1-100

მეოთხე სართულის გეგმა ++9.900 ნიშნულზე

მ. 1-100

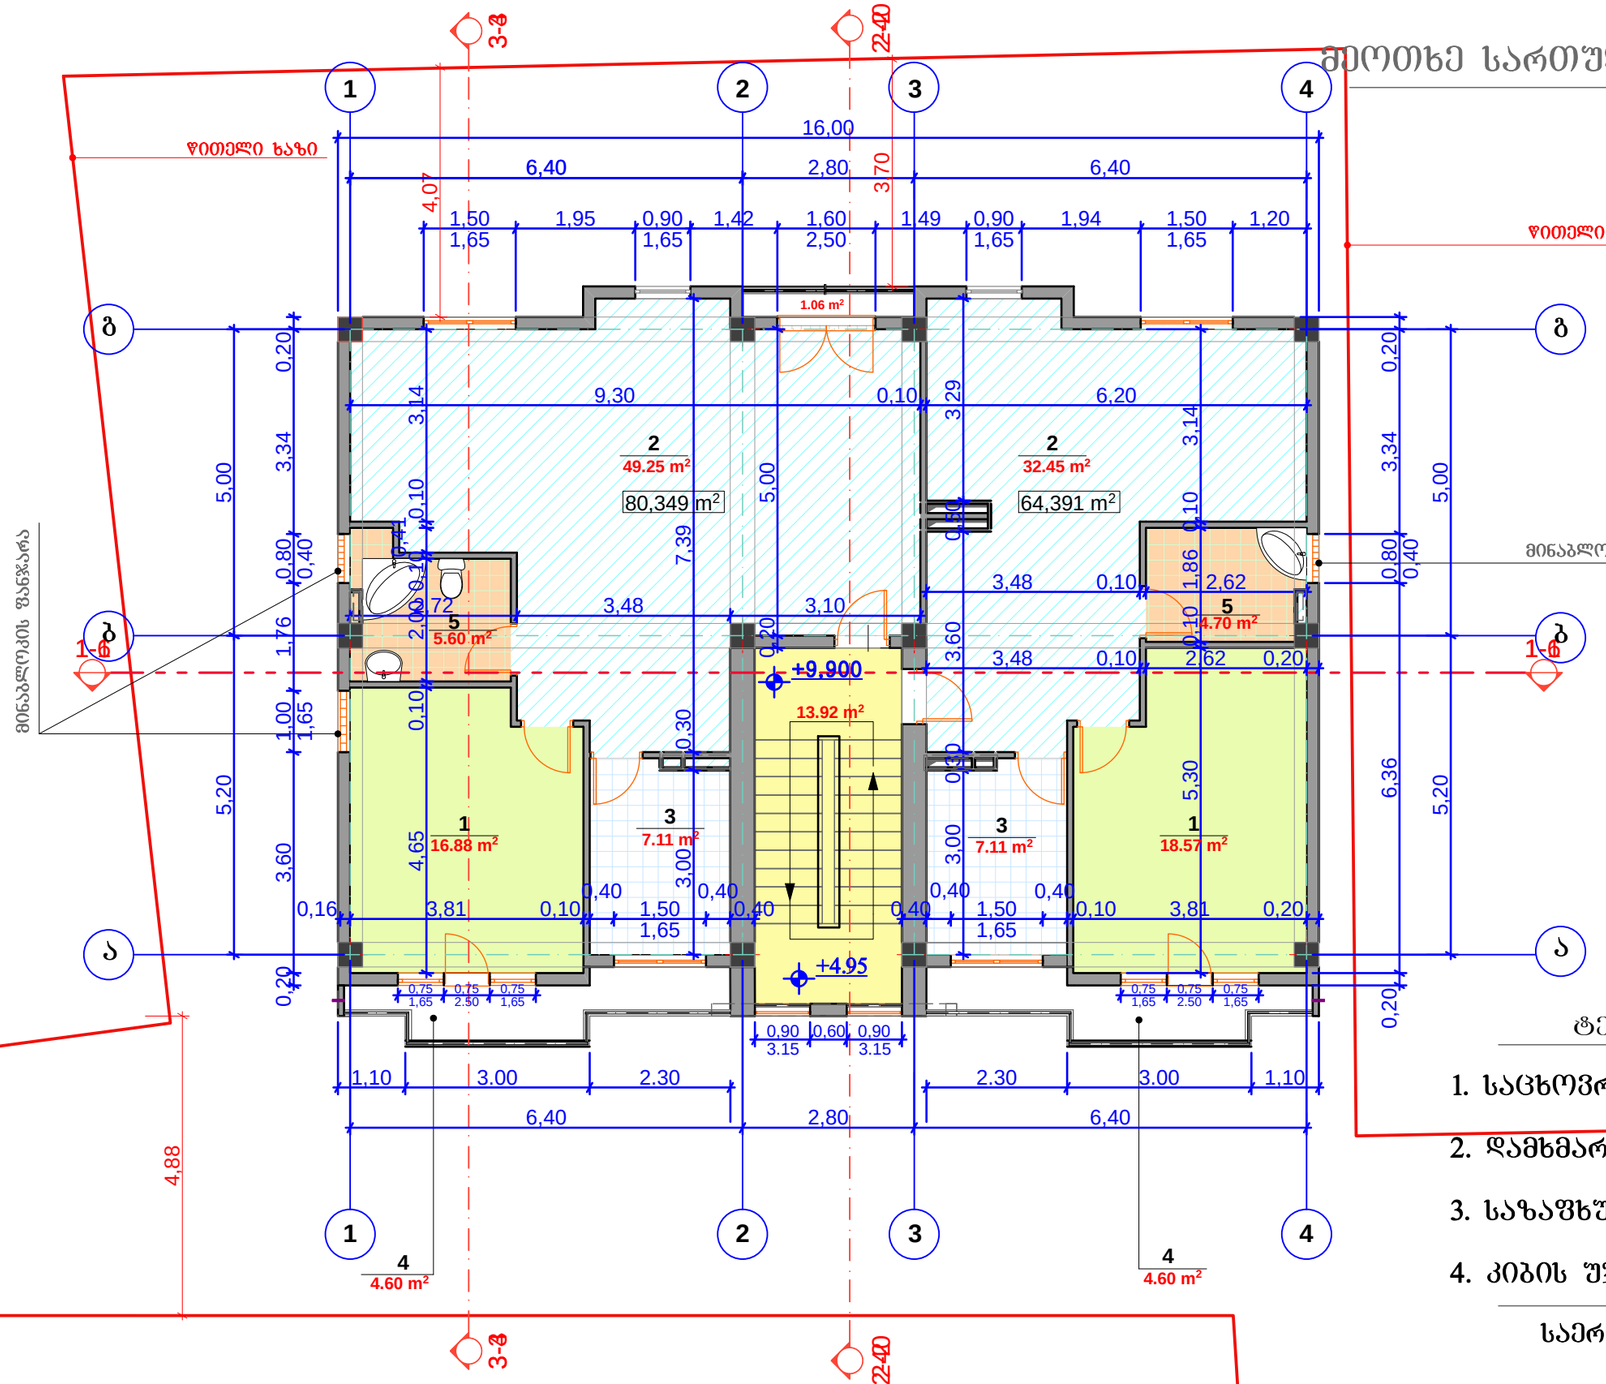

ᲔᲥᲡᲞᲚᲘᲙᲐᲪᲘᲐ:

1. საძინებელი ოთახი
2. ჰოლი, საერთო ოთახი
3. სამზარეულო
4. აივნები
5. w.c.


ტექნ. ეკონომიური მაჩვენებლები:

1. საცხოვრებელი ფართი	144.74 მ²
2. დამხმარე ფართი	34.53 მ²
3. საზაფხულო ფართი	10.26 მ²
4. კიბის უჯრედის ფართი	13.92 მ²
საერთო ფართი:	203.45 მ²

შ.პ.ს. APOLLO	დირექტორი	ჯ. მესხია		ქ. თბილისში, ბ. ჭყონდიდელის ქ. 22-ში მდებარე, ნაკვეთი 024/089-ში, მრავალბინიანი საცხოვრებელი სახლის პროექტი	დაკვ. № 1/2013
	პრ. მთ. არქიტ.	ვ. ხვიჩია			სტად: მ.პ.
	დააპროექტა	ვ. ხვიჩია			შკრც. ას-5
				არქიტექტურული ნაწილი	რაოდენ.
				IV სართულის გეგმა	მასშტაბი 1-100

მეორე სართულის გეგმა +3.300 ნიშნულზე

მ. 1-100

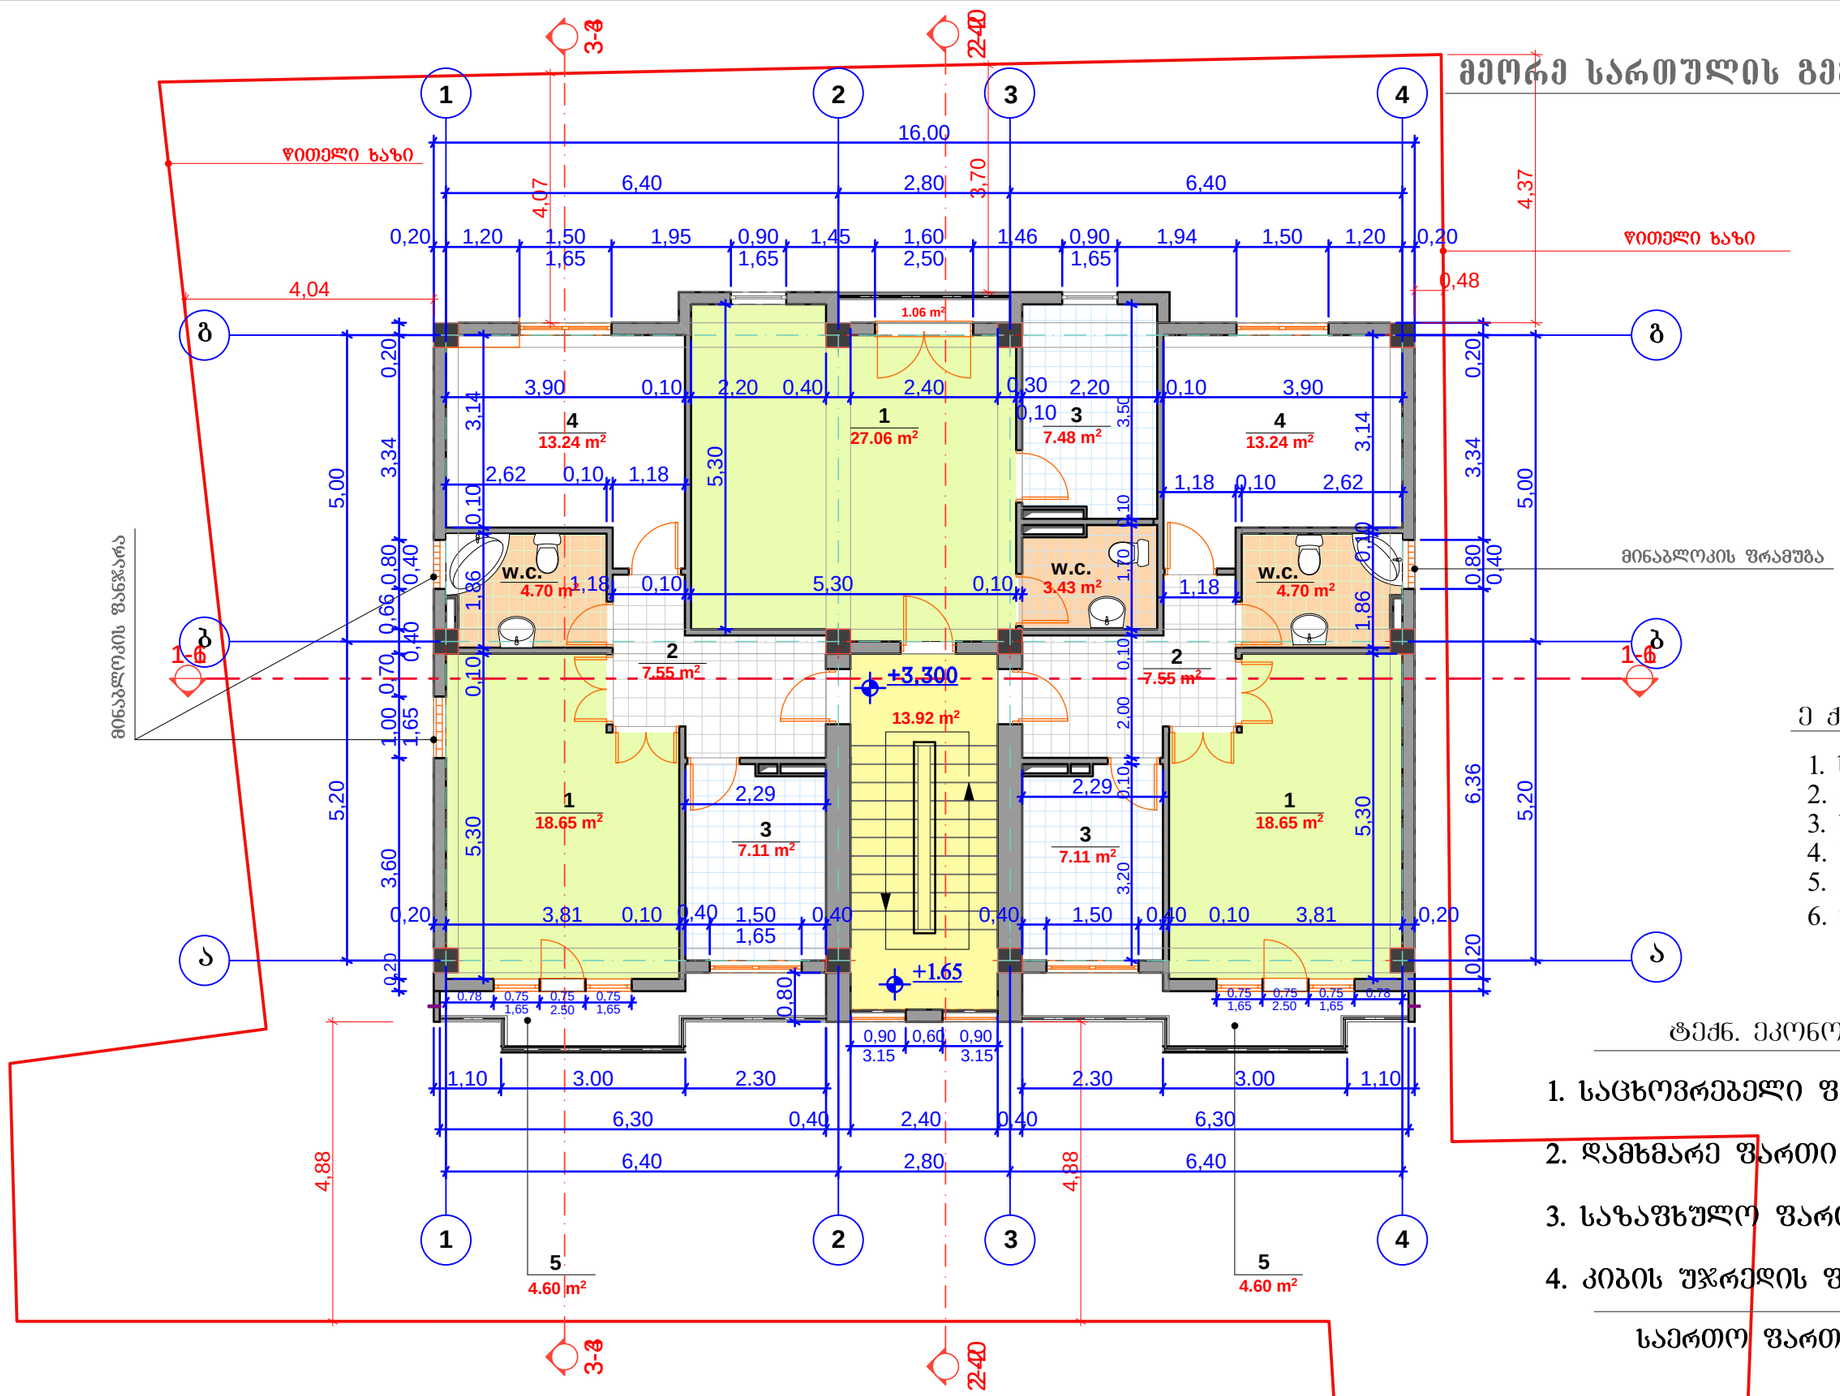

ექსპლიკაცია:

1. საერთო ოთახი
2. ჰოლი, კორიდორი
3. სამზარეულო
4. საძინებელი ოთახი
5. აივნები
6. w.c.


ტექნ. ეკონომიური მაჩვენებლები:

1.	საცხოვრებელი ფართი	105.94 მ²
2.	დამხმარე ფართი	34.53 მ²
3.	საზაფხულო ფართი	10.26 მ²
4.	კიბის უჯრედის ფართი	13.92 მ²
	საერთო ფართი:	164.65 მ²

შ.პ.ს. APOLLO	დირექტორი	ჯ. მესხია		ქ. ობოლისში, გ. ჯყონდიდელის ქ. 22-ში მდებარე, ნაკვეთი 024/089-ში, მრავალბინიანი საცხოვრებელი სახლის პროექტი	დაკვ. № 1/2013
	პრ. მთ. არქიტ.	ვ. ხვიჩია			სტად: მ.პ.
	დაამუშავა	ვ. ხვიჩია			შურც. ას-3
				არქიტექტურული ნაწილი	რაოდენ.
				II სართულის გეგმა	მასშტაბი 1-100

პირველი სართულის გეგმა ±0.00 ნიშნულზე

მ. 1-100

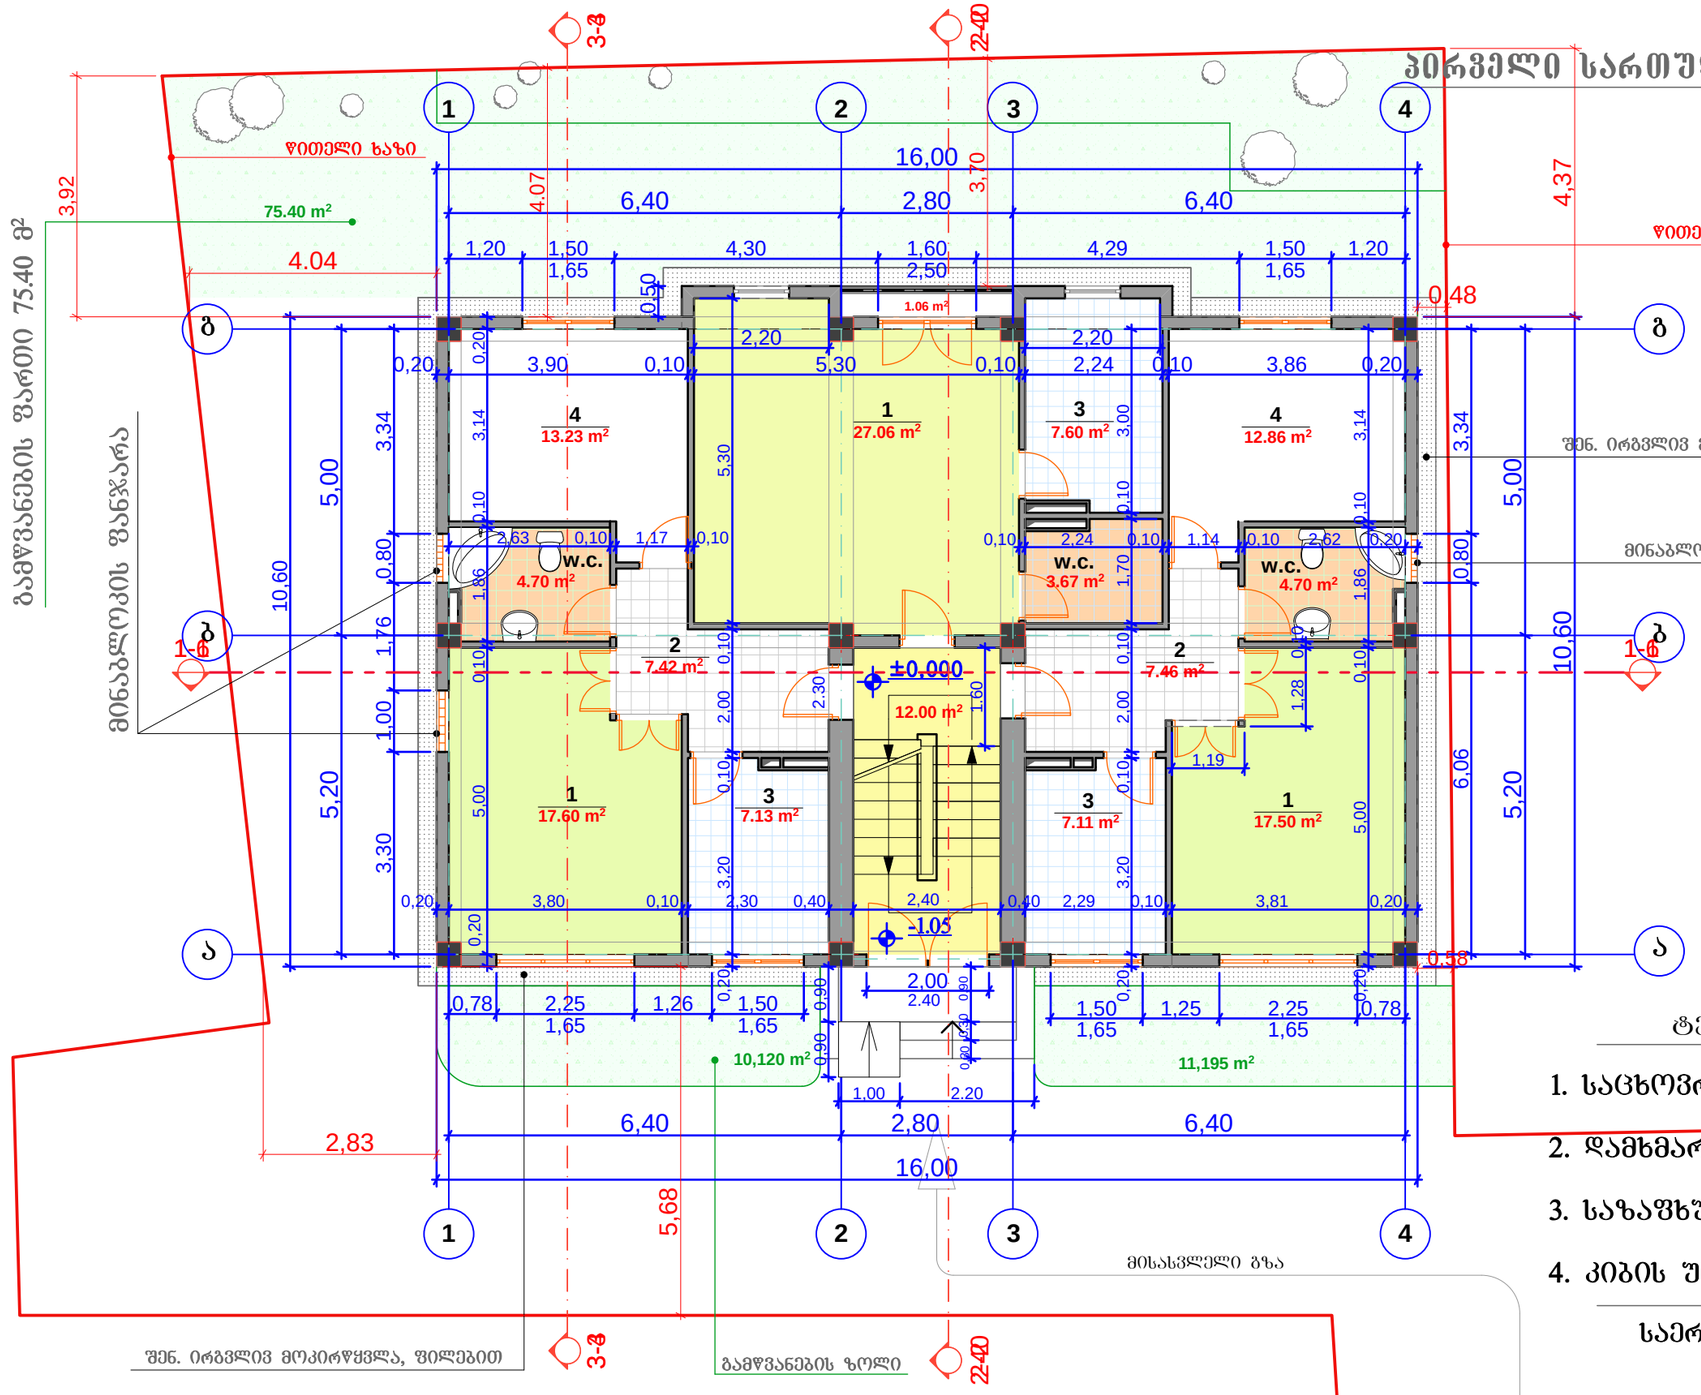

ექსპლიკაცია:

1. საერთო ოთახი
2. ჰოლი, კორიდორი
3. სამზარეულო
4. საძინებელი ოთახი

ტექნ. ეკონომიური მაჩვენებლები:

1. საცხოვრებელი ფართი	103.13 მ²
2. დამხმარე ფართი	34.91 მ²
3. საზაფხულო ფართი	1.06 მ²
4. კიბის უჯრედის ფართი	12.00 მ²
საერთო ფართი:	151.10 მ²

შ.პ.ს. APOLLO	დირექტორი	ჯ. მესხია		ქ. თბილისში, ბ. ჯყონდიდელის ქ. 22-ში მდებარე, ნაკვეთი 024/089-ში, მრავალბინიანი საცხოვრებელი სახლის პროექტი	დაკვ. № 1/2013
	პრ. მთ. არქიტ.	ვ. ხვიჩია			სტად: მ.პ.
	დააპროექტა	ვ. ხვიჩია			შეკვრ. ას-2
				არქიტექტურული ნაწილი	რაოდენ.
				I სართულის გეგმა	მასშტაბი 1-100