ფასადი 1-4 ღერძებზე მ. 1-100

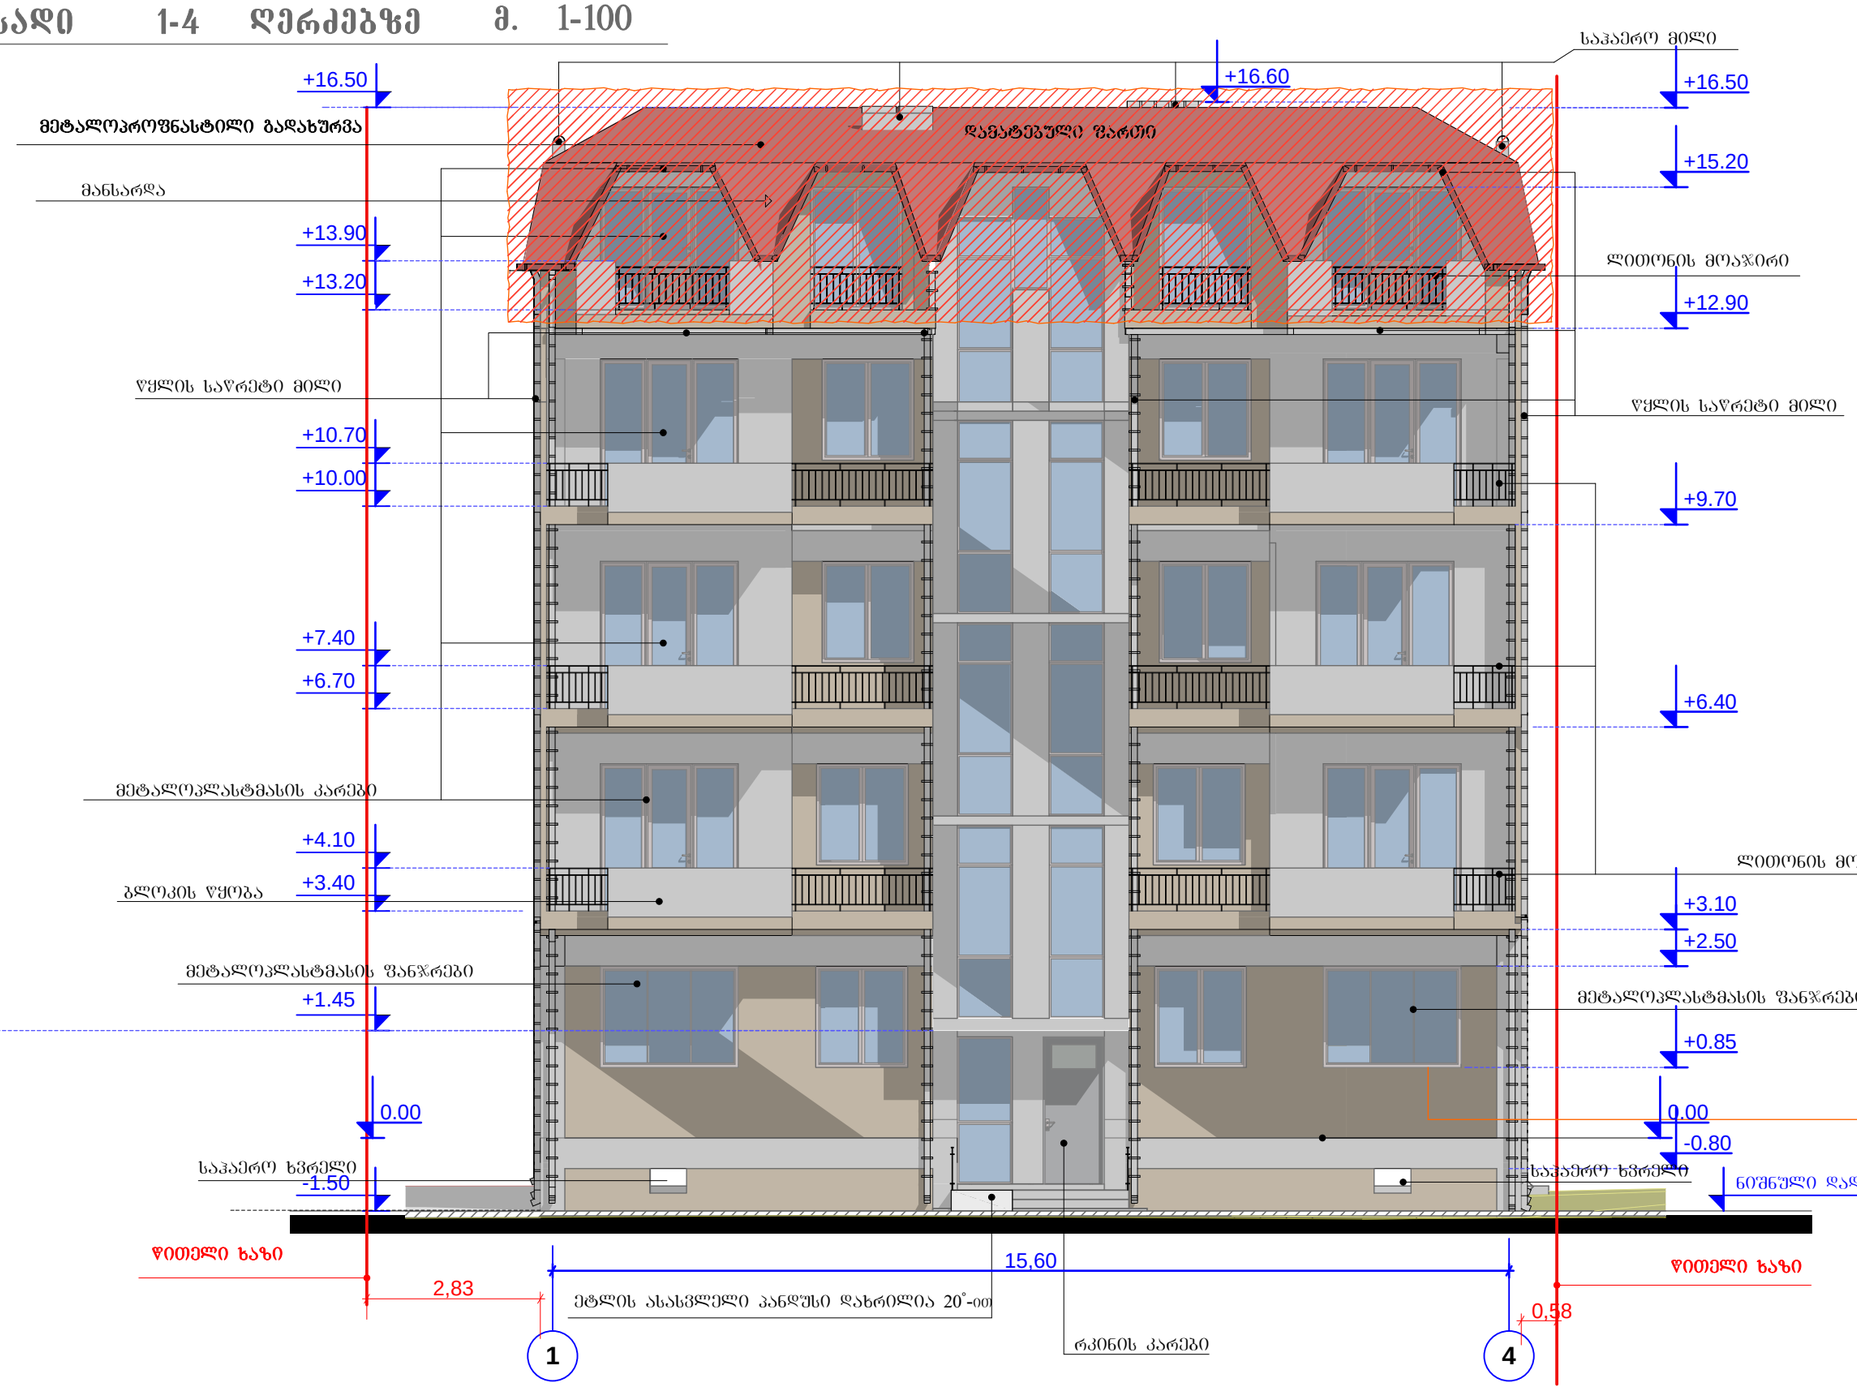

შ.პ.ს. APOLLO	დირექტორი	ჯ. მესხია		ქ. ობილისში, გ. ჯყონდიდლის ქ. 22-ში მდებარე, ნაკვეთი 024/089-ში, მრავალბინიანი საცხოვრებელი სახლის პროექტი	დაკვ. № 1/2013
	პრ. მთ. არქიტ.	ვ. ხვიჩია			სტად: მ.პ.
	დაამუშავა	ვ. ხვიჩია			შურც. ას-12
	დაამუშავა			არქიტექტურული ნაწილი	რაოდენ.
				ფასადი 1-4 ღერძებზე	მასშტაბი 1-100

ფასადი გ-ა ღერძებზე მ. 1-100

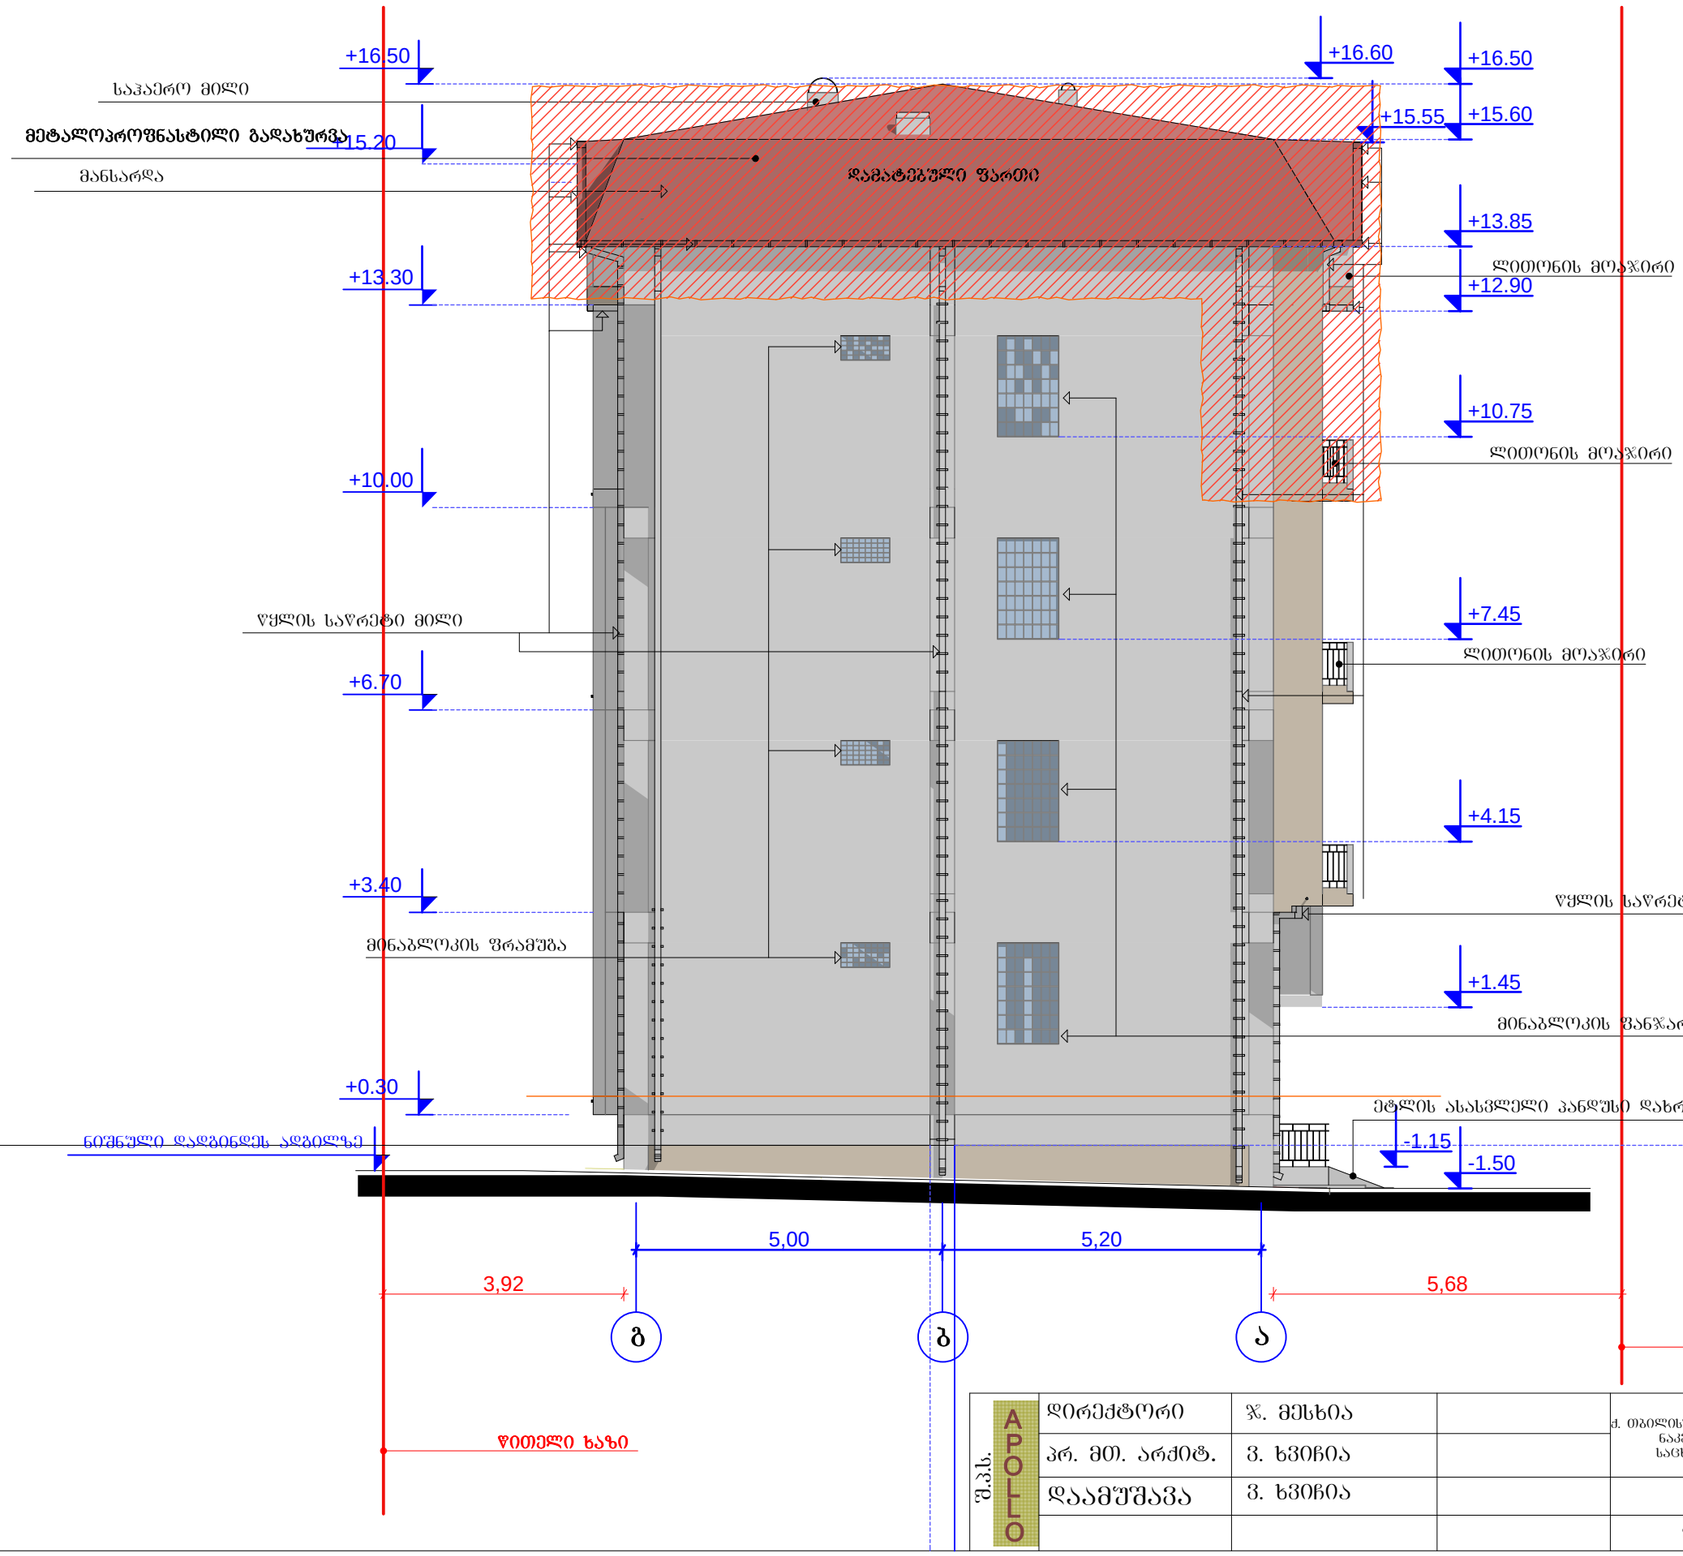

შ.პ.ს. APOLLO	დირექტორი	ჯ. მესხია		ქ. თბილისში, გ. ჯყონდიდელის ქ. 22-ში მდებარე, ნაკვეთი 024/089-ში, მრავალბინიანი საცხოვრებელი სახლის პროექტი	დაკვ. № 1/2013
	პრ. მთ. არქიტ.	ვ. ხვიჩია			სტად: მ.პ.
	დაამუშავა	ვ. ხვიჩია		არქიტექტურული ნაწილი	შეკვ. ას-13
				ფასადი გ-ა ღერძებზე	რაოდენ.
					მასშტაბი 1-100

ფასადი ა-გ ღერძებზე მ. 1-100

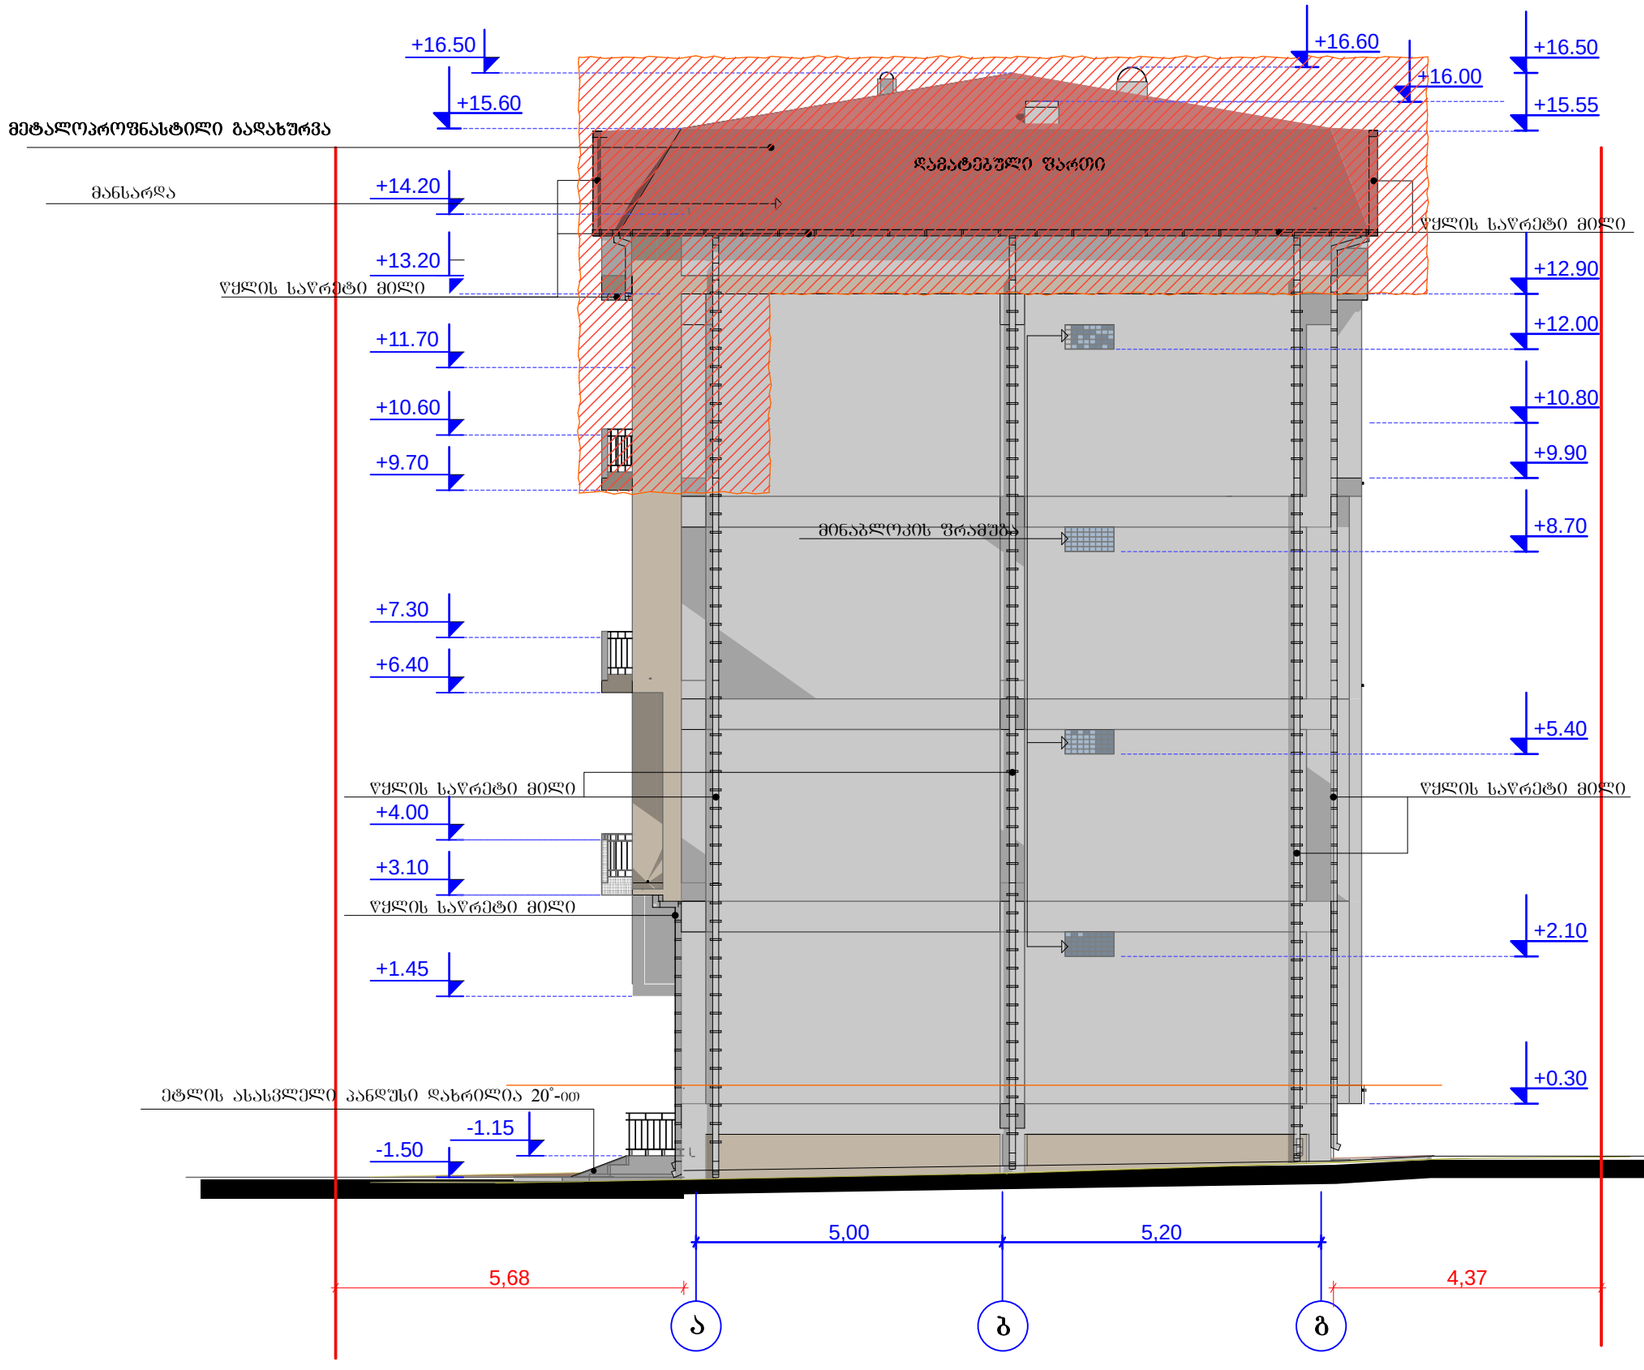

შ.პ.ს. APOLLO	დირექტორი	ჯ. მესხია		ქ. თბილისში, გ. ჯყონდიდელის ქ. 22-ში მდებარე, ნაკვეთი 024/089-ში, მრავალბინიანი საცხოვრებელი სახლის პროექტი	დაკვ. № 1/2013
	პრ. მთ. არქიტ.	ვ. ხვიჩია			სტად: შ.პ.
	დააპროექტა	ვ. ხვიჩია			შეკვრ. ას-14
				არქიტექტურული ნაწილი	რაოდენ.
				ფასადი ბ-ა ღერძებზე	მასშტაბი 1-100

ფასადი 4-1 ღერძებზე მ. 1-100



შ.პ.ს. APOLLO	დირექტორი	ჯ. მესხია		ქ. თბილისში, გ. ჭყონდიდელის ქ. 22-ში მდებარე, ნაკვეთი 024/089-ში, მრავალბინიანი საცხოვრებელი სახლის პროექტი	დაკვ. № 1/2013
	პრ. მთ. არქიტ.	ვ. ხვიჩია			სტად: მ.პ.
	დაამუშავა	ვ. ხვიჩია			შშრც. ას-11
				არქიტექტურული ნაწილი	რაოდენ.
				ფასადი 1-4 ღერძებზე	მასშტაბი 1-100