სიმაღლის განსაზღვრის გამარტებითი ბარათი

ნახაზში, ჭრილში მოცემული სქემა გათვალისწინებულია დადგენილი ფორმულის მიხედვით, L=0.4H ვინაიდან 1-4 ფასადის მხარეს გააჩნია სიბრტყეზე გამოწეული დონეები, სქემა შედგენილია ყველაზე ახლო მანძილზე წითელ ხაზთან.
-თქვენს მიერ მითითებულ შენიშვნაში, გაცნობებთ, რომ მიწის ტერიტორიას არ გააჩნია ქუჩის მომიჯნავე ტერიტორია, შესვლა საიდანაც ხდება ტერიტორიაზე შენობის მოპირდაპირედ არ არის (არის გვერდიდან) აქედან გამომდინარე სხივი დატანილია მიწის წითელი ხაზიდან და არა ქუჩის შუაზე გამყოფი ხაზიდან.

არქიტექტორი: ვ. ხვიჩია

სიმაღლის განმსაზღვრელი სქემა

ჭრილი 2-2, ა-ბ ღერძებზე

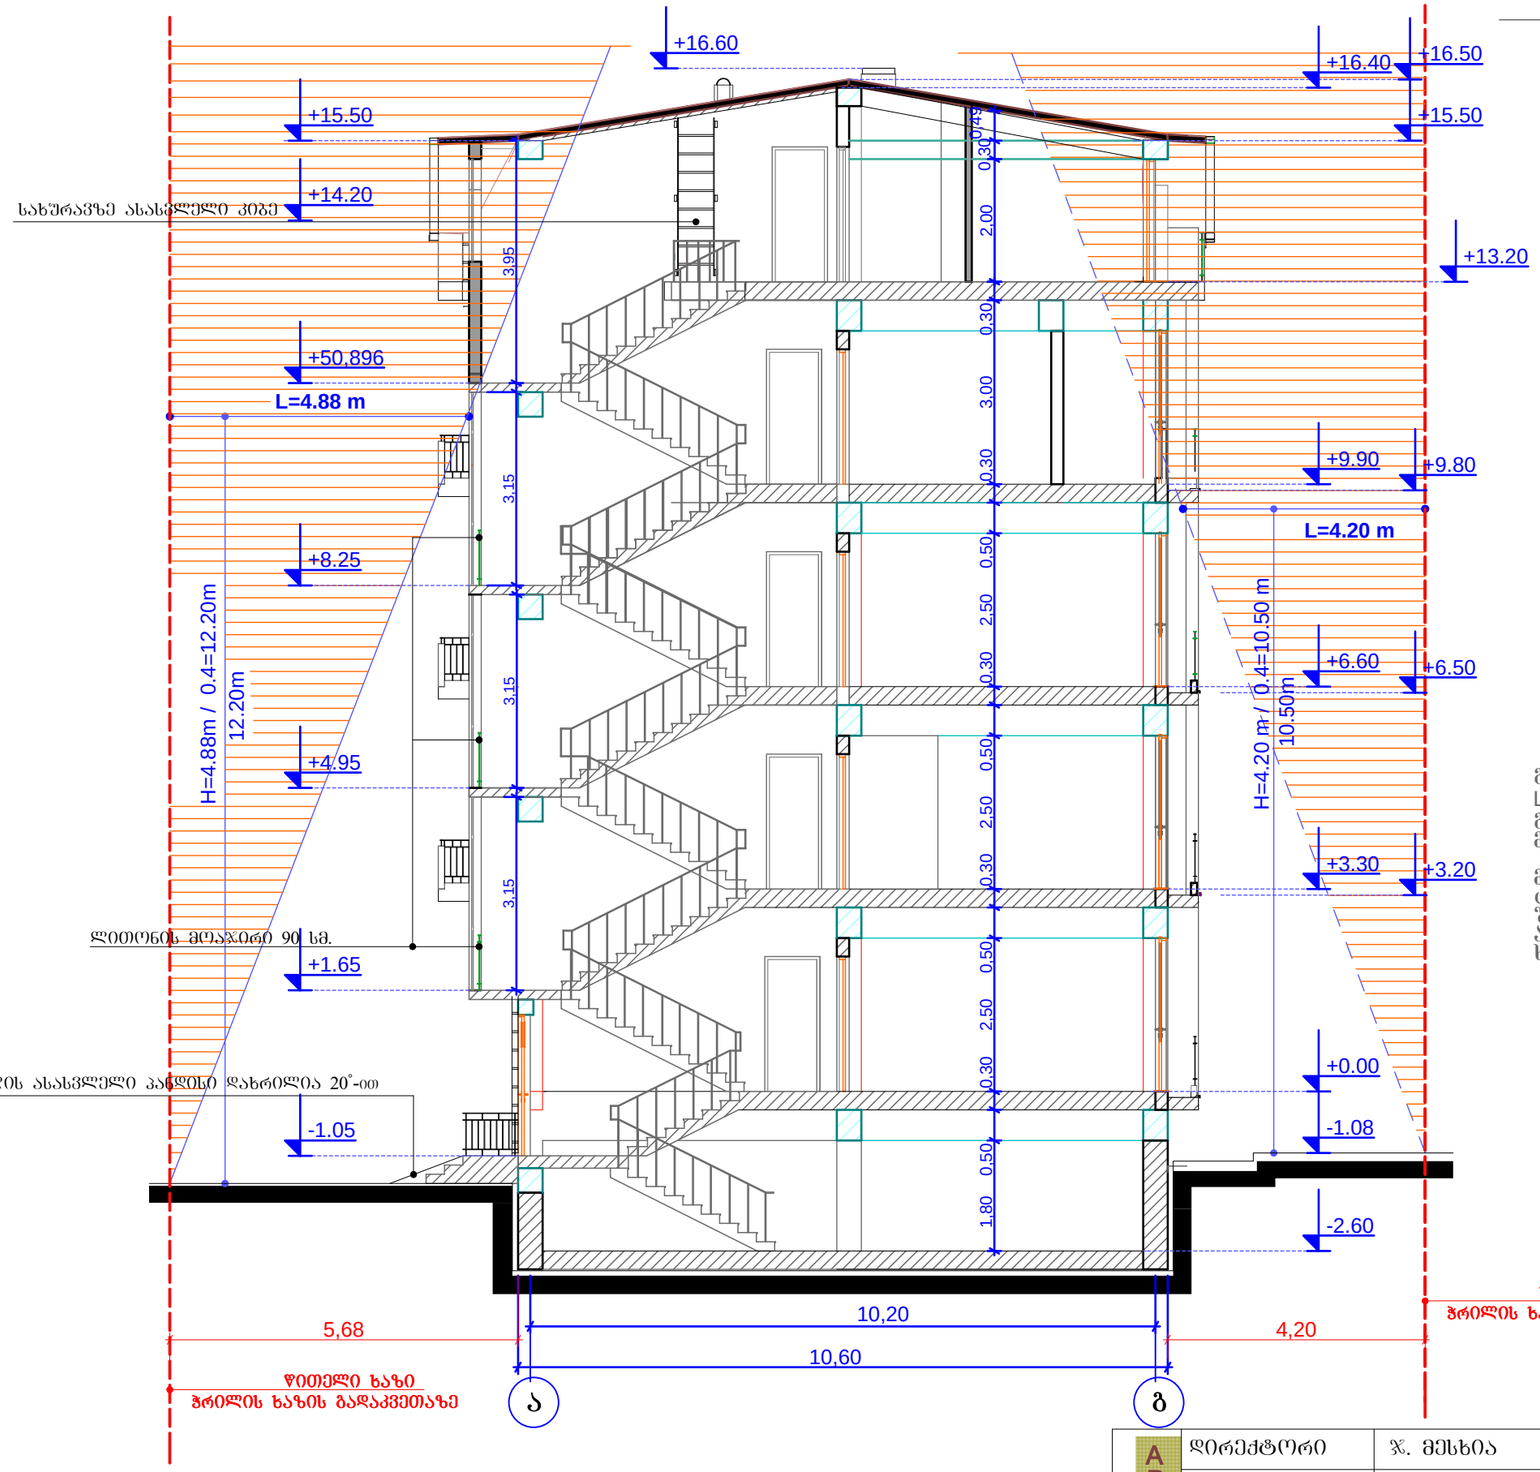

განმარტება:

ნახაზში, ჭრილში მოცემული სქემა გათვალისწინებულია დადგენილი წორმულის მიხედვით. L=0.4H ვინაიდან 1-4 წასადის მხარეს გააჩნია სიბრტყეზე გამოწეული დონეები, სქემა შედგენილია ყველაზე ახლო მანძილზე წითელ ხაზთან.

-თქვენს მიერ მითითებულ შენიშვნაში, გაცნობებთ, რომ მიწის ტერიტორიას არ გააჩნია ქუჩის მომიჯნავე ტერიტორია. შესვლა სადანაც ხდება ტერიტორიაზე შენობის მოპირდაპირედ არ არის (არის გვერდიდან) აქედან გამომდინარე სხივი დატანილია მიწის წითელი ხაზიდან და არა ქუჩის შუაზე გაყოფში ხაზიდან.

შ.პს. APOLLO	დირექტორი	ჯ. მესხია		ქ. თბილისში, გ. ჯორჯიაშვილის ქ. 22-ში მდებარე ნაკვეთი 024/089-ში, მრავალბინიანი საცხოვრებელი სახლის პროექტი	დაკვ. № 1/2013
	პრ. მთ. არქიტ.	ვ. ხვიჩია			სტად: **მ.პ.**
	დაამუშავა	ვ. ხვიჩია			შურც. ას-
	შეამოწმა	ჯ. მესხია		არქიტექტურული ნაწილი	რაოდენ.
				სიმაღლის განმსაზღვრელი სქემა	მასშტაბი 1-100

გენგეგმა

სიმაღლის განმსაზღვრელი სქემა

სიმაღლის განმსაზღ. ჭრილის ხაზი

გამწვანება

წითელი ხაზი

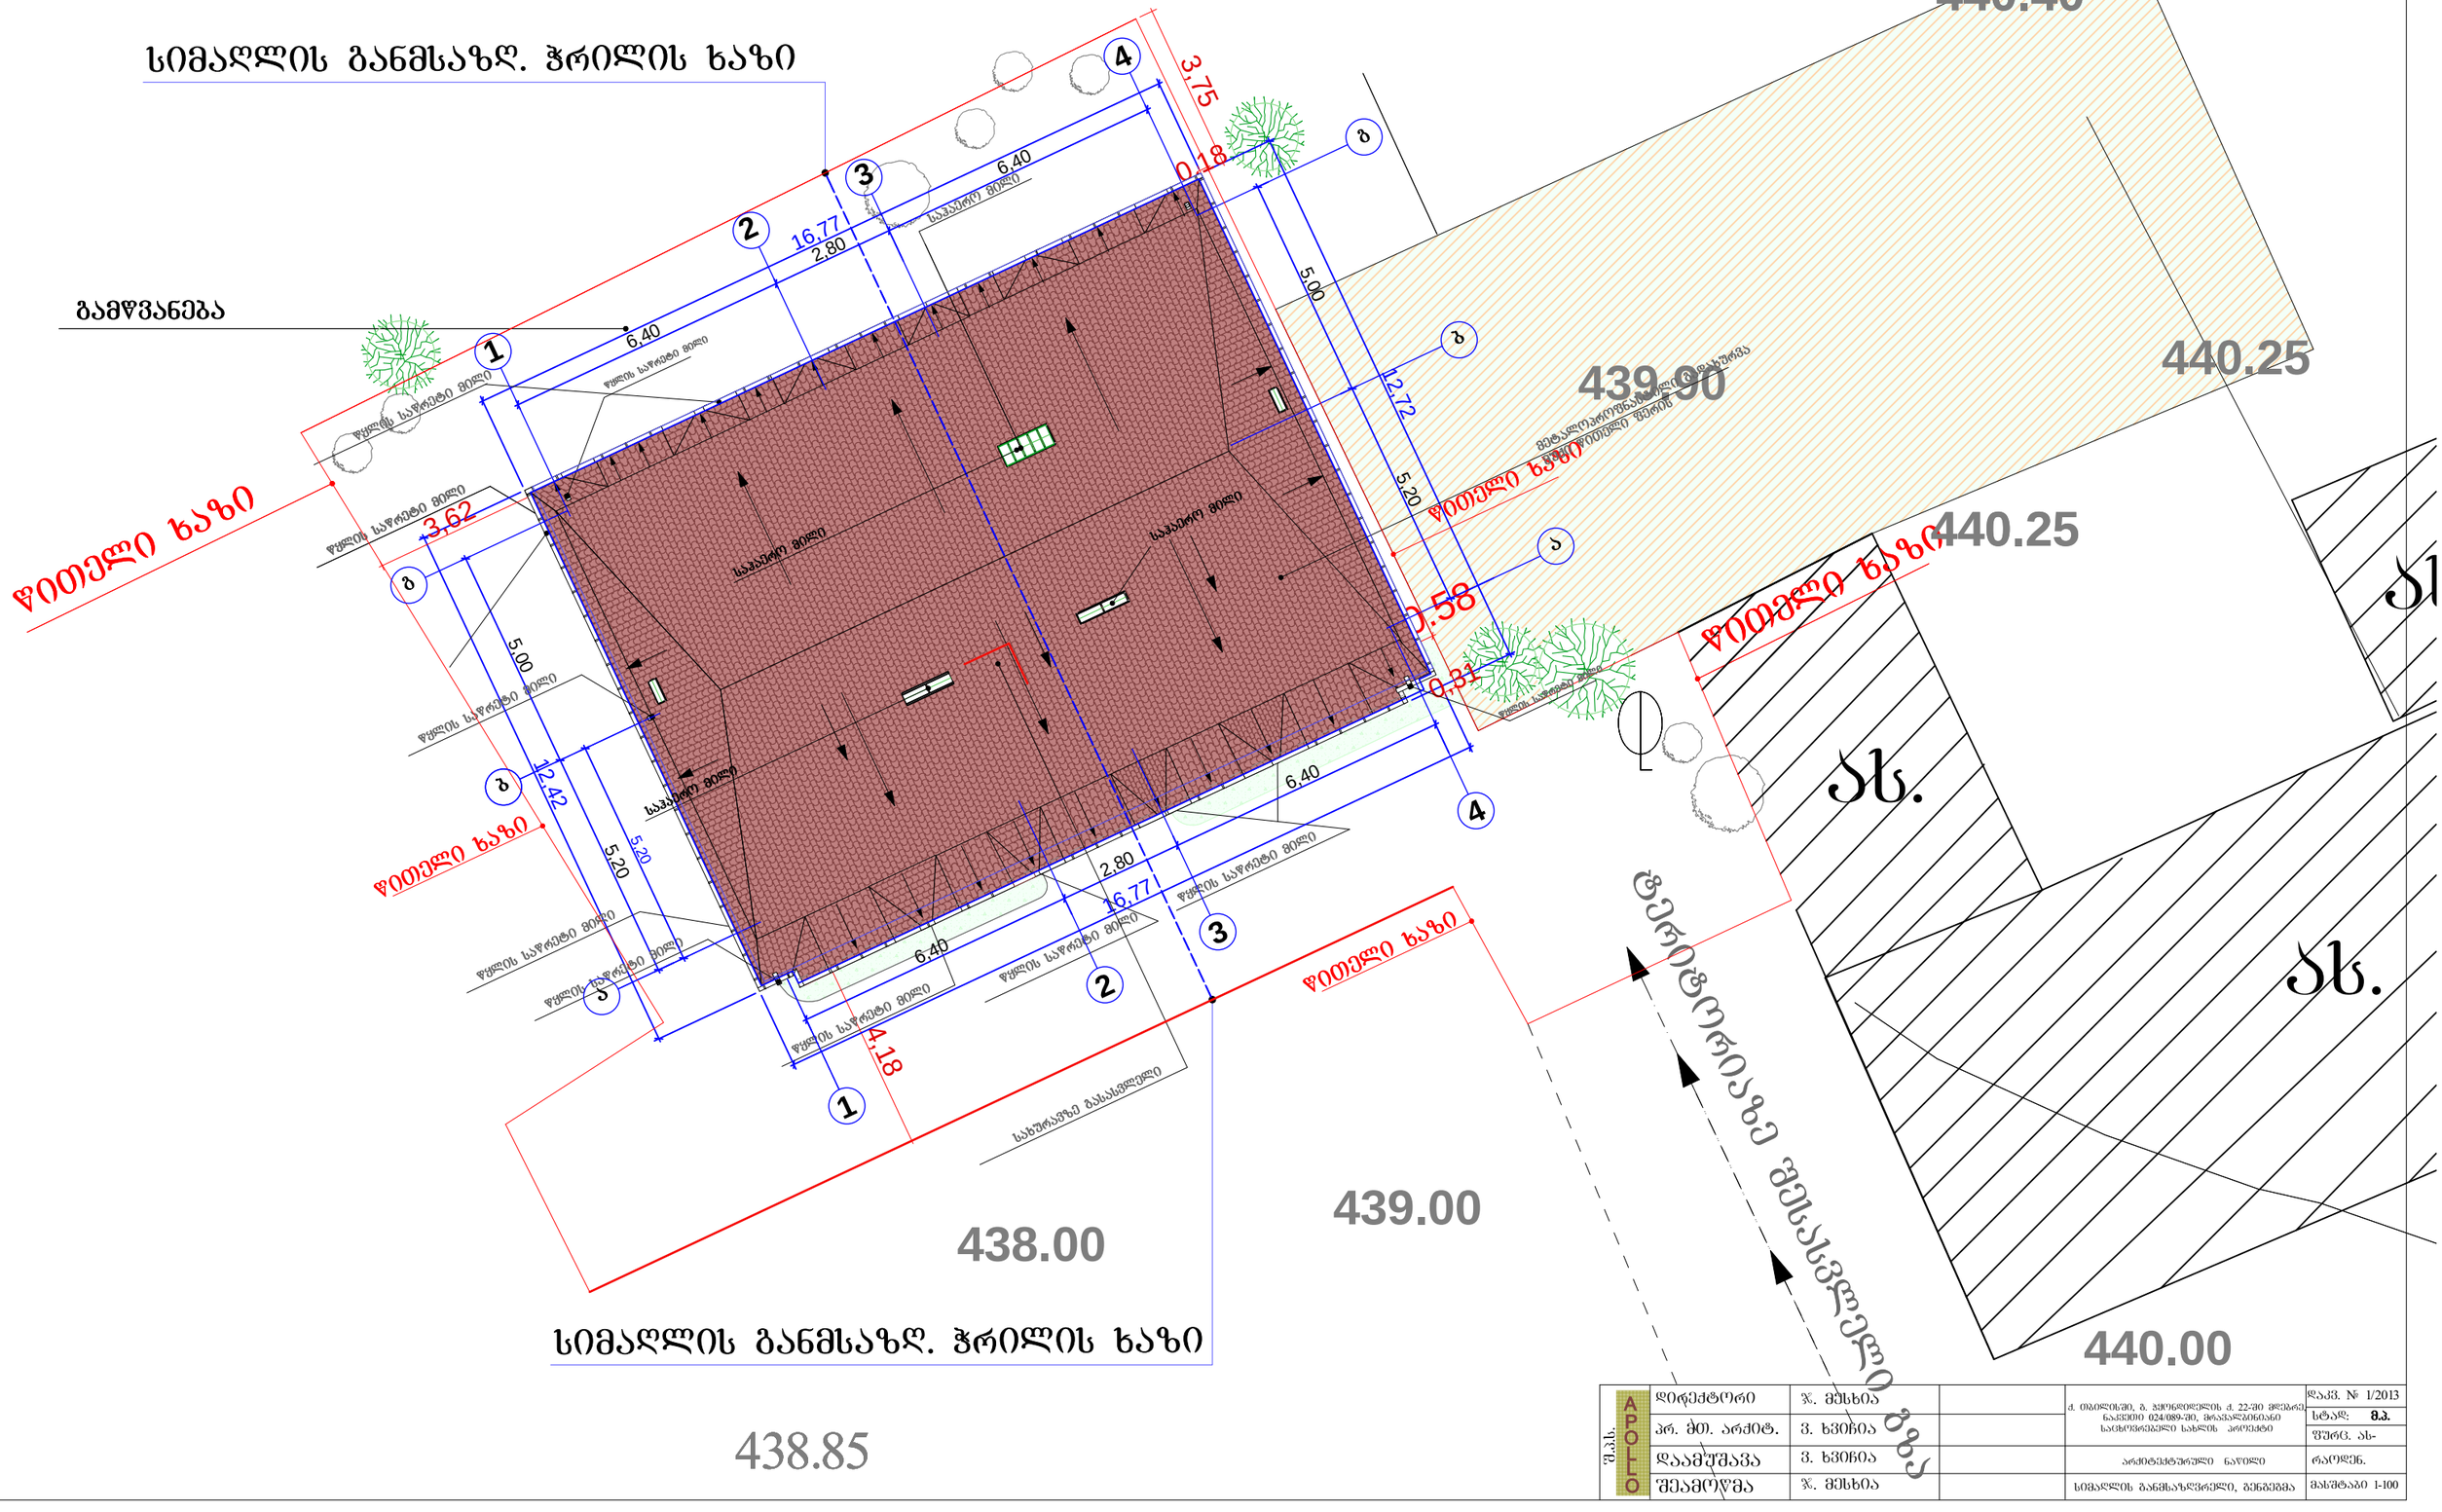

სიმაღლის განმსაზღ. ჭრილის ხაზი

შ.პ.პ. APOLLO	დირექტორი	ჯ. მესხია		ქ. თბილისში, ბ. ჯორჯიაშვილის ქ. 22-ში მდებარე, ნაკვეთი 024/089-ში, მრავალბინიანი საცხოვრებელი სახლის პროექტი	დაკვ. № 1/2013
	პრ. მთ. არქიტ.	ვ. ხვინია			სტად: **ს.პ.**
	დაამუშავა	ვ. ხვინია			ფურც. ას-
	შეამოწმა	ჯ. მესხია		არქიტექტურული ნაწილი	რაოდენ.
				სიმაღლის განმსაზღვრელი, გენგეგმა	მასშტაბი 1-100