საკადასტრო გეგმა

საჯარო რეესტრის ეროვნული სააგენტო


საკადასტრო კოდი: **01.10.18.006.198**

განცხადების ნომერი: **882019984747**

მომზადების თარიღი: **02/12/2019**

ნაკვეთის დანიშნულება: **არასასოფლო სამეურნეო**

ფართობი: **3233 კვ.მ (WGS 84 / UTM zone 38N)**

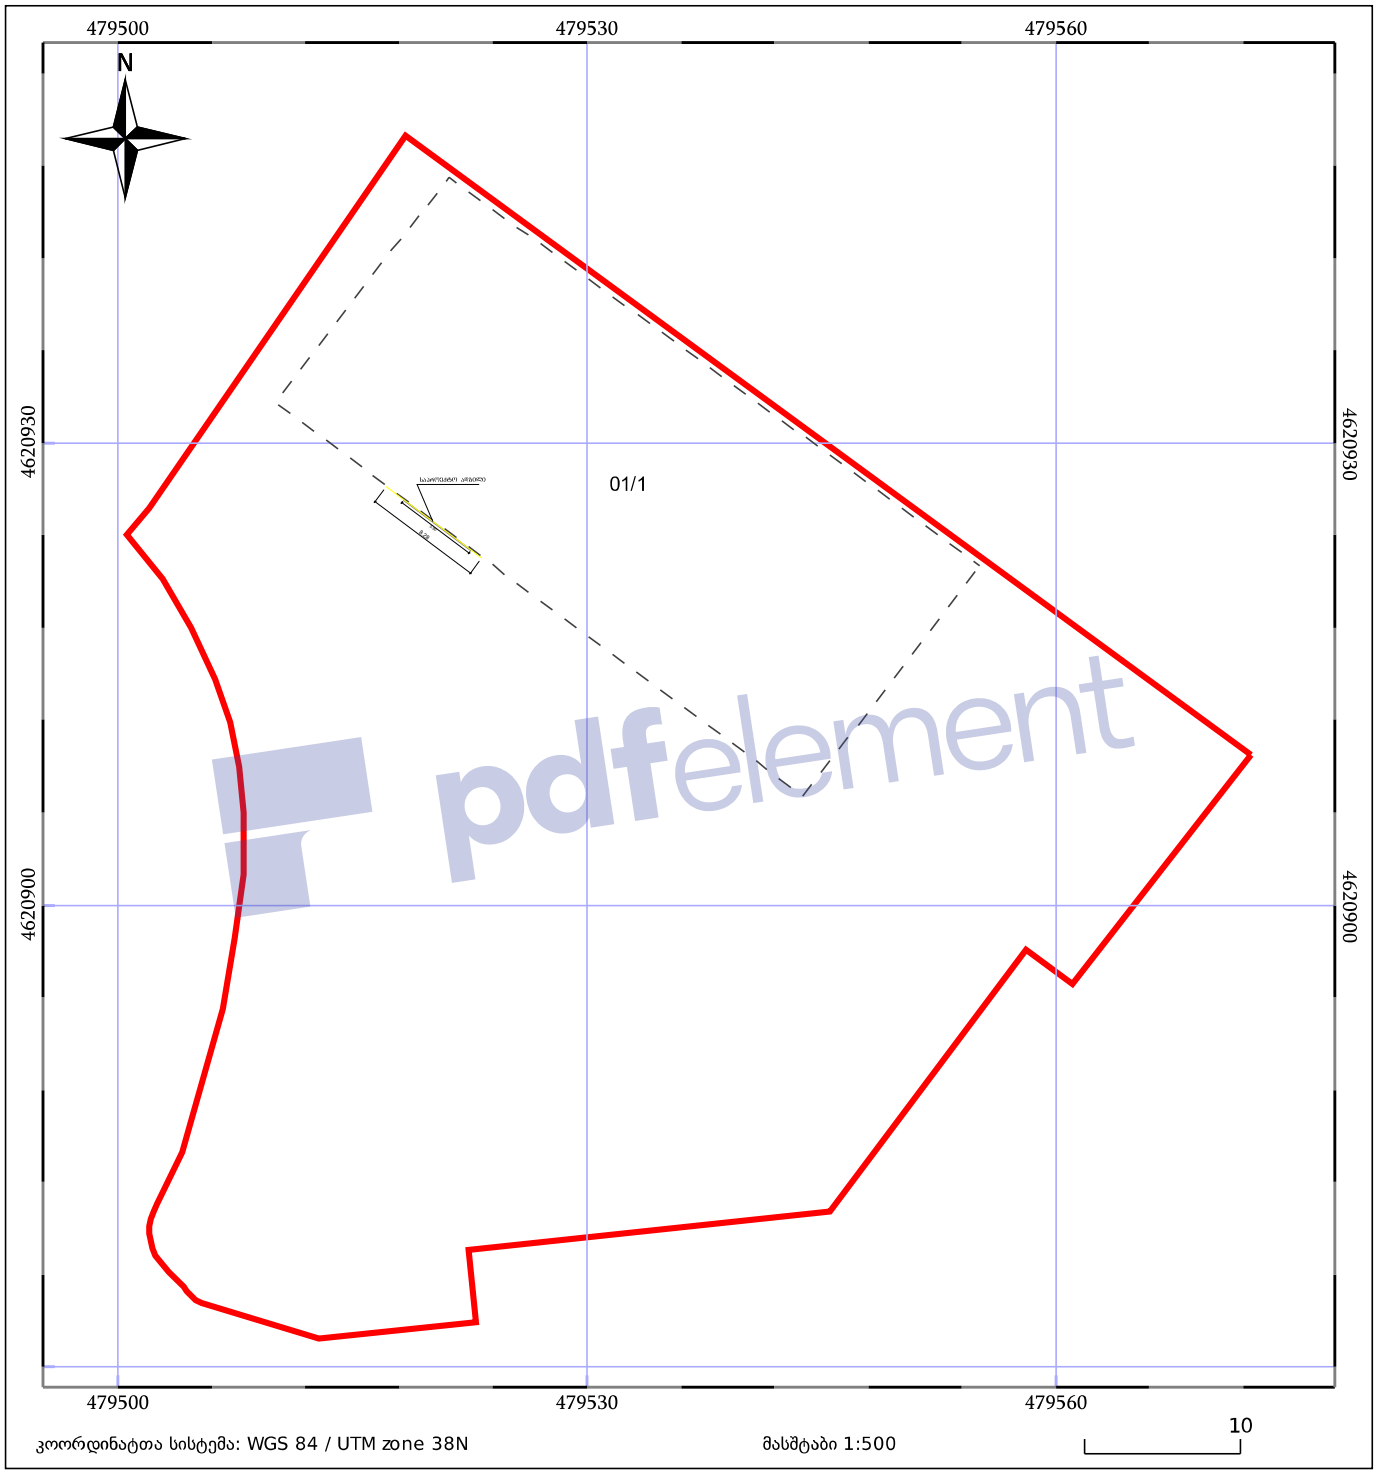

05/25 მშენებარე ნაგებობა

05/25 შენობა/ნაგებობა

ტყის ფონდი

ნაკვეთის საკადასტრო საზღვარი

ხაზობრივი ნაგებობა

ვალდებულება

ორგმინის მანათობელი სარეკლამო აბრა RAL8007

სარეკლამო აბრა შესადის 6.31%-ია

