

MEGA DEVELOPMENT	**ა.პ.ს. „ბაბა დევიდოვის ქუჩა №1"**	ტიპობრივი სართული	დაშენების ნომერი
	ობიექტის მისამართი: ქალაქი თბილისი, ისანი-სამგორის რაიონი, ბაბა დევიდოვის ქუჩა №1		





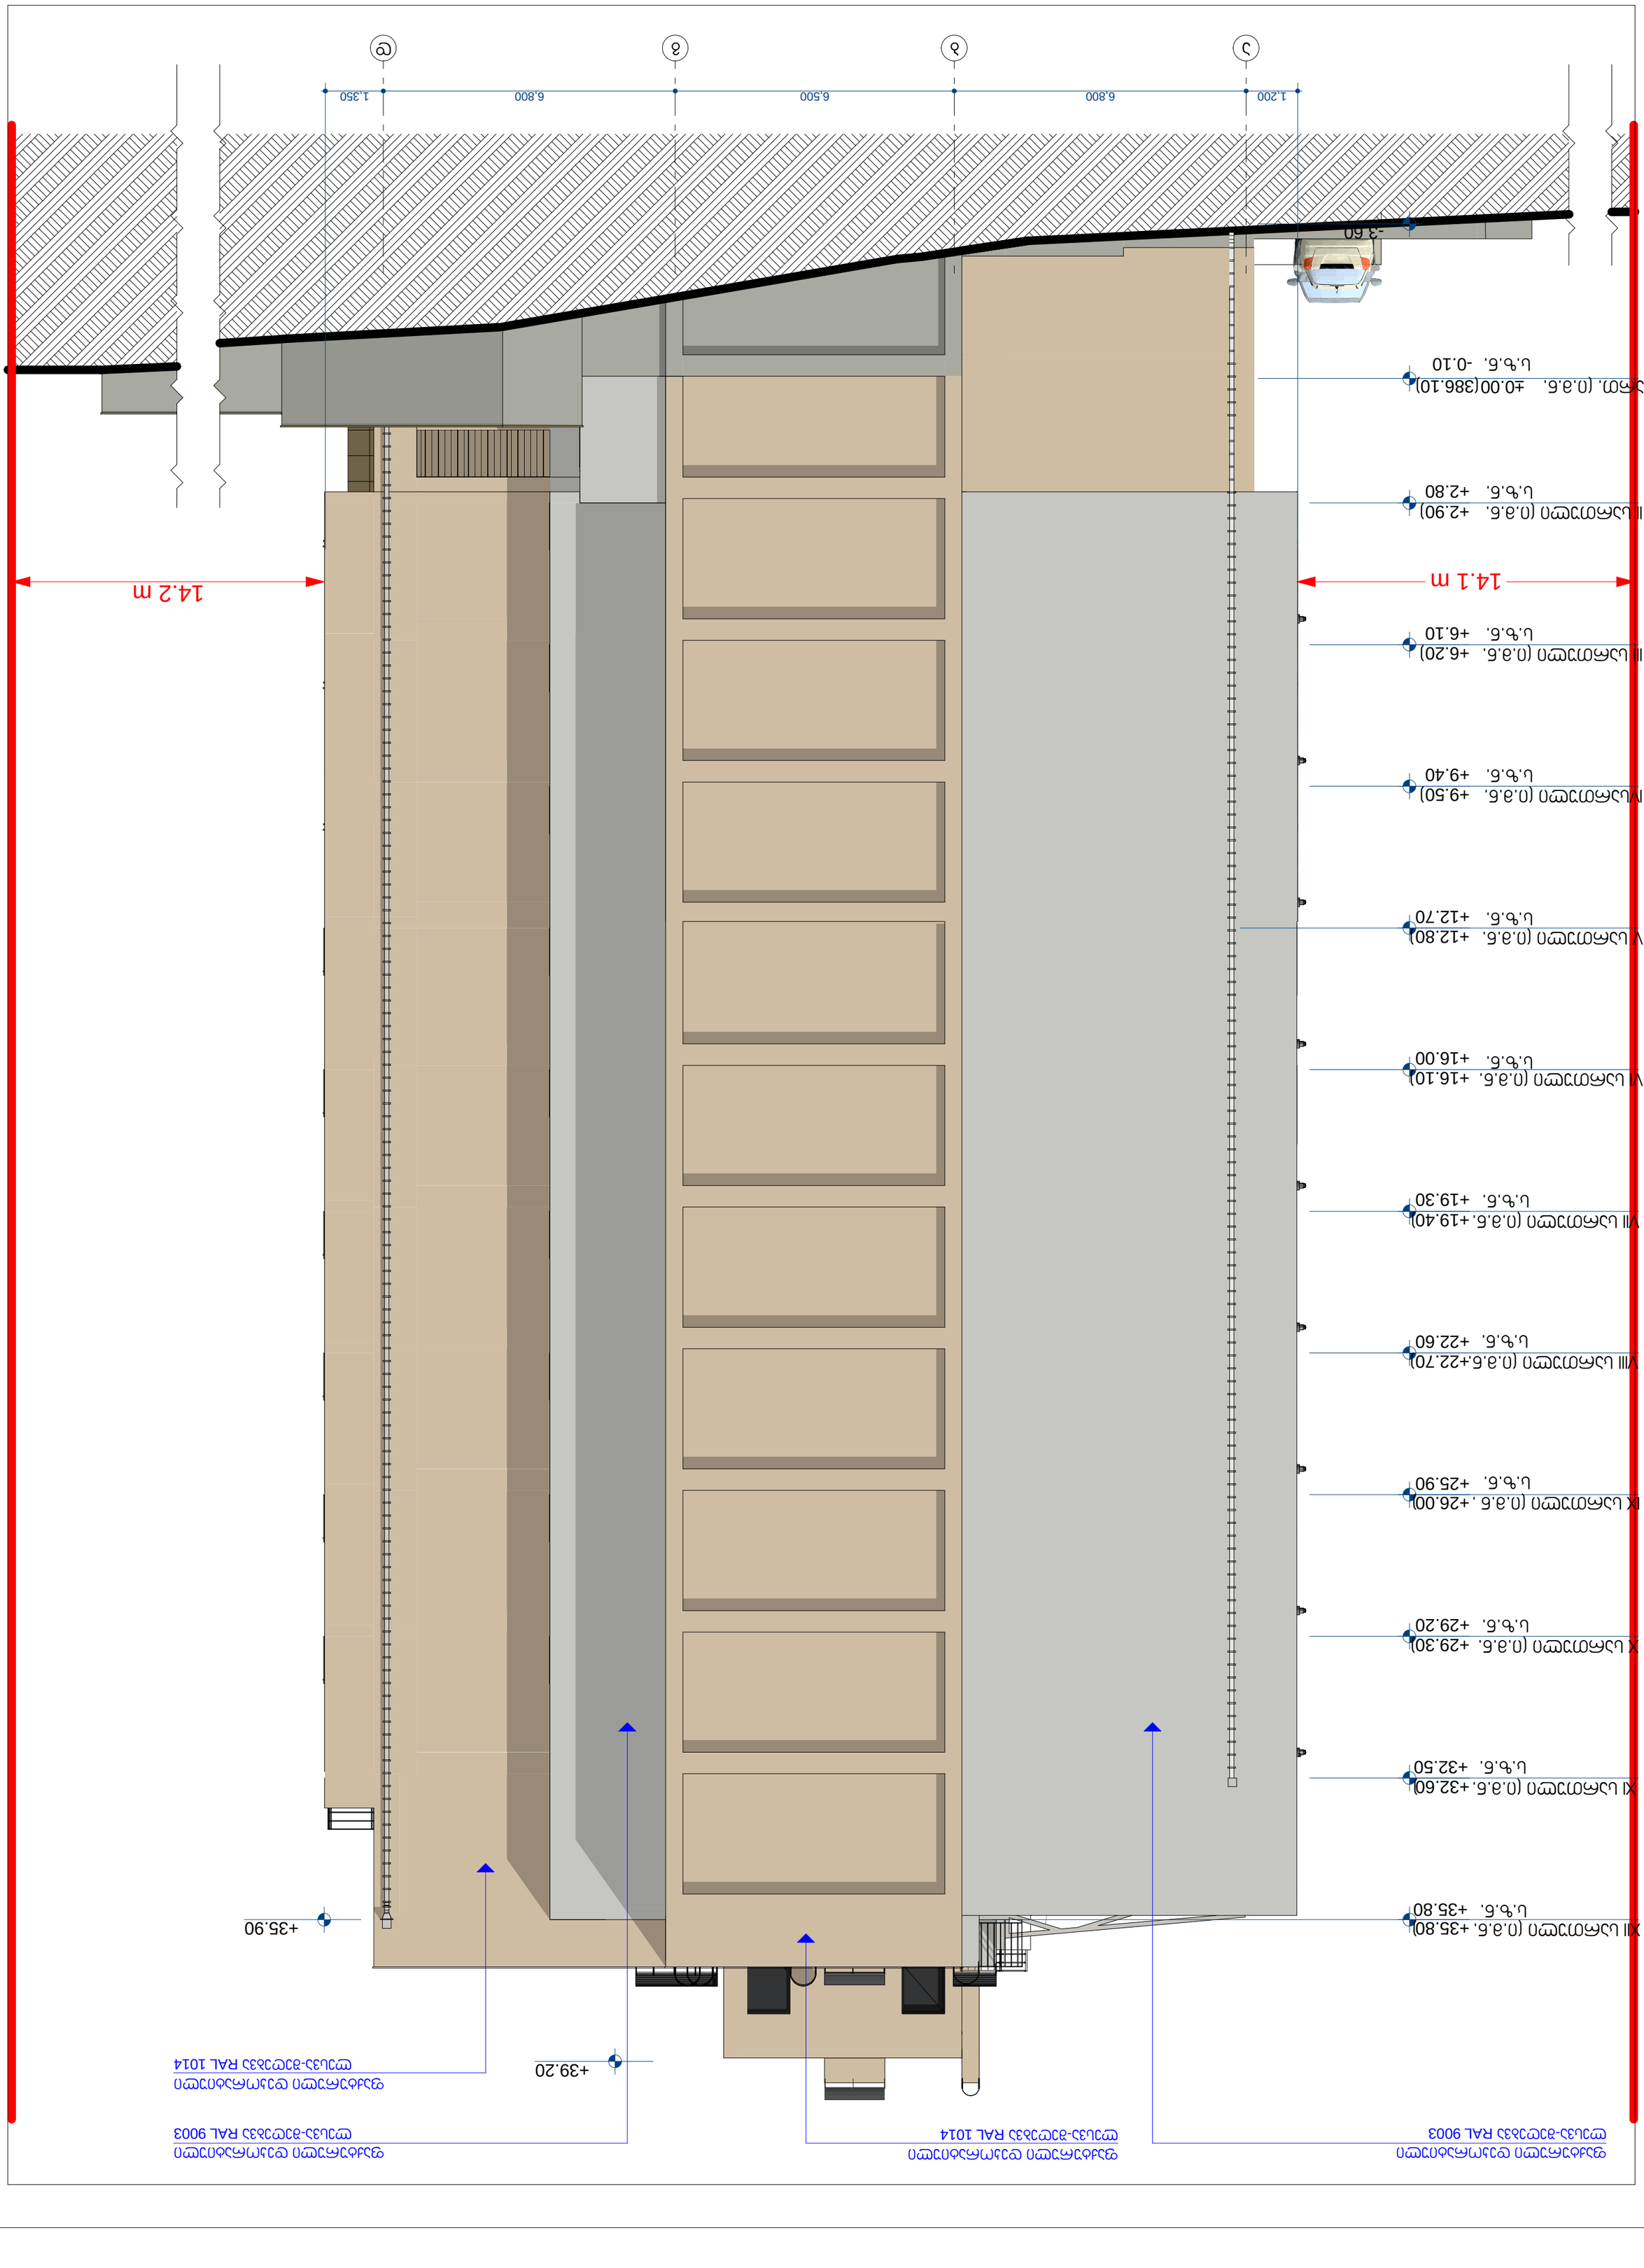

