
saproeqto gengegma
m. 1:500

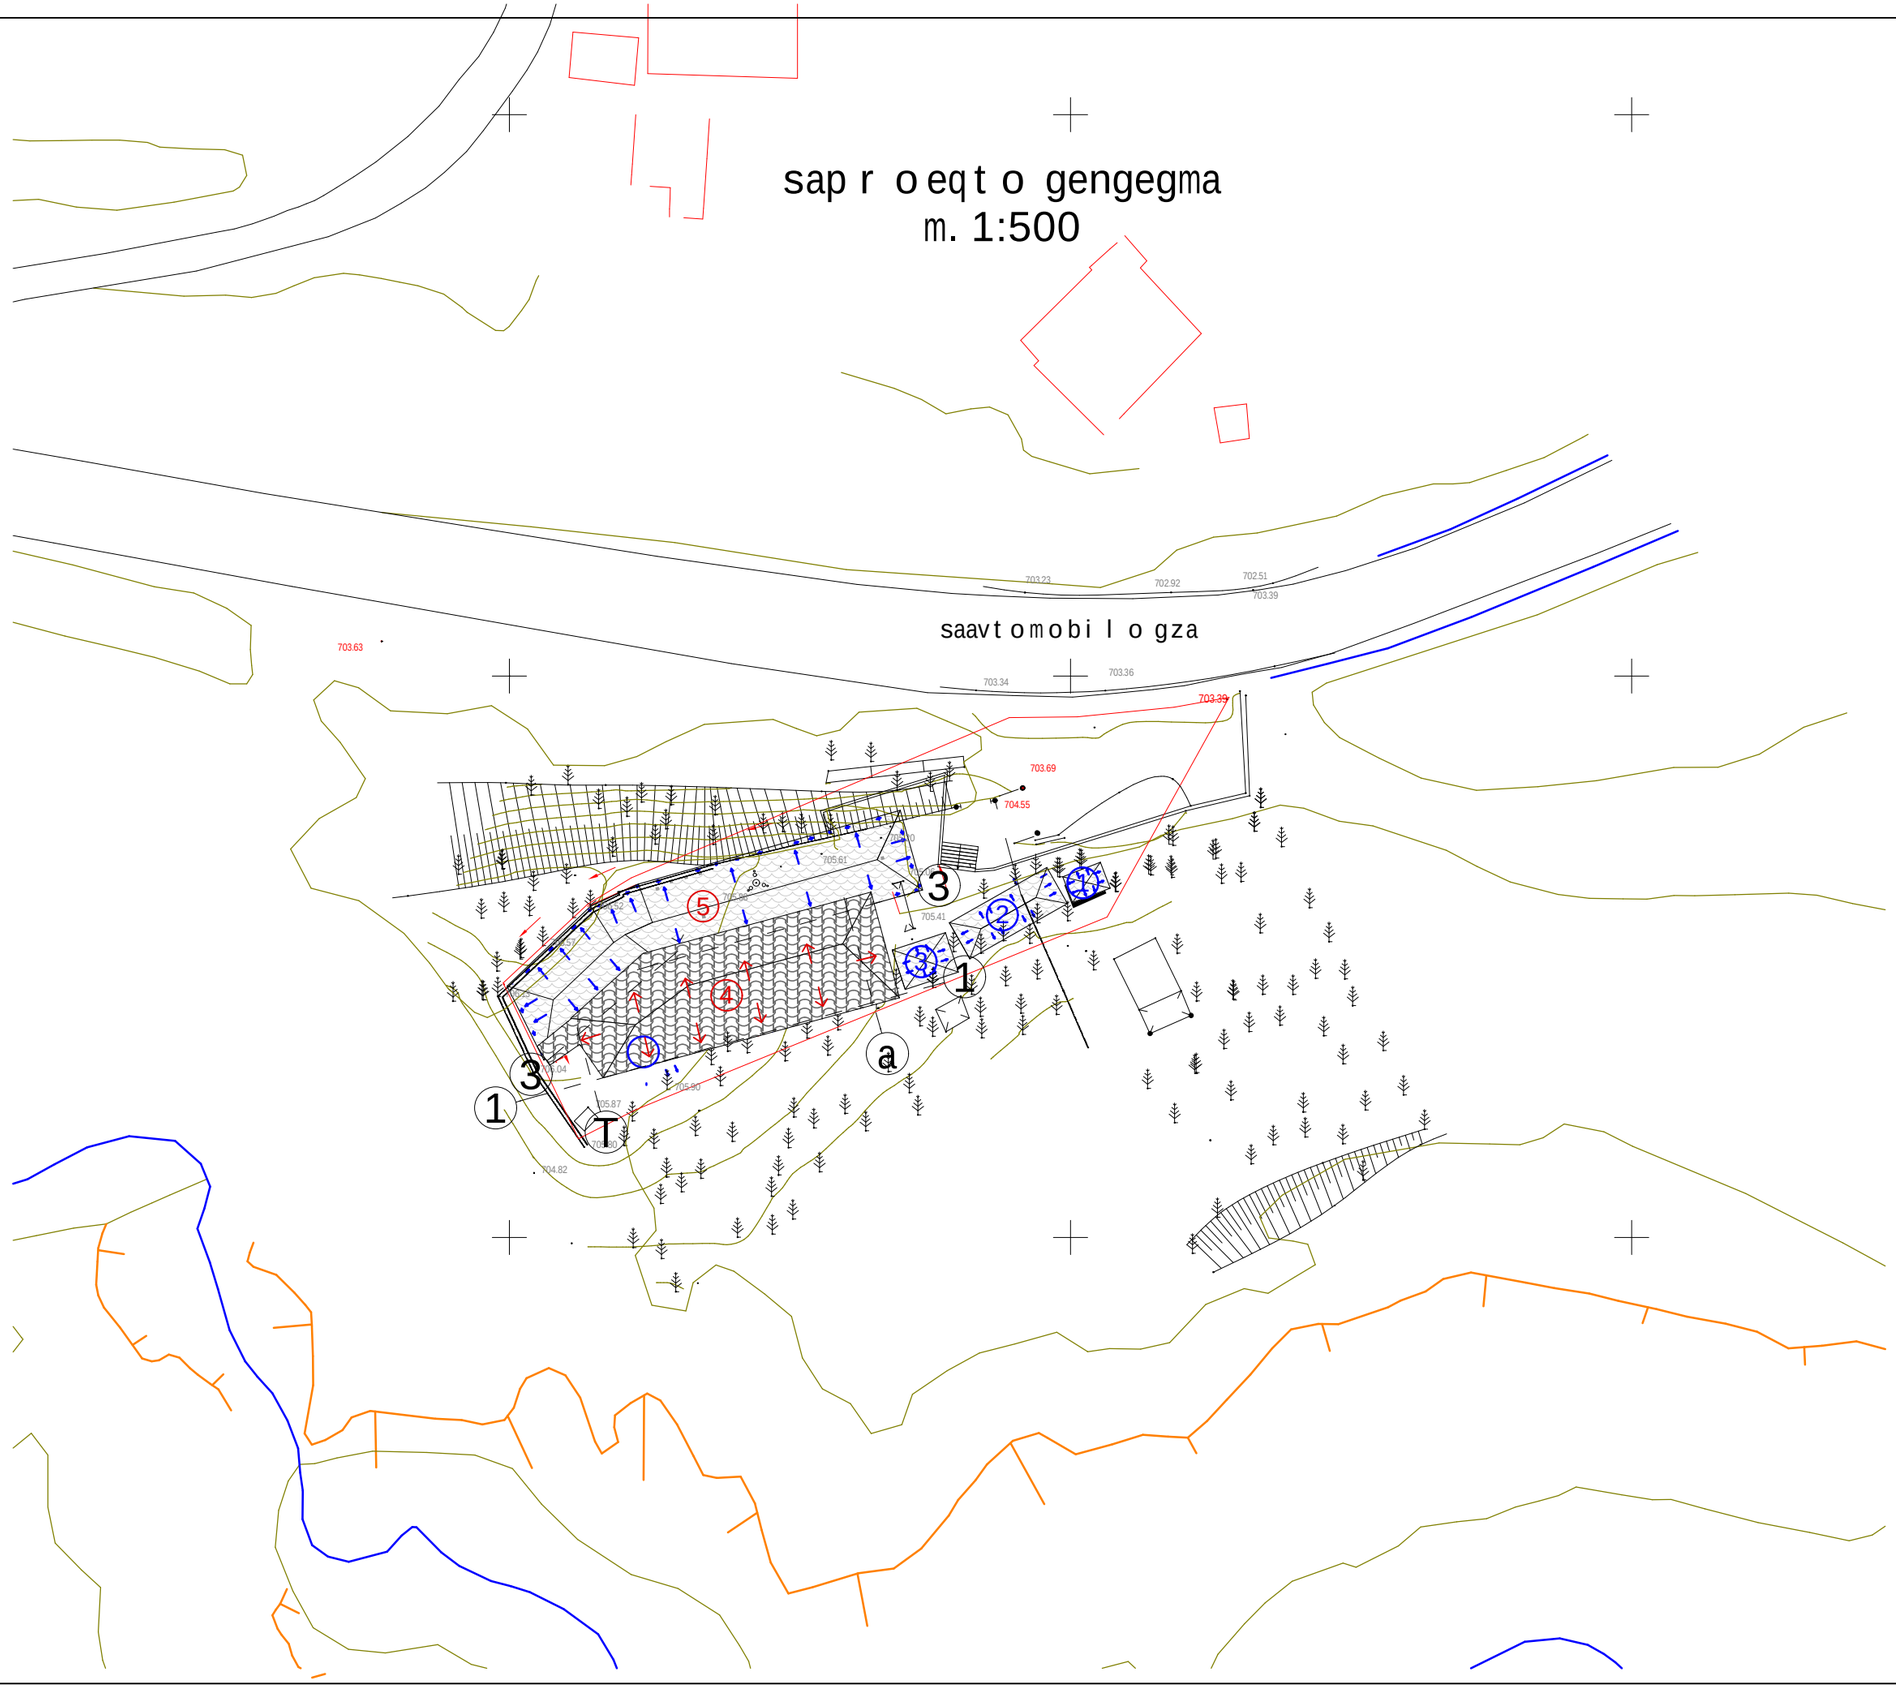

xelSekruleba #

pirobiTi aRniSvnebi

- a — RerZis xazi
- sakadastro sazRvari
- Wrilis xazi
- blokis kedeli
- monoliTuri sveti
- aguris sveti
- arsebuli Senoba
- sademontaJo Senoba

eqsplikacia

1. dacvisjiXuri
2. fanCaturi
3. fanCaturi
4. saproeqto miSeneba
5. ZiriTadi Senoba
   romelzecxdeba miSeneba

SeniSvna

FLEX ARCHITECTURE

S.p.s. "fleqs arqiteqtura"		
Tanamdeboba	gvari	xelmowera
direqtori	i. maziaSvili	
arqiteqtori	i. maziaSvili	
daamuSava	d. munjiSvili	

damkveTi: S.p.s "v. d. kapitali"

proeqtis saxelwodeba: restornis miSeneba

misamarTi: q. Tbilisi, oqroyanisken mimavali gzis mimdebared

masStabi	TariRi	naxazis dasaxeleba
1:100	21.11.2012	saproeqto gengegma

stadia	furceli	furclebi
arq. nawili	1	