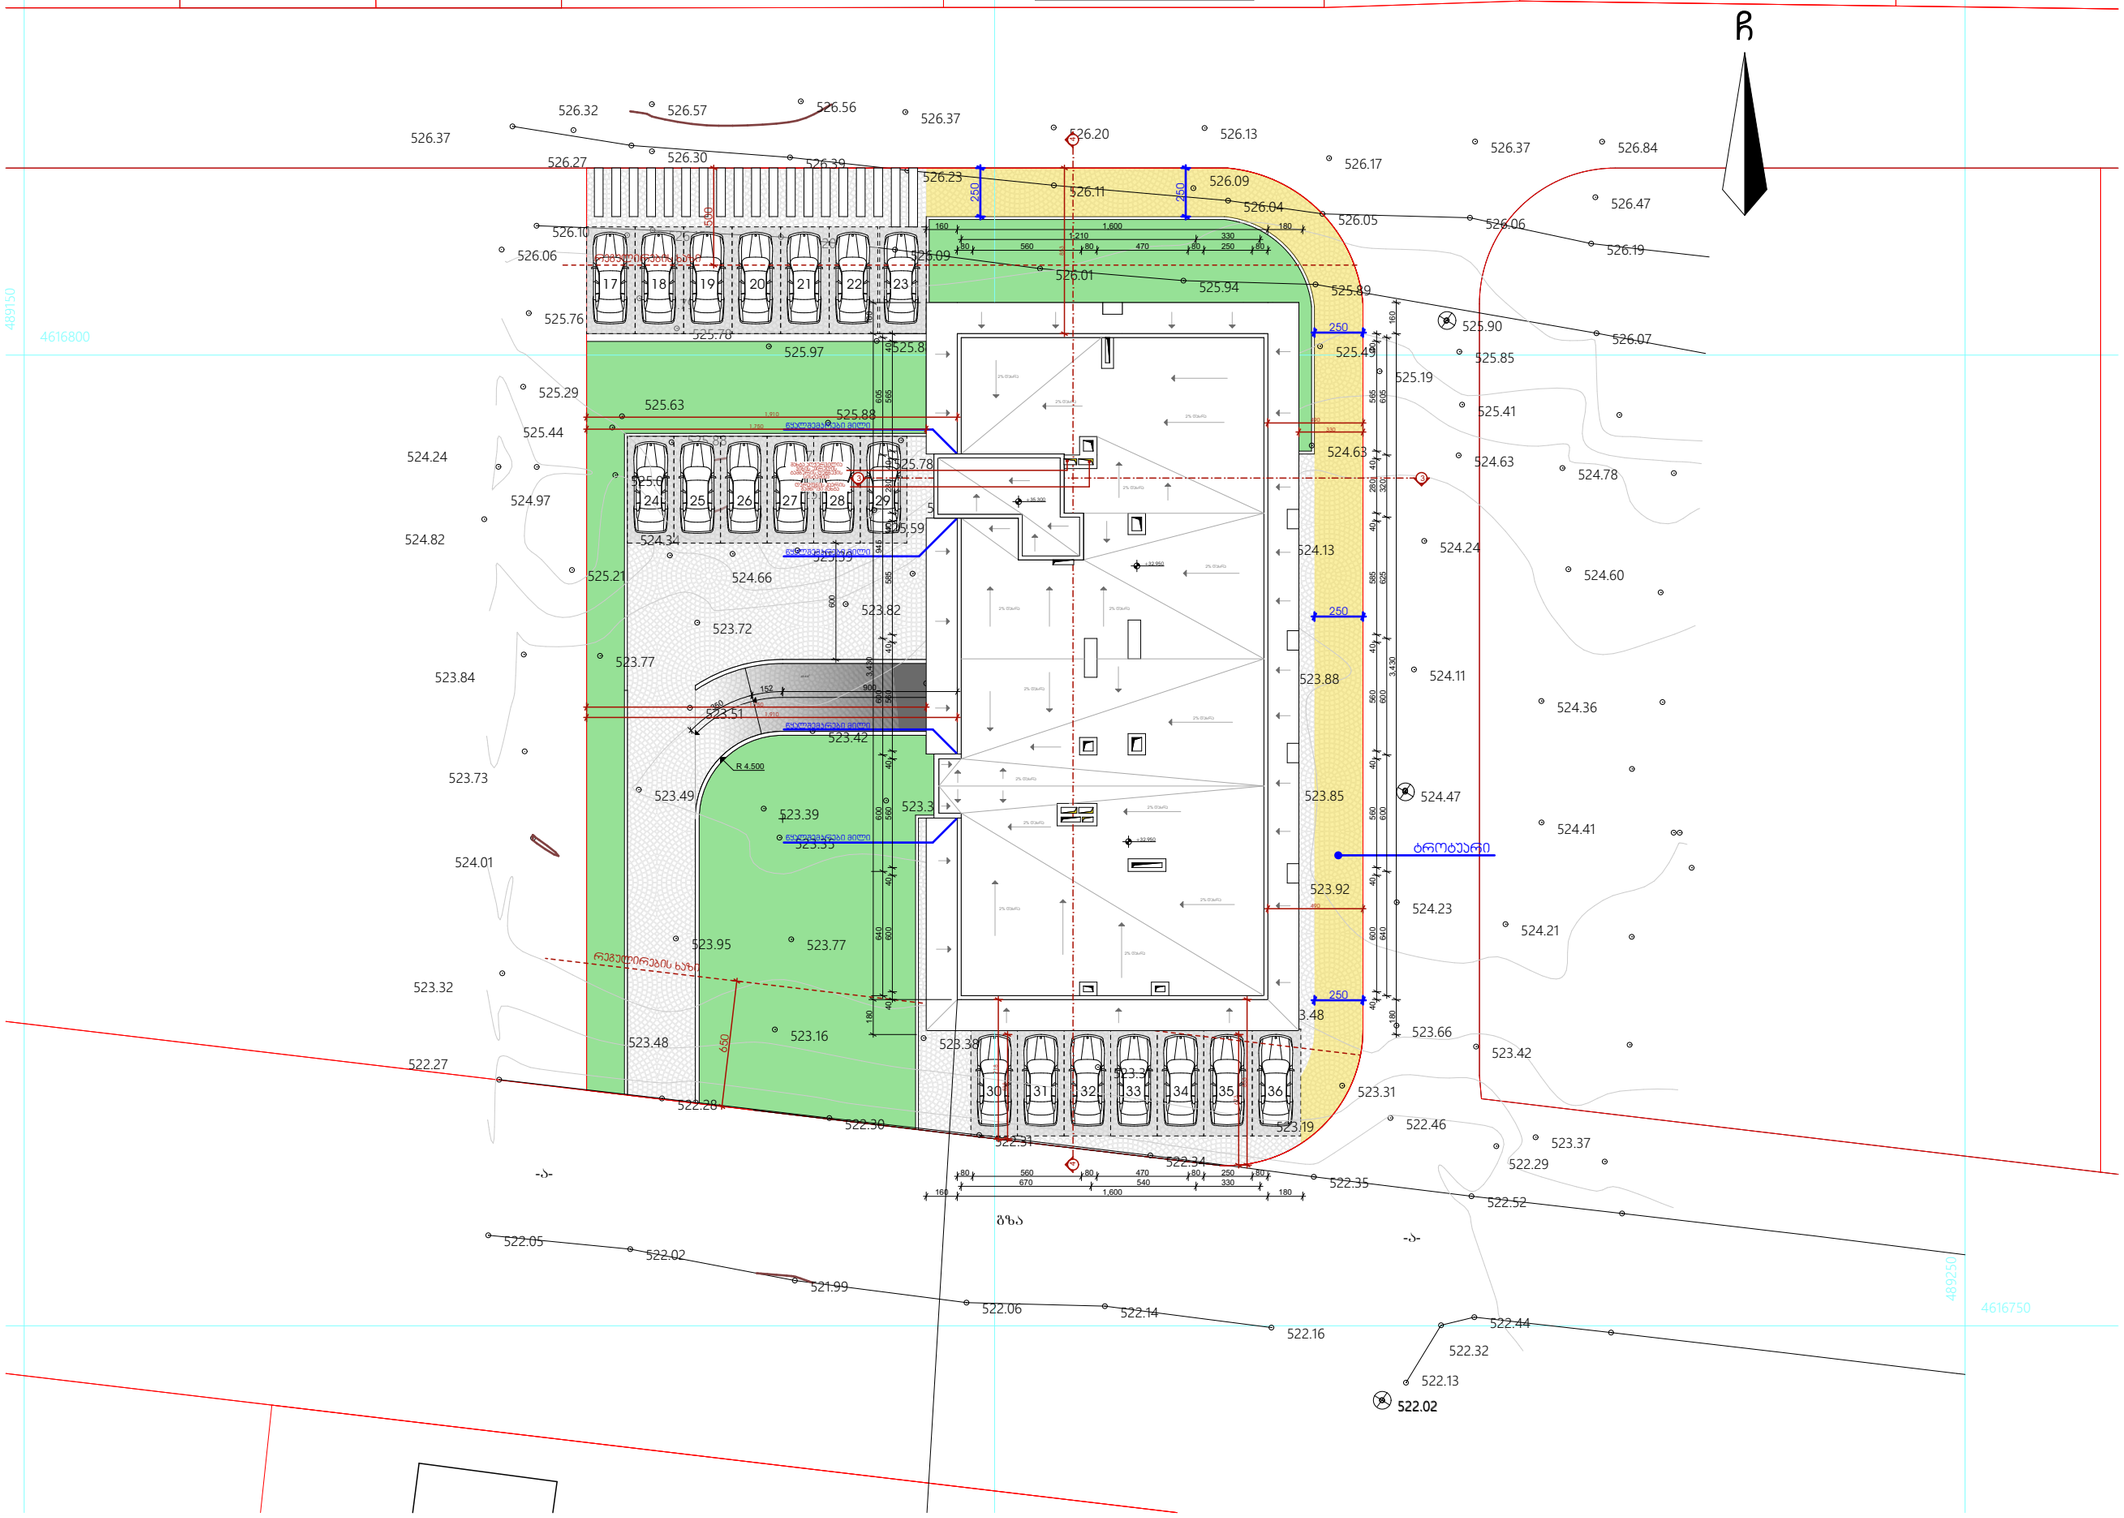

№	შენიშვნები
	1. შენობის საფასადე სიბრტყეზე არსებული ყველა ნაშვერი არაწვდია. 2. სახანძრო სისტემები პროექტში ასახულია პირობითად. მათი ადგილმდებარეობა და რაოდენობა დაზუსტდება შესაბამის სტანდარტს მორგებული სინჭინრო დოკუმენტაციის დამუშავებისას. 3. გეგმებზე მითითებულია არქიტექტურული მოვირკეთების ნიშნული.

ტექნიკურ-ეკონომიკური მაჩვენებლები:	
საცხოვრებელი ფართი	
კომერციული ფართი	
საზაფხულო ფართი	
ჯიბის უკრედის ფართი	
ავტოსადგომის ფართი	
დამხმარე ფართი	

მრავალბინიანი საცხოვრებელი სახლი

ობიექტის მისამართი:
ქ. თბილისი, სამგორის რაიონი

ს/კ 01.19.36.014.689

მიწის ნაკვეთის ფართობი - 1969.0

არქიტექტორი:
გიორგი მერაბიშვილი

ნახაზის სახელწოდება

გენგეგმა

მასშტაბი

ფურცელი

საქართველო

№
№

მისამართი: ქალაქი თბილისი, რაიონი სამგორი

ფართობი: 1969 კვ.მ. არასასოფლო-სამეურნეო საკ.კ 01.19.36.014.689

მოსარგებლე: შ.პ.ს. სეუ ბრუპ დეველოპმენტ კომპანი

ვარკეთილი

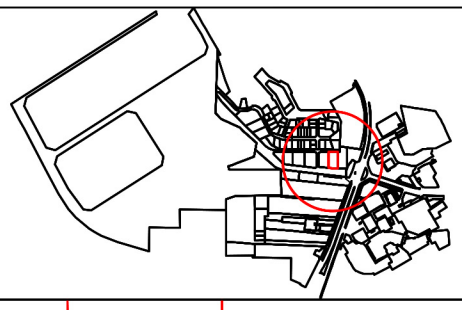

სიტუაციური ნახაზი

განყოფილების უფროსი		
მთავარი სპეციალისტი		

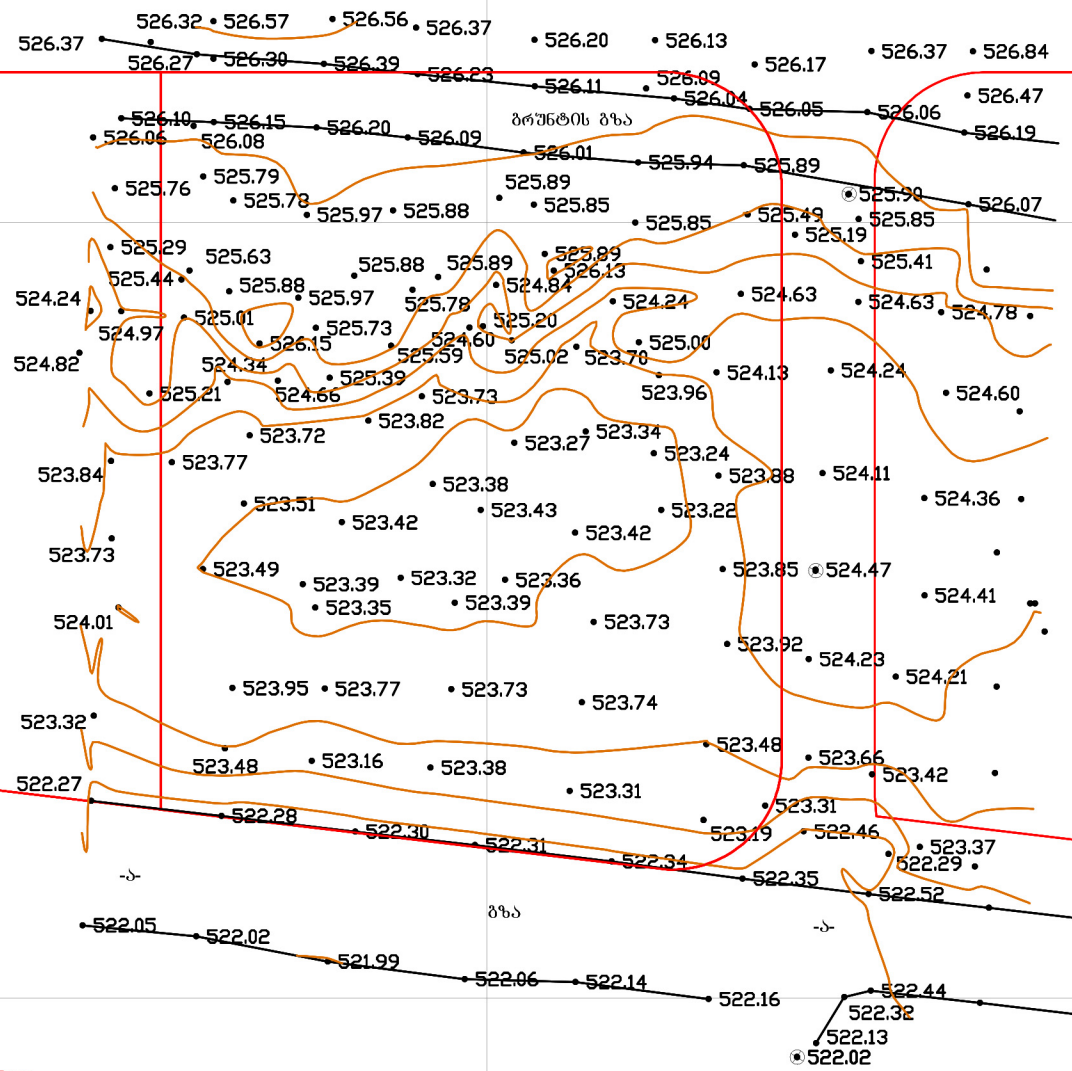

ნახაზი შესრულებულია მიწისქვეშა კომუნიკაციების გარეშე, მიწის სამუშაოების წარმოება შეათანხმეთ კომუნიკაციების წარმომადგენლებთან

პირობითი აღნიშვნები

სახ. სახლი	ფარდული
არასახ. სახლი	მშენებარე შენობა
ხის ღობე	ბენზოგასამართი
ქვის ღობე	ფლატე
ქვის კედელი	რეზერვუარი
ელ. გადამცემი ხაზი	ვაზი
სატრანსფორმატორო ჯიხური	ბუჩქი
ხეები	გარე განათება
	სამეთვალყურეო ჯები
	შუქნიშანი
	UTM
წყალგაყვანილობა	გაზი
კანალიზაცია	ელ. ქსელები
სანიაღვრე	გათბობა
კავშირგაბმულობა	დრენაჟი

შ.პ.ს. "ფარ[illegible]		
დირექტორი		გ. ქიტიაშვილი
შემსრულებელი		გ. ქიტიაშვილი
დამკვეთი		შ.პ.ს. სეუ ბრუპ დეველოპმენტ კომპანი
მ. 1:500		02.12.2019

FARCOM FG 406172573