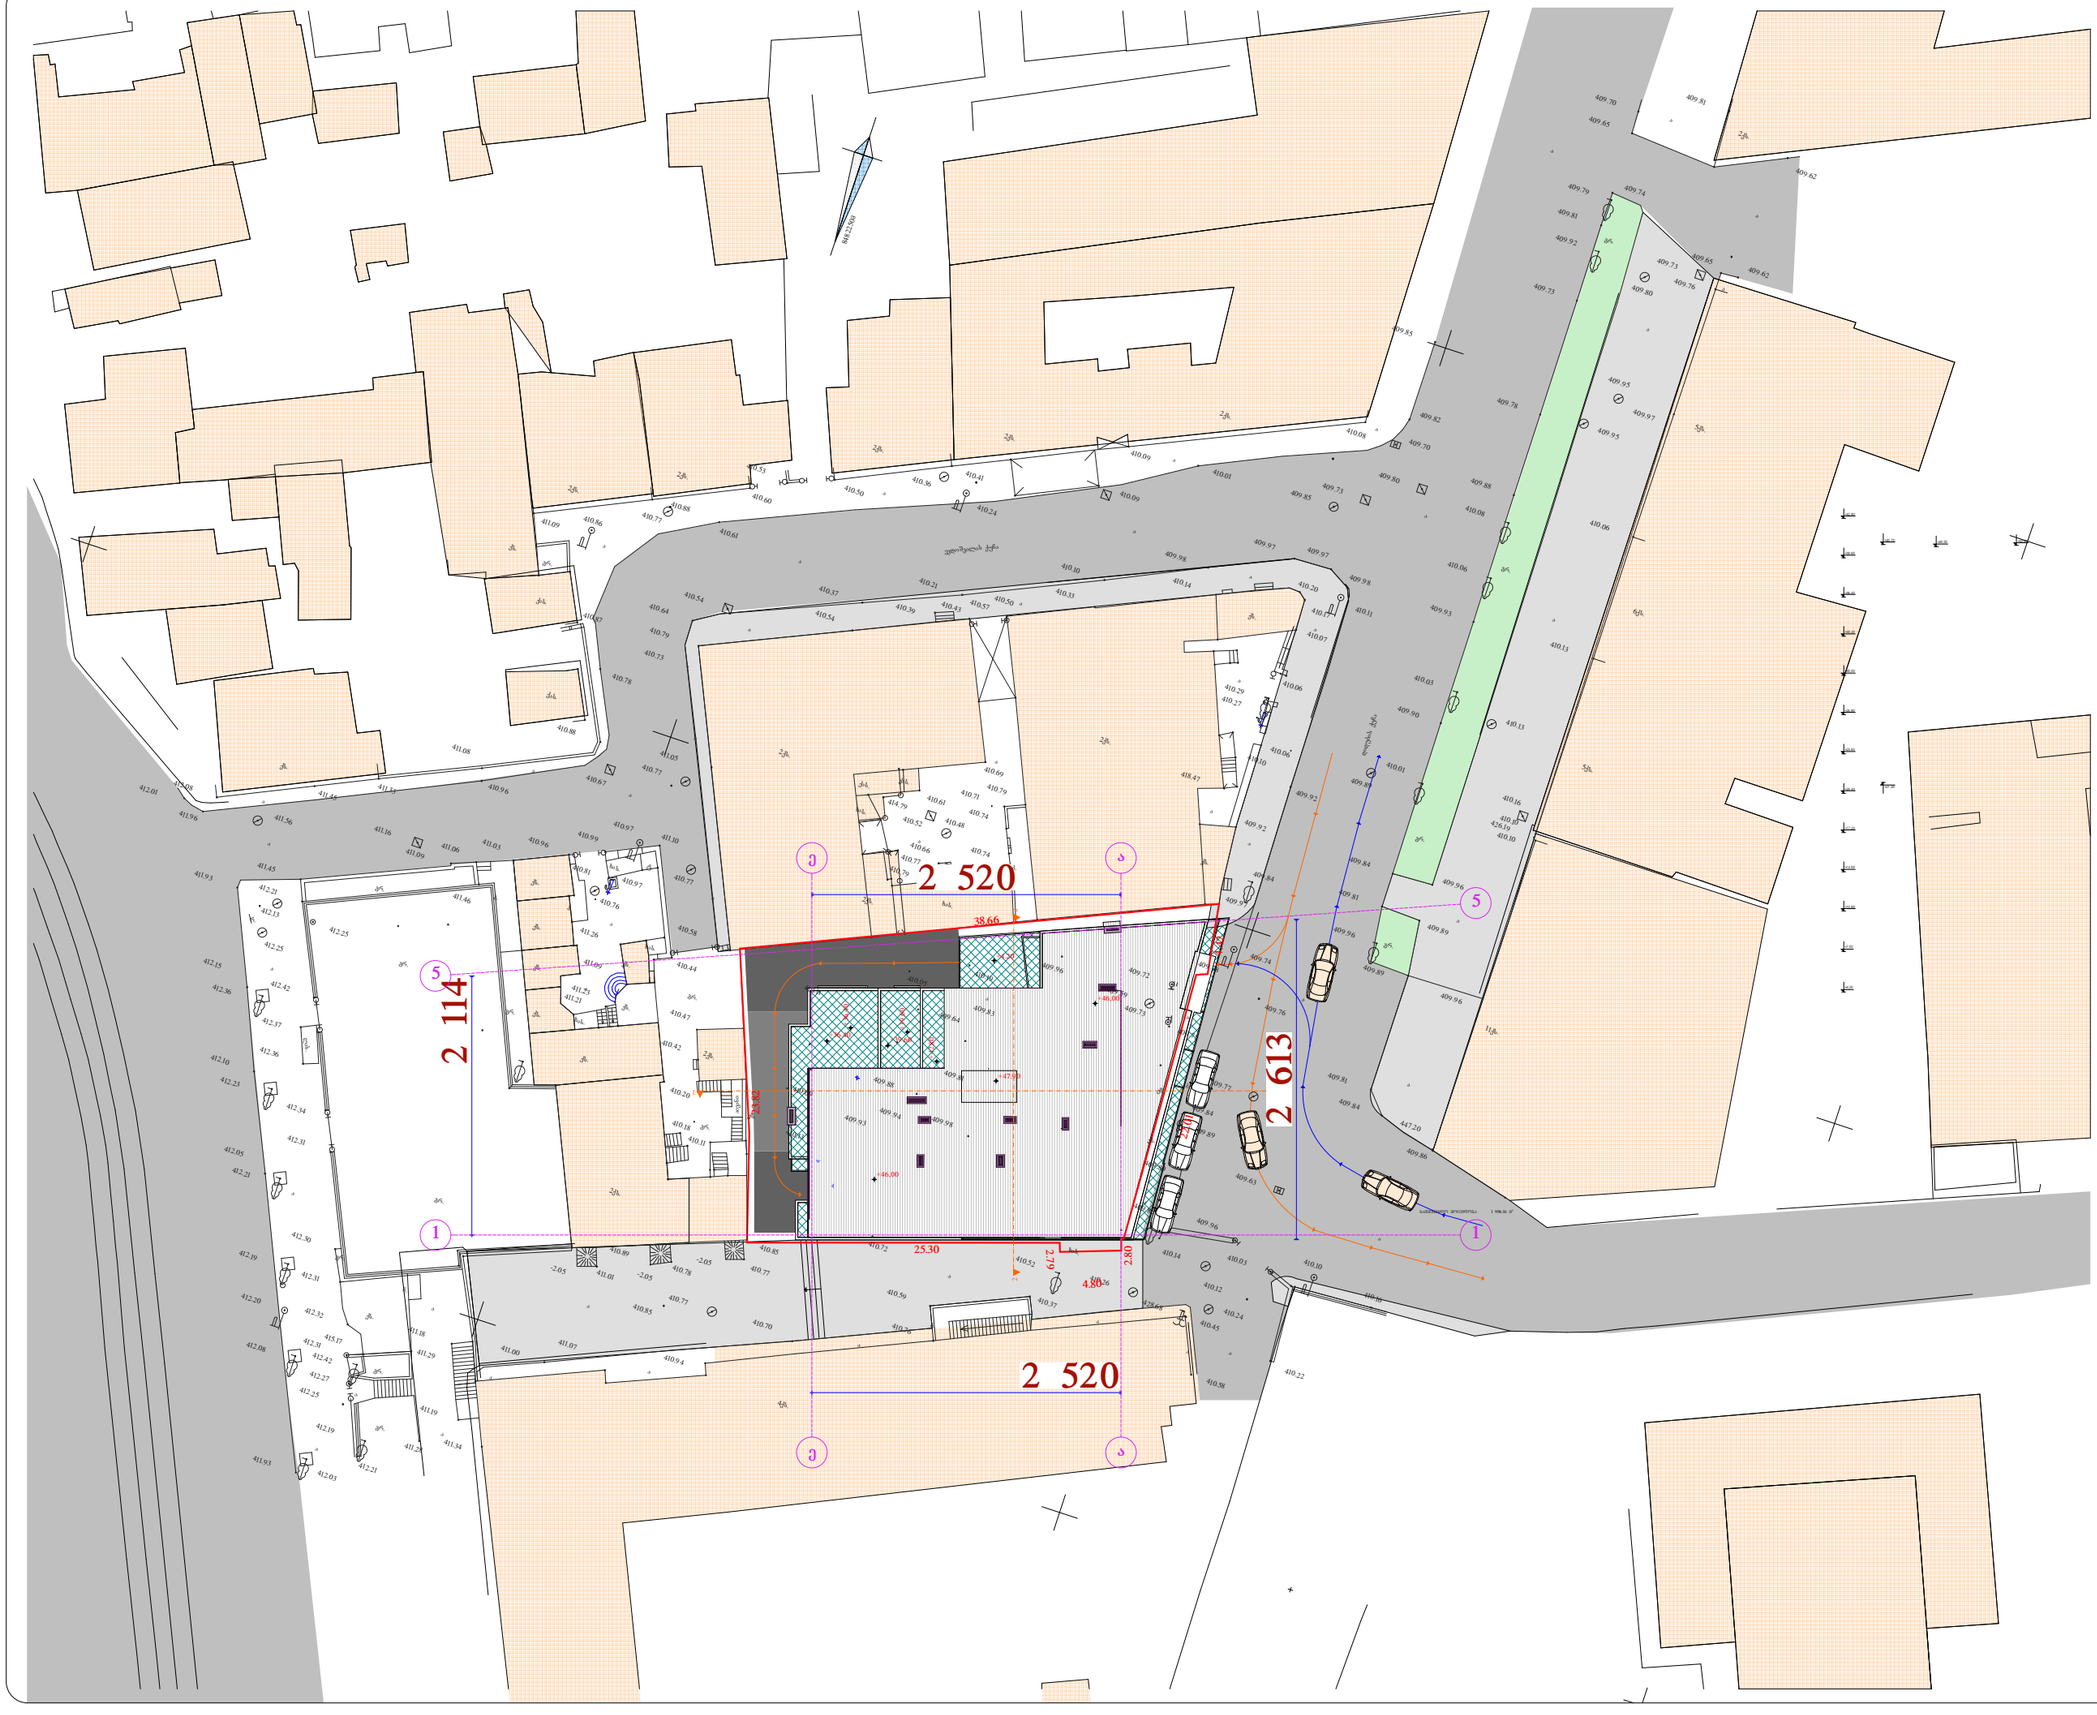

ბენბეგმა
მ 1:500

დირექტორი		ბ. მარბიანი
არ.მთ. არქიტექტორი		კ.აბულაძე
არო. ავტორი		კ.აბულაძე
შეასრულა		კ. სახვაძე

საპროექტო ობიექტის მისამართი

ქ.თბილისში, დიდუბე-ჩუღურეთის რაიონში, დიდუბის ქუჩა №23

დამკვეთი-მენაშენე

ი.ბ.ა. „დიდუბე 23„

დასაპროექტებელი ობიექტი

მრავალფუნქციური (საცხოვრებელი,საოფისე,საცხოვრებელი) შენობა

ქალაქგეგმარებითი პარამეტრები

ინტენსივობის კოეფიციენტი	კ1=0.6
ინტენსივობის კოეფიციენტი	კ2=2.2

ქალაქ თბილისის მერის №105 2006ნ.ბრძანებულება 2006წ ბანკარბულება

ტექნიკური მონაცემები

მიწის ნაკვეთის ფართი	857.00 მ²
მოშენების ფართი	665.90მ²

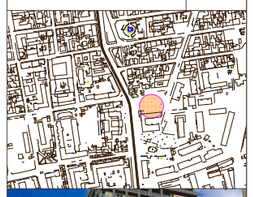



არქიტექტურული ნაწილი

ALIZI
შეს. ალიზი
„ALIZI„LTD

სტადია პროექტი	შურცელი	ბვ. ა-