ინდივიდუალური ორბინიანი საცხოვრებელი სახლი

ქ. თბილისი, ნუცუბიძის ფერდობი,
ინტენსიფიკაციის ქუჩის მიმდებარედ;
ს/კ 01.14.16.014.177

ვერტიკალური გეგმარება

თბილისი
2021 წელი


პროექტის შემადგენლობა

რიგ. №№	დასახელება	ფურც. №	ფურც. რაოდ.	ფორმატი
სატექსტო ნაწილი				
1	სამუშაოთა მოცულობების კრებსითი უწყისი			
2	არმირებული ცემენტბეტონის საფარის კონსტრუქცია			
გრაფიკული ნაწილი				
3	გეგმა	ვბ-1	1	A3
4	განივი ჭრილები	ვბ-2 ვბ-5	4	A3
5				
6				
7				
8				
9				
10				
11				
12				
13				
14				
15				
16				
17				
18				

სამუშაოთა მოცულობების კრებსითი უწყისი


| | | |

არმირებული ცემენტბეტონის საფარის კონსტრუქცია

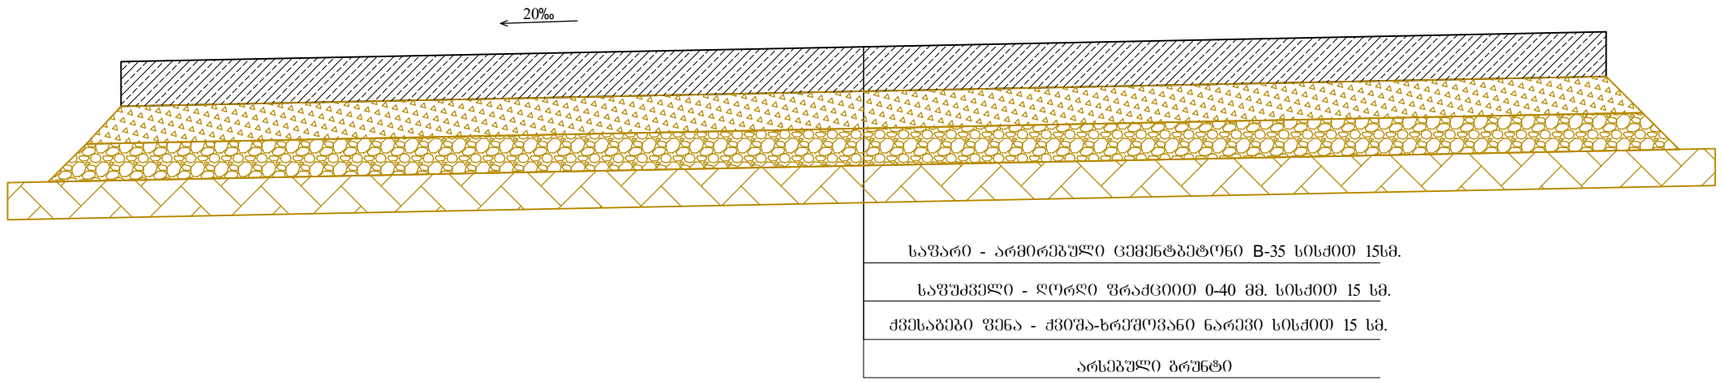


გრძივი ნაკერის არმირება

მასშტაბი 1:100

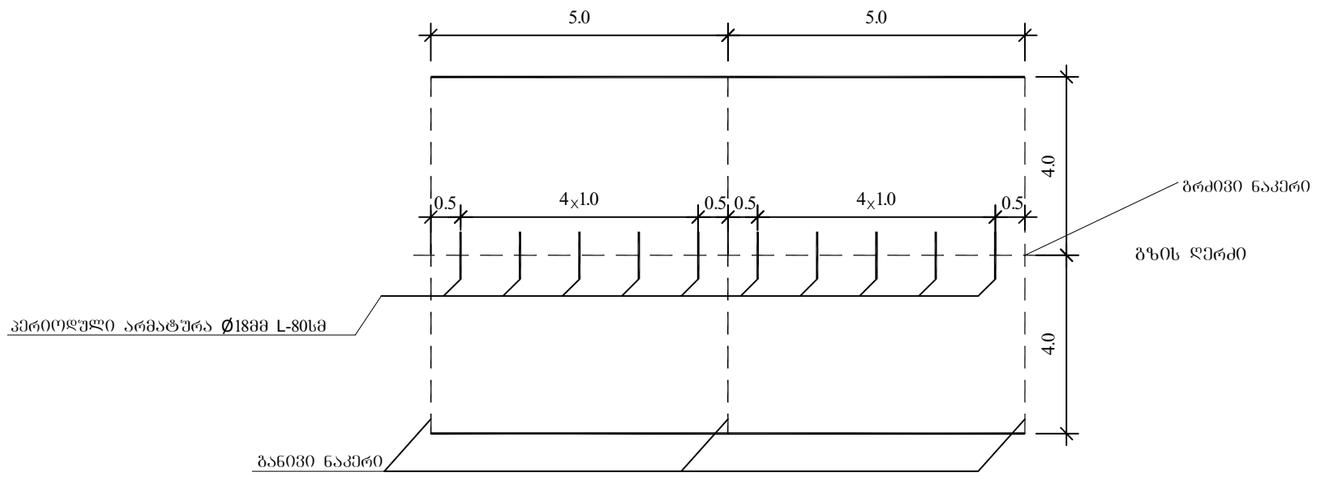

ცემენტბეტონის საფარის არმირება

მასშტაბი 1:20

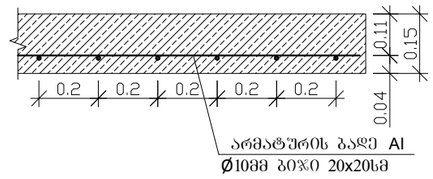

რეგ.ნაკვეთი

ბრუნტის გზა

620.410
621.140
620.980
620.840
620.690
620.310
619.310
619.330
618.910
618.190
619.390
619.050
618.160
619.680
618.530
619.760
617.780
618.010
617.560
619.980
619.610
619.710
618.930
619.730
618.390
619.520
620.200
617.360
617.360
617.720
616.850
619.590
616.790
619.670
618.100
617.450
616.990
618.460
616.370
619.530
617.110
618.340
617.920
616.380
615.740
619.520
618.220
616.560
615.840
616.150
615.670
619.230
617.390
615.500
615.580
617.440
616.930
616.120
615.150
617.520
616.430
614.740
619.330
617.220
614.870
617.180
617.290
615.350
613.990
613.410
613.510
616.950
615.490
613.670
612.900
612.000
616.810
616.570
613.350
612.020
611.410
615.870
611.260
611.620
610.180
611.780
608.710
608.120
607.430
616.200
616.520
616.530
615.770
615.660
615.340
614.440
614.730
614.270
614.820
614.560
614.650
614.570
613.540
614.120

რეგ.ნაკვეთი

ბრუნტის გზა

ბან №1

ბან №2

ბან №3

ბან №4

ბან №5

ბან №6

ბან №7

ბან №8

ბან №9

ბან №10

რეგ.ნაკვეთი


რეგ.ნაკვეთი

პირობითი აღნიშვნები

- არმირებული ც/ბ-ნი
- ცხაურებიანი ფილა
- გაზონი
- 615.32 / 616.27 წითელი ნიშნული მ.
- .616.55 / 620.27 შავი ნიშნული მ.
- 25 / 55 ქანობი პრომილეებში 1%=10‰ მანძილი მ.
- 617.00 წითელი ჰორიზონტალი (20 სმ)


პროექტის სტატუსი: საინჟინრო ნაწილი	დამკვეთი:	
	პროექტის დასახელება: ინდივიდუალური ორბინიანი საცხოვრებელი სახლი ვერტიკალური გეგმარება	მასშტაბი: 1:200
შეასრულა თ. ბუჩუკური	გეგმა	ფურცელი : ვგ-1 A3

განაკვეთი №1

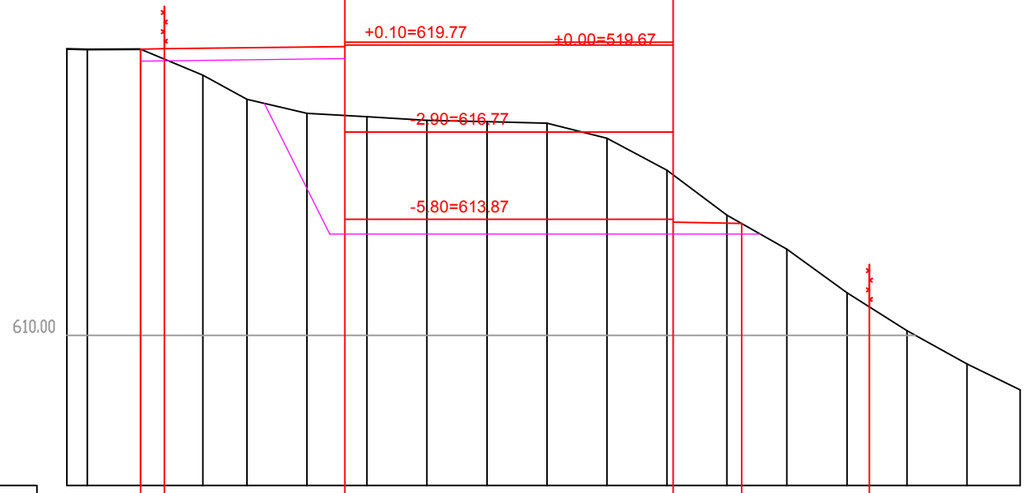


0,8	6,01		10,95			2,28	4,26										
619.54	619.55		619.62			613.87	613.77	613.72					610.95				
619.54	619.52	619.54	618.66	617.86	617.39	617.28	617.16	617.12	617.07	616.56	615.50	614.00	612.87	611.42	610.16	609.04	608.18
1.77	2.08	1.47	2.00	2.00	2.00	2.00	2.00	2.00	2.00	2.00	2.00	2.00	2.00	2.00	2.00	1.77	

განაკვეთი №2

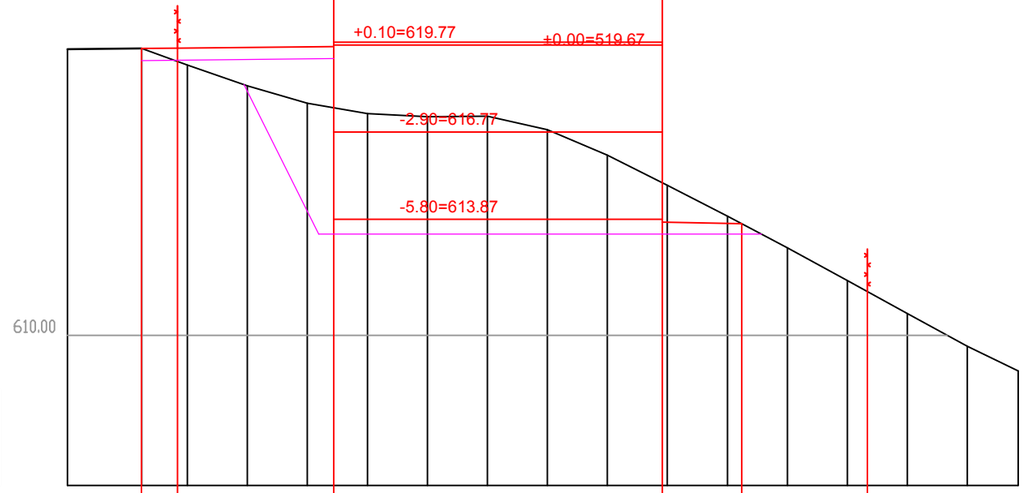

1,2	5,21		10,95			2,65	4,19										
619.53	619.56	619.57	619.62			613.87	613.77	613.72					611.46				
619.53	619.56	619.00	618.31	617.73	617.39	617.28	617.30	616.85	616.00	615.00	613.97	612.92	611.82	610.72	609.64	608.81	
2.47	1.53	2.00	2.00	2.00	2.00	2.00	2.00	2.00	2.00	2.00	2.00	2.00	2.00	2.00	1.69		

განაკვეთი №3

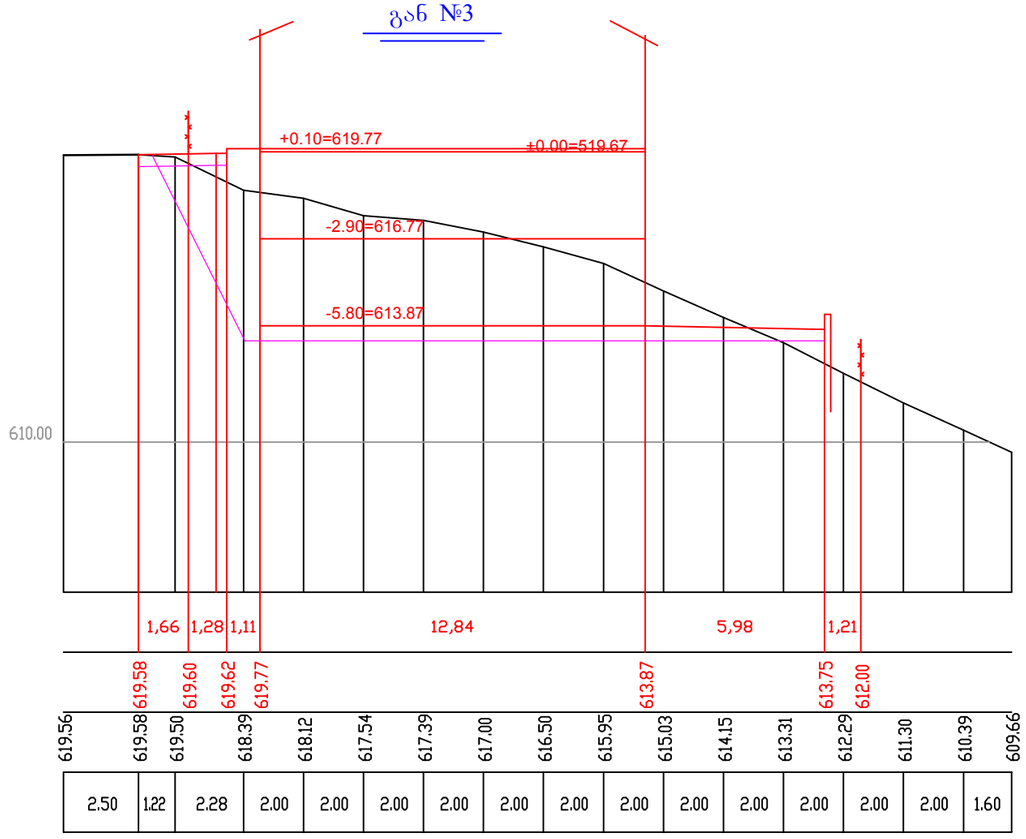

1,66	1,28	1,11	12,84				5,98				1,21					
619.58	619.60	619.62	619.77				613.87				613.75	612.00				
619.56	619.58	619.50	618.39	618.12	617.54	617.39	617.00	616.50	615.95	615.03	614.15	613.31	612.29	611.30	610.39	609.66
2.50	1.22	2.28	2.00	2.00	2.00	2.00	2.00	2.00	2.00	2.00	2.00	2.00	2.00	2.00	1.60	


საპროექტო მონაცემები	ნიშნული, მ Elevation, m
Design Data	ქანობი ‰, მანძილი, მ Slope, ‰, Distance, m
ფაქტიური მონაცემები	ნიშნული, მ Elevation, m
Existing Data	მანძილი, მ Distance, m

მასშტაბი 1:200


Scale 1:200

პროექტის სტატუსი: საინჟინრო ნაწილი		დამკვეთი:	
		პროექტის დასახელება: ინდივიდუალური ორბინიანი საცხოვრებელი სახლი ვერტიკალური გეგმარება	მასშტაბი: 1:200
შეასრულა	თ. ბუჩუკური	განივი ჭრილები	ფურცელი : 3ბ-2 / A3

გან №4

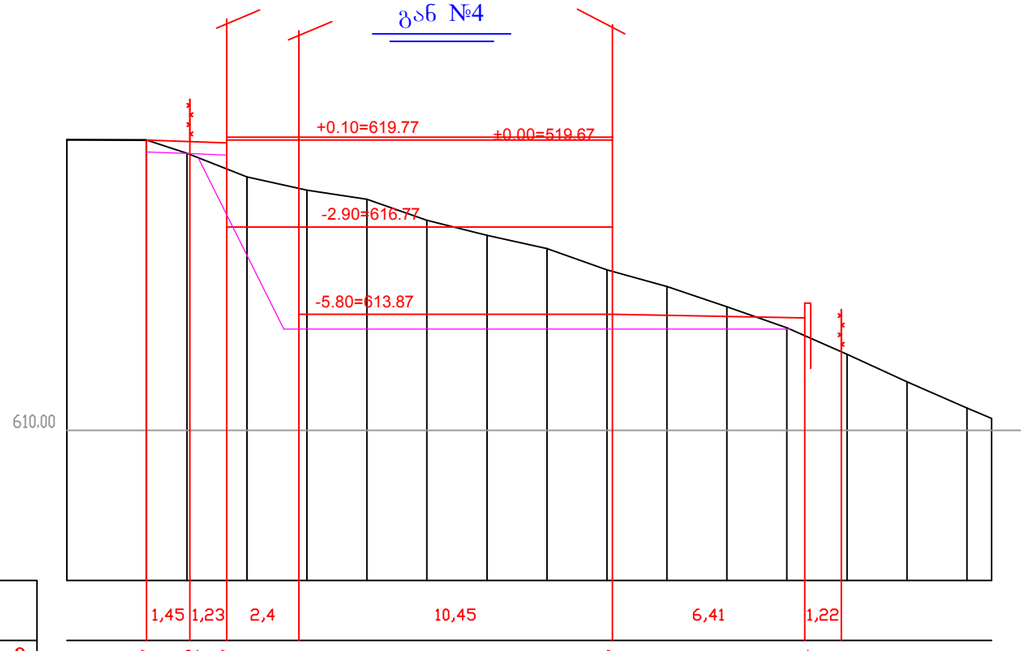

გან №5

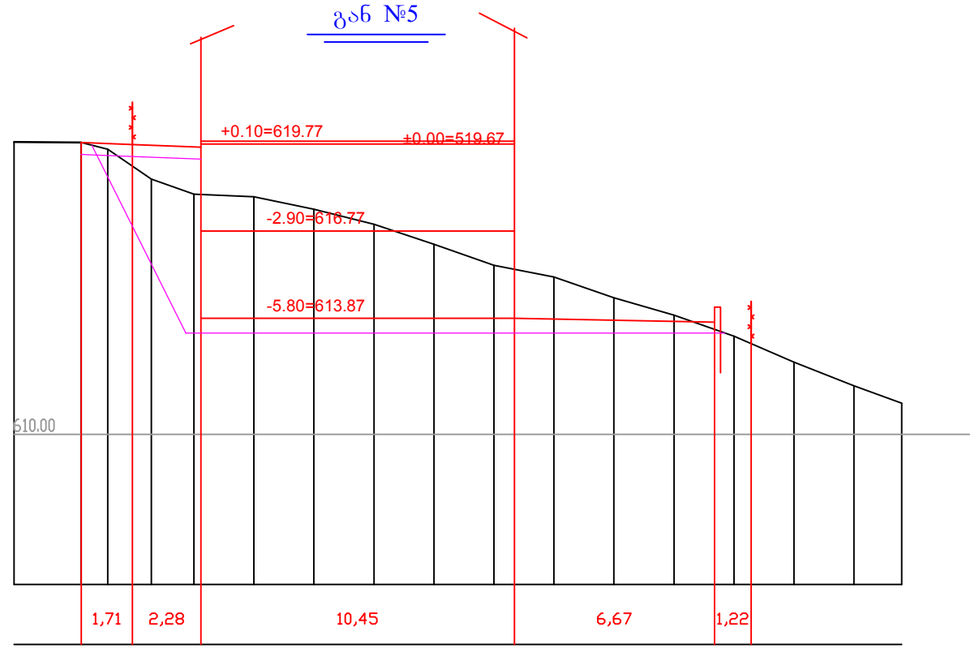


მასშტაბი 1:200

Scale 1:200


საპროექტო მონაცემები	ნიშნული, მ Elevation, m
Design Data	ქანობი ‰, მანძილი, მ Slope, ‰, Distance, m
ფაქტიური მონაცემები	ნიშნული, მ Elevation, m
Existing Data	მანძილი, მ Distance, m

გან №6

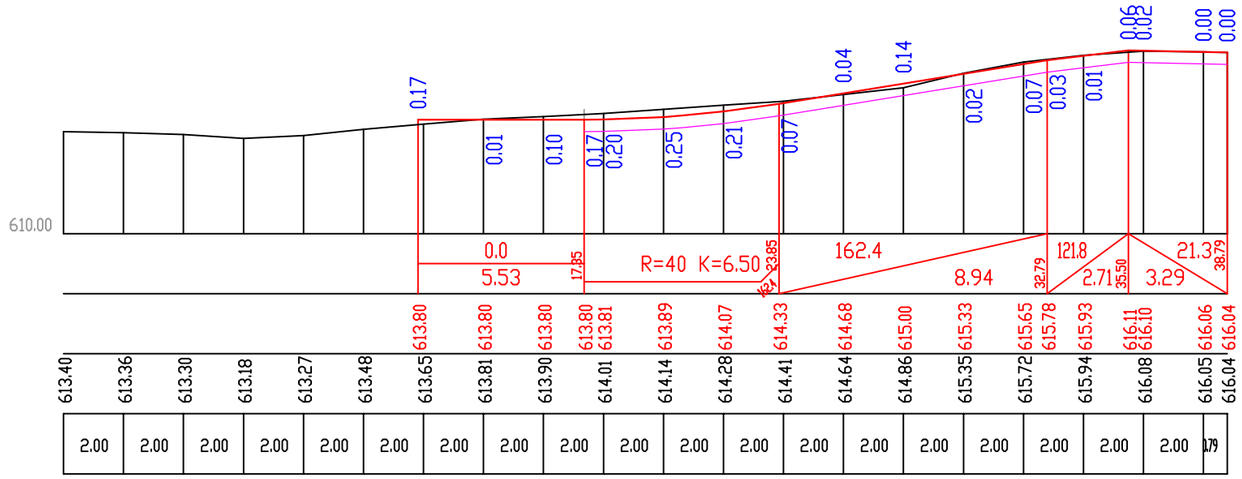

პროექტის სტატუსი: საინჟინრო ნაწილი			დამკვეთი:	
			პროექტის დასახელება: ინდივიდუალური ორბინიანი საცხოვრებელი სახლი ვერტიკალური გეგმარება	მასშტაბი: 1:200
				ფურცლის : 3ბ-3 / A3
შეასრულა	თ. ბუჩუკური		ბანივი ჭრილები	

განი №7

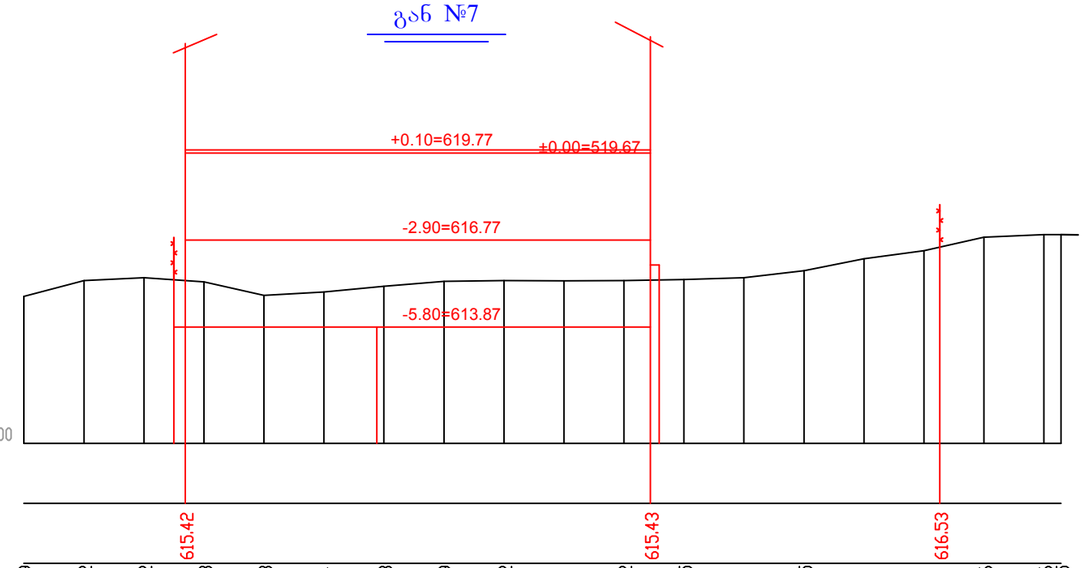


მასშტაბი 1:200

Scale 1:200


საპროექტო მონაცემები	ნიშნული, მ Elevation, m
Design Data	ქანობი ‰, მანძილი, მ Slope, ‰, Distance, m
ფაქტიური მონაცემები	ნიშნული, მ Elevation, m
Existing Data	მანძილი, მ Distance, m

განი №8

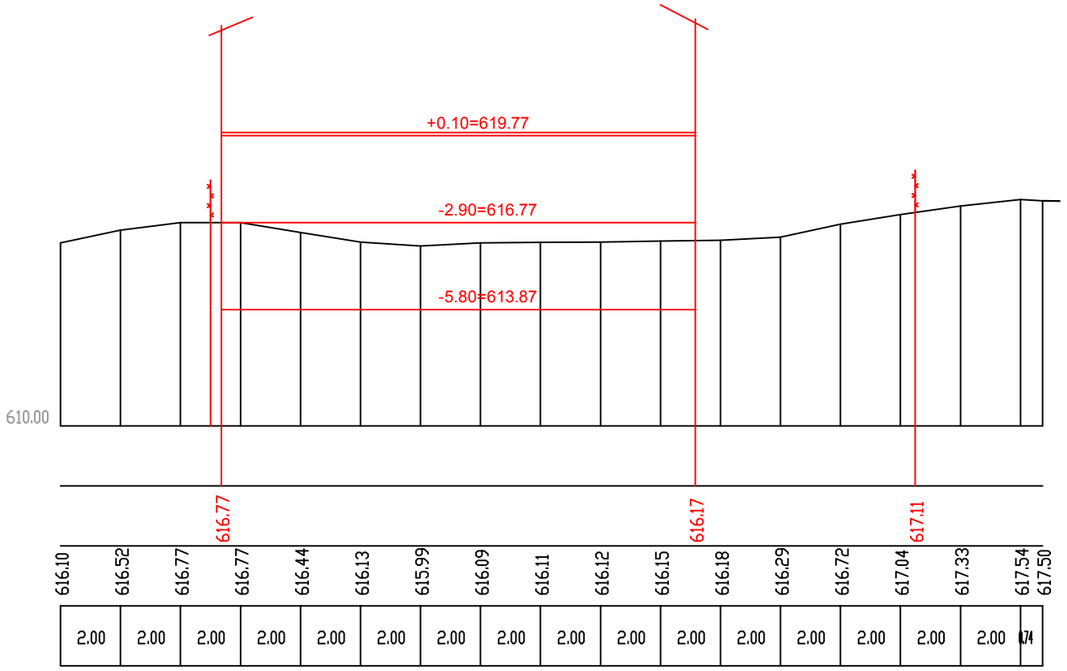


პროექტის სტატუსი: საინფორმაციო ნაწილი			დამკვეთი:	
			პროექტის დასახელება: ინდივიდუალური ორბინიანი საცხოვრებელი სახლი ვერტიკალური გეგმარება	მასშტაბი: 1:200
შეასრულა	თ. ბუჩუკური		განივი ჭრილები	ფურცელი : ვბ-4 / A3

განი №9

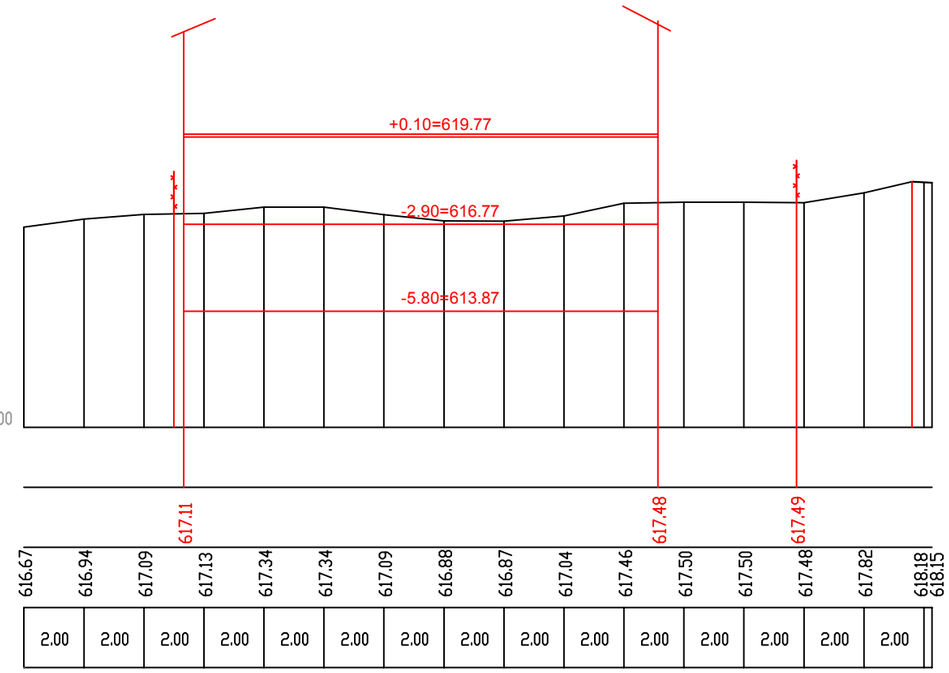

განი №10

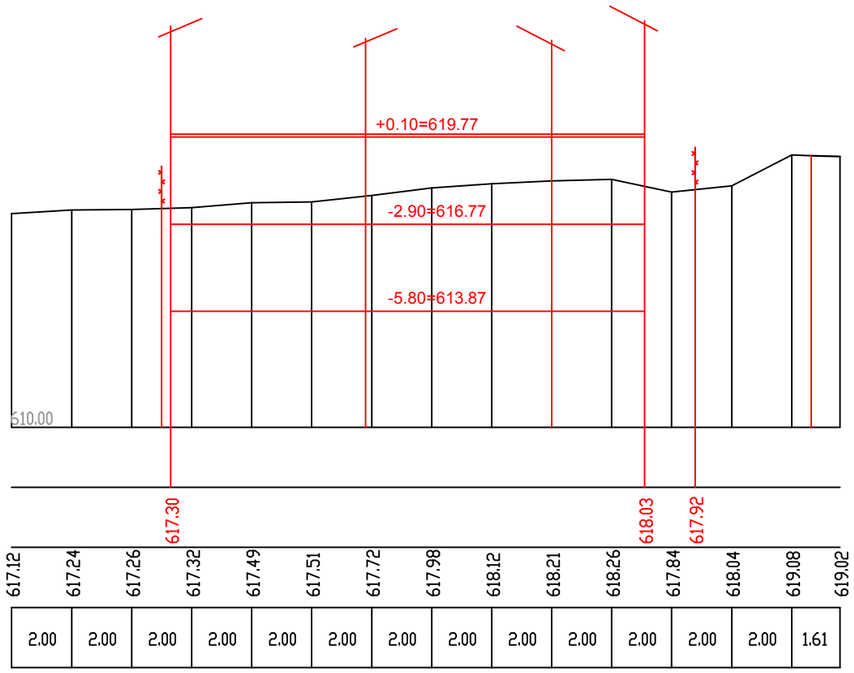

მასშტაბი 1:200

Scale 1:200

საპროექტო მონაცემები	ნიშნული, მ Elevation, m
Design Data	ძანობი ‰, მანძილი, მ Slope, ‰, Distance, m
ფაქტიური მონაცემები	ნიშნული, მ Elevation, m
Existing Data	მანძილი, მ Distance, m

პროექტის სტატუსი: საინჟინრო ნაწილი			**დამკვეთი:**	
			პროექტის დასახელება: ინდივიდუალური ორბინიანი საცხოვრებელი სახლი ვერტიკალური გეგმარება	**მასშტაბი:** 1:200
შეასრულა	თ. ბუჩუკური		განივი ჭრილები	ფურცელი : 3ბ-5 / A3