მიწის ნაკვეთის ტოპოგრაფიული ასომვითი ნახაზი



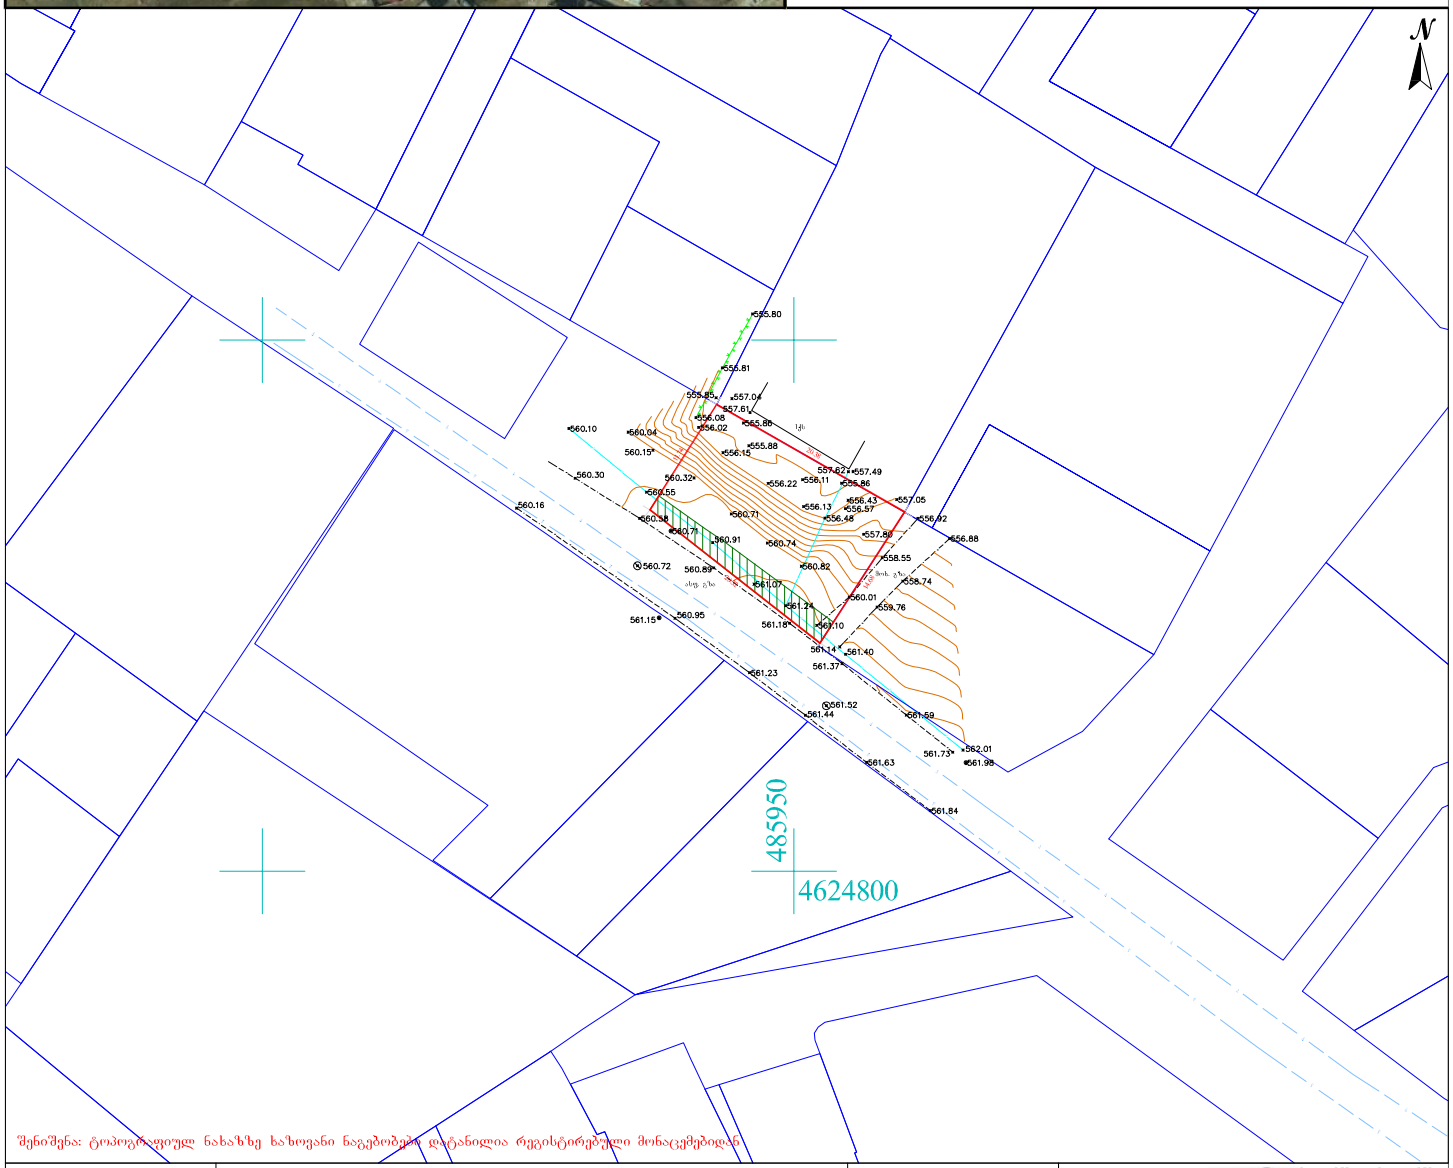

შენიშვნა: ტოპოგრაფიულ ნახაზზე ხაზოვანი ნაგებობების დატანილია რეგისტრირებული მონაცემებიდან

პირობითი აღნიშვნები	შენიშვნა: მიწის სამუშაოები შეათანხმეთ შესაბამის კომუნიკაციის წარმომადგენლებთან			პროექცია UTM 38N საკოორდინატო სისტემა: WGS 84	შპს „ორიონი"	Ltd"orioni"
მიწისქვეშა კომუნიკაციები	ნაკვეთის ხაზღვარი	ბუჩქი	ცოცხალი ღობე	ღობე	ქ. ბათუმი, სანაპიროს ქუჩა №1	მობ: +995 557-51-51-15 E-mail: Ltdorioni@mail.ru
კანალიზაცია	შენობა	გაზონი	ხეების რიგი	ბორდიური	დირექტორი	მ. ცინცაძე
დენის კაბელი	არკა	სამეთვალყურეო ჭები	ტრანსფორმატორი	ბეტონი	კომპ. უზრუნველყოფა	ზ. ცინცაძე
გაზის მილი	ფარდული	ძეგლი	რადიო ან ტელე ანძა	კედელი		
წყლის მილი	კიბე	შადრევანი	ლამპიონები	საყრდენი კედელი	აზომა	მ. ცინცაძე
	ფოთლოვანი ხე	ონკანი	ელექტრო ბოძი	ბილიკი	მისამართი	ქალაქი ბათუმი, ქუჩა ავშნის, №68, მიმდებარედ, ს/კ 01.11.17.023.055
კავშირგაბმულობა	წიწვოვანი ხე	წყარო ან ჭა	რკინიგზა	გზის კონტური		მაშტაბი 1:500
	ხეხილის ხე	ბენზინგასამართი სადგური	იზოჰიფსი	ფლატე		14.04.2021
	პალმა	მაღალი ძაბვის გადამცემი	მთავარი იზოჰიფსი	წყლის კონტური		

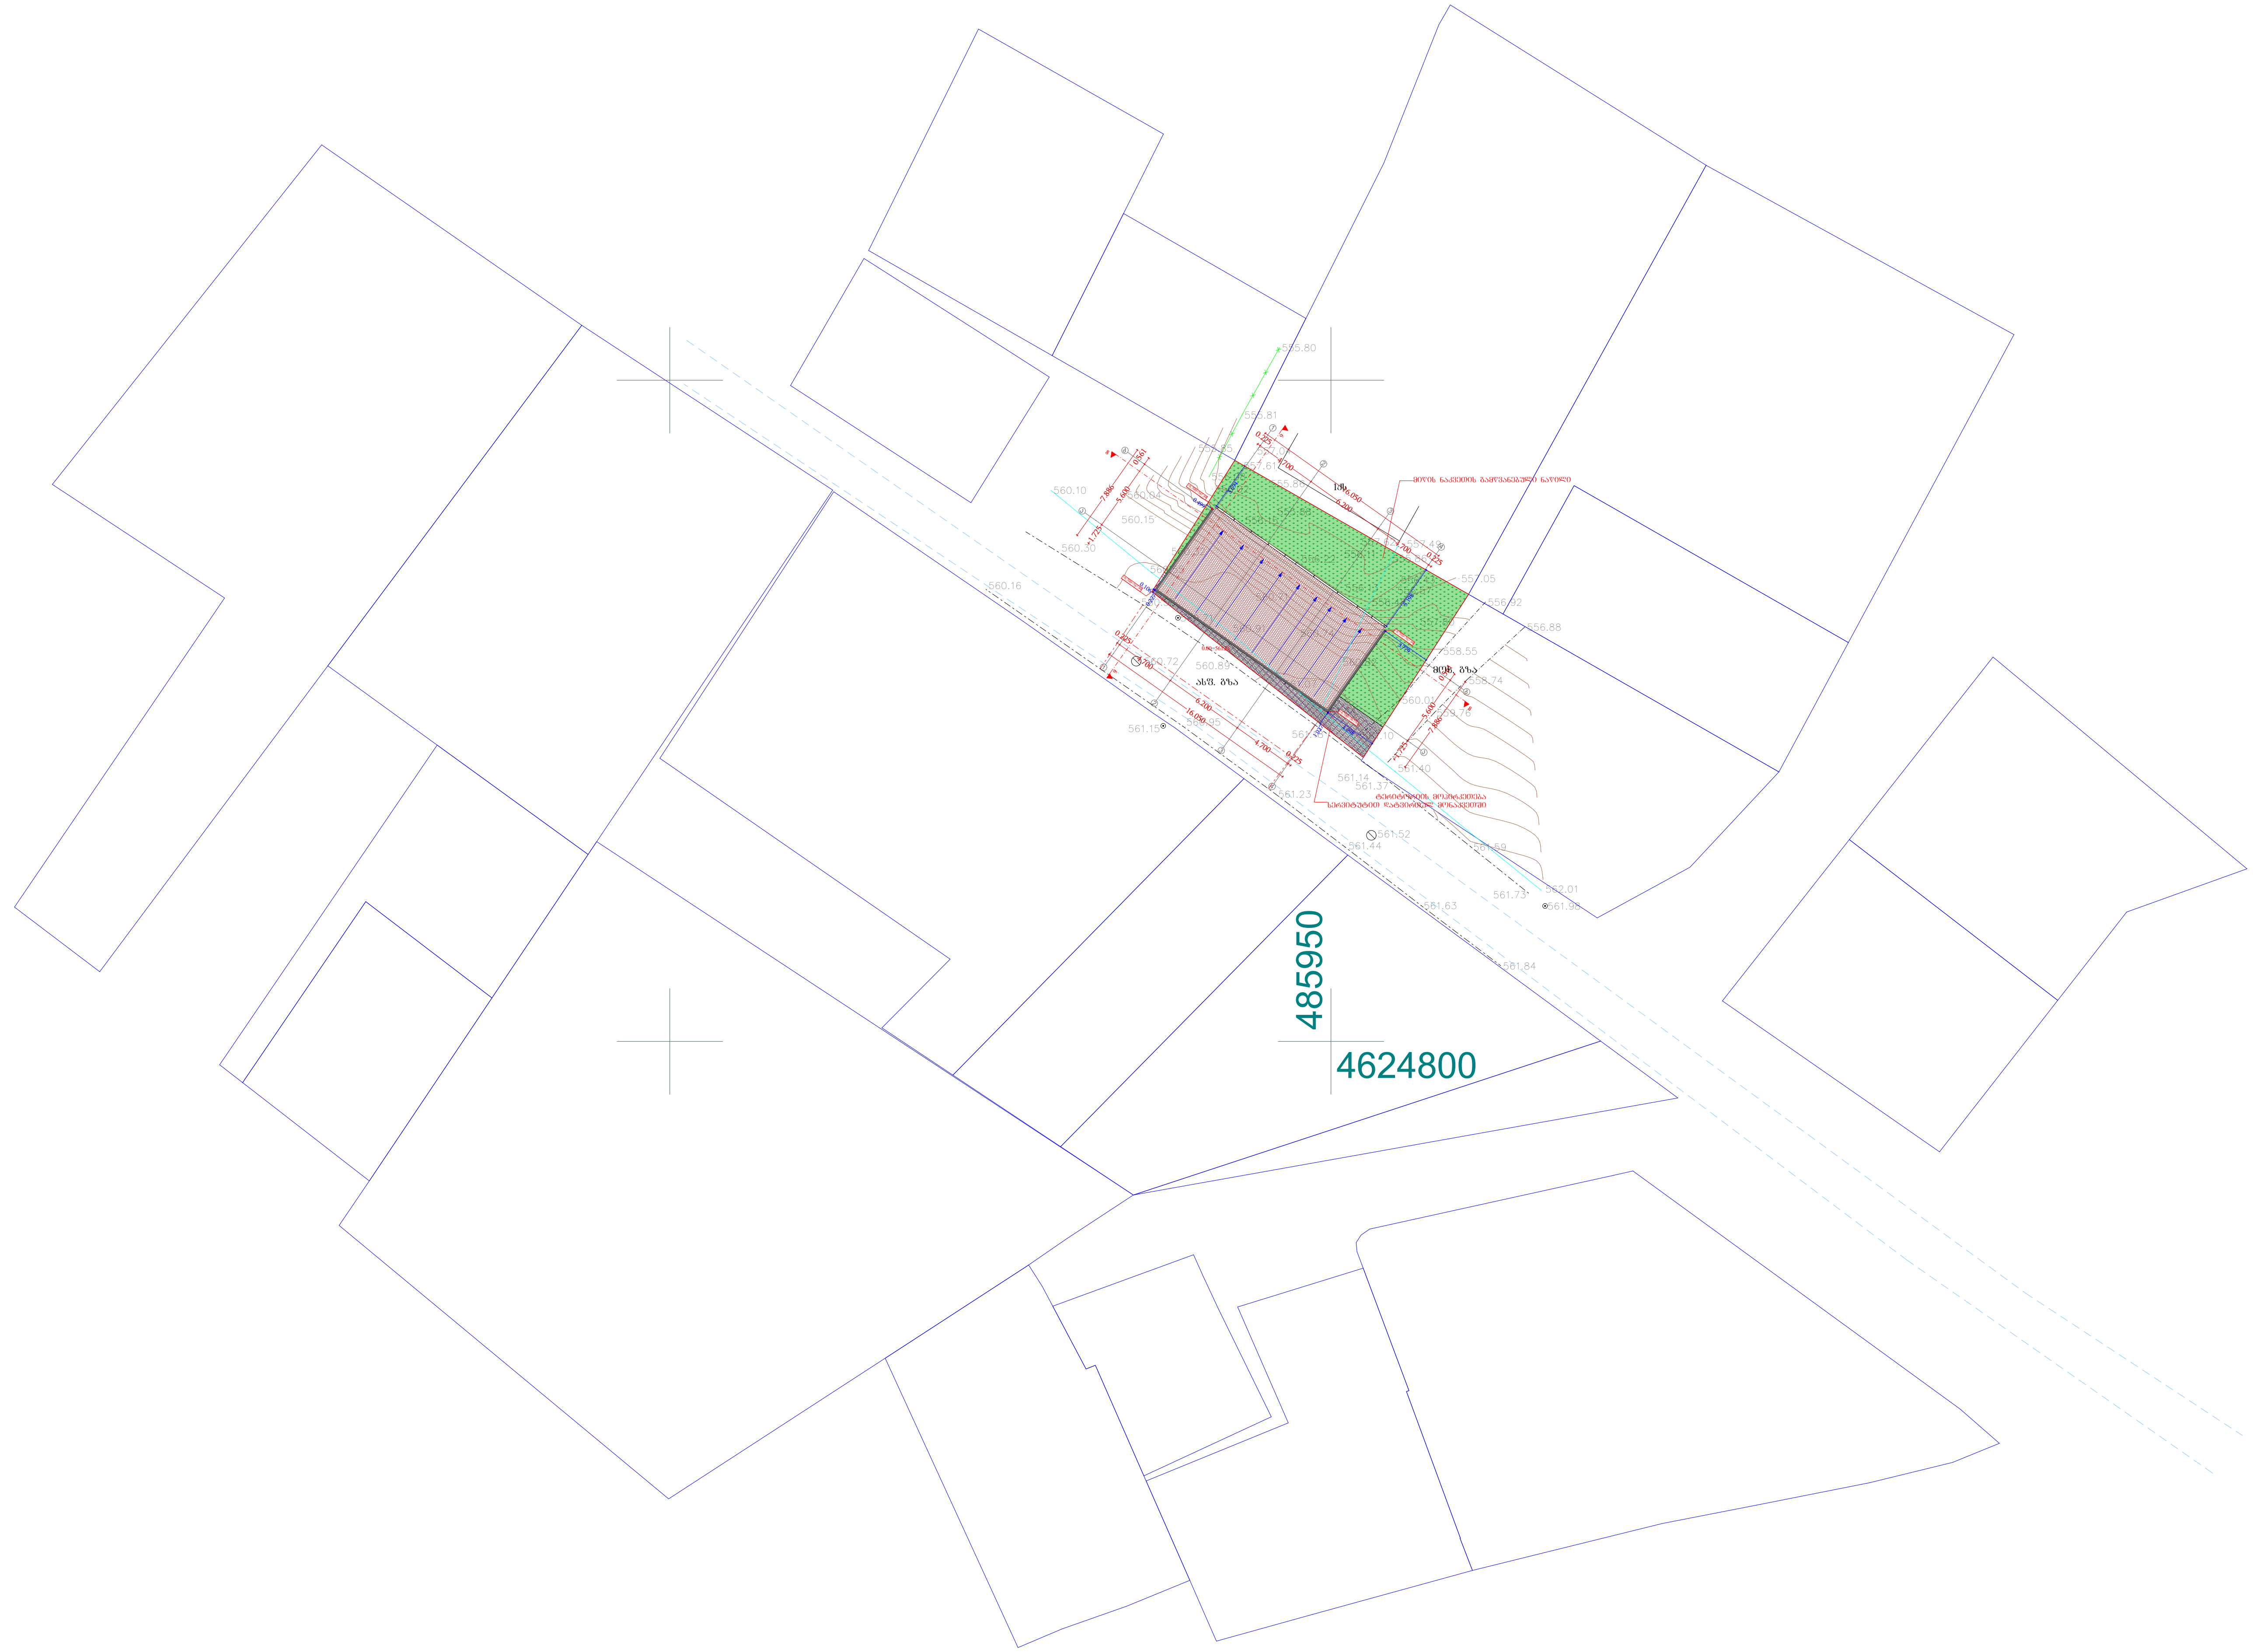

ფორმატი	პირობითი ნიშნები		საპროექტო ორგანიზაცია		მთ. არქიტექტორი	გიორგი ბარამიძე	პროექტის სახელწოდება	ნახაზის სახელწოდება			
A3	მიწის ნაკვეთის საკადასტრო საზღვარი	რკინა-ბეტონის კოლონა	შ.პ.ს. "ინტეგრა"	ს/კ 405061454	არქიტექტორი	გიორგი ბარამიძე	ინდივიდუალური ორბინიანი საცხოვრებელი სახლის პროექტი	გენგეგმა			
	კონსტრუქციული ღერძი	რკინა-ბეტონის რიგელი	მისამართი: საქართველო, ქ. თბილისი, ქ. შარტავას 14 ა		კონსტრუქტორი						
	არქიტექტურული ნიშნული	სამშენებლო ბლოკის წყობა (კედელი ტიხარი)	BARAMIDZE		დამკვეთი		მისამართი	თარიღი	მასშტაბი	ფურცელი	ფურცლები
	ჭრილის ხაზი	სავენტილაციო ღიობი			შპს. "იმგო"		ქ. თბილისი, ქუჩა ავშნის, N68 მიმდებარედ ს/კ: 01.11.17.023.055	8/18/2021	1:500	არ.001	18