
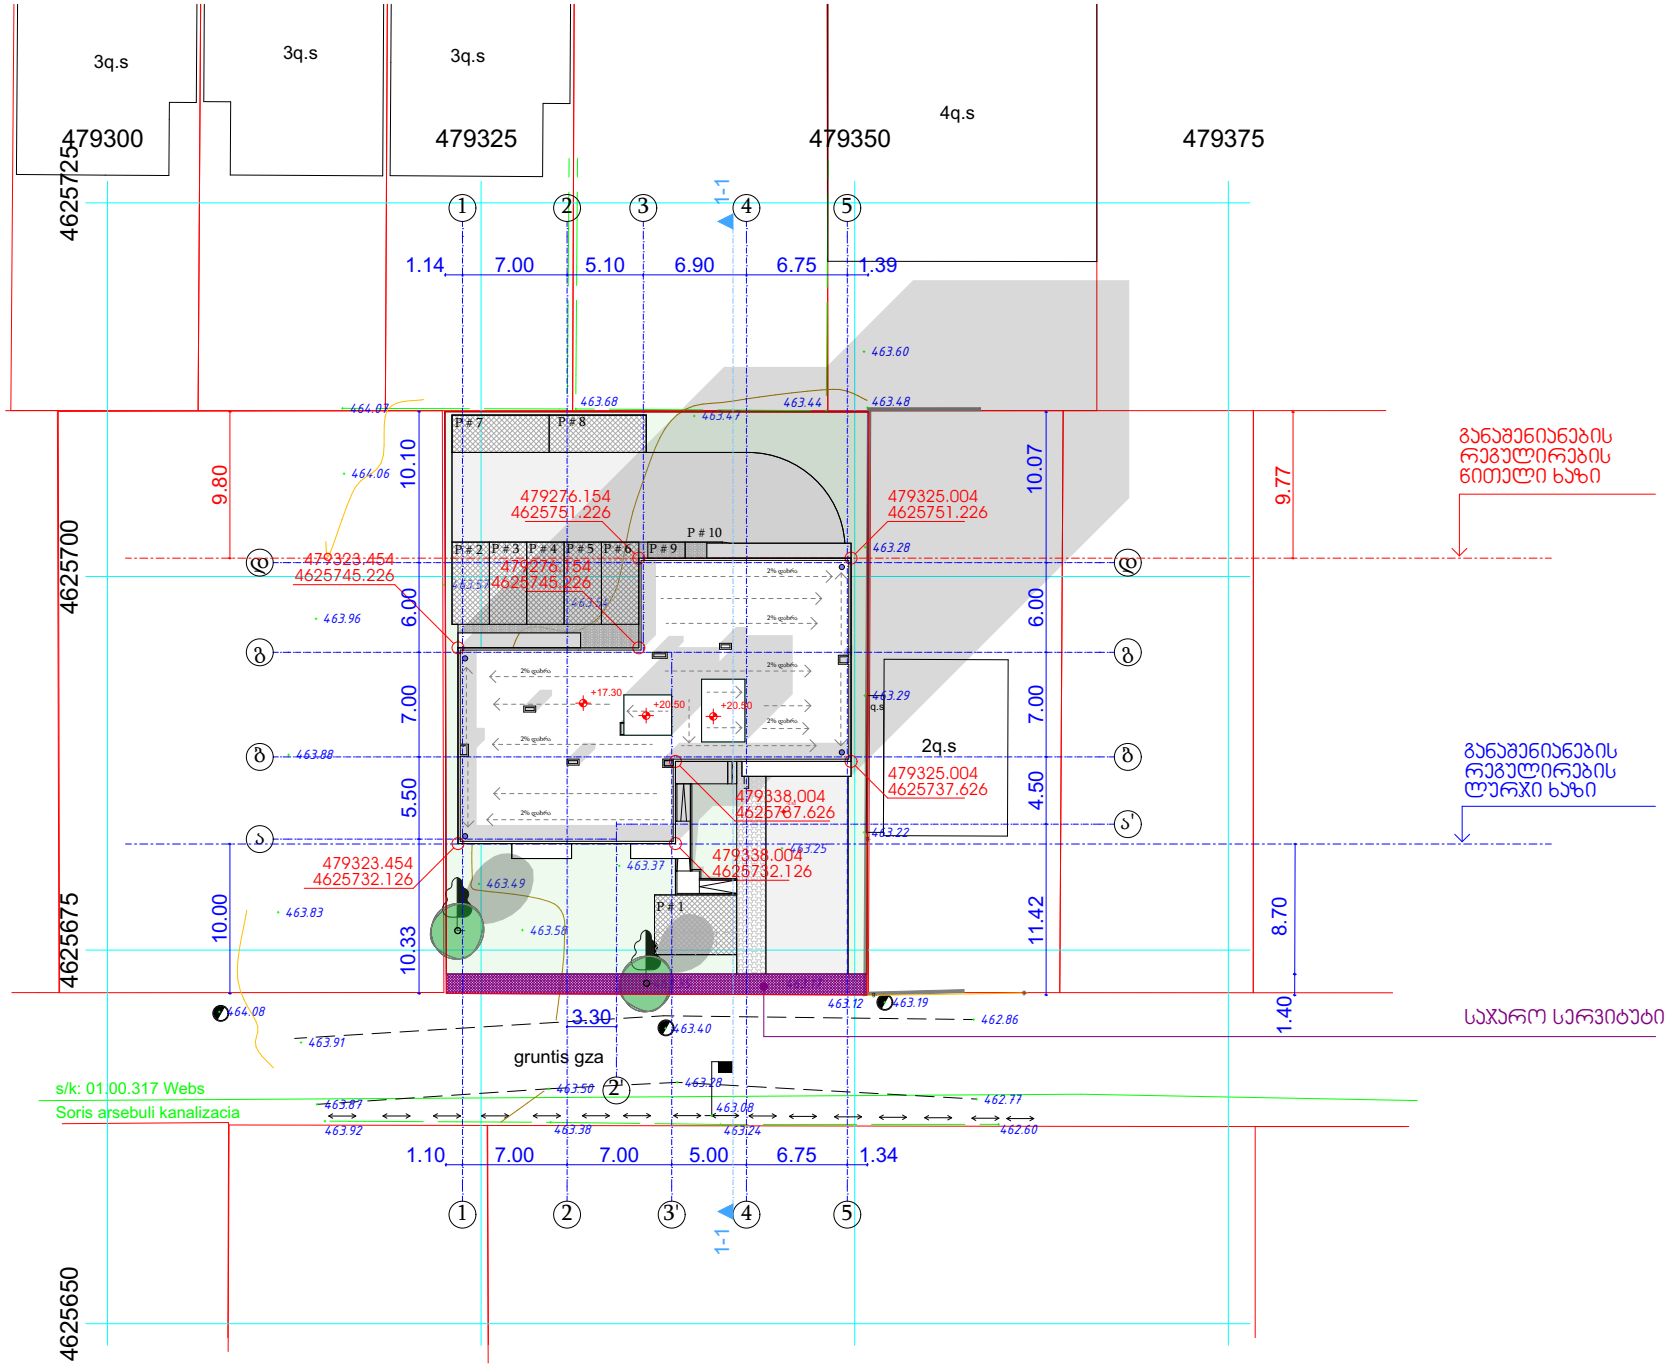


შემს.	შპს "Magnitude" ს/კ 404894156	დამკვეთი.	შპს "ელესაჯი" ს/ს: 205279928	მრავალბინიანი საცხოვრებელი სახლი	A4
დირ.	ლ. ხვედელიძე	მის.	ქ. თბილისი, სოფ. დიღომი, დიდი დიღომი	გენ-გეგმა	
არქ.	გიგა ფევაძე	ს/ს:	01.72.14.038.020	არქიტექტურული ნაწილი	თბილისი, 2021 წ. მ 1:500

შპს MAGNITUDE

მისამართი: სანაპიროს ქ. № 2 ა
III სად, I სართული ტელ: 2934017

ტოპოგრაფიული გეგმა

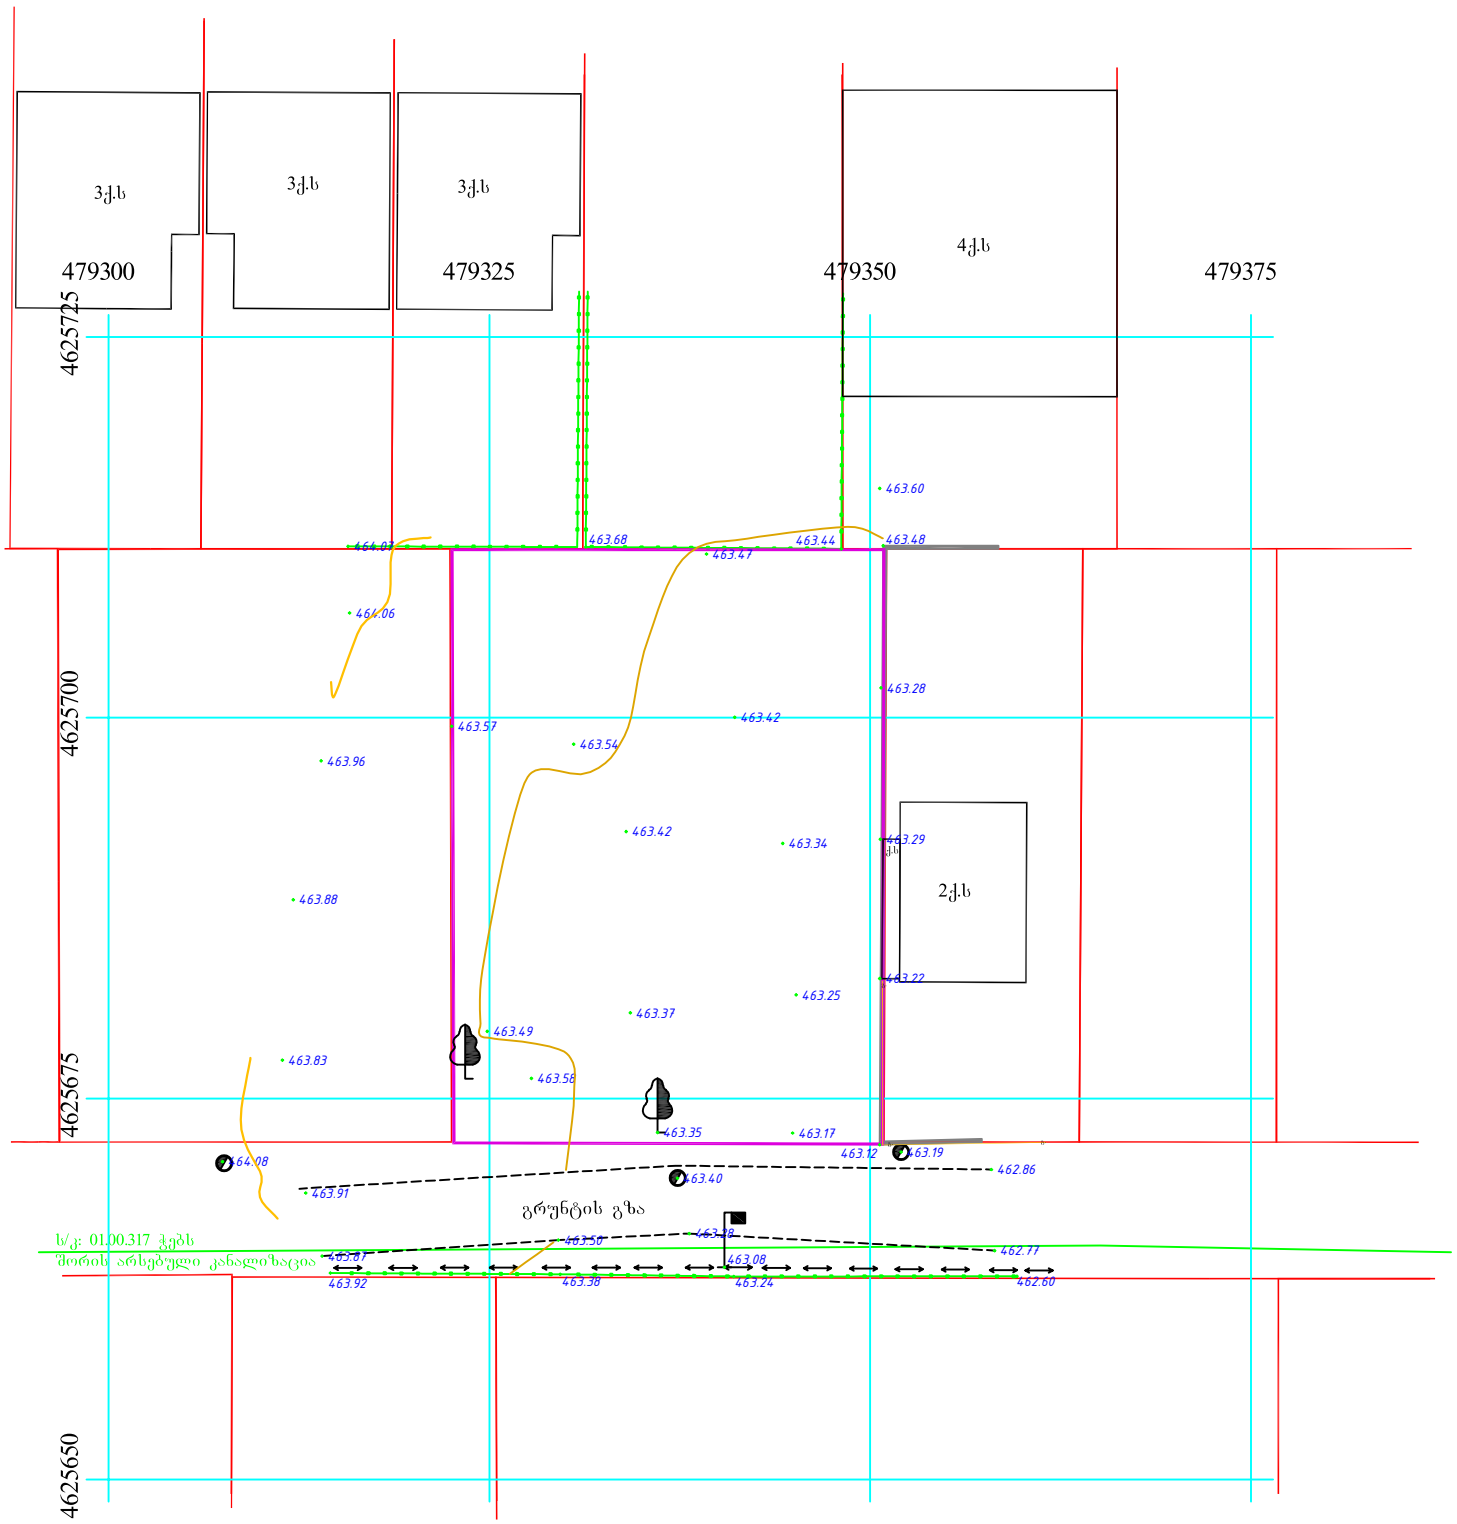

უხილავი კომუნიკაციები სახაზზე გადმოტანილია საჯარო რეესტრის ბაზიდან, ამიტომ მიწის სამუშაოების დაწყების წინ მიმართეთ კომუნიკაციების შესაბამის სამსახურს

ს/კ: 01.72.14.038.020

პ ი რ ო ბ ი თ ი ა ღ ნ ი შ ვ ნ ე ბ ი

- მ.ა — მეტალის არასაცხოვრებელი
- ქ.ს — ქვის საცხოვრებელი
- ქ.ა — ქვის არასაცხოვრებელი
- დენი
- ფარდული
- კიბე
- ნაკეთის ხაზგრები
- რეგისტრაცია
- იზოპიზა
- კოორდინატთა ბადე
- ბუჩქი
- ეკლოვანი ბუჩქი
- ფოთლოვანის ბუჩქი
- მდელო
- ბალახი
- სათიბი
- ვენახი
- ფოთლოვანი ხე
- გამხმარი ხე
- წიწოვანი ხე
- ახალგაზრდა ხე
- საბელეფონო ხახი
- ელგადამცემი ხახი, გარე განათების თვითმზიდი
- სატელეკომუნიკაციო სისტემა (მიწისქვეშა)
- გაზი
- დენი
- მეტალის ღობე
- ბეტონის ღობე, ღობე
- წყალი
- ელ. გადამც. ბოძი
- საჰაერო ელექტრო გად. ხაზი
- ჭა
- ტრანფარეტი

მას'შტაბი 1: 500

რელიეფის კვეთის სიმაღლე არის 0.5 მ.

ობიექტის მისამართი	ქ. თბილისი, სოფელი დიღომი, დიდი დიღომი
დანიშნულება	სახოფლო-სამეურნეო
ნაკვეთის ფართობი	1100კვ.მ
დაინტერესებული პირი	სოფიო ნინოკვლაშვილი
შემსრულებელი	ა. აფხაზავა
თარიღი	13.01.2021

შპს Magnitude Ltd MAGNITUDE 404894156