შ.პ.ს კირკიტაძე და კომპანია (ს/ნ416294067)

პეკინის ქ. №27 ტ: 2 37 23 00 მობ: 5 99 56 22 76, ფაქსი: 2 37 23 00

L.T.D "KIRKITADZE & COMPANY"

Pekini str. N 27 tel: 2 37 23 00 mob: 5 99 56 22 76, fax: 2 37 23 00

ქალაქი თბილისი, შატილის შესახვევი №1 (ს/კ: 01.12.03.007.034)
შპს "ჟამური"-ს(404881678) საკუთრებაში არსებული 1635 კვ.მ. რსასოფლო-სამეურნეო
დანიშნულების მიწის ნაკვეთის და მისი მიმდებარე ტერიტორიის ტოპოგრაფიული

გეგმა

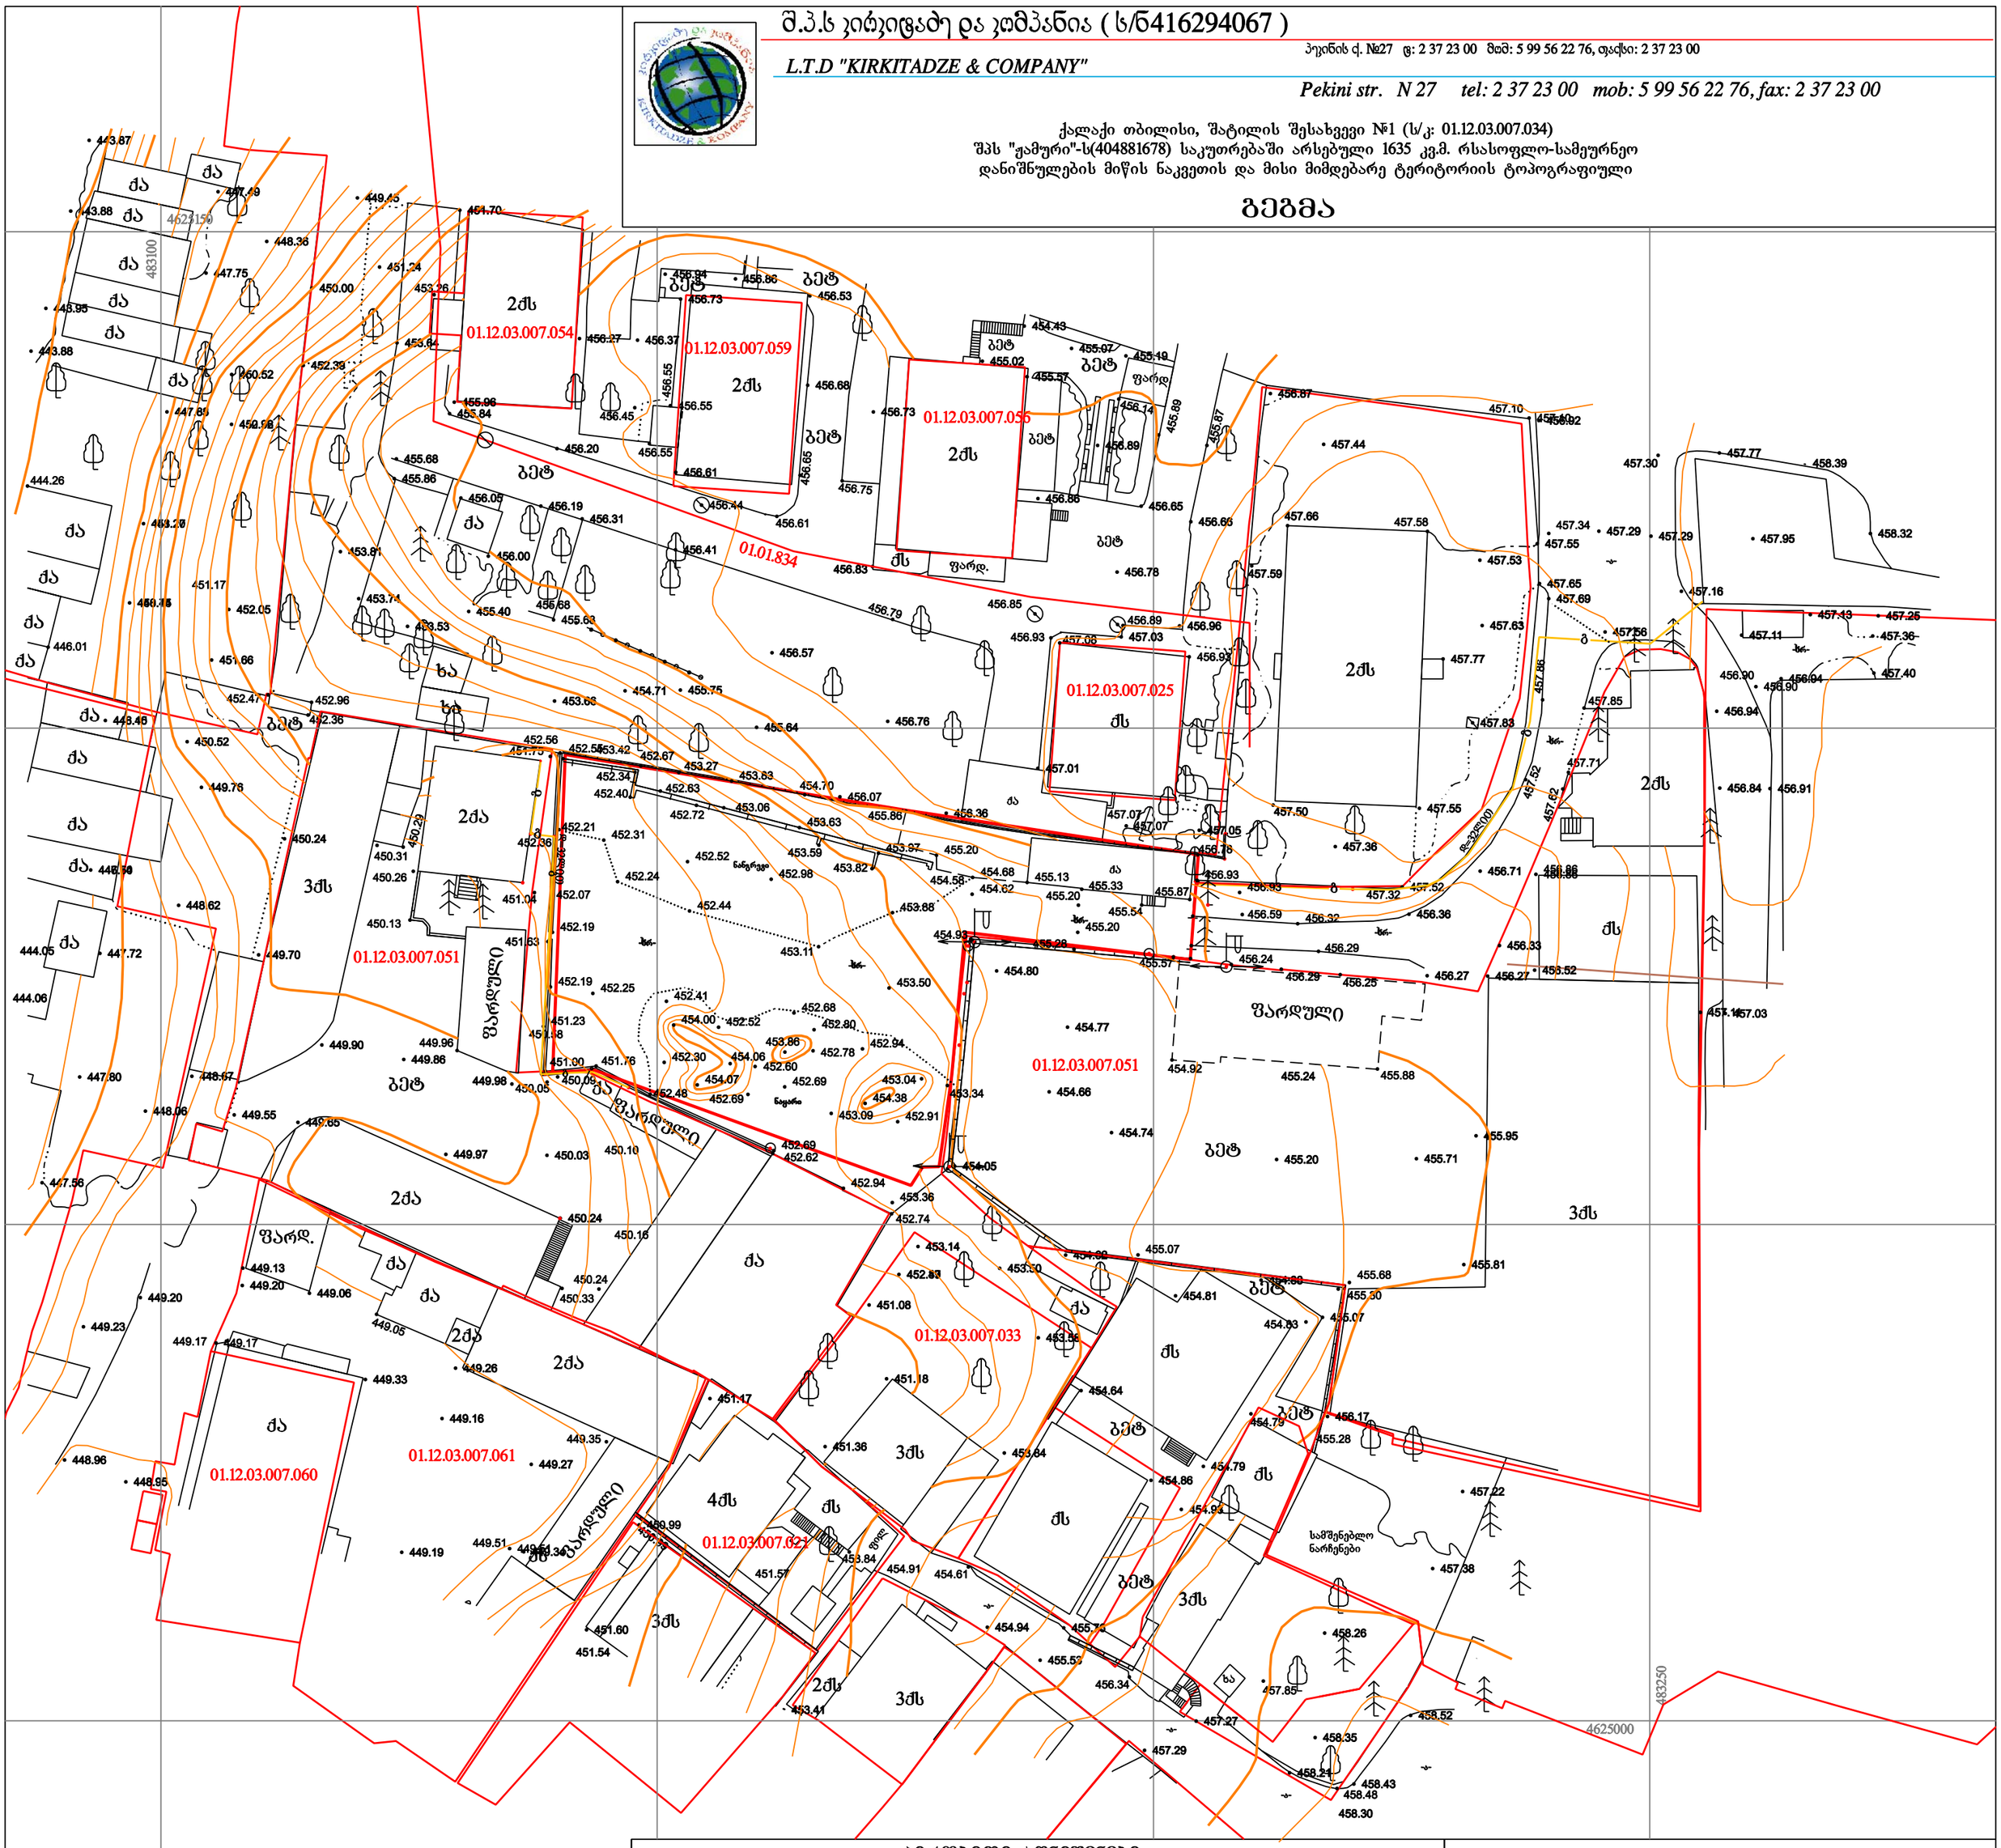

პირობითი აღნიშვნები

WGS 1984-ის კოორდინატთა სისტემის UTM პროექცია

ქს	საცხ. შენობა	ფოთლოვანი ხე	ხის ღობე	წ	წყალგაყვანილობა
ქა	არასაცხ. შენობა	ხილკენკროვანი მცენარე	ღობე	გ	გაზი
	ფარდული	გარე განათება	ქვის კედელი	კ	კანალიზაცია
	მშენებარე შენობა	სამეთვალყურეო ჭები	კედელი	სან	სანიაღვრე
	წიწვოვანი ხე	ელ. გადამცემი ხაზი	ფლატე	კგ	კავშირგაბმულობა ელ. ქსელები
			რკინიგზა	ფბ	გათბობა

შენიშვნა: 1) გეგმაზე დატანილია საჯარო რეესტრში რეგისტრირებული ნაკვეთის საზღვრები
2) ვინადან გეგმაზე დატანილია მხოლოდ რეგისტრირებული მიწისქვეშა კომუნიკაციები მათი მდებარეობების დაზუსტება მოხდეს ყველა კომუნიკაციის წარმომადგენლებთან

შ.პ.ს. კირკიტაძე და კომპანია (ს/ნ4162940067)

პეკინის ქ. №27/10 ტ: 2 37 23 00 მობ: 5 99 56 22 76, ფაქსი: 2 37 23 00

L.T.D "KIRKITADZE & COMPANY"

Pekini str. N 27/10 tel: 2 37 23 00 mob: 5 99 56 22 76, fax: 2 37 23 00

www. kirkitadze.ge kirkitadze@mail.ru

დირექტორი:		ნ. კირკიტაძე
აზომა:		ჯ. კირკიტაძე
დახაზა:		ხ.ჯართველიშვილი
დამკვეთი		შპს "ჟამური"
მასშტაბი: 1:500		02.06.2020წ.

...\Satilis saxli_02 06.dwg 09-06-2020 11:31:52