სიტუაციური გეგმა



შ.პ.ს. "ჯითი სარვეი"

საიდ.კოდი 400224681

ქ.თბილისი, გიორგი ბრწყინვალეს ქ №4 II სართული,ოფისი №4

მობ: +995 598 30-20-15 +995 599 53-15-15

Info@gtsurvey.ge Gtsurvey@yahoo.com


www.facebook.com/GTSURVAY1

GT SURVEY

ქალაქი თბილისი , სოფელი ოქროყანა-ში
შ.პ.ს „გოლდფილდ"-ის
საკუთრებაში არსებული 451 მ.კვ (ს/კ 01.15.07.013.030)
სასოფლო-სამეურნეო დანიშნულების მიწის ნაკვეთის

ტოპოგრაფიული რუკა

თარიღი: 17.07.2021

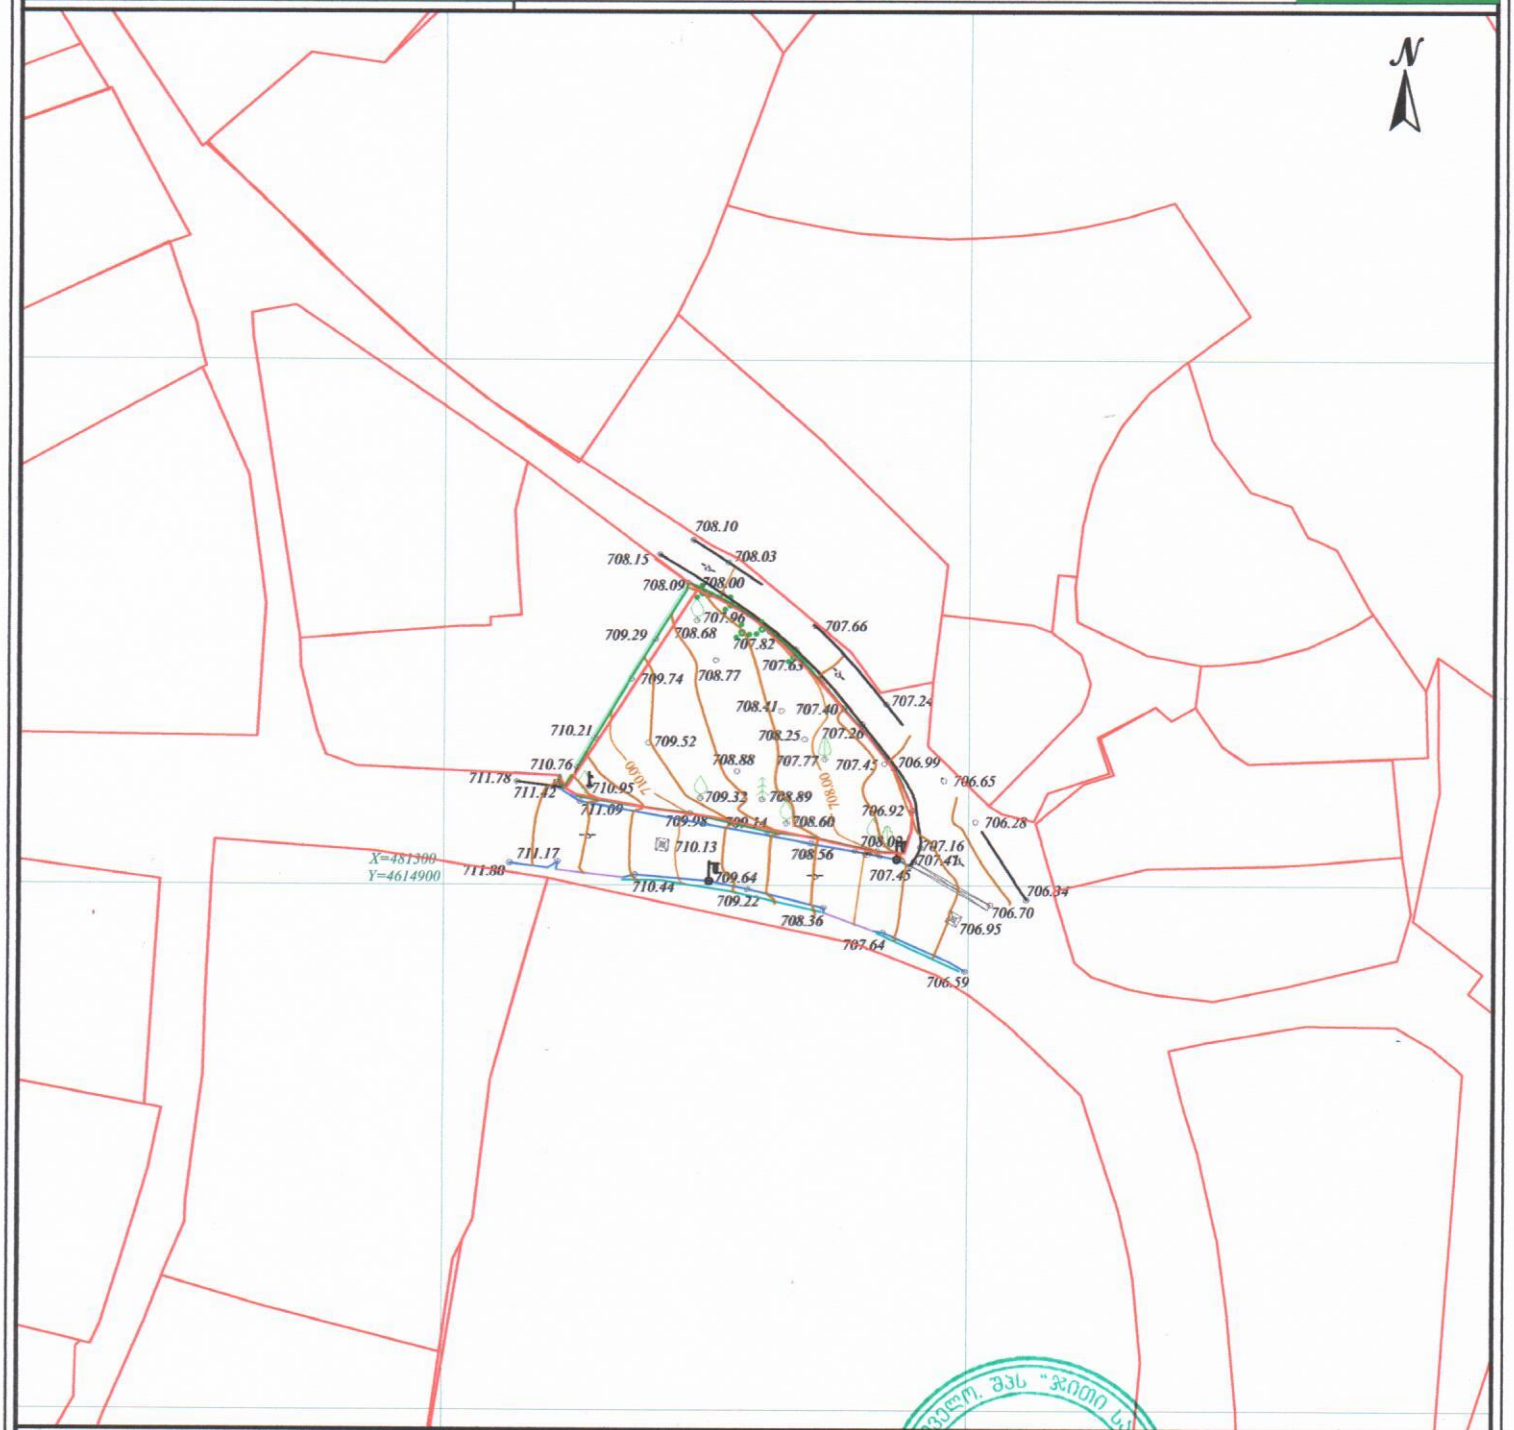

ნაკვეთის ფართობი: 451 მ

სერვიტუტის ფართობი: 000 მ

პიროვნითი აღნიშვნები

ტოპოგრაფიული რუკა: გაკეთებულია საქართველოს მიწისმეტრული Geo-Cors-ის ჯვიპის ტექნოლოგიით. სახელმწიფო კოორდინატთა სისტემა: WGS 1984 წლის, UTM პროექცია სიმაღლეთა სისტემა: კასპიის ზღვის 1977 წლის ბალტიის ზღვის სიმაღლე

ტოპოგრაფიული რუკა მ 1:500 / ფლიტინის კვეთა 0.50 ;

მიწისაჭვეშა კომუნიკაციები		ნაკვეთის საზღვარი		ბუჩქი		გეგმურ სიმაღლეთა წერტილი (რპ)		რკინის ღობე
კანალიზაცია		შენობა		გაზონი		ხეების რიგი		ბორდიური
დენის კაბელი		არკა		სამეთვალყურეო ჭები		ტრანსფორმატორი		ბეტონი
გაზის მილი		ფარდული		ძეგლი		რადიო ან ტელე ანძა		კედელი
წყლის მილი		სერვიტუტი		შადრევანი		ლამპიონები		ხარჯული ქვედელი
კავშირგაბმულობა		კიბე		ონკანი		ელექტრო ბოძი		ბილიკი
		ფოთლოვანი ხე		წიწვოვანი ხე		რკინიგზა		გზის კონტური
		ხეხილის ხე		წყარო ან ჭა		იზოპიფსი		ფლატე
		პალმა		ბენზინგასამართი სადგური		მთავარი იზოპიფსი		წყლის კონტური
				მაღალი ძაბვის გადამცემი				

(მიწისქვეშა კომუნიკაციები დატანილია საჯარო რეესტრში რეგისტრირებულ ბაზაზე დაყრდნობით,კომუნალურის დაწყების წინ გამოკვლეული იქნას ზემოაღნიშნული მიწისქვეშა კომუნიკაციების ზუსტი მდებარეობა)

დირექტორი		გ. ხანიძე
გეოდეზისტი კომპ. უზრუნველყოფა		ი.მანჯგალაძე
გეოდეზისტი კომპ. უზრუნველყოფა		ი.მანჯგალაძე
დამკვეთი		